GEOMETRA d.o.o **geodetske storitve, trgovina in svetovanje**
Trg Alfonza Šarha 18, 2310 Slovenska Bistrica
Telefon: 02/818 03 30, Fax: 02/818 03 31, e-mail: Geometra@siol.net

PODATKI O INVESTITORJU :	**OBČINA RAVNE NA KOROŠKEM** **GAČNIKOVA POT 5** **2390 RAVNE NA KOROŠKEM**
NAZIV DOKUMENTACIJE :	**GEODETSKI NAČRT:** **Naselje Podgora JP 850651**
KATASTRSKA OBČINA :	**PODGORA, KOTLJE**
PARCELNA ŠTEVILKA :	**-**
ŠTEV. DOKUMENTACIJE :	**370-25**
DATUM :	**11.6.2025**

MP :

GEOMETRA d.o.o.
Geodetske storitve, trgovina in svetovanje
Trg Alfonza Šarha 18, 2310 Slovenska Bistrica

GEOMETRA d.o.o **geodetske storitve, trgovina in svetovanje**
Trg Alfonza Šarha 18, 2310 Slovenska Bistrica
Telefon: 02/818 03 30, Fax: 02/818 03 31, e-mail: Geometra@siol.net

CERTIFIKAT GEODETSKEGA NAČRTA

1. Naročnik geodetskega načrta: GPR, Igor Rems s.p.

(ime in priimek fizične osebe oz. firma družbe)

2. Pooblaščen geodet : RADIVOJE DRAČA univ.dipl.inž geod., IZS Geo 0195
(ime in priimek pooblaščenega geodeta, identifikacijska številka pooblaščenega geodeta)

potrjujem,

da je geodetski načrt št. GEOMETRA d.o.o 2025 370-25
(številka geodetskega načrta)

izdelan skladno s predpisi in z namenom uporabe, opredeljenim v točki 3. tega certifikata.

3. Namen uporabe geodetskega načrta:

- **za pripravo projektne dokumentacije za graditev objekta**

4. Podatki o vsebini geodetskega načrta:

Podatki	Vir podatkov	Institucija	Datum	Natančnost
-zgradbe in objekti - prometnice in prometne naprave - komunalna infrastruktura - rastlinstvo in raba zemljišč	Terenski zajem-precizna tahimetrija	GEOMETRA d.o.o.	9.6.2025	-Terenski podatki ustrezajo predpisanem merilu:+-0,05 m
- Meje - Komunalna infrastruktura_GJI	Uradne evidence	GURS	11.6.2025	- glej pogoje za uporabo - koordinatni sistem: D96/TM

5. Pogoji za uporabo geodetskega načrta:

- Geodetski načrt je uporaben za pripravo projektne dokumentacije za graditev objekta.
- Terensko zajeti podatki so brezpogojno uporabni.
- Podatki o parcelnih mejah so pogojno uporabni :
  urejene meje so uporabne brez omejitev(natančnost 4 cm),
  parcelne meje prevzete iz ZKN so uporabne v okviru grafične natančnosti obravnavanega območja. Meje takšnih zemljiških parcel ni mogoče določiti natančneje kot 1-2 m . Za večjo natančnost je potrebno urediti meje v posebnem postopku!

- Geodetski načrt je izdelan v državnem koordinatnem sistemu D96/TM in višinskem sistemu SVS 2010 (DATUM Koper)

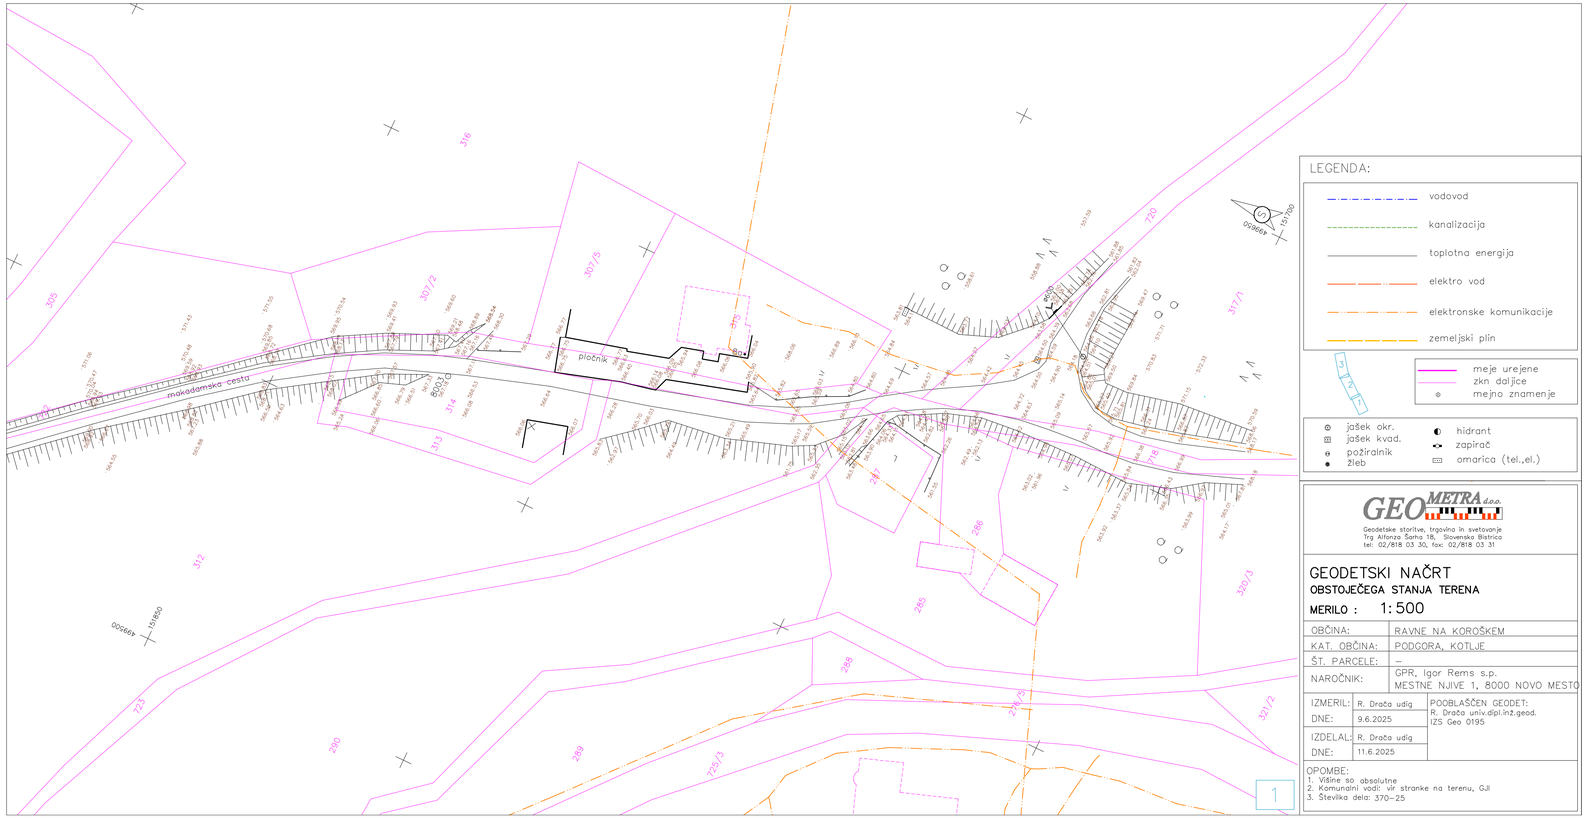
SLOVENSKA BISTRICA 11.6.2025
(kraj, datum)

RADIVOJE DRAČA
univ. dipl. inž. geod.
IZS G e o 0 1 9 5

GEOMETRA d.o.o.
Geodetske storitve, trgovina in svetovanje
Trg Alfonza Šarha 18, 2310 Slovenska Bistrica

…….
(osebni žig in podpis - pooblaščen geodet)

…….
(žig geodetskega podjetja, podpis odgovorne osebe)



LEGENDA:

- vodovod
- kanalizacija
- toplotna energija
- elektro vod
- elektronske komunikacije
- zemeljski plin

- meje urejene
- zkn daljice
- mejno znamenje

- jašek okr.
- jašek kvad.
- požiralnik
- žleb
- hidrant
- zapirač
- omarica (tel.,el.)

GEOMETRA d.o.o.
Geodetske storitve, trgovina in svetovanje
Trg Alfonza Šarha 18, Slovenska Bistrica
tel: 02/818 03 30, fax: 02/818 03 31

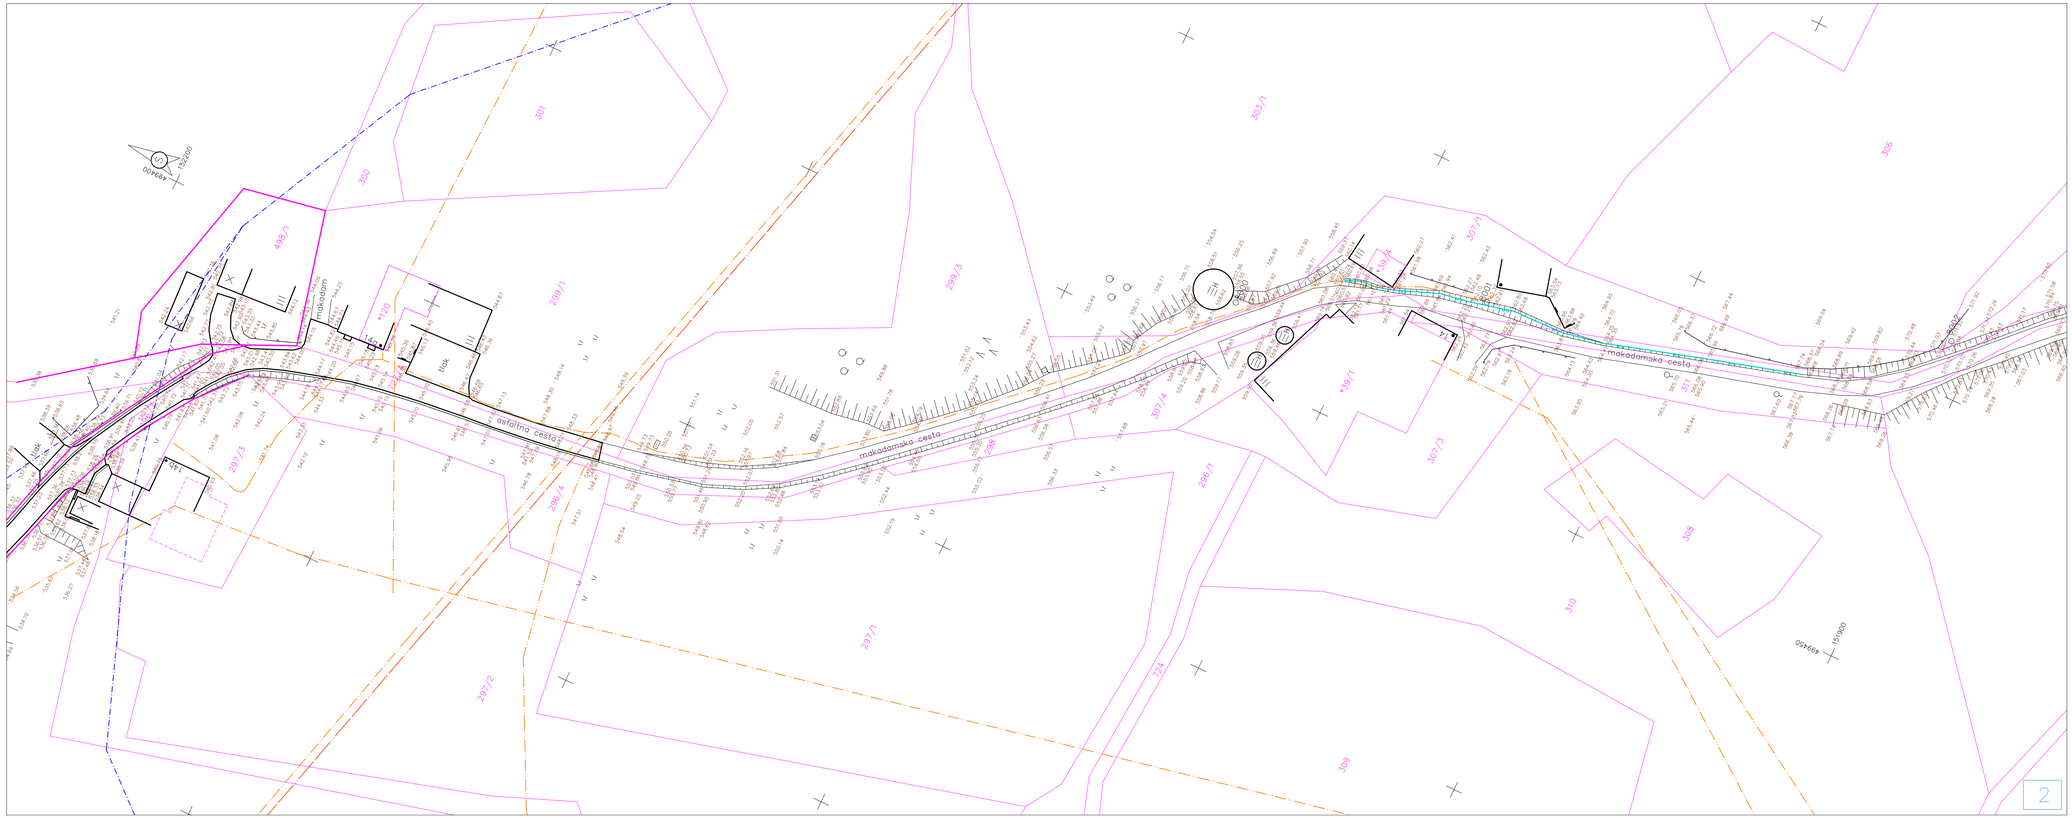
GEODETSKI NAČRT
OBSTOJEČEGA STANJA TERENA

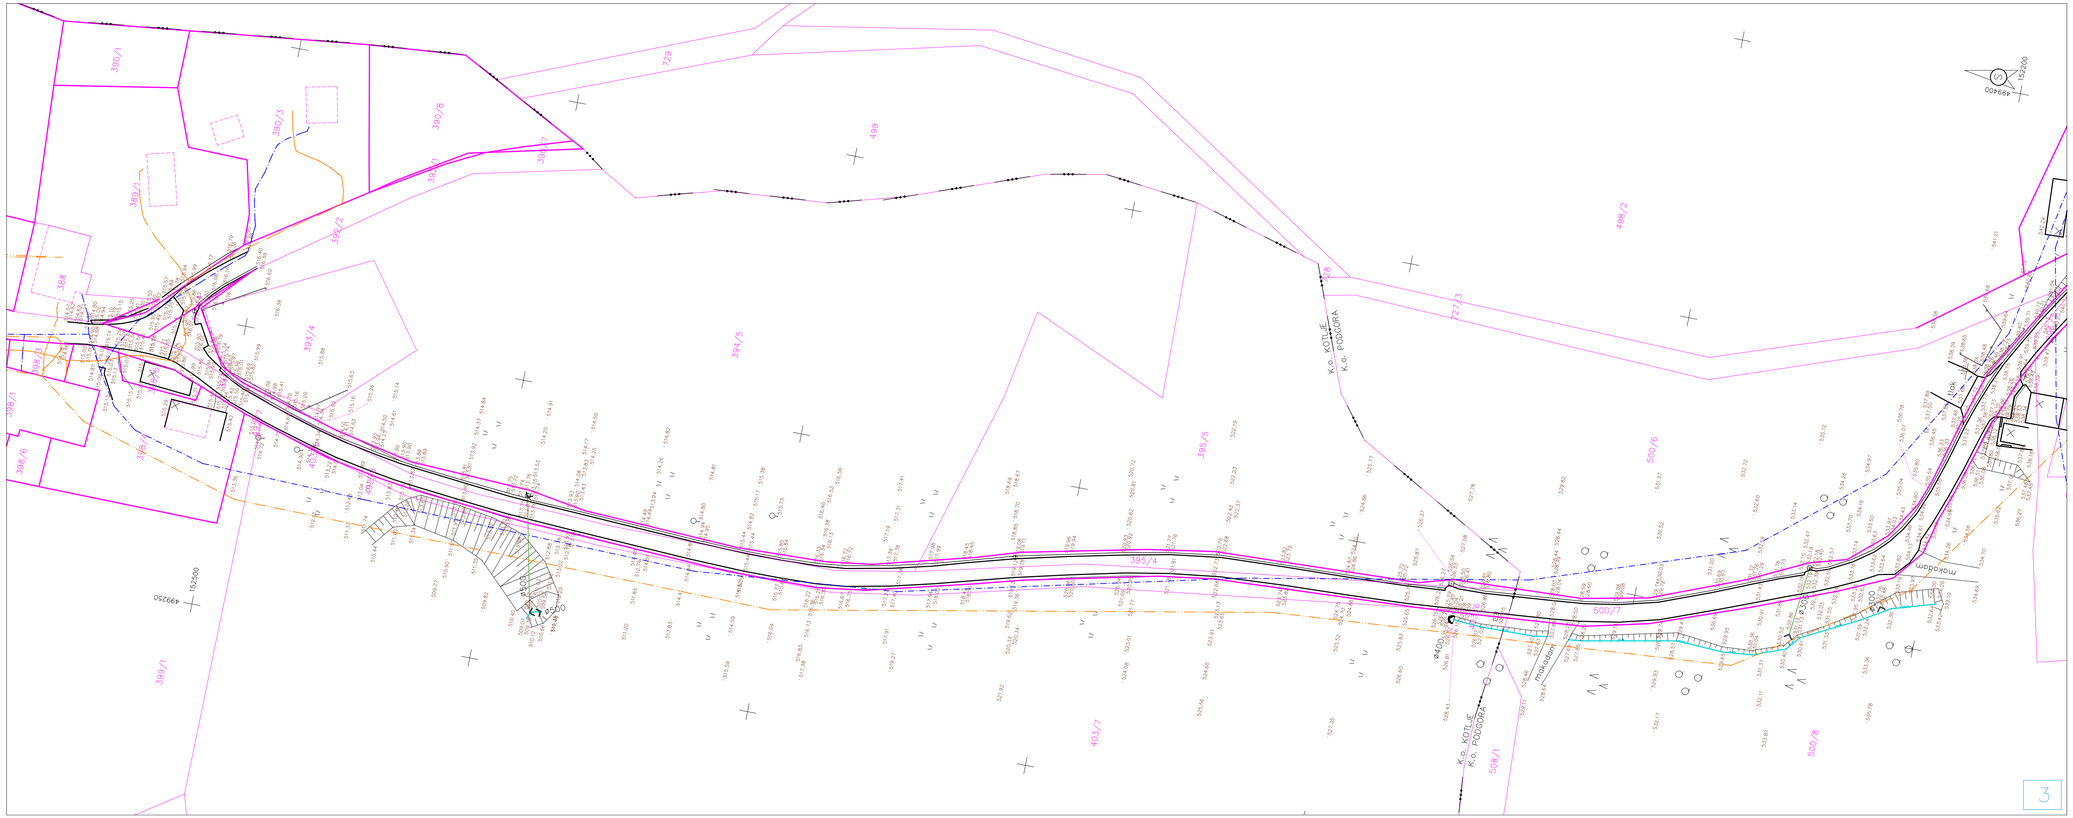
MERILO : 1:500

OBČINA:	RAVNE NA KOROŠKEM
KAT. OBČINA:	PODGORA, KOTLJE
ŠT. PARCELE:	–
NAROČNIK:	GPR, Igor Rems s.p. MESTNE NJIVE 1, 8000 NOVO MESTO

IZMERIL:	R. Dračа udig	POOBLAŠČEN GEODET: R. Dračа univ.dipl.inž.geod. IZS Geo 0195
DNE:	9.6.2025	
IZDELAL:	R. Dračа udig	
DNE:	11.6.2025	

OPOMBE:
1. Višine so absolutne
2. Komunalni vodi: vir stranke na terenu, GJI
3. Številka dela: 370-25


asfaltna cesta
makadamska cesta
makadam
110k
110k
498/1
301
305
303/1
306
299/3
299/1
297/3
296/4
297/2
297/1
296/1
307/4
307/3
307/1
159/4
159/1
308
310
724
309
2


K.o. KOTLJE
K.o. PODGORA
ø400
ø500
ø630
mokradim
4992400
152200
4992500
152250
3