
PROFIL-1: MASARIKOVA
MERILO 1:1000/100

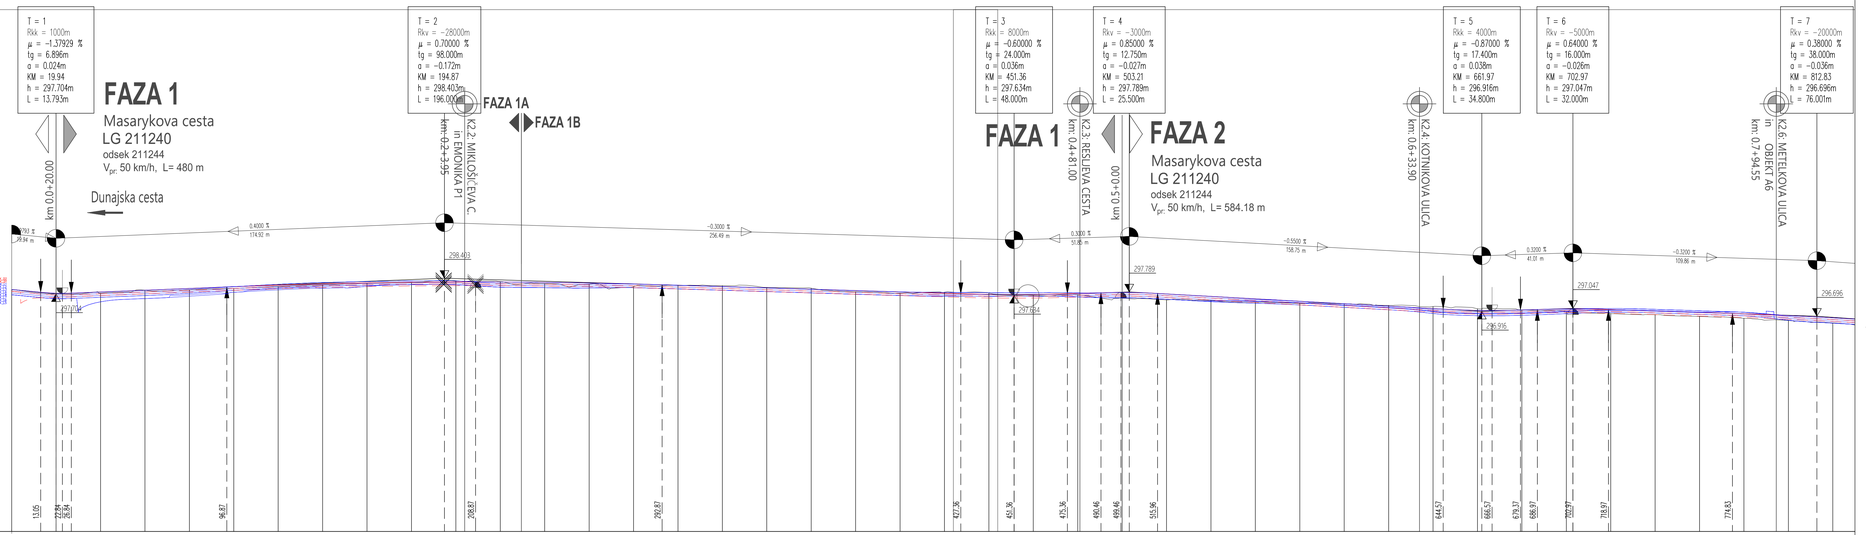

OZNAKE PROFILOV	P2.1 20.000 P2.2 20.000 P2.3 20.000 P2.4 20.000 P2.5 20.000 P2.6 20.000 P2.7 20.000 P2.8 20.000 P2.9 20.000 P2.10 20.000 P2.11 20.000 P2.12 20.000 P2.13 20.000 P2.14 20.000 P2.15 20.000 P2.16 20.000 P2.17 20.000 P2.18 20.000 P2.19 20.000 P2.20 20.000 P2.21 20.000 P2.22 20.000 P2.23 20.000 P2.24 20.000 P2.25 20.000 P2.26 20.000 P2.27 20.000 P2.28 20.000 P2.29 20.000 P2.30 20.000 P2.31 20.000 P2.32 20.000 P2.33 20.000 P2.34 20.000 P2.35 20.000 P2.36 20.000 P2.37 20.000 P2.38 20.000 P2.39 20.000 P2.40 20.000 P2.41 20.000 P2.42 20.
STACIONAŽE	0.0 20.00 40.00 60.00 80.00 0.0 20.00 40.00 60.00 80.00 0.0 20.00 40.00 60.00 80.00 0.0 20.00 40.00 60.00 80.00 0.0 20.00 40.00 60.00 80.00 0.0 20.00 40.00 60.00 80.00 0.0 20.00 40.00 60.00 80.00 0.0 20.00 40.00 60.00 80.00 0.0 20.00 40.00 60.00 80.00 0.0 20.00
KOTE TERENA	297.877 297.705 297.733 297.862 297.884 297.945 298.025 298.106 298.173 298.193 298.205 298.293 298.253 298.169 298.139 298.023 298.081 298.089 297.990 297.956 297.794 297.734 297.773 297.746 297.634 297.668 297.550 297.428 297.405 297.337 297.272 297.252 297.183 297.135 297.029 296.978 296.903 296.815 296.766 296.685 296.653 296.501 296.396
KOTE NIVELETE	297.899 297.727 297.784 297.864 297.944 298.024 298.094 298.151 298.193 298.220 298.324 298.233 298.218 298.189 298.145 298.088 298.028 297.968 297.908 297.848 297.788 297.728 297.678 297.675 297.720 297.785 297.697 297.597 297.477 297.367 297.257 297.147 297.037 296.957 296.974 297.021 296.993 296.929 296.865 296.800 296.721 296.622
PREME IN KRIVINE	Premo d=743.33 R=+400.00 d=93.40
PREČNI NAGIBI	Levi rob 1. rob Desni rob 2. rob
KOTE LEVEGA ROBA	297.661 297.490 297.342 297.489 297.663 297.770 297.931 297.961 298.041 298.118 298.115 298.004 297.981 297.968 297.979 297.925 297.865 297.805 297.745 297.685 297.628 297.603 297.590 297.587 297.568 297.527 297.460 297.380 297.377 297.302 297.195 297.085 296.918 296.819 296.836 296.912 296.977 296.941 296.879 296.873 296.515 296.385 297.743 297.571 297.546 297.626 297.593 297.770 297.881 297.961 298.041 298.118 298.115 298.004 297.981 297.968 297.979 297.925 297.865 297.805 297.745 297.685 297.628 297.603 297.590 297.587 297.568 297.527 297.460 297.350 297.277 297.202 297.095 296.985 296.818 296.719 296.736 296.812 296.877 296.841 296.777 296.713 296.515 296.385 297.824 297.652 297.628 297.708 297.731 297.858 297.969 298.048 298.090 298.118 298.115 298.004 297.981 297.968 297.979 297.925 297.865 297.805 297.745 297.685 297.628 297.603 297.590 297.587 297.568 297.527 297.460 297.350 297.277 297.202 297.095 296.985 296.818 296.719 296.736 296.812 296.877 296.841 296.777 296.713 296.515 296.385 297.899 297.727 297.709 297.789 297.812 297.939 298.050 298.129 298.171 298.199 298.196 298.085 298.062 298.049 298.060 298.007 297.947 297.887 297.827 297.767 297.709 297.684 297.672 297.668 297.649 297.608 297.541 297.431 297.358 297.283 297.176 297.066 296.899 296.801 296.818 296.893 296.959 296.923 296.859 296.794 296.597 296.466 297.924 297.752 297.784 297.864 297.893 298.020 298.131 298.211 298.253 298.280 298.277 298.167 298.143 298.131 298.142 298.088 298.028 297.968 297.908 297.848 297.790 297.765 297.753 297.731 297.690 297.622 297.512 297.440 297.365 297.257 297.147 297.080 296.862 296.899 296.974 297.040 297.004 296.940 296.875 296.678 296.547 297.899 297.727 297.784 297.864 297.944 298.027 298.131 298.211 298.253 298.280 298.278 298.233 298.218 298.189 298.145 298.088 298.028 297.968 297.908 297.848 297.790 297.753 297.750 297.744 297.765 297.697 297.587 297.477 297.367 297.257 297.147 297.037 296.957 296.974 297.023 297.042 297.004 296.940 296.875 296.725 296.622 297.899 297.727 297.784 297.864 297.944 298.027 298.131 298.211 298.253 298.280 298.278 298.233 298.218 298.189 298.145 298.088 298.028 297.968 297.908 297.848 297.790 297.765 297.753 297.750 297.744 297.765 297.697 297.587 297.477 297.367 297.257 297.147 297.037 296.957 296.974 297.023 297.042 297.004 296.940 296.875 296.725 296.622
KOTE DESNEGA ROBA	297.818 297.646 297.703 297.783 297.863 297.942 298.013 298.069 298.111 298.139 298.153 298.152 298.137 298.107 298.064 298.007 297.947 297.887 297.827 297.767 297.707 297.647 297.597 297.593 297.639 297.683 297.616 297.506 297.396 297.286 297.176 297.066 296.956 296.876 296.893 296.940 296.912 296.848 296.784 296.719 296.640 296.541 297.818 297.539 297.621 297.701 297.781 297.861 297.932 297.988 298.030 298.058 298.071 298.071 298.056 298.026 297.982 297.925 297.865 297.805 297.745 297.685 297.625 297.565 297.515 297.512 297.557 297.602 297.535 297.425 297.315 297.205 297.095 296.985 296.875 296.794 296.811 296.859 296.830 296.766 296.702 296.638 296.559 296.460

Mestna občina Ljubljana

ELEA

Projekt
Obnova cest na območju Potniškega centra Ljubljana

Naziv načrta
2/1 Načrt gradbeništva - načrt prometnih površin

Investitor
Mestna občina Ljubljana
Mestni trg 1, 1000 Ljubljana

Vodja projekta
Andrej Pogačnik, univ. dipl. inž. grad.
Rok Avsec, univ. dipl. inž. vki
Št. IS: IZS G-0187, IZS G-4156

Projektant načrta
Elea iC d.o.o., Dunajska cesta 21, 1000 Ljubljana
LUZ d.d., Verovškova ulica 64, 1000 Ljubljana

Pooblaščeni inženir
Rok Avsec, univ. dipl. inž. vki
Uroš Marušič, univ. dipl. inž. grad.
Št. IS: IZS G-4156, IZS G-3272
Št. projekta: 210572
Vrsta projekta: PZI
Zap. št. načrta: 02
Št. načrta: 210572-C1A

Izdelovalec risbe
Jan Pergar, mag. inž. grad.
Filip Stepančič, mag. ing. aedif.
Št. IS: IZS G-4738
Vrsta načrta: Načrt s področja gradbeništva
Merilo: 1:1000/100
Datum: avgust 2025

Naziv risbe
Vzdolžni prerez
Masarykova cesta, od 0.0 do 0.8

Risba	Št. risbe	Stanje risbe	Različica
Vzdolžni	G.142.2.1	Končno	1

Tehnične rešitve in like projekta ELEA iC d.o.o. Vse avtorske pravice, ki niso s pogodbo prenesene na naročnika, so pridržane. Brez pisne odobritve reprodukcija ni dovoljena. The content of this drawing is a property of Elea iC d.o.o. All rights that are not transferred to the client by the contract are reserved. Any reproduction of the drawing without a written authorization is forbidden.

2025 v:\projekti\6\0035_jpd_pzi_pz\02_pz\21_nacrt prometnih povrsin\grafika\0035_pzi_2-1_pzd_luz_vp.dwg