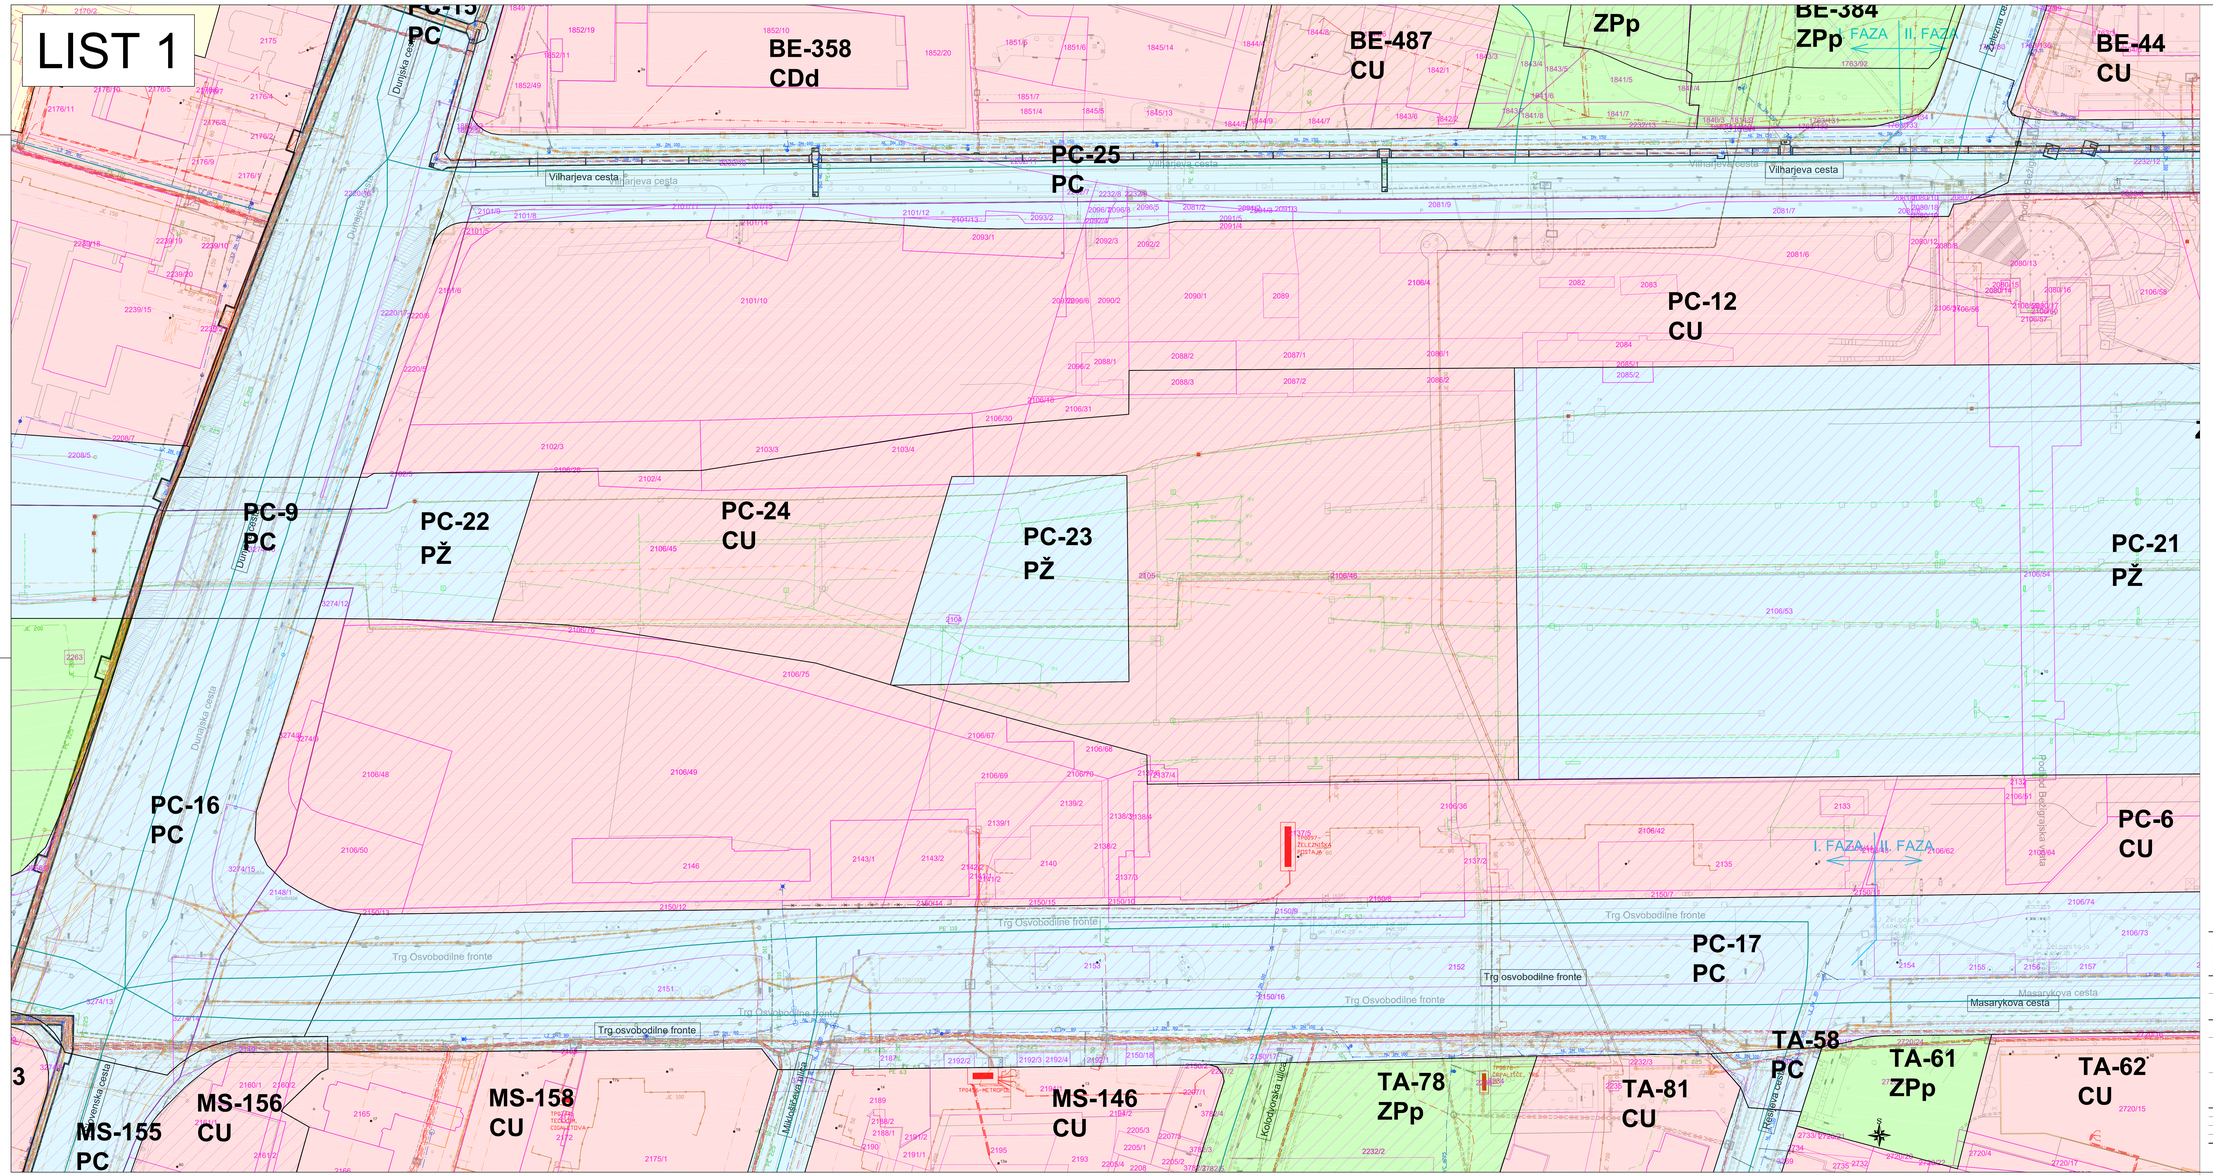


PODATKI O VSEBINI GEODETSKEGA NAČRTA					
Podatki		Vir podatkov	Institucija	Datum	Natančnost
Geodetske točke		GNSS izmera	LUZ d.d.	julij 2023	± 0,04 m
Topografija		Terenska izmera	LUZ d.d.	dec. 2022 julij 2023	± 0,06 m
Objekti komunalne, energetske in elektronsko komunikacijske infrastrukture	Elektrika	ZK GJI Kataster elektrovodov	GURS Elektro Ljubljana d.d.	maj 2023	± 1,00 m
	Javna razsvetljava	ZK GJI	GURS	maj 2023	± 0,50 m
	Kanalizacija	ZK GJI Kataster vodovoda in kanalizacije	GURS JP VOKA SNAGA d.o.o.	maj 2023	± 0,50 m
	Elektronske komunikacije	ZK GJI Kataster elektronskih komunikacij	GURS JP LPT d.o.o., Telekom Slovenije d.d., T-2 d.o.o., SŽ infrastruktura d.o.o.	maj 2023	± 0,50 m
	Plinovod	ZK GJI	GURS	maj 2023	± 0,50 m
	Vročevod	ZK GJI Kataster vročevoda	GURS JP Energetika Lj. d.o.o.	maj 2023	± 0,50 m
	Vodovod	ZK GJI Kataster vodovoda in kanalizacije	GURS JP VOKA SNAGA d.o.o.	maj 2023	± 0,50 m
Zemljiške parcele		Zemljiškokatastrski prikaz	Geodetska uprava Republike Slovenije	julij 2023	urejene meje ±0,04-0,10 m ostale meje ±0,50 m

LEGENDA - OBMOČJA

- Veljavni državni prostorski akti
- OPN - območja stavbnih zemljišč
- OPN - območja centralnih dejavnosti
- OPN - območja proizvodnih dejavnosti
- OPN - posebna območja
- OPN - območja zelenih površin
- OPN - območja in omrežja prometne infrastrukture
- OPN - območja komunikacijske infrastrukture
- OPN - območja za potrebe obrambe v naselju
- OPN - površine razpršene poselitve
- OPN - območja kmetijskih zemljišč
- OPN - območja gozdnih zemljišč
- OPN - območja voda
- OPN - območja drugih zemljišč
- Predvideni podrobni prostorski izvedbeni akti
- Veljavni podrobni prostorski izvedbeni akti
- GJI ceste

LEGENDA - PARCELE

- Urejene parcelne meje
- Neurejene parcelne meje
- Meja katastrske občine

LEGENDA KOMUNALNIH VODOV

	OBSTOJEČI	UKINJENI	PRIKLJUČKI
Kolektor komunal vodov			
Kanalizacija			
Vodovod			
Plinovod			
Vročevod			
Električni vod NN			
Električni vod SN			
Električni vod VN			
Javna razsvetljava			
Elektronske komunikacije			
ŽUTK			

LIST 1

LIST 2

SITUACIJA OBSTOJEČEGA STANJA - LIST 1

PROJEKTANT / IV	LUZ, d.d. Verovškova ulica 64, 1001 Ljubljana Telefon: +386(0) 300 24 00 www.luz.si ▪ info@luz.si
	ELEA iC d.o.o. Dunajska cesta 21, Ljubljana Telefon: +386(0)1 474 10 00 www.elea.si ▪ info@elea.si
OBJEKT	Ureditev gospodarske javne infrastrukture na območju Potrnikega centra Ljubljana
INVESTITOR	Mestna občina Ljubljana Mestni trg 1 1000 Ljubljana
VODJA PROJEKTA	Uroš Maršič, univ. dipl. inž. grad. IZS št.: G-3272
POOBLAŠČENI INŽENIR	Uroš Maršič, univ. dipl. inž. grad. IZS št.: G-3272
SODELAVCI	Marko Fatur, univ.dipl.inž.grad. Polona Repnik, univ.dipl.inž.vod.in kom.inž.

VRSTA DOKUMENTACIJE	DGD	Št. PROJEKTA:	9013-1P
VRSTA PRIKAZA	ZBIRNI PRIKAZ	Št. NAČRTA:	9013-1F
VSEBINA RISBE	SITUACIJA OBSTOJEČEGA STANJA - LIST 1	MERILO:	1:500
DATUM	Julij 2023, dopolnitev maj 2025	Št. RISBE	L.3.1