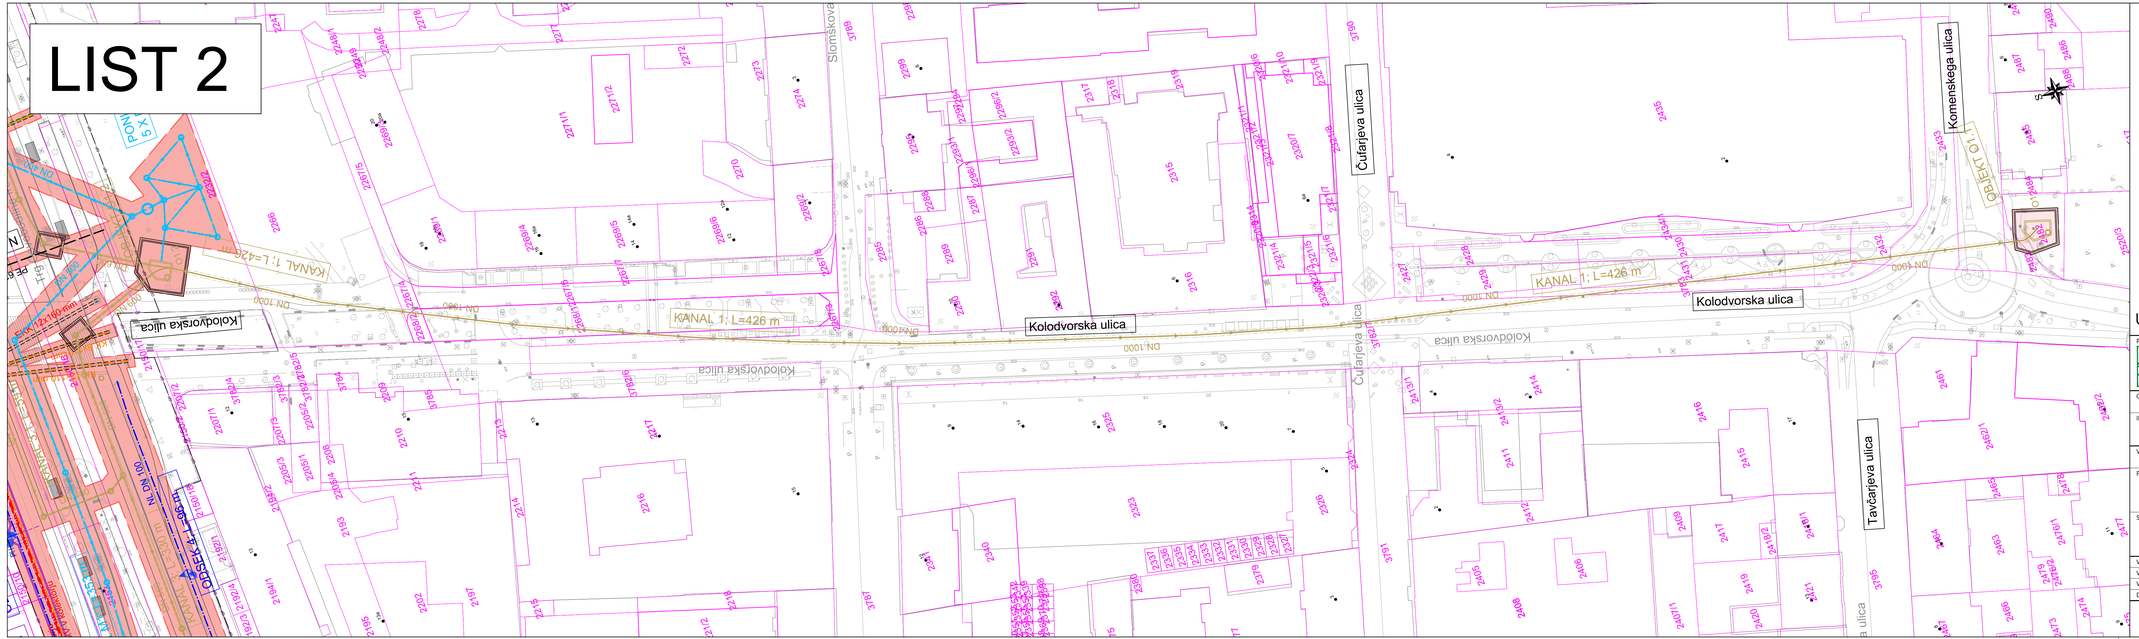


LIST 2

LIST 1

LIST 2

LEGENDA KOMUNALNIH VODOV	PREDVIDENI
Podatki komunalnih vodov	
Kanalizacija - meteorna	
Kanalizacija - padavinska	
Vodovod	
Plinovod	
Vročevod	
Električni vod NN	
Električni vod SN	
Električni vod VN	
Javna razsvetljava	
Telekomunikacijski vod	
Kabelska TV	
Ostalo	

LEGENDA

- Meja območja gradnje
- Urejene parcelne meje
- Neurejene parcelne meje
- Meja katastrske občine
- Gradbena parcela oeste PCL

UREDITVENA SITUACIJA - LIST 2

PROJEKTANT / JV	LUZ, d.d. Verovškova ulica 64, 1001 Ljubljana Telefon +386(0)1 360 24 00 www.luz.si • info@luz.si ELEA iC d.o.o. Dunajska cesta 21, Ljubljana Telefon +386(0)1 474 10 00 www.elea.si • info@elea.si
OBJEKT	Ureditev gospodarske javne infrastrukture na območju Potniškega centra Ljubljana - 1. faza
INVESTITOR	Mestna občina Ljubljana Mestni trg 1 1000 Ljubljana
VODJA PROJEKTA	Uroš Maršič, univ. dipl. inž. grad. IZS št.: G-3272
POOBLAŠČENI INŽENIR	Uroš Maršič, univ. dipl. inž. grad. IZS št.: G-3272
SODELAVCI	Marko Fatur, univ.dipl.inž.grad. Polona Repnik, univ.dipl.inž.vod.in kom.inž.

VRSTA DOKUMENTACIJE	DGD	ŠT. PROJEKTA:	9013-1F
VRSTA PRIKAZA	ZBIRNI PRIKAZ	ŠT. NAČRTA:	9013-1F
VSEBINA RISBE	UREDITVENA SITUACIJA - LIST 2	MERILO:	1:500
DATUM	Julij 2023, dopolnitev maj 2025	ŠT. RISBE:	L.4.2