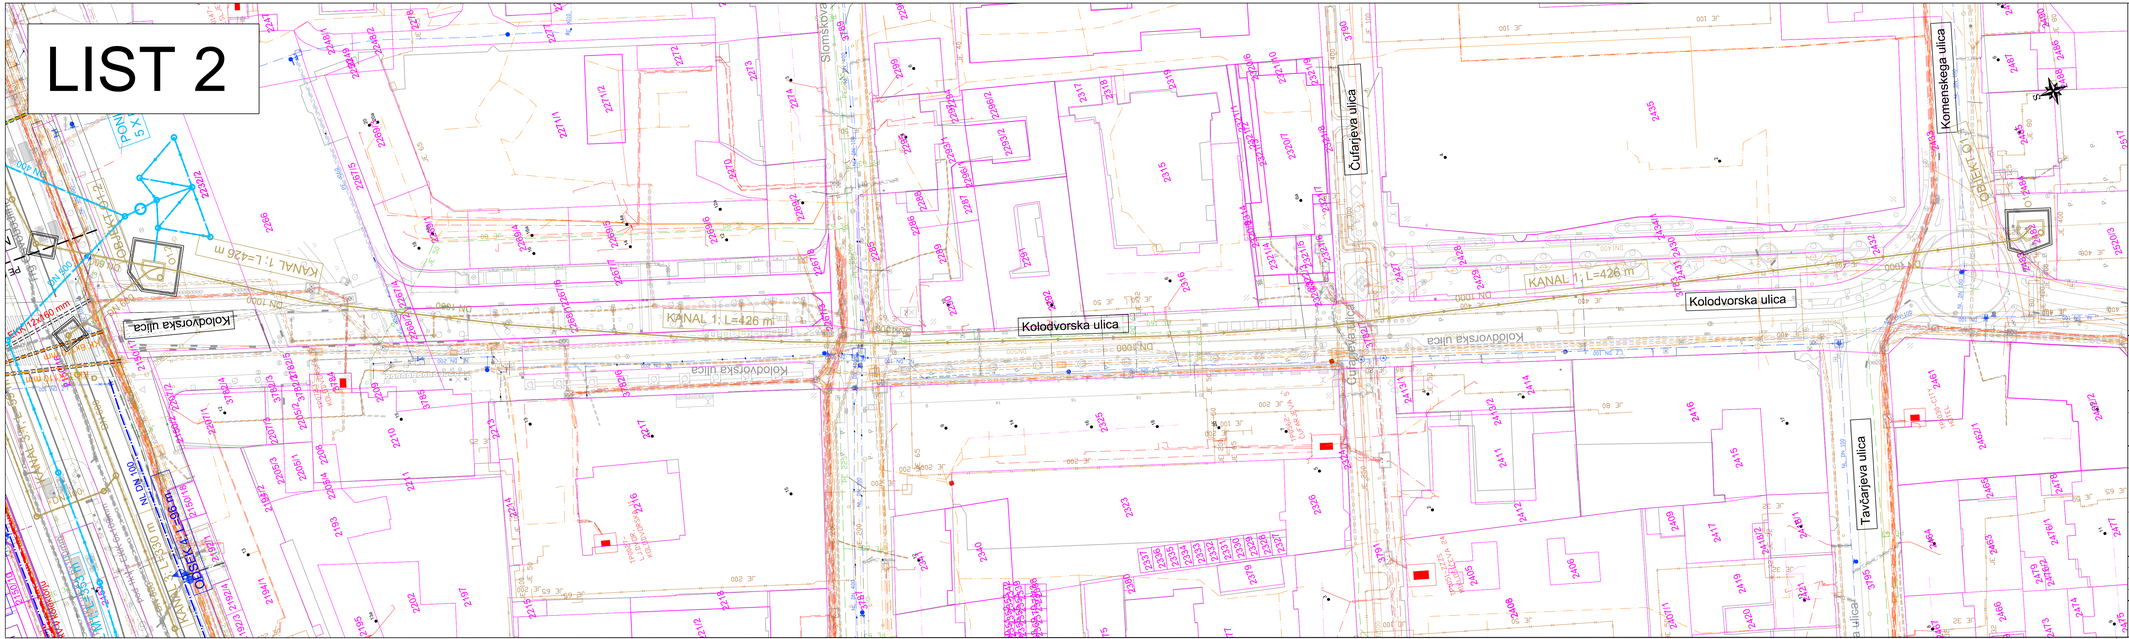
LIST 2


Slomškova ulica
Čufarjeva ulica
Komenskega ulica
Kolodvorska ulica
Tavčarjeva ulica
KANAL 1; L=426 m
KANAL 1; L=426 m
KANAL 1; L=420 m
KANAL 1; L=420 m
KANAL 1; L=420