
LIST 1

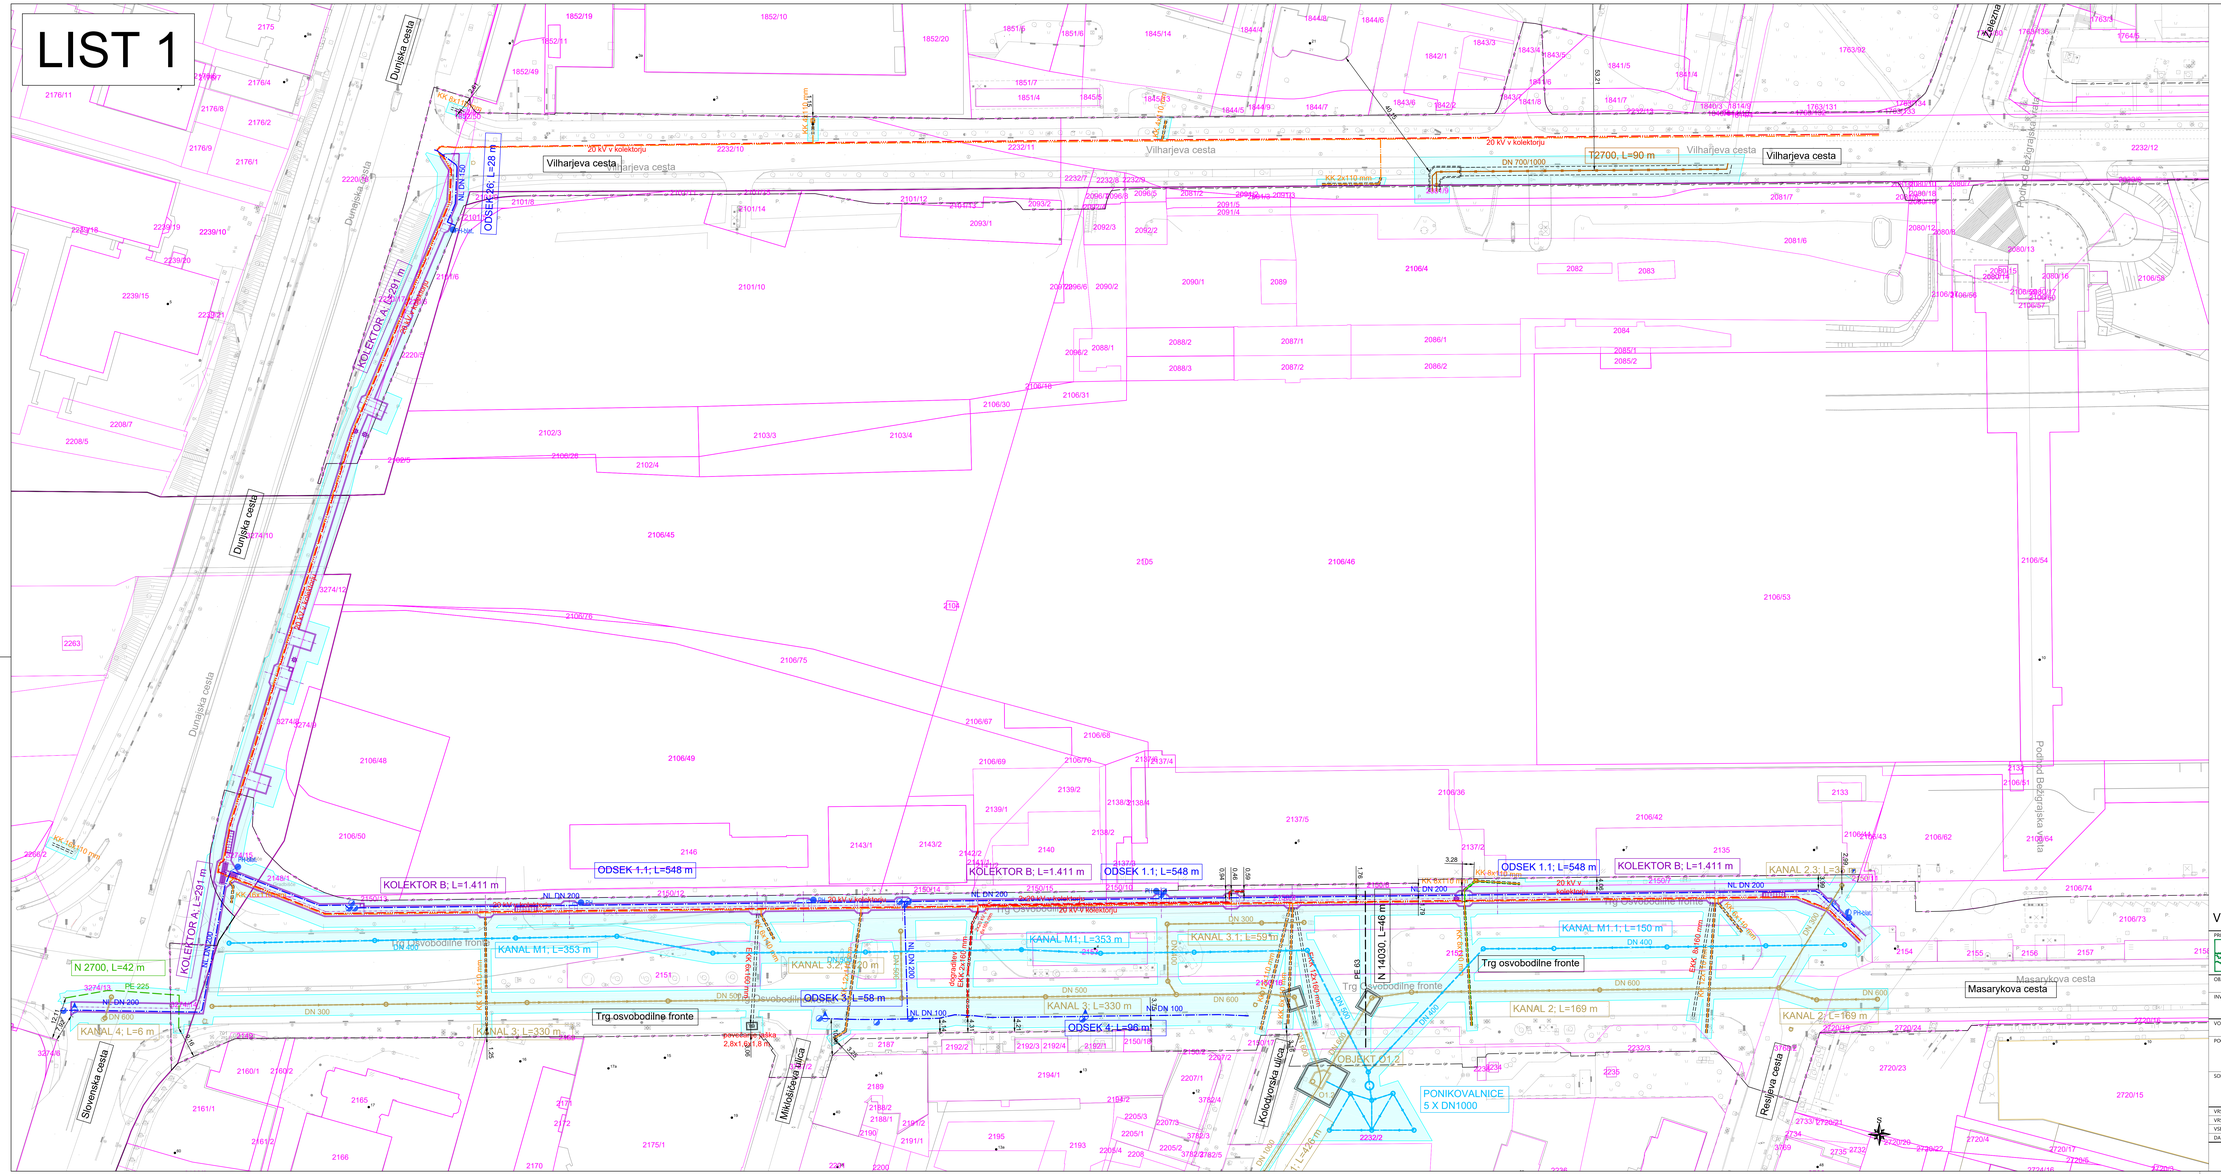

LEGENDA KOMUNALNIH VODOV

	PREDVIDENI
Kabelska kanalizacija	
Kanalizacija - meteorna	
Kanalizacija - splošna	
Plinovod	
Toplovod	
Vodovod	
Elektro nad 1kV	
Elektro pod 1kV	
Javna razsvetljava	
Telekomunikacije nad cevi	
Telekomunikacije pod cevi	
Ostalo	

LEGENDA

- Meja območja gradnje
- Vplivno območje gradnje - območje stranke služnosti
- Urejene parcelne meje
- Neurejene parcelne meje
- Meja katastrske občine
- Gradbena parcela cesta PCL

VPLIVNO OBMOČJE GRADNJE - LIST 1

PROJEKTANT / IV	LUZ, d.d. Verovškova ulica 64, 1001 Ljubljana Telefon: +386(0) 360 24 00 www.luz.si • info@luz.si	ELEA iC d.o.o. Dunajska cesta 21, Ljubljana Telefon: +386(0) 474 10 00 www.elea.si • info@elea.si
OBJEKT	Ureditev gospodarske javne infrastrukture na območju Potniškega centra Ljubljana - 1. faza	
INVESTITOR	Mestna občina Ljubljana Mestni trg 1 1000 Ljubljana	
VODJA PROJEKTA	Uroš Maršič, univ. dipl. inž. grad. IZS št.: G-3272	
PODBLAŠČENI INŽENIR	Uroš Maršič, univ. dipl. inž. grad. IZS št.: G-3272	
SODELAVCI	Marko Fatur, univ.dipl.inž.grad. Polona Repnik, univ.dipl.inž.vod.in kom.inž.	
VRSTA DOKUMENTACIJE	DGD	ŠT. PROJEKTA: 9013-1F
VRSTA PRIKAZA	ZBIRNI PRIKAZ	ŠT. NAČRTA: 9013-1F
VSEBINA RISBE	VPLIVNO OBMOČJE GRADNJE - LIST 1	MERILO: 1:500
DATUM	Julij 2023, dopolnitev maj 2025	ŠT. RISBE: L.6.1