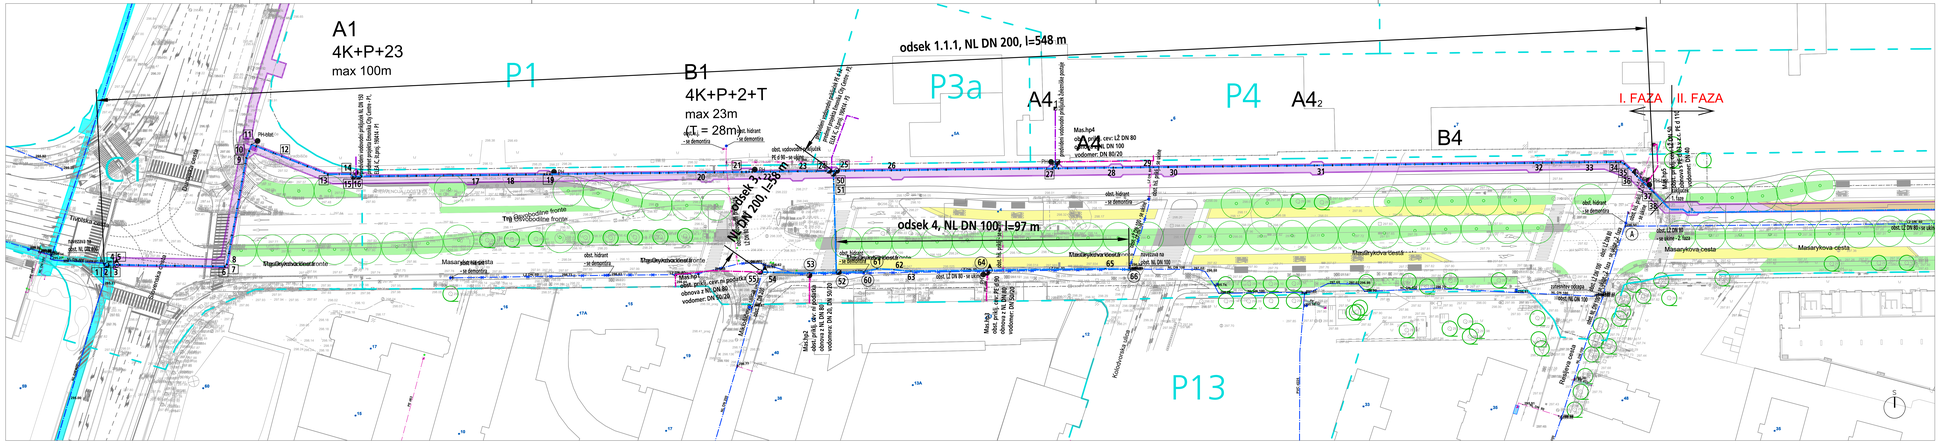
A1
4K+P+23
max 100m
P1
B1
4K+P+2+T
max 23m
(T = 28m)
odsek 1.1.1, NL DN 200, l=548 m
P3a
A4₁
P4
A4₂
B4
I. FAZA
II. FAZA
odsek 3, NL DN 200, l=26 m
odsek 4, NL DN 100, l=97 m
P13
Trg Republike
Tivoli
Trg Osvobodilne fronte
Masarykova cesta
Kolodvorska ulica
Miklošičeva cesta
Mas.hp4
obst. LZ DN 80
NL DN 100
vodomer: DN 80/20
Mas.hp3
obst. LZ DN 80 - se ukine
vodomer: DN 50/20
obst. hidrant
- se demontira
obst. LZ DN 80 - se ukine
obst. LZ DN 80 - se ukine
obst. LZ DN 80 - se ukine