




INVESTITOR/NAROČNIK RS (Ministrstvo za zdravje, UNKIZ) Gregorčičeva ulica 20, 1000 Ljubljana (Ulica Ambroža Novljana 7, 1000 LJ)	OBJEKT/LOKACIJA Nadomestna novogradnja stavbe Oddelka za infektivne bolezni in vročinska stanja UKC Maribor	PROJEKTANT ENERKO BIRO d.o.o. Partizanska 5, 2000 Maribor	VSEBINA RISBE POTEK SN KABLOVODOV OBSTOJEČE STANJE	IDENT. ŠT. ODG. PROJEKTANTA E-2183	DATUM IZDELAVE november 2024	FAZA PZI	ŠTEV. NAČRTA 208/2022-TP	VERZIJA V1	SPREMEMBA	
				POOBlašČENI INŽENIR MATEVŽ STEPIŠNIK u.d.g.i	DATUM PODPISA	PODPIS	ŠTEV. RISBE	ŠTEVILKA MAPE 3.2		
				PROJEKTANT NAČRTA MATEVŽ STEPIŠNIK u.d.g.i	DATUM PODPISA	PODPIS	VRSTA NAČRTA		ŠTEV. LISTA 001	SLEDI LIST

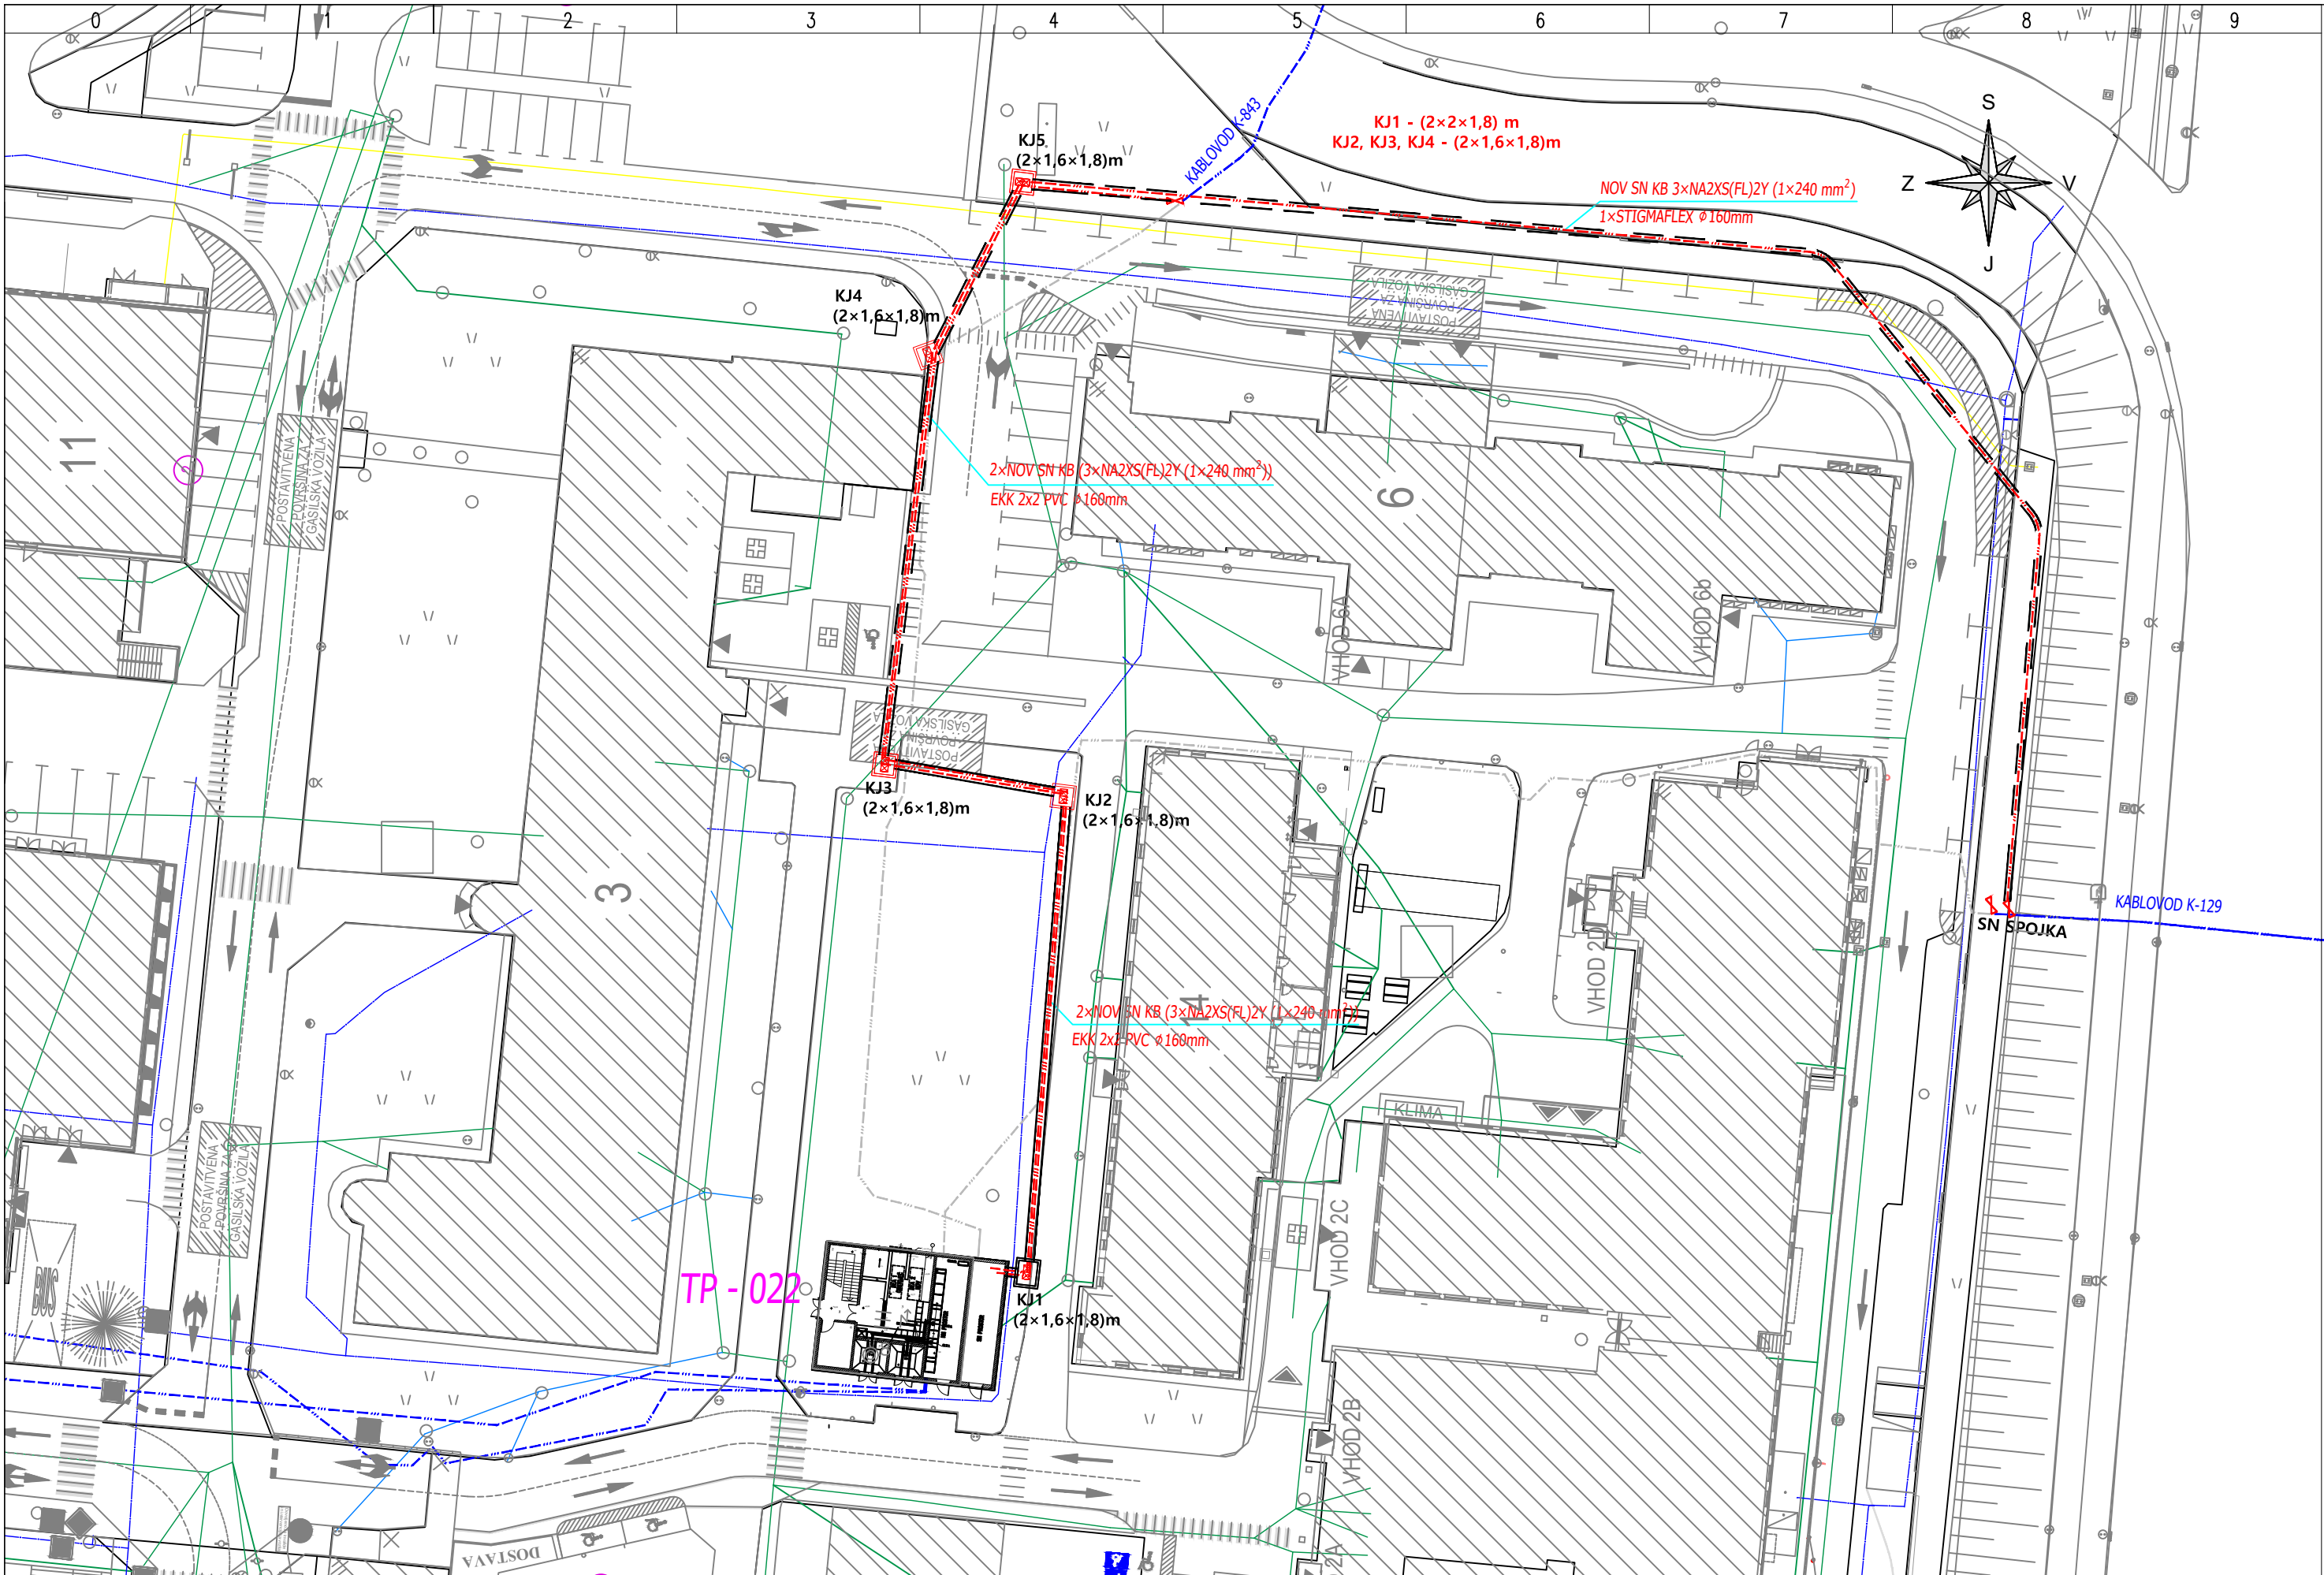

<p>INVESTITOR/NAROČNIK</p> <p>RS (Ministrstvo za zdravje, UNKIZ) Gregorčičeva ulica 20, 1000 Ljubljana (Ulica Ambroža Novljana 7, 1000 LJ)</p>	<p>OBJEKT/LOKACIJA</p> <p>Nadomestna novogradnja stavbe Oddelka za infektivne bolezni in vročinska stanja UKC Maribor</p>	<p>PROJEKTANT</p> <p>ENERKO BIRO d.o.o. Partizanska 5, 2000 Maribor</p>	<p>VSEBINA RISBE</p> <p>POTEK SN KABLOVODOV PRED IZGRADNJO NOVOGRADNJE PROJEKTIRANO STANJE</p>	<p>IDENT. ŠT. ODG. PROJEKTANTA</p> <p>E-2183</p> <p>POOBlašČENI INŽENIR</p> <p>MATEVŽ STEPIŠNIK u.d.g.i</p> <p>PROJEKTANT NAČRTA</p> <p>MATEVŽ STEPIŠNIK u.d.g.i</p>	<p>DATUM IZDELAVE</p> <p>november 2024</p> <p>DATUM PODPISA</p> <p>DATUM PODPISA</p>	<p>FAZA</p> <p>PZI</p> <p>PODPIS</p> <p>PODPIS</p>	<p>ŠTEV. NAČRTA</p> <p>208/2022-TP</p> <p>ŠTEV. RISBE</p> <p>VRSTA NAČRTA</p>	<p>VERZIJA</p> <p>V1</p> <p>ŠTEVILKA MAPE</p> <p>3.2</p>	<p>SPREMEMBA</p> <p>ŠTEV. LISTA</p> <p>002</p> <p>SLEDI LIST</p>
--	---	--	--	--	--	--	---	--	--

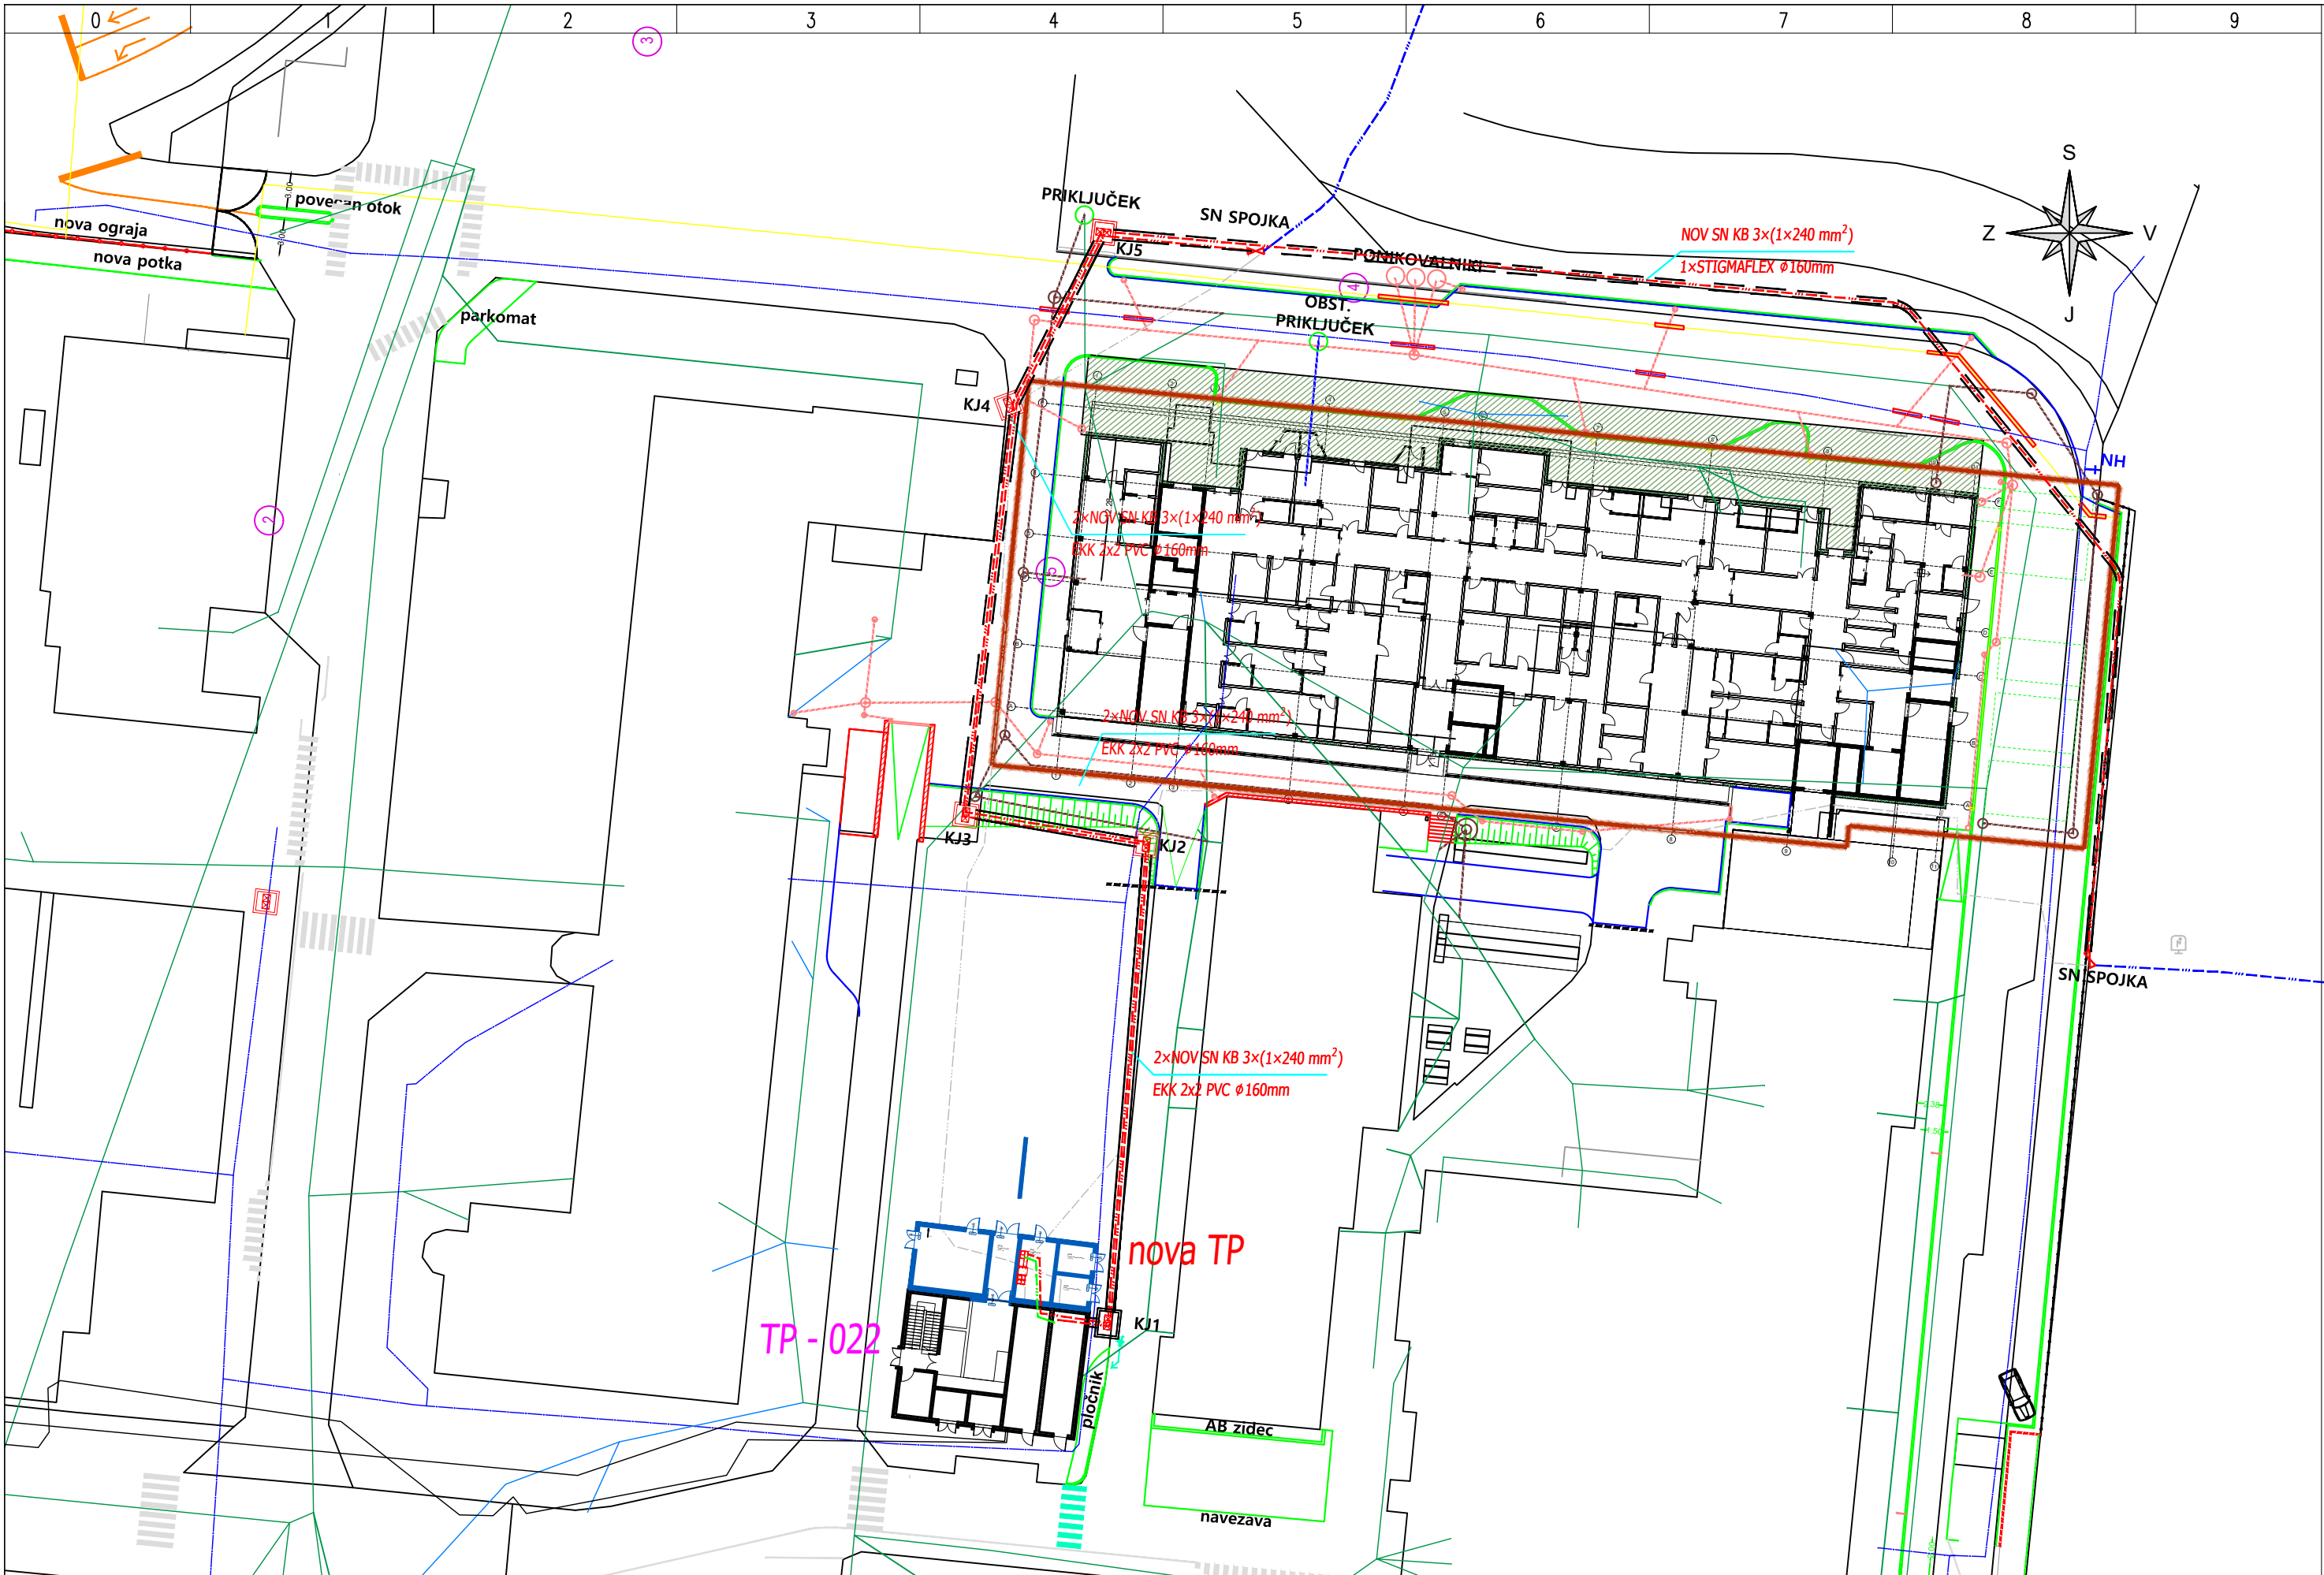

<div>INVESTITOR/NAROČNIK</div> <div>RS (Ministrstvo za zdravje, UNKIZ) Gregorčičeva ulica 20, 1000 Ljubljana (Ulica Ambroža Novljana 7, 1000 LJ)</div>	<div>OBJEKT/LOKACIJA</div> <div>Nadomestna novogradnja stavbe Oddelka za infektivne bolezni in vročinska stanja UKC Maribor</div>	<div>PROJEKTANT</div> <div>ENERKO BIRO d.o.o. Partizanska 5, 2000 Maribor</div>	<div>VSEBINA RISBE</div> <div>POTEK SN KABLOVODOV PO IZGRADNJI NOVOGRADNJE PROJEKTIRANO STANJE</div>	<div>IDENT. ŠT. ODG. PROJEKTANTA</div> <div>E-2183</div> <div>POOBlašČENI INŽENIR</div> <div>MATEVŽ STEPŠNIK u.d.g.i</div> <div>PROJEKTANT NAČRTA</div> <div>MATEVŽ STEPŠNIK u.d.g.i</div>	<div>DATUM IZDELAVE</div> <div>marec 2024</div> <div>DATUM PODPISA</div> <div></div> <div>DATUM PODPISA</div> <div></div>	<div>FAZA</div> <div>PZI</div> <div>PODPIS</div> <div></div> <div>PODPIS</div> <div></div>	<div>ŠTEV. NAČRTA</div> <div>208/2022-TP</div> <div>ŠTEV. RISBE</div> <div></div> <div>VRSTA NAČRTA</div> <div></div>	<div>VERZIJA</div> <div>V1</div> <div>ŠTEVILKA MAPE</div> <div>3.2</div>	<div>SPREMEMBA</div> <div></div> <div>ŠTEV. LISTA</div> <div>004</div> <div>SLEDI LIST</div> <div></div>
--	---	--	--	--	---	--	---	--	--

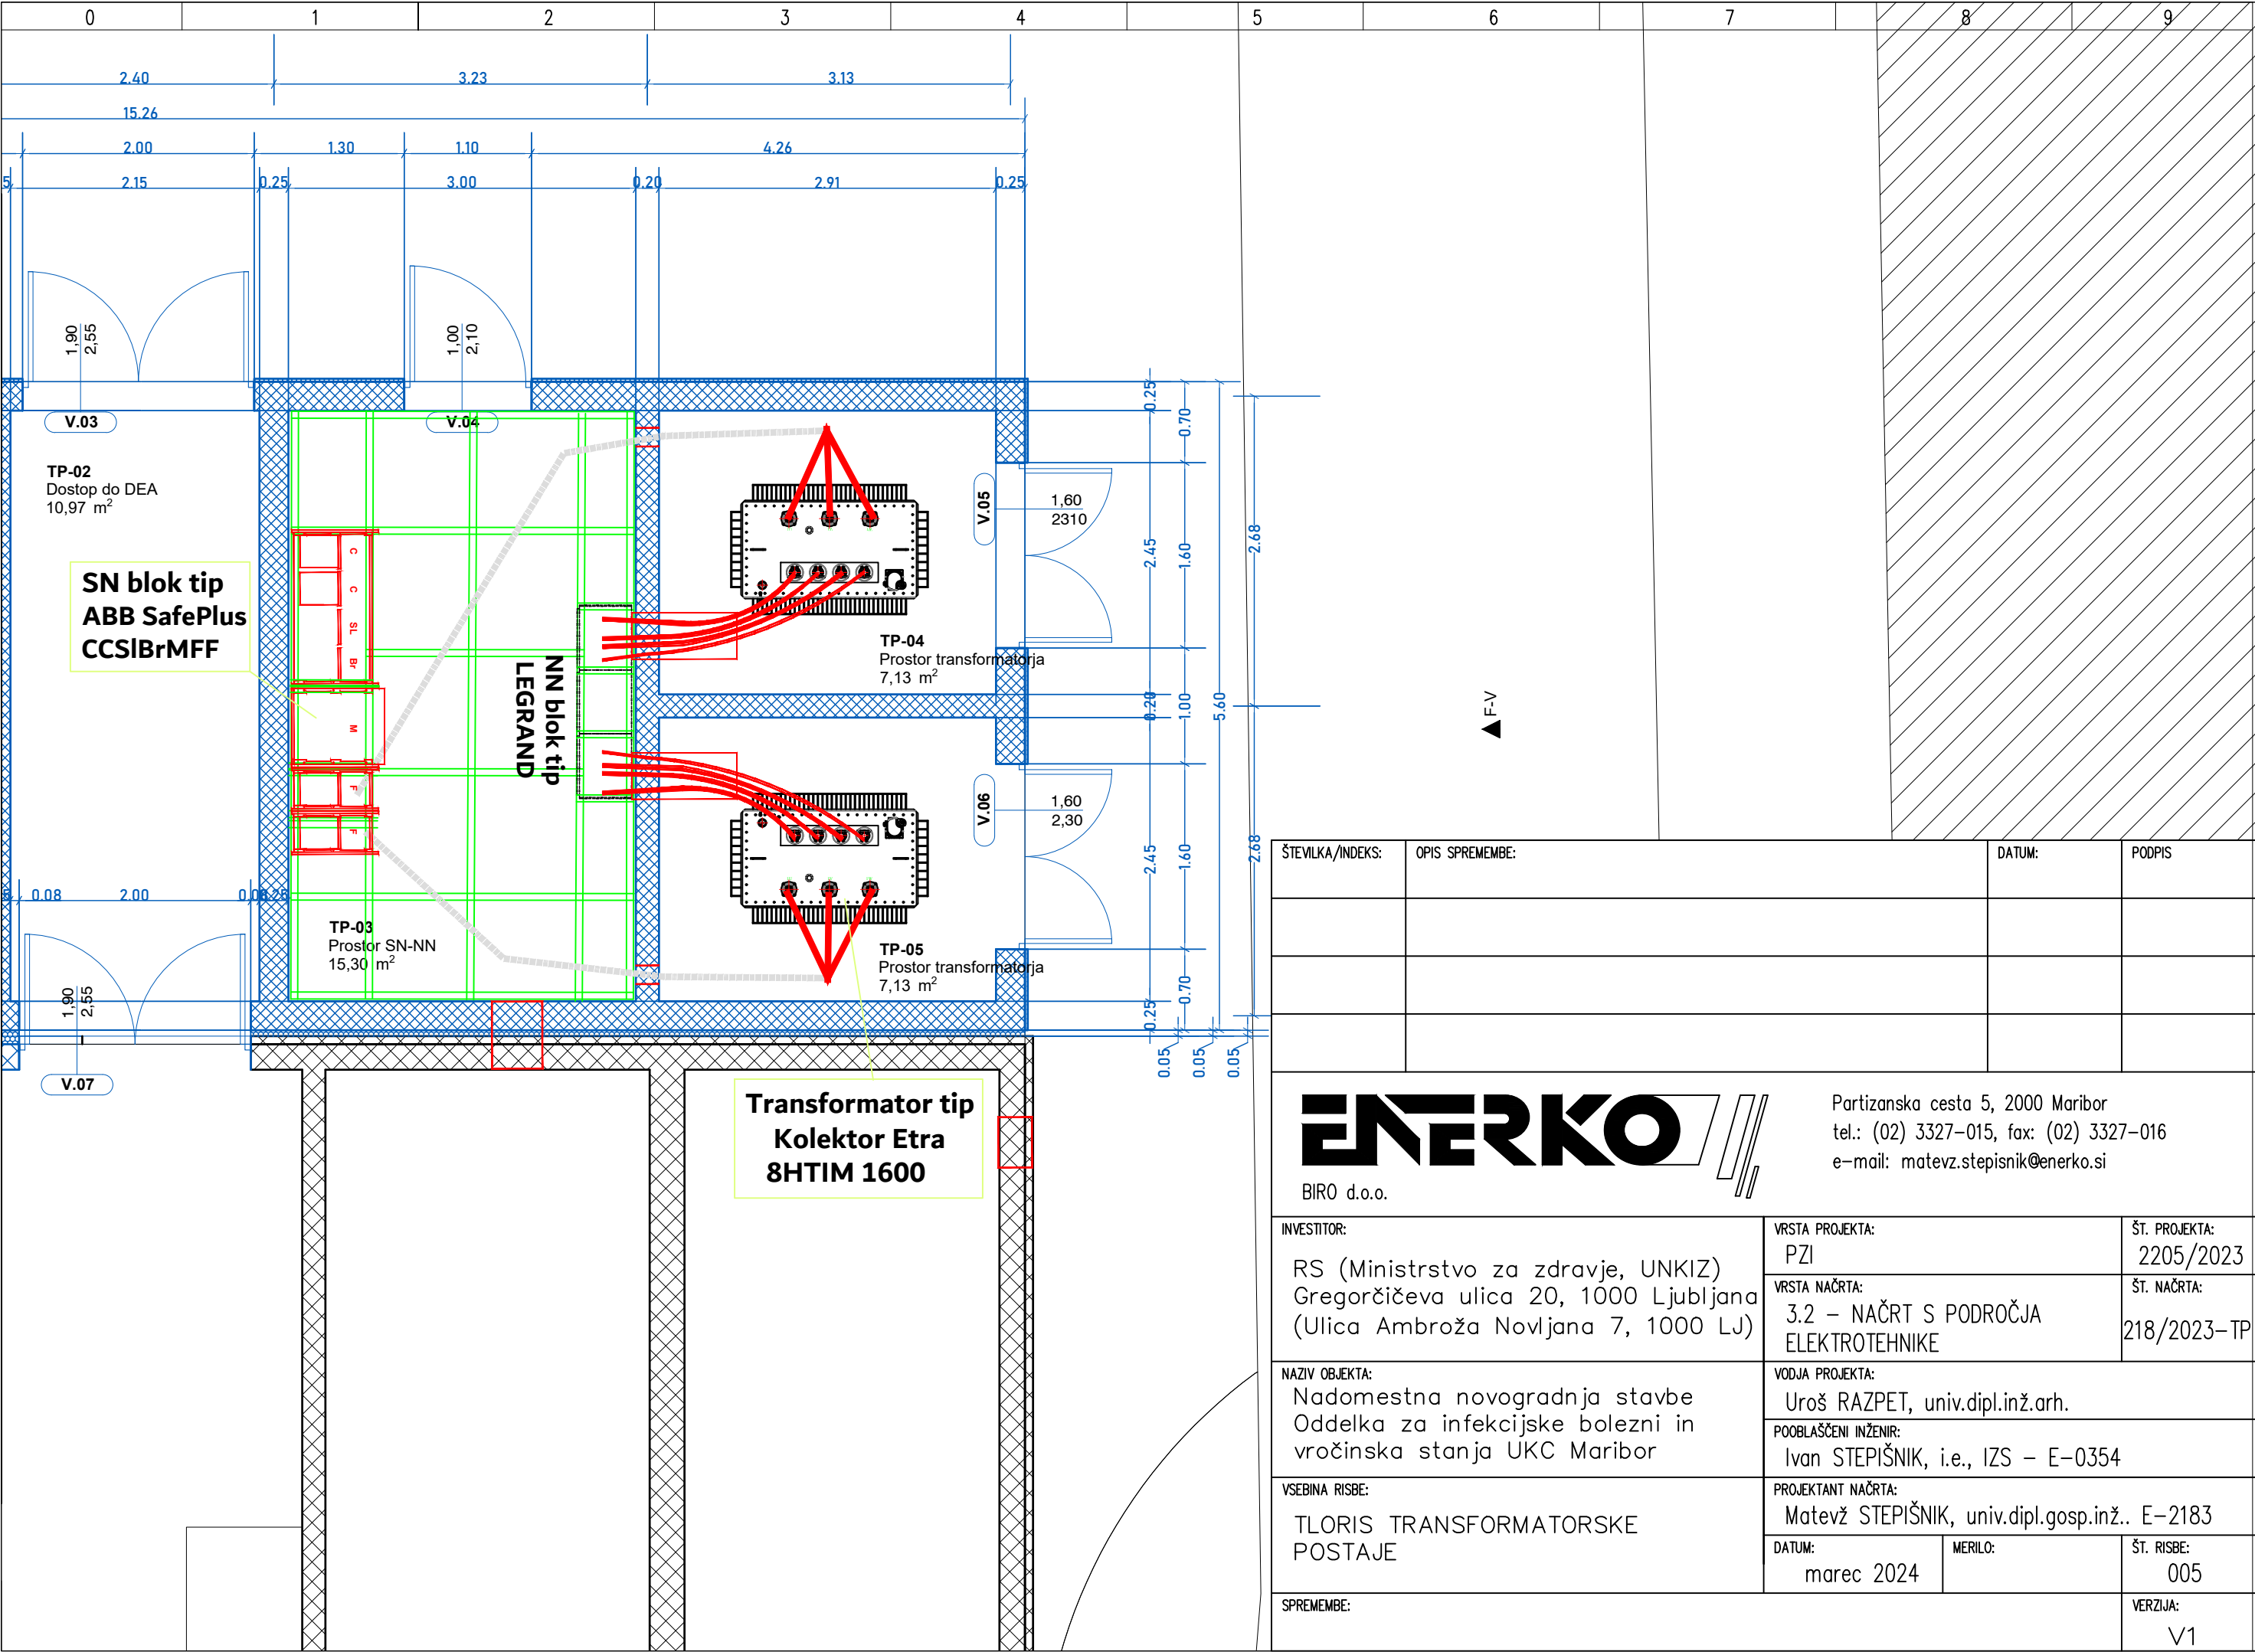


ŠTEVILKA/INDEKS:	OPIS SPREMEMBE:	DATUM:	PODPIS



Partizanska cesta 5, 2000 Maribor
tel.: (02) 3327-015, fax: (02) 3327-016
e-mail: matevz.stepisnik@enerko.si

INVESTITOR: RS (Ministrstvo za zdravje, UNKIZ) Gregorčičeva ulica 20, 1000 Ljubljana (Ulica Ambroža Novljana 7, 1000 LJ)	VRSTA PROJEKTA: PZI	ŠT. PROJEKTA: 2205/2023
	VRSTA NAČRTA: 3.2 – NAČRT S PODROČJA ELEKTROTEHNIKE	ŠT. NAČRTA: 218/2023-TP
NAZIV OBJEKTA: Nadomestna novogradnja stavbe Oddelka za infekcijske bolezni in vročinska stanja UKC Maribor	VODJA PROJEKTA: Uroš RAZPET, univ.dipl.inž.arh.	
	POOBlašČeni inženir: Ivan STEPIŠNIK, i.e., IZS – E-0354	
VSEBINA RISBE: TLORIS TRANSFORMATORSKE POSTAJE	PROJEKTANT NAČRTA: Matevž STEPIŠNIK, univ.dipl.gosp.inž.. E-2183	
	DATUM: marec 2024	ŠT. RISBE: 005
SPREMEMBE:	VERZIJA: V1	

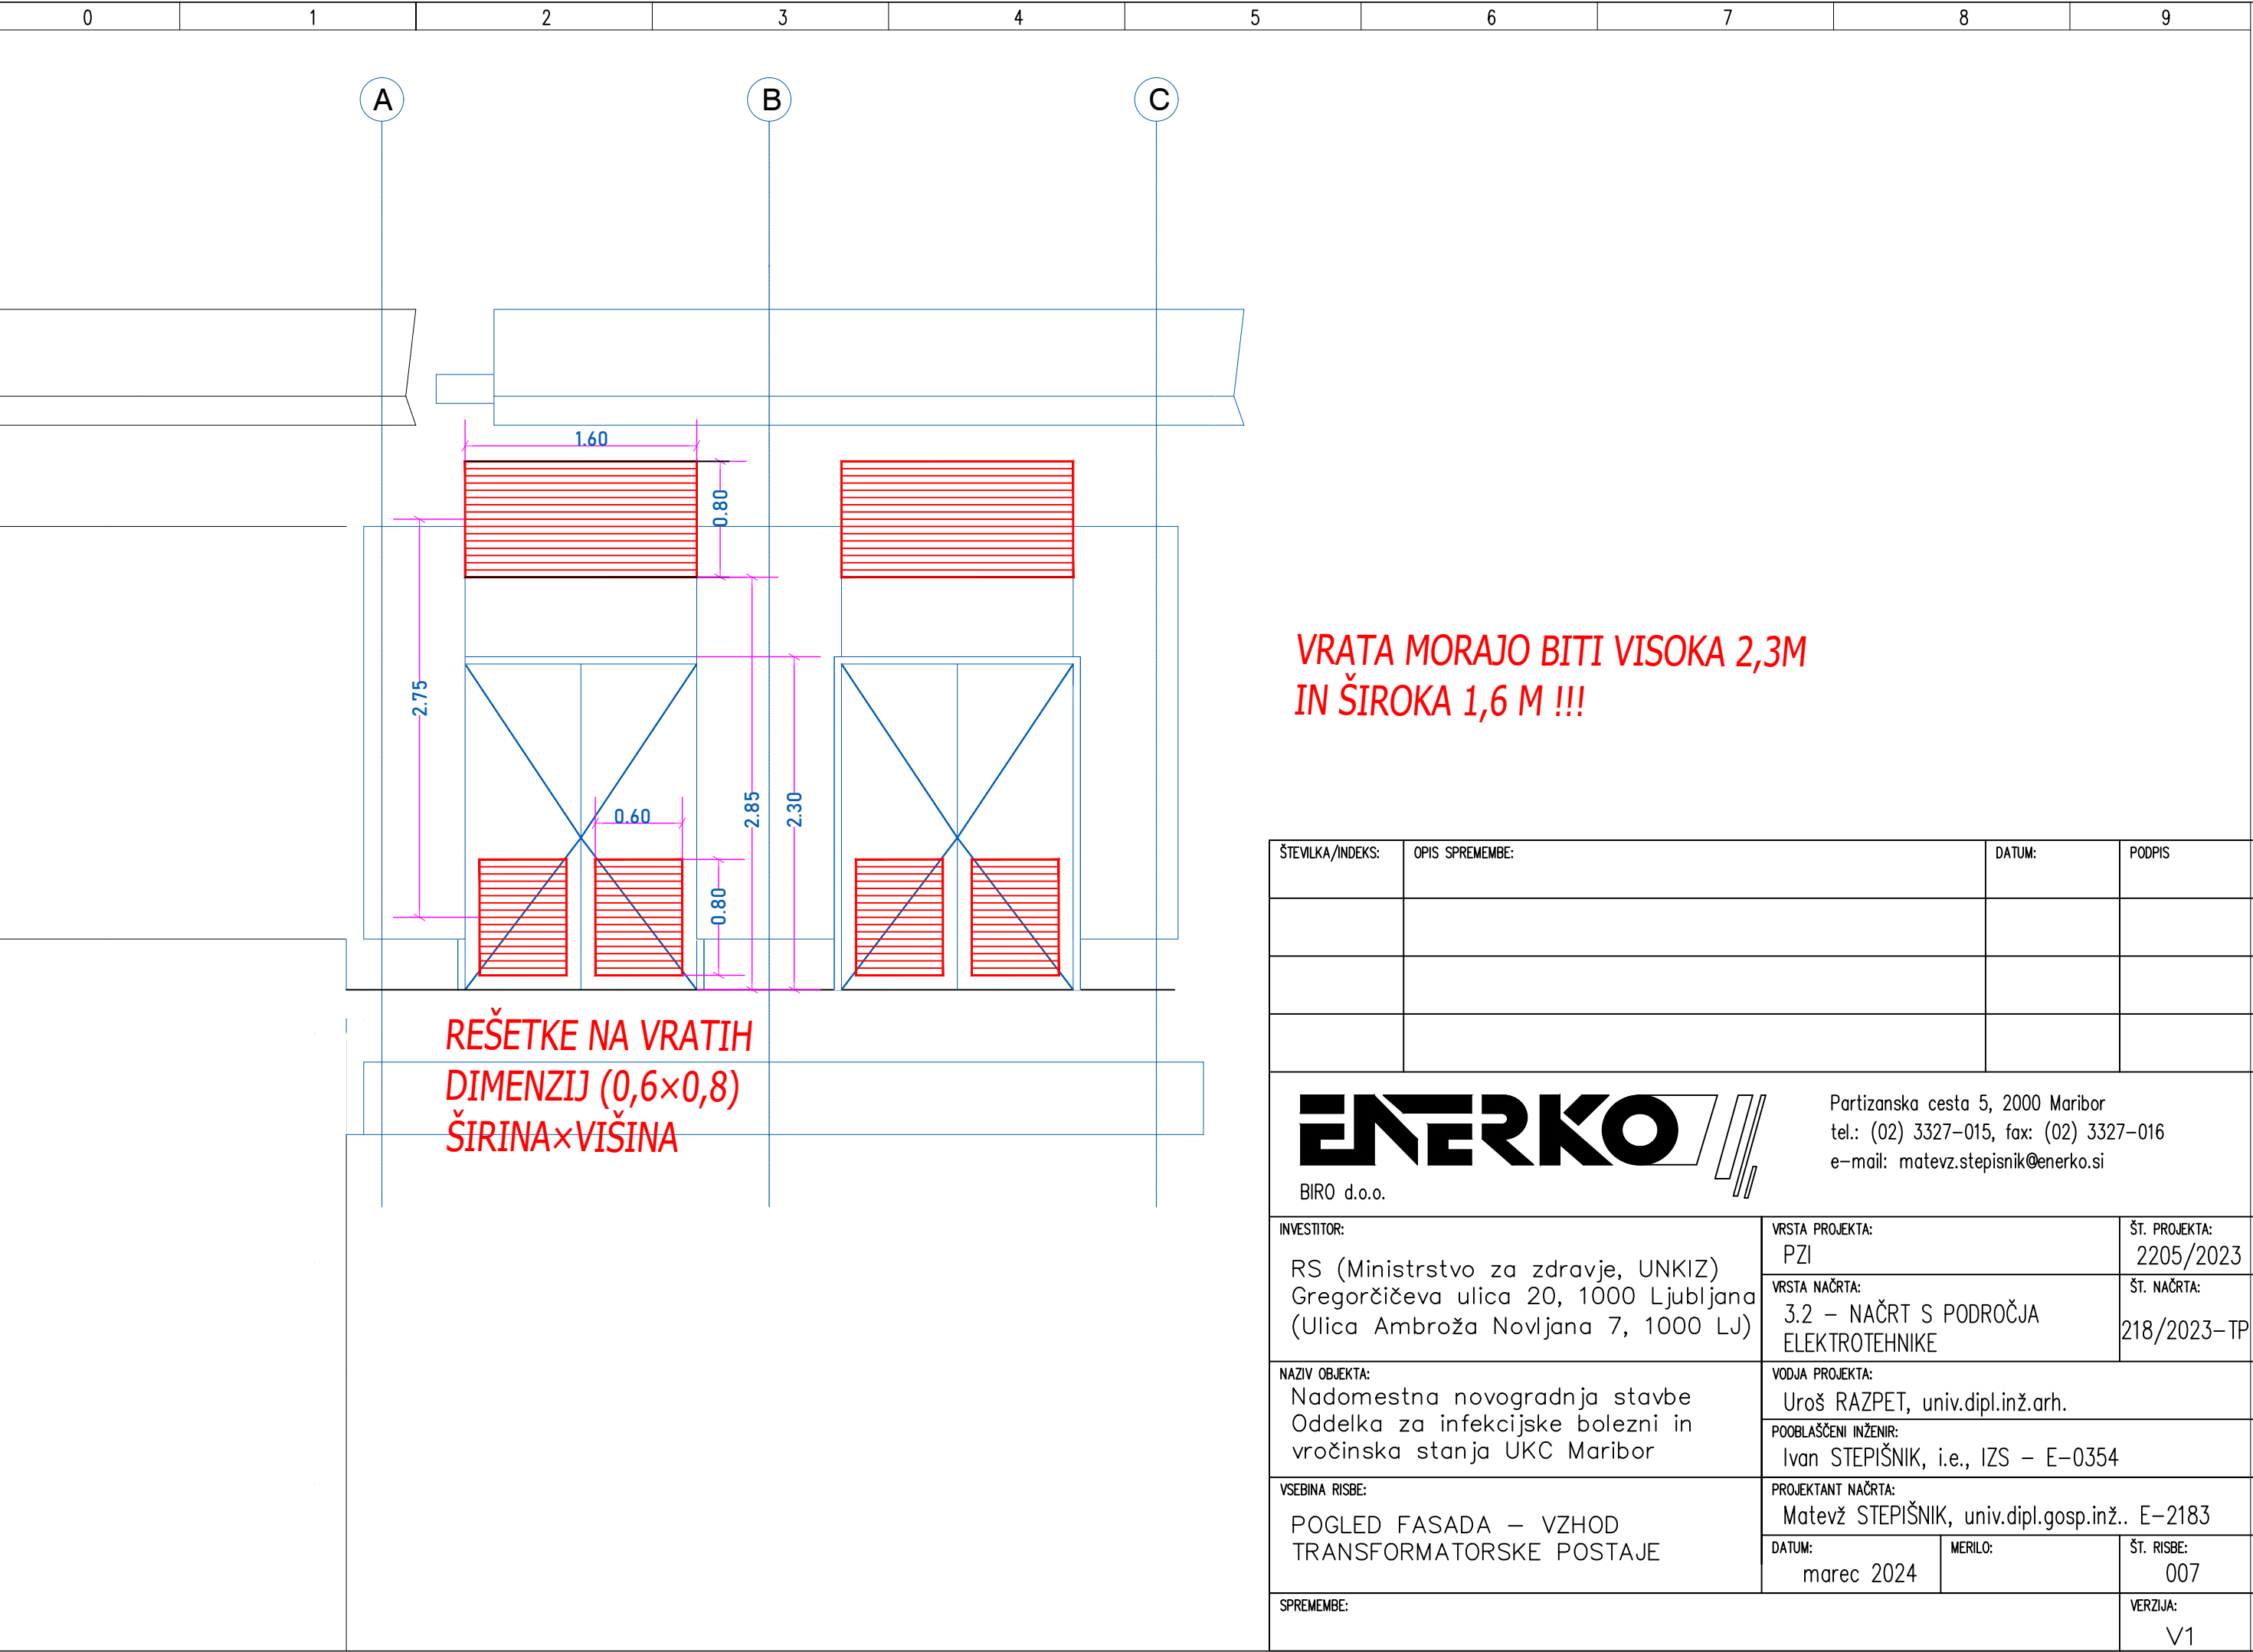

VRATA MORAJU BITI VISOKA 2,3M
IN ŠIROKA 1,6 M !!!



ŠTEVILKA/INDEKS:	OPIS SPREMEMBE:	DATUM:	PODPIS



Partizanska cesta 5, 2000 Maribor
tel.: (02) 3327-015, fax: (02) 3327-016
e-mail: matevz.stepisnik@enerko.si


INVESTITOR: RS (Ministrstvo za zdravje, UNKIZ) Gregorčičeva ulica 20, 1000 Ljubljana (Ulica Ambroža Novljana 7, 1000 LJ)	VRSTA PROJEKTA: PZI	ŠT. PROJEKTA: 2205/2023
	VRSTA NAČRTA: 3.2 – NAČRT S PODROČJA ELEKTROTEHNIKE	ŠT. NAČRTA: 218/2023-TP
NAZIV OBJEKTA: Nadomestna novogradnja stavbe Oddelka za infekcijske bolezni in vročinska stanja UKC Maribor	VODJA PROJEKTA: Uroš RAZPET, univ.dipl.inž.arh.	
	POOBlašČeni inženir: Ivan STEPIŠNIK, i.e., IZS – E-0354	
VSEBINA RISBE: POGLED FASADA – VZHOD TRANSFORMATORSKE POSTAJE	PROJEKTANT NAČRTA: Matevž STEPIŠNIK, univ.dipl.gosp.inž.. E-2183	
	DATUM: marec 2024	ŠT. RISBE: 007
SPREMEMBE:	VERZIJA: V1	

Stranski pogled

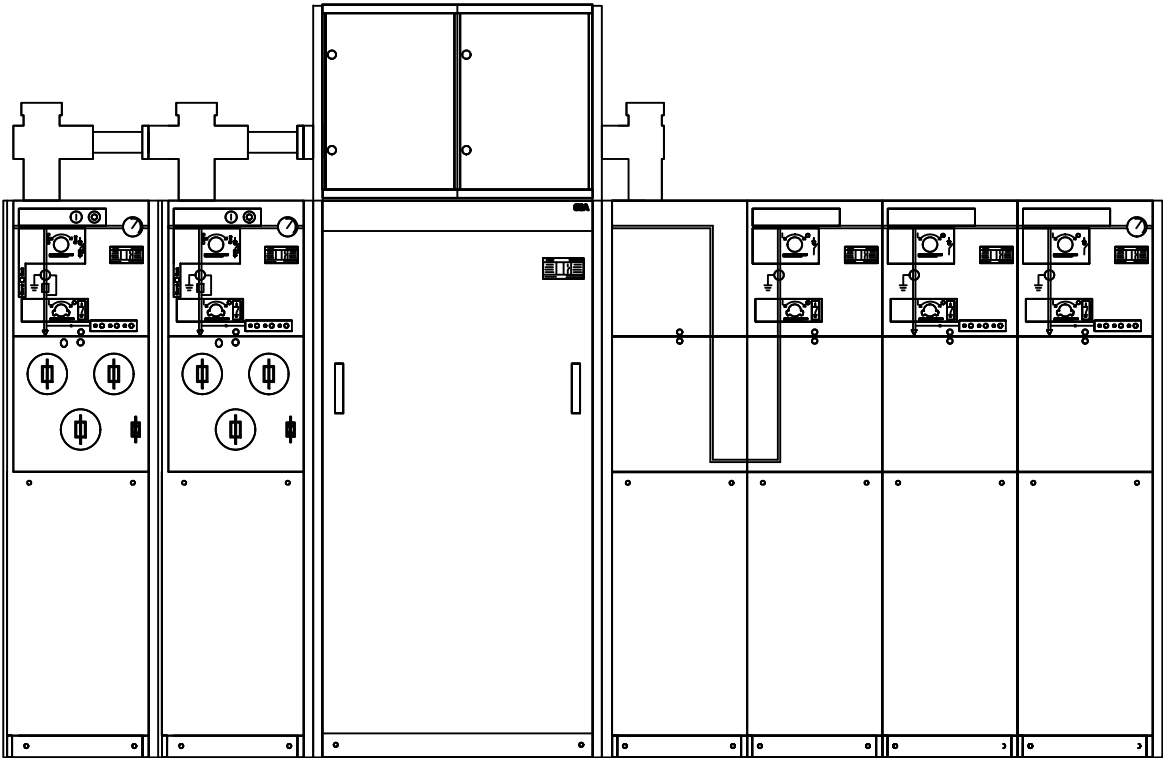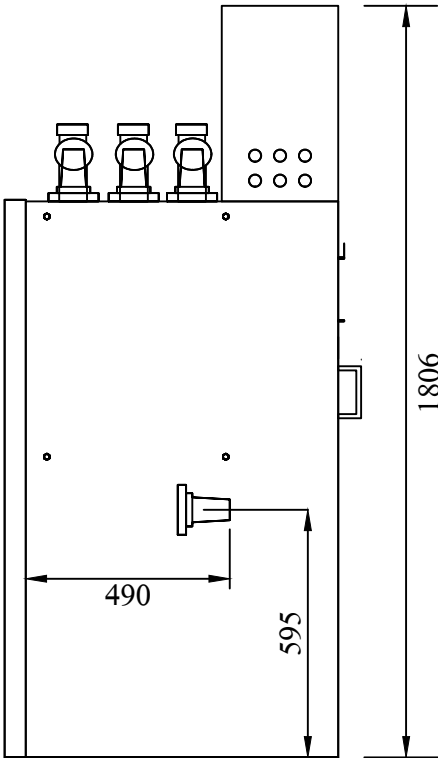



Teža predvidene konfiguracije: cca 1000kg

Enopolna shema

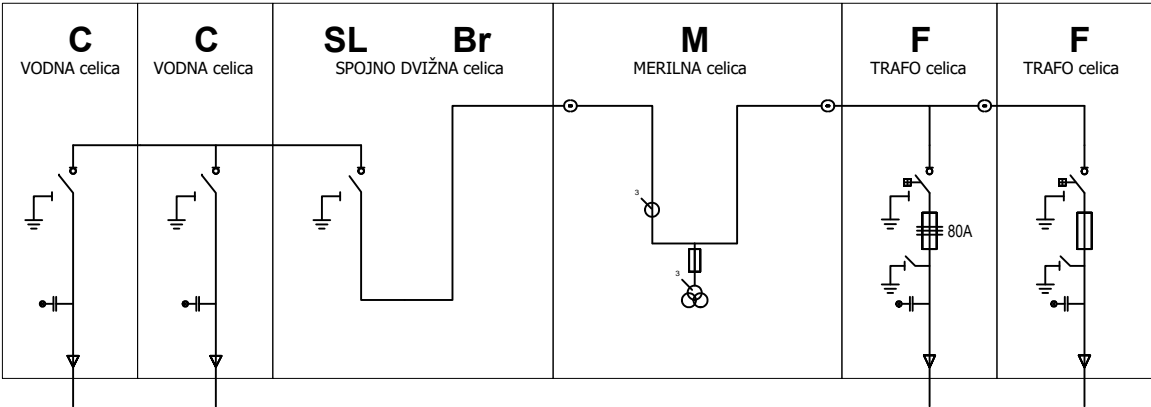

Tlorisni pogled

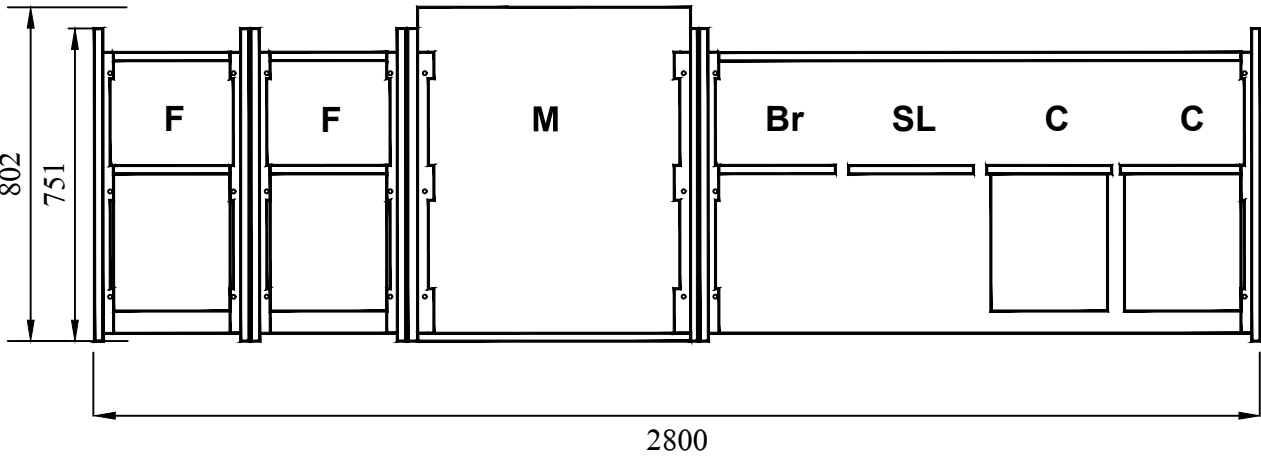

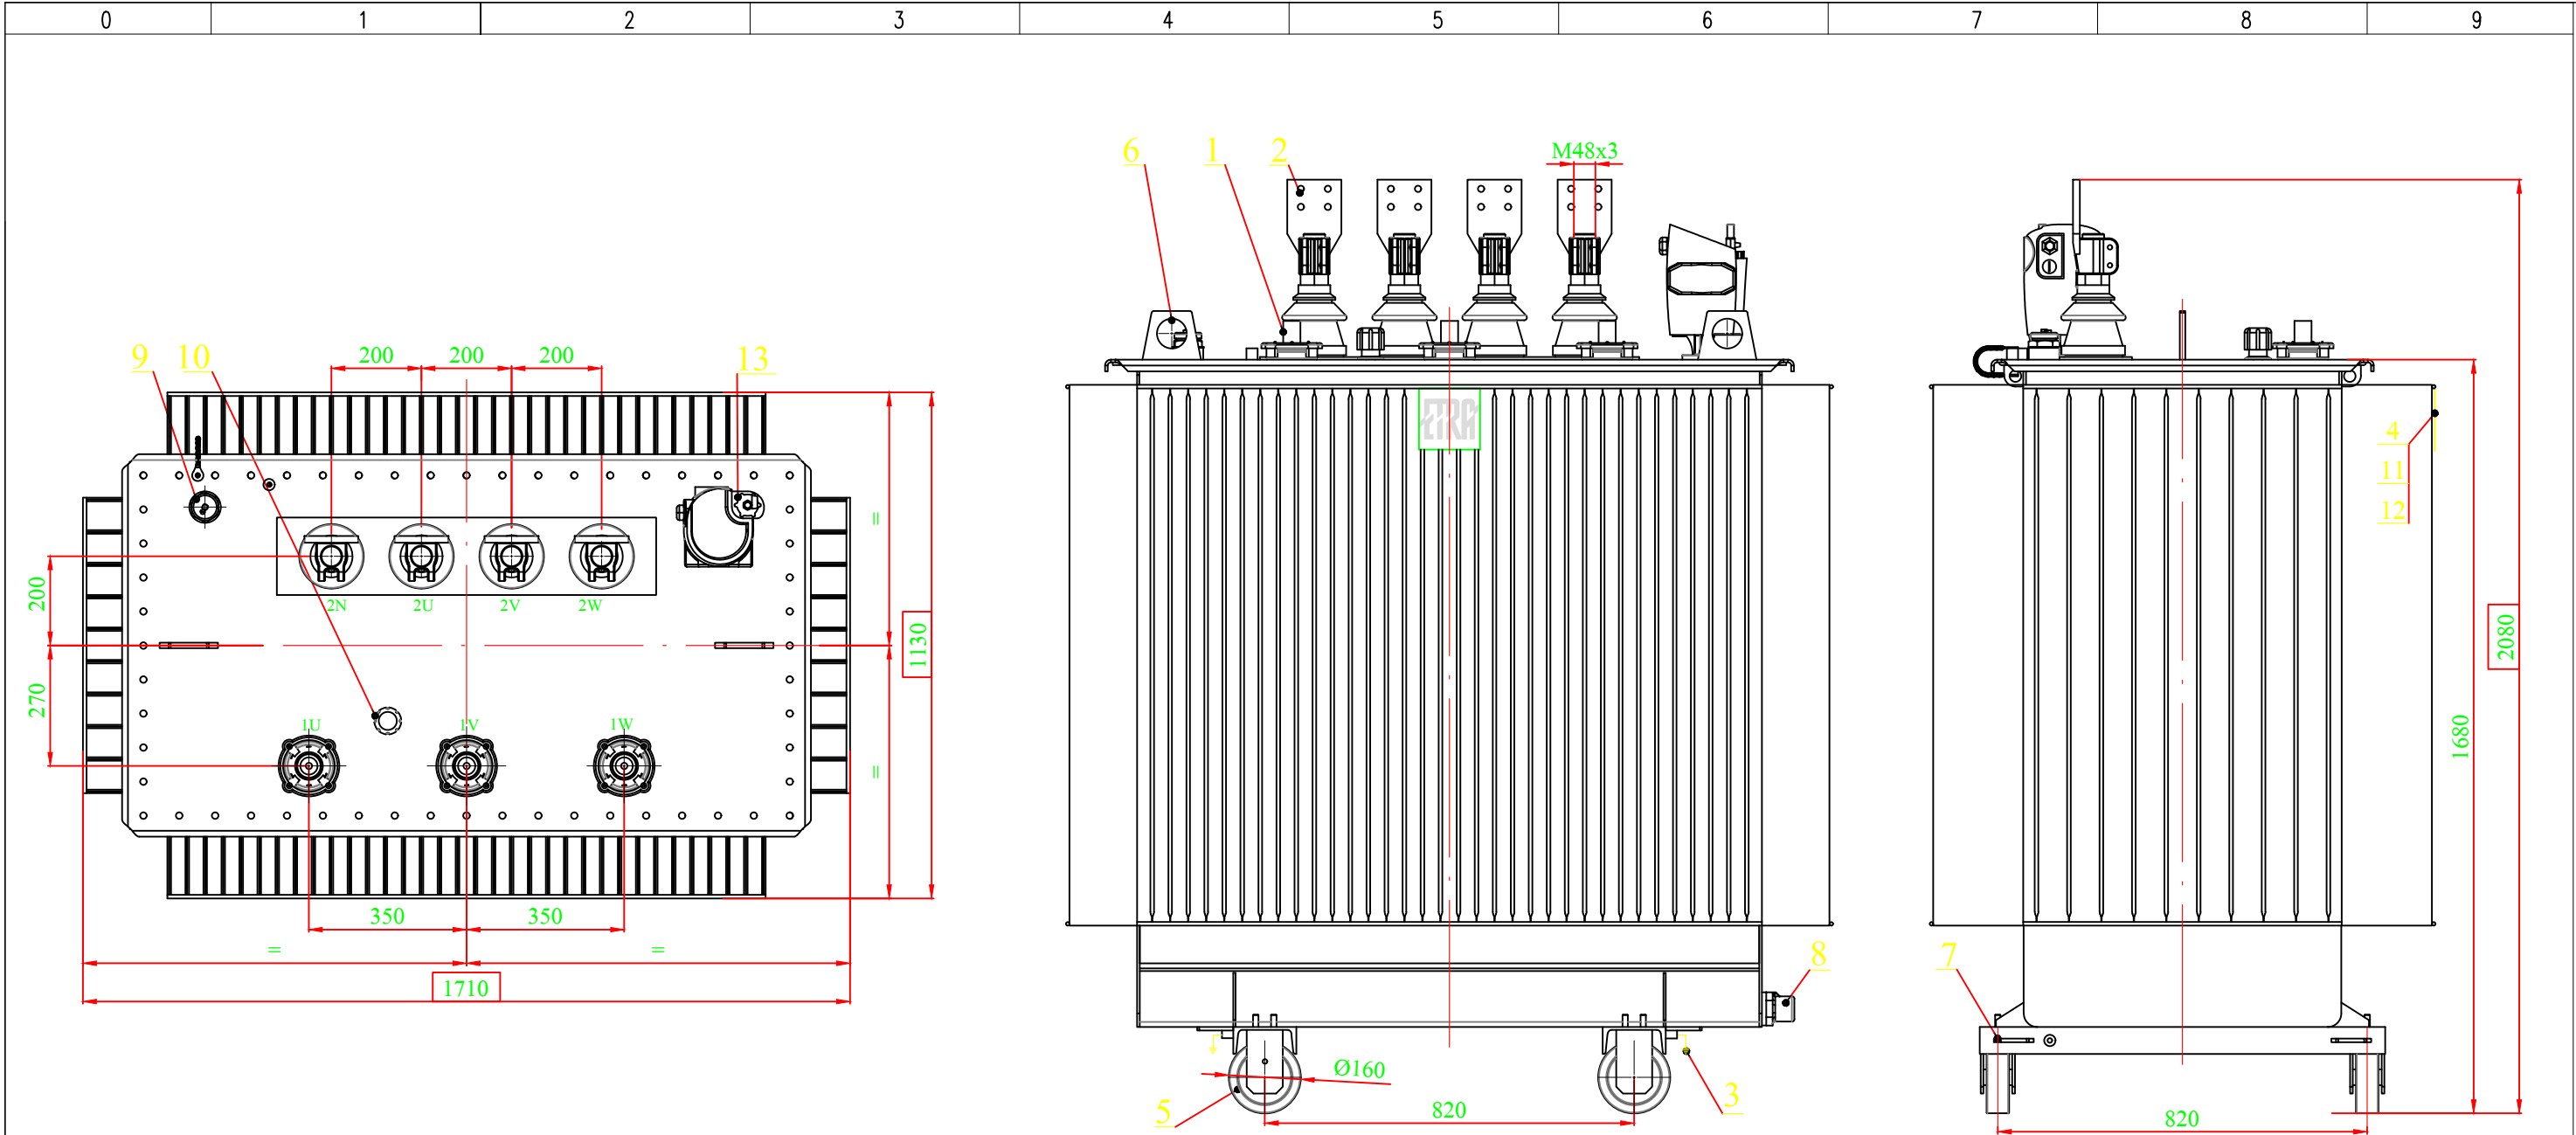


Tolerance prostih mer EN 13920, razred "D".

14				
13	Varnostna naprava - RIS 2	1		
12	Opozorilna tablica	1		
11	Emblem	1		
10	Pogon stikala ($\pm 2 \times 2,5 \%$)	1		
9	Odprtina za dotok olja	1		
8	Izpust olja DN31	1	DIN 42551A	
7	Ušesa za vleko	4		
6	Ušesa za dviganje $\varnothing 66$	2		
5	Kolo $\varnothing 160$	4		
4	Napisna tablica	1		
3	Ozemljitev	3		
2	NN skožnik 1kV / 3150A	4	EN 50386	
1	VN konektorski priključek 24kV / 250A, tip A	3	EN 50181	
Poz.	Predmet	Kos	Standard	Opombe

Skupna masa (kg)	4400
Masa MDEL 7131 (kg)	940

INVESTITOR/NAROČNIK		OBJEKT/LOKACIJA		PROJEKTANT		VSEBINA RISBE		IDENT. ŠT. ODG. PROJEKTANTA		DATUM IZDELAVE		FAZA		ŠTEV. NAČRTA		VERZIJA		SPREMEMBA	
RS (Ministrstvo za zdravje, UNKIZ)		Nadomestna novogradnja stavbe		BIRO d.o.o.		TRANSFORMATOR		E-2183		marec 2024		PZI		208/2022-TP		V1			
Gregorčičeva ulica 20, 1000 Ljubljana		Oddelka za infekcijske bolezni		Partizanska 5,				POOBlašČENI INŽENIR		DATUM PODPISA		PODPIS		ŠTEV. RISBE		ŠTEVILKA MAPE			
(Ulica Ambroža Novljana 7, 1000 LJ)		in vročinska stanja UKC Maribor		2000 Maribor				MATEVŽ STEPIŠNIK u.d.g.i								3.2			
								PROJEKTANT NAČRTA		DATUM PODPISA		PODPIS		VRSTA NAČRTA				ŠTEV. LISTA	
								MATEVŽ STEPIŠNIK u.d.g.i										009	
																		SLEDI LIST	

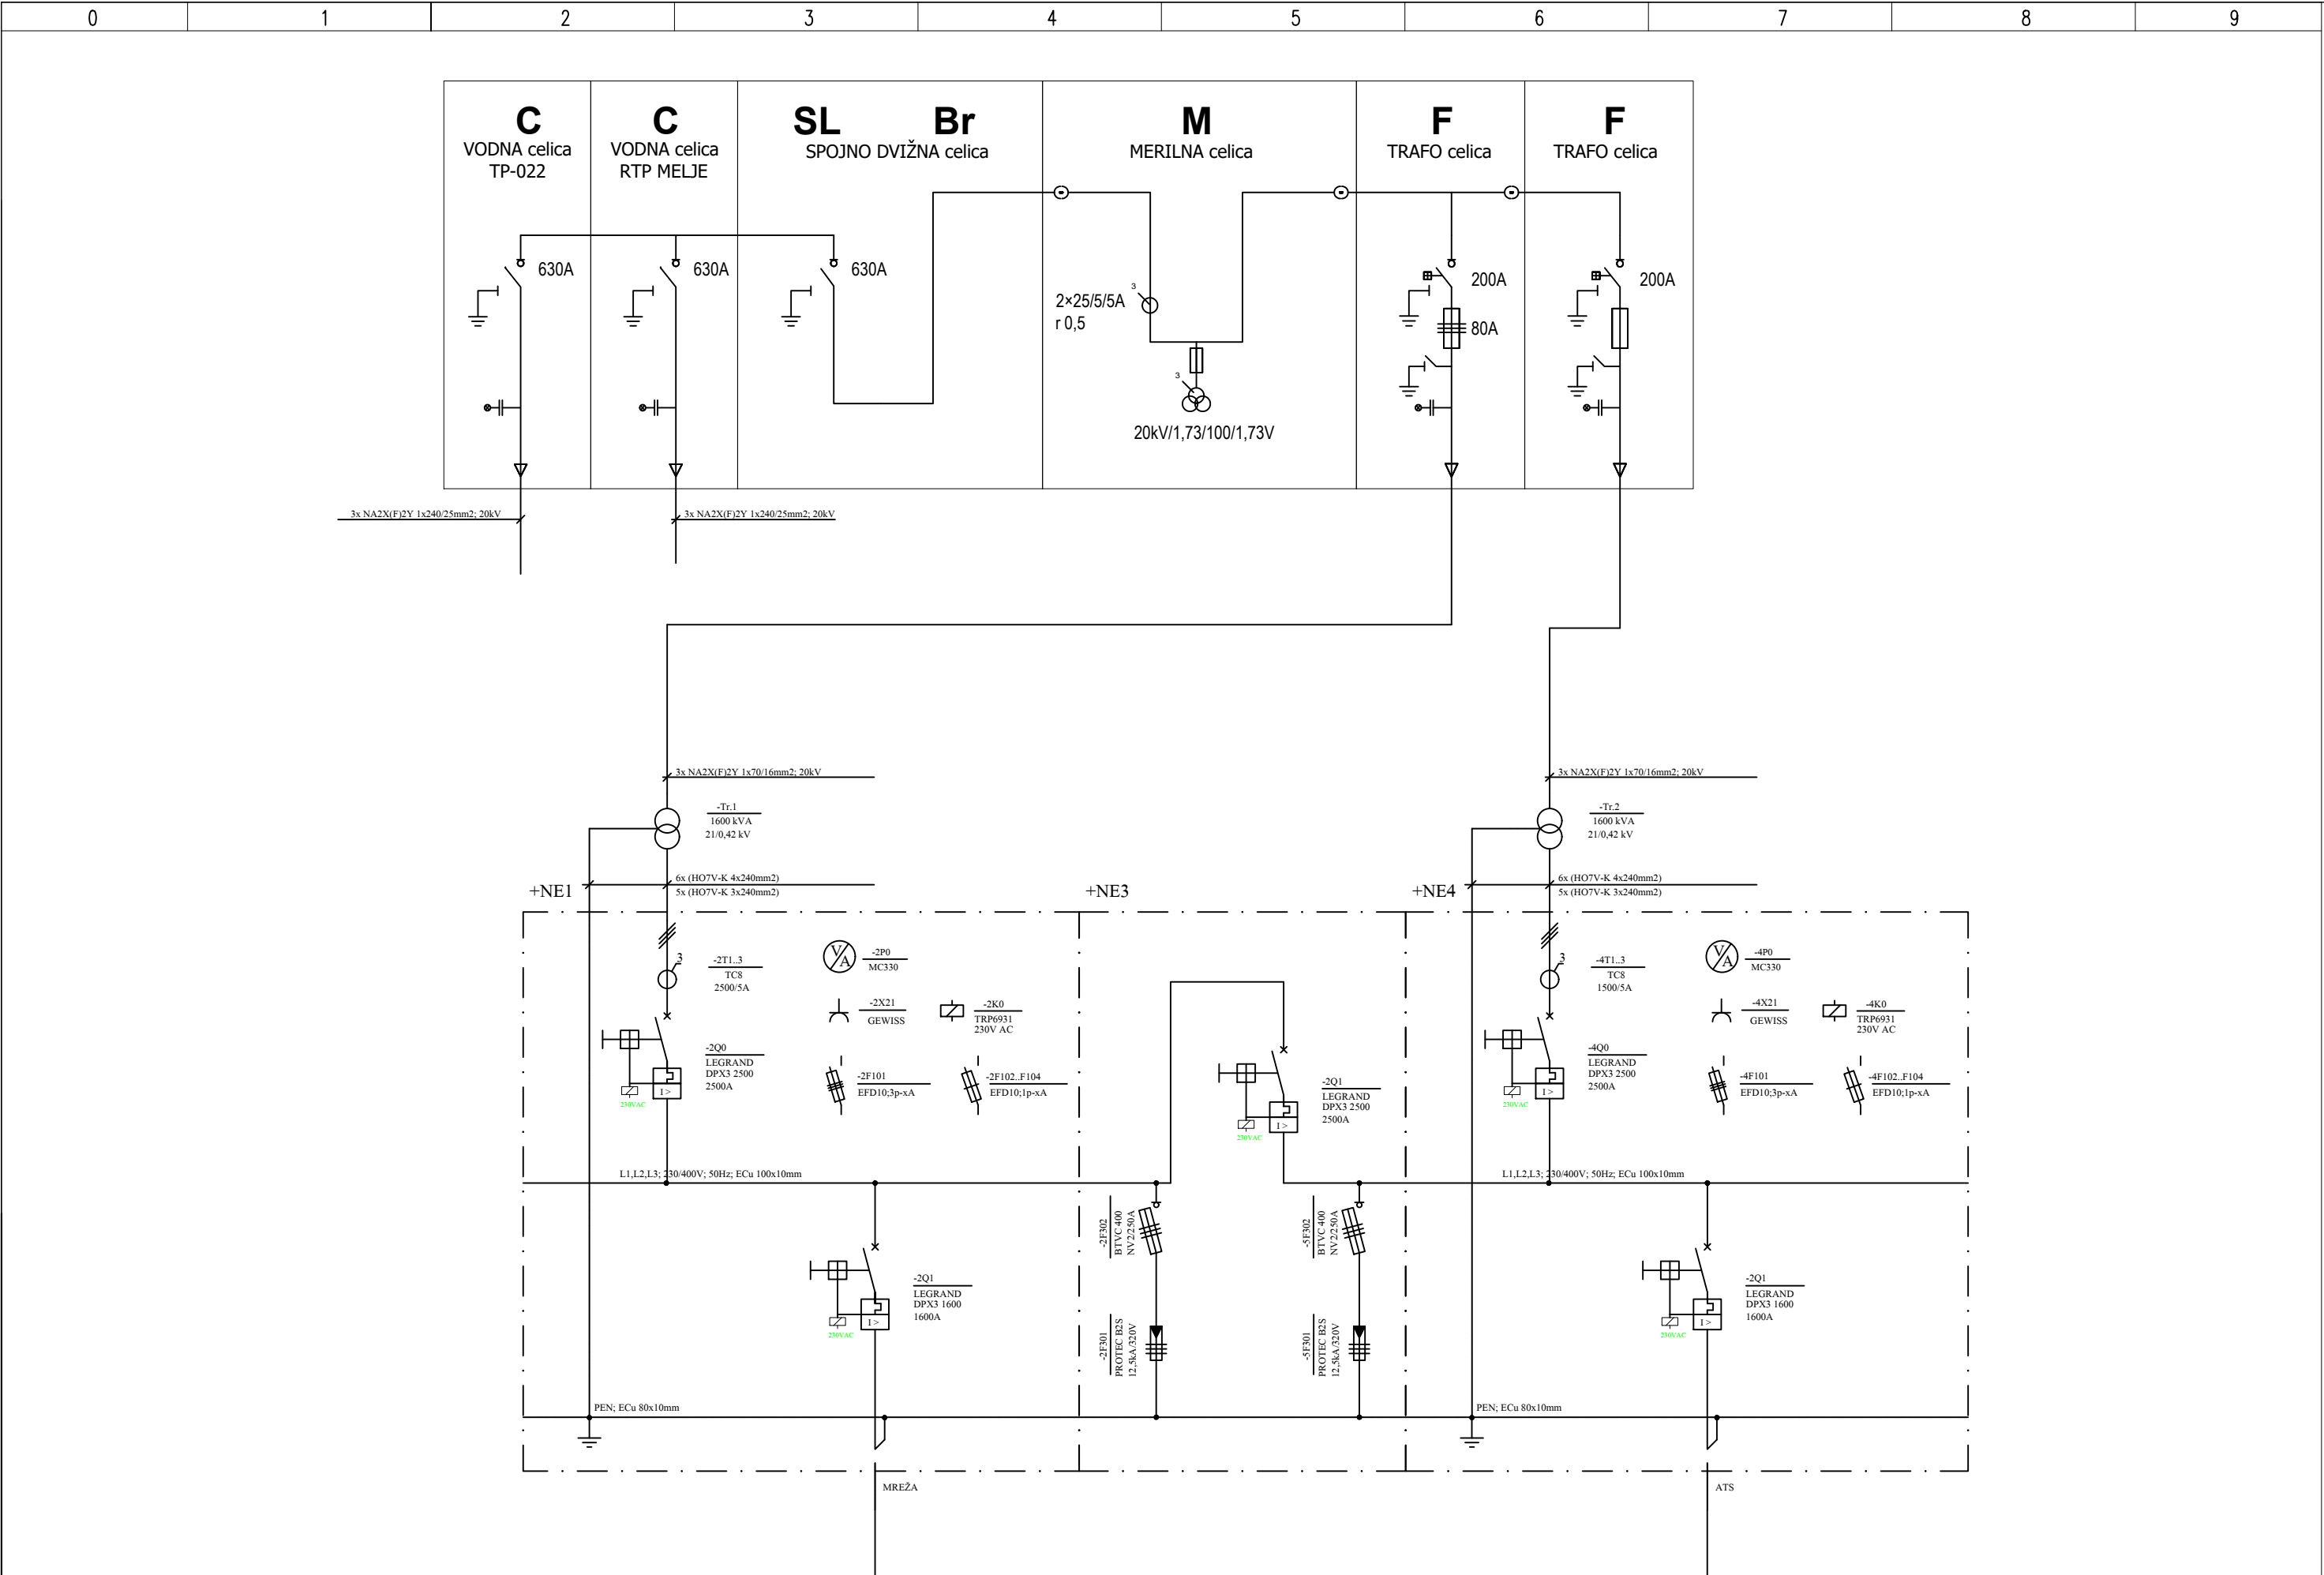

INVESTITOR/NAROČNIK RS (Ministrstvo za zdravje, UNKIZ) Gregorčičeva ulica 20, 1000 Ljubljana (Ulica Ambroža Novljana 7, 1000 LJ)	OBJEKT/LOKACIJA Nadomestna novogradnja stavbe Oddelka za infekcijske bolezni in vročinska stanja UKC Maribor	PROJEKTANT ENERKO BIRO d.o.o. Partizanska 5, 2000 Maribor	VSEBINA RISBE ENOPOLNA SHEMA TP	IDENT. ŠT. ODG. PROJEKTANTA E-2183	DATUM IZDELAVE marec 2024	FAZA PZI	ŠTEV. NAČRTA 208/2022-TP	VERZIJA V1	SPREMEMBA	
				POOBlašČENI INŽENIR MATEVŽ STEPŠNIK u.d.g.i	DATUM PODPISA	PODPIS	ŠTEV. RISBE	ŠTEVILKA MAPE 3.2		
				PROJEKTANT NAČRTA MATEVŽ STEPŠNIK u.d.g.i	DATUM PODPISA	PODPIS	VRSTA NAČRTA		ŠTEV. LISTA 011	SLEDI LIST

