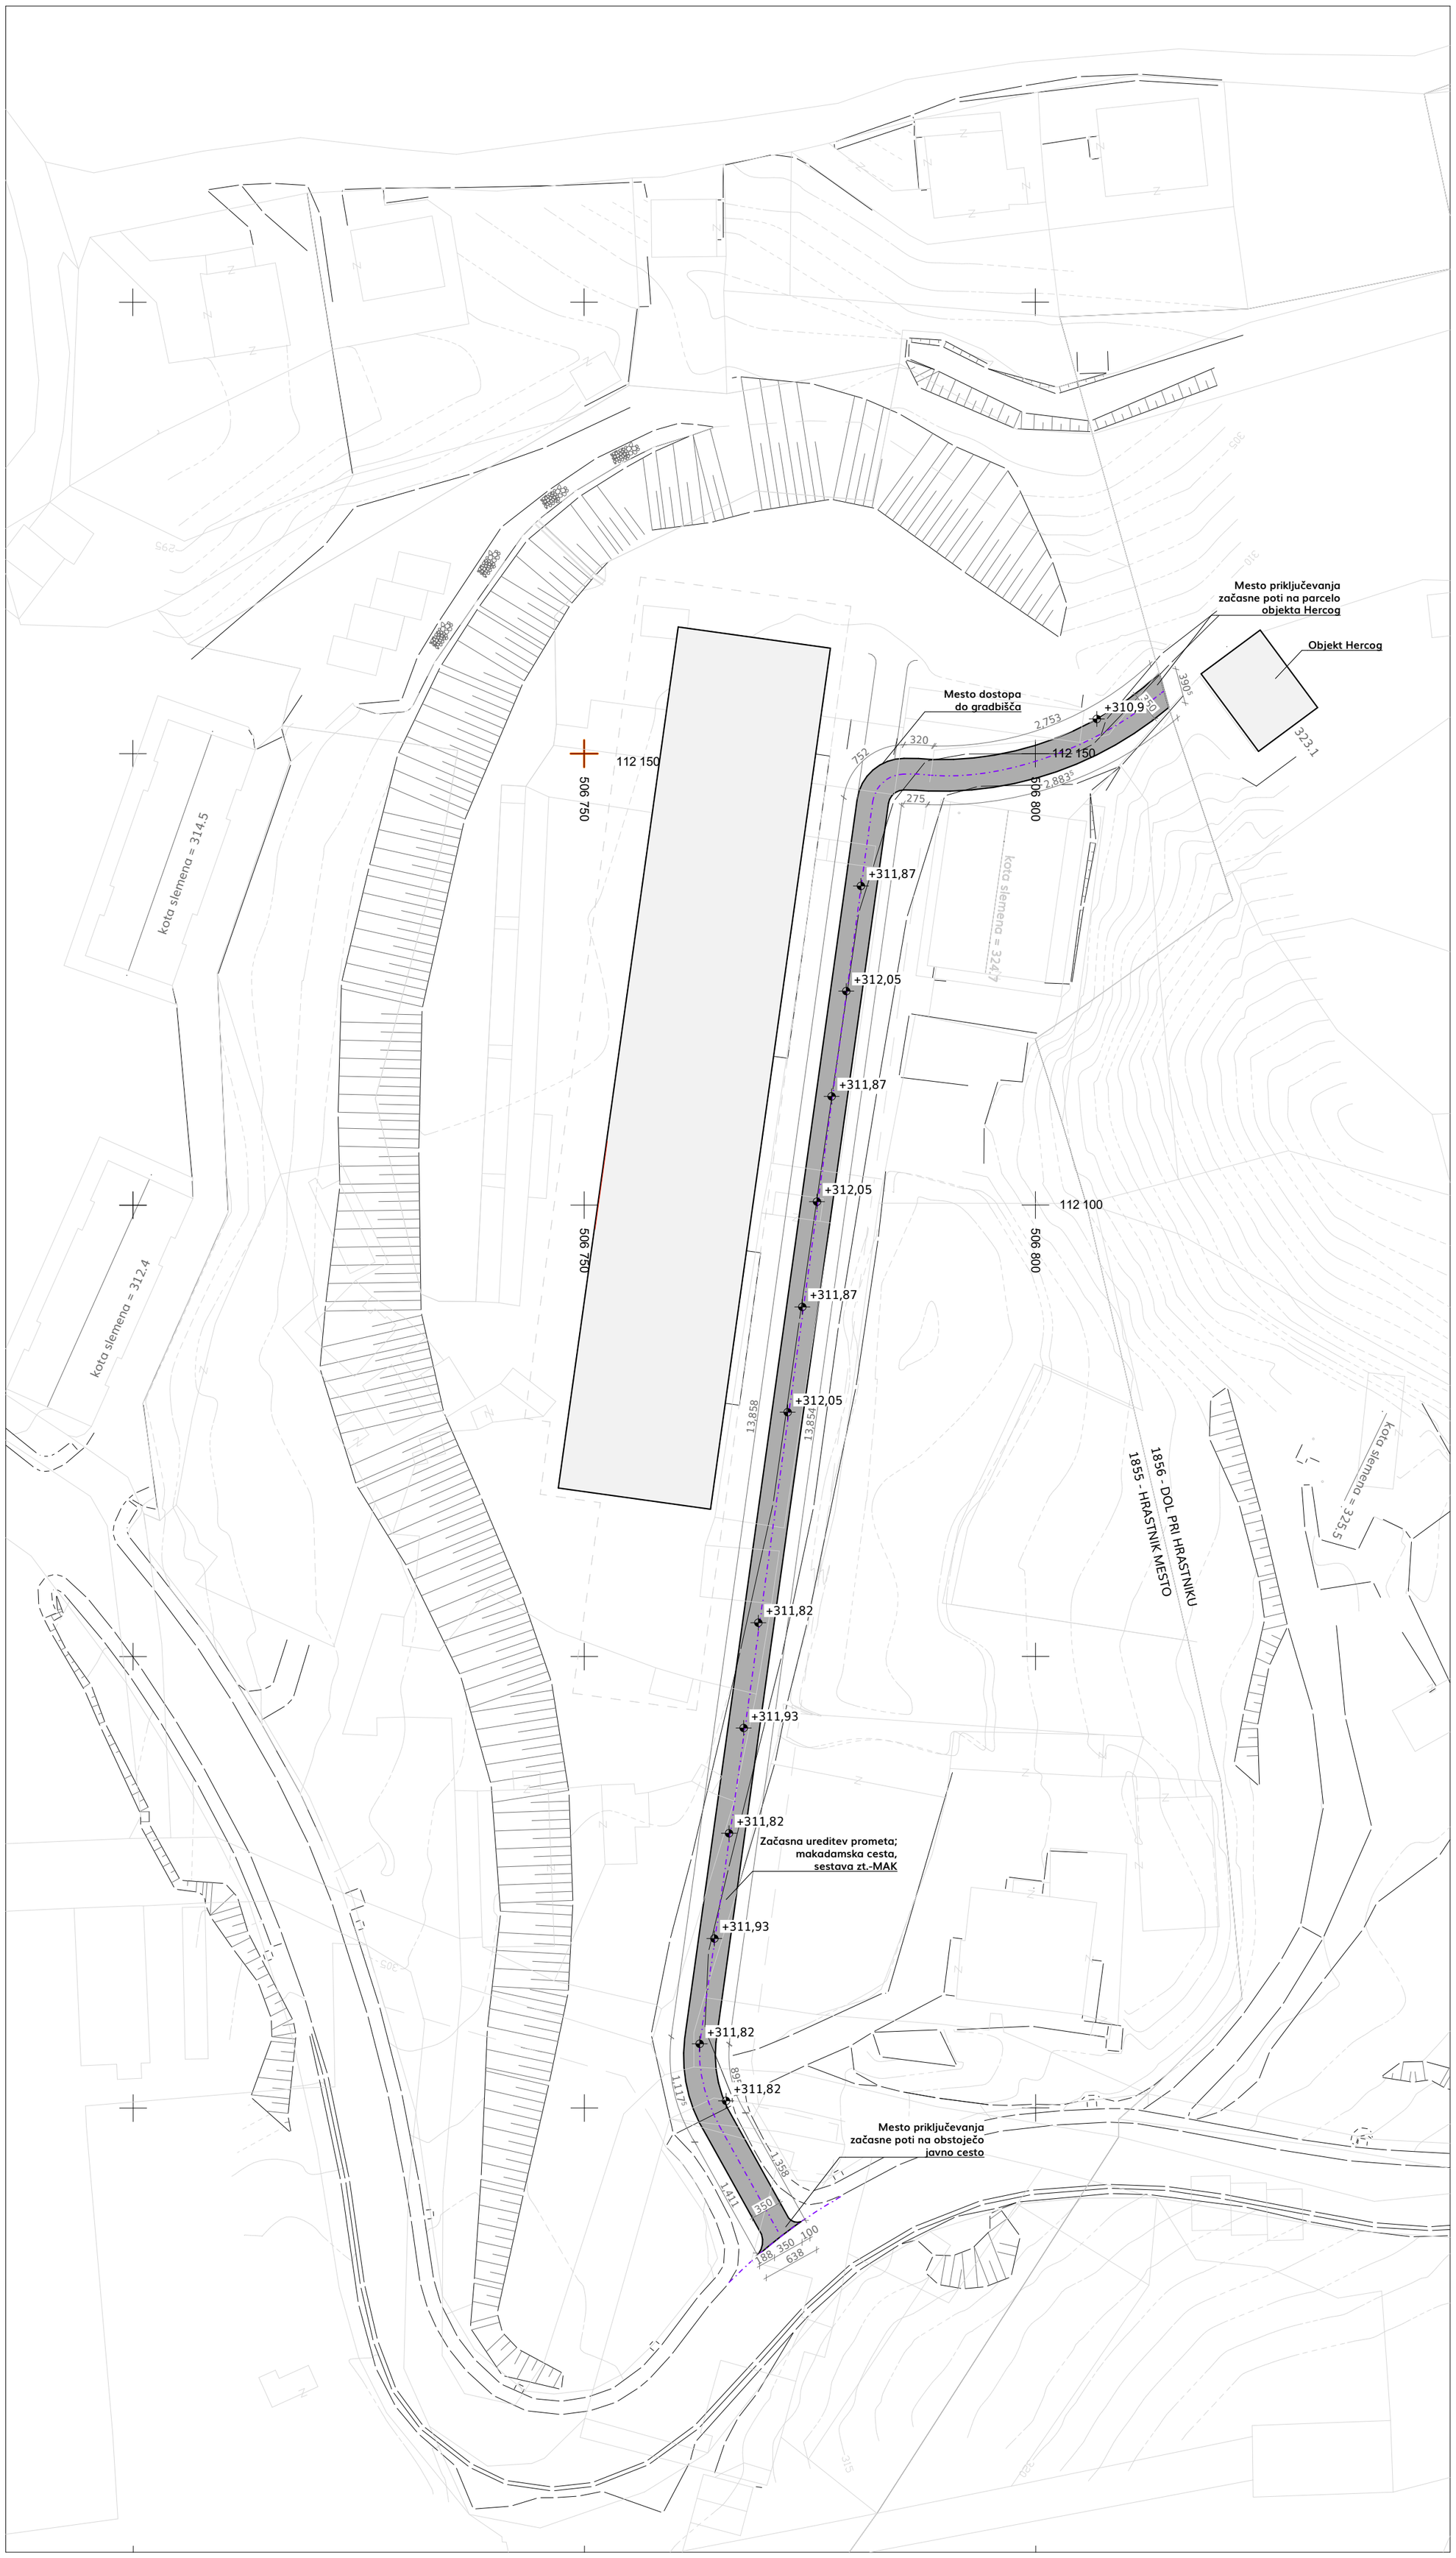

Makadamska ureditev ceste:
širina ceste 3,5 m
površina ceste: 692, 34 m²

začasna dstopna pot do objeka Hercog

os ceste

Kota ±0,00 = kota finalnega tlaka pritličja blokov = 312,00 m.n.v.
Kota -1,16 = kota finalnega tlaka kolesarnice = 310,84 m.n.v.

Za izvedbo vseh gradbenih del ter vseh ostalih posegov, je obvezen vpogled v načrte gradbenih konstrukcij, ter načrte strojnih in elektro inštalacij!

Nosilni elementi (stene, plošče) so kotirani brez končnih ometov!
Vse mere je potrebno kontrolirati pred vgraditvijo in izvedbo del na licu mesta.
Vsi vgrajeni materiali morajo ustrezati veljavnim standardom in predpisom in morajo biti vgrajeni po navodilih proizvajalca.
Podani materiali podajajo ustrezen tip finalnega tlaka. Alternativni zbor materialov talnih oblog, oken in vrat, notranje opreme, detajlov ter barv potrdijo nadzornik, investitor in projektant.
Izvajalec in nadzorni organ sta dolžna preveriti posamezne elemente ali dele zgradbe v vseh načrtih projekta.
Morebitna neskladja med posameznimi načrti (arhitektura gradbenih konstrukcij, strojne in elektro instalacije, zunanja ureditev...) je potrebno nemudoma sporočiti odg. vodji projekta.
Mikrolokacijo instalacij je potrebno preveriti z izbrano opremo. Vse preboje je potrebno uskladiti s projektom notranje opreme, elektroinštalacijami, strojnimi inštalaciami in z zunanjo ureditvijo. Preboje je izvajalec dolžan preveriti pred začetkom izvedbe betonskih del!
Vse potrditve, pregledi, spremembe itd. s strani odgovornih projektantov morajo biti pisne in navedene v gradbenem dnevniku.
V primeru kakršnihkoli nejasnosti obvezno kontaktirati projektanta.

ŠT. PROJEKTA	**24-14-RES**
DATUM	**april 2024**
PROJEKT	**STANOVANJSKO NASELJE RESNICA - 1.faza** k.o. 1855 Hrastnik - mesto
INVESTITOR	Spekter d.o.o. Trg revolucije 7 1420 Trbovlje Občina Hrastnik Pot Vitka Pavliča 5 1430 Hrastnik
FAZA	**PZI**
AVTOR	AAb Arhitektura d.o.o.
ODG. VODJA	PA Tjaša M. Plavec, m.i.a. ZAPS A-2058
PROJEKTIVA	Tjaša M. Plavec, m.i.a. Urška Uršič, m.i.a. Katja Orehek, abs. arh.
LIST A2	1:500
ŠTEVILKA NAČRTA	B06

SITUACIJA - ZAČASNA UREDITEV PROMETA