
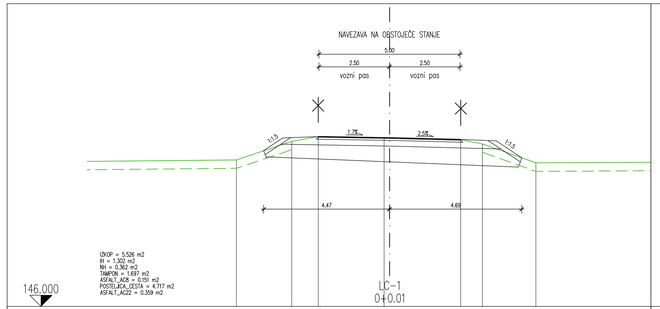


146.000

LC-1
0+0.01


CESTIŠČE			152.035		151.994		151.930					
OD.OSI			2.500		0.000		2.500					
TEREN	151.206	151.866	152.033	151.894	151.889	151.925	151.770	151.088				
OD.OSI	5.435	3.470	2.532	0.105 0.000	2.529	3.288	5.195					

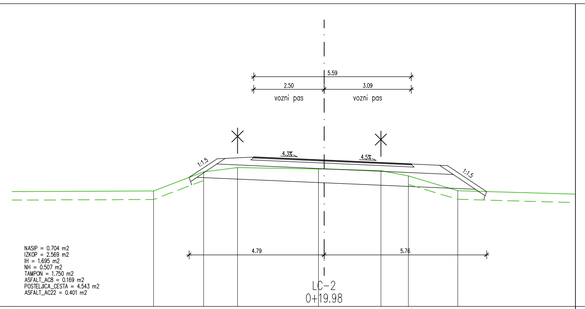

147.000

LC-2
0+19.98


CESTIŠČE			152.301		152.193		152.055					
OD.OSI			2.500		0.000		3.088					
TEREN	151.089	151.776	151.935	151.853 151.878		151.826	151.632	151.108				
OD.OSI	6.055	4.278	3.072	0.184 0.000		2.013	2.990	4.745				

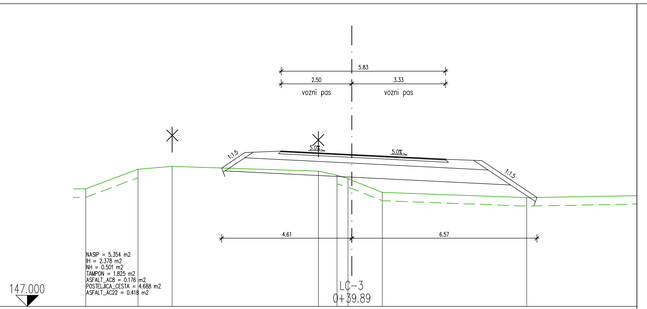

147.000

LC-3
0+39.89


CESTIŠČE				152.518		152.393		152.226				
OD.OSI				2.500		0.000		3.329				
TEREN	151.177	151.872	151.972		151.808	151.660 151.638		151.055				150.965
OD.OSI	9.426	7.581	6.369		1.183	0.521 0.000		1.090				6.211

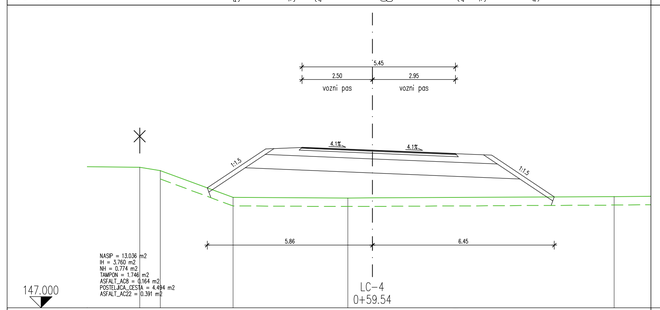

147.000

LC-4
0+59.54


CESTIŠČE				152.691		152.589		152.469				
OD.OSI				2.500		0.000		2.946				
TEREN	151.089	151.873	150.979		150.896	150.901						150.948
OD.OSI	8.259	7.529	4.946		0.859	0.000						8.380

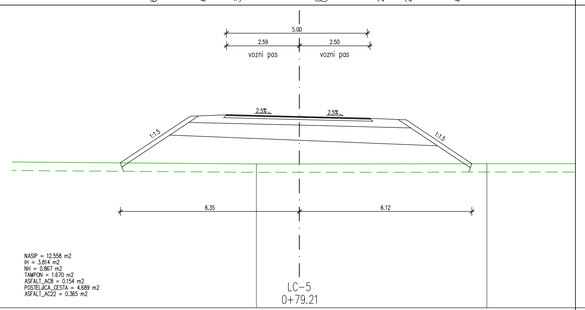

146.000

LC-5
0+79.21

CESTIŠČE				152.850		152.788		152.723				
OD.OSI				2.500		0.000		2.500				
TEREN				151.109		151.110						151.117
OD.OSI				1.531		0.000						6.653

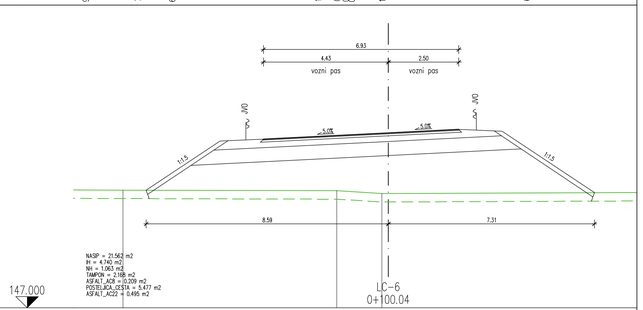

147.000

LC-6
0+100.04

CESTIŠČE				152.985		153.056		153.331				
OD.OSI				4.433		0.000		2.500				
TEREN					151.156	151.057 151.058						
OD.OSI					1.833	0.233 0.000						


GPI
gradbeno projektiranje in inženiring, d.o.o.
Kočevarjeva ulica 31, 8000 Novo mesto
tel.: 07/33 77 630
IZS 1190


Investitor/naročnik:	OBČINA ŠENTJERNEJ, Prvomajska cesta 3a, 8310 Šentjernej
Objekt:	Rekonstrukcija lokalne ceste LC394121 Šentjernej - Zameško skozi naselje Mrševa vas, z navezavo na nov most čez reko Krko
Lokacija:	Mrševa vas


	Ime in priimek:	Ident. številka:	Podpis:
Vodja projekta:	mag. Mojca Radaković, univ.dipl.inž.grad.	IZS G-1134	
Vodja načrta:	mag. Mojca Radaković, univ.dipl.inž.grad.	IZS G-1134	
Projektant:	Simon Orač, grad.teh.	-	Simon Orač
	-	-	
	-	-	


Naslov risbe:	PREČNI PREREZI
Prostor za evidentiranje sprememb:	
Vrsta načrta:	02/1 Zbirni načrt - Načrt s področja gradbeništva - cesta


Št. projekta:	Št. načrta:	Datum:	Faza:	Merilo:	Št. lista:
P-2023/13	C-2023/13	julij 2024	PZI	M 1:100	G.8.1

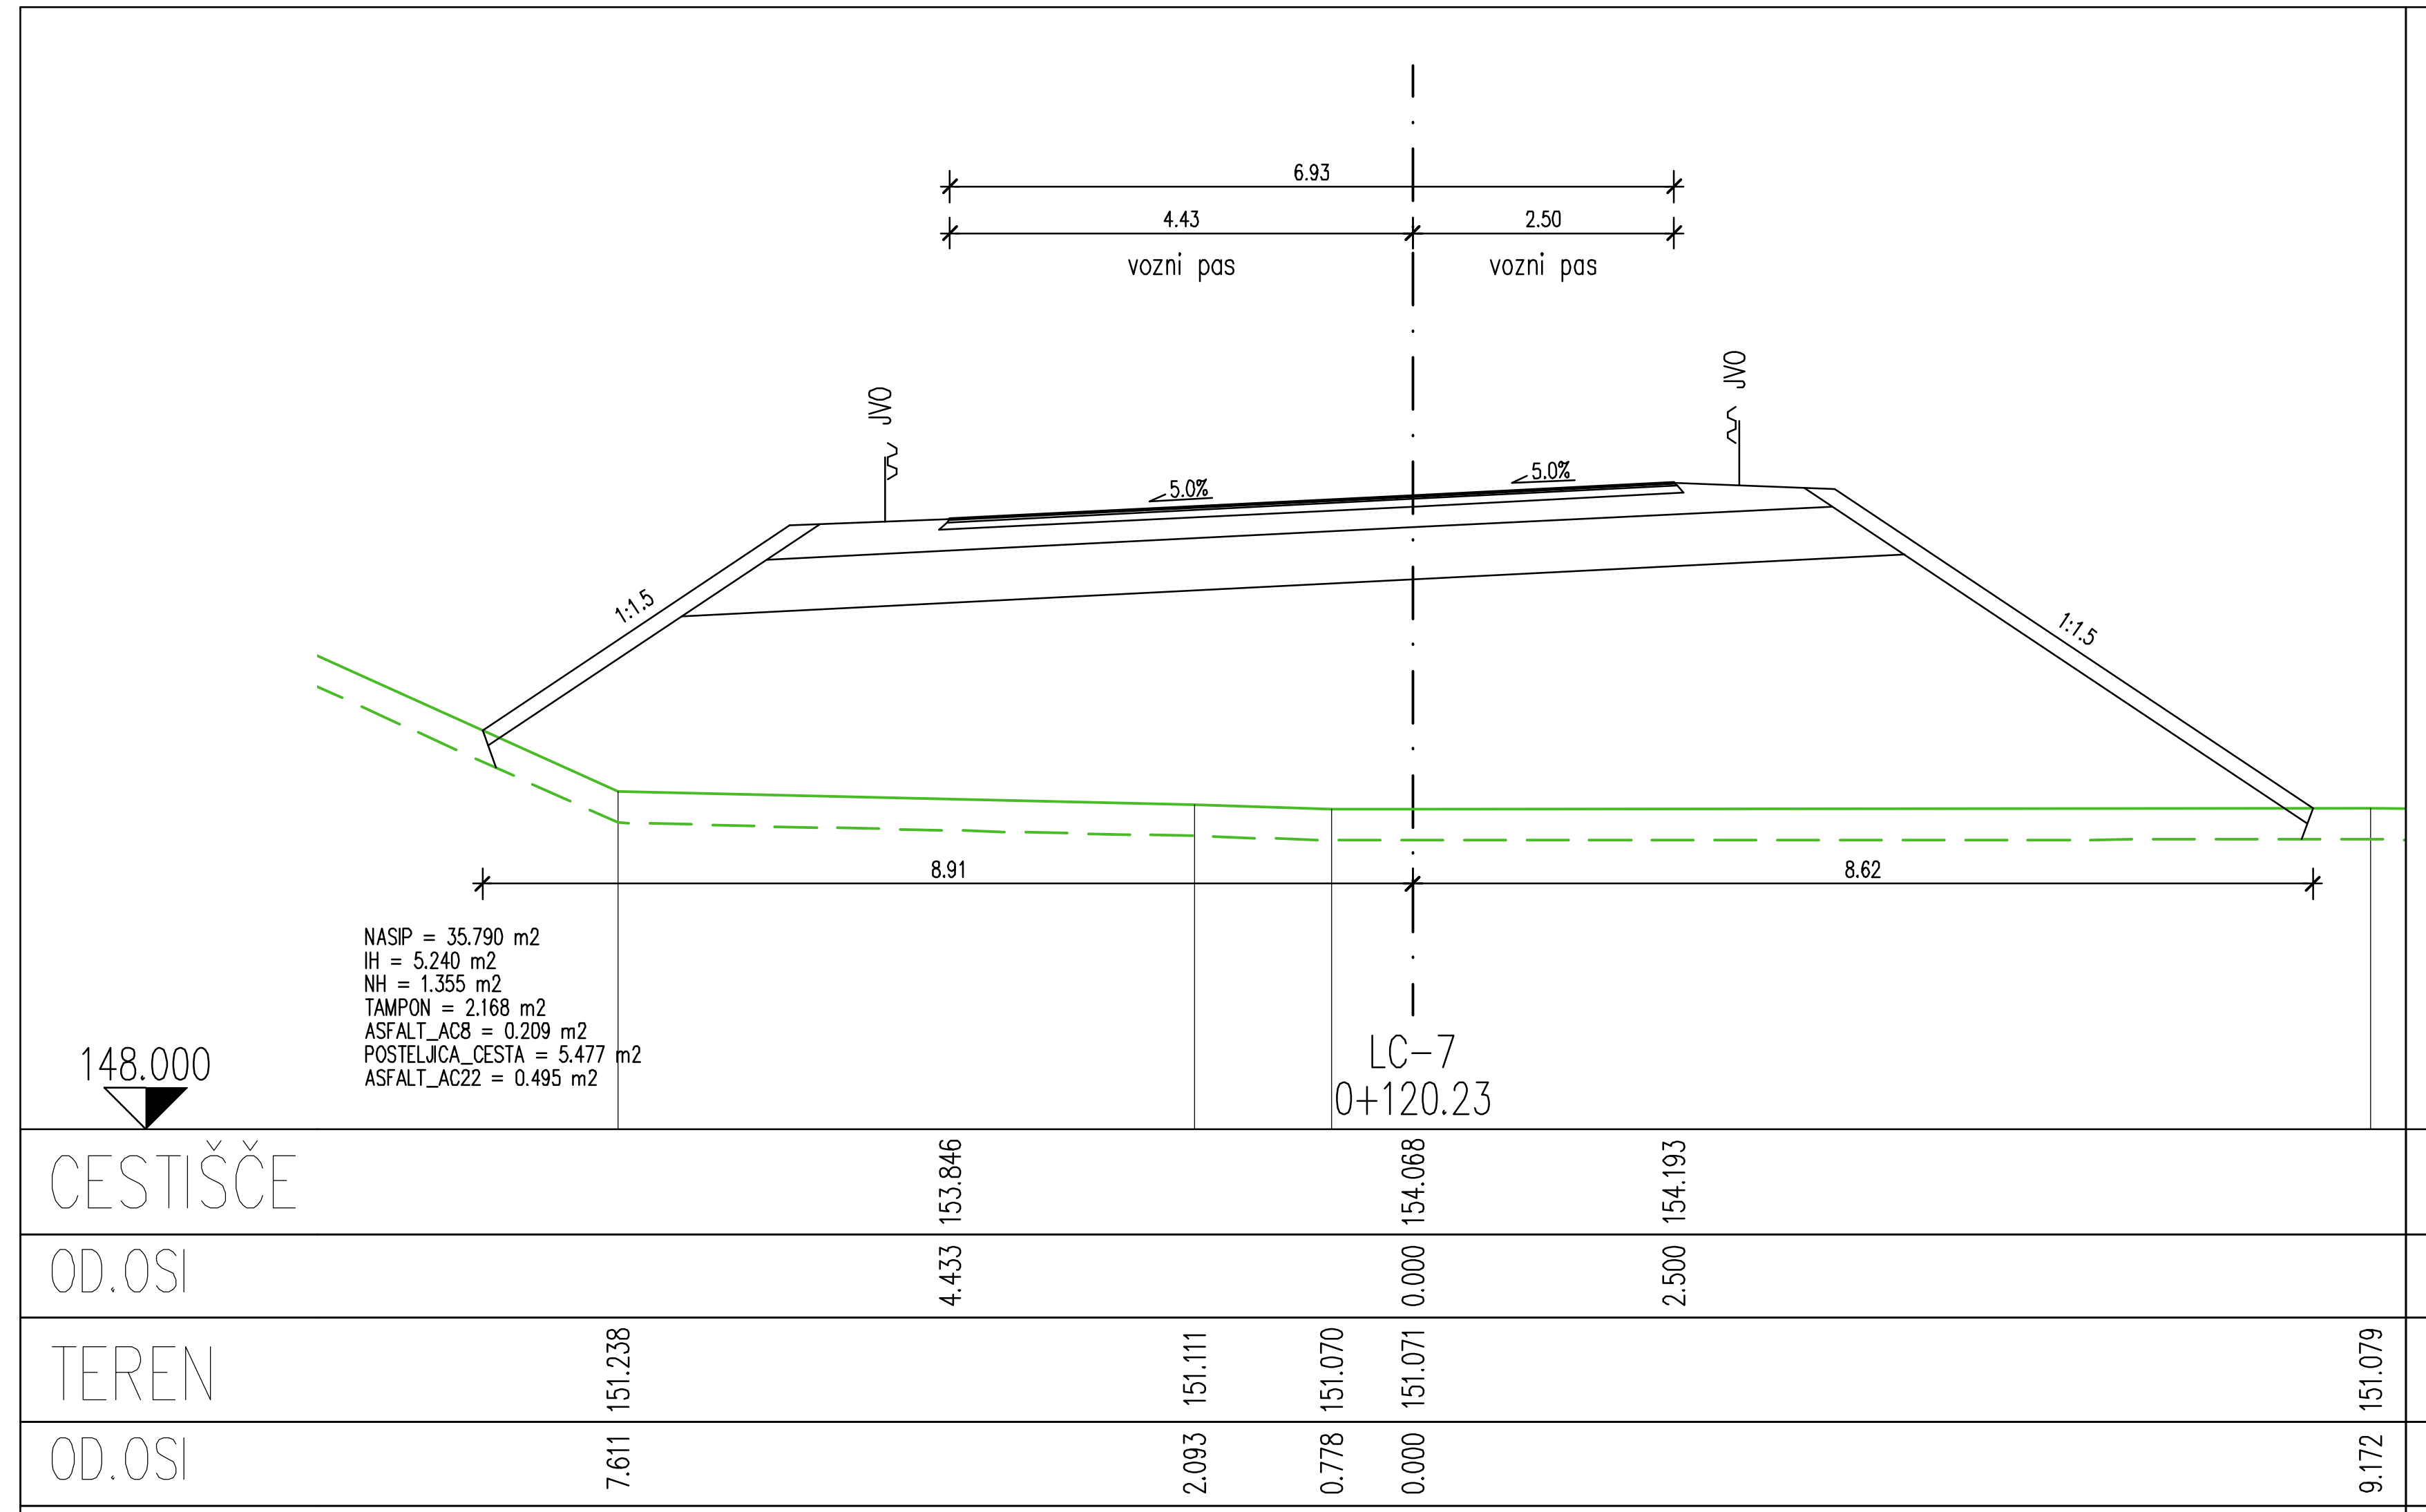


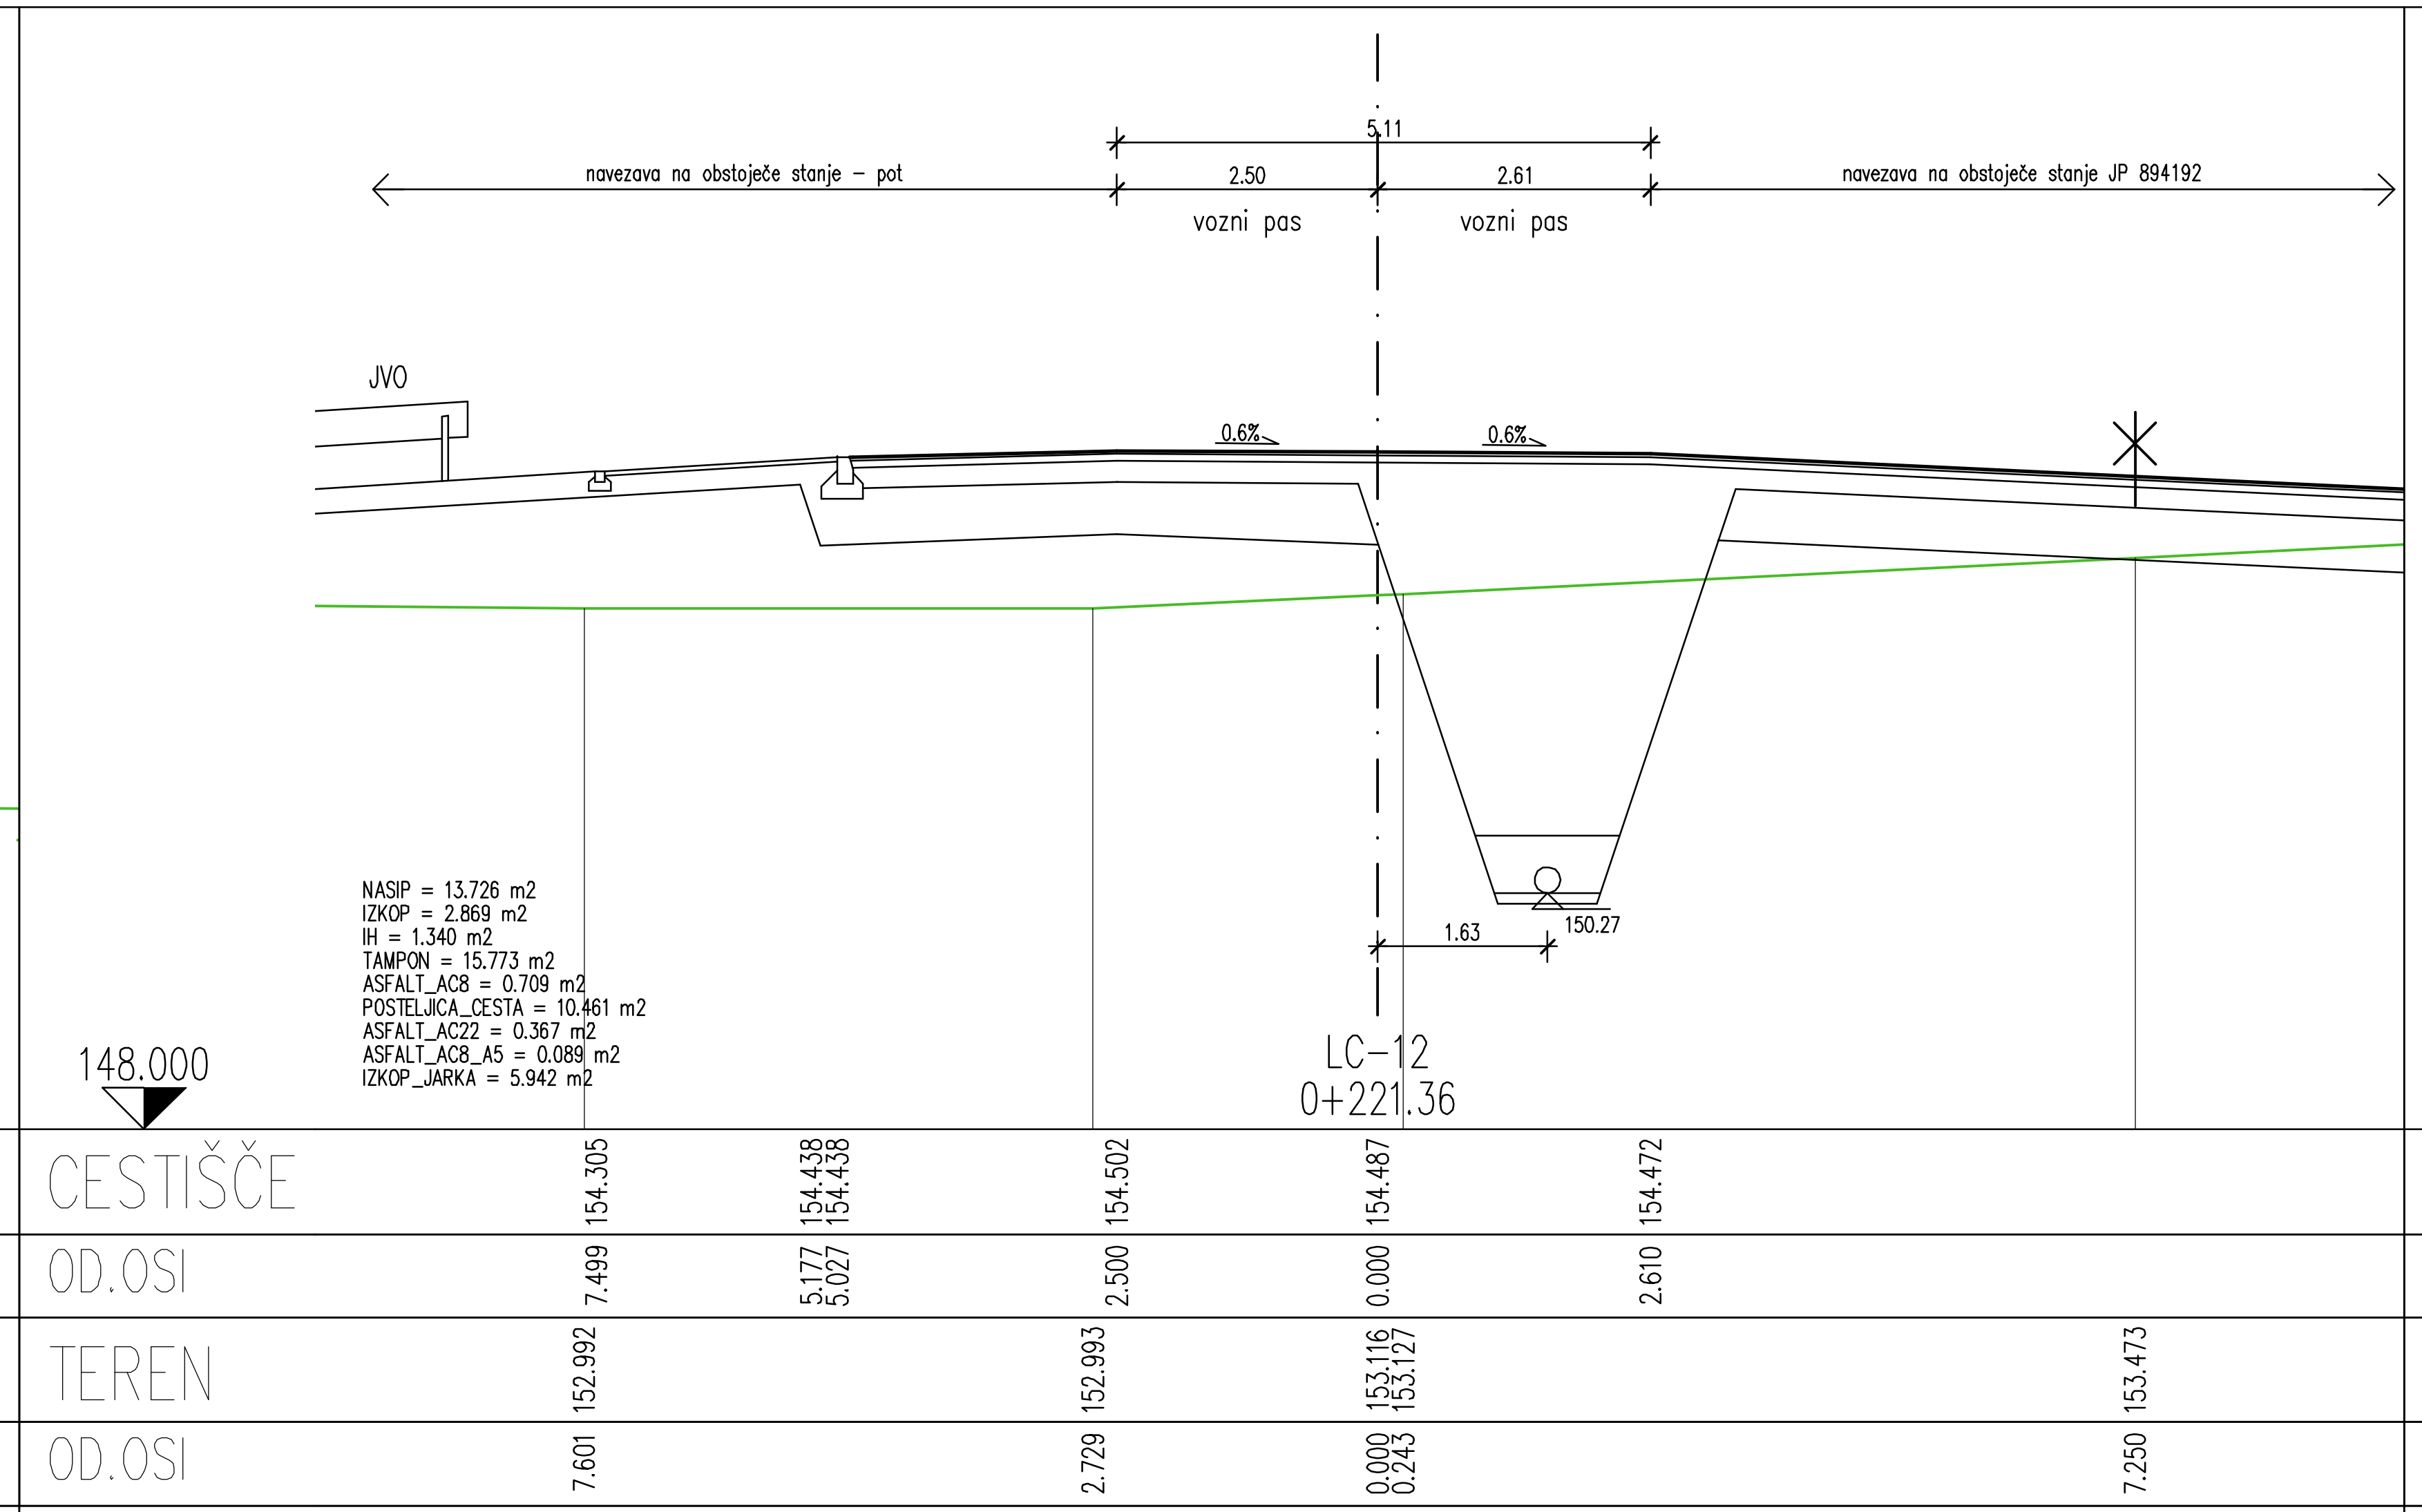

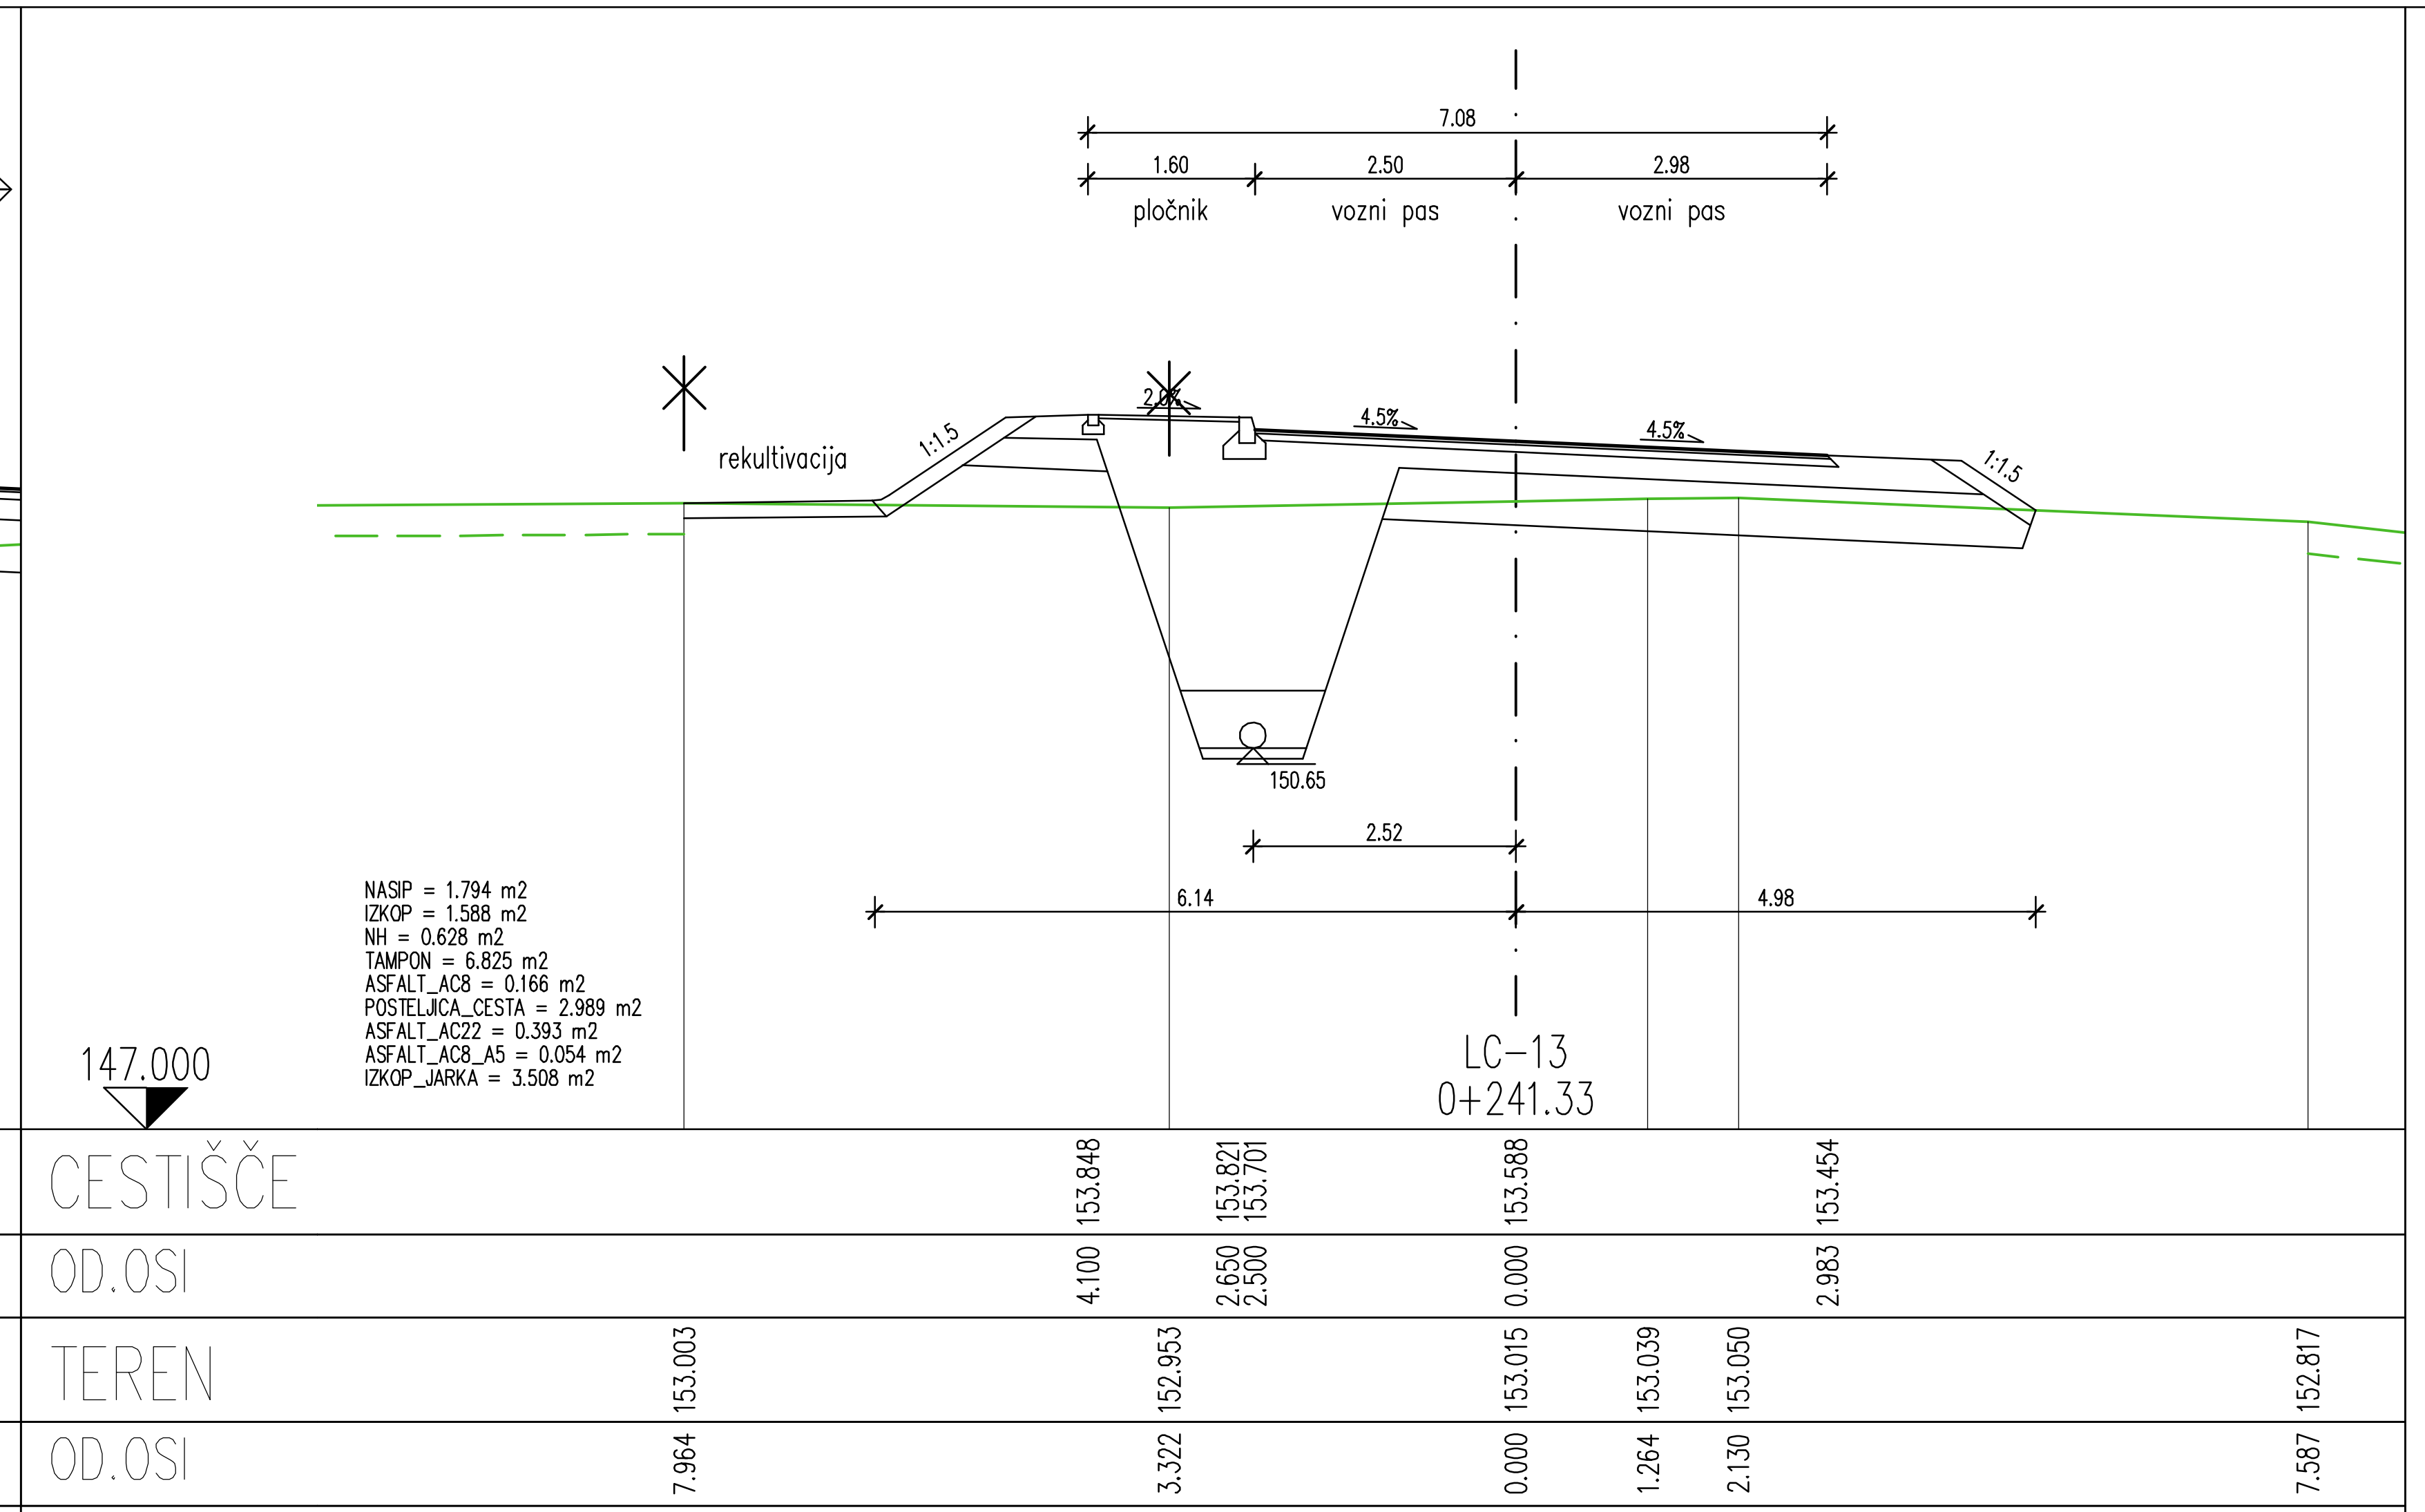

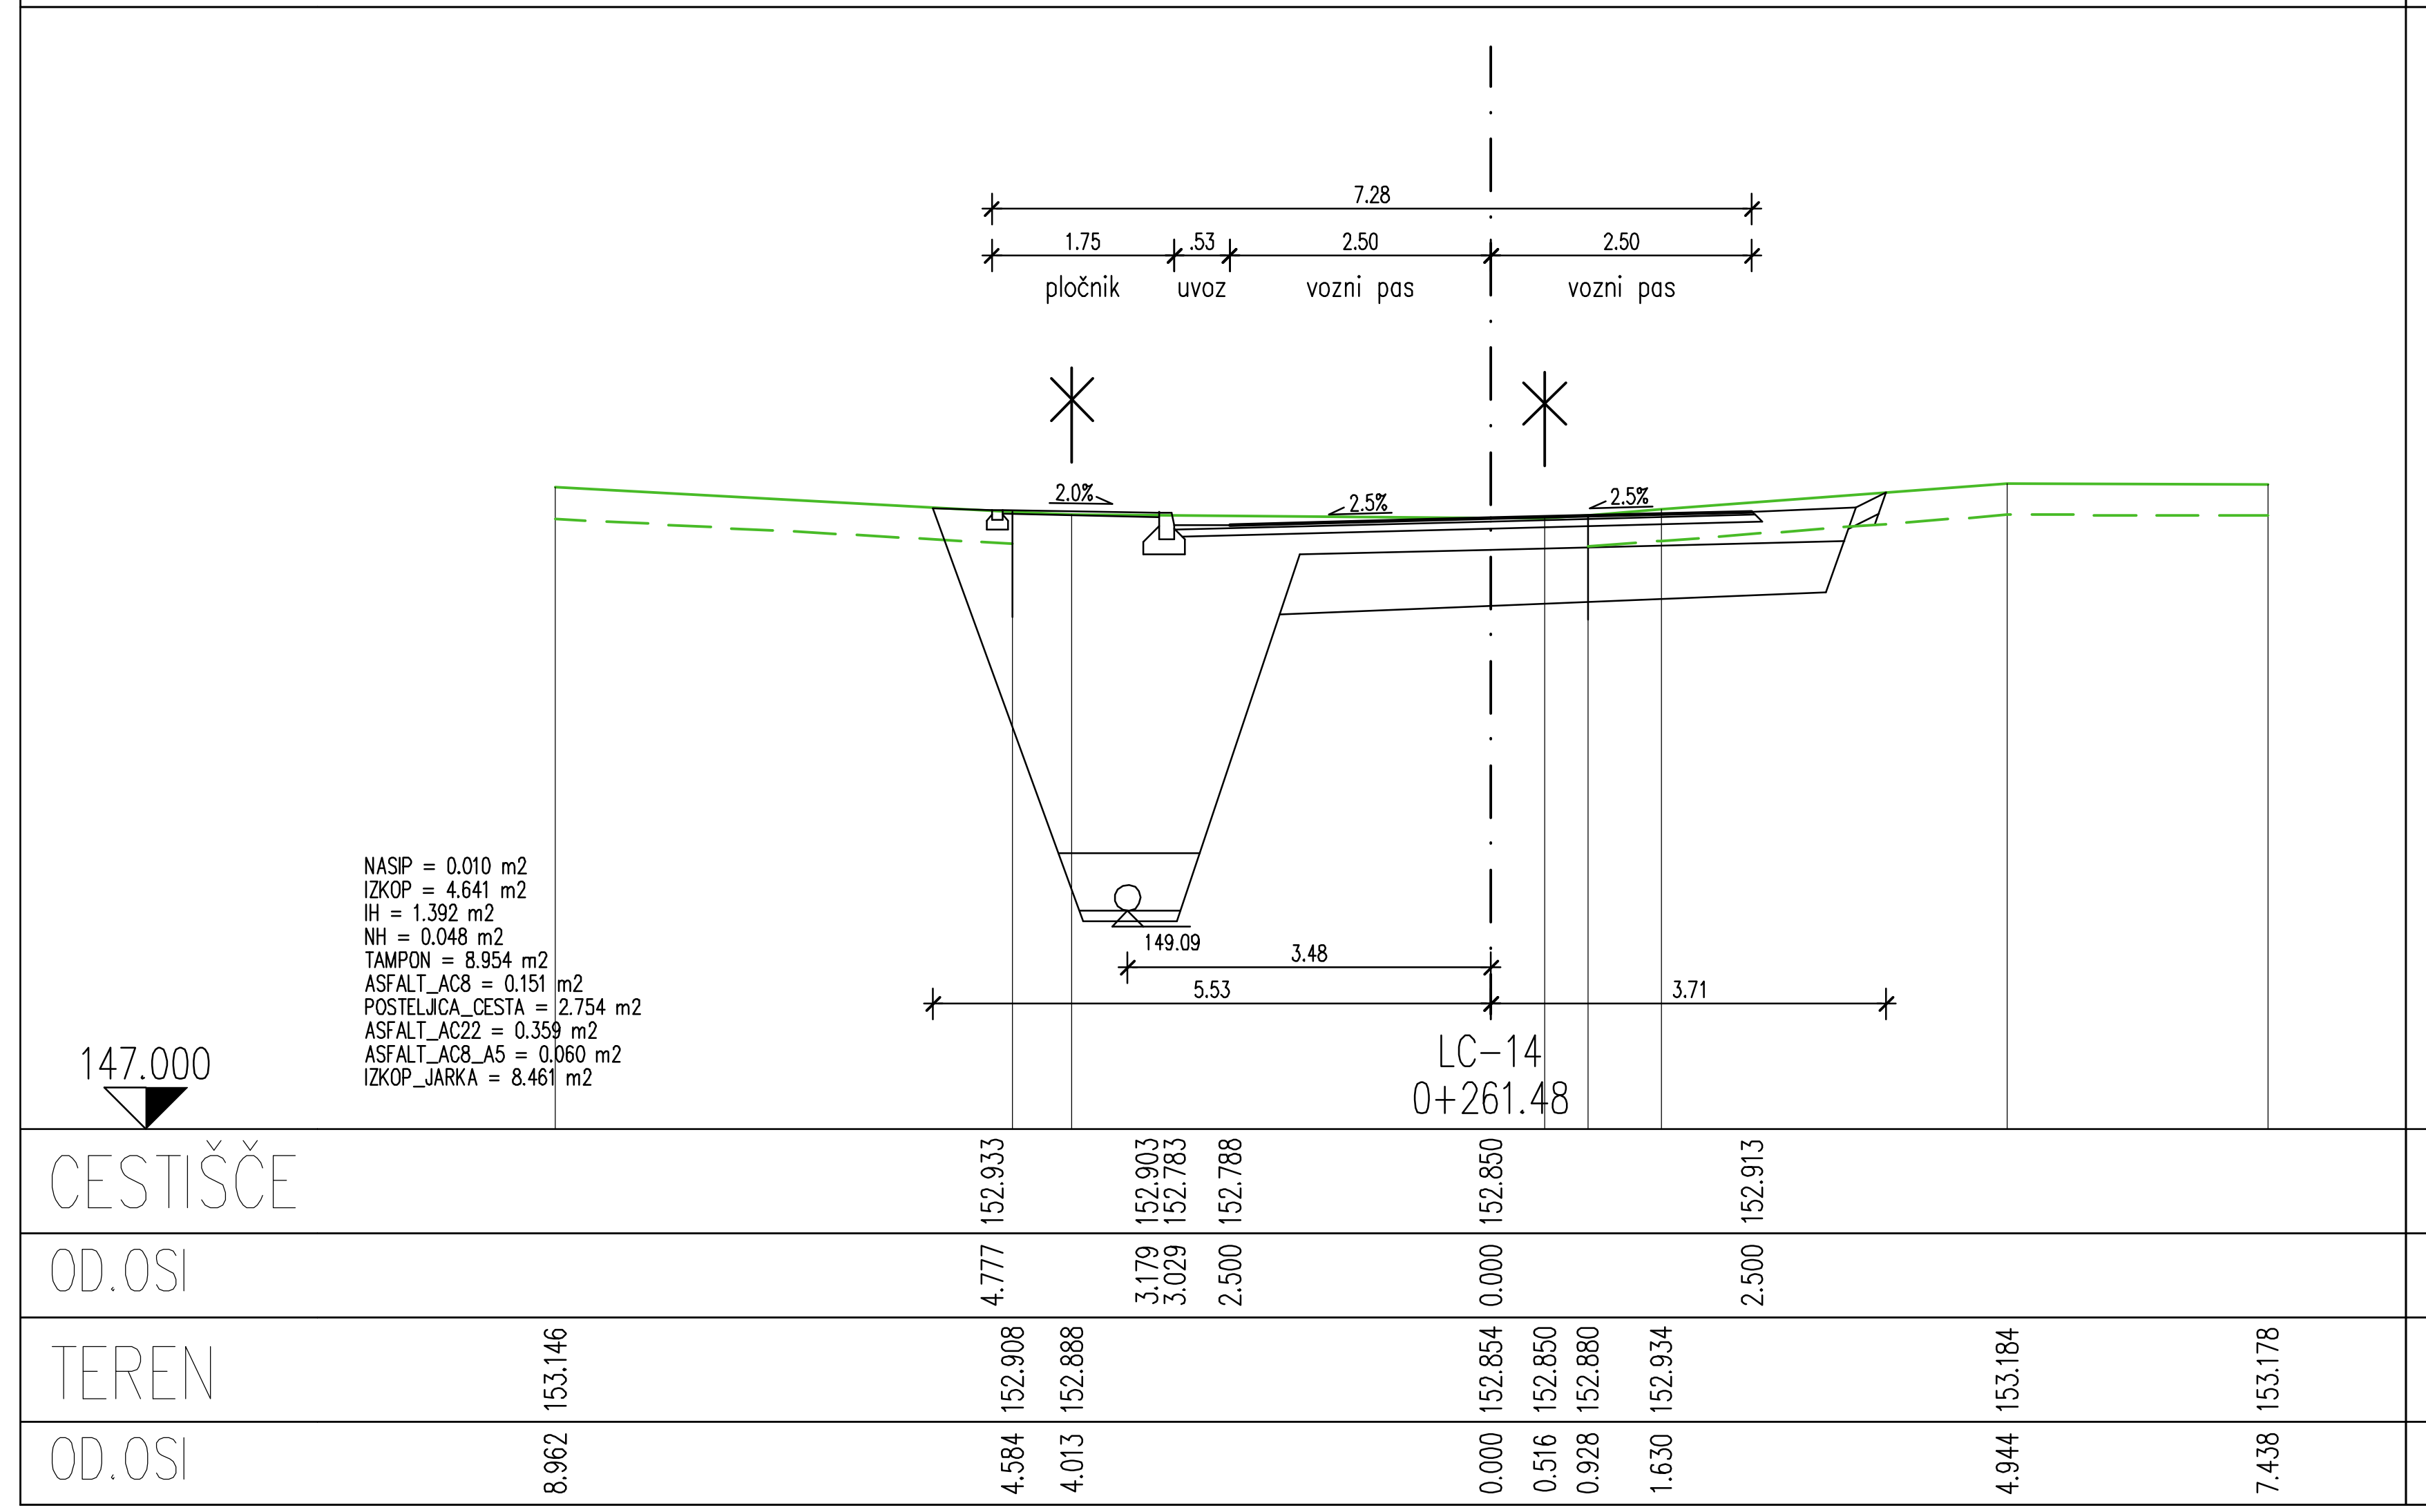

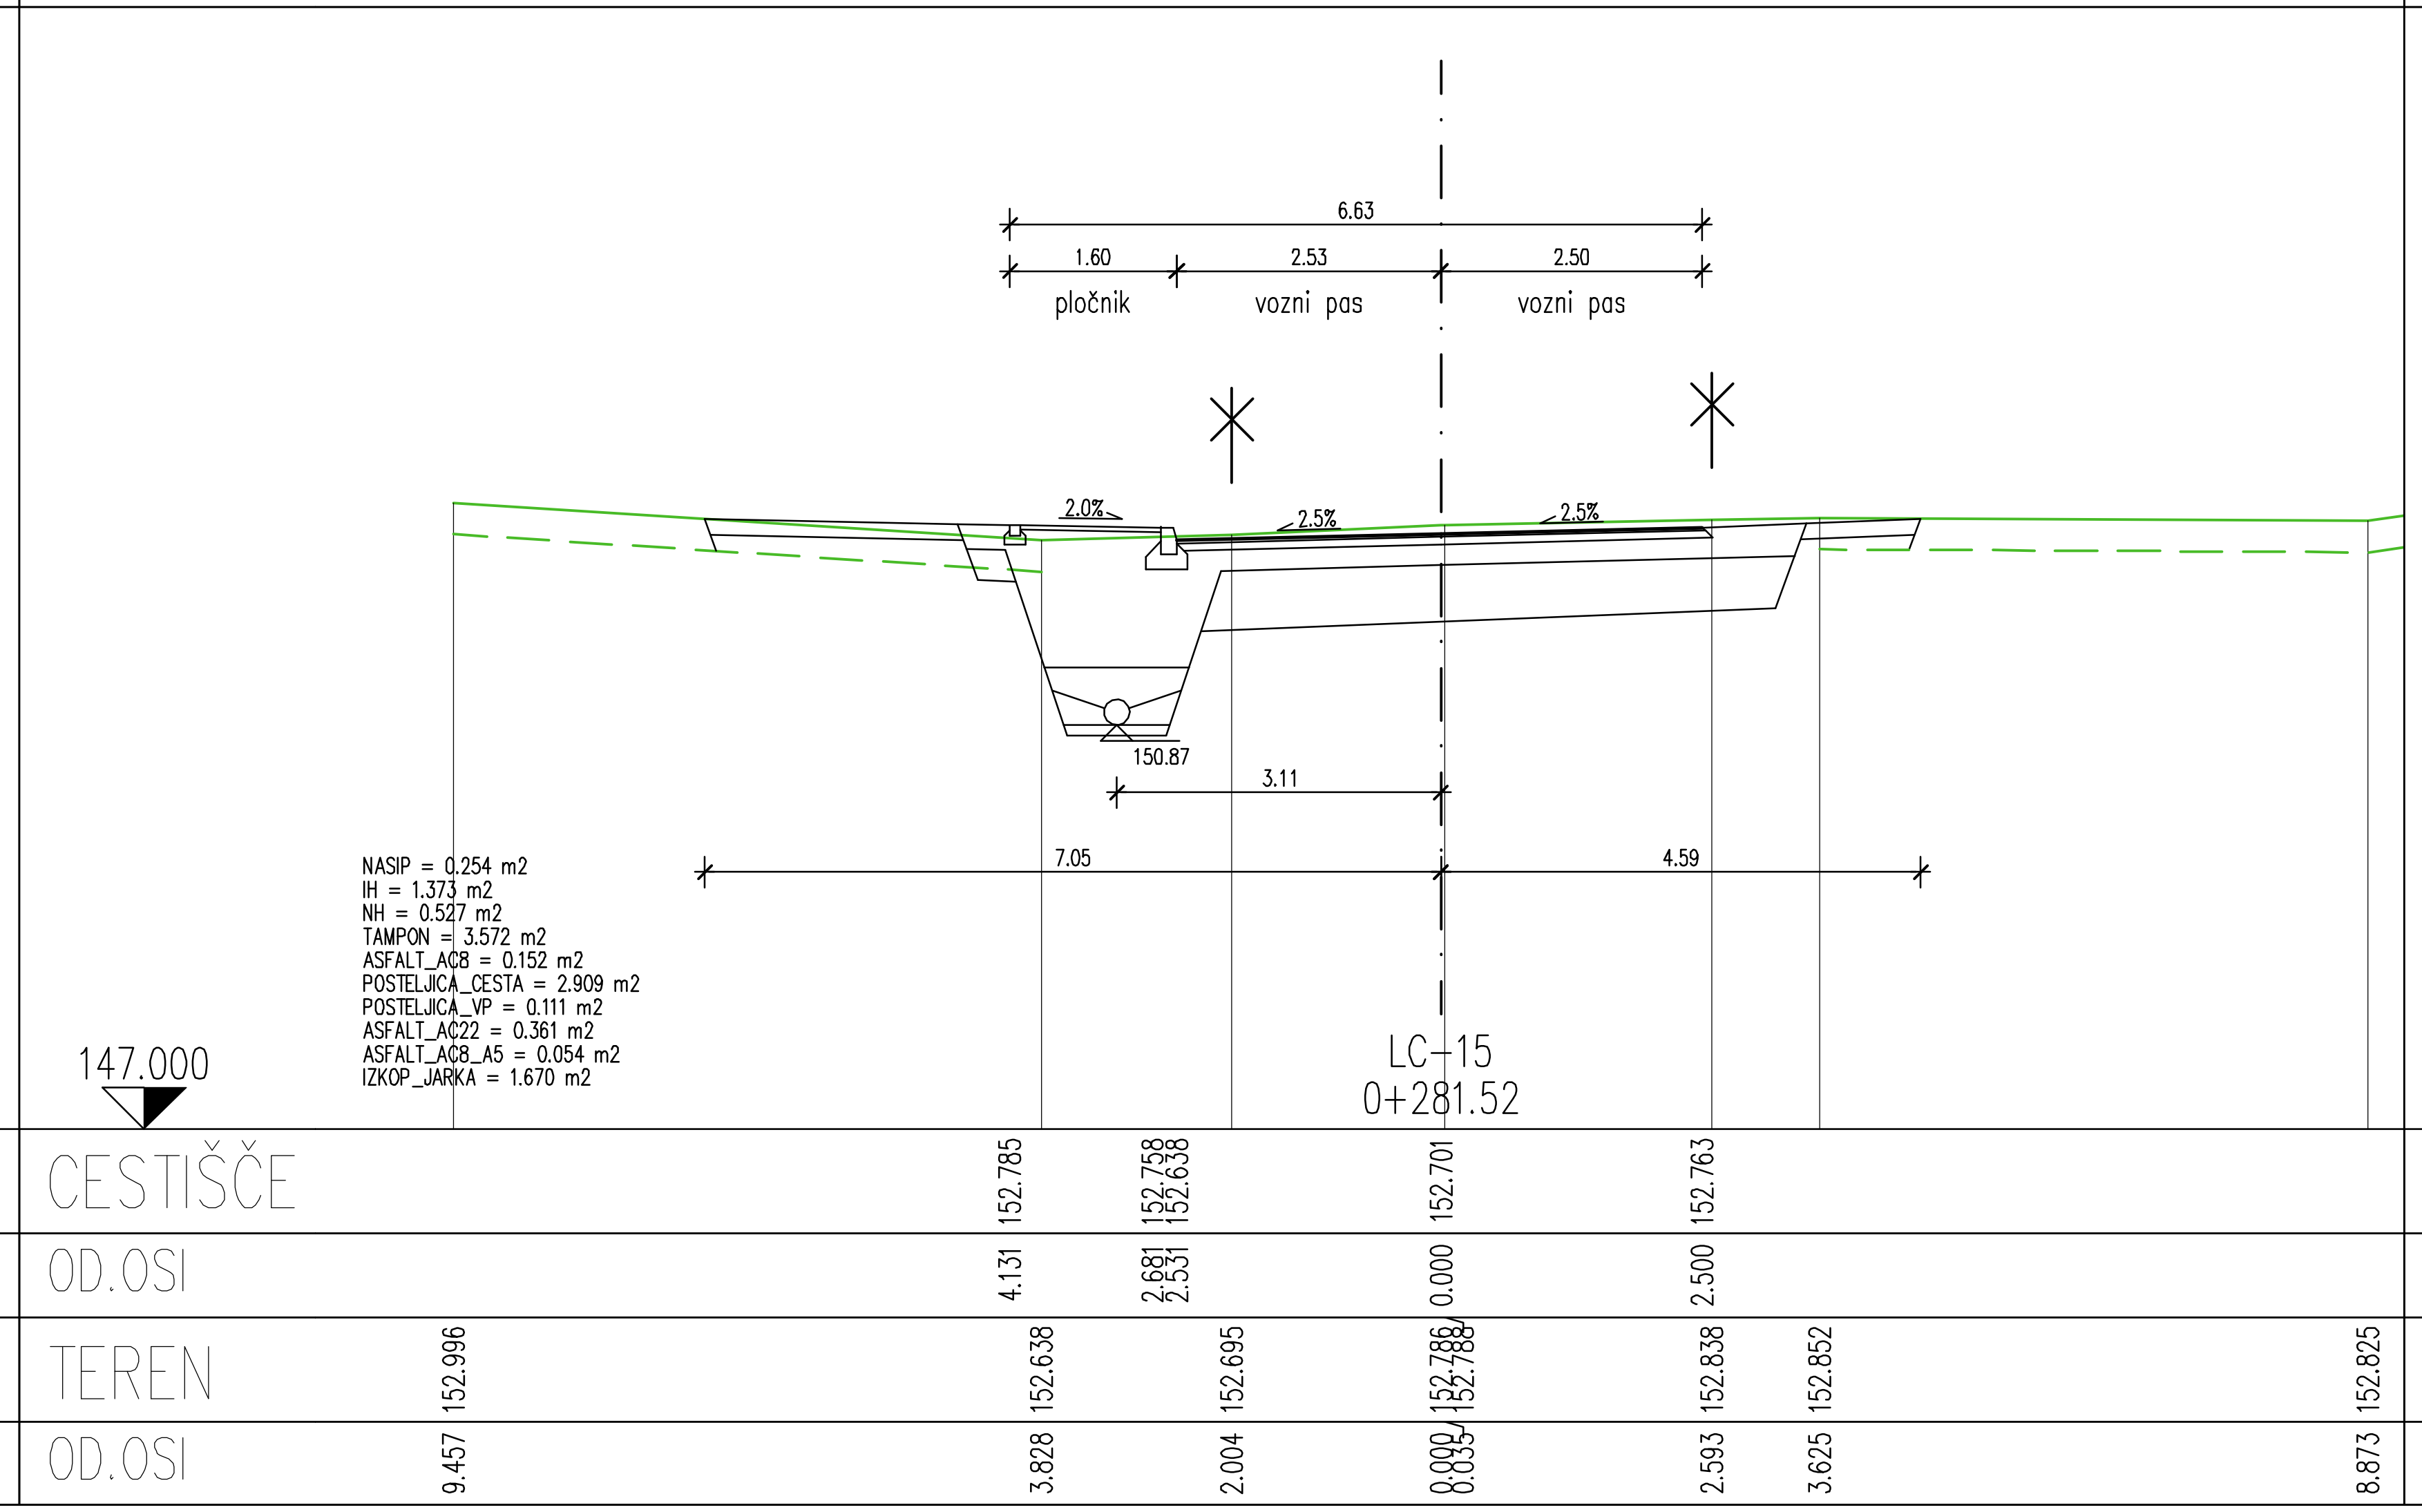


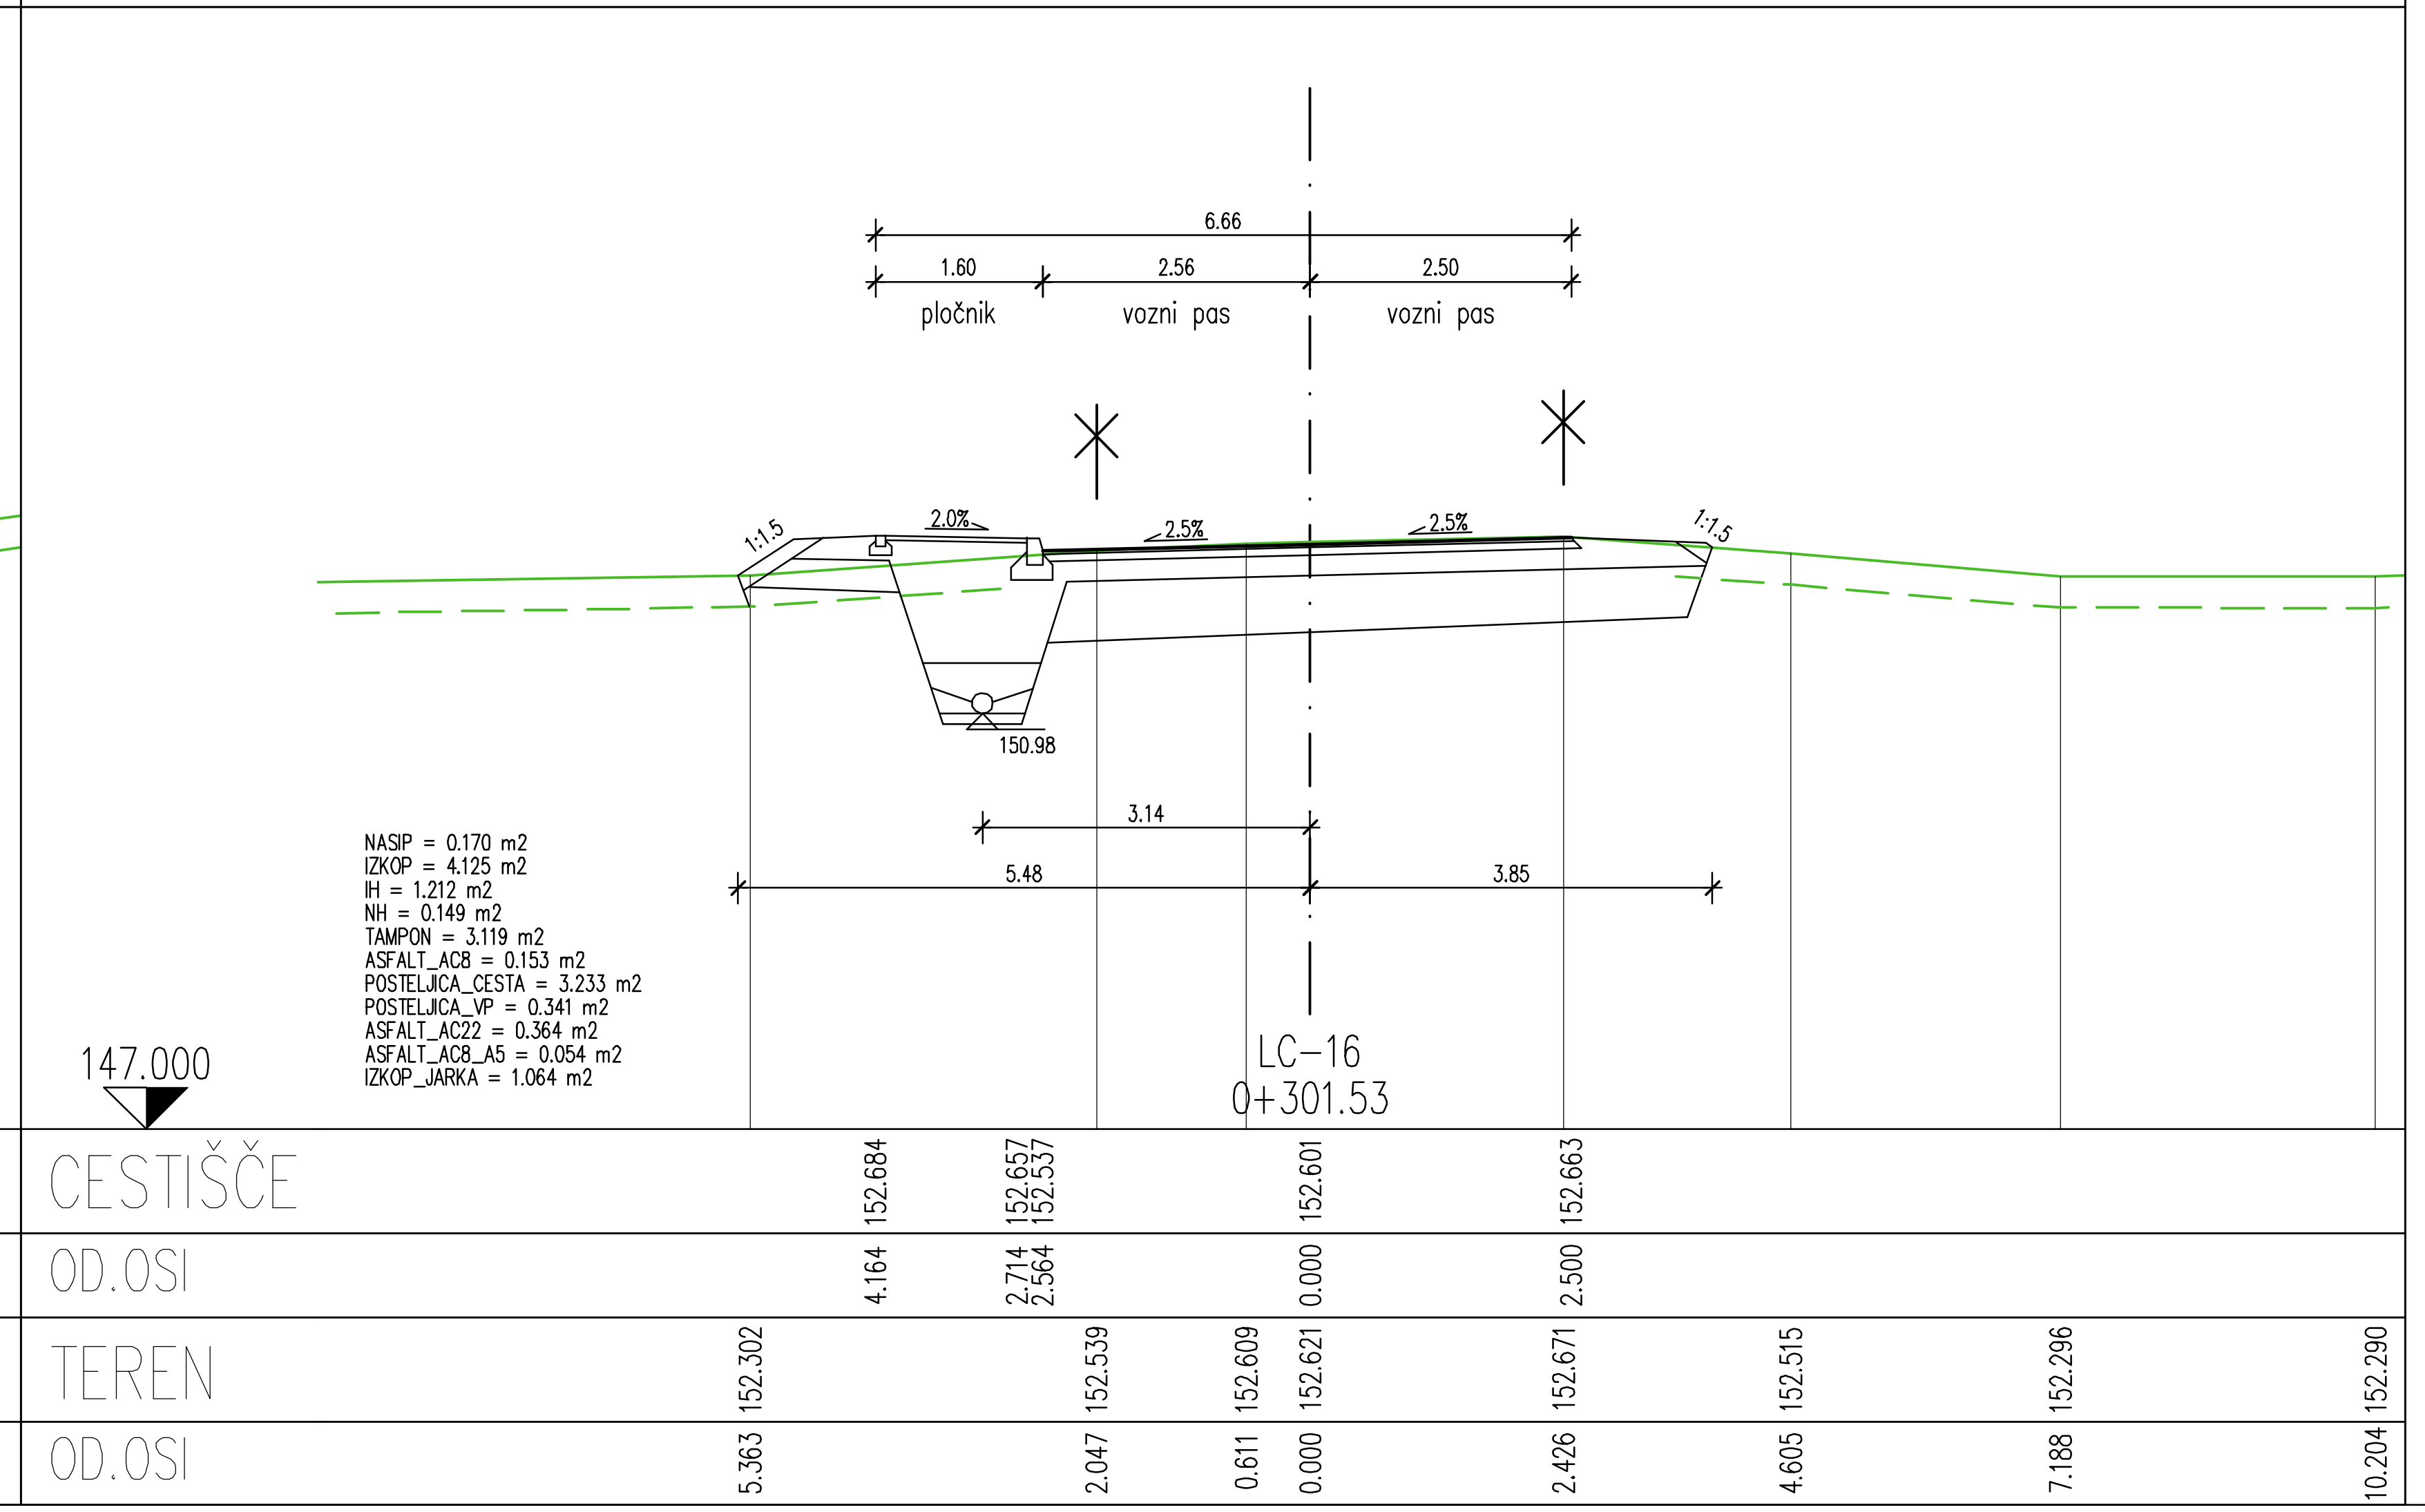

GPI gradbeno projektiranje in inženiring, d.o.o.
Kočevarjeva ulica 31, 8000 Novo mesto
tel.: 07/33 77 630
IZS 1919


©

Investitor/naročnik:	OBČINA ŠENTJERNEJ, Prvomajska cesta 3a, 8310 Šentjernej				
Objekt:	Rekonstrukcija lokalne ceste LC394121 Šentjernej - Zameško skozi naselje Mršeča vas, z navezavo na nov most čez reko Krko				
Lokacija:	Mršeča vas				
	Ime in priimek:	Ident. številka:	Podpis:		
Vodja projekta:	mag. Mojca Radakovič, univ.dipl.inž.grad.	IZS G-1134			
Vodja načrta:	mag. Mojca Radakovič, univ.dipl.inž.grad.	IZS G-1134			
Projektant:	Simon Orač, grad.teh.	-	Simon Orač		
	-	-			
	-	-			
Naslov risbe:	**PREČNI PREREZI**				
Prostor za evidentiranje sprememb:					
Vrsta načrta:	02/1 Zbirni načrt - Načrt s področja gradbeništva - cesta				
Št. projekta:	Št. načrta:	Datum:	Faza:	Merilo:	Št. lista:
P-2023/13	C-2023/13	julij 2024	PZI	M 1:100	G.8.2

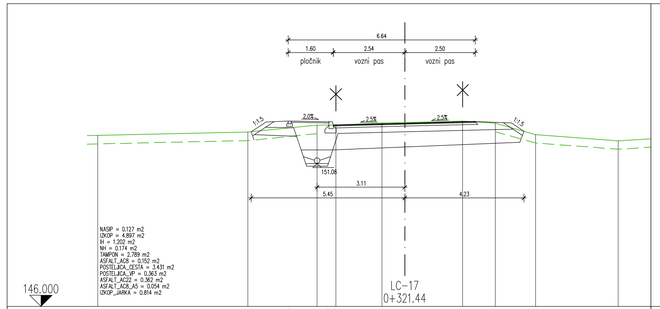


LC-17
0+321.44

146.000												
CESTIŠČE			152.565	152.558 152.438	152.501		152.564					
OD.OSI			4.138	2.689 2.556	0.000		2.500					
TEREN	152.073	152.190		152.435	152.438	152.516	152.535	152.582	152.506	152.104	151.884	
OD.OSI	10.893	5.572		3.115	2.444	0.853	0.000	2.064	3.210	4.640	7.571	

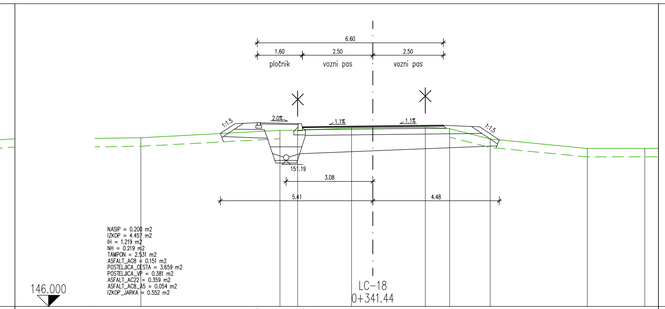


LC-18
0+341.44

146.000												
CESTIŠČE			152.520	152.493 152.353	152.401		152.429					
OD.OSI			4.103	2.650 2.517	0.000		2.500					
TEREN	151.989			152.254	152.249	152.339	152.347	152.366	152.311	151.948	151.610	151.611
OD.OSI	8.237			3.295	2.669	0.756	0.000	1.859	2.721	4.158	7.608	9.650

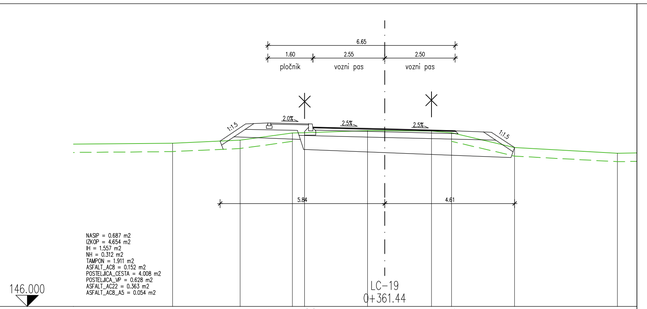


LC-19
0+361.44

146.000												
CESTIŠČE			152.512	152.485 152.345			152.369					
OD.OSI			4.148	2.648 2.515			2.500					
TEREN	151.799		151.908		152.160	152.171		152.246	152.240	152.225	152.165	151.640	151.441
OD.OSI	7.528		5.134		3.276	2.844		0.609	0.000	1.657	2.367	4.601	8.255

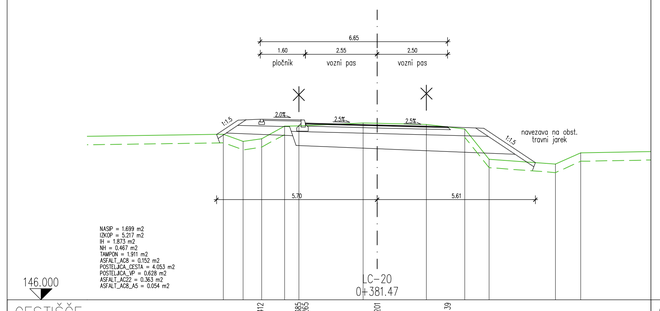


LC-20
0+381.47

146.000												
CESTIŠČE			152.412	152.385 152.265	152.207		152.139					
OD.OSI			4.140	2.692 2.545	0.000		2.500					
TEREN	151.875	151.624	151.720	152.162	152.175	152.286	152.268	152.224	152.067	150.992	150.817	151.217
OD.OSI	5.460	4.756	4.100	3.286	2.778	0.495	0.000	1.747	3.111	3.974	6.329	7.220

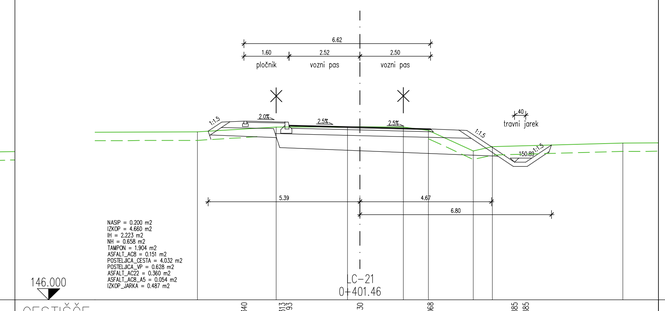

LC-21
0+401.46

146.000												
CESTIŠČE			152.340	152.313 152.193	152.133		152.068			150.885	150.885	
OD.OSI			4.115	2.662 2.519	0.000		2.500			5.484	5.884	
TEREN	151.961		152.132		152.137	152.137	152.135	152.017	151.281	151.436		151.668
OD.OSI	5.773		2.972		0.441	0.000	1.538	2.431	4.023	4.096		9.328

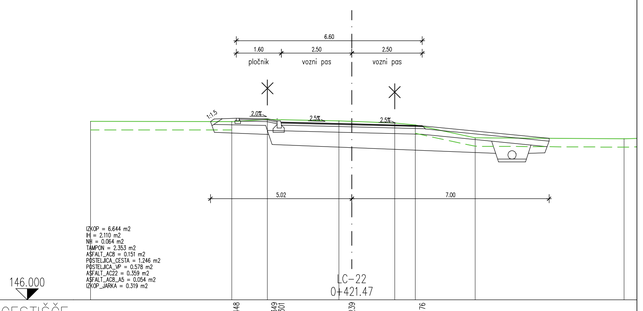


LC-22
0+421.47

146.000												
CESTIŠČE			152.448	152.349 152.231			152.239					
OD.OSI			4.100	2.650 2.507			2.500					
TEREN	152.332		152.329	152.407	152.353	152.334	152.272	152.208	152.176	151.751		151.720
OD.OSI	9.376		4.265	2.995	0.462	0.000	1.520	2.247	4.375			9.657

GPI
gradbeno projektiranje in inženiring, d.o.o.
Kočevarjeva ulica 31, 8000 Novo mesto
tel.: 07/33 77 630
IZS 1134

Investitor/naročnik:	OBČINA ŠENTJERNEJ, Prvomajska cesta 3a, 8310 Šentjernej			
Objekt:	Rekonstrukcija lokalne ceste LC394121 Šentjernej - Zameško skozi naselje Mrševa vas, z navezavo na nov most čez reko Krko			
Lokacija:	Mrševa vas			
	Ime in priimek:	Ident. številka:	Podpis:	
Vodja projekta:	mag. Mojca Radaković, univ.dipl.inž.grad.	IZS G-1134		
Vodja načrta:	mag. Mojca Radaković, univ.dipl.inž.grad.	IZS G-1134		
Projektant:	Simon Orač, grad.teh.	-	Simon Orač	
	-	-		
	-	-		
Naslov risbe:	PREČNI PREREZI			
Prostor za evidentiranje sprememb:				
Vrsta načrta:	02/1 Zbirni načrt - Načrt s področja gradbeništva - cesta			

Št. projekta:	Št. načrta:	Datum:	Faza:	Merilo:	Št. lista:
P-2023/13	C-2023/13	julij 2024	PZI	M 1:100	G.8.3



GPI	gradbeno projektiranje in inženiring, d.o.o. Kočevarjeva ulica 31, 8000 Novo mesto tel.: 07/33 77 630				
Investitor/naročnik:	OBČINA ŠENTJERNEJ, Prvomajska cesta 3a, 8310 Šentjernej				
Objekt:	Rekonstrukcija lokalne ceste LC394121 Šentjernej - Zameško skozi naselje Mršeča vas, z navezavo na nov most čez reko Krko				
Lokacija:	Mršeča vas				
	Ime in priimek:		Ident. številka:	Podpis:	
Vodja projekta:	mag. Mojca Radakovič, univ.dipl.inž.grad.		IZS G-1134		
Vodja načrta:	mag. Mojca Radakovič, univ.dipl.inž.grad.		IZS G-1134		
Projektant:	Simon Orač, grad.teh.		-		
	-		-		
	-		-		
Naslov risbe:	PREČNI PREREZI				
Prostor za evidentiranje sprememb:					
Vrsta načrta:	02/1 Zbirni načrt - Načrt s področja gradbeništva - cesta				
Št. projekta:	Št. načrta:	Datum:	Faza:	Merilo:	Št. lista:
P-2023/13	C-2023/13	julij 2024	PZI	M 1:100	G.8.4