

DETAJL BETONSKEGA ALI GRANITNEGA ROBNIKA dim. 15/25/100cm

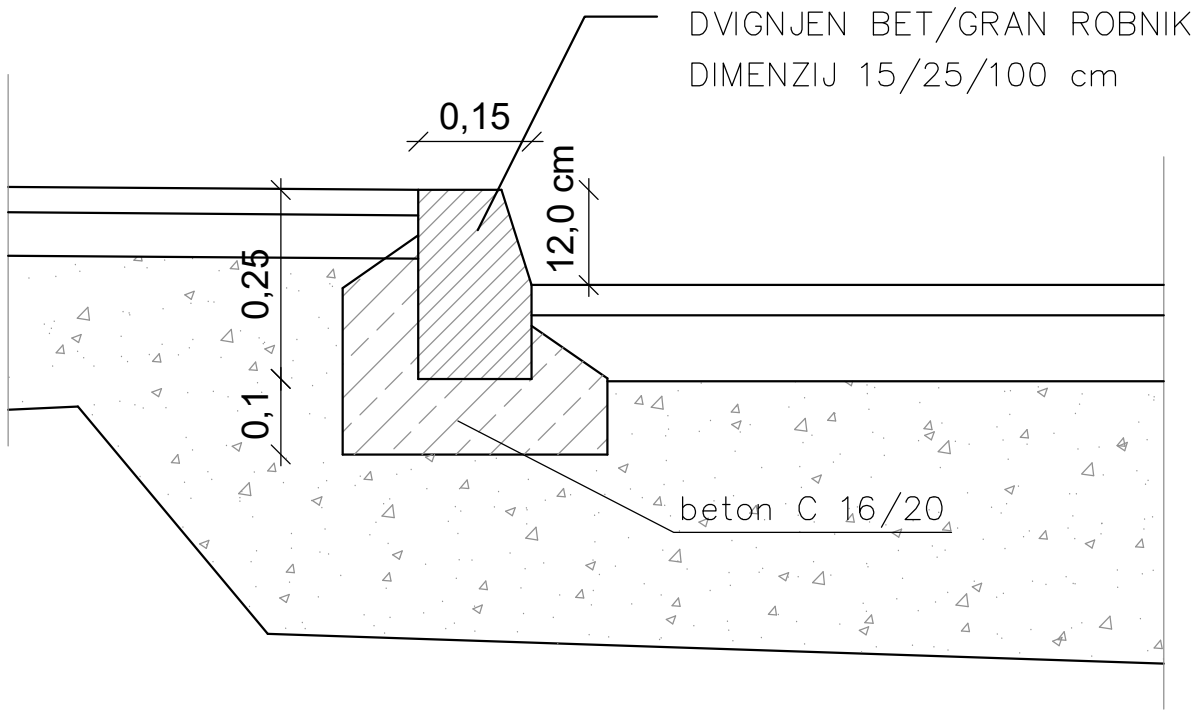

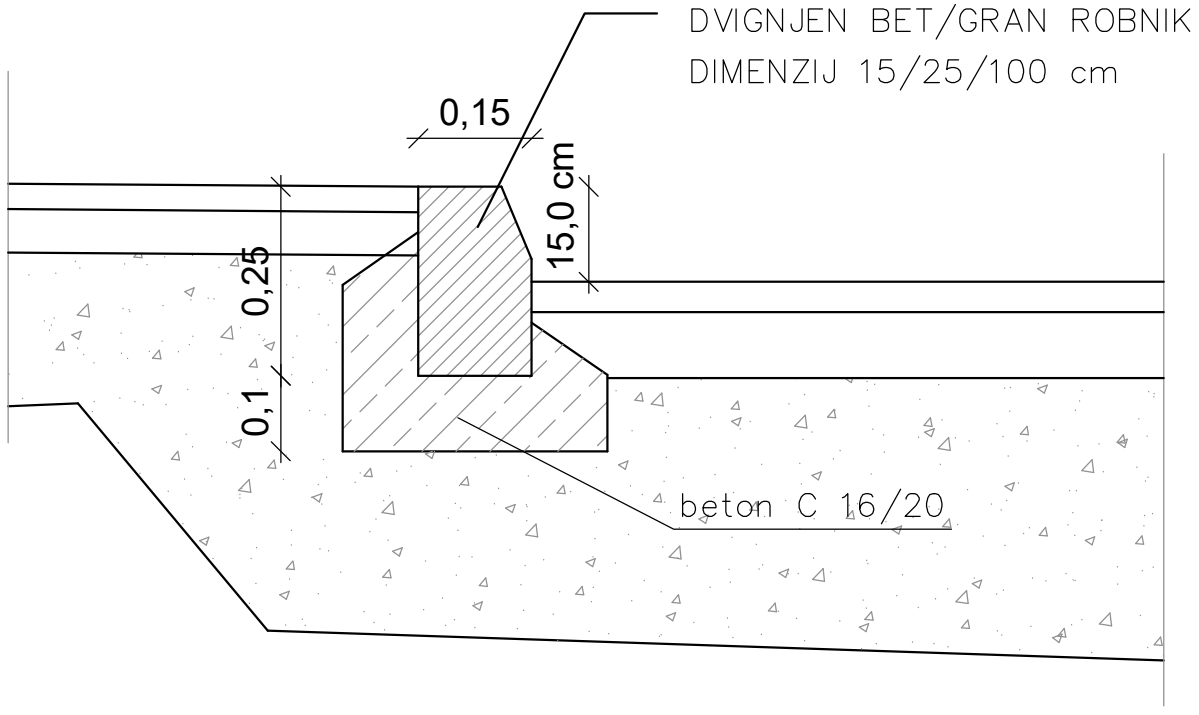

©


GPI
gradbeno projektiranje in inženiring, d.o.o.
Kočevarjeva u. 31, 8000 Novo mesto
tel.: 07/33 77 630, 07/33 77 632

1916 SZ1

Merilo:	Št. lista:
M 1:10	1


DETAJL POGLOBLJENEGA BETONSKEGA ROBNIKA dim. 15/25/100cm

POGLOBITEV NA UVOZU-IZVOZU

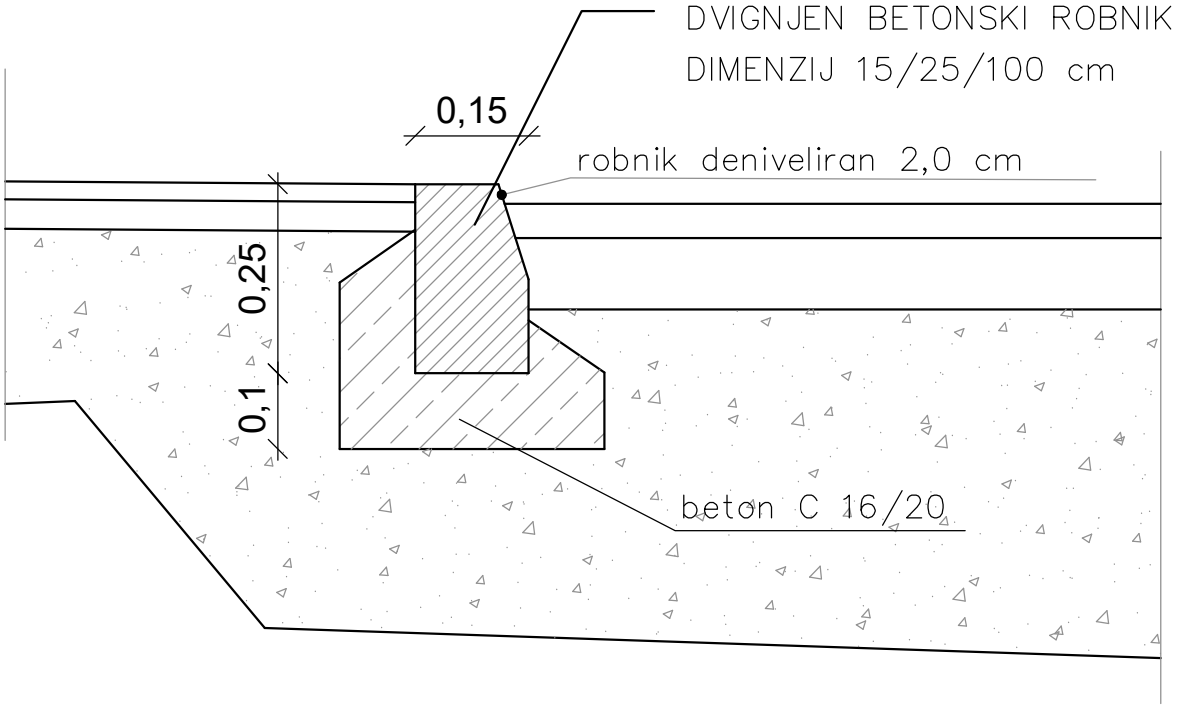

Opomba: na območju UVOZA-IZVOZA se pločnik izvede v dveh asfaltnih plasteh 4 cm obrabne plast in 6 cm nosilna asfaltna plast

POGLOBITEV PRI KLANČINAH ZA INVALIDE IN KOLESARJE

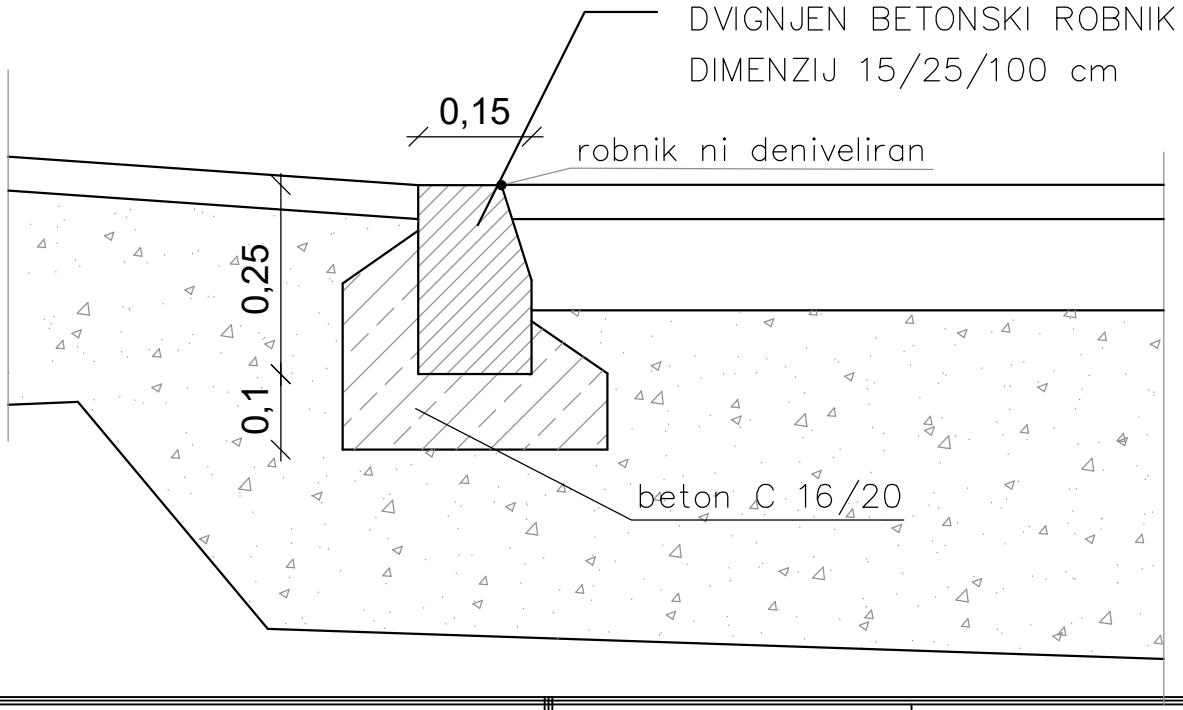

©


GPI
gradbeno projektiranje in inženiring, d.o.o.
Kočevarjeva u. 31, 8000 Novo mesto
tel.: 07/33 77 630, 07/33 77 632

Merilo:	Št. lista:
M 1:10	2


DETAJL ROBNIKA PRI VTOKU

TLORIS

PREČNI PREREZ

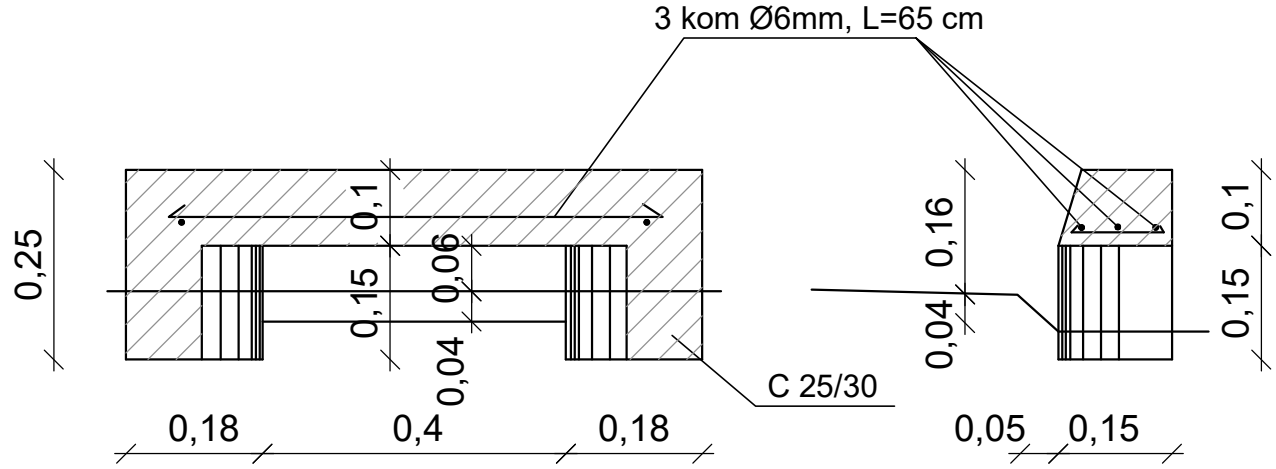

POGLED

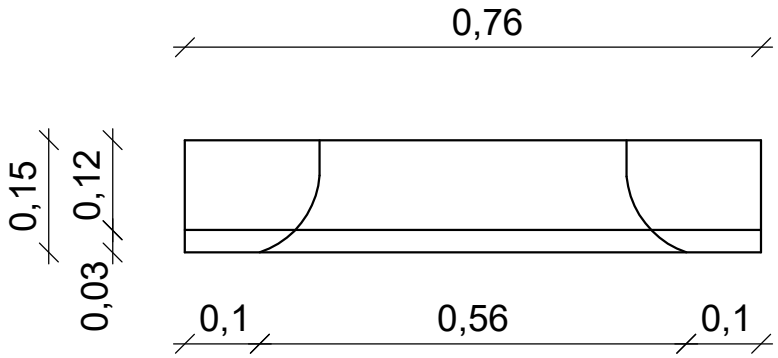


©

GPI
gradbeno projektiranje in inženiring, d.o.o.
Kočevarjeva u. 31, 8000 Novo mesto
tel.: 07/33 77 630, 07/33 77 632

1916 SZT

Merilo:	Št. lista:
M 1:10	3

DETAJL GRANITNE KOCKE dim.10 x 10 x 10 cm

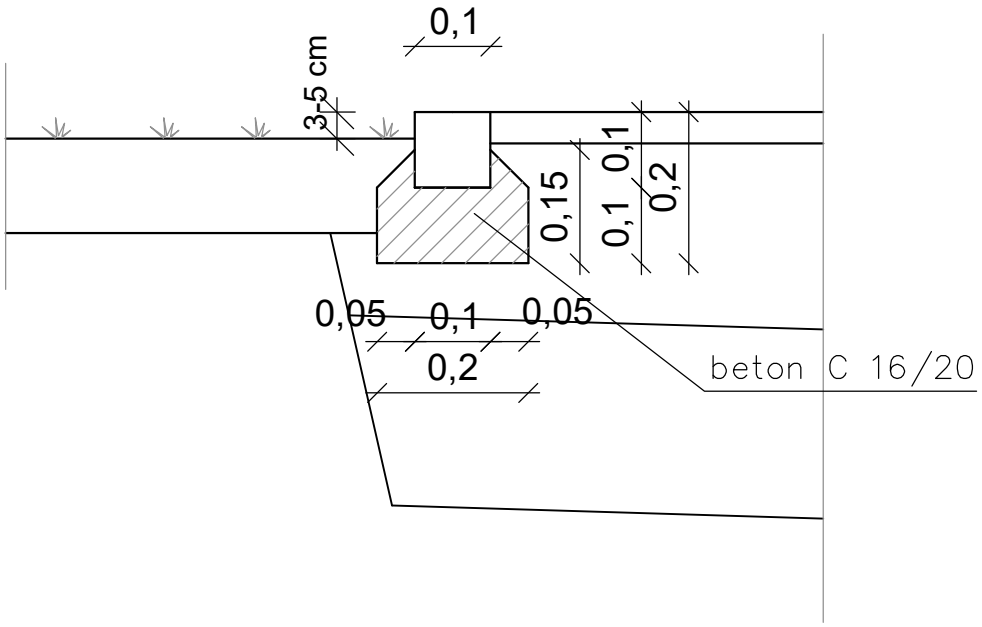


©

GPI
gradbeno projektiranje in inženiring, d.o.o.
Kočevarjeva u. 31, 8000 Novo mesto
tel.: 07/33 77 630, 07/33 77 632

IZS 1910

Merilo:	Št. lista:
M 1:10	4

DETAJL POGLOBITVE NA UVOZU-IZVOZU

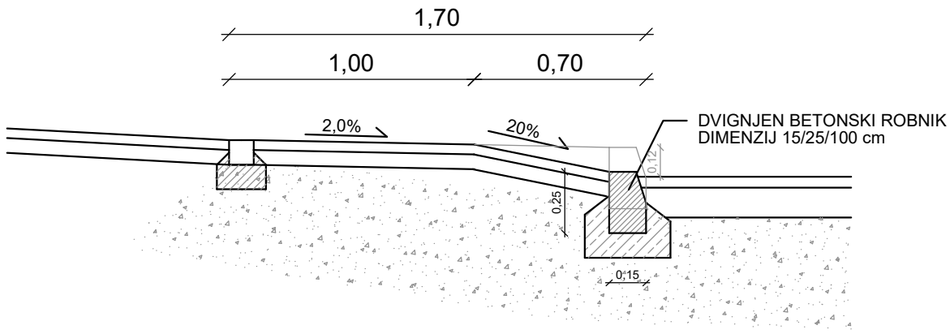



©

GPI
gradbeno projektiranje in inženiring, d.o.o.
Kočevarjeva u. 31, 8000 Novo mesto
tel.: 07/33 77 630, 07/33 77 632
IZS 1919

Merilo:	Št. lista:
M 1:25	5

Detajl taktilne oznake na poglobljenem robniku

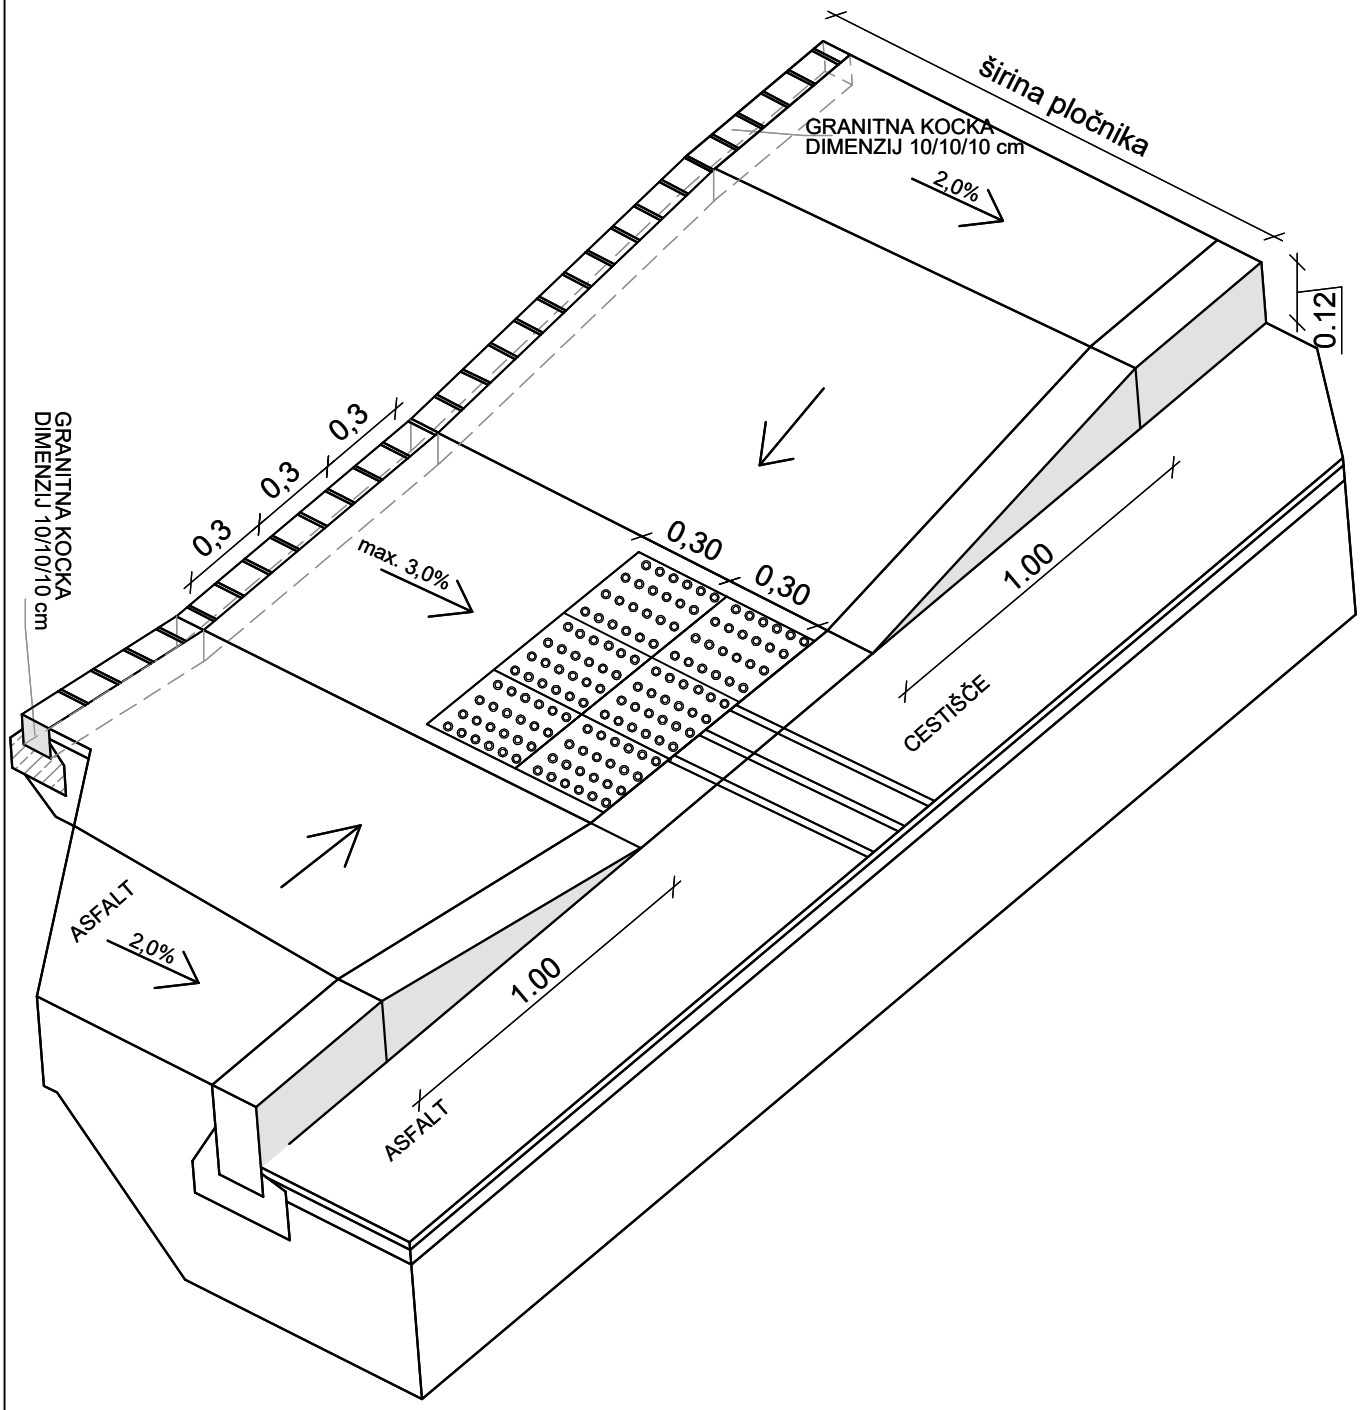

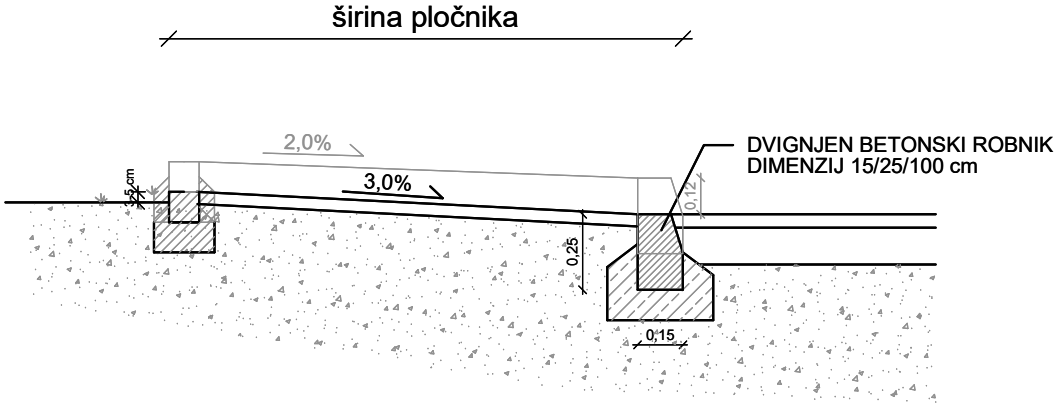

©


GPI
gradbeno projektiranje in inženiring, d.o.o.
Kočevarjeva u. 31, 8000 Novo mesto
tel.: 07/33 77 630, 07/33 77 632

IZS 1910


Merilo:	Št. lista:
M 1:25	6.1

Detajl rebraste strukture standardnih taktilnih oznak


IZOMETRIČNA RISBA

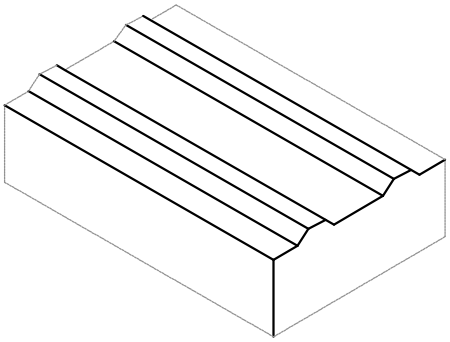

TLORIS

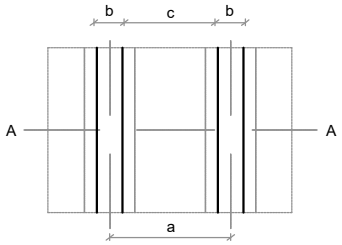

PREREZ AA

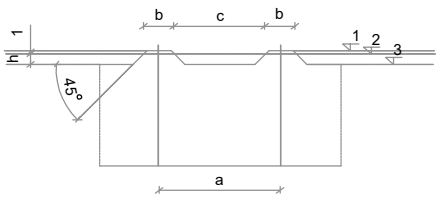


		Dimenzije v mm (± 0,5 mm)
a	Središčna razdalja med rebri	30 do 50
b	Širina reber (na merilnem nivoju)	5 do 15
c	Razdalja med rebri(na merilnem nivoju)	25 do 35
h	Višina reber (od osnove do zgornjega roba)	4 do 5

©


GPI
gradbeno projektiranje in inženiring, d.o.o.
Kočevarjeva u. 31, 8000 Novo mesto
tel.: 07/33 77 630, 07/33 77 632

Detajl čepaste strukture standardnih taktilnih oznak


IZOMETRIČNA RISBA

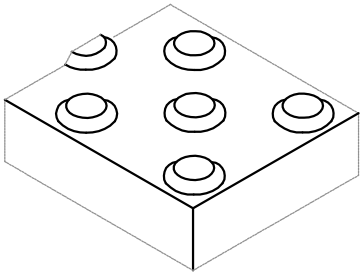

TLORIS

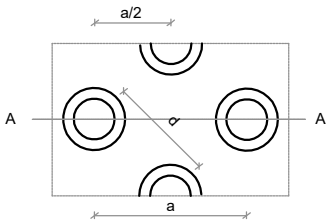

PREREZ AA

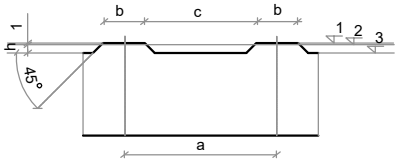



		Dimenzije v mm (± 0,5 mm)
a	Središčna razdalja med sosednjimi čepi	50 do 75
b	Širina oziroma premer čepa (na merilnem nivoju)	20 do 30
c	Razdalja med čepi (na merilnem nivoju)	30 do 50
d	Središčna razdalja med čepoma v diagonali	35 do 53
h	Višina čepa (od osnove do zgornjega roba)	4 do 5

©

GPI
gradbeno projektiranje in inženiring, d.o.o.
Kočevarjeva u. 31, 8000 Novo mesto
tel.: 07/33 77 630, 07/33 77 632

Detajl postavitve prometnega znaka

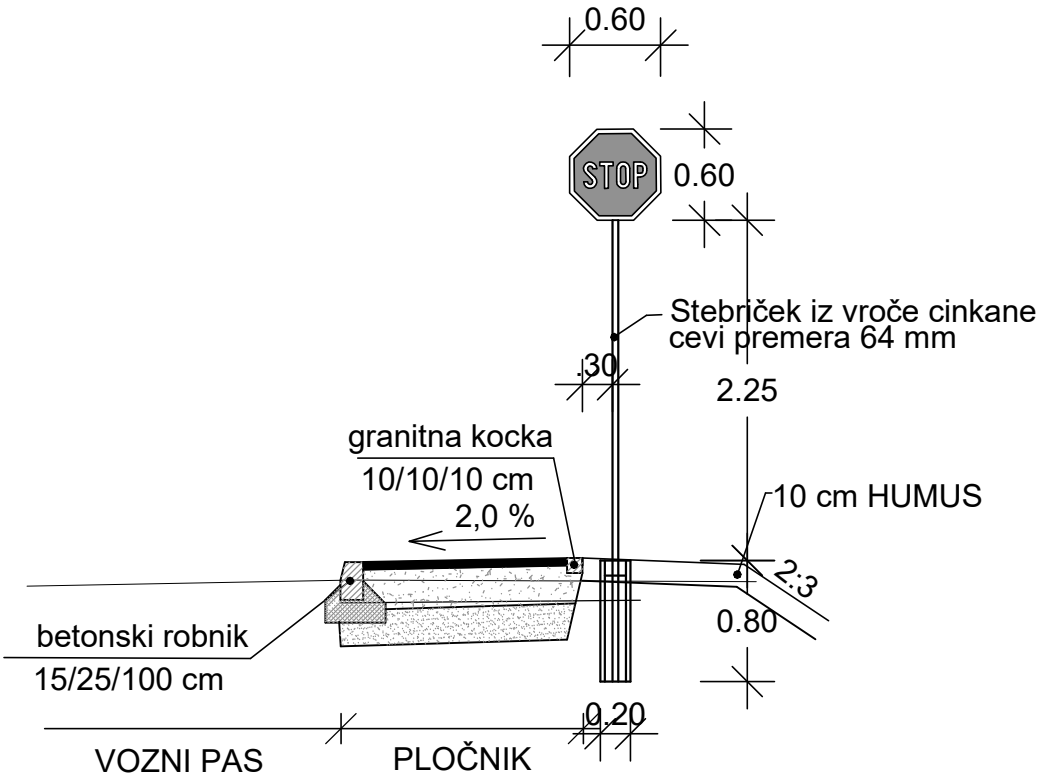

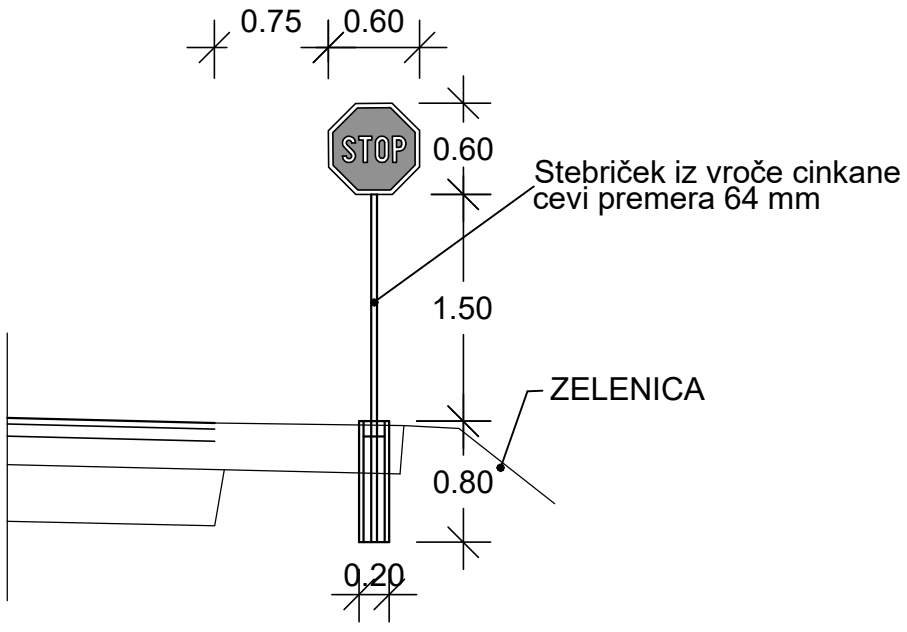


©

GPI
gradbeno projektiranje in inženiring, d.o.o.
Kočevarjeva u. 31, 8000 Novo mesto
tel.: 07/33 77 630, 07/33 77 632

Merilo:	Št. lista:
M 1:50	7

DETAJL DRENAŽE

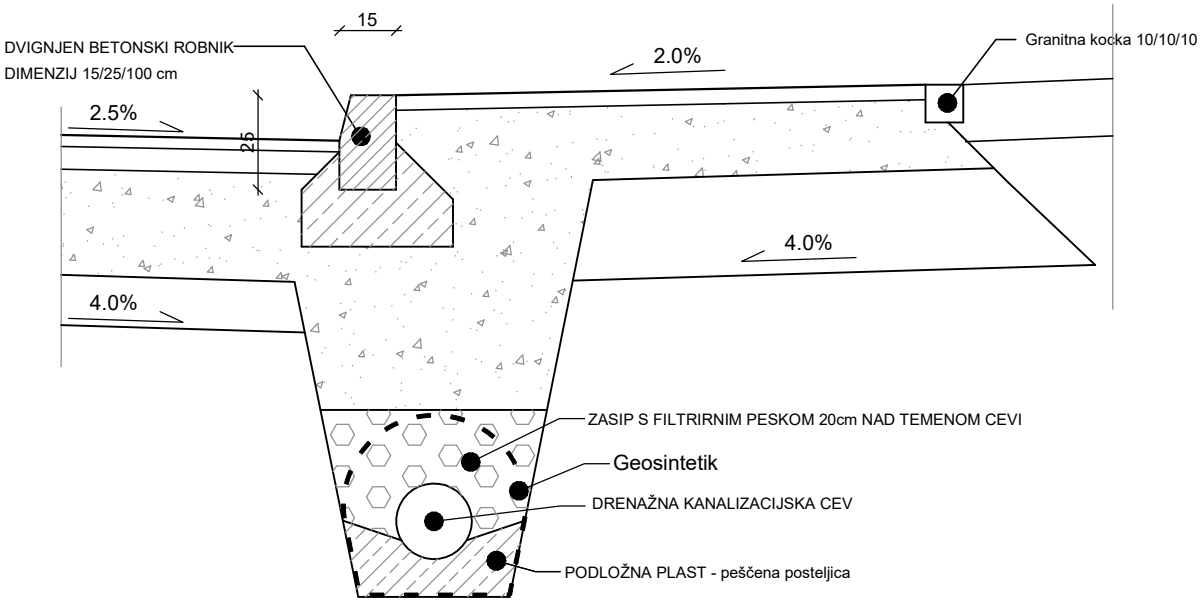


©

GPI
gradbeno projektiranje in inženiring, d.o.o.
Kočevarjeva u. 31, 8000 Novo mesto
tel.: 07/33 77 630, 07/33 77 632


Merilo:	Št. lista:
M 1:20	8

VTOČNI JAŠEK Ø 50 Z VTOKOM POD ROBNIKOM

PREREZ

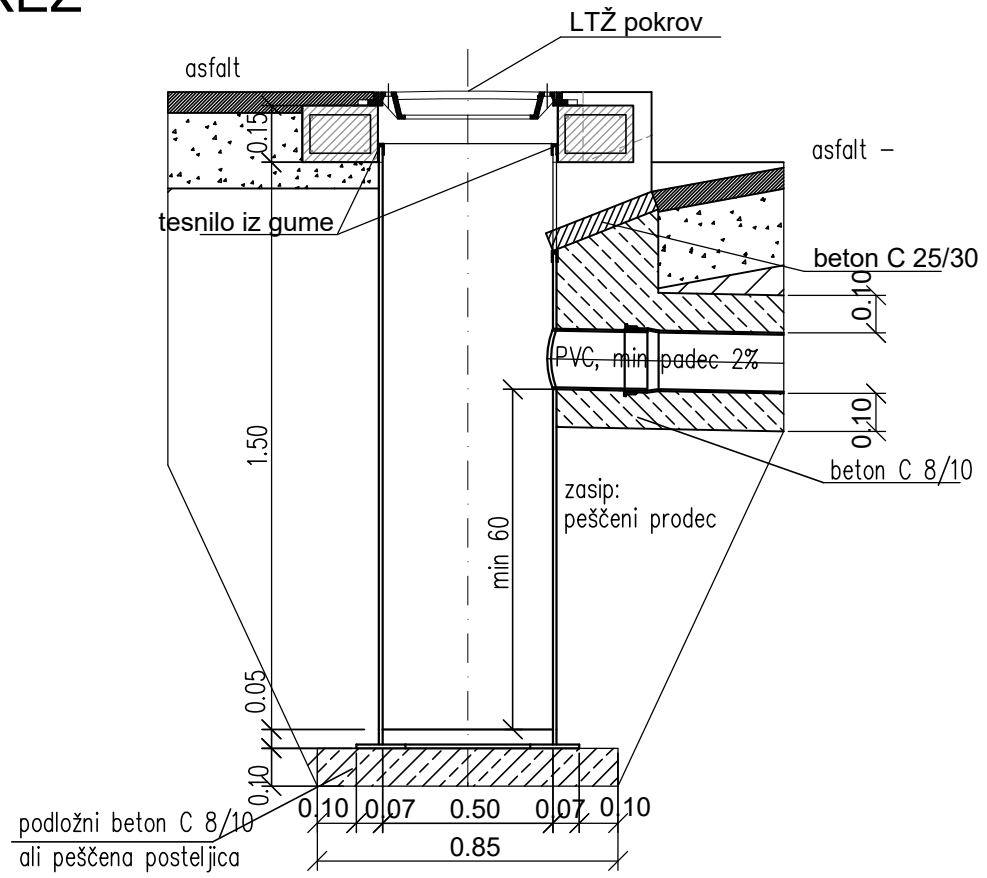

TLORIS

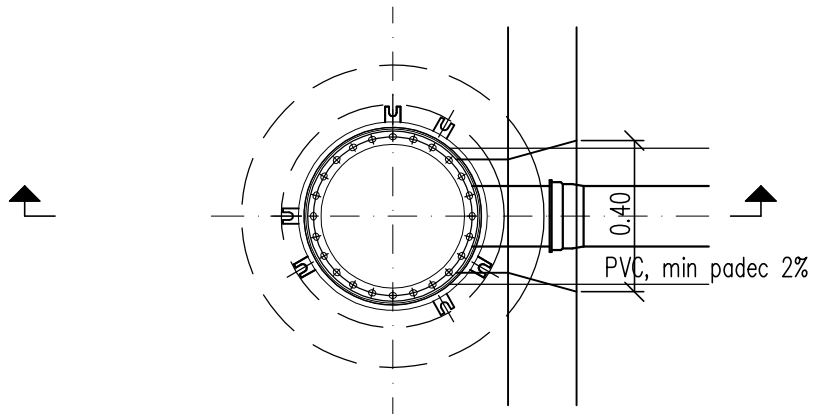

©


GPI
gradbeno projektiranje in inženiring, d.o.o.
Kočevarjeva u. 31, 8000 Novo mesto
tel.: 07/33 77 630, 07/33 77 632

Merilo:	Št. lista:
M 1:20	9


DETAJL VTOČNI JAŠEK Ø 50 Z VTOKOM OB ROBNIKU

M 1:20

PREREZ

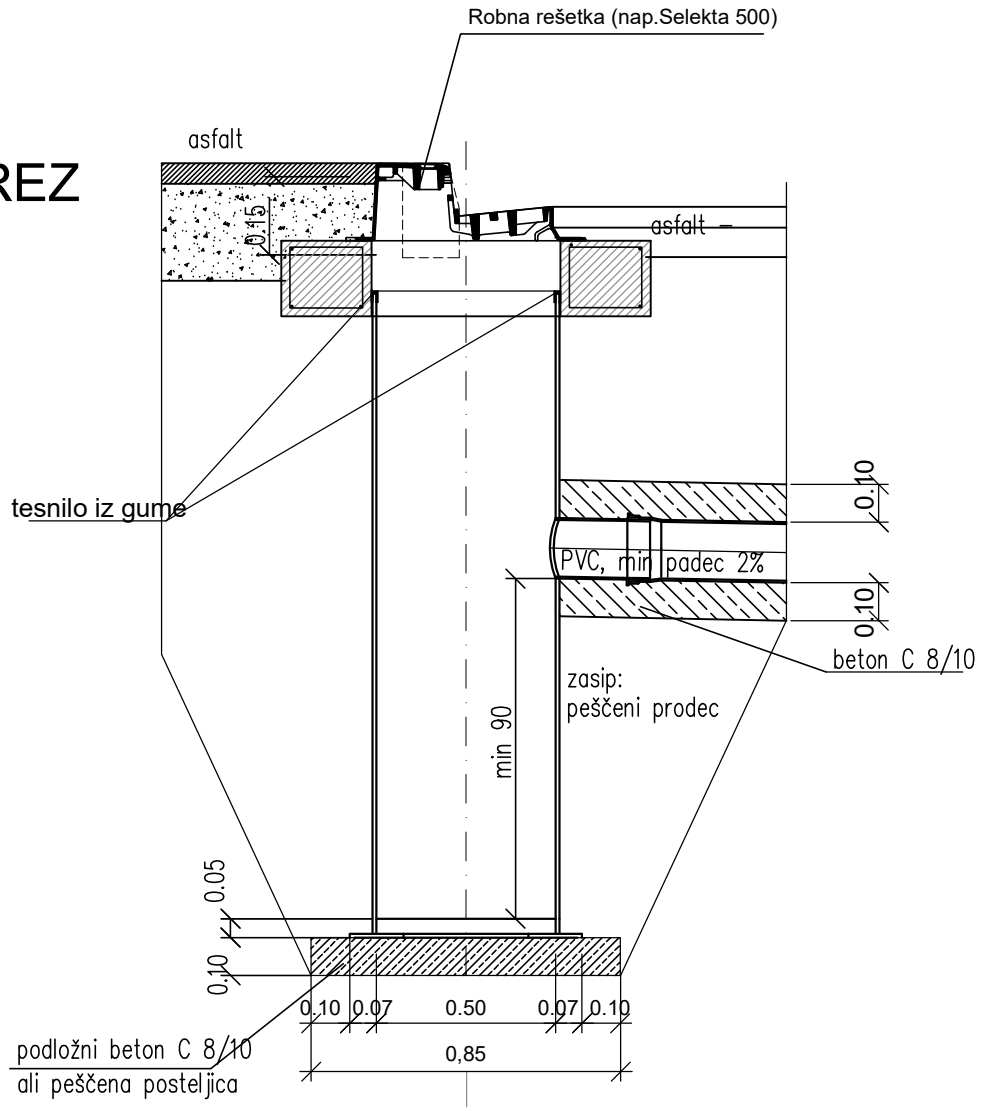

TLORIS

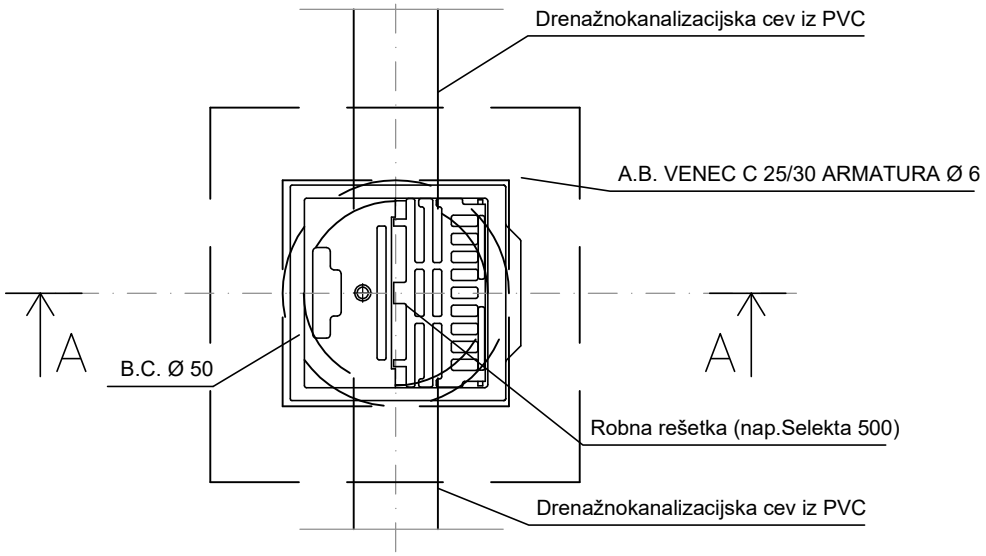

©


GPI
gradbeno projektiranje in inženiring, d.o.o.
Kočevarjeva u. 31, 8000 Novo mesto
tel.: 07/33 77 630, 07/33 77 632

Merilo:	Št. lista:
M 1:20	10


DETAJL VTOČNI JAŠEK Ø 80 Z VTOKOM OB ROBNIKU

M 1:20

PREREZ

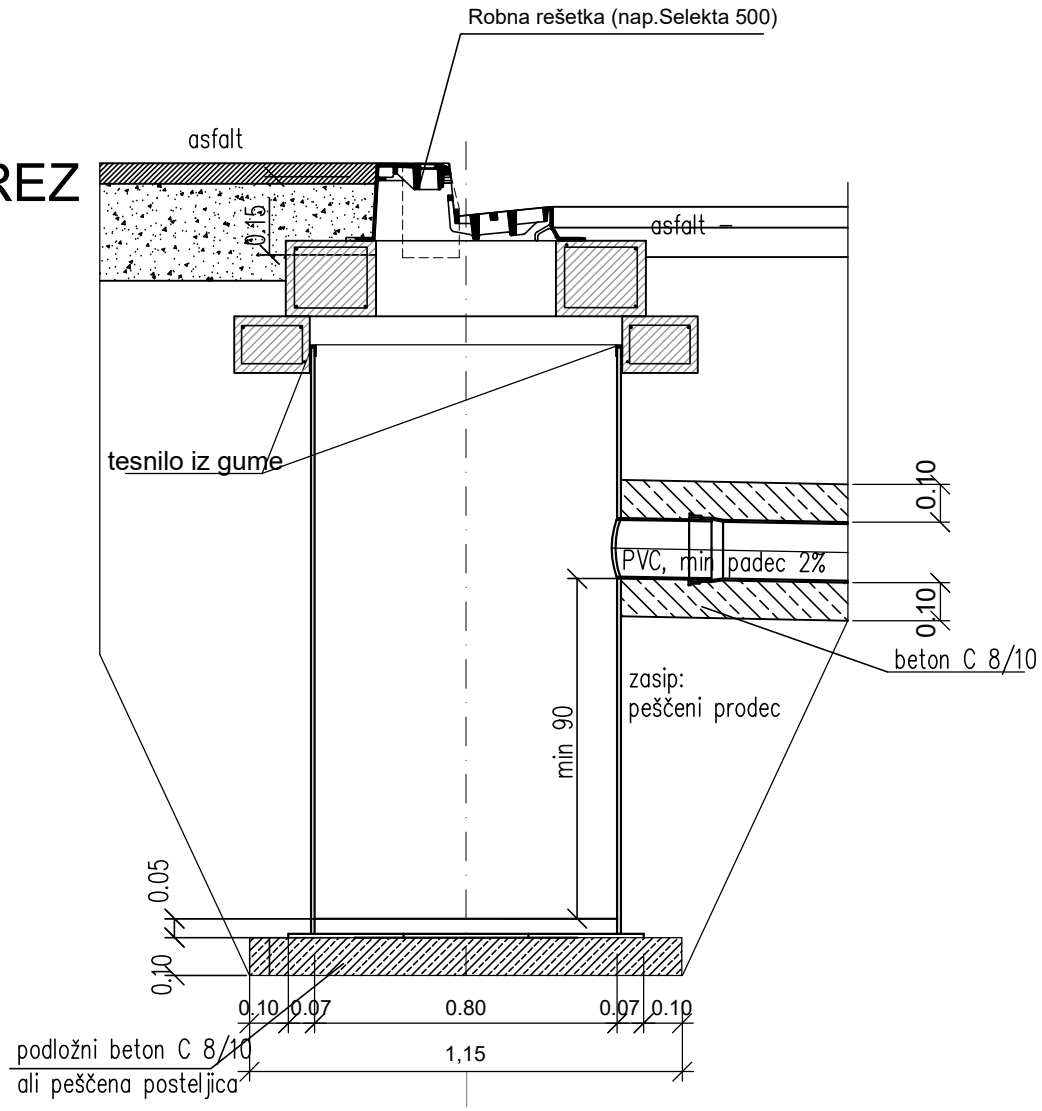

TLORIS

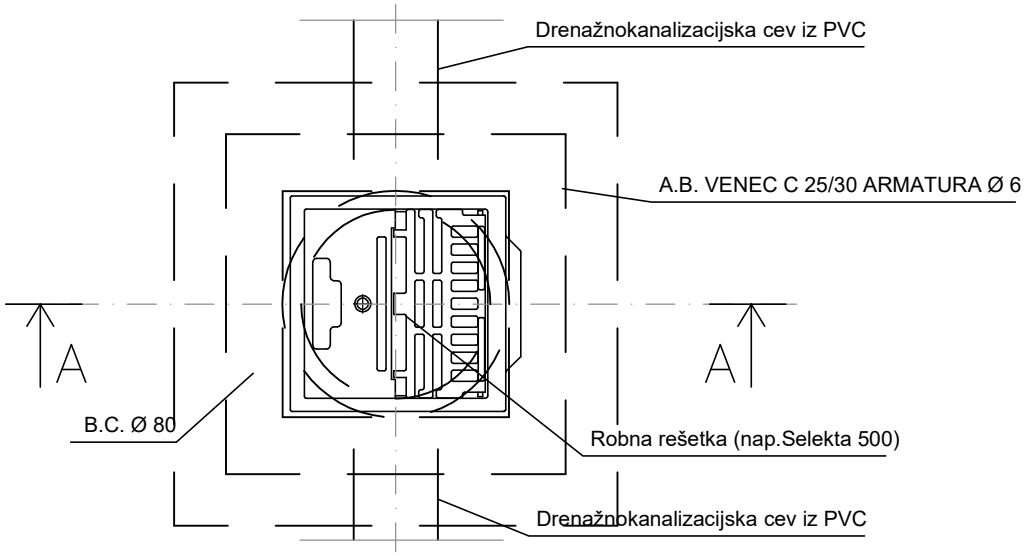

©


GPI
gradbeno projektiranje in inženiring, d.o.o.
Kočevarjeva u. 31, 8000 Novo mesto
tel.: 07/33 77 630, 07/33 77 632

IZS 1916


Merilo:	Št. lista:
M 1:20	11

VTOČNI JAŠEK Ø 80 Z VTOKOM POD ROBNIKOM

PREREZ

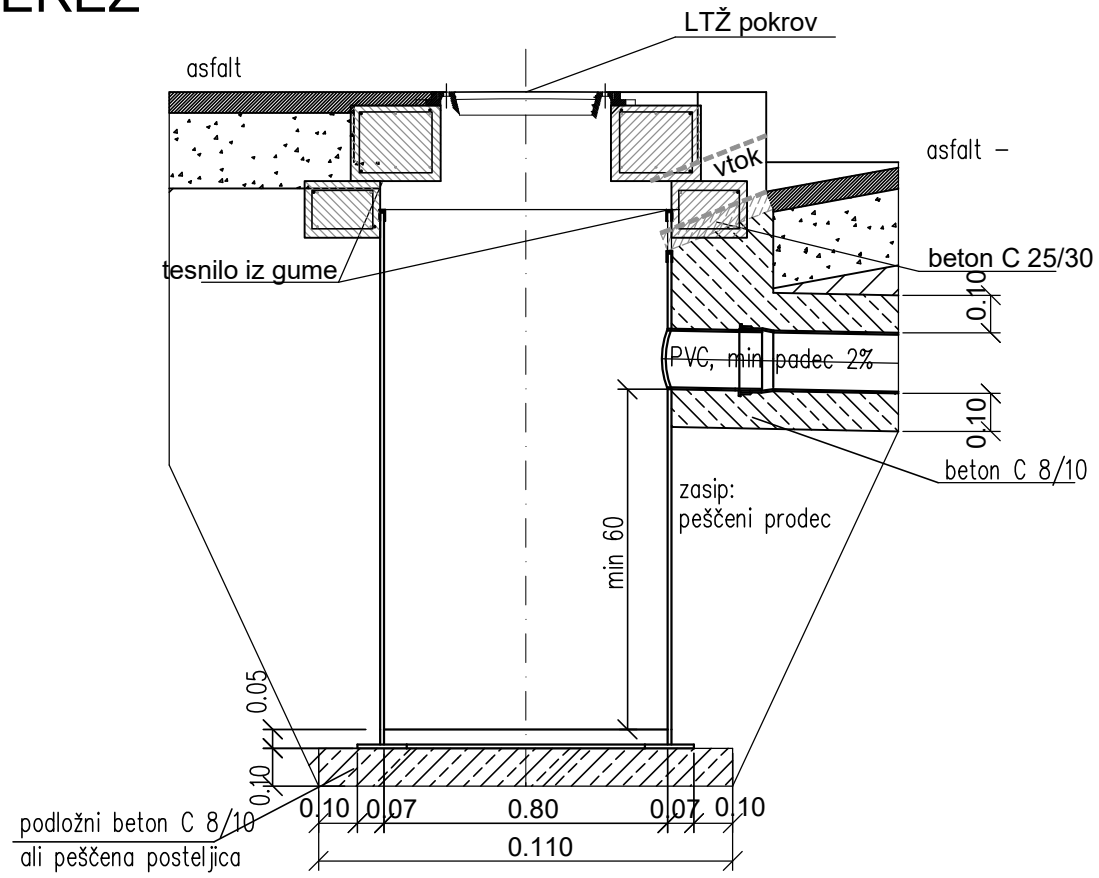

TLORIS

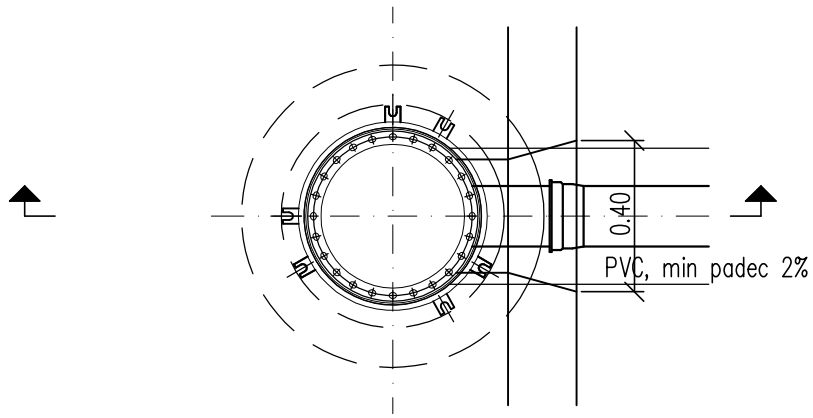



©


GPI
gradbeno projektiranje in inženiring, d.o.o.
Kočevarjeva u. 31, 8000 Novo mesto
tel.: 07/33 77 630, 07/33 77 632

Merilo:	Št. lista:
M 1:20	12

Standardni jašek

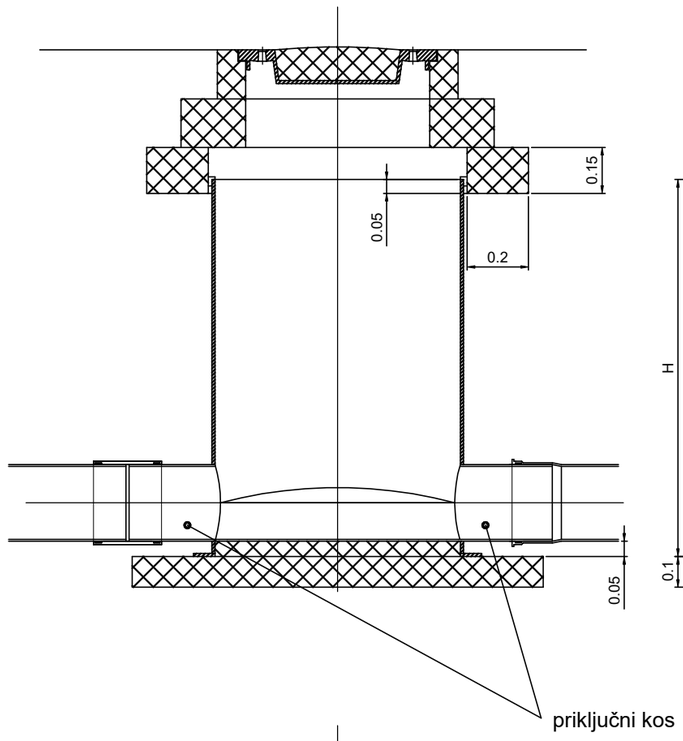

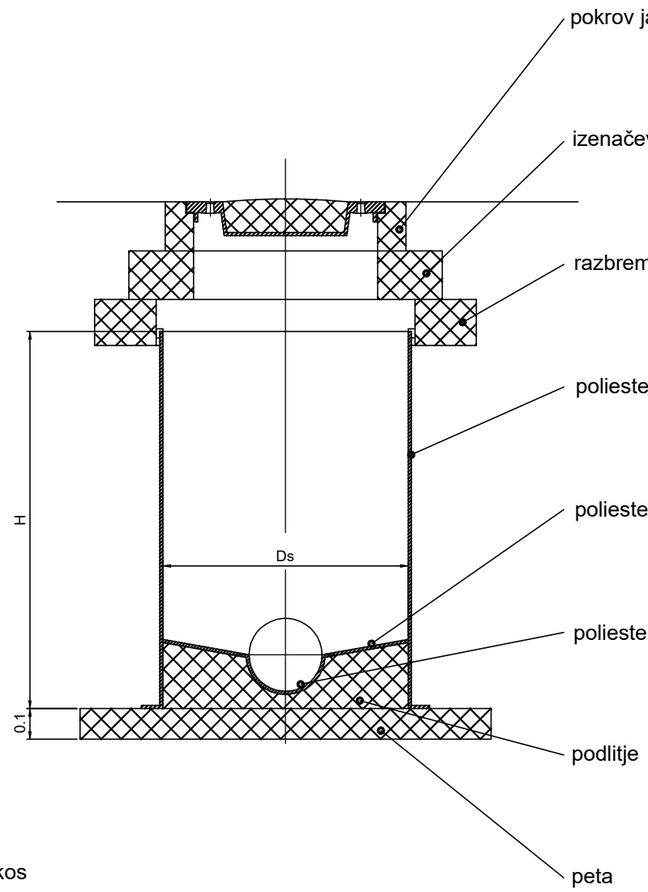

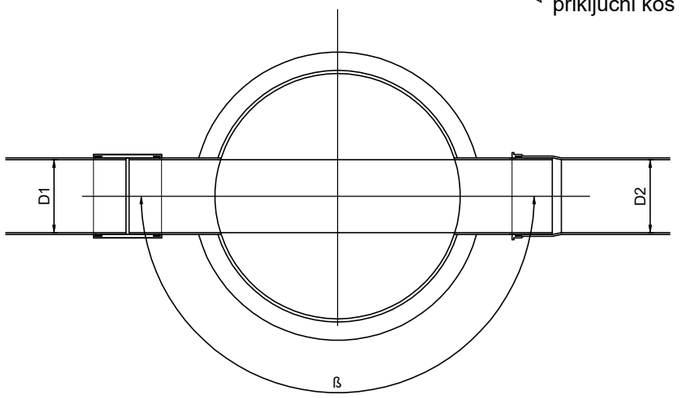


©

GPI
gradbeno projektiranje in inženiring, d.o.o.
Kočevarjeva u. 31, 8000 Novo mesto
tel.: 07/33 77 630, 07/33 77 632
IZS 1919

Merilo:	Št. lista:
M 1:50	13


TEMENSKI PRIKLJUČEK

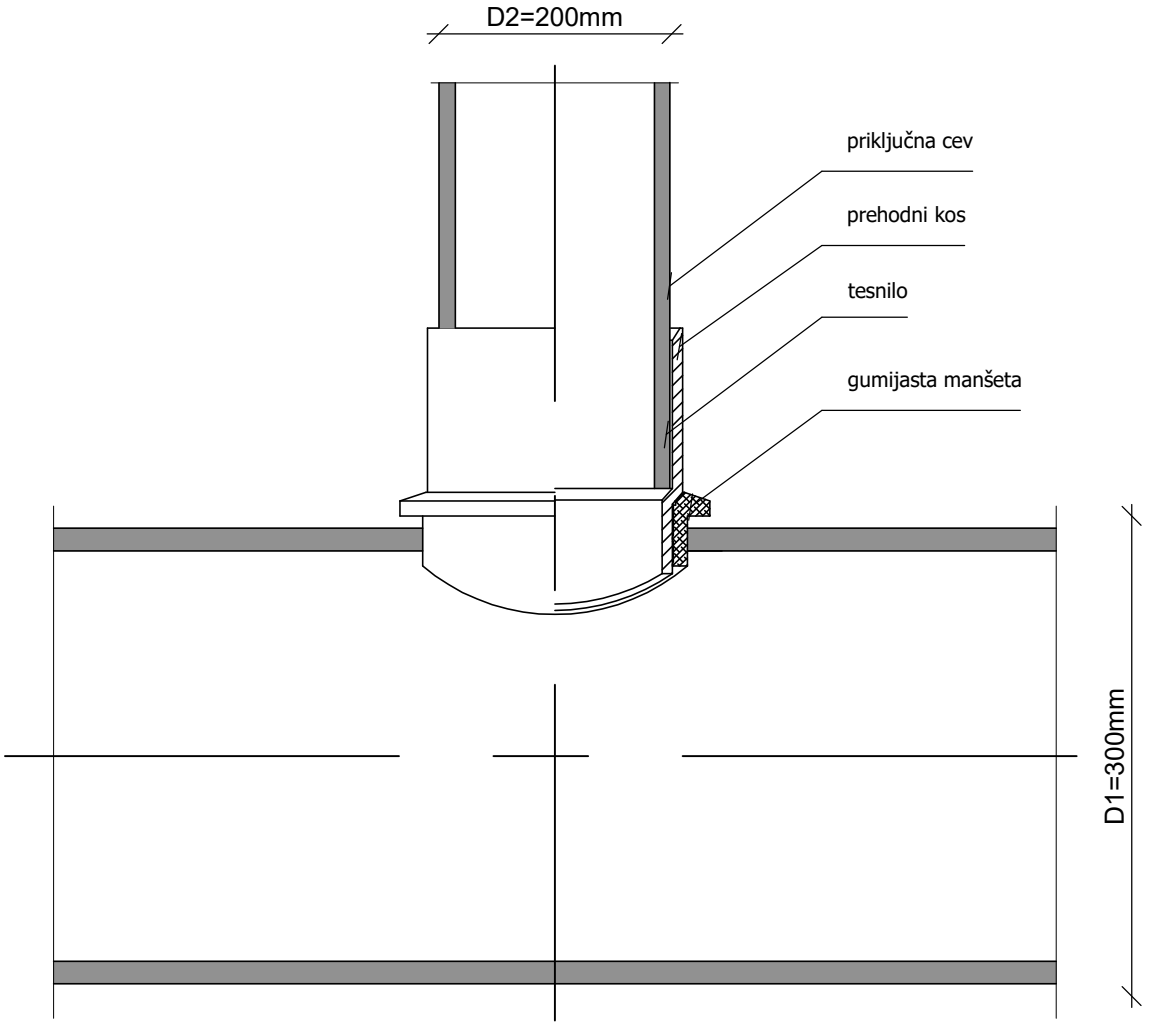

Na kanalizacijsko cev lahko izvedemo temenski priključek s pomočjo gumijaste manšete in prehodnega kosa.
Z namensko kronsko žago ustrezne dimenzije prevrtamo steno cevi na mestu priključka. Vstavimo gumijasto tesnilo in s pomočjo ustreznega pisala označimo globino manšete v notranjosti cevi. Manšeto obrežemo, tako da v notranjost sega le 10–15mm. Enako storimo z vmesnim kosom. Pri sestavljanju vse dele očistimo in namažemo z brezkislinsko mastjo. Na priključno cev se namesti tesnilo in se jo vstavi v prehodni kos.

©

DETAJL OBBETONIRANJA KOMUNALNEGA VODA

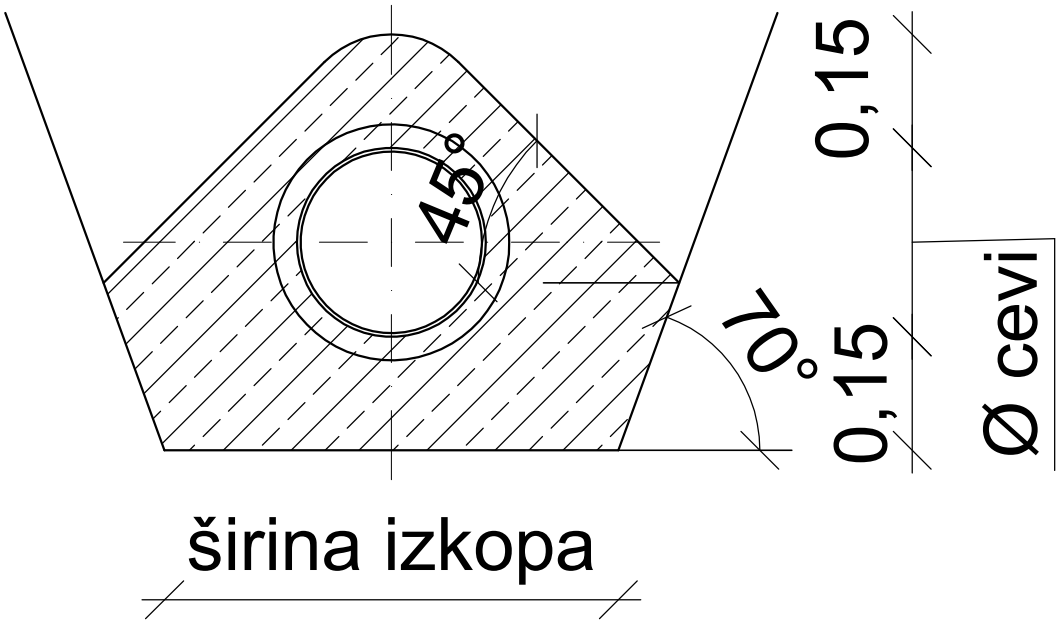


©

GPI
gradbeno projektiranje in inženiring, d.o.o.
Kočevarjeva u. 31, 8000 Novo mesto
tel.: 07/33 77 630, 07/33 77 632

Merilo:	Št. lista:
M 1:10	15

KRIŽANJE KANALIZACIJE Z ELEKTRO KABELSKO KANALIZACIJO

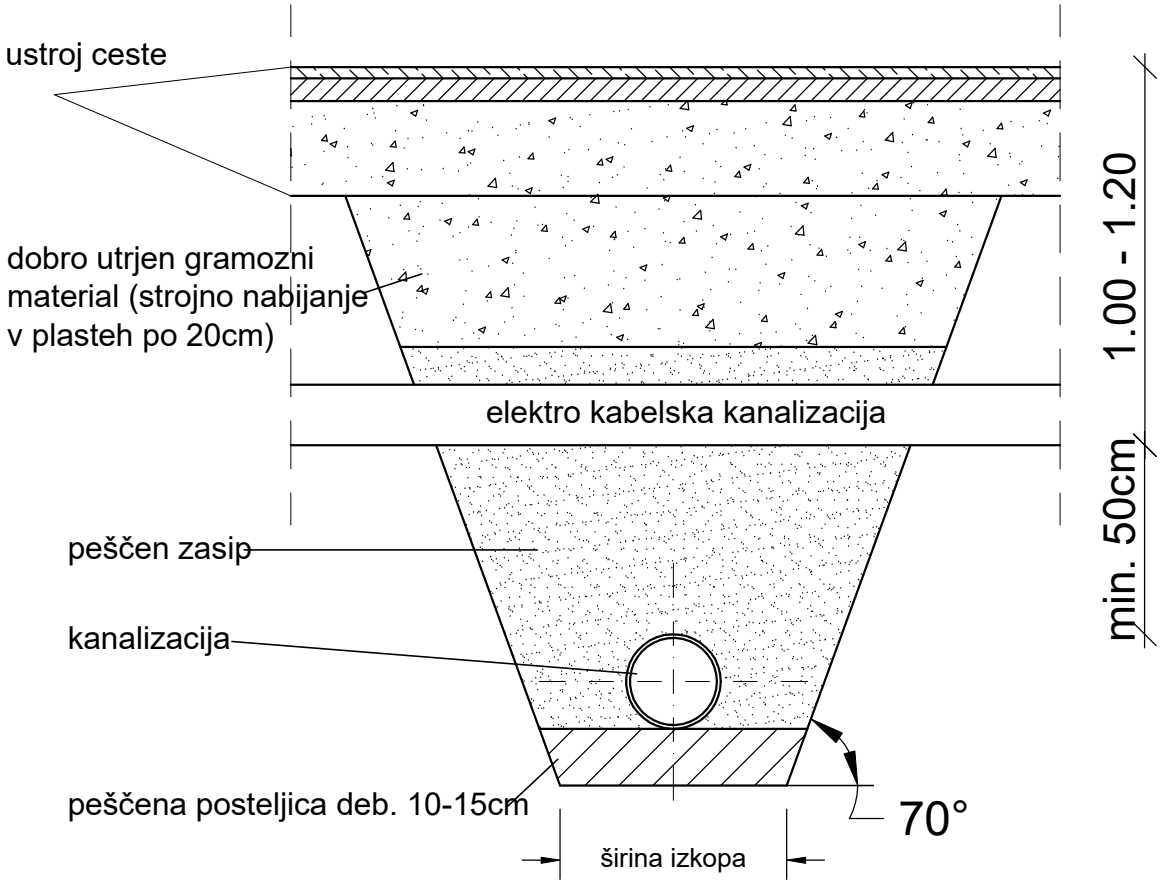


©

GPI
gradbeno projektiranje in inženiring, d.o.o.
Kočevarjeva u. 31, 8000 Novo mesto
tel.: 07/33 77 630, 07/33 77 632

Merilo:	Št. lista:
M 1:20	16.1

KRIŽANJE VODOVOD NAD KANALIZACIJO

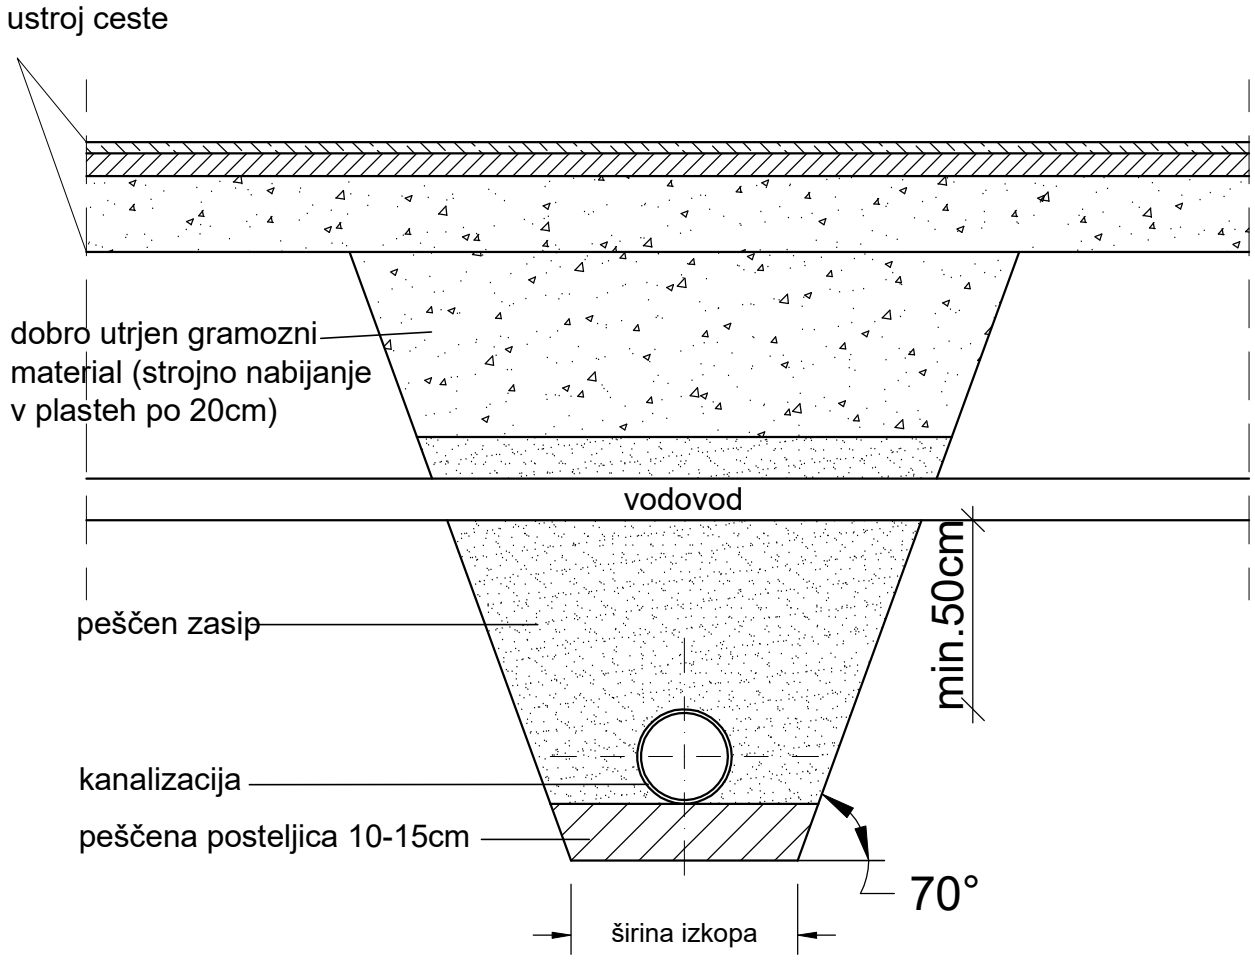


©

GPI
gradbeno projektiranje in inženiring, d.o.o.
Kočevarjeva u. 31, 8000 Novo mesto
tel.: 07/33 77 630, 07/33 77 632

Merilo:	Št. lista:
M 1:20	16.2

Detajl navezave stika med novim in obstoječim asfaltom

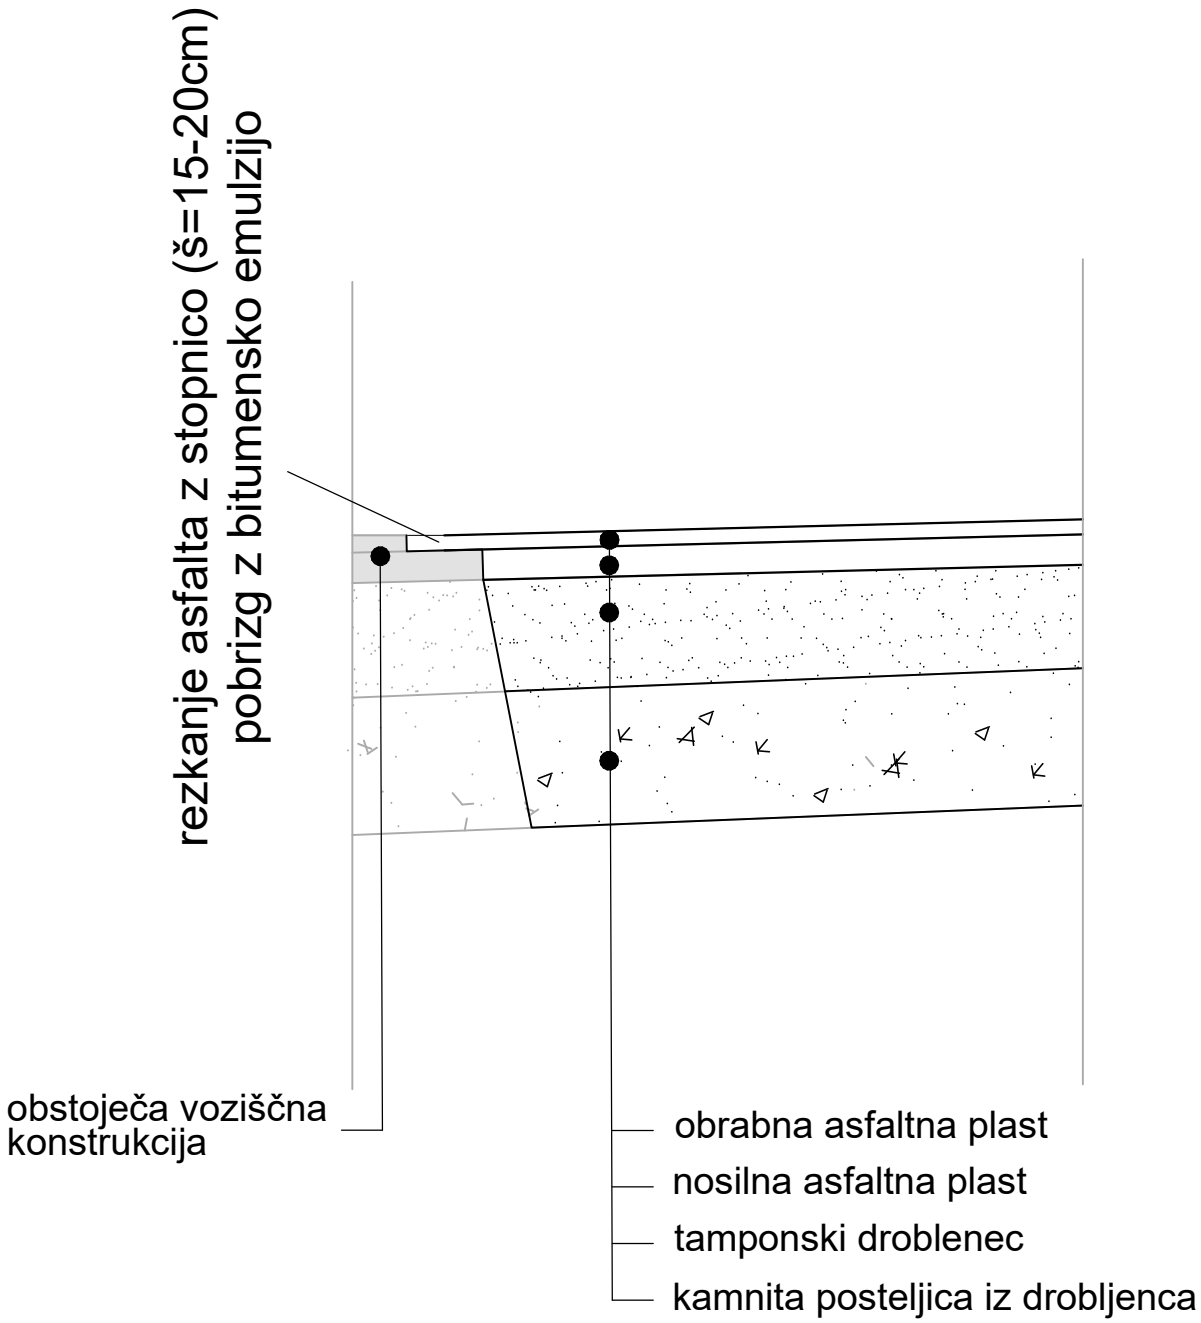

OPOMBA:


V prvi fazi se vgradi vozišča konstrukcija z nosilno asfaltno plastjo, nato se porezka 15-20 cm v obstoječo obrabno asfaltno plast v debelini nove obrabne asfaltne plasti. Stiki med obstoječi in novim asfaltom se premažejo z bitumensko emulzijo. NATO pa se vgradi obrabna asfaltna plast.

©

GPI
gradbeno projektiranje in inženiring, d.o.o.
Kočevarjeva u. 31, 8000 Novo mesto
tel.: 07/33 77 630, 07/33 77 632

Merilo:	Št. lista:
M 1:20	17.1

Detajl navezave stika med novim in obstoječim asfaltom

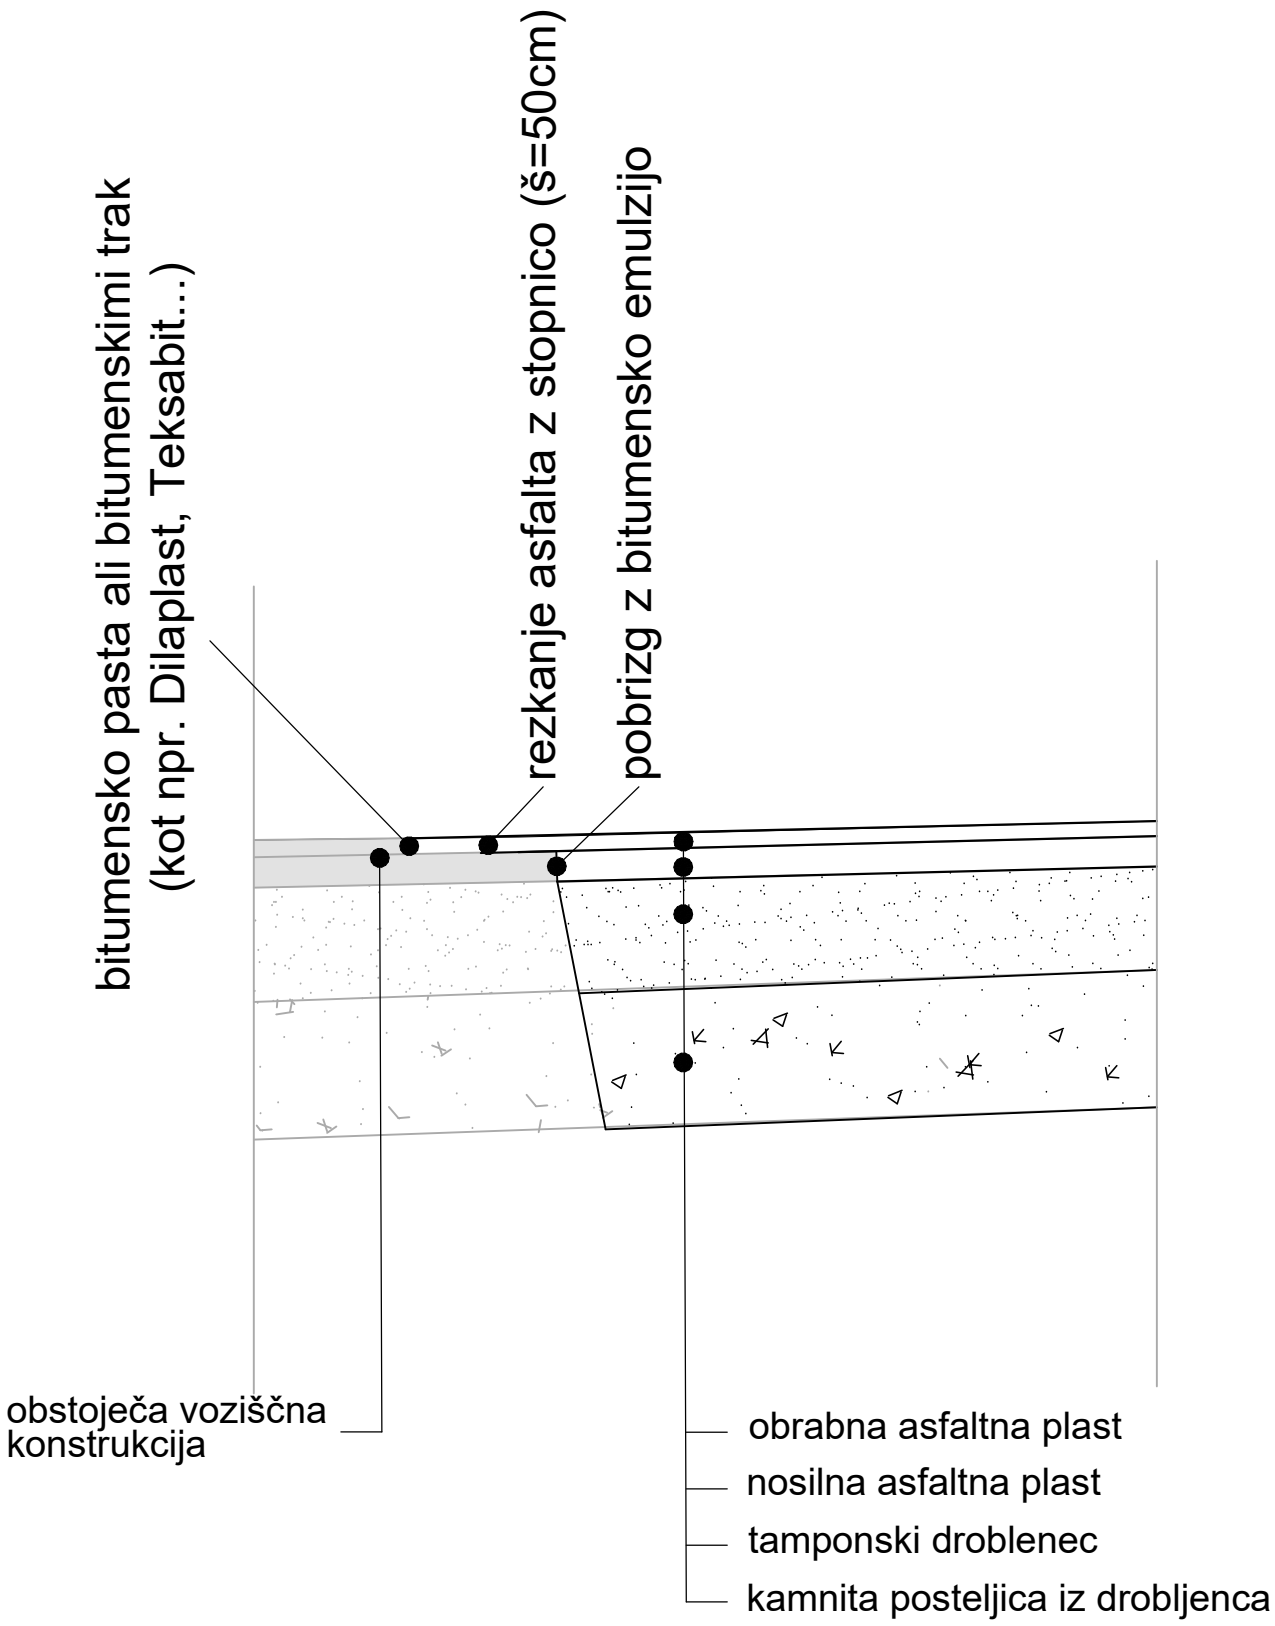

OPOMBA:

V prvi fazi se vgradi voziščna konstrukcija z nosilno asfaltno plastjo, nato se porezka 50 cm v obstoječo obrabno asfaltno plast v debelini nove obrabne asfaltne plasti. Stiki med obstoječi in novim asfaltom se premažejo z bitumensko emulzijo, bitumensko pasto, bitumenskimi trakom. Nato pa se vgradi obrabna asfaltna plast.

©


GPI
gradbeno projektiranje in inženiring, d.o.o.
Kočevarjeva u. 31, 8000 Novo mesto
tel.: 07/33 77 630, 07/33 77 632

IZS 1919


Merilo:	Št. lista:
M 1:20	17.2

DETAJL JARKA

VZDOLŽNI PREREZ

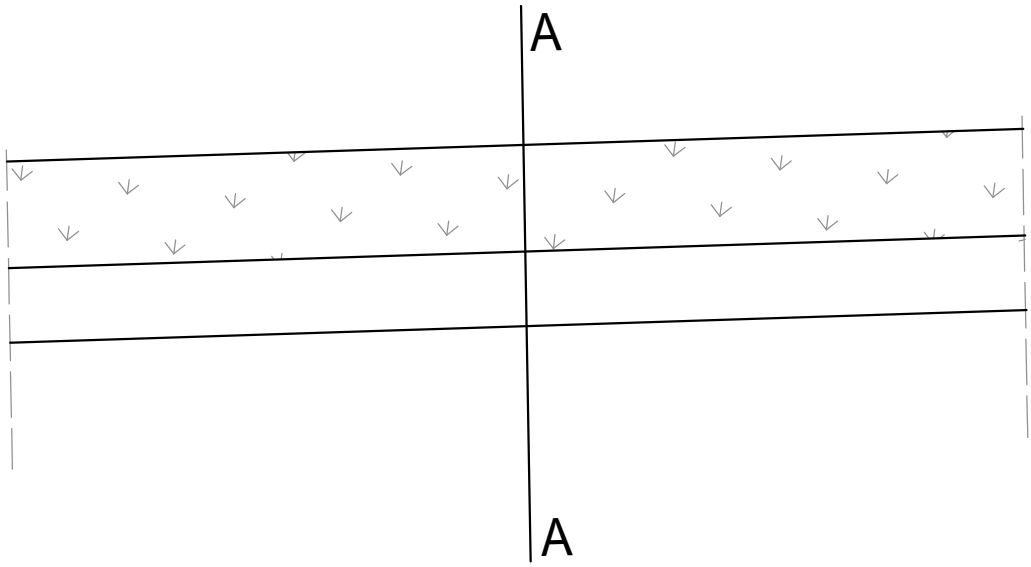

PREČNI PREREZ A - A

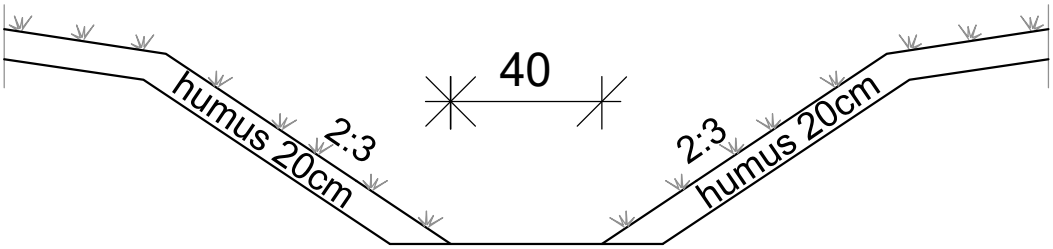



©

GPI
gradbeno projektiranje in inženiring, d.o.o.
Kočevarjeva u. 31, 8000 Novo mesto
tel.: 07/33 77 630, 07/33 77 632

Merilo:	Št. lista:
M 1:20	18


DETAJL POSTAVITVE VAROVALNE OGRAJE

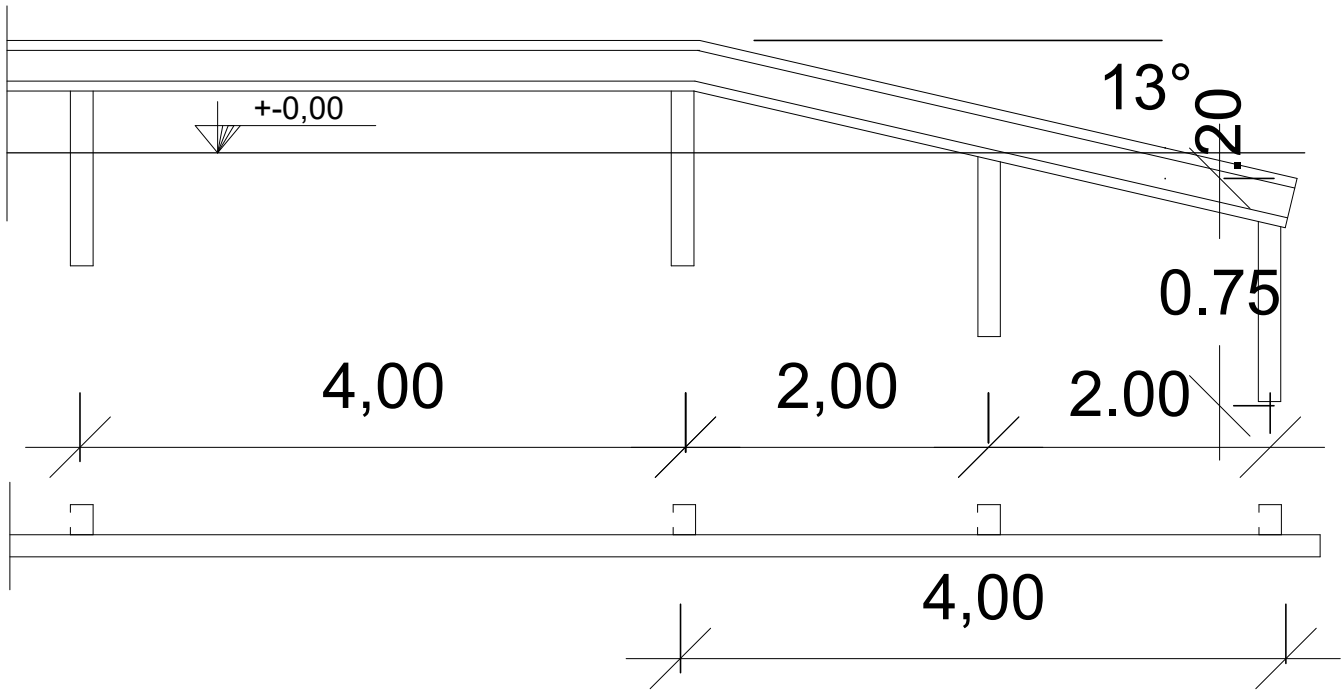

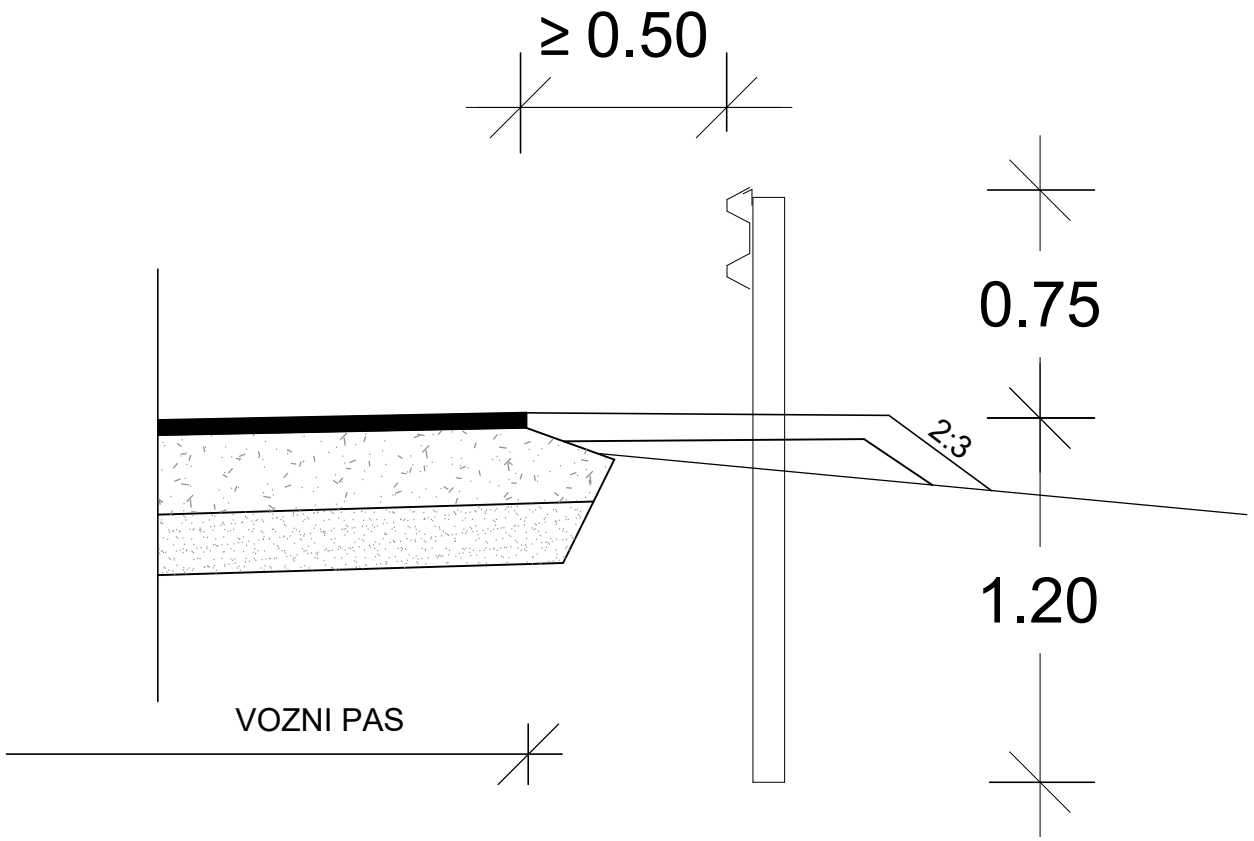

 ©

DETAJL OGRAJE ZA EKO OTOKE

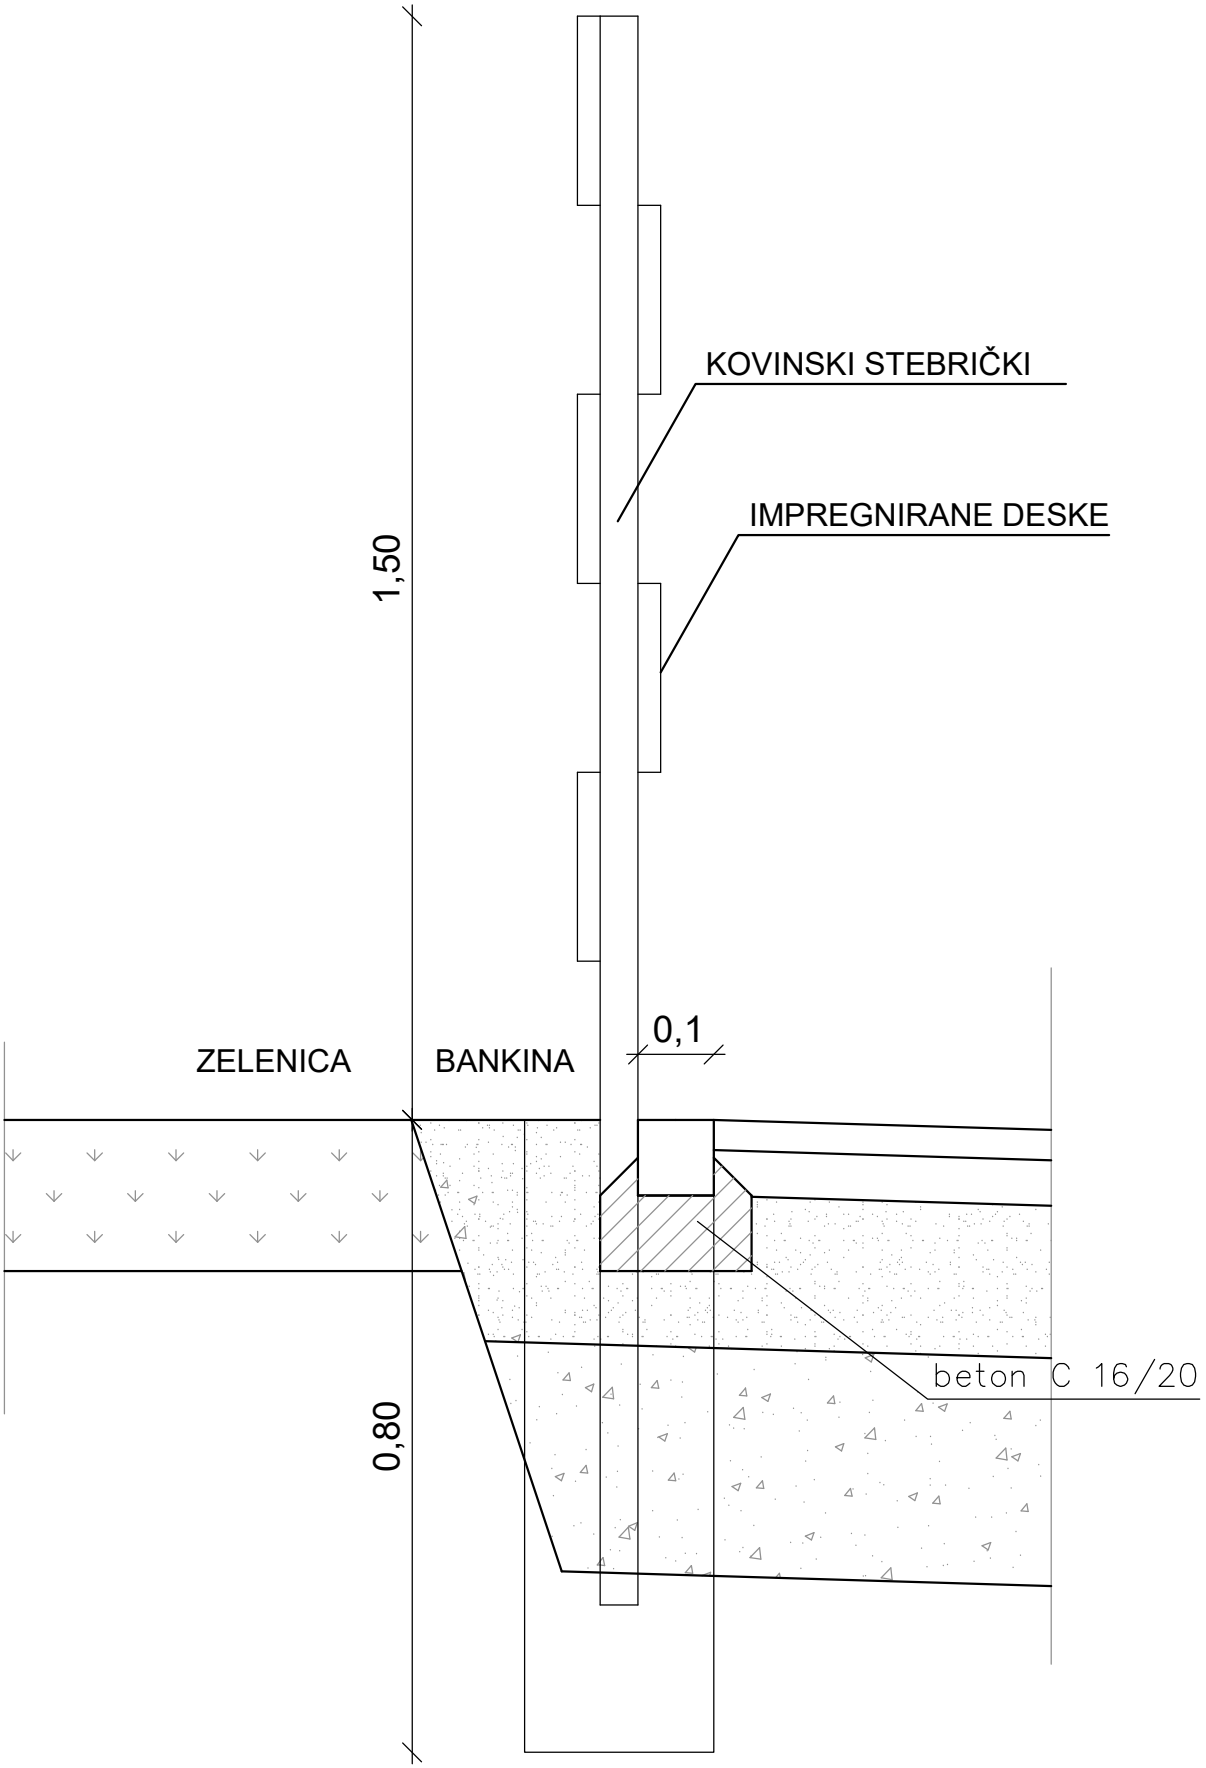


©

GPI
gradbeno projektiranje in inženiring, d.o.o.
Kočevarjeva u. 31, 8000 Novo mesto
tel.: 07/33 77 630, 07/33 77 632


Merilo:	Št. lista:
M 1:10	20

DETAJL LESENE OGRAJE ZA PEŠCE

M 1:50

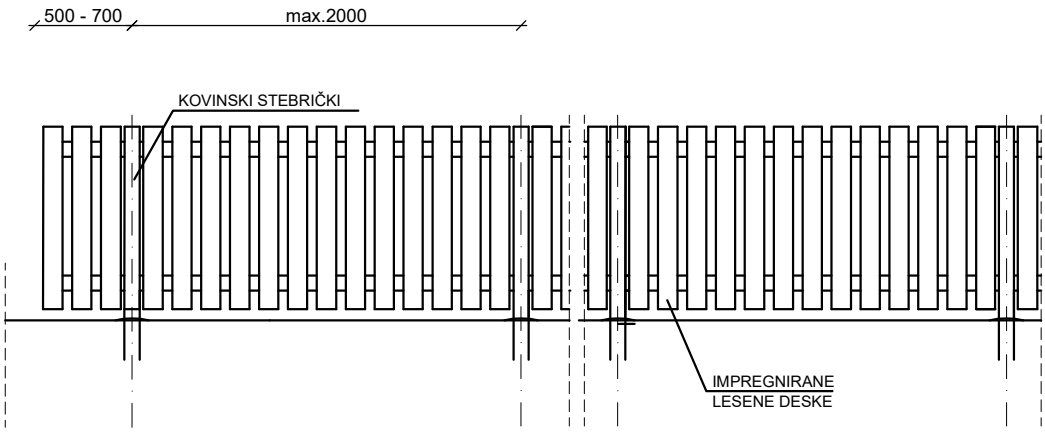

M 1:25

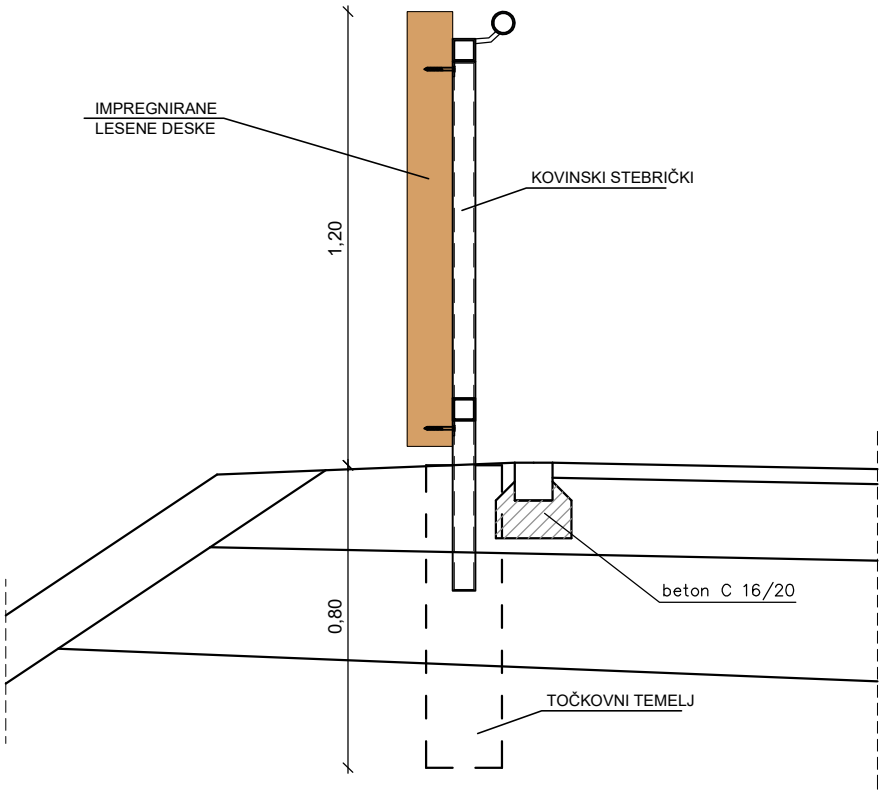

OPOMBA:

Ograja se mora po izgledu ujemati s predvideno ograjo na novem mostu čez Krko!


©

GPI
gradbeno projektiranje in inženiring, d.o.o.
Kočevarjeva u. 31, 8000 Novo mesto
tel.: 07/33 77 630, 07/33 77 632


Merilo:	Št. lista:
M 1:25	21

PREREZ IZPUSTA:

Izpustna glava

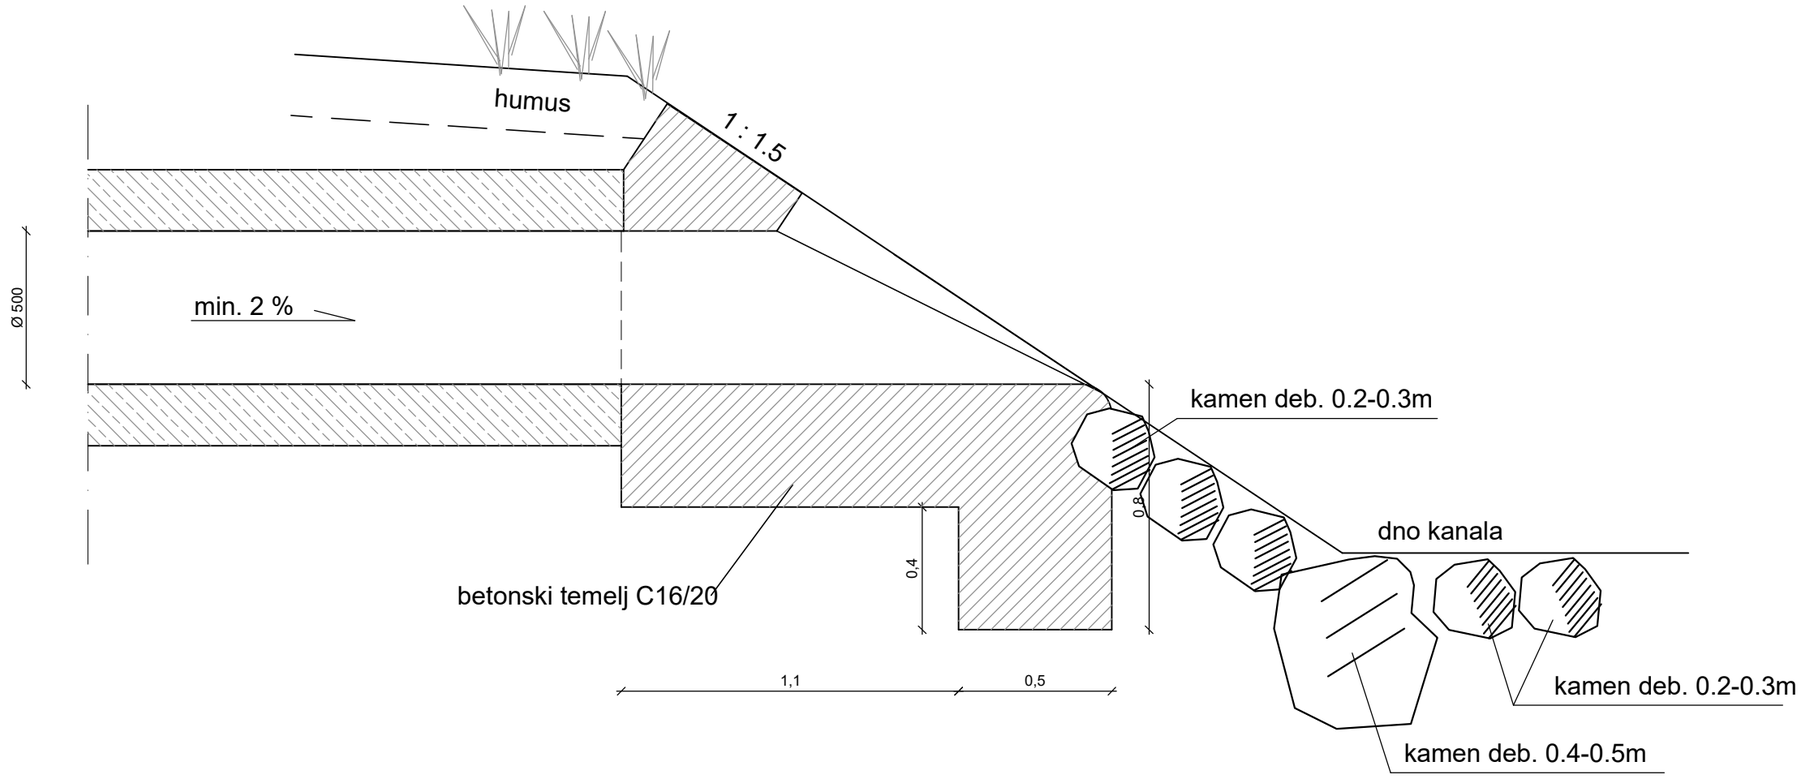

TLORIS IZPUSTA:

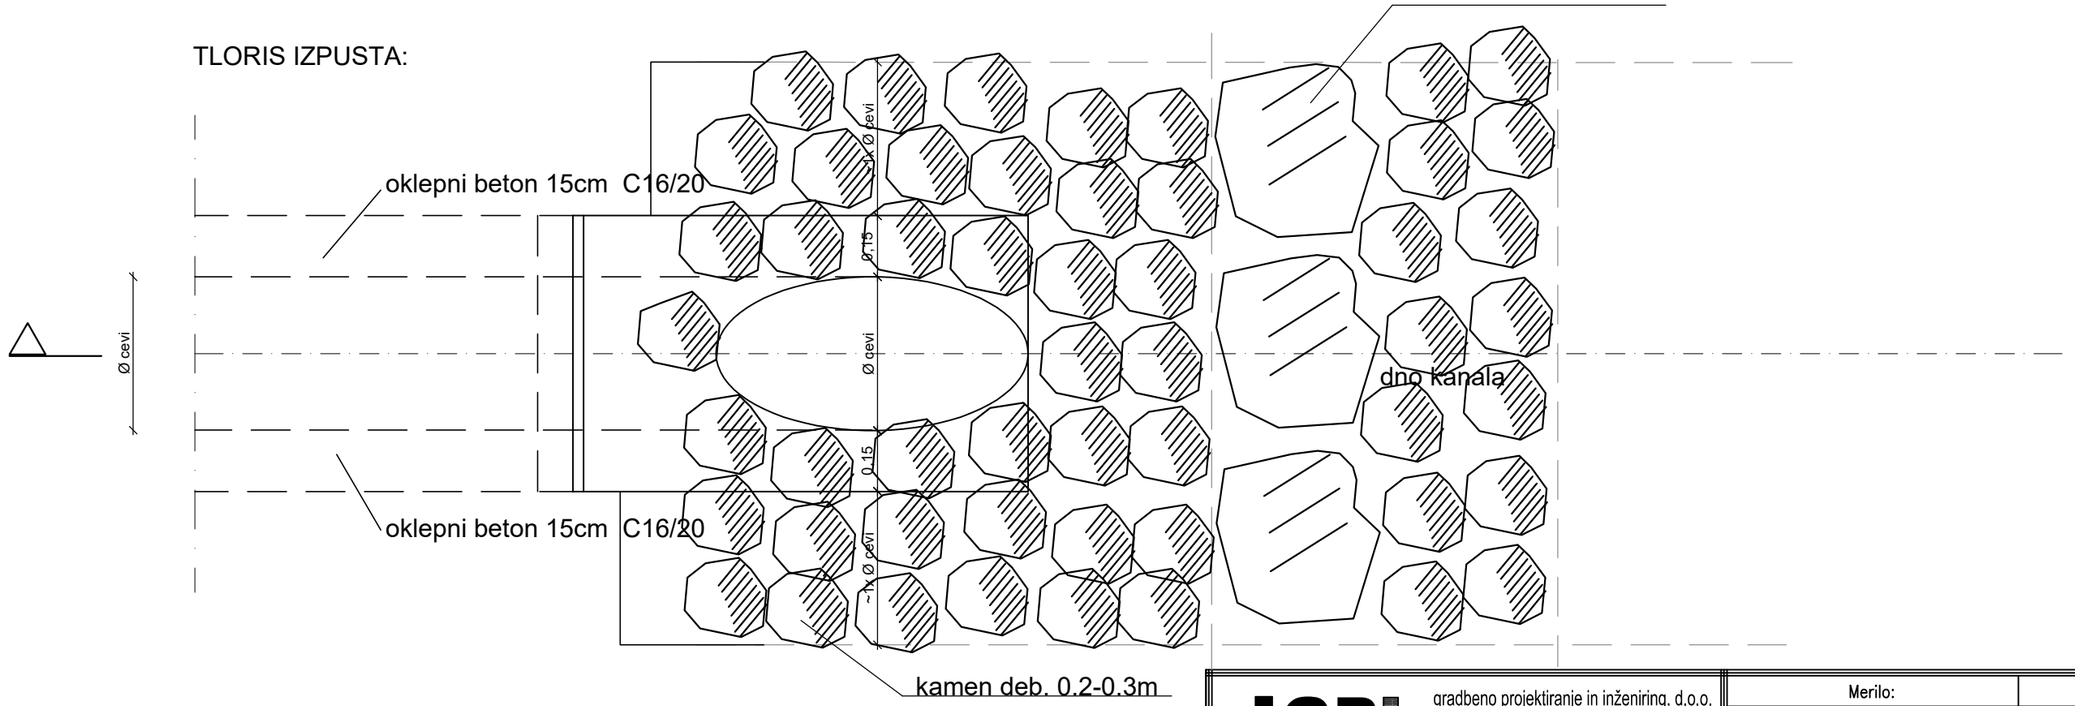


©


GPI
gradbeno projektiranje in inženiring, d.o.o.
Kočevarjeva u. 31, 8000 Novo mesto
tel.: 07/33 77 630, 07/33 77 632
IZS 1919

Merilo:	Št. lista:
M 1:10	22

PREREZ

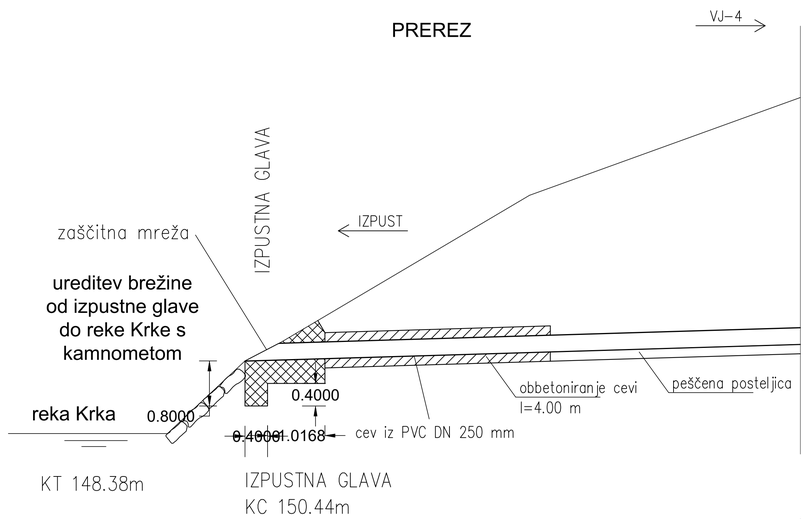


TLORIS

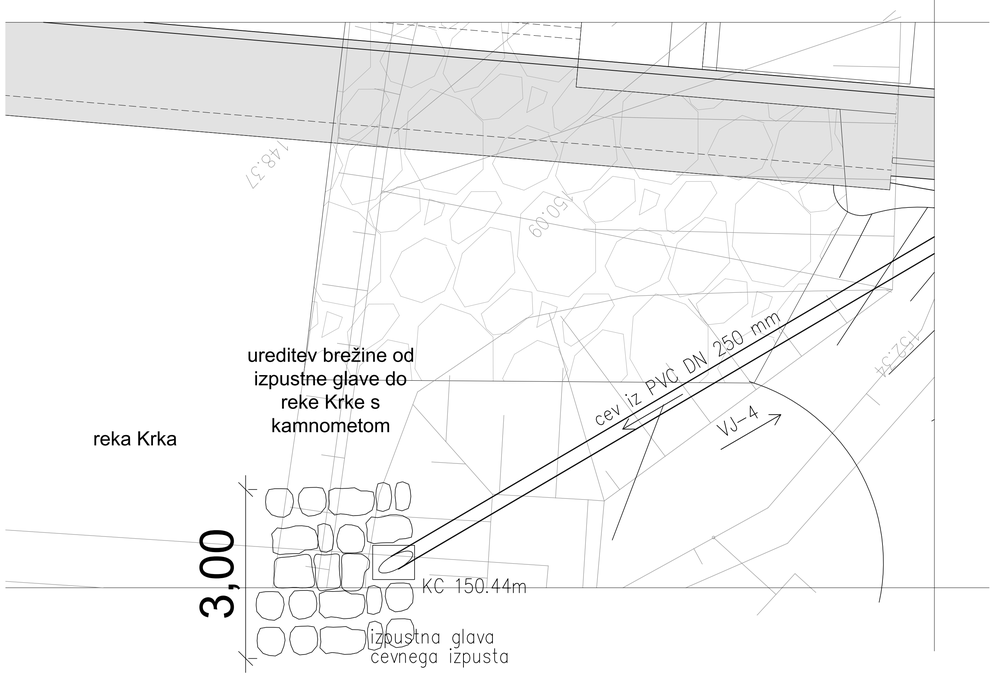

IZPUST PO TERENU M 1:50


M 1:100

PREPUST PRI LC-4

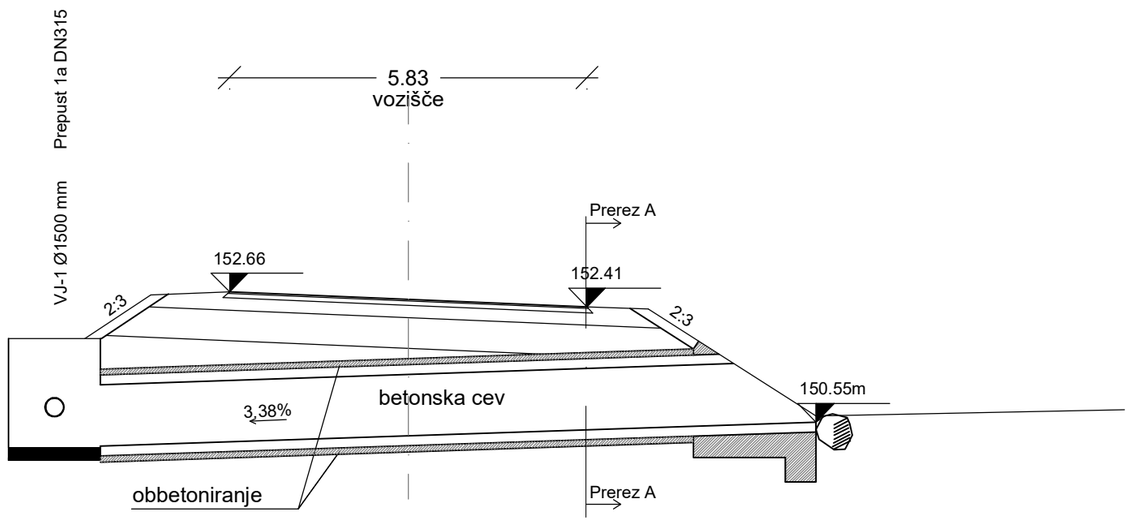

M 1:25

Prerez A-A

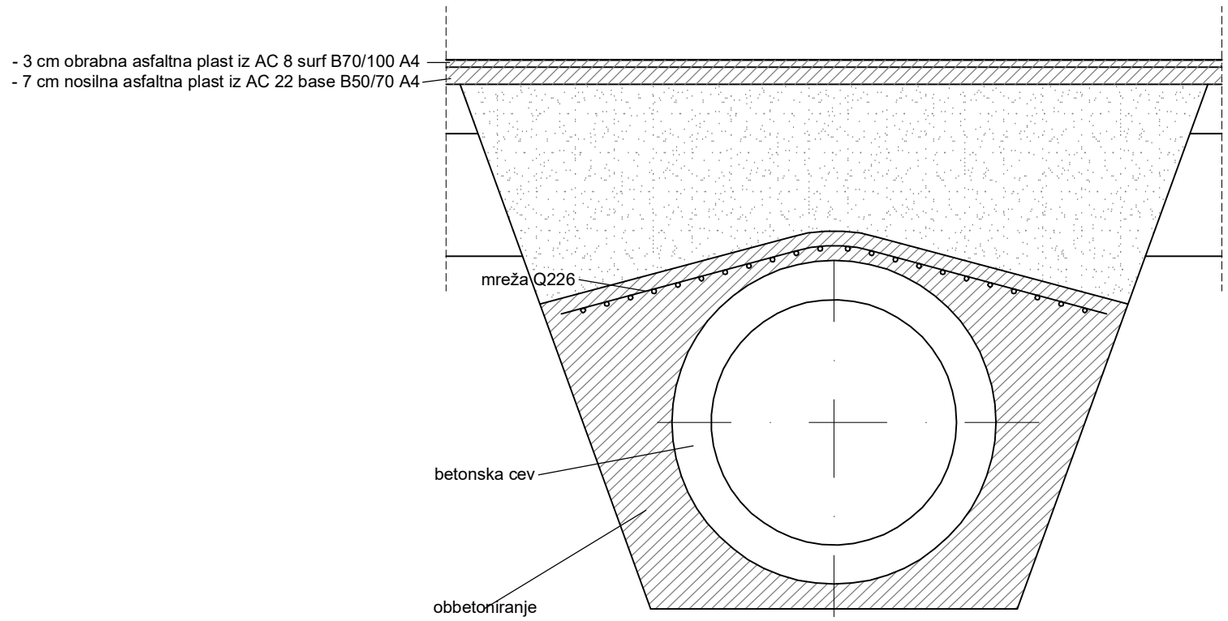

Detajl prepusta pri LC-4

list št. G.24

©