



12. Avg. 2025 - 16:53
L:\Vozila\Home\MENGEŠ - VODICE\Novelacija_1-2-3_2023\3_Grafični\0_Pregledna\WZM_Etapa3_Pregledna_12.DWG
S:\Vozila\Home\MENGEŠ - VODICE\Novelacija_1-2-3_2023\3_Grafični\deli\1_Situacija\0_Pregledna\WZM_Etapa3_Pregledna_12.DWG

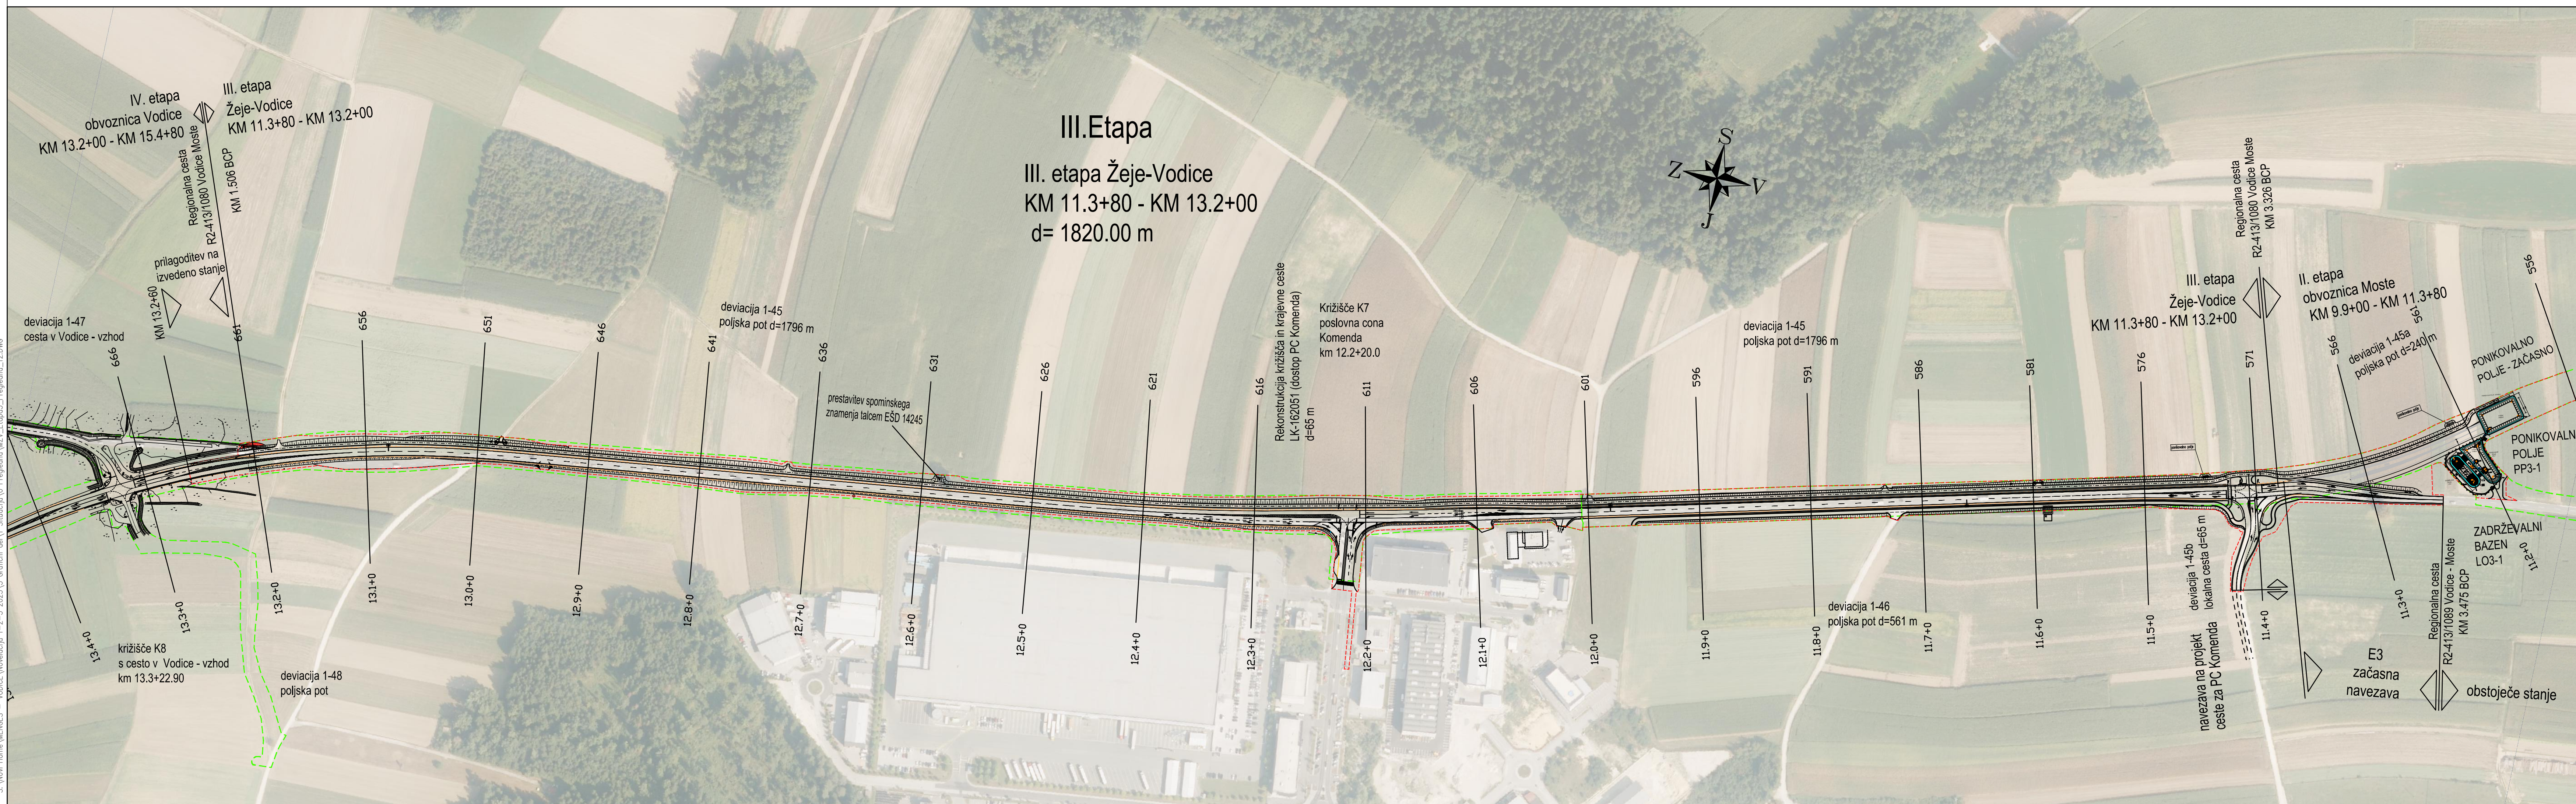

III.Etapa
III. etapa Žeje-Vodice
KM 11.3+80 - KM 13.2+00
d= 1820.00 m

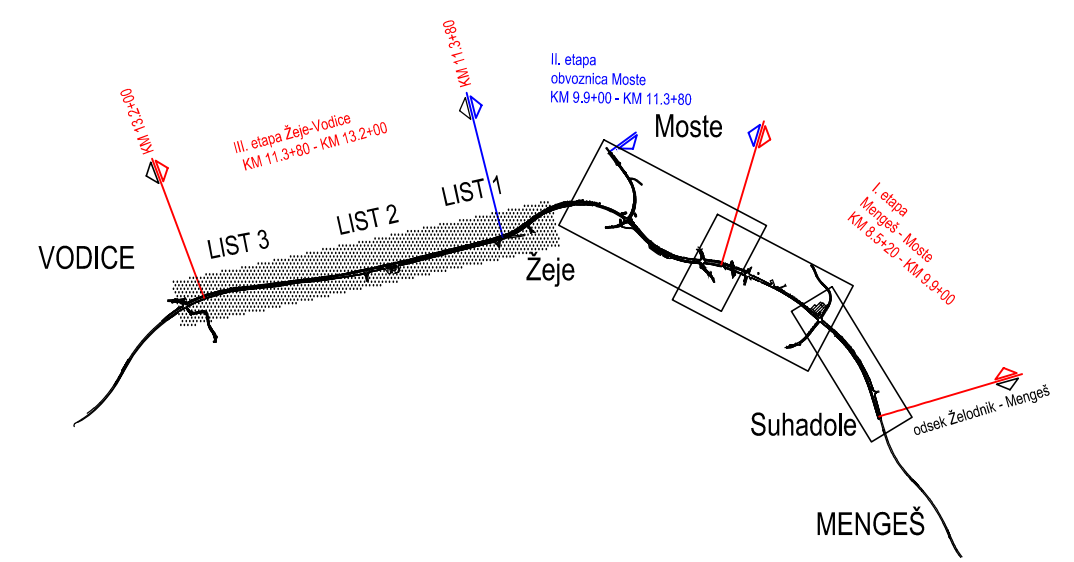

investitor/naročnik

DARS
Povezuje Slovenijo

projektant

PNG
Ljubljana d.o.o.
projekt niske gradnje

projektant načrta

PNG
Ljubljana d.o.o.
projekt niske gradnje

vodja projektiranja

Damijan Govekar, u.d.i.g.

ident. št. IZS

G-2277

pooblaščen inženir

Damijan Govekar, u.d.i.g.

ident. št. IZS

G-2277

obdelal

Roman Žabjek, geod.teh.

naziv gradnje

Novogradnja in izvedba vzdrževalnih del v javno korist (VDJK) na odseku glavne ceste (GC) Mengeš - Žeje - Vodice
III. ETAPA: projektna stacionaža KM 11.3+80 - KM 13.2+00 z začasno navezavo na obstoječe stanje na vzhodni strani

| | | | |
|---------------|---|------------|-----------------|
| vrsta proj. | PZI | št. proj. | PNG-806/23 |
| načrt | III-2/1 Načrt gradbenih konstrukcij ceste | | |
| šifra CC | 2101 | št. načrta | PNG-806-III-2/1 |
| vsebina risbe | III. ETAPA Žeje - Vodice KM 11.1+00 - KM 13.2+60 | | |
| opis risbe | PREGLEDNA SITUACIJA | | |
| merilo | 1:2500 | datum | junij 2025 |

| | | | |
|------------|--------------|-------------|-------------|
| št. odseka | arhivska št. | faza/objekt | šifra risbe |
| 1389 | 0002.00 | 004.2101 | G.101 |
| črtna koda | | | |

| | | | |
|-------------|---|------------------|-----------------------|
| št. priloge | 1 | avtor risbe | PNG Ljubljana, d.o.o. |
| | | ident. št. risbe | PNG-806/23_G.101.1 |