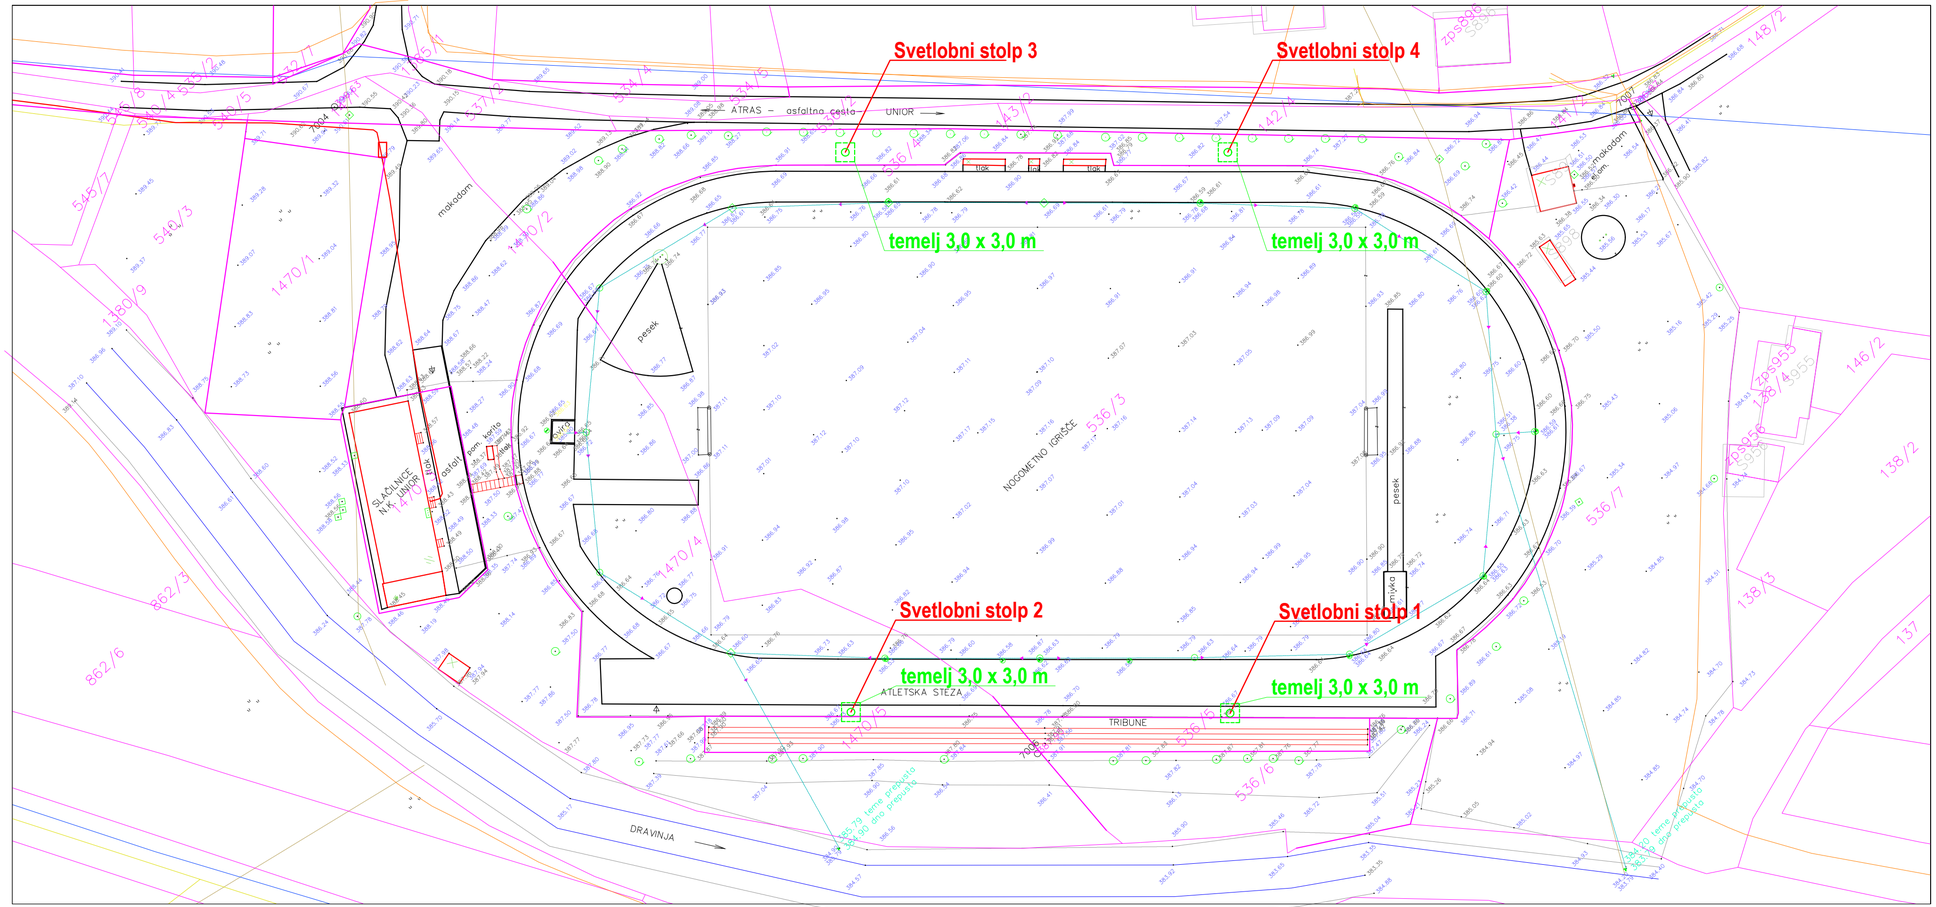


LEGENDA

- parcelne meje
- urejene parcelne meje
- rob ceste, cestni robnik
- površina objektov na stiku z zemljiščem, obstoječe / novo
- najbolj izpostavljeni deli
- utrjene prometne, komunalne in tehnične površine
- rob ceste

parcelna številka: **1470/2, 536/4, 1470/5, 536/3, 536/5, 1470/4**	katastrska občina: **ZREČE**

vsebina lista

GRADBENA IN UREDITVENA SITUACIJA

projektant **R Projekt d.o.o.** **Romihova ulica 77** **2310 Slovenska Bistrica** R Projekt d.o.o.	identifikacijska označba projektne dokumentacije **2585/2025** naziv gradnje **RAZSVETLJAVA NOGOMETNEGA IGRIŠČA ZREČE**	vodja projekta **Janez Bračko univ.dipl.inž.el. - E-0541** sodelavci **Peter Ramšak**	
investitor **Občina Zreče,** **Cesta na Roglo 13B,** **3214 Zreče**	vrsta načrta **Zbirni načrt - Elektrotehnika**	vrsta projektne dokumentacije **PZI** datum **november 2025**	merilo **M 1:1000** ident. oznaka lista **1**