


REHABILITACIJSKI CENTER ZA POTREBE  
DOMA LUKAVCI

**notranja oprema**

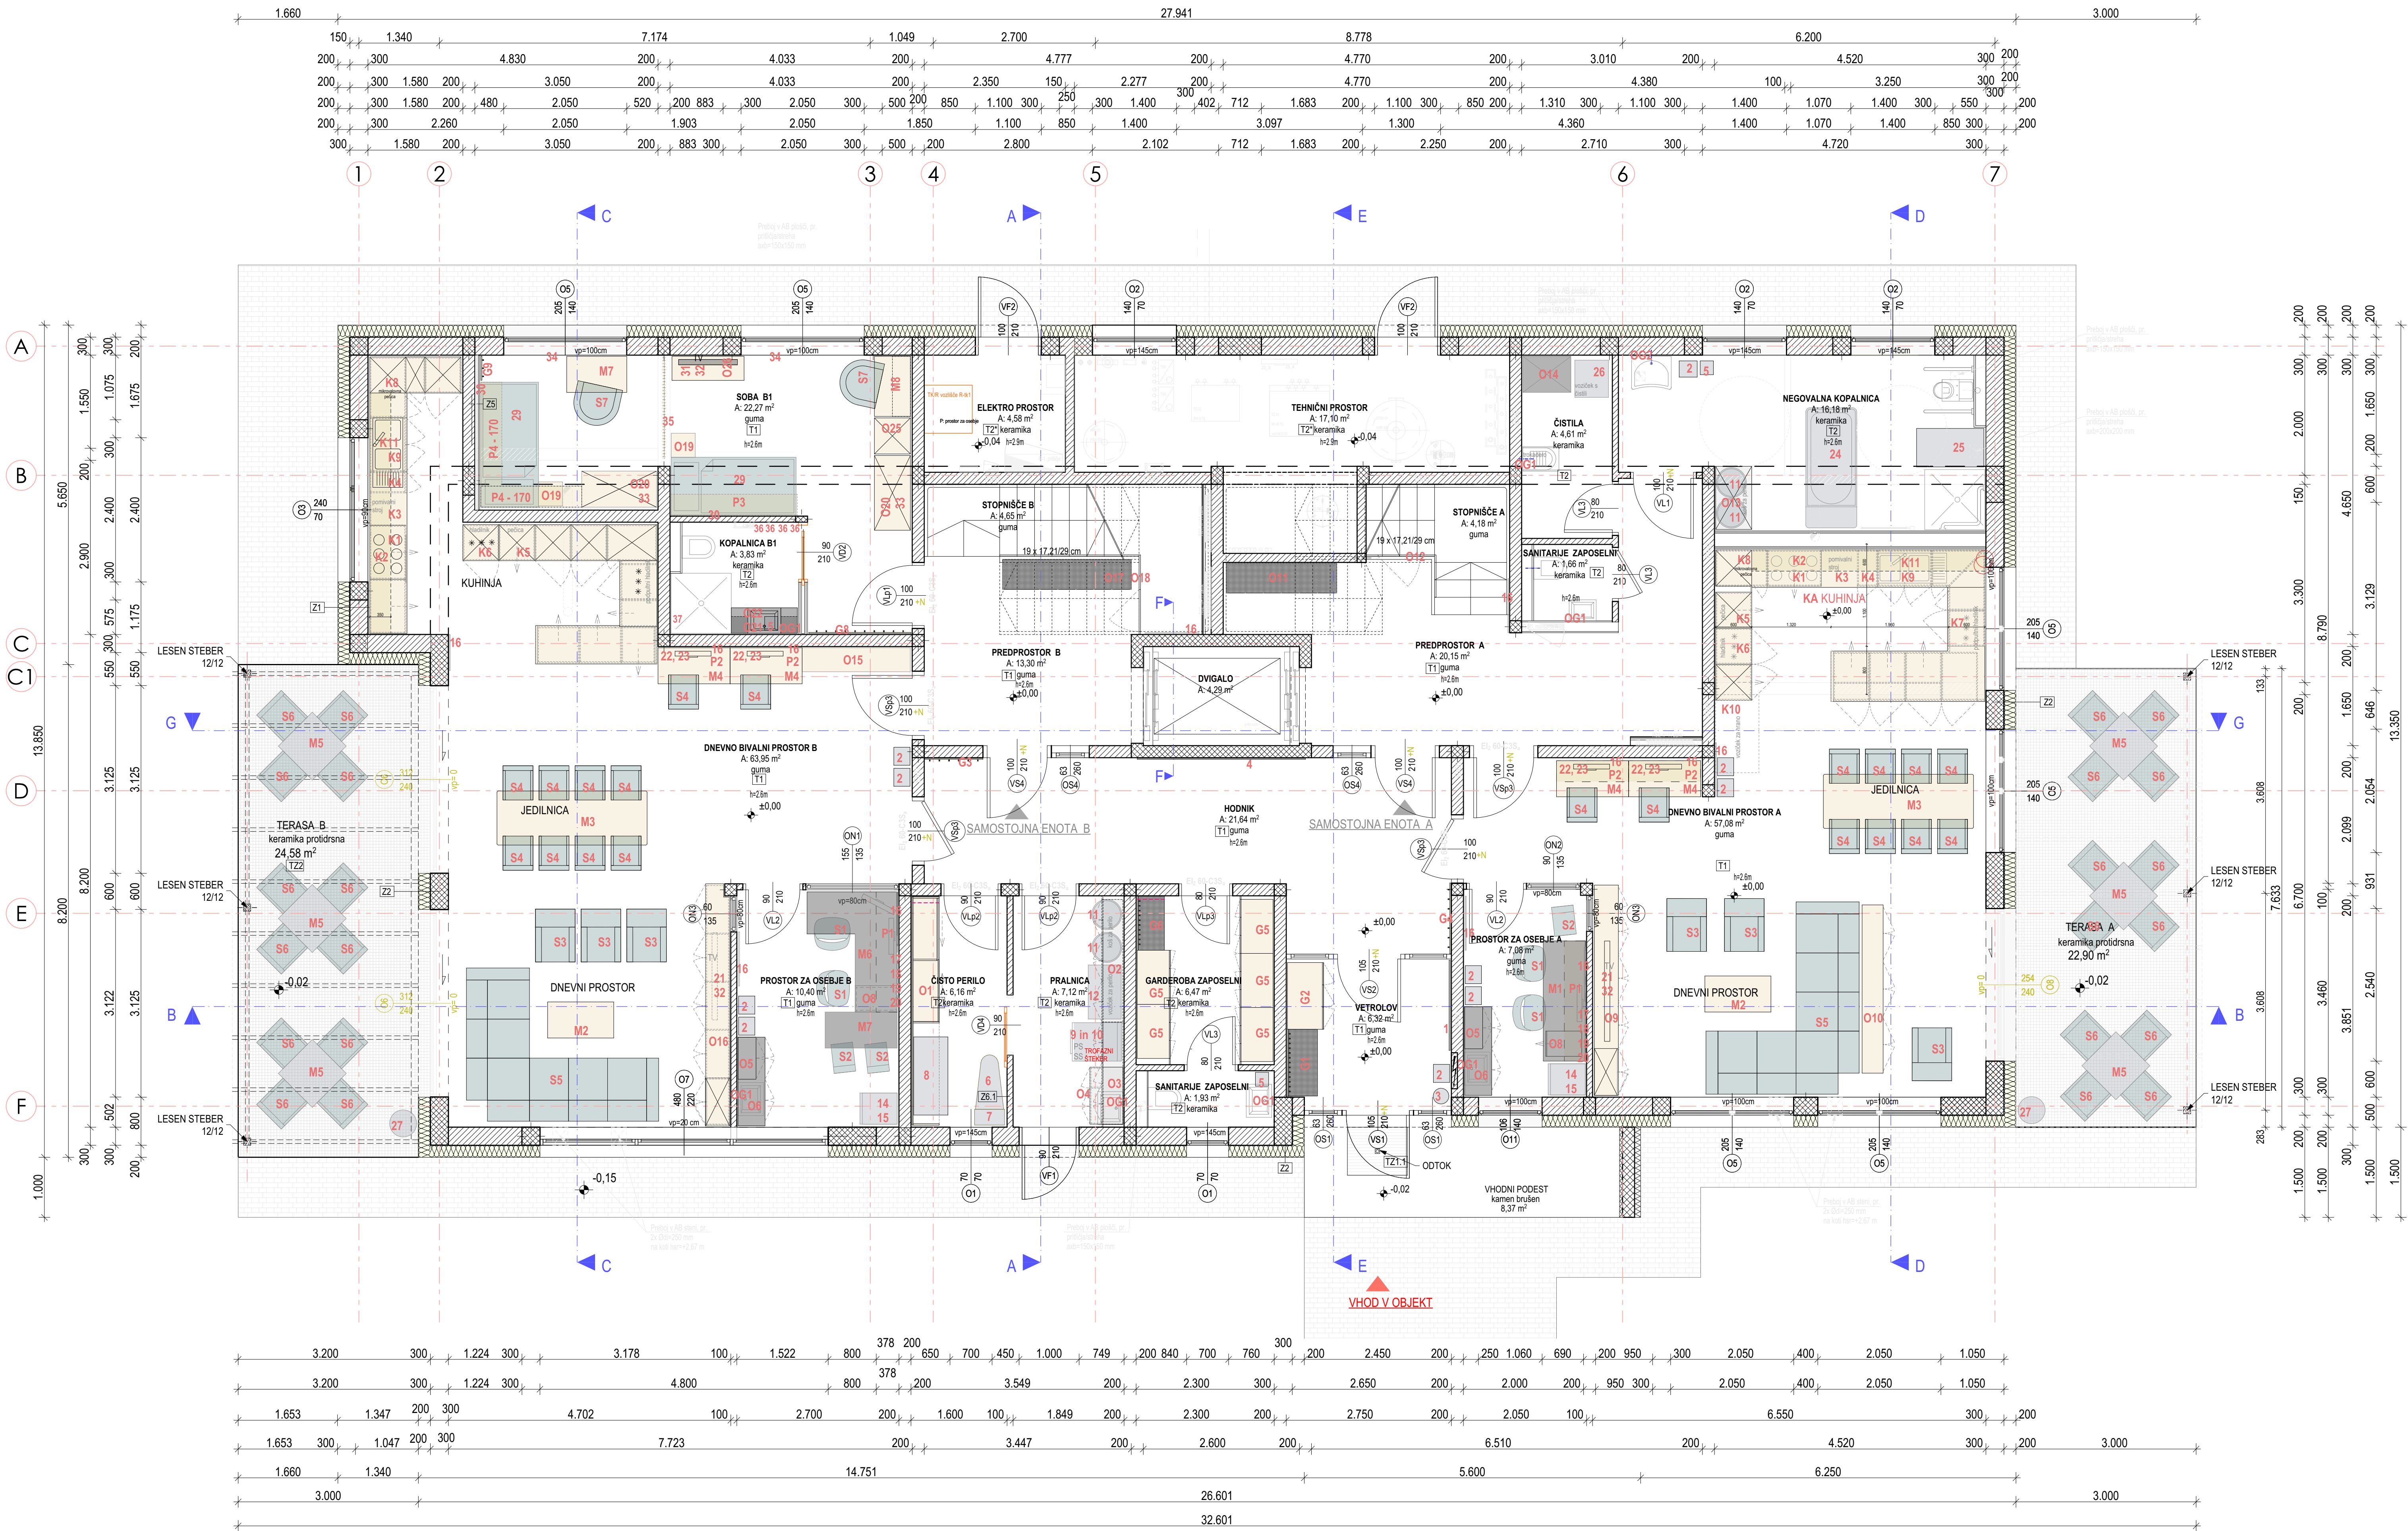


- LEGENDA**
- Armiran beton
  - Nearmiran beton
  - Opečna stena
  - Nasutje
  - Toplotna izolacija XPS
  - Toplotna izolacija kamena volna
  - Stene po GD
  - SPREMEMBE OKNA
  - OS NOVIH ODTOKOV
  - KOTE NOVIH ODTOKOV

+0.00 = 180,00

Investitor	Dom Lukavci Lukavci 9 9242 Križevci pri Ljutomeru	Projektant	121/2019
Objekt	REHABILITACIJSKI CENTER ZA POTREBE DOMA LUKAVCI	Projektant	Oprema
vrsta načrta	Tehnični prikaz	Projektant	Oprema
vrsta gradnje	Lukavci 1/12 k.o. 244 Lukavci	Projektant	Oprema
naslov / naslov objekta	TLORIS PRITLIČJA - POZICIJE OPREME	Projektant	Oprema
proj. vodja projekta	Šušek Barba, univ.dipl.inž.arh.	Projektant	Oprema
merilo	1:50	Projektant	Oprema
datum	Julij 2025	Projektant	Oprema



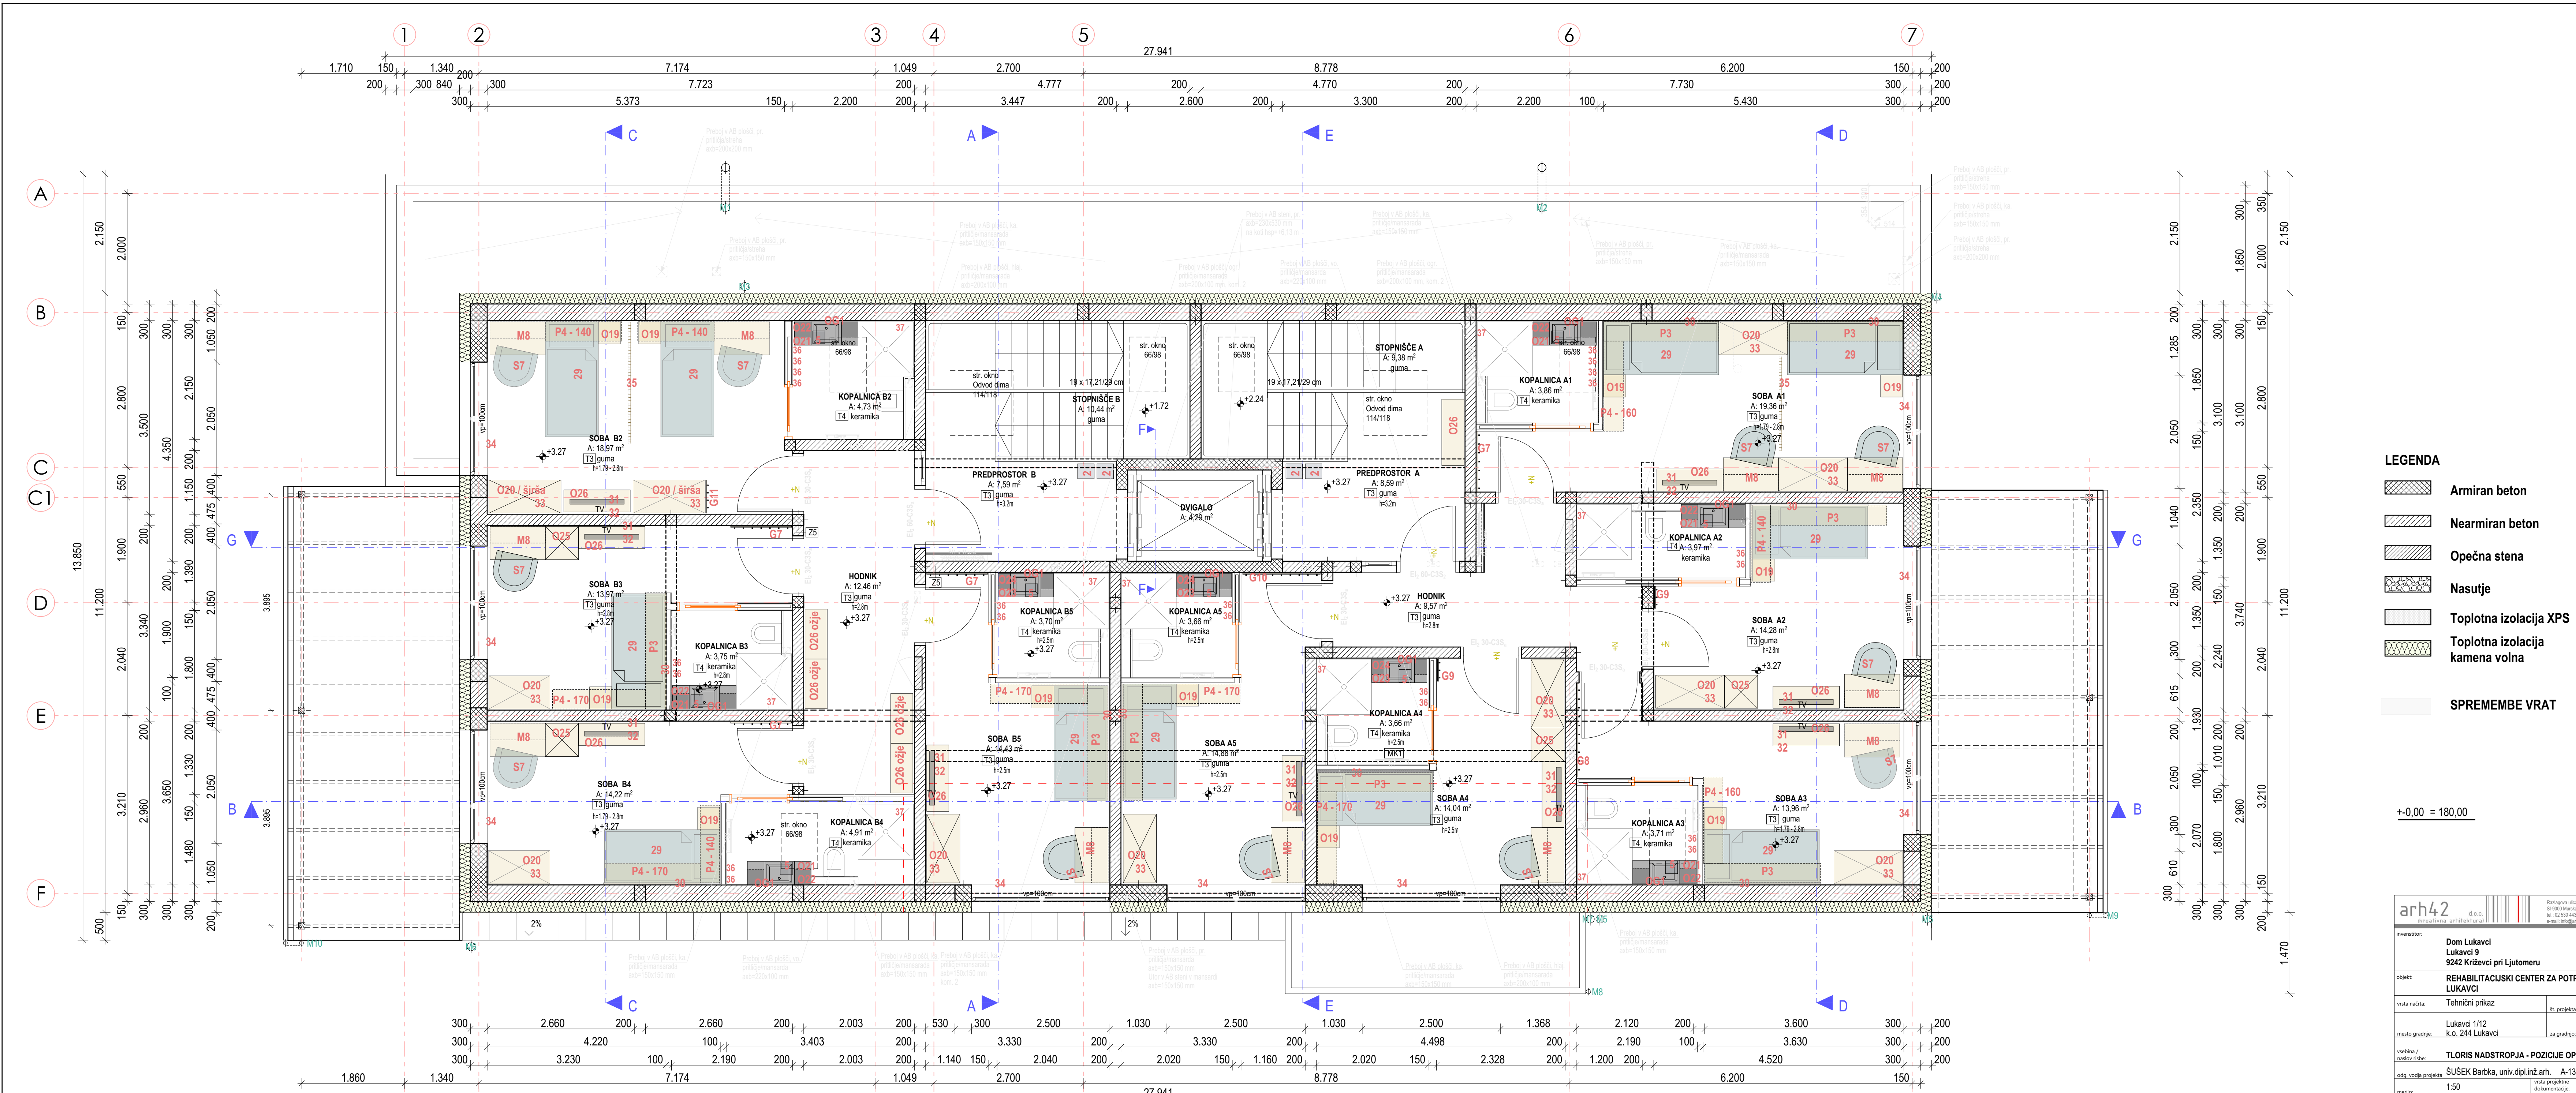


LEGENDA

- Armiran beton
- Nearmiran beton
- Opečna stena
- Nasutje
- Toplotna izolacija XPS
- Toplotna izolacija kamena volna


SPREMEMBE VRAT

+0.00 = 180.00

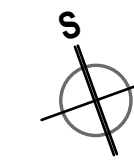


investitor:						
Dom Lukavci Lukavci 9 9242 Križevci pri Ljutomeru						
objekt:						
REHABILITACIJSKI CENTER ZA POTREBE DOMA LUKAVCI						
vrsta račta:			Tehnični prikaz		št. projekta:	
					121/2019	
vrsta gradnje:			Lukavci 1/12 k.o. 244 Lukavci		za gradnjo:	
					Oprema	
vsebina / naslov risbe:			TLORIS NADSTROPJA - POZICIJE OPREME			
odg. vodja projekta:			ŠUŠEK Barbka, univ.dipl.inž.arh. A-1322			
merilo:			1:50		vrsta projekta:	
					PZI	
datum:			julij 2025		št. lista:	
					01	

## PREREZ B

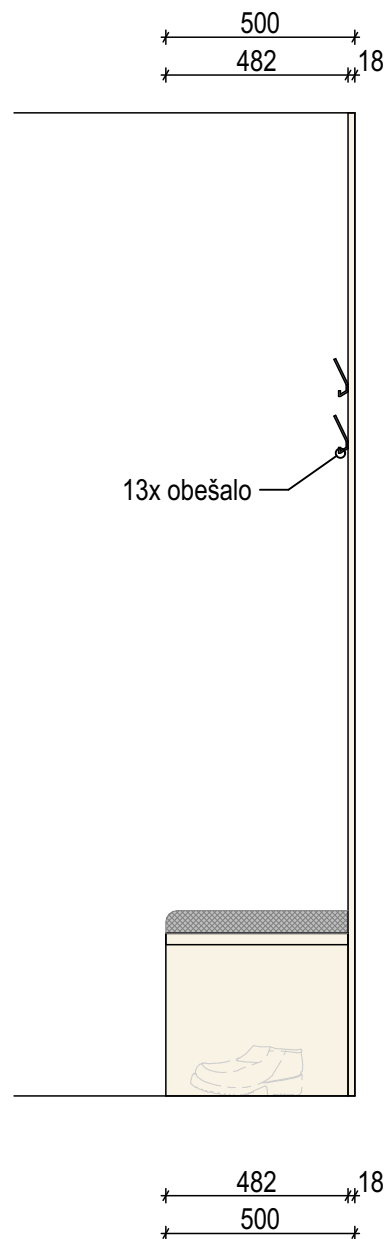


## POGLED OD SPREDAJ

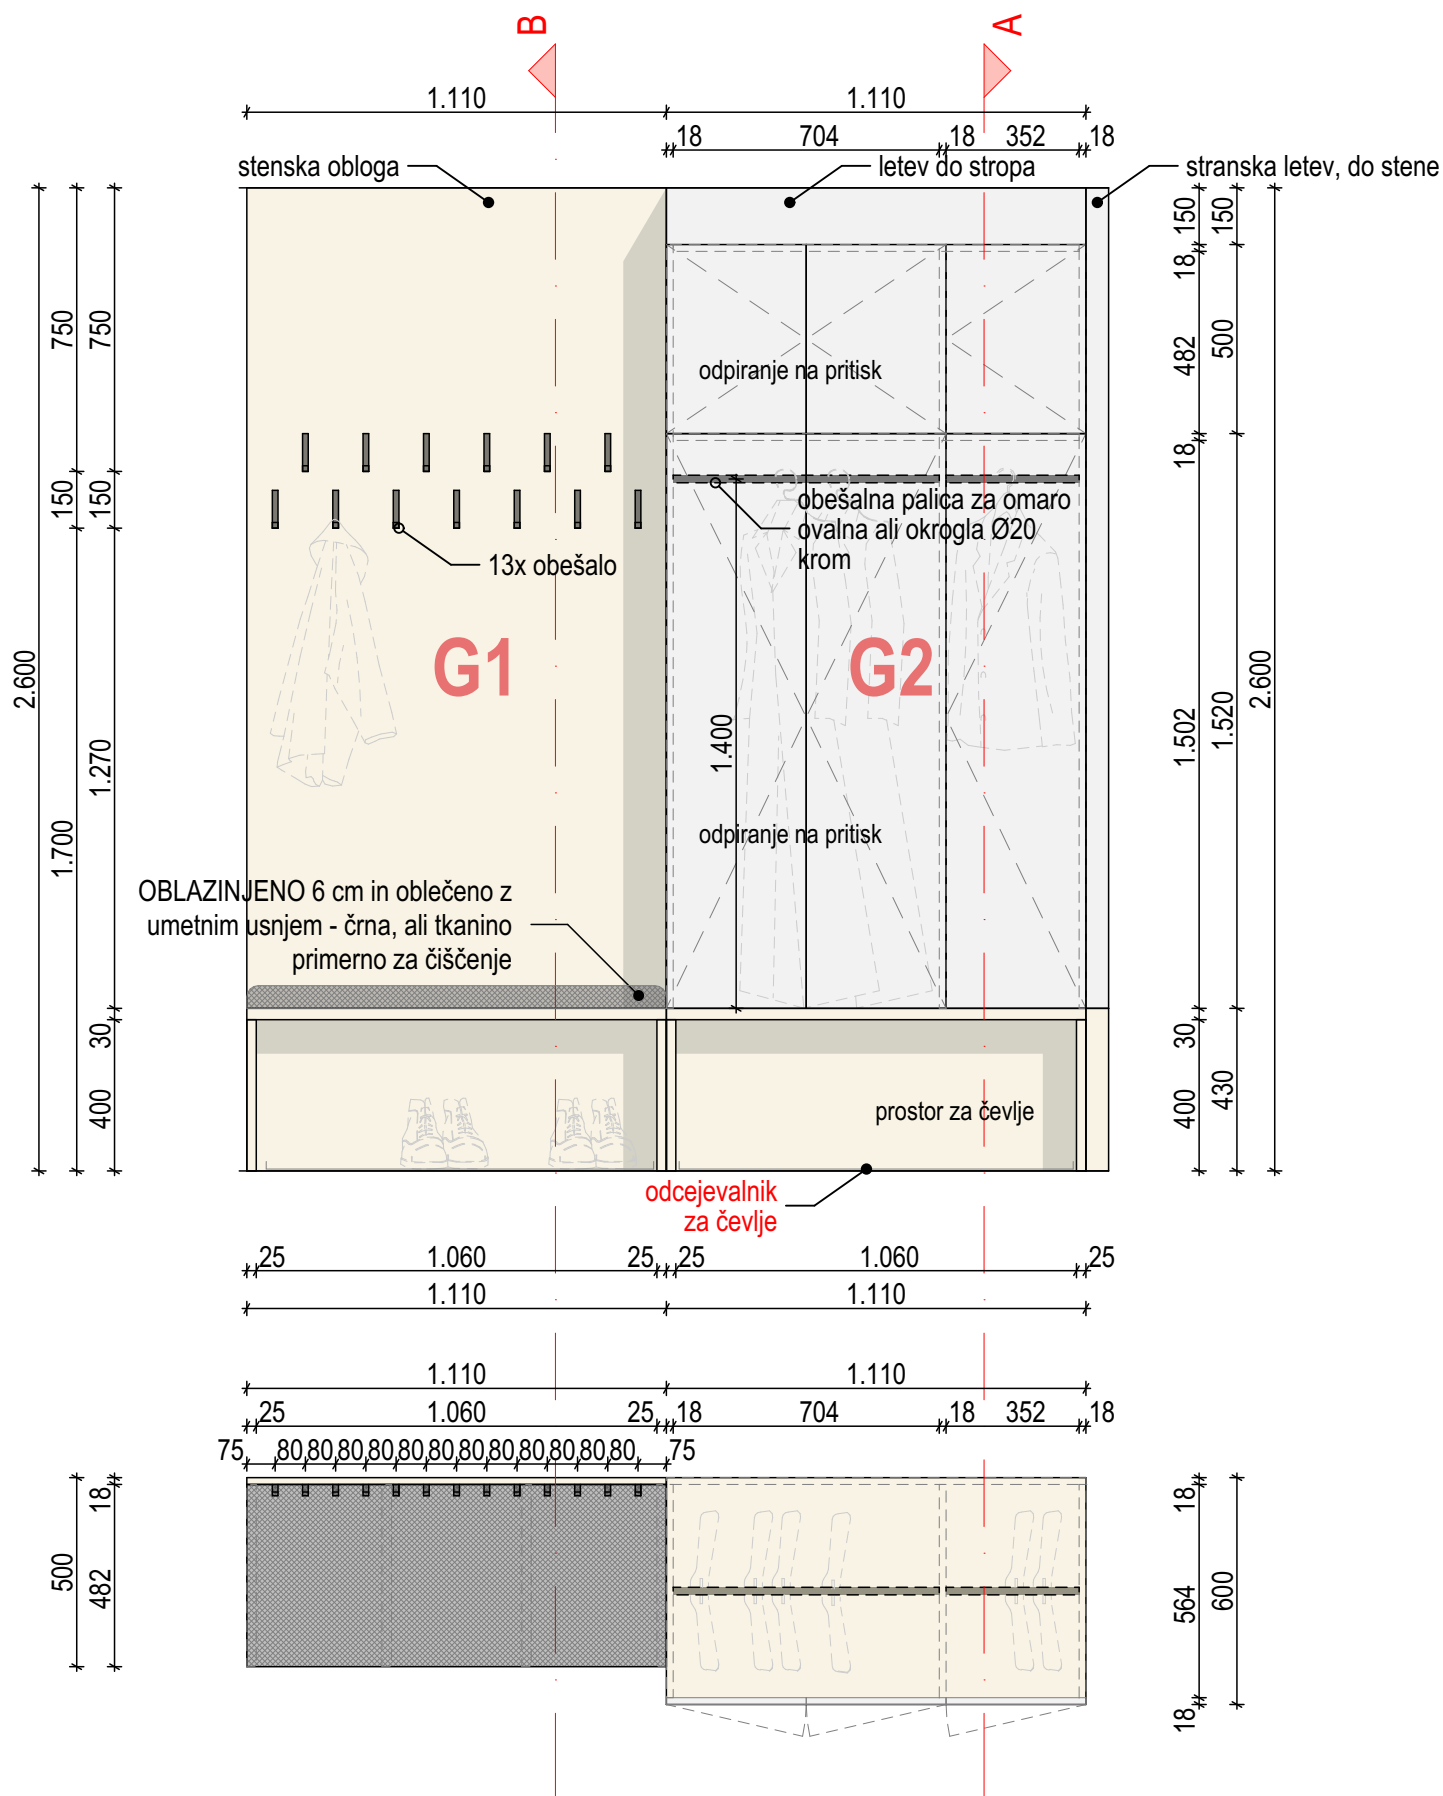

## TLORIS

## PREREZ A

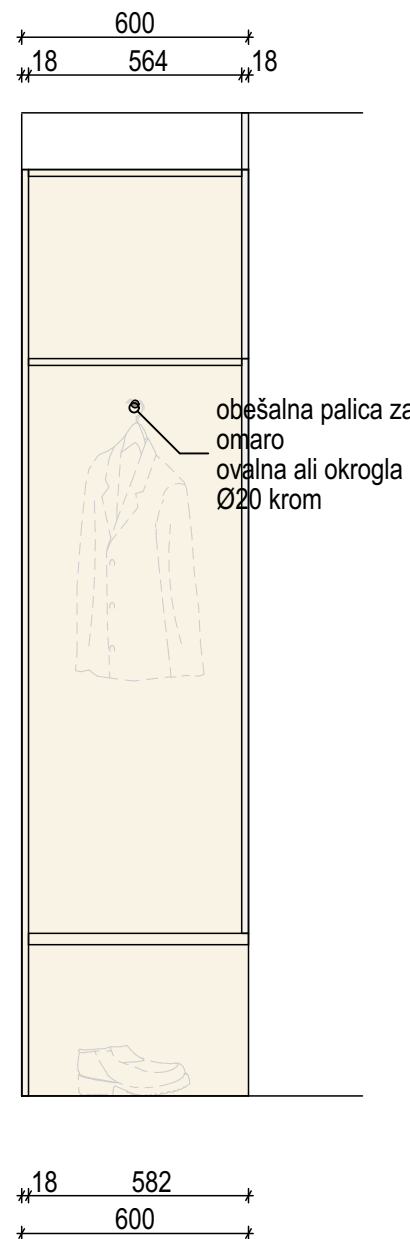

## G1 - klop z obešalniki in G2 - garderobna omara

obešalnik kot npr.  
<https://trgovina.hobyles.si/izdelek/obesalnik-ruj-40-013b-cm/>




obešalna palica za omaro ovalna ali okrogla Ø20 krom kot npr.  
<https://trgovina.hobyles.si/izdelek/obesalna-palica-za-omaro-crom-oval-1m/>




- iveral + fundermax HPL 0756 siva
- iveral + fundermax HPL 0606 bela
- iveral + fundermax HPL 0171 breza

<b>arh42</b> d.o.o. (kreativna arhitektura)		Razlagova ulica 34 SI-9000 Murska Sobota, tel.: 02 530 4433, fax: 02 530 4434 e-mail: info@arh42.si	
invenstitor:		<b>Dom Lukavci</b> <b>Lukavci 9</b> <b>9242 Križevci pri Ljutomeru</b>	
objekt:		<b>REHABILITACIJSKI CENTER ZA POTREBE DOMA LUKAVCI</b>	
vrsta načrta:	Tehnični prikaz	št. projekta:	121/2019
mesto gradnje:	Lukavci 1/12 k.o. 244 Lukavci	za gradnjo:	Oprema
vsebina / naslov risbe:	<b>G1 - klop z obešalniki</b> <b>G2 - garderobna omara</b>		
odg. vodja projekta	ŠUŠEK Barbka, univ.dipl.inž.arh. A-1322		
merilo:	1:20	vrsta projektne dokumentacije:	PZI
datum:	julij 2025	št. lista:	03

POGLED OD SPREDAJ

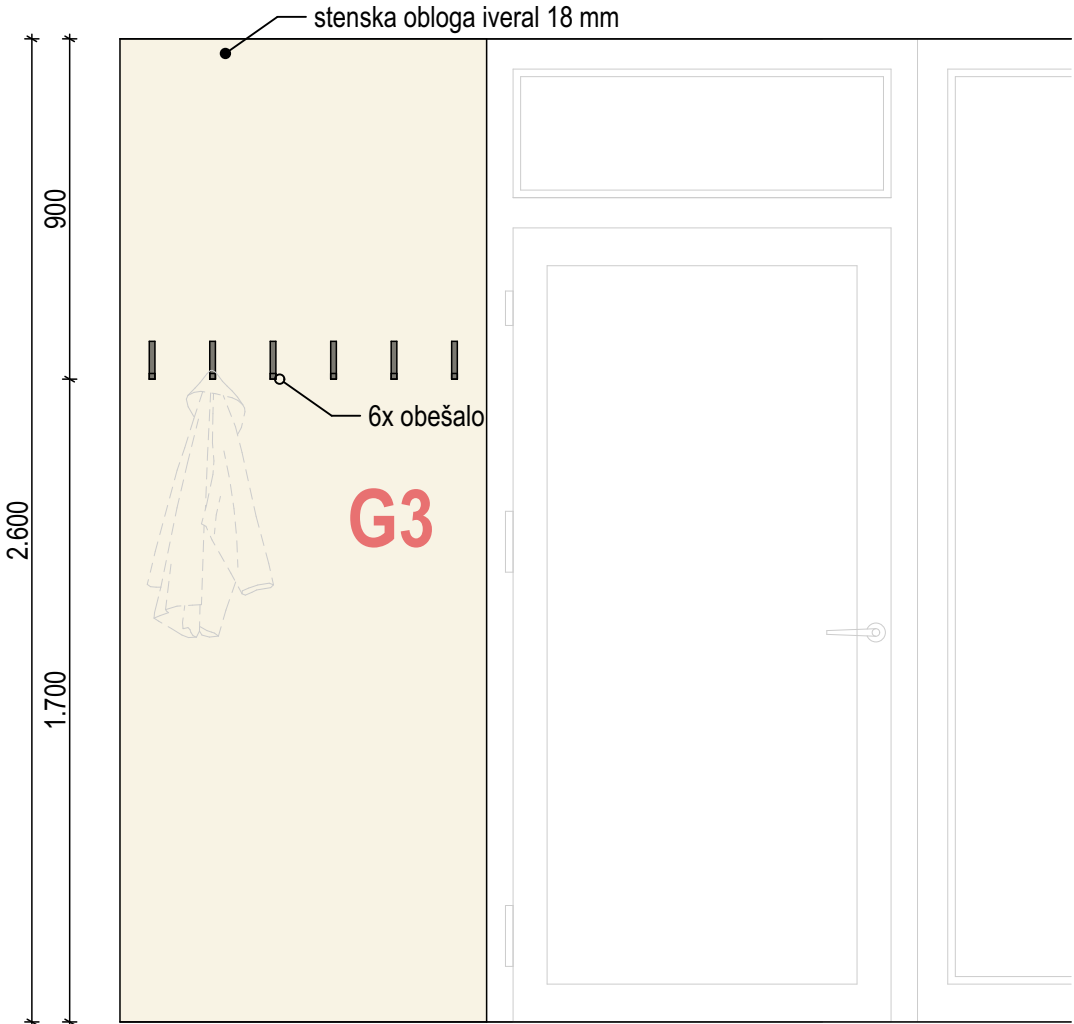


970  
85 160 160 160 160 160 85

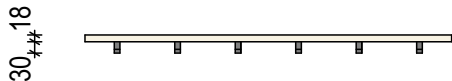

TLORIS

POGLED OD SPREDAJ

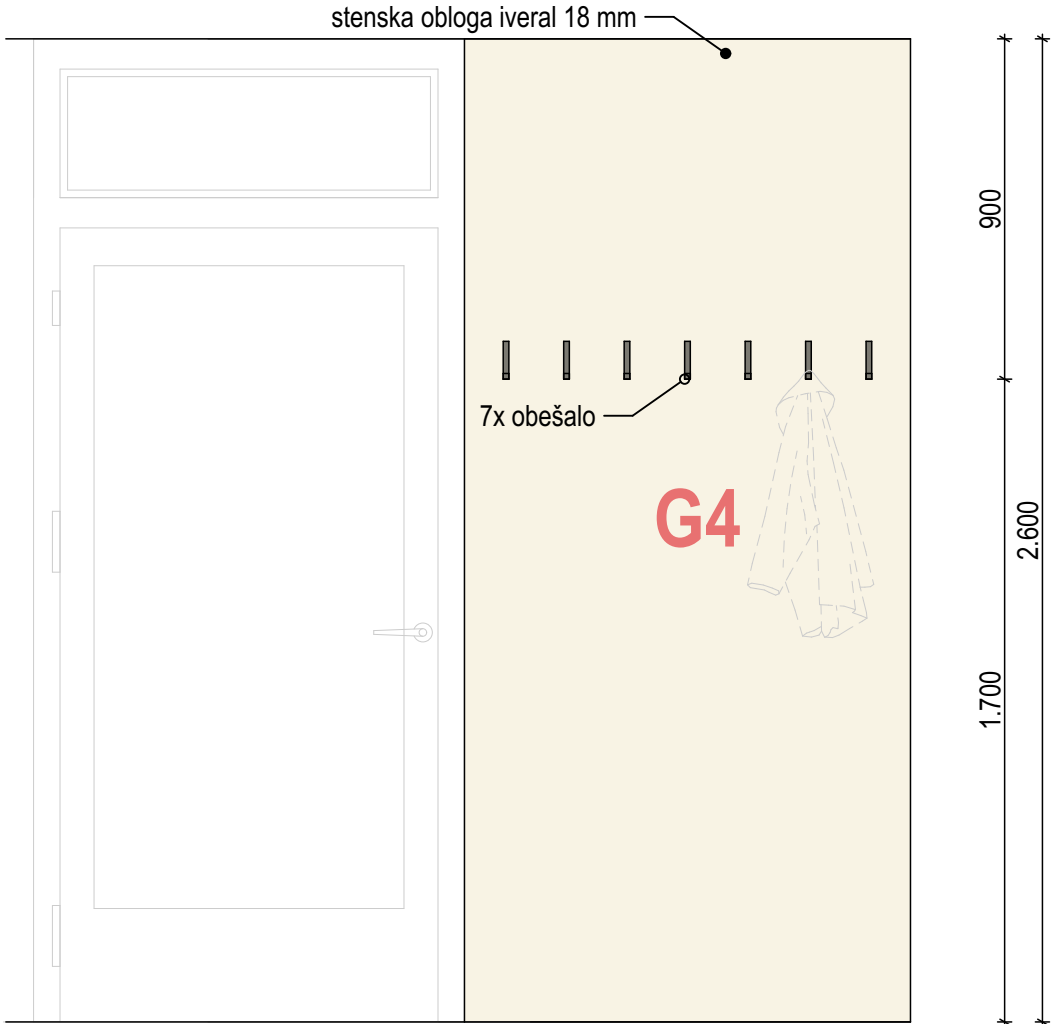

1.180  
110 160 160 160 160 160 160 110



TLORIS

obešalnik kot npr.  
<https://trgovina.hobyles.si/izdelek/obesalnik-ruj-40-013b-crn/>



G3 - obloga z obešalniki  
G4 - obloga z obešalniki

- iveral + fundermax HPL 0756 siva
- iveral + fundermax HPL 0606 bela
- iveral + fundermax HPL 0171 breza


arh42 d.o.o. (kreativna arhitektura)		Razlagova ulica 34 SI-9000 Murska Sobota, tel.: 02 530 4433, fax: 02 530 4434 e-mail: info@arh42.si	
invenstitor:		Dom Lukavci Lukavci 9 9242 Križevci pri Ljutomeru	
objekt:		REHABILITACIJSKI CENTER ZA POTREBE DOMA LUKAVCI	
vrsta načrta:		Tehnični prikaz	št. projekta: 121/2019
mesto gradnje:		Lukavci 1/12 k.o. 244 Lukavci	za gradnjo: Oprema
G3, G4 - obloge z obešalniki			
vsebina / naslov risbe:			
odg. vodja projekta		ŠUŠEK Barbka, univ.dipl.inž.arh. A-1322	
merilo:		1:20	vrsta projektne dokumentacije: PZI
datum:		julij 2025	št. lista: 04




## PREREZ B



## POGLED OD SPREDAJ

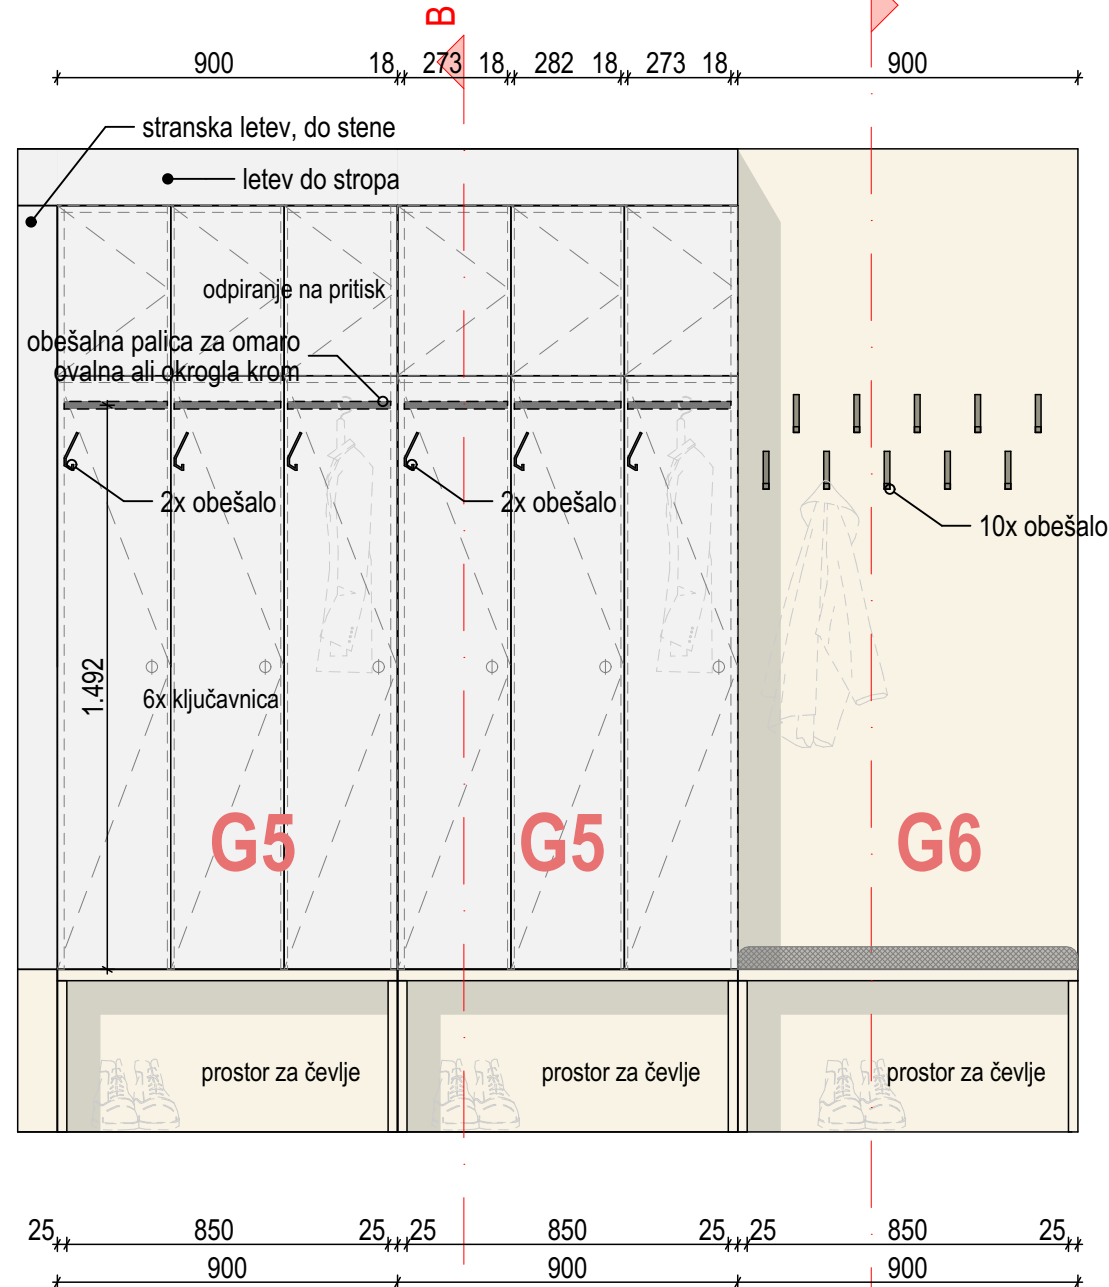

## PREREZ A

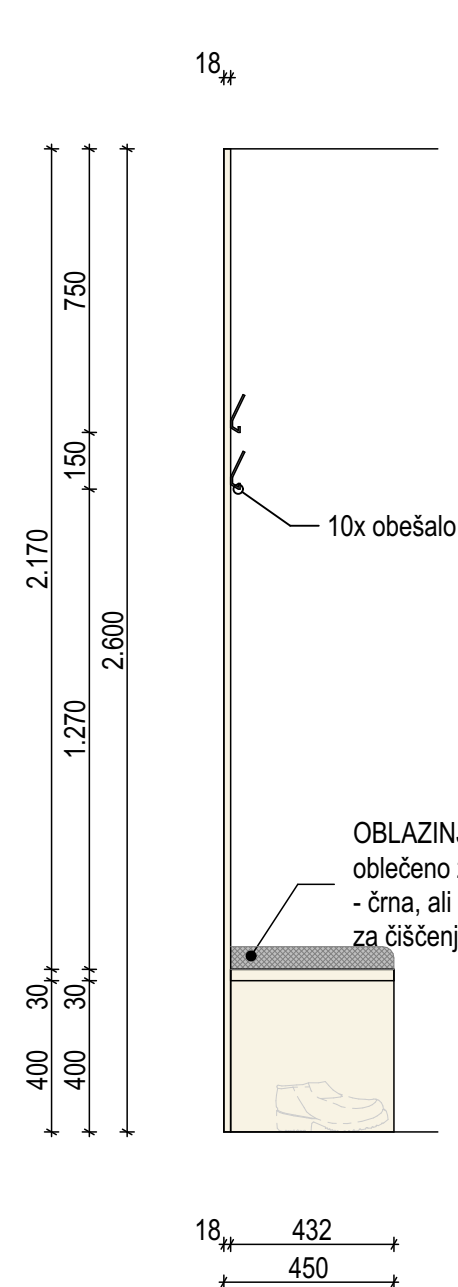

## G5 - garderobna omara - zaposleni G6 - klop z obešalniki


obešalnik kot npr.  
<https://trgovina.hobyles.si/izdelek/obesalnik-ruj-40-013b-cm/>



obešalna palica za omaro ovalna ali okrogla Ø20 krom kot npr.  
<https://trgovina.hobyles.si/izdelek/obesalna-palica-za-omaro-crom-oval-1m/>



- iveral + fundermax HPL 0756 siva
- iveral + fundermax HPL 0606 bela
- iveral + fundermax HPL 0171 breza



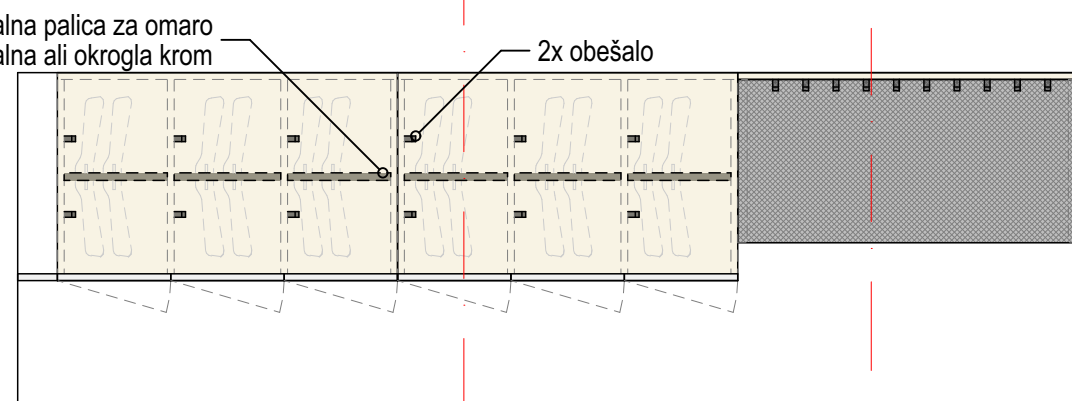


## TLORIS




na drugi strani prostora zrcalno, vendar samo z garderobnimi omarami, glej prilogo 01

<b>arh42</b> d.o.o. (kreativna arhitektura)		Razlagova ulica 34 SI-9000 Murska Sobota, tel.: 02 530 4433, fax: 02 530 4434 e-mail: info@arh42.si	
invenstitor:		<b>Dom Lukavci</b> <b>Lukavci 9</b> <b>9242 Križevci pri Ljutomeru</b>	
objekt:		<b>REHABILITACIJSKI CENTER ZA POTREBE DOMA LUKAVCI</b>	
vrsta načrta:	Tehnični prikaz	št. projekta:	121/2019
mesto gradnje:	Lukavci 1/12 k.o. 244 Lukavci	za gradnjo:	Oprema
vsebina / naslov risbe:	<b>G5 - garderobna omara</b> <b>G6 - klop z obešalniki</b>		
odg. vodja projekta	ŠUŠEK Barbka, univ.dipl.inž.arh. A-1322		
merilo:	1:20	vrsta projektne dokumentacije:	PZI
datum:	julij 2025	št. lista:	05

PREREZ B

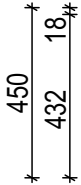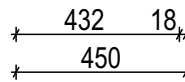
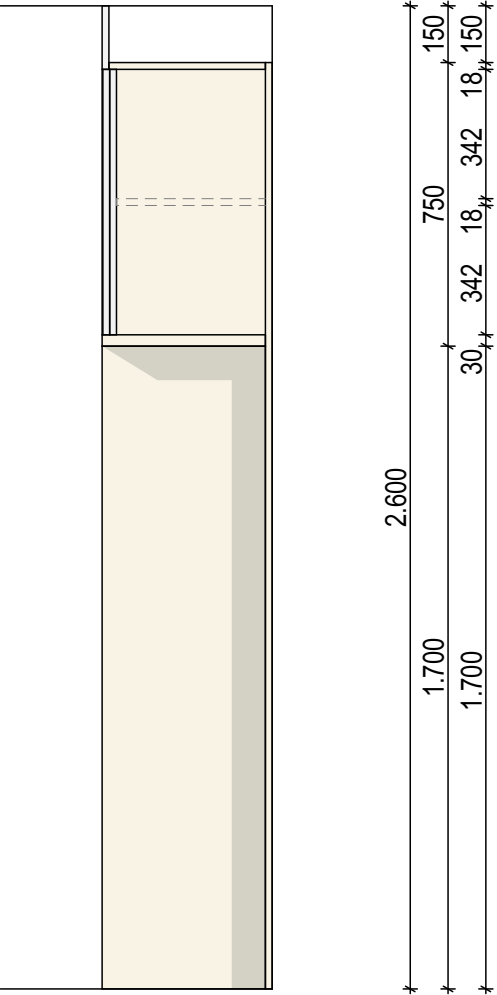


POGLED OD SPREDAJ

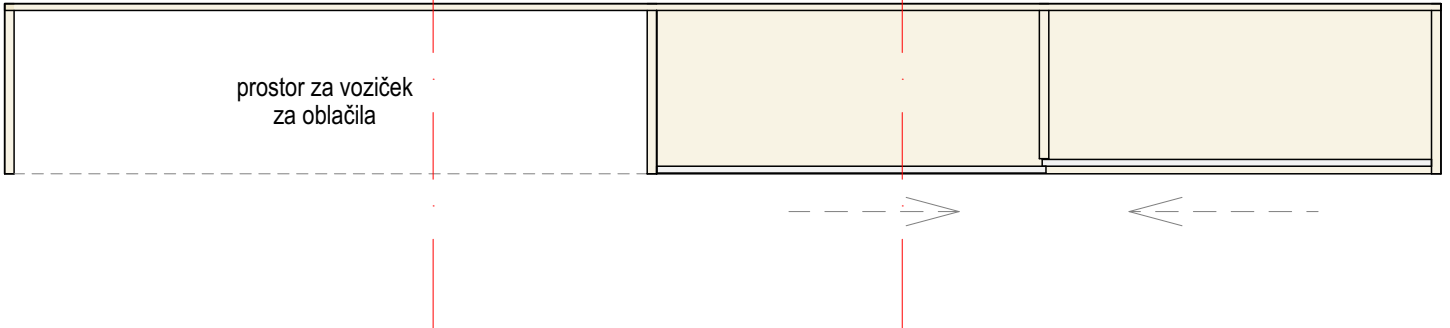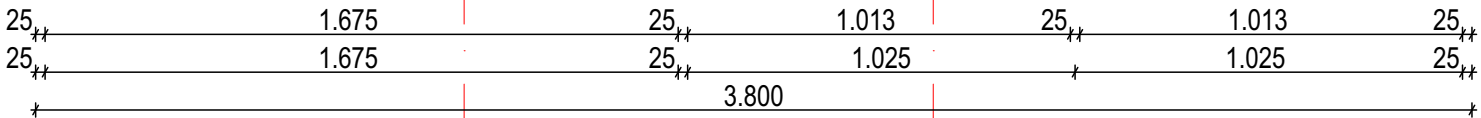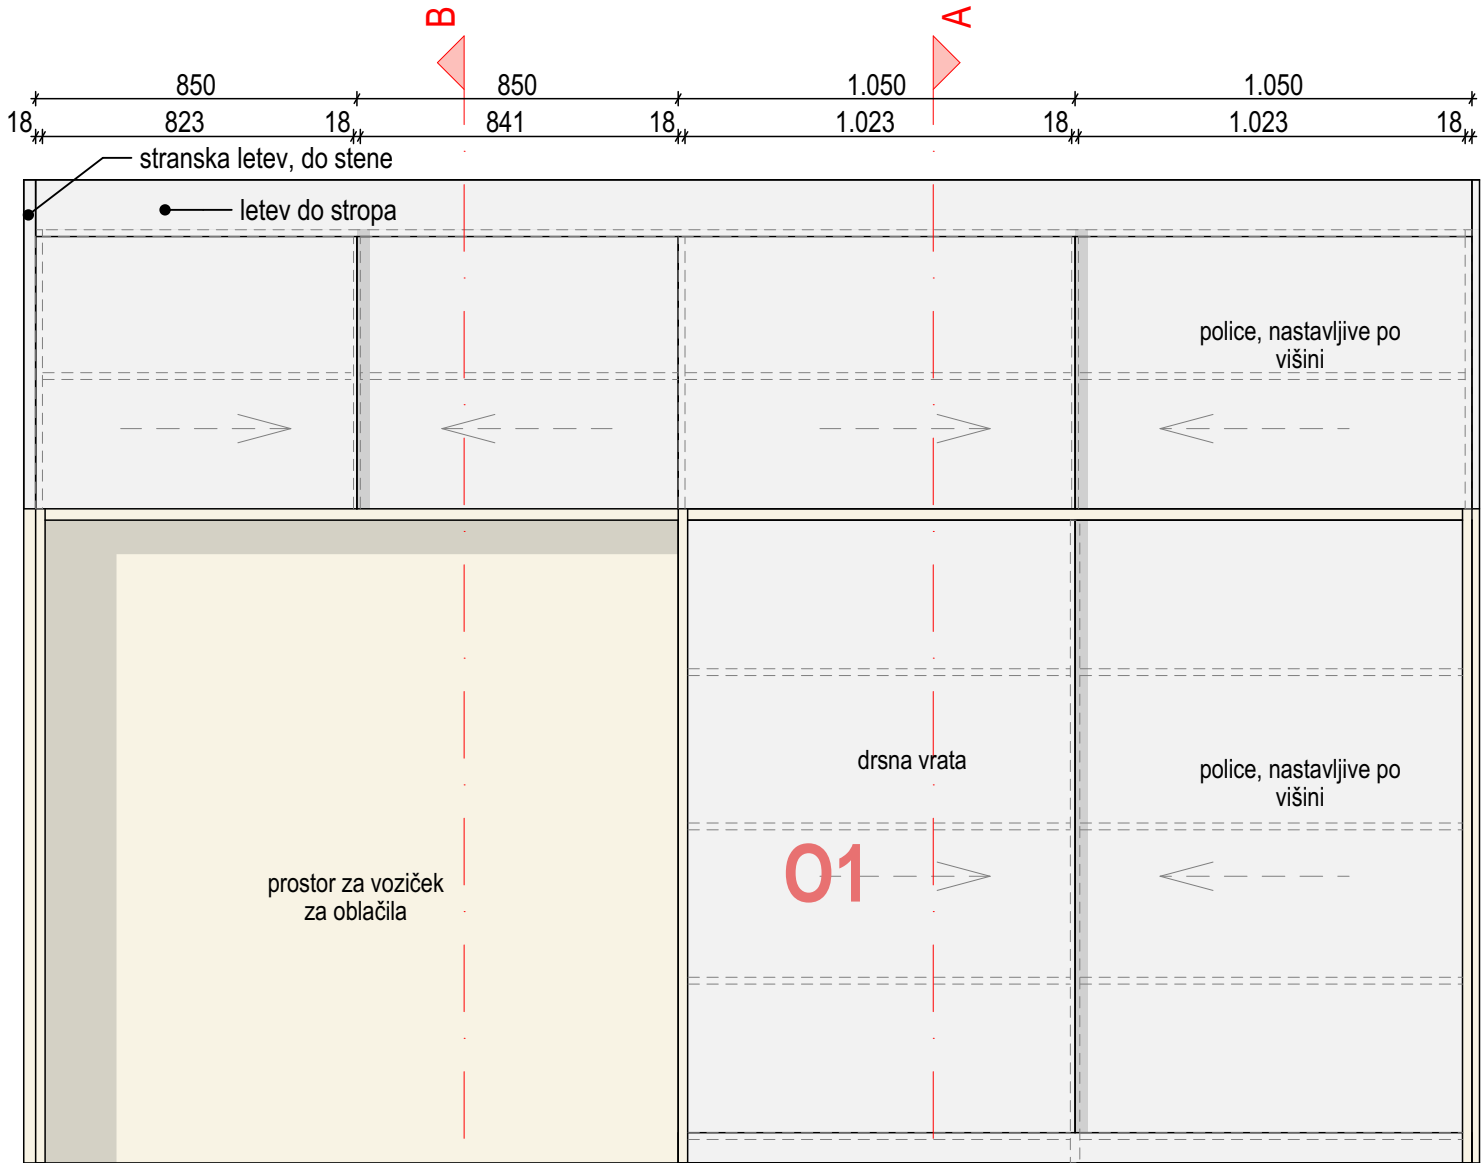

TLORIS

O1 - omara - čisto perilo

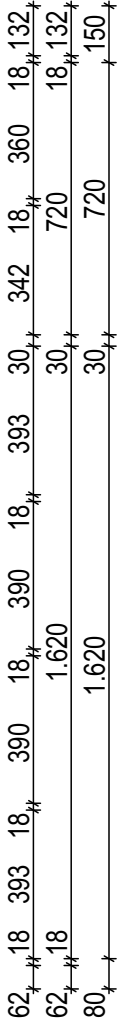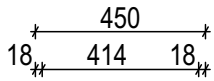





PREREZ A

- iveral + fundermax HPL 0756 siva
- iveral + fundermax HPL 0606 bela
- iveral + fundermax HPL 0171 breza

arh42 d.o.o. (kreativna arhitektura)		Razlagova ulica 34 SI-9000 Murska Sobota, tel.: 02 530 4433, fax: 02 530 4434 e-mail: info@arh42.si	
invenstitor:		Dom Lukavci Lukavci 9 9242 Križevci pri Ljutomeru	
objekt:		REHABILITACIJSKI CENTER ZA POTREBE DOMA LUKAVCI	
vrsta načrta:		Tehnični prikaz	št. projekta: 121/2019
mesto gradnje:		Lukavci 1/12 k.o. 244 Lukavci	Oprema za gradnjo:
vsebina / naslov risbe:		O1 - omara čisto perilo	
odg. vodja projekta		ŠUŠEK Barbka, univ.dipl.inž.arh. A-1322	
merilo:		1:20	vrsta projektne dokumentacije: PZI
datum:		julij 2025	št. lista: 06


PREREZ B

## POGLED OD SPREDAJ

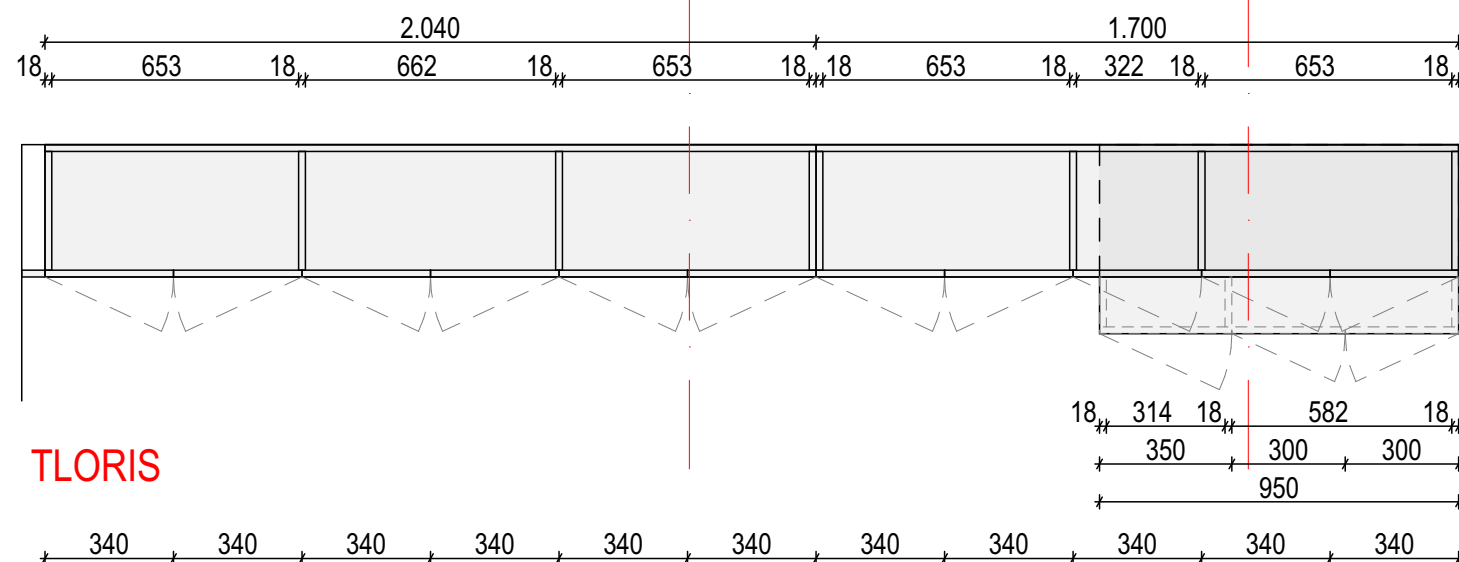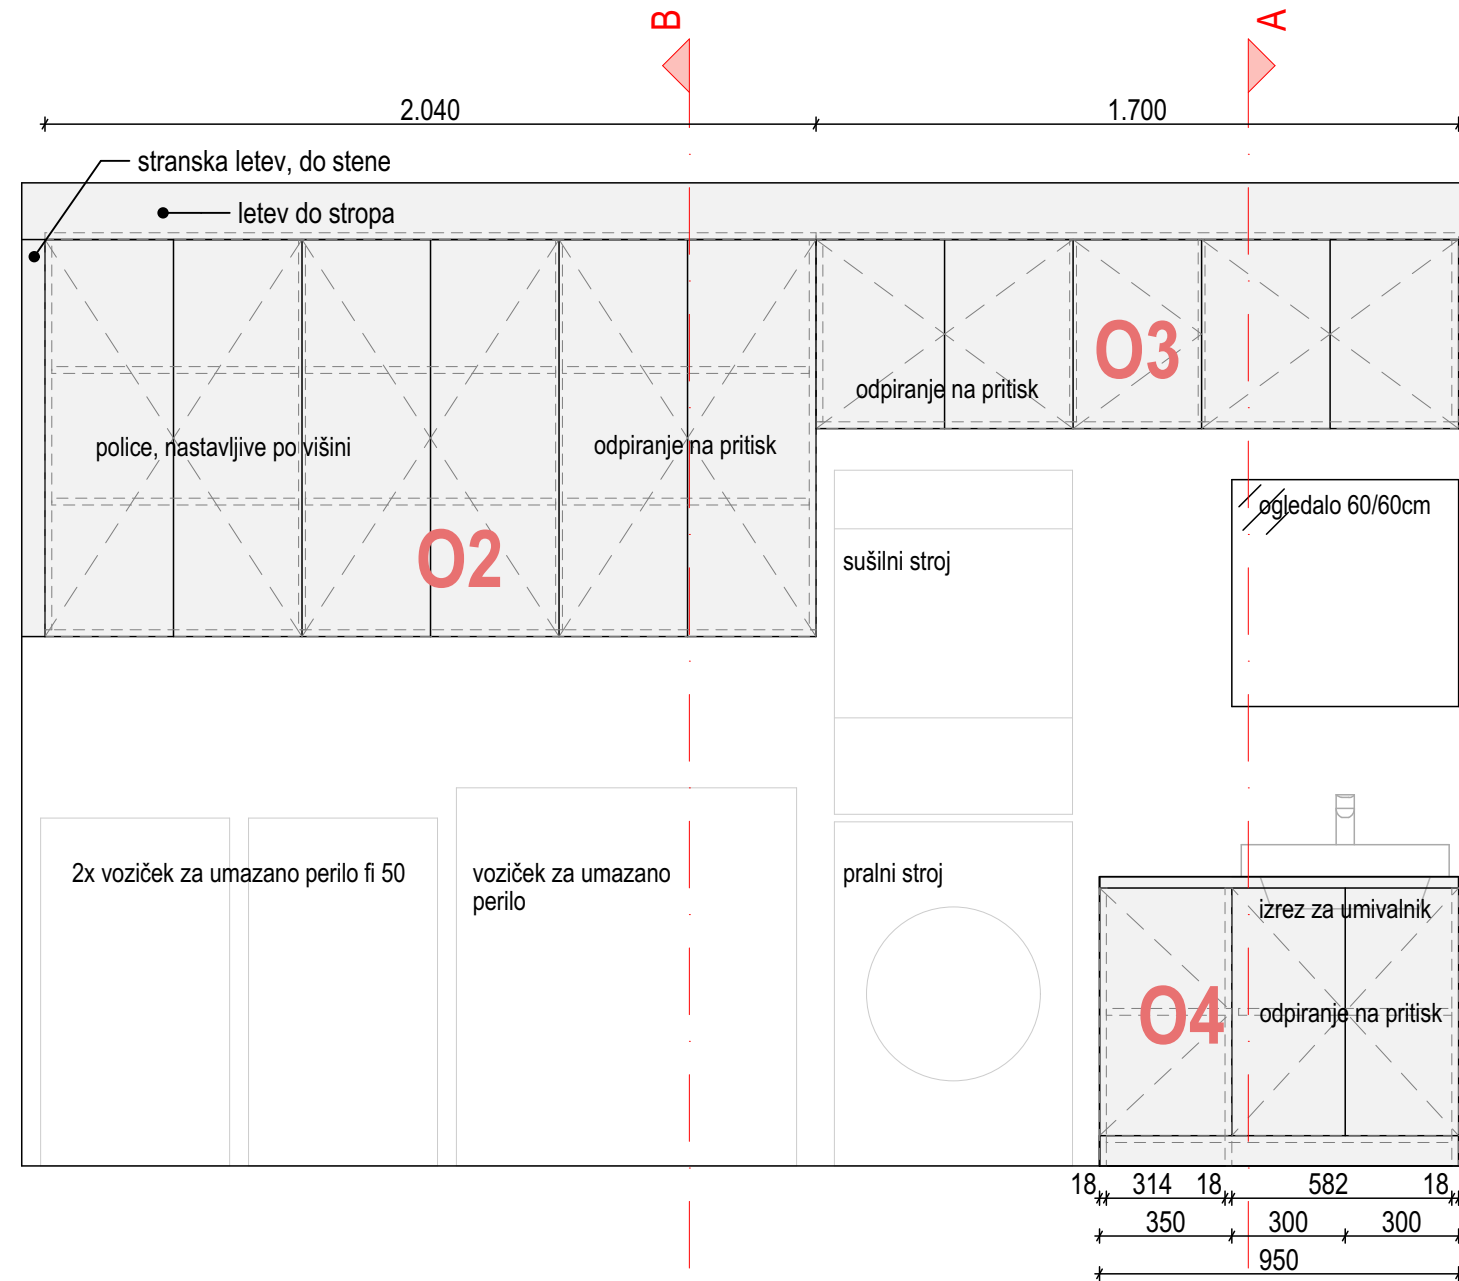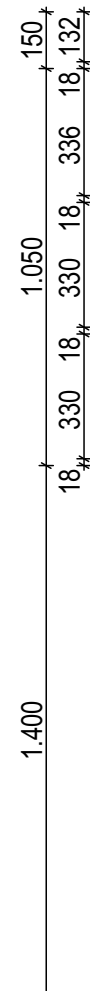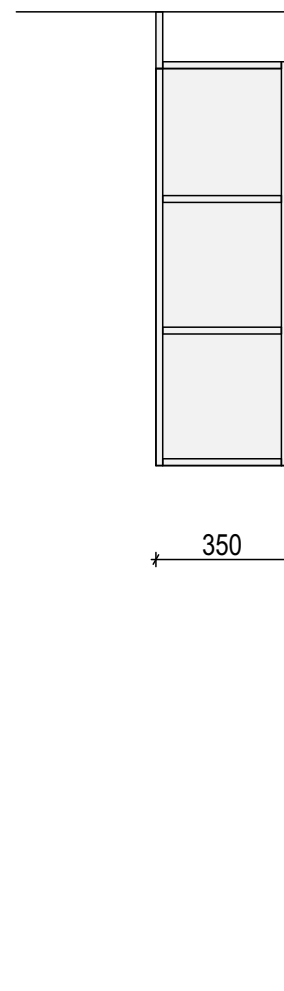




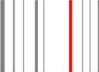
TLORIS

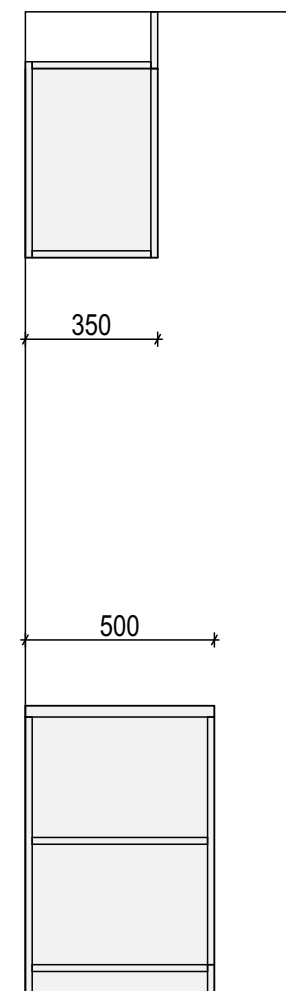**O2 - omara - pralnica**  
**O3 - omara - pralnica**  
**O4 - omara - pralnica**




PREREZ A

- |   |                                   |
|---|-----------------------------------|
|  | iveral + fundermax HPL 0756 siva  |
|  | iveral + fundermax HPL 0606 bela  |
|  | iveral + fundermax HPL 0171 breza |


 <div style="margin-left: 10px;">d.o.o.</div> <div style="margin-left: 10px;">(kreativna arhitektura)</div>				Razlagova ulica 34 SI-9000 Murska Sobota, tel.: 02 530 4433, fax: 02 530 4434 e-mail: info@arh42.si	
invenitor:					
<b>Dom Lukavci</b> <b>Lukavci 9</b> <b>9242 Križevci pri Ljutomeru</b>					
objekt:					
<b>REHABILITACIJSKI CENTER ZA POTREBE DOMA LUKAVCI</b>					
vrsta načrta:				Tehnični prikaz	
				št. projekta:	
				121/2019	
mesto gradnje:				Lukavci 1/12 k.o. 244 Lukavci	
				za gradnjo:	
				Oprema	
vsečina / naslov risbe:					
<b>02, 03, 04 - omare pralnica</b>					
odg. vodja projekta					
ŠUŠEK Barbka, univ.dipl.inž.arh. A-1322					
merilo:				vrsta projektne dokumentacije:	
1:20				PZI	
datum:				št. lista:	
julij 2025				07	




POGLED OD SPREDAJ

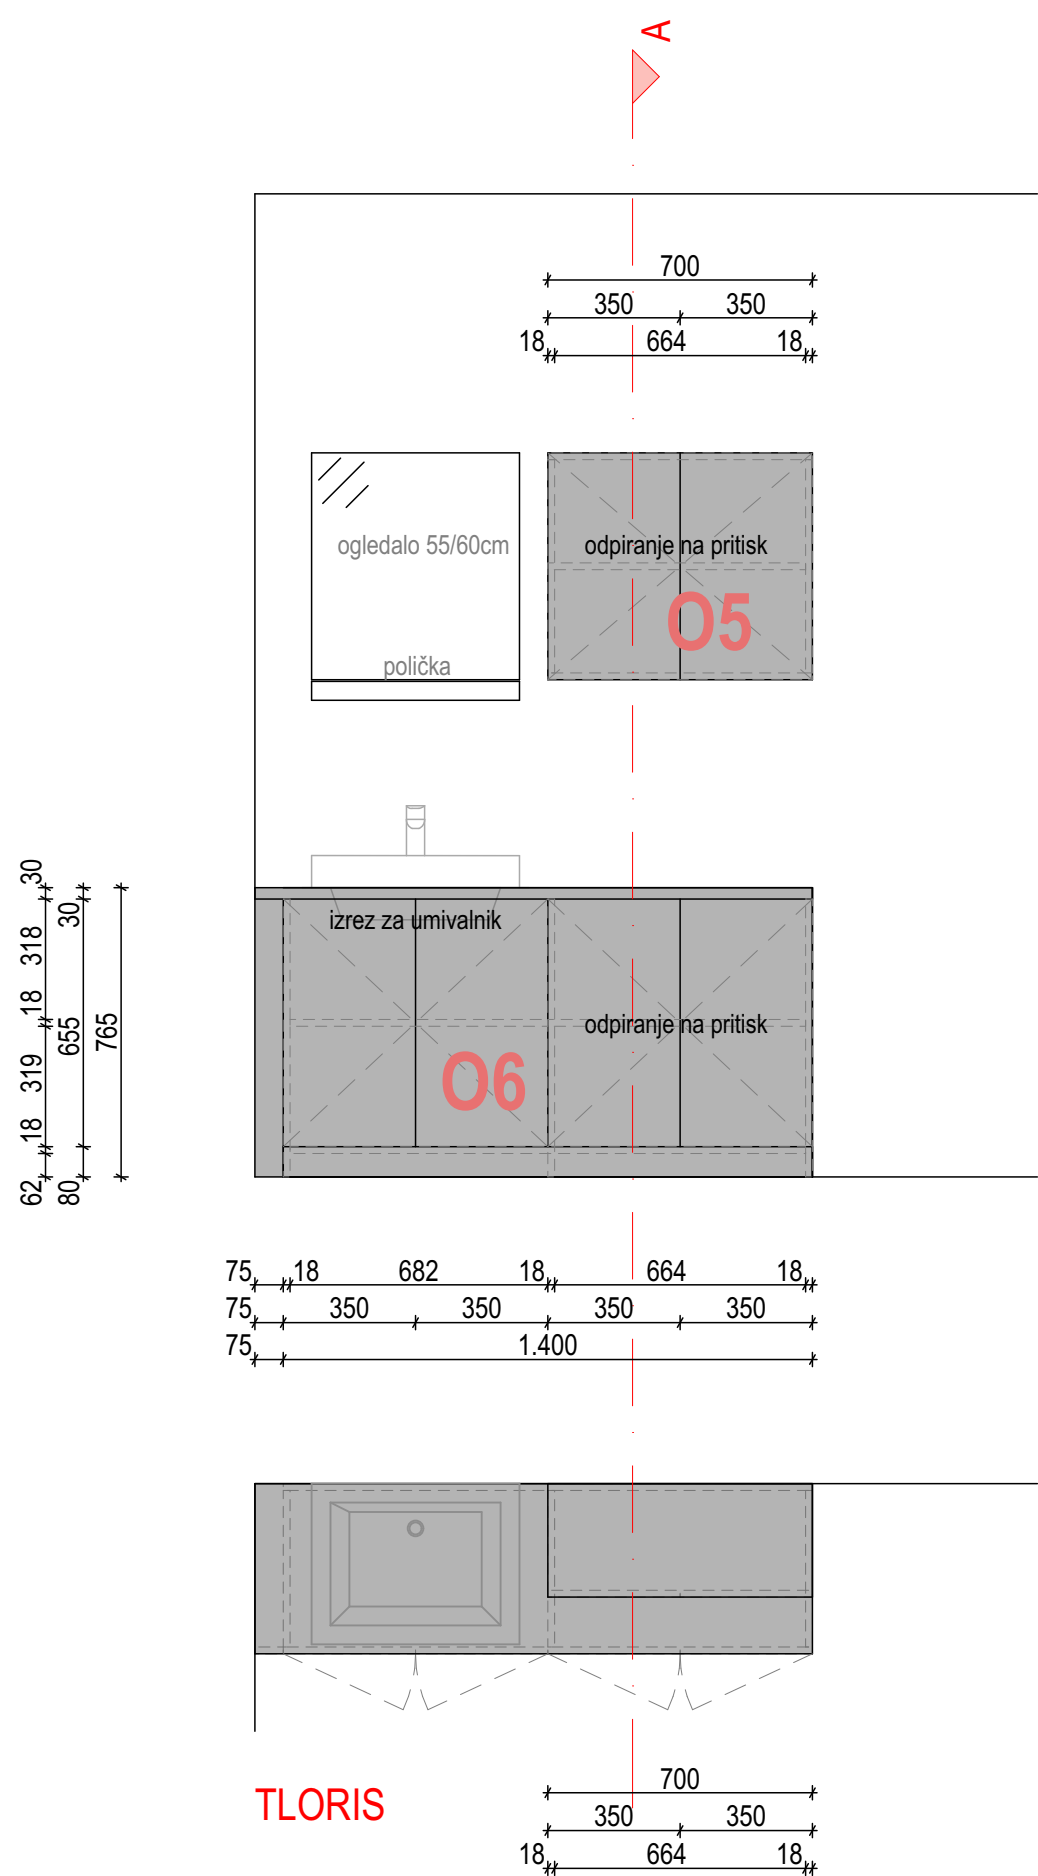

TLORIS

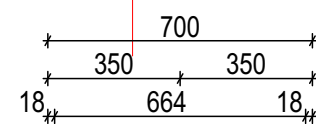

PREREZ A

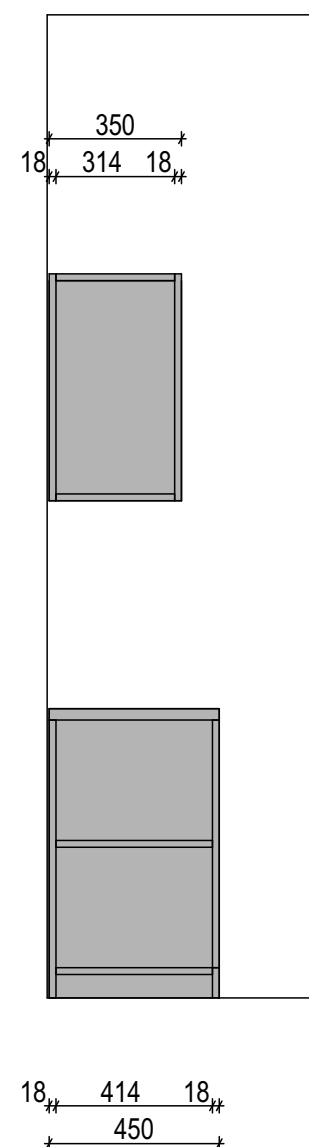

O5 - omara - prostor za osebje  
O6 - omara - prostor za osebje



- iveral + fundermax HPL 0756 siva
- iveral + fundermax HPL 0606 bela
- iveral + fundermax HPL 0171 breza

arh42 d.o.o. (kreativna arhitektura)		Razlagova ulica 34 SI-9000 Murska Sobota, tel.: 02 530 4433, fax: 02 530 4434 e-mail: info@arh42.si	
invenstitor:		Dom Lukavci Lukavci 9 9242 Križevci pri Ljutomeru	
objekt:		REHABILITACIJSKI CENTER ZA POTREBE DOMA LUKAVCI	
vrsta načrta:		Tehnični prikaz	št. projekta: 121/2019
mesto gradnje:		Lukavci 1/12 k.o. 244 Lukavci	Oprema
vsebina / naslov risbe:		O5, O6 - omara prostor za osebje	
odg. vodja projekta		ŠUŠEK Barbka, univ.dipl.inž.arh. A-1322	
merilo:		1:20	vrsta projektne dokumentacije: PZI
datum:		julij 2025	št. lista: 08

PREREZ A

## POGLED OD SPREDAJ

**P1 - poličnik - prostor za osebje**  
**O8 - predalnik - prostor za osebje**  
**M1 - pisalna miza**

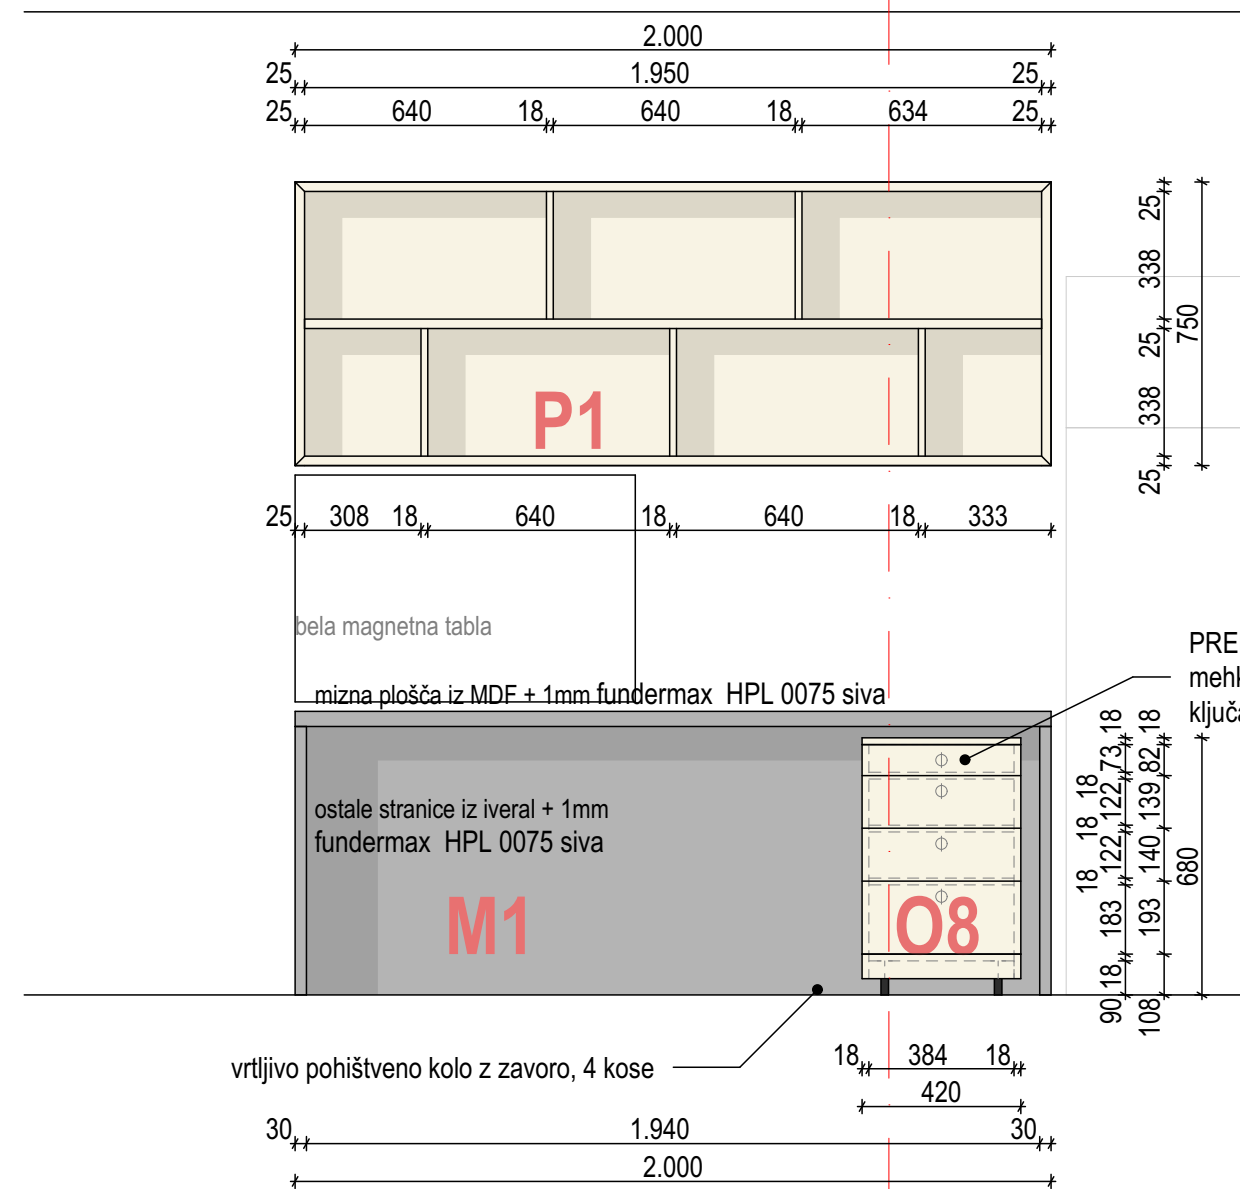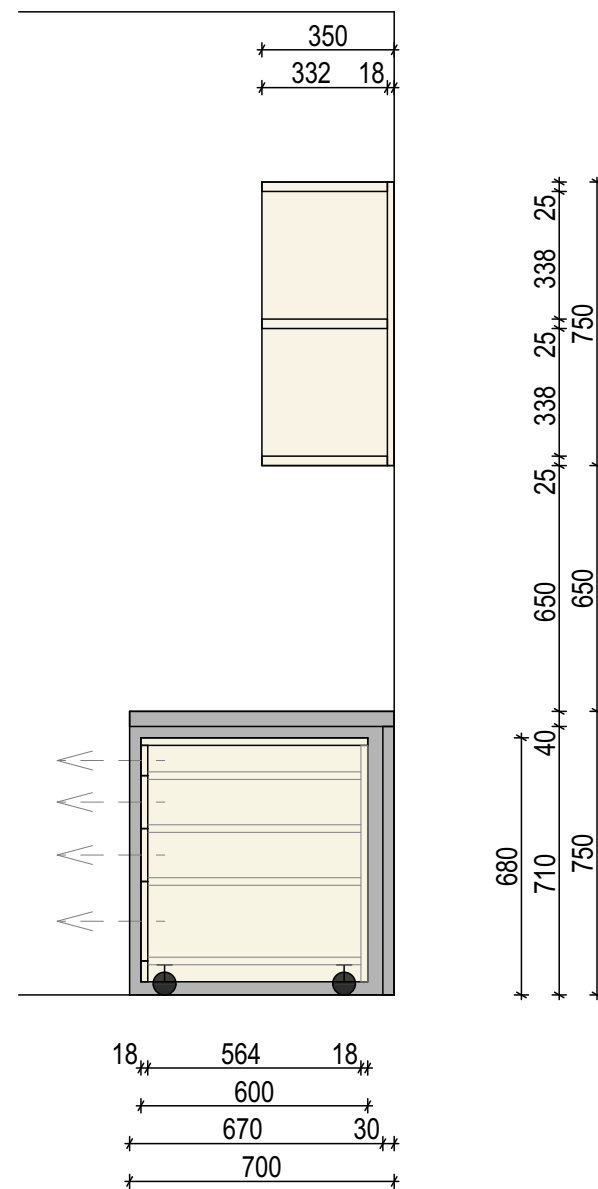

PREDAL: 520 mm, polni izvlek,  
— mehko zapiranje, na  
o ključavnico









vrtljivo pohištveno kolo z zavoro, 4 kose

PREDAL: 520 mm, polni  
izvlek, mehko zapiranje

Vrtljivo pohištveno kolo z zavoro, iz gume, kot npr. Kolo Ø60 Starman  
<https://www.starman.si/wp-content/uploads/2025/04/Pohištvena-in-industrijska-kolesa-2025.pdf>

**KOLO Ø60, 75mm**  
Z ZAVORO





 
 
Sifra	Naziv								
		mm	mm	mm	mm	mm	mm	mm	kg
<b>072503</b>	Kolo fi60mm z zavoro siv	60x42	85	32x32	42x42				50
<b>072505</b>	Kolo fi75mm z zavoro siv	75x47	104	32x32	42x42				50


**LASTNOSTI:**

- LASTNOSTI:**
- kovinska vrtljiva ploščica (obdelava: belo cinkana)
  - kotalna površina iz sintetične gume
  - PVC ohišje



TLORIS

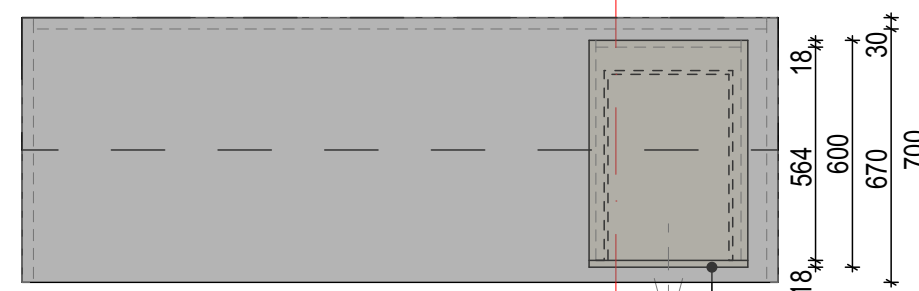

	iveral + fundermax HPL 0756 siva
	iveral + fundermax HPL 0606 bela
	iveral + fundermax HPL 0171 breza


		Razlagova ulica 34 SI-9000 Murska Sobota, tel.: 02 530 4433, fax: 02 530 4434 e-mail: info@arh42.si	
inženjor:			
<b>Dom Lukavci</b> <b>Lukavci 9</b> <b>9242 Križevci pri Ljutomeru</b>			
objekt: <b>REHABILITACIJSKI CENTER ZA POTREBE DOMA LUKAVCI</b>			
vrsta načrta: Tehnični prikaz		št. projekta: <b>121/2019</b>	
mesto gradnje: Lukavci 1/12 k.o. 244 Lukavci		za gradnjo: <b>Oprema</b>	
vsebina / naslov risbe: <b>P1, O8 - poličnik in predalnik - prostor za osebje</b> <b>M1 - pisalna miza - prostor za osebje</b>			
odg. vodja projekta: <b>ŠUŠEK Barbka, univ.dipl.inž.arh. A-1322</b>			
merilo: 1:20		vrsta projektne dokumentacije: <b>PZI</b>	
datum: julij 2025		št. lista: <b>09</b>	

POGLED OD SPREDAJ

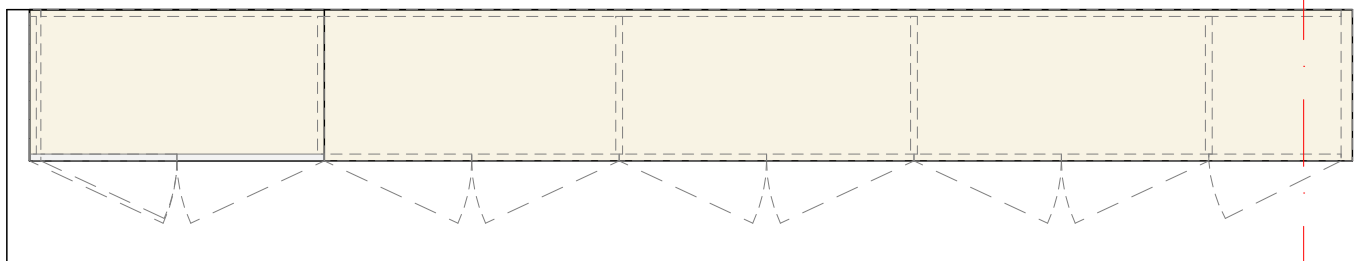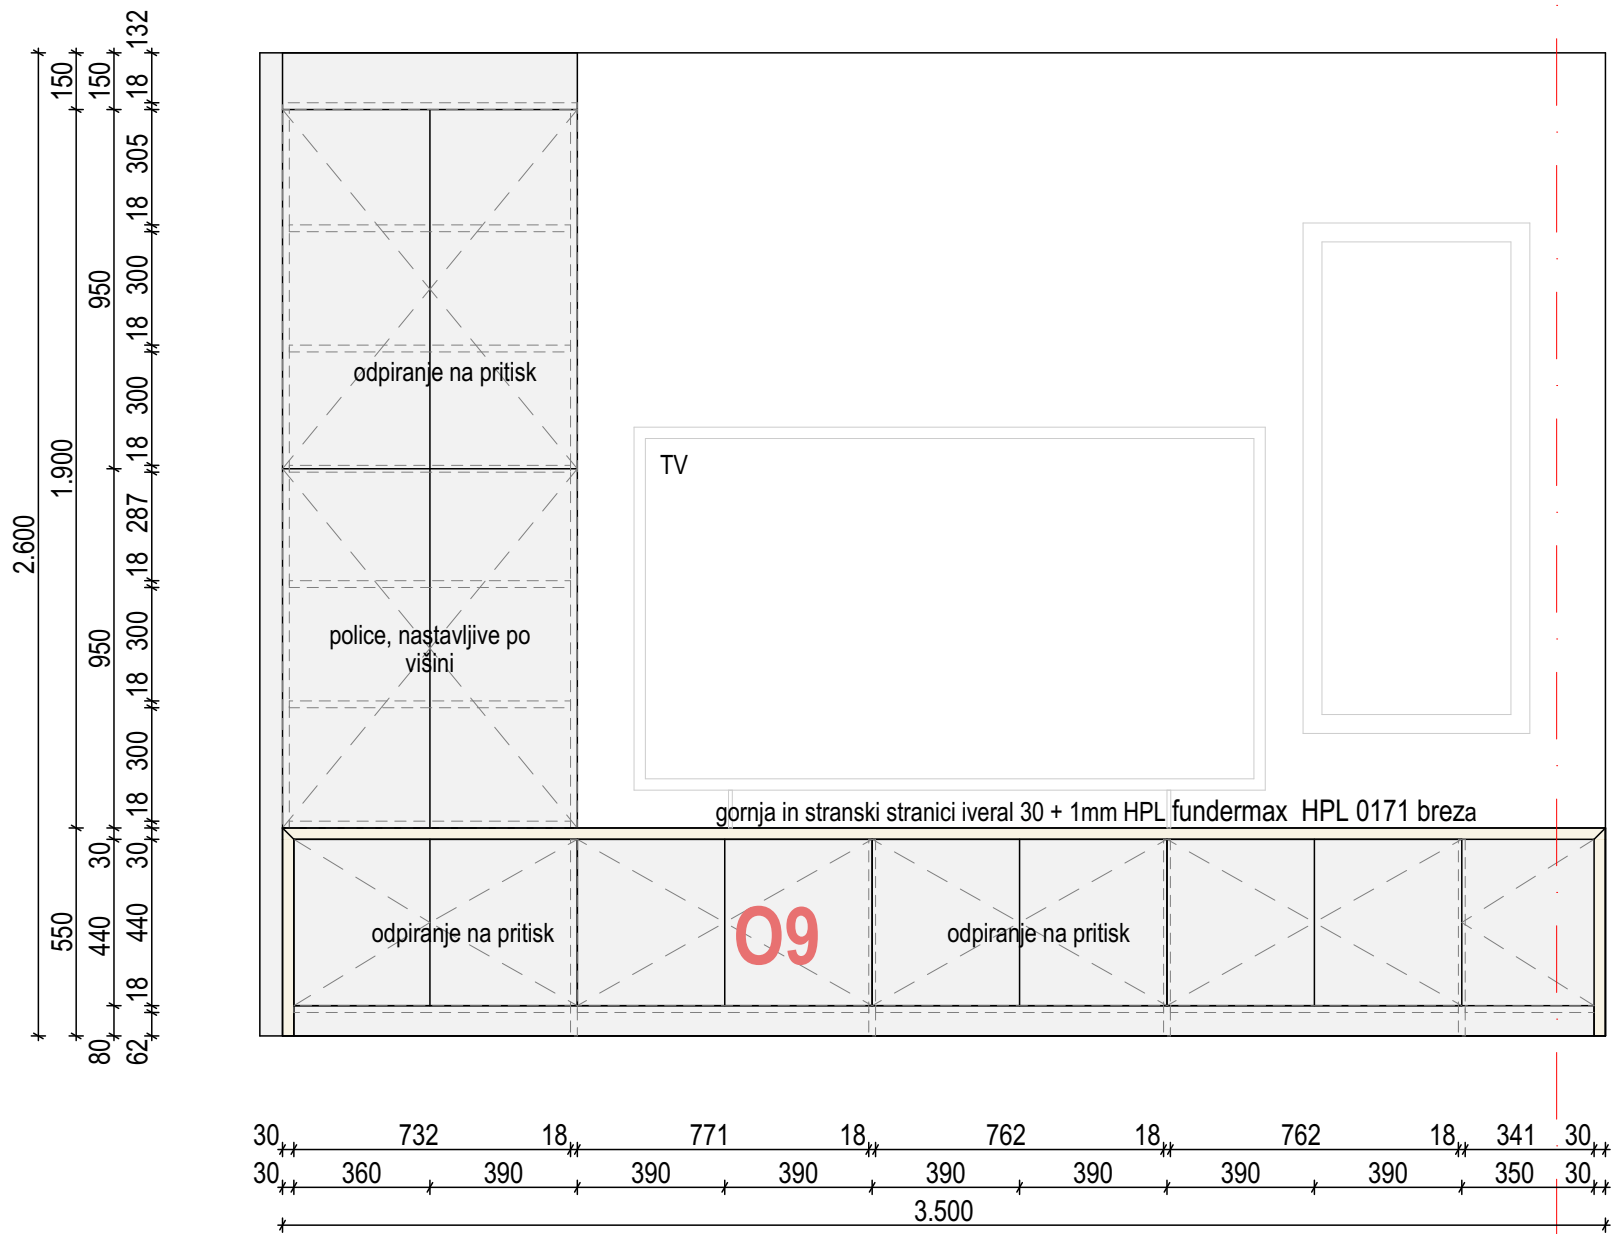

TLORIS

PREREZ A

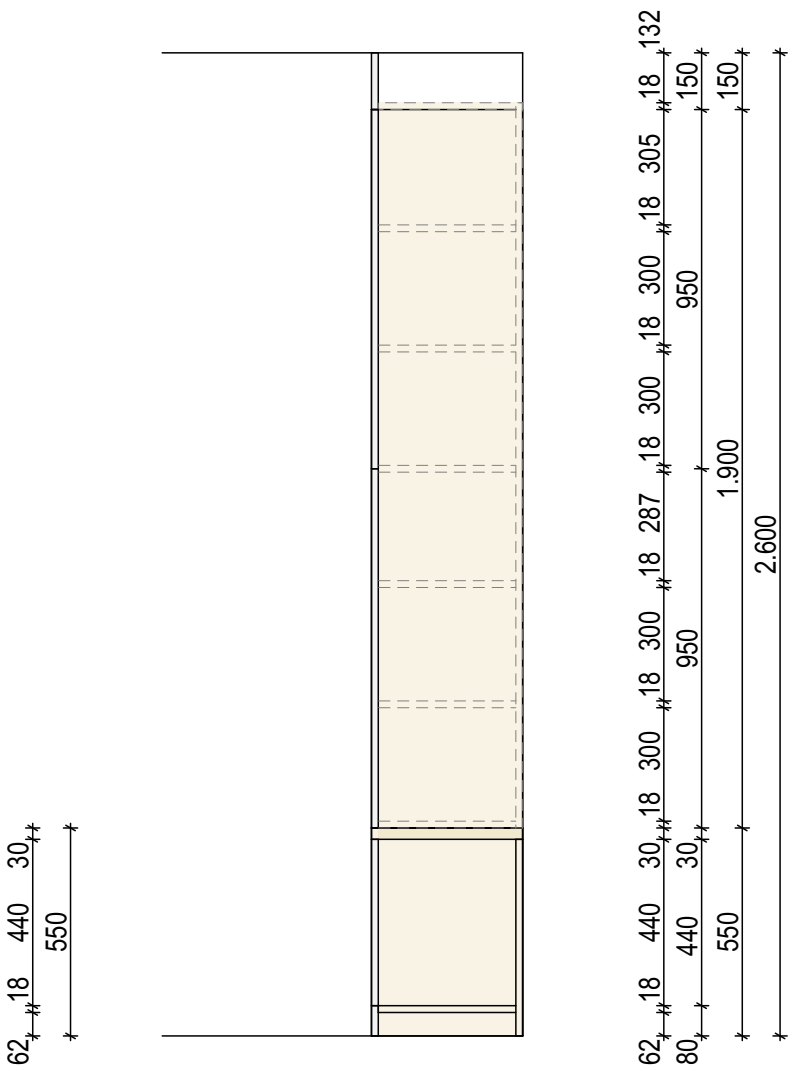

O9 - Omara za TV - A


- iveral + fundermax HPL 0756 siva
- iveral + fundermax HPL 0606 bela
- iveral + fundermax HPL 0171 breza

arh42 (kreativna arhitektura)		Razlagova ulica 34 SI-9000 Murska Sobota, tel.: 02 530 4433, fax: 02 530 4434 e-mail: info@arh42.si	
invenstitor:		Dom Lukavci Lukavci 9 9242 Križevci pri Ljutomeru	
objekt:		REHABILITACIJSKI CENTER ZA POTREBE DOMA LUKAVCI	
vrsta načrta:		Tehnični prikaz	št. projekta: 121/2019
mesto gradnje:		Lukavci 1/12 k.o. 244 Lukavci	za gradnjo: Oprema
vsebina / naslov risbe:		O9 - Omara za TV - A	
odg. vodja projekta		ŠUŠEK Barbka, univ.dipl.inž.arh. A-1322	
merilo:		1:20	vrsta projektne dokumentacije: PZI
datum:		julij 2025	št. lista: 10




## M2 - Klubska mizica

### POGLED OD SPREDAJ

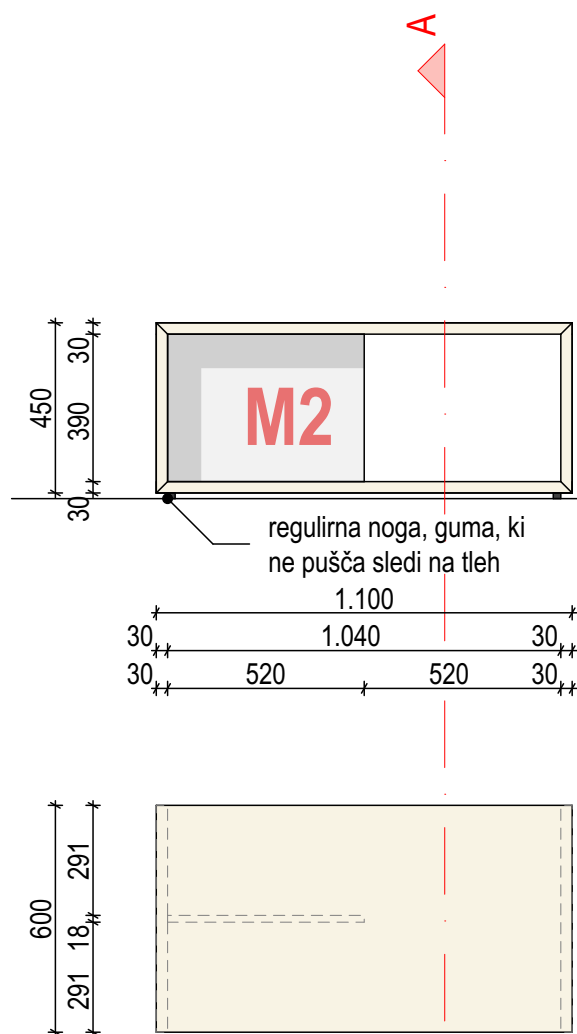

### PREREZ A


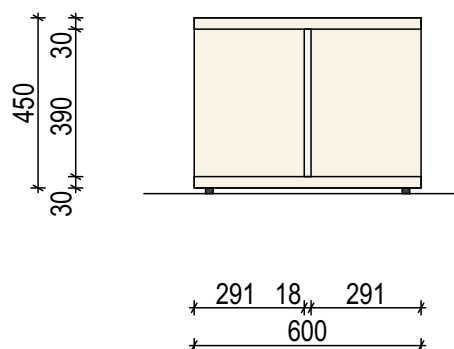


### TLORIS

- iveral + fundermax HPL 0756 siva
- iveral + fundermax HPL 0606 bela
- iveral + fundermax HPL 0171 breza

<b>arh42</b> d.o.o. (kreativna arhitektura)		Razlagova ulica 34 SI-9000 Murska Sobota, tel.: 02 530 4433, fax: 02 530 4434 e-mail: info@arh42.si	
invenstitor:		<b>Dom Lukavci</b> <b>Lukavci 9</b> <b>9242 Križevci pri Ljutomeru</b>	
objekt:		<b>REHABILITACIJSKI CENTER ZA POTREBE DOMA LUKAVCI</b>	
vrsta načrta:	Tehnični prikaz	št. projekta:	121/2019
mesto gradnje:	Lukavci 1/12 k.o. 244 Lukavci	za gradnjo:	Oprema
vsebina / naslov risbe:	<b>M2 - Klubska mizica</b>		
odg. vodja projekta	<b>ŠUŠEK Barbka, univ.dipl.inž.arh. A-1322</b>		
merilo:	1:20	vrsta projektne dokumentacije:	PZI
datum:	julij 2025	št. lista:	11

M3 - Jedilna miza

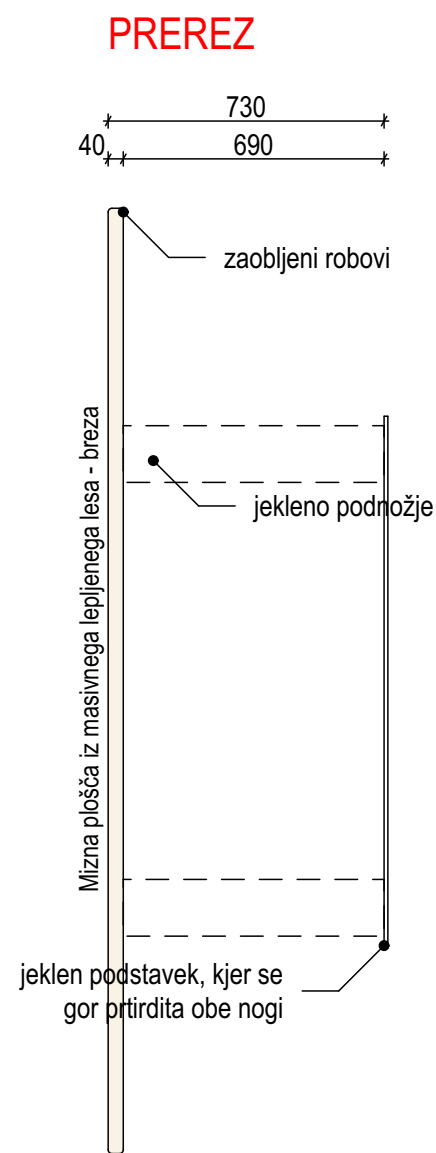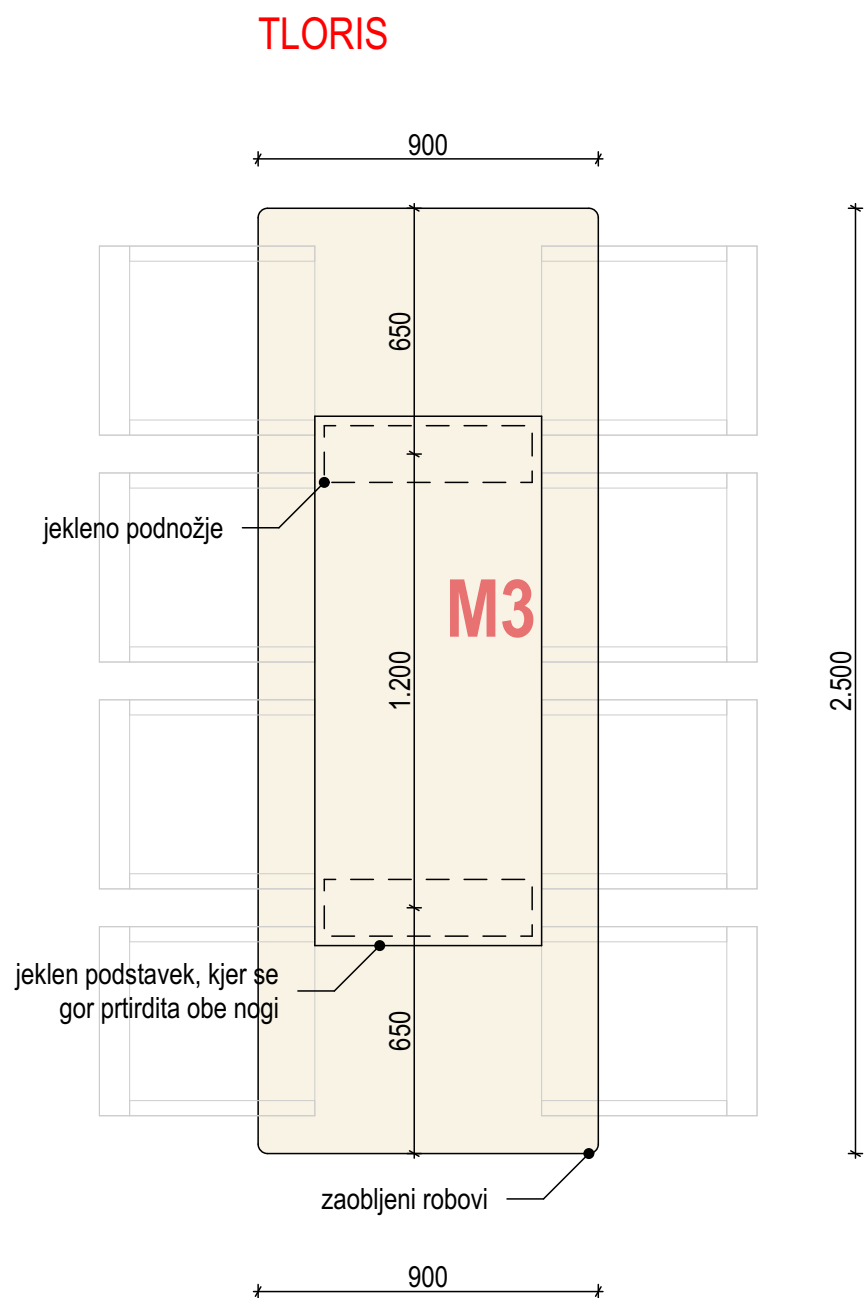


- iveral + fundermax HPL 0756 siva
- iveral + fundermax HPL 0606 bela
- iveral + fundermax HPL 0171 breza

Primeri jeklenega podstavka, na katerega se pritrdita obe nogi




Jekleno podnožje za jedilno mizo, kot npr. Noga za mizo SKY Starman  
<https://www.starman.si/wp-content/uploads/2025/01/Sistemi-miznih-podnozij-2025-1.pdf>

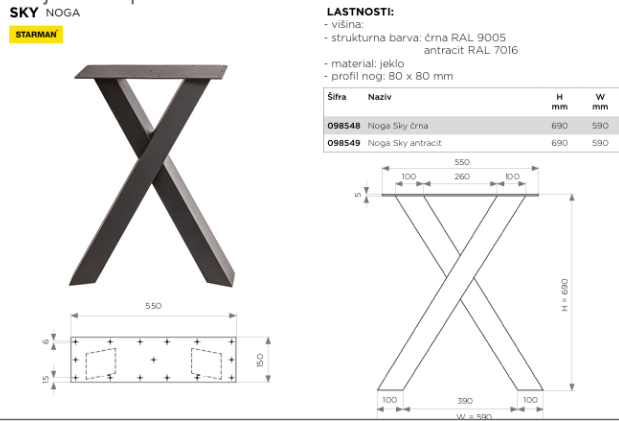



arh42 d.o.o. (kreativna arhitektura)		Razlagova ulica 34 SI-9000 Murska Sobota, tel.: 02 530 4433, fax: 02 530 4434 e-mail: info@arh42.si	
invenitor:		Dom Lukavci Lukavci 9 9242 Križevci pri Ljutomeru	
objekt:		REHABILITACIJSKI CENTER ZA POTREBE DOMA LUKAVCI	
vrsta načrta:		Tehnični prikaz	št. projekta: 121/2019
mesto gradnje:		Lukavci 1/12 k.o. 244 Lukavci	za gradnjo: Oprema
vsebina / naslov risbe:		M3 - jedilna miza	
odg. vodja projekta		ŠUŠEK Barbka, univ.dipl.inž.arh. A-1322	
merilo:		1:20	vrsta projektne dokumentacije: PZI
datum:		julij 2025	št. lista: 12

# M4 - Pisalna miza

## POGLED OD SPREDAJ

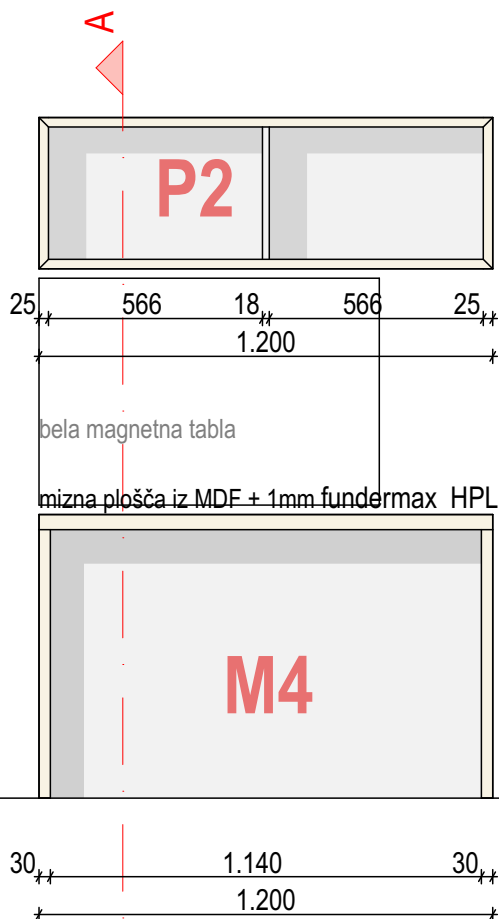

## PREREZ A

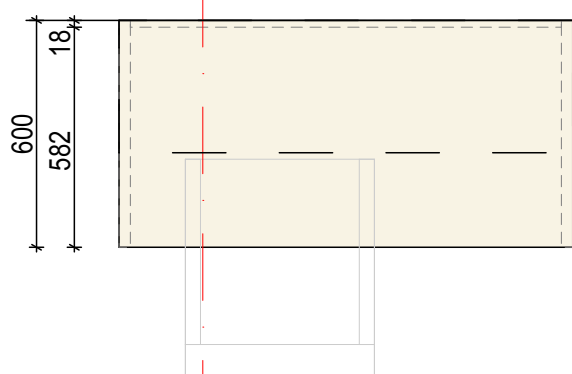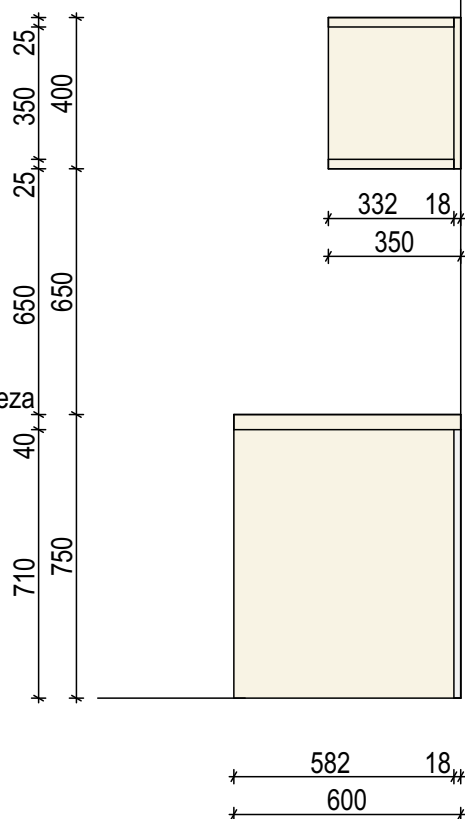


## TLORIS

- iveral + fundermax HPL 0756 siva
- iveral + fundermax HPL 0606 bela
- iveral + fundermax HPL 0171 breza

arh42

d.o.o.

(kreativna arhitektura)

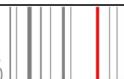

Razlagova ulica 34  
SI-9000 Murska Sobota,  
tel.: 02 530 4433, fax: 02 530 4434  
e-mail: info@arh42.si

invenstitor:

**Dom Lukavci**  
**Lukavci 9**  
**9242 Križevci pri Ljutomeru**

objekt:

**REHABILITACIJSKI CENTER ZA POTREBE DOMA LUKAVCI**

vrsta načrta:

**Tehnični prikaz**

št. projekta:

**121/2019**

mesto gradnje:

**Lukavci 1/12**  
**k.o. 244 Lukavci**

za gradnjo:

**Oprema**

vsebina / naslov risbe:

**M4 - pisalna miza**

odg. vodja projekta

**ŠUŠEK Barbka, univ.dipl.inž.arh. A-1322**

merilo:

**1:20**

vrsta projektne dokumentacije:

**PZI**

datum:





**julij 2025**




št. lista:

**13**

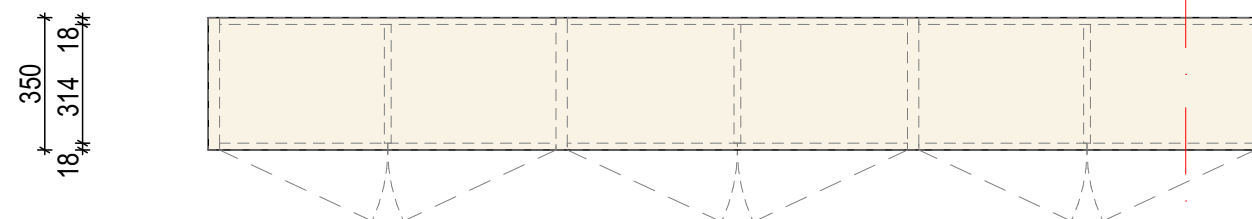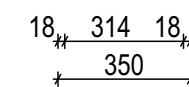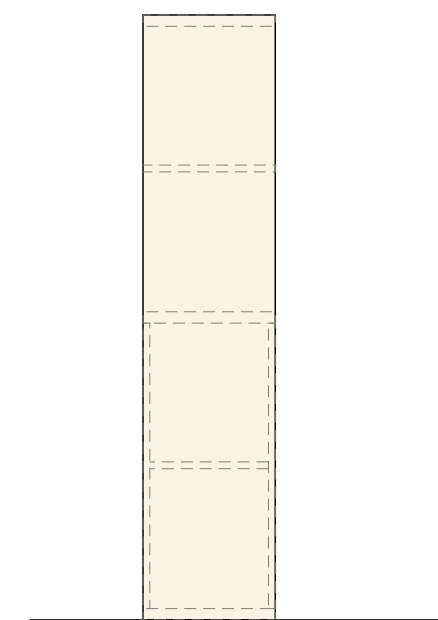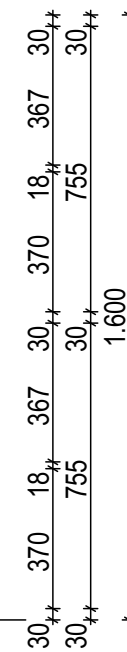


PREEREZ A



	iveral + fundermax HPL 0756 siva
	iveral + fundermax HPL 0606 bela
	iveral + fundermax HPL 0171 breza

KA - Kuhinja - dnevno bivalni prostor A

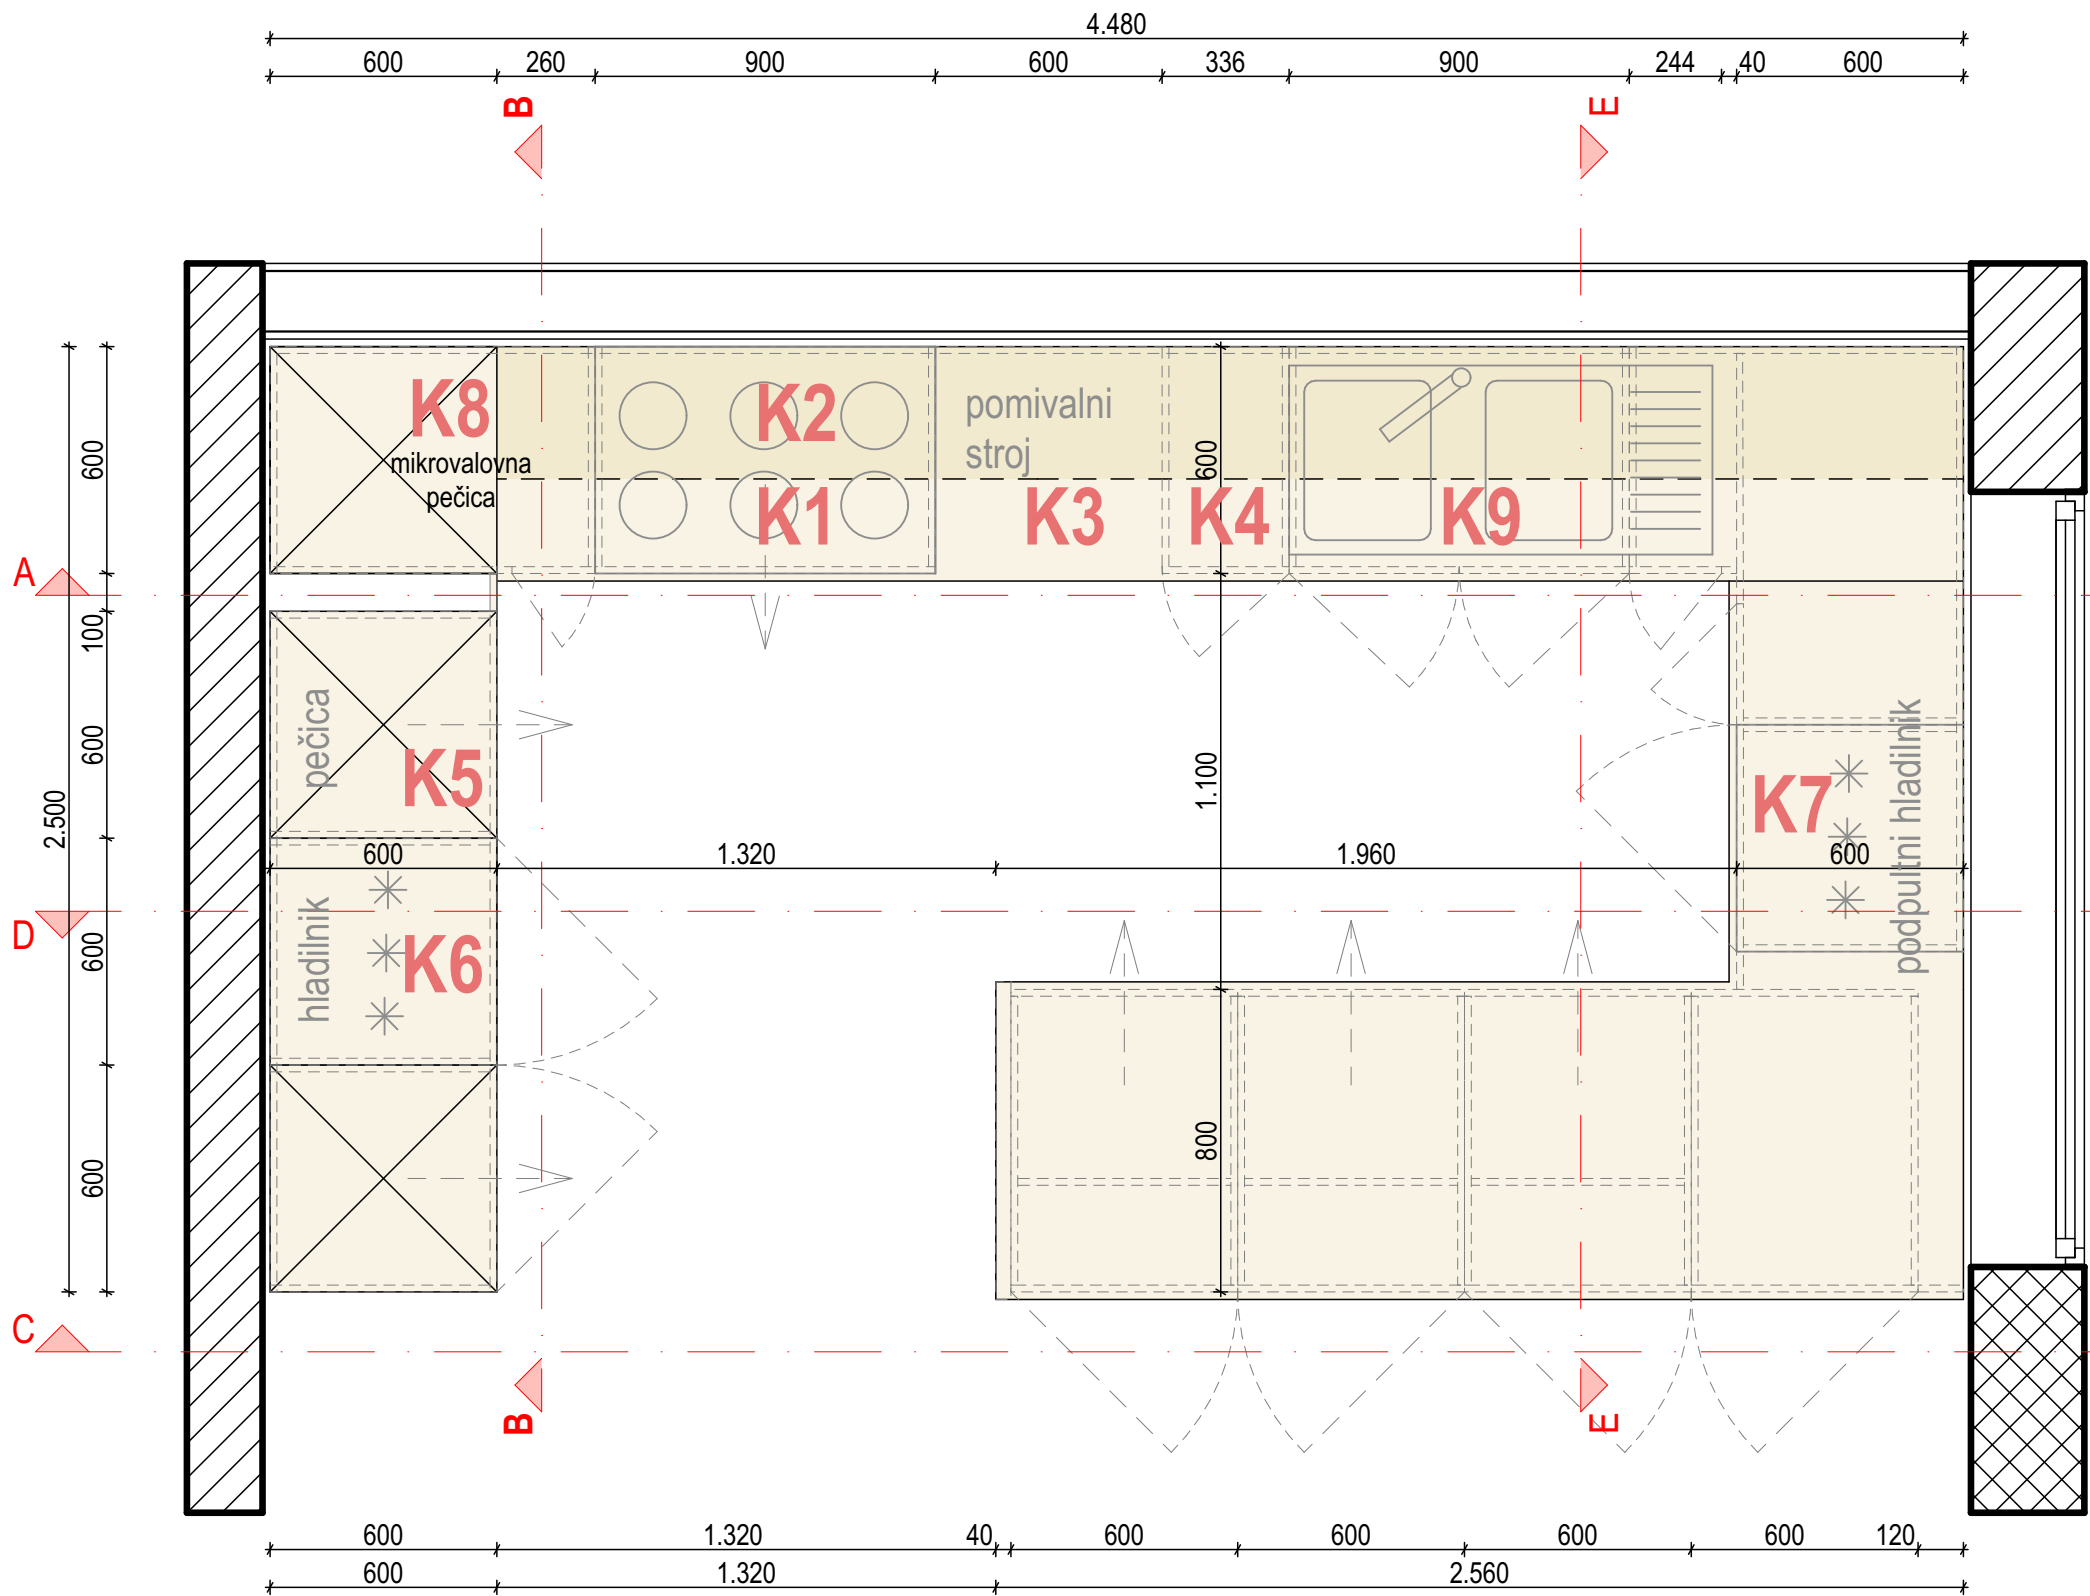

TLORIS CELOTNE KUHINJE


- iveral + fundermax HPL 0756 siva
- iveral + fundermax HPL 0606 bela
- iveral + fundermax HPL 0171 breza

arh42

d.o.o.


(kreativna arhitektura)

# KUHINJA POGLED A

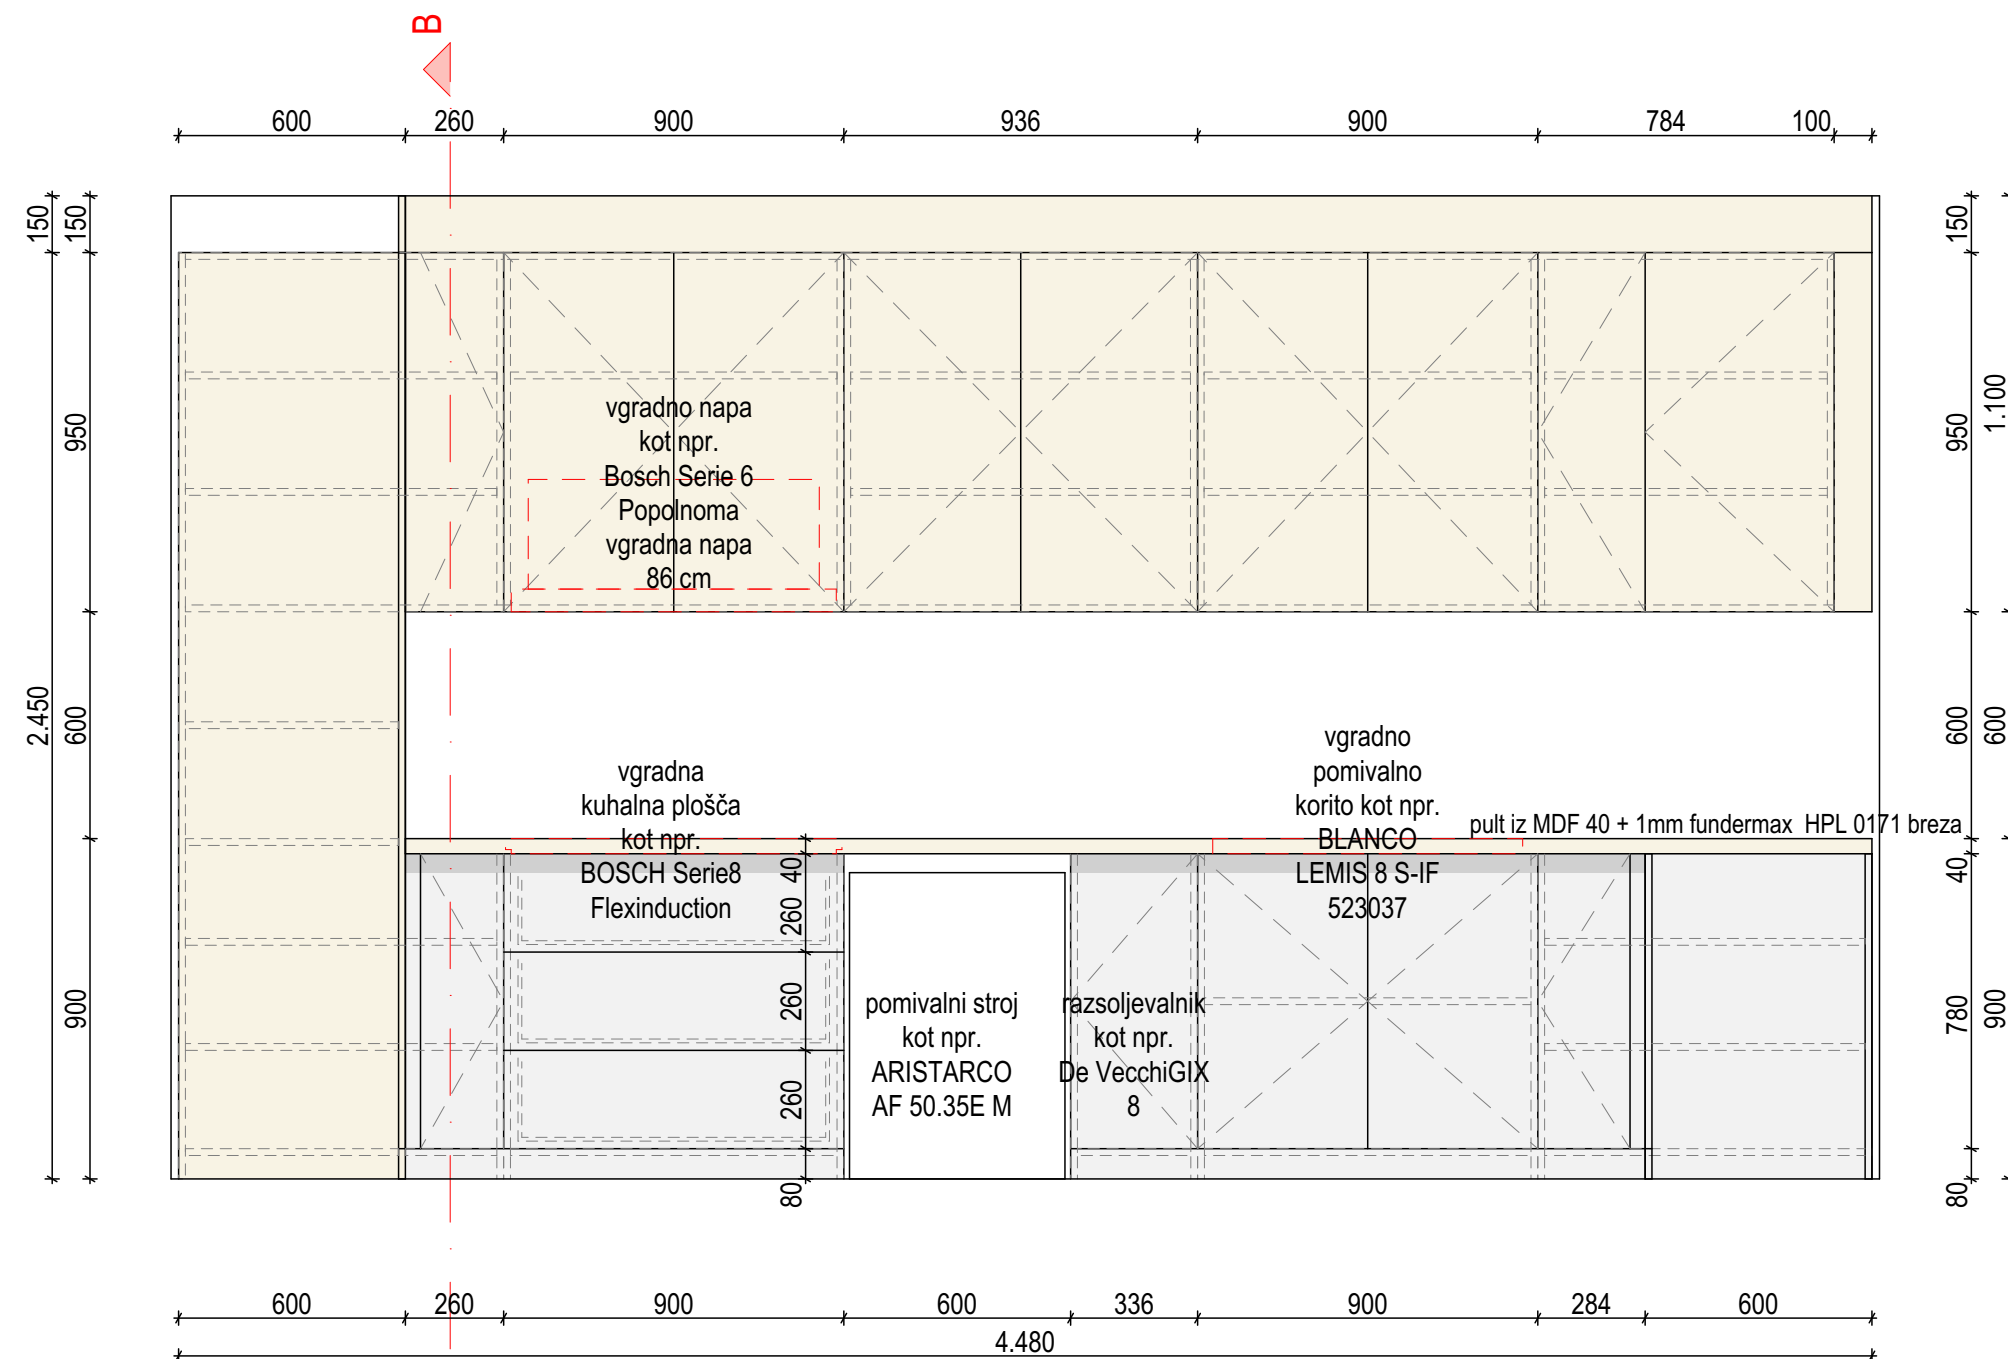


# KUHINJA POGLED B

# KA - Kuhinja - dnevno bivalni prostor A

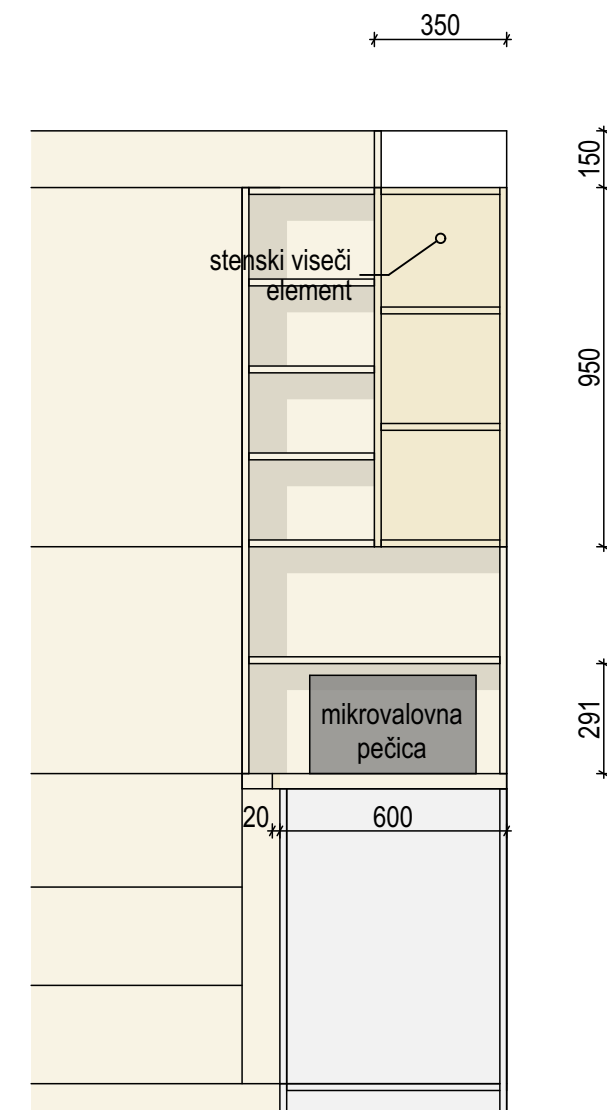

- iveral + fundermax HPL 0756 siva
- iveral + fundermax HPL 0606 bela
- iveral + fundermax HPL 0171 breza


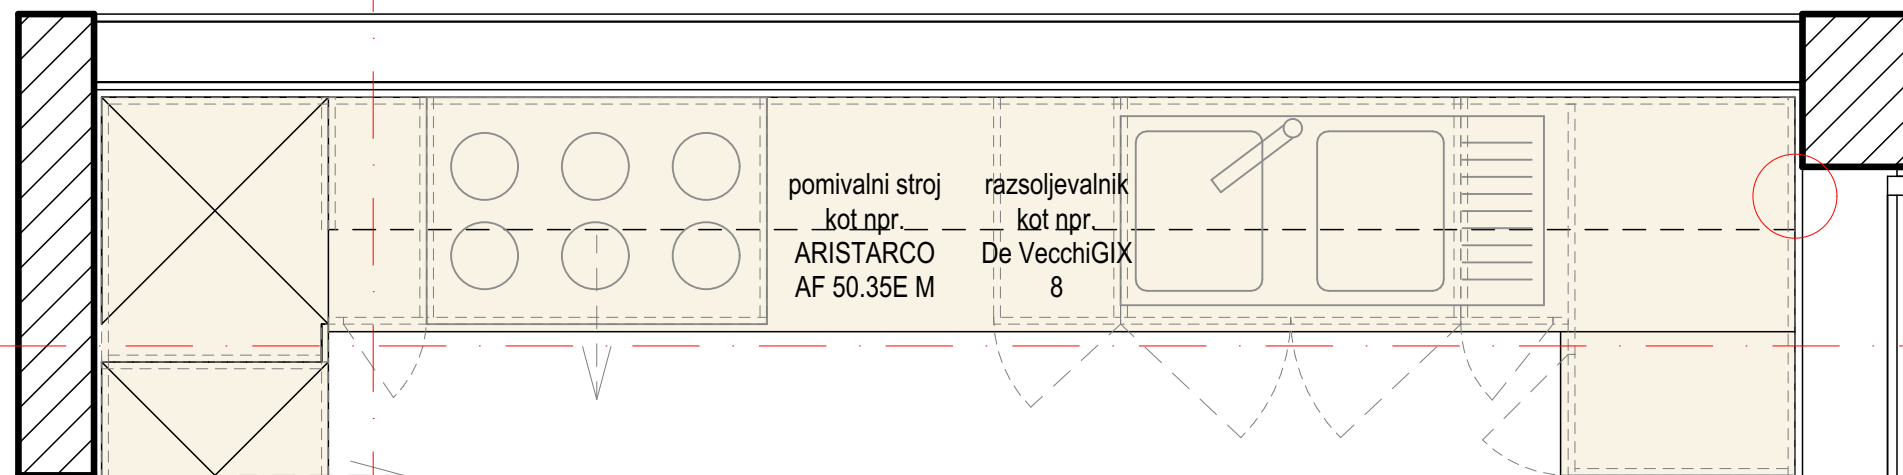


TLORIS

<b>arh42</b> d.o.o. (kreativna arhitektura)		Razlagova ulica 34 SI-9000 Murska Sobota, tel.: 02 530 4433, fax: 02 530 4434 e-mail: info@arh42.si	
invenitor:		<b>Dom Lukavci</b> <b>Lukavci 9</b> <b>9242 Križevci pri Ljutomeru</b>	
objekt:		<b>REHABILITACIJSKI CENTER ZA POTREBE DOMA LUKAVCI</b>	
vrsta načrta:	Tehnični prikaz	št. projekta:	121/2019
mesto gradnje:	Lukavci 1/12 k.o. 244 Lukavci	za gradnjo:	Oprema
vsebina / naslov risbe:		<b>KA - Kuhinja - dnevno bivalni prostor A</b>	
odg. vodja projekta		<b>ŠUŠEK Barbka, univ.dipl.inž.arh.</b> A-1322	
merilo:	1:20	vrsta projektne dokumentacije:	PZI
datum:	julij 2025	št. lista:	16




# KUHINJA POGLED B

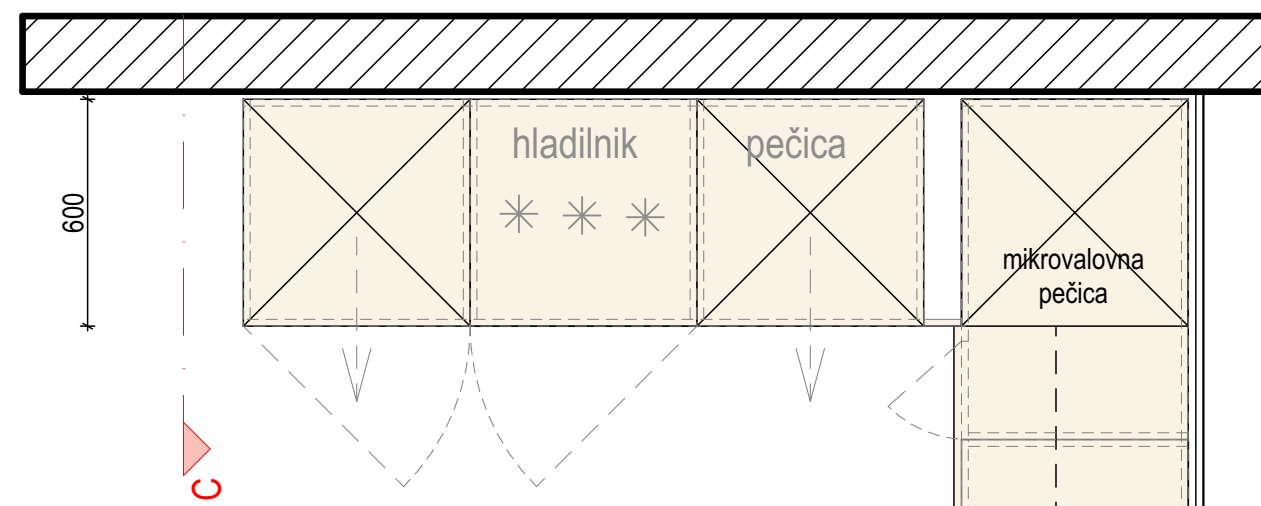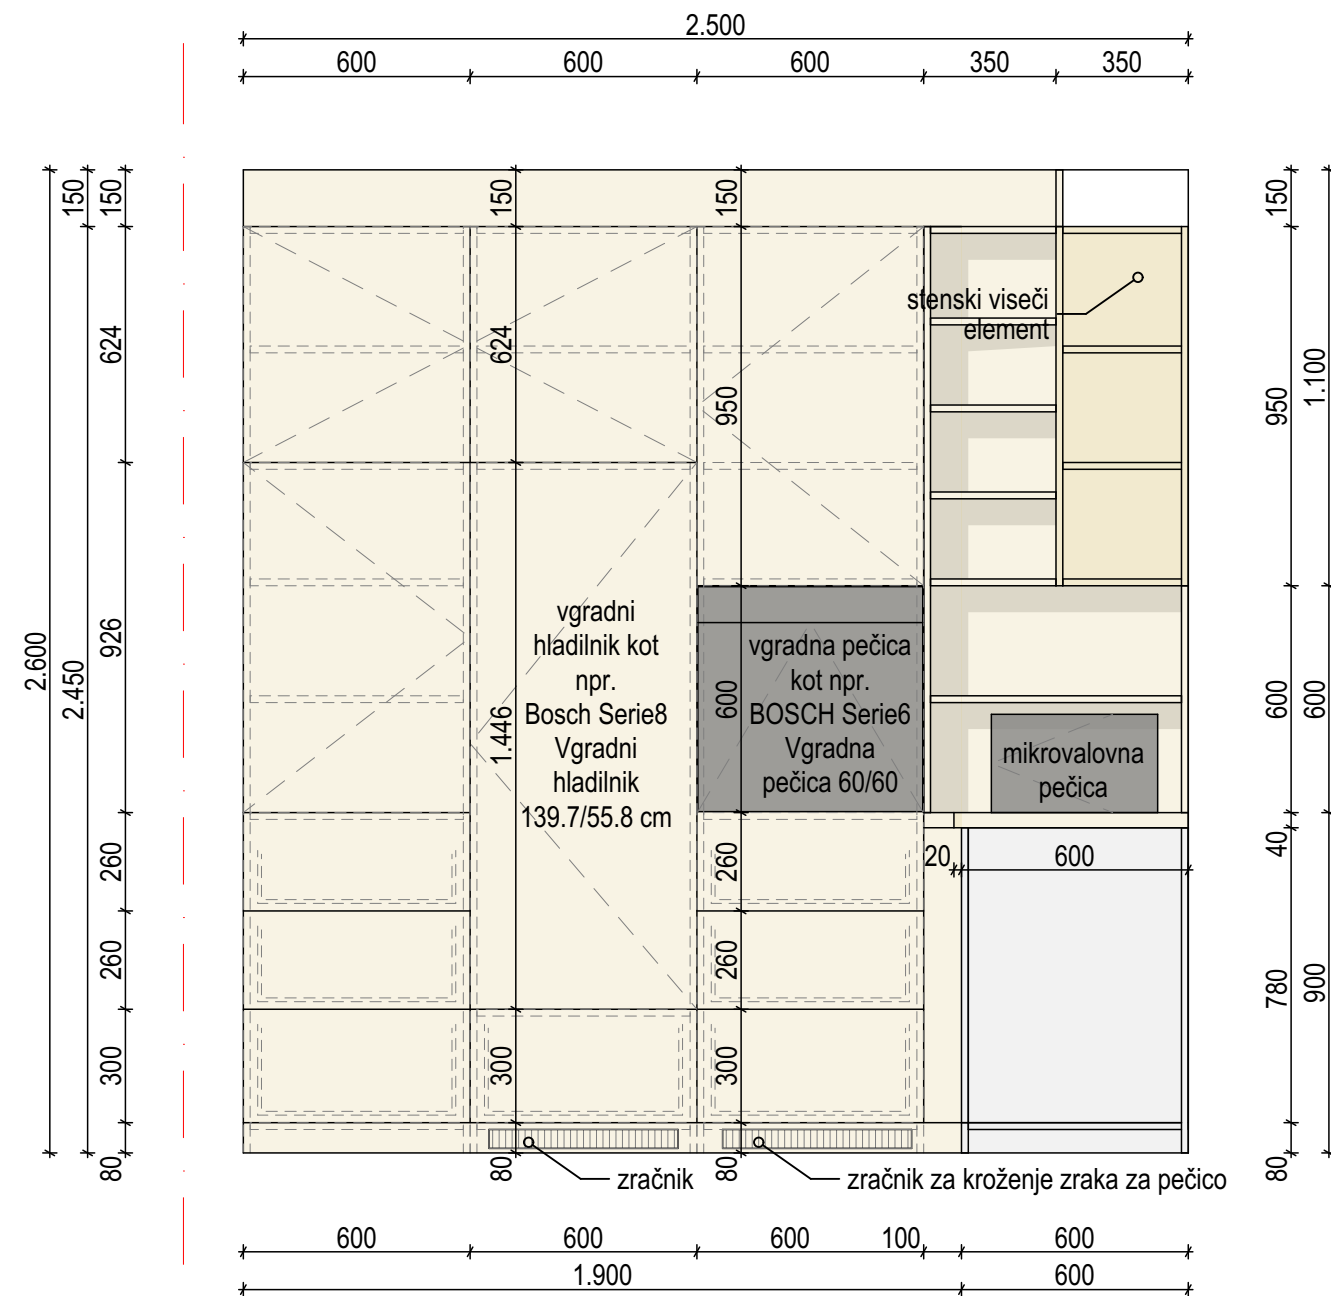

TLORIS


# KUHINJA POGLED C

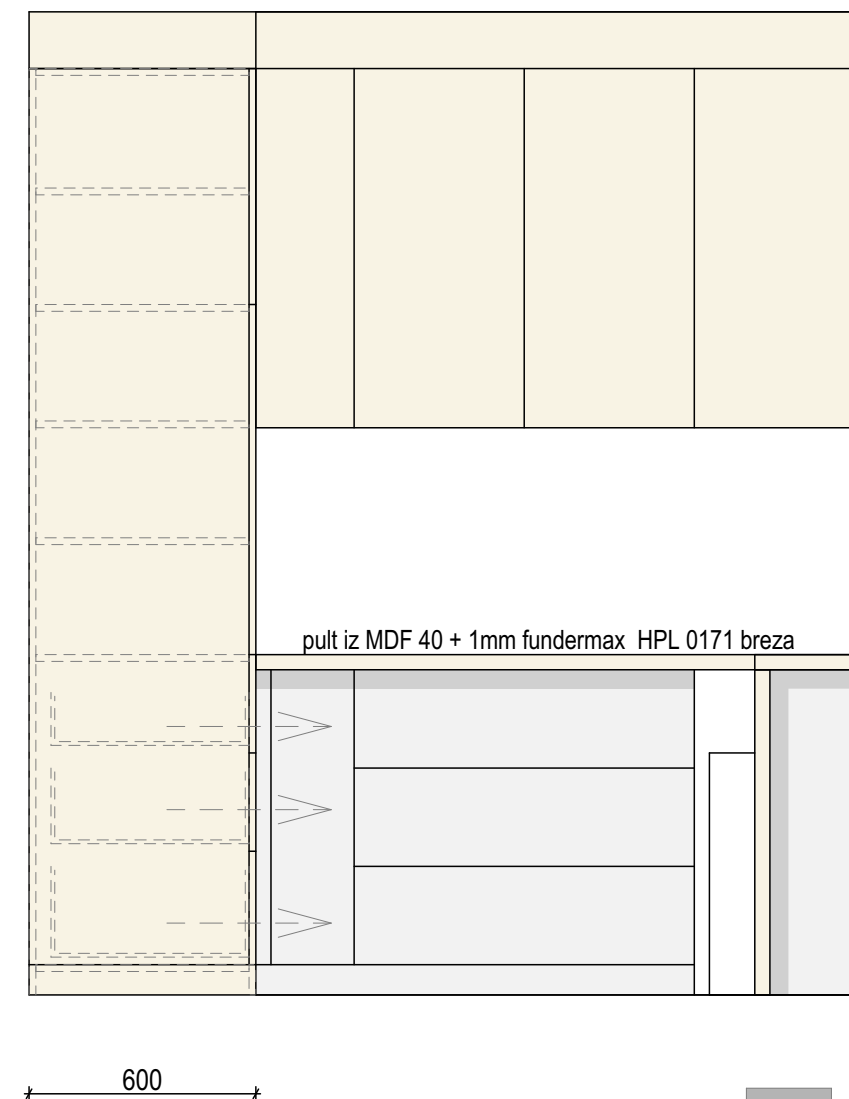



- iveral + fundermax HPL 0756 siva
- iveral + fundermax HPL 0606 bela
- iveral + fundermax HPL 0171 breza

<b>arh42</b> d.o.o. (kreativna arhitektura)		Razlagova ulica 34 SI-9000 Murska Sobota, tel.: 02 530 4433, fax: 02 530 4434 e-mail: info@arh42.si	
invenstitor:		<b>Dom Lukavci</b> <b>Lukavci 9</b> <b>9242 Križevci pri Ljutomeru</b>	
objekt:		<b>REHABILITACIJSKI CENTER ZA POTREBE DOMA LUKAVCI</b>	
vrsta načrta:		Tehnični prikaz	št. projekta: <b>121/2019</b>
mesto gradnje:		Lukavci 1/12 k.o. 244 Lukavci	za gradnjo: <b>Oprema</b>
vsebina / naslov risbe:		<b>KA - Kuhinja - dnevno bivalni prostor A</b>	
odg. vodja projekta		<b>ŠUŠEK Barbka, univ.dipl.inž.arh. A-1322</b>	
merilo:		1:20	vrsta projektne dokumentacije: <b>PZI</b>
datum:		julij 2025	št. lista: <b>17</b>

KUHINJA POGLED C - OTOK

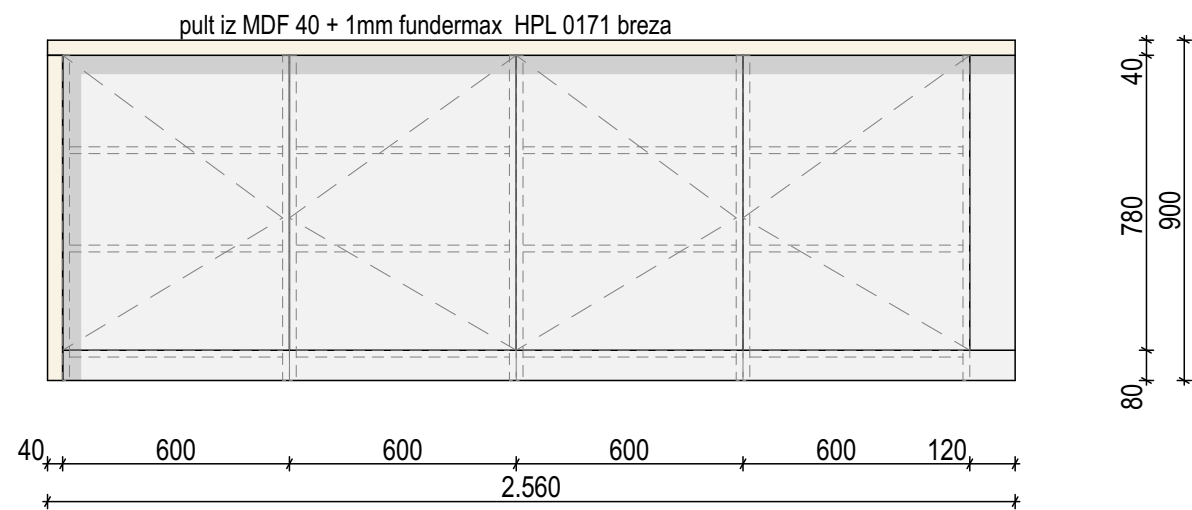

KUHINJA POGLED D - OTOK

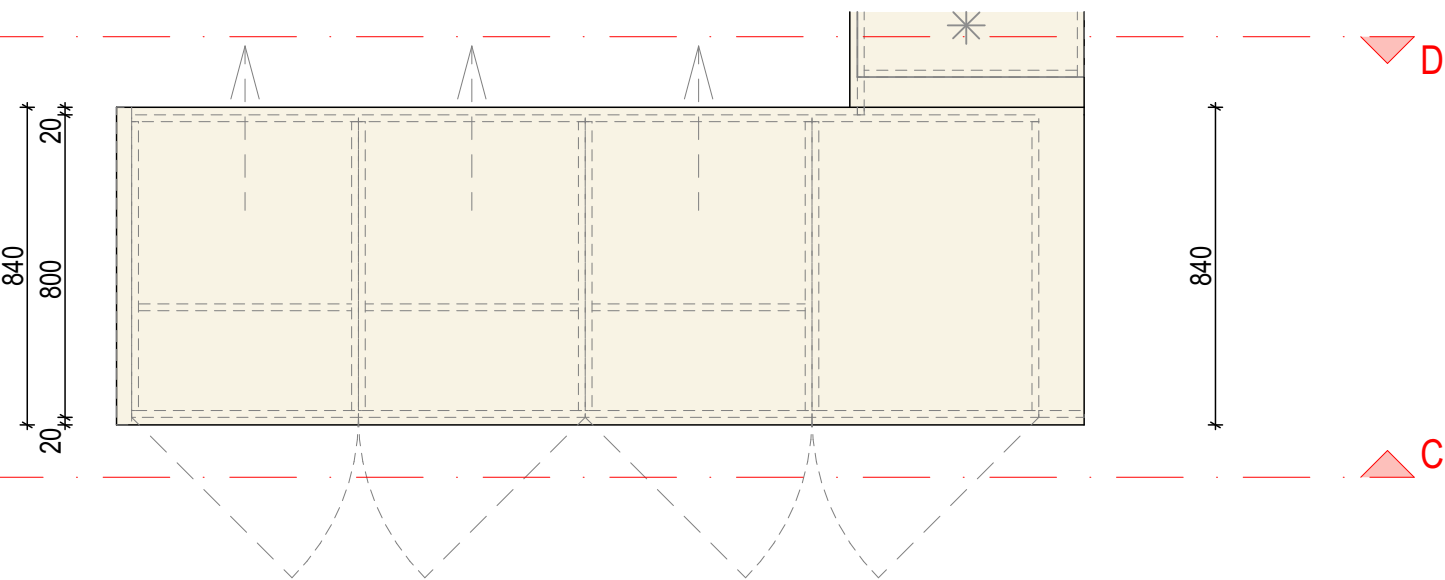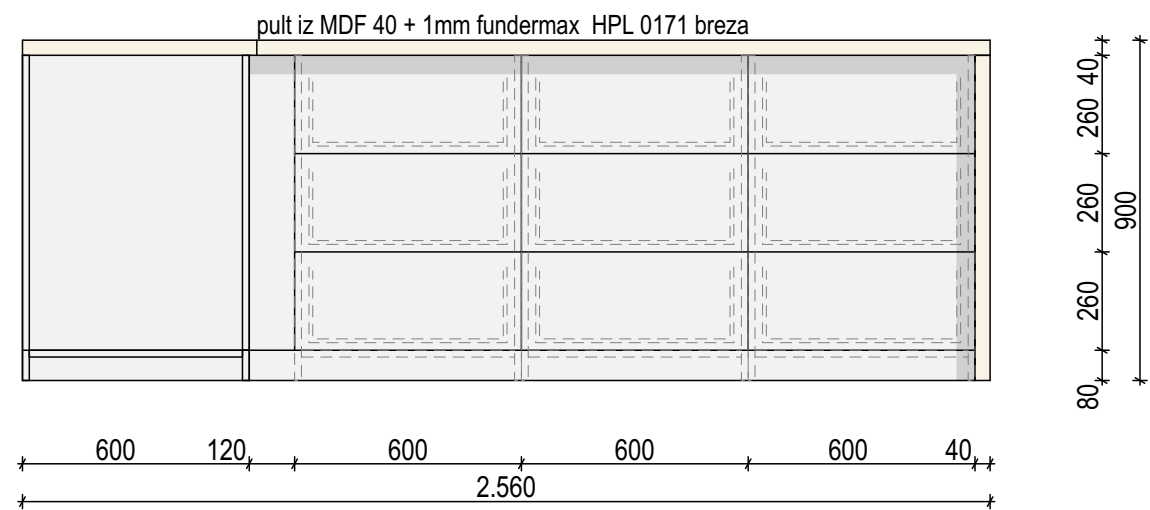


TLORIS

KA - Kuhinja - dnevno bivalni prostor A

- iveral + fundermax HPL 0756 siva
- iveral + fundermax HPL 0606 bela
- iveral + fundermax HPL 0171 breza

arh42 d.o.o. (kreativna arhitektura)		Razlagova ulica 34 SI-9000 Murska Sobota, tel.: 02 530 4433, fax: 02 530 4434 e-mail: info@arh42.si	
invenstitor:		Dom Lukavci Lukavci 9 9242 Križevci pri Ljutomeru	
objekt:		REHABILITACIJSKI CENTER ZA POTREBE DOMA LUKAVCI	
vrsta načrta:		Tehnični prikaz	št. projekta: 121/2019
mesto gradnje:		Lukavci 1/12 k.o. 244 Lukavci	Oprema za gradnjo:
vsebina / naslov risbe:		KA - Kuhinja - dnevno bivalni prostor A	
odg. vodja projekta		ŠUŠEK Barbka, univ.dipl.inž.arh. A-1322	
merilo:		1:20	vrsta projektne dokumentacije: PZI
datum:		julij 2025	št. lista: 18

KUHINJA POGLED E

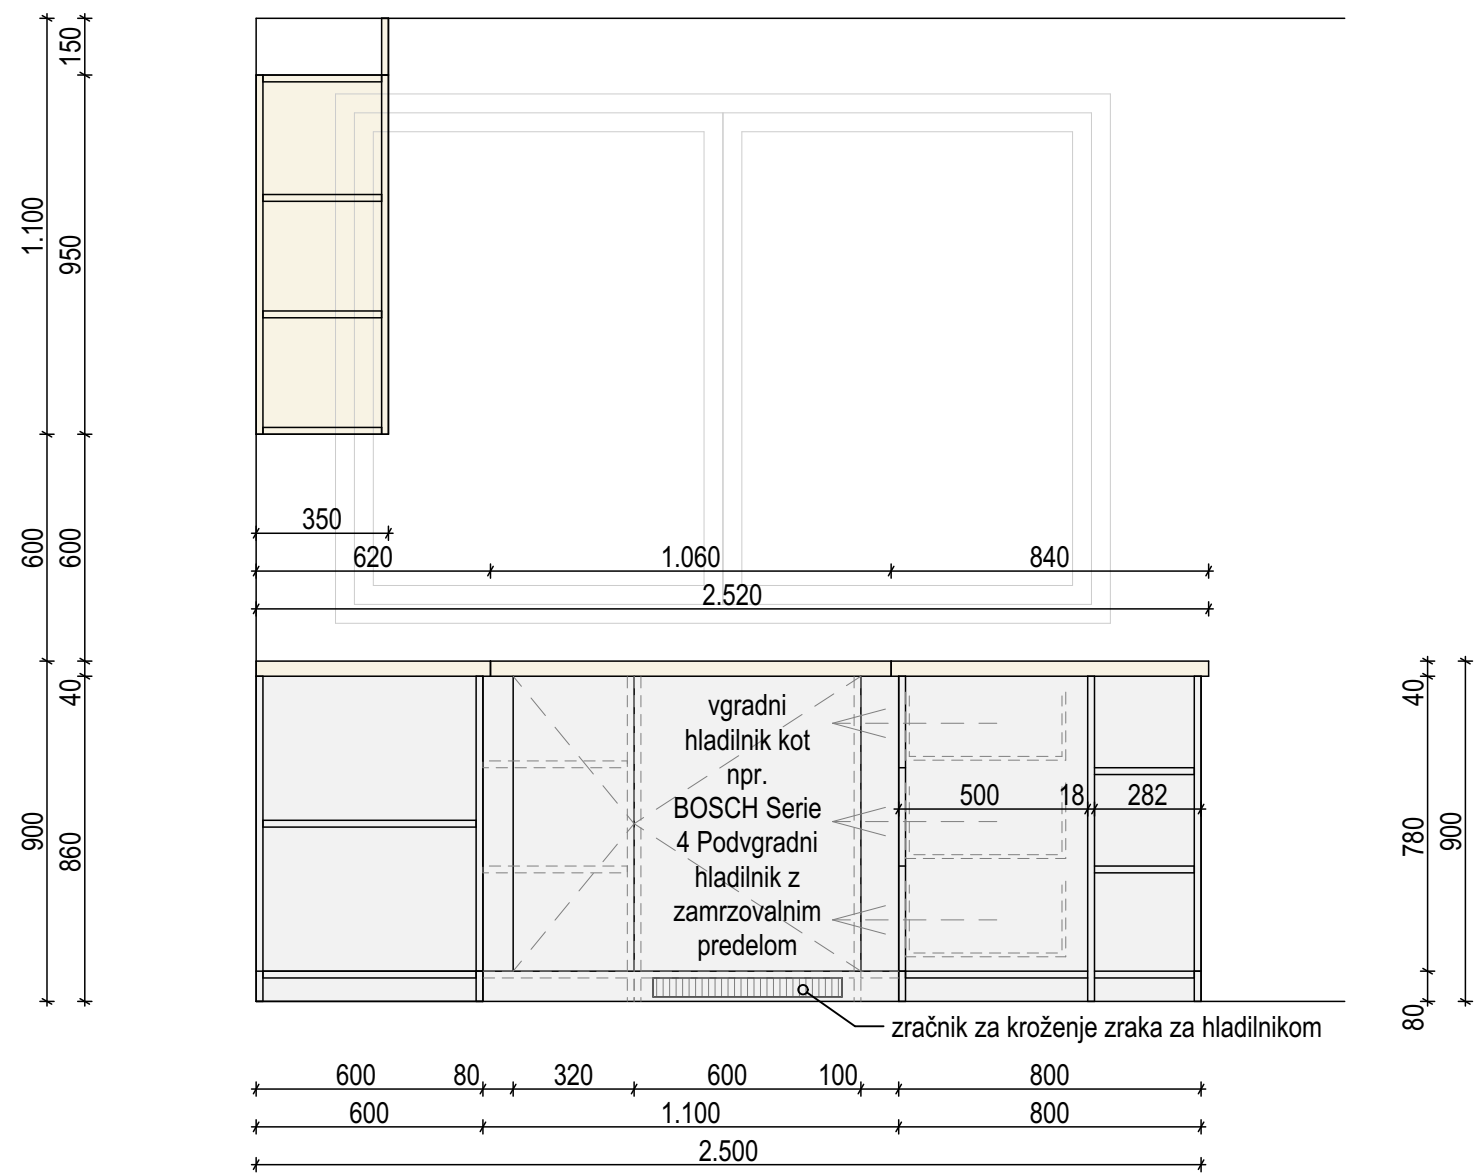

TLORIS



KA - Kuhinja - dnevno bivalni prostor A

- iveral + fundermax HPL 0756 siva
- iveral + fundermax HPL 0606 bela
- iveral + fundermax HPL 0171 breza


arh42 d.o.o. (kreativna arhitektura)		Razlagova ulica 34 SI-9000 Murska Sobota, tel.: 02 530 4433, fax: 02 530 4434 e-mail: info@arh42.si	
invenstitor:		Dom Lukavci Lukavci 9 9242 Križevci pri Ljutomeru	
objekt:		REHABILITACIJSKI CENTER ZA POTREBE DOMA LUKAVCI	
vrsta načrta:		Tehnični prikaz	št. projekta: 121/2019
mesto gradnje:		Lukavci 1/12 k.o. 244 Lukavci	Oprema za gradnjo:
vsebina / naslov risbe:		KA - Kuhinja - dnevno bivalni prostor A	
odg. vodja projekta		ŠUŠEK Barbka, univ.dipl.inž.arh. A-1322	
merilo:		1:20	vrsta projektne dokumentacije: PZI
datum:		julij 2025	št. lista: 19





**O11 - Omara s prostorom  
za čevlje A**

**O12 - Pregrada do  
prostora pod stopniščem**

PREREZ A

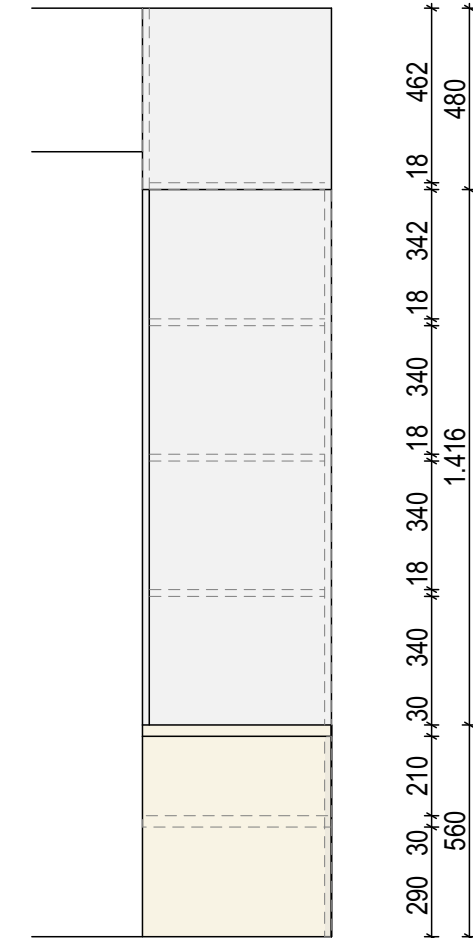



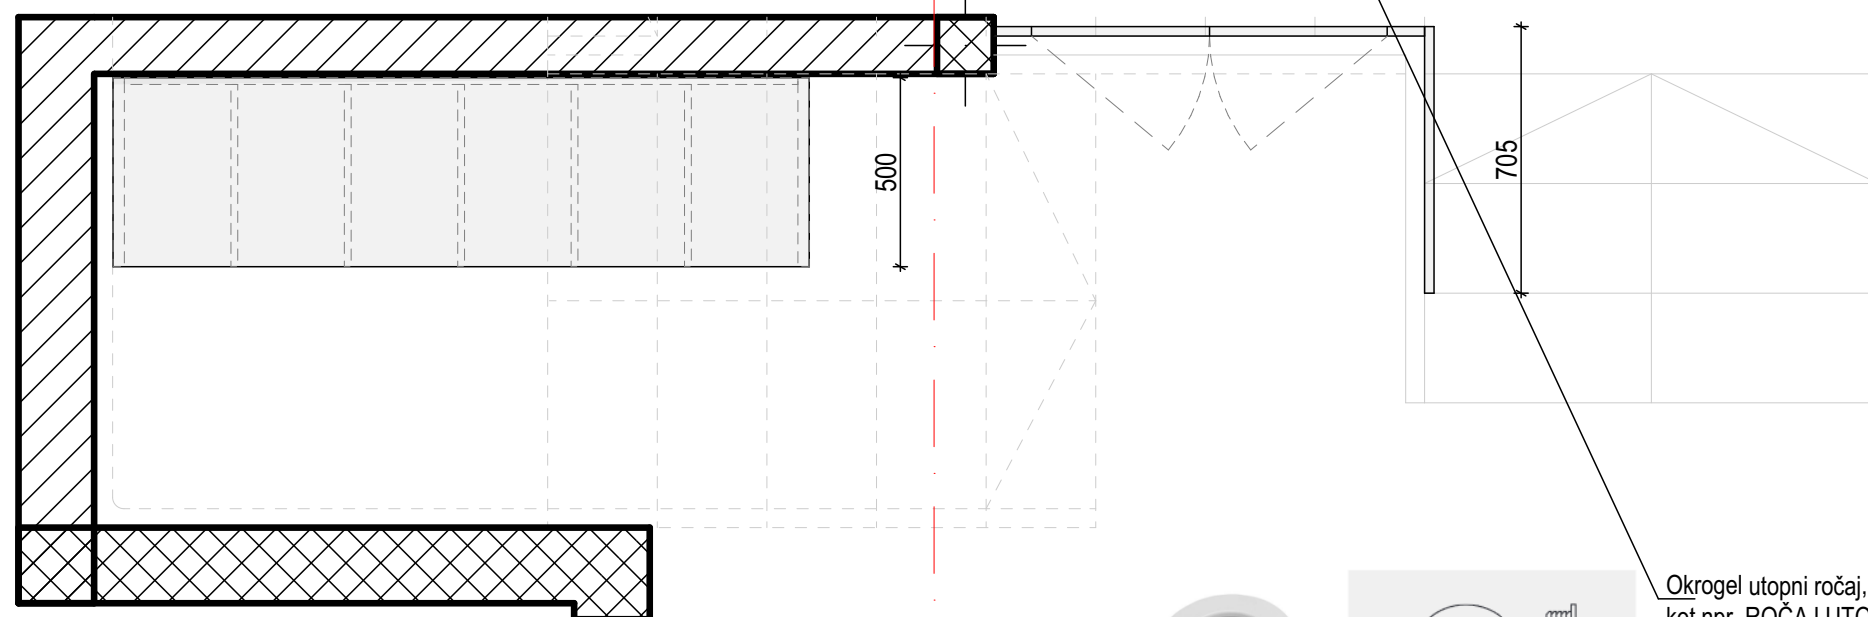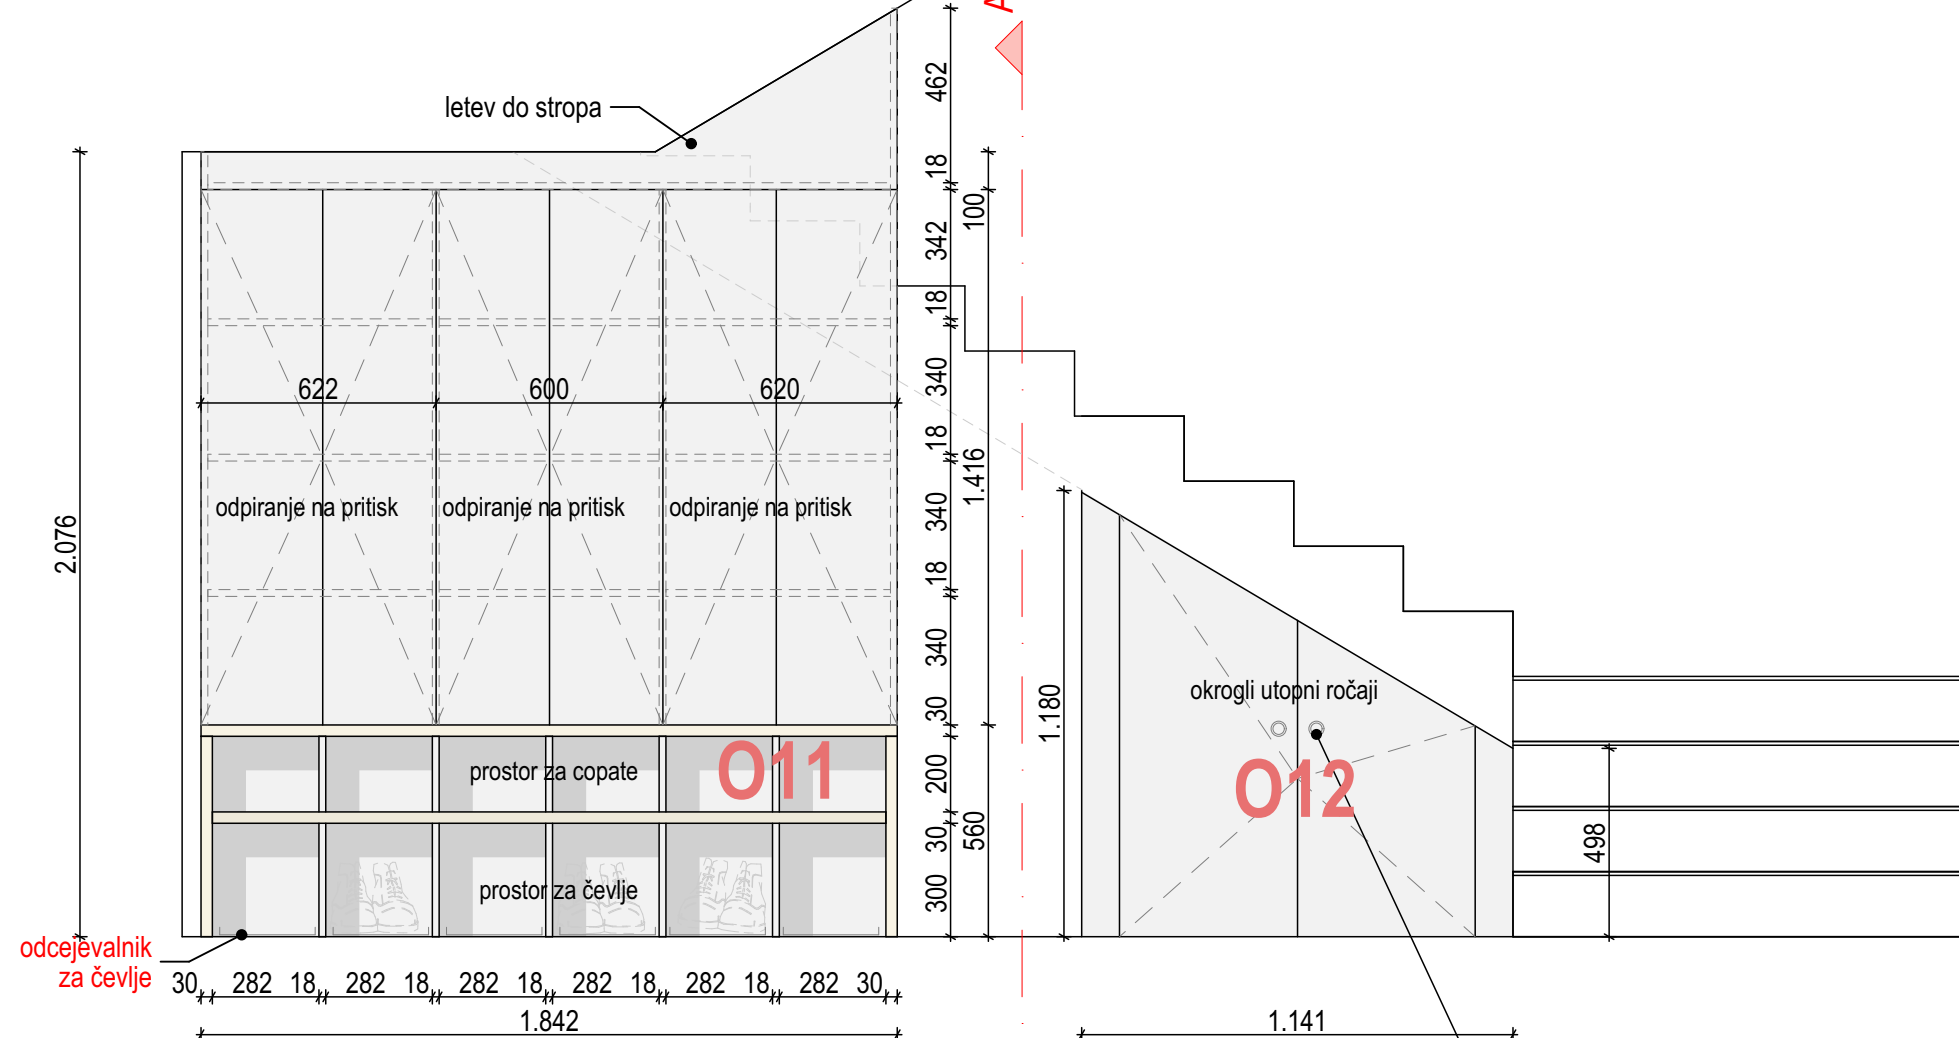


## POGLED OD SPREDAJ



TLORIS

Okrogel utopni ročaj, bele barve,  
kot npr. ROČAJ UTOPNI 224  
<https://trgovina.hobyles.si/izdelek/rocaj-utopni-226-kopija/>

- |   |                                   |
|---|-----------------------------------|
|  | iveral + fundermax HPL 0756 siva  |
|  | iveral + fundermax HPL 0606 bela  |
|  | iveral + fundermax HPL 0171 breza |



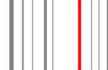
 d.o.o. (kreativna arhitektura)			Razlagova ulica 34 SI-9000 Murska Sobota, tel.: 02 530 4433, fax: 02 530 4434 e-mail: info@arh42.si
investitor: <b>Dom Lukavci          Lukavci 9          9242 Križevci pri Ljutomeru</b>		vrsta projekta:	
objekt: <b>REHABILITACIJSKI CENTER ZA POTREBE DOMA          LUKAVCI</b>		<b>121/2019</b>	
vrsta načrta:		št. projekta:	
<b>Tehnični prikaz</b>		<b>121/2019</b>	
mesto gradnje:		za gradnjo:	
<b>Lukavci 1/12          k.o. 244 Lukavci</b>		<b>Oprema</b>	
vsebina / naslov risbe:		datum:	
<b>O11 - Klop s prostorom za čevlje A          O12 - Pregrada do prostora pod stopniščem</b>		<b>20.12.2019</b>	
odg. vodja projekta		vrsta projektne dokumentacije:	
<b>ŠUŠEK Barbka, univ.dipl.inž.arh.</b>		<b>A-1322</b>	
merilo:		datum:	
<b>1:20</b>		<b>20.12.2019</b>	

# O13 - Kopalniška omara negovalna kopalnica

PREREZ



POGLED OD SPREDAJ

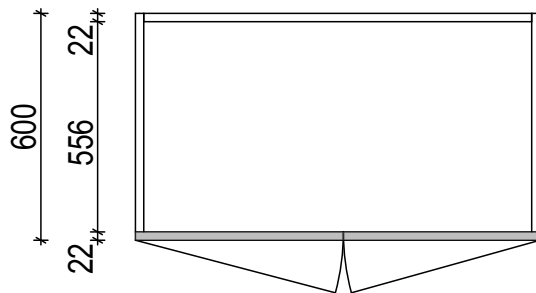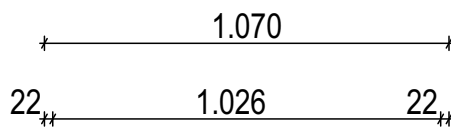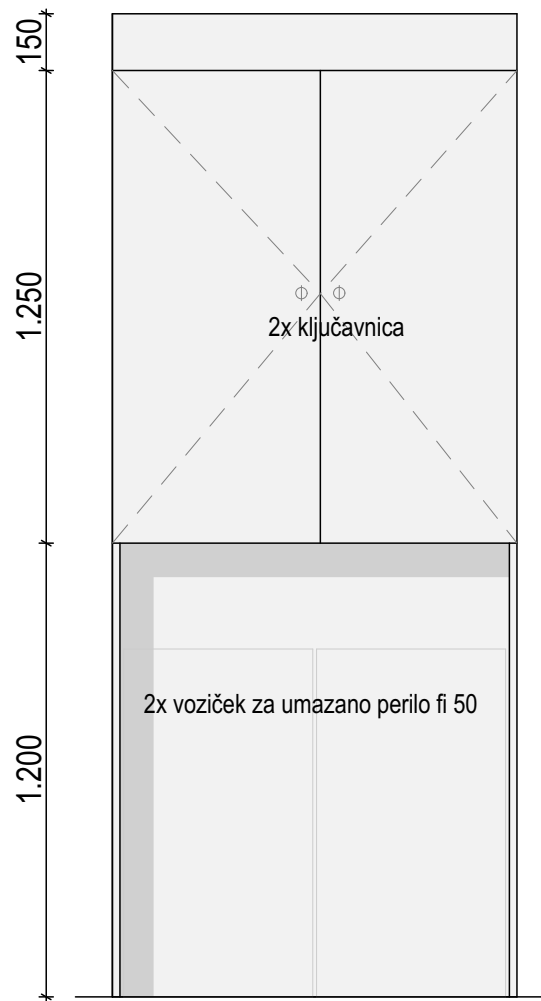



TLORIS

- iveral + fundermax HPL 0756 siva
- iveral + fundermax HPL 0606 bela
- iveral + fundermax HPL 0171 breza



<b>arh42</b> d.o.o. (kreativna arhitektura)		Razlagova ulica 34 SI-9000 Murska Sobota, tel.: 02 530 4433, fax: 02 530 4434 e-mail: info@arh42.si	
invenstitor:		<b>Dom Lukavci</b> <b>Lukavci 9</b> <b>9242 Križevci pri Ljutomeru</b>	
objekt:		<b>REHABILITACIJSKI CENTER ZA POTREBE DOMA LUKAVCI</b>	
vrsta načrta:	Tehnični prikaz	št. projekta:	121/2019
mesto gradnje:	Lukavci 1/12 k.o. 244 Lukavci	za gradnjo:	Oprema
vsebina / naslov risbe:	<b>O13 - Kopalniška omara - negovalna kopalnica</b>		
odg. vodja projekta	<b>ŠUŠEK Barbka, univ.dipl.inž.arh. A-1322</b>		
merilo:	1:20	vrsta projektne dokumentacije:	PZI
datum:	julij 2025	št. lista:	21

## O14 - Omara - čistila

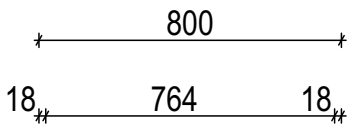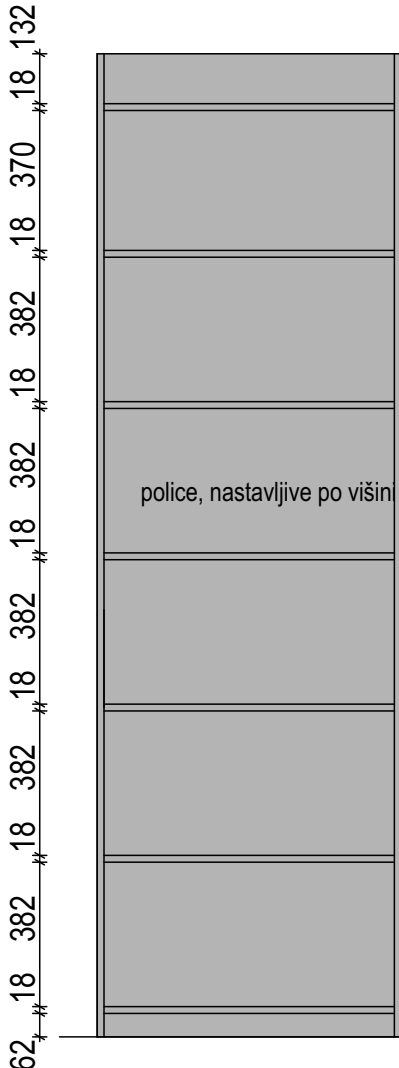


# PREREZ


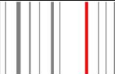

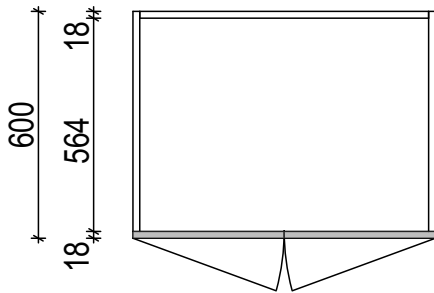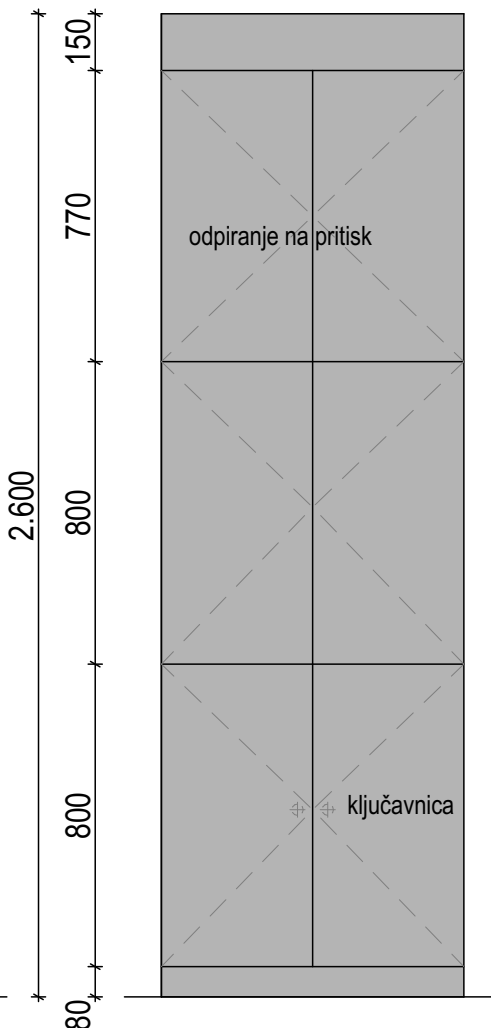
## POGLED OD SPREDAJ



# TLORIS



	iveral + fundermax HPL 0756 siva
	iveral + fundermax HPL 0606 bela
	iveral + fundermax HPL 0171 breza

 d.o.o. (kreativna arhitektura)				Razlagova ulica 34 SI-9000 Murska Sobota, tel.: 02 530 4433, fax: 02 530 4434 e-mail: info@arh42.si	
inženjerski biro: <b>Dom Lukavci</b> <b>Lukavci 9</b> <b>9242 Križevci pri Ljutomeru</b>					
objekt: <b>REHABILITACIJSKI CENTER ZA POTREBE DOMA LUKAVCI</b>					
vrsta načrta: <b>Tehnični prikaz</b>			št. projekta: <b>121/2019</b>		
mesto gradnje: <b>Lukavci 1/12</b> <b>k.o. 244 Lukavci</b>			za gradnjo: <b>Oprema</b>		
vsebina / naslov risbe: <b>O14 - Omara - čistila</b>					
odg. vodja projekta: <b>ŠUŠEK Barbka, univ.dipl.inž.arh. A-1322</b>					
merilo: <b>1:20</b>			vrsta projektne dokumentacije: <b>PZI</b>		
datum: <b>julij 2025</b>			št. lista: <b>22</b>		

PREREZ A


POGLED OD SPREDAJ

P1 - poličnik - prostor za osebje  
O8 - predalnik - prostor za osebje  
M6 - pisalna miza

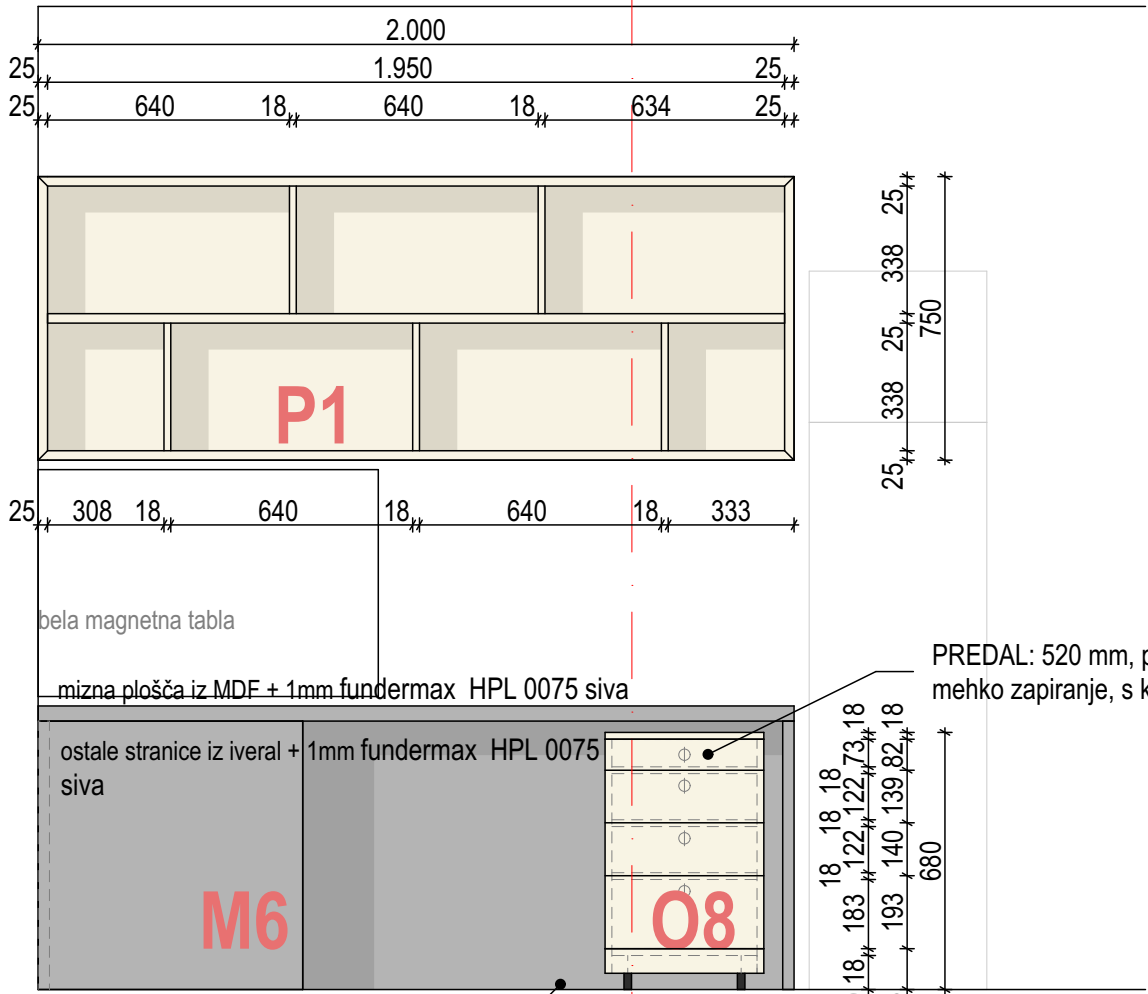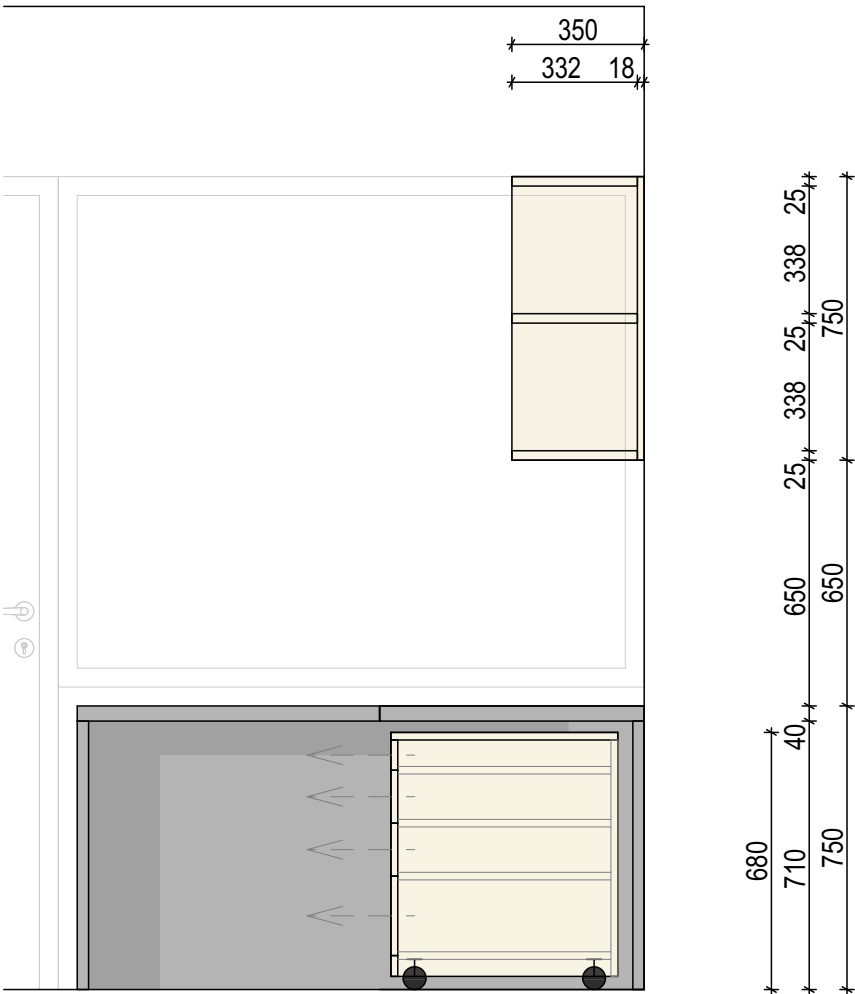

PREDAL: 520 mm, polni izvlek, mehko zapiranje, s ključavnico

TLORIS

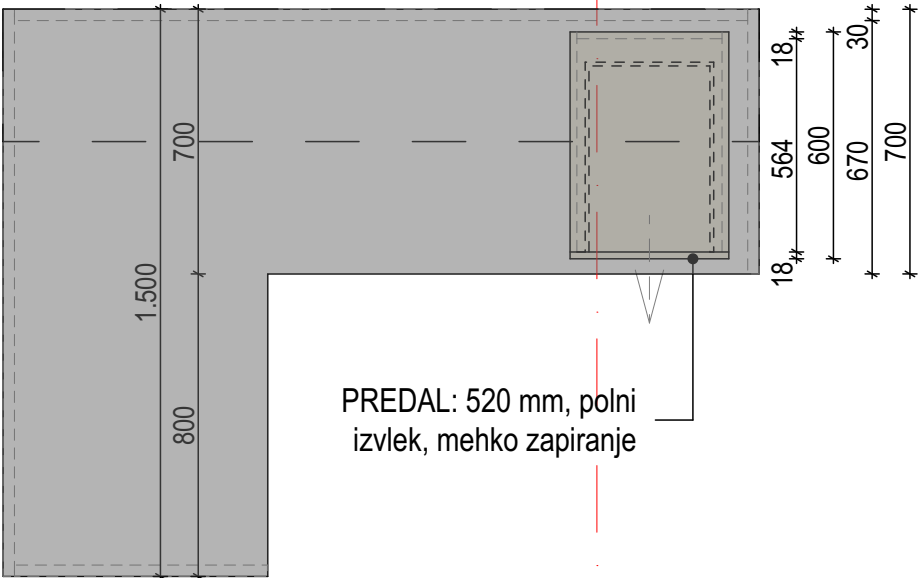

PREDAL: 520 mm, polni izvlek, mehko zapiranje

- iveral + fundermax HPL 0756 siva
- iveral + fundermax HPL 0606 bela
- iveral + fundermax HPL 0171 breza


Vrtljivo pohištveno kolo z zavoro, iz gume, kot npr. Kolo Ø60 Starman  
<https://www.starman.si/wp-content/uploads/2025/04/Pohistvena-in-industrijska-kolesa-2025.pdf>

KOLO Ø60, 75mm Z ZAVORO







Šifra	Naziv					
072503	Kolo fi60mm z zavoro siv	60x42	85	32x32	42x42	50
072505	Kolo fi75mm z zavoro siv	75x47	104	32x32	42x42	50

**LASTNOSTI:**  
- kovinska vrtljiva ploščica (obdelava: belo cinkana)  
- kotalna površina iz sintetične gume  
- PVC ohišje

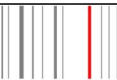arh42 (kreativna arhitektura)		d.o.o.				Razlagova ulica 34 SI-9000 Murska Sobota, tel.: 02 530 4433, fax: 02 530 4434 e-mail: info@arh42.si	
invenitor:		Dom Lukavci Lukavci 9 9242 Križevci pri Ljutomeru					
objekt:		REHABILITACIJSKI CENTER ZA POTREBE DOMA LUKAVCI					
vrsta načrta:		Tehnični prikaz			št. projekta:		121/2019
mesto gradnje:		Lukavci 1/12 k.o. 244 Lukavci			za gradnjo:		Oprema
vsebina / naslov risbe:		P1, O8 - poličnik in predalnik - prostor za osebje M6 - pisalna miza - prostor za osebje B					
odg. vodja projekta		ŠUŠEK Barbka, univ.dipl.inž.arh. A-1322					
merilo:		1:20		vrsta projektne dokumentacije:		PZI	
datum:		julij 2025		št. lista:		23	



O15 - Omara - dnevno  
bivalni del B

POGLED OD SPREDAJ

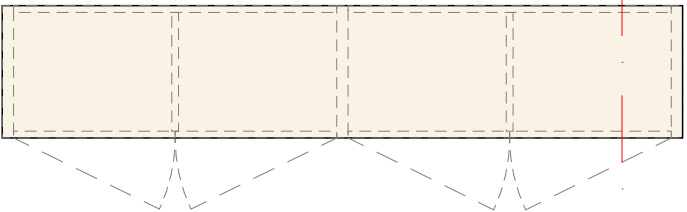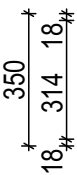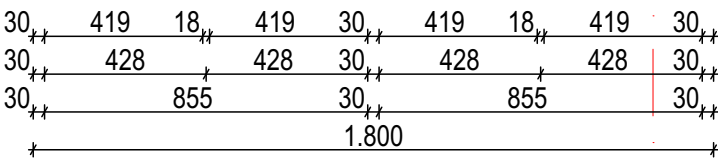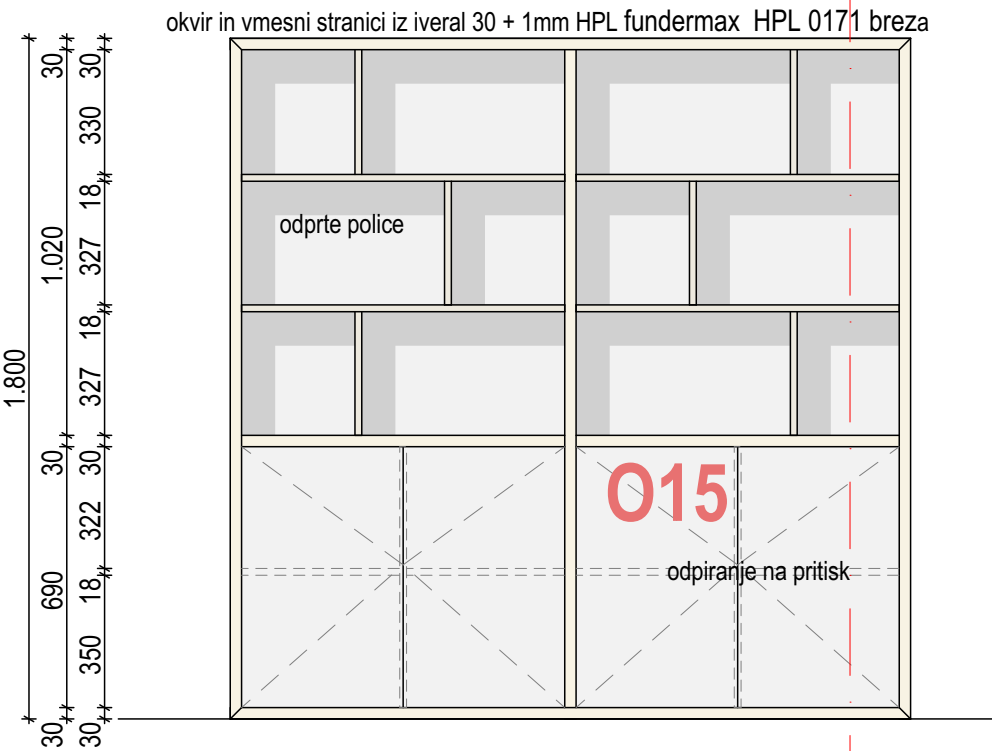

TLORIS

PREREZ A



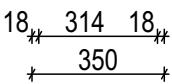
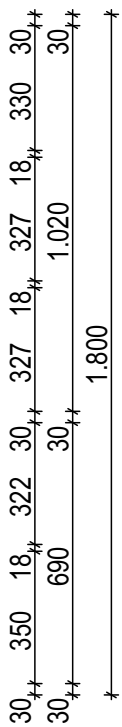


- iveral + fundermax HPL 0756 siva
- iveral + fundermax HPL 0606 bela
- iveral + fundermax HPL 0171 breza


arh42 d.o.o. (kreativna arhitektura)		Razlagova ulica 34 SI-9000 Murska Sobota, tel.: 02 530 4433, fax: 02 530 4434 e-mail: info@arh42.si	
invenitor:		Dom Lukavci Lukavci 9 9242 Križevci pri Ljutomeru	
objekt:		REHABILITACIJSKI CENTER ZA POTREBE DOMA LUKAVCI	
vrsta načrta:		Tehnični prikaz	št. projekta: 121/2019
mesto gradnje:		Lukavci 1/12 k.o. 244 Lukavci	Oprema za gradnjo:
vsebina / naslov risbe:		O15 - omara dnevno bivalni del B	
odg. vodja projekta		ŠUŠEK Barbka, univ.dipl.inž.arh. A-1322	
merilo:		1:20	vrsta projektne dokumentacije: PZI
datum:		julij 2025	št. lista: 24



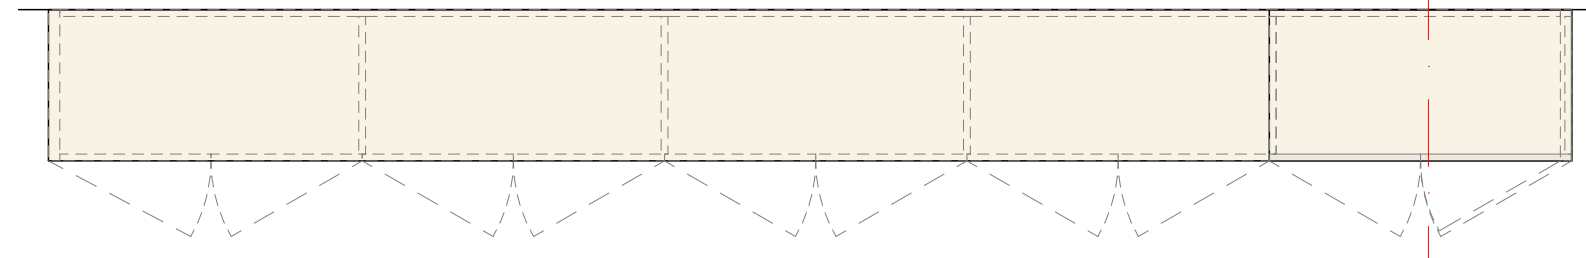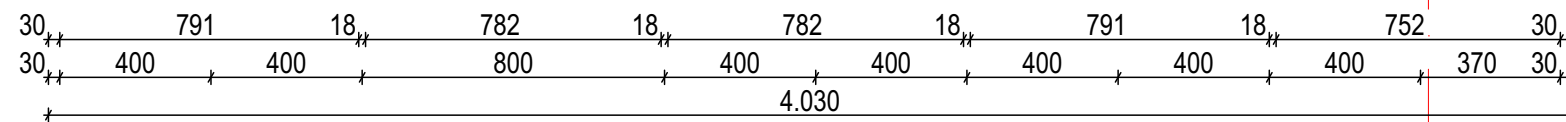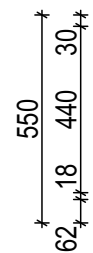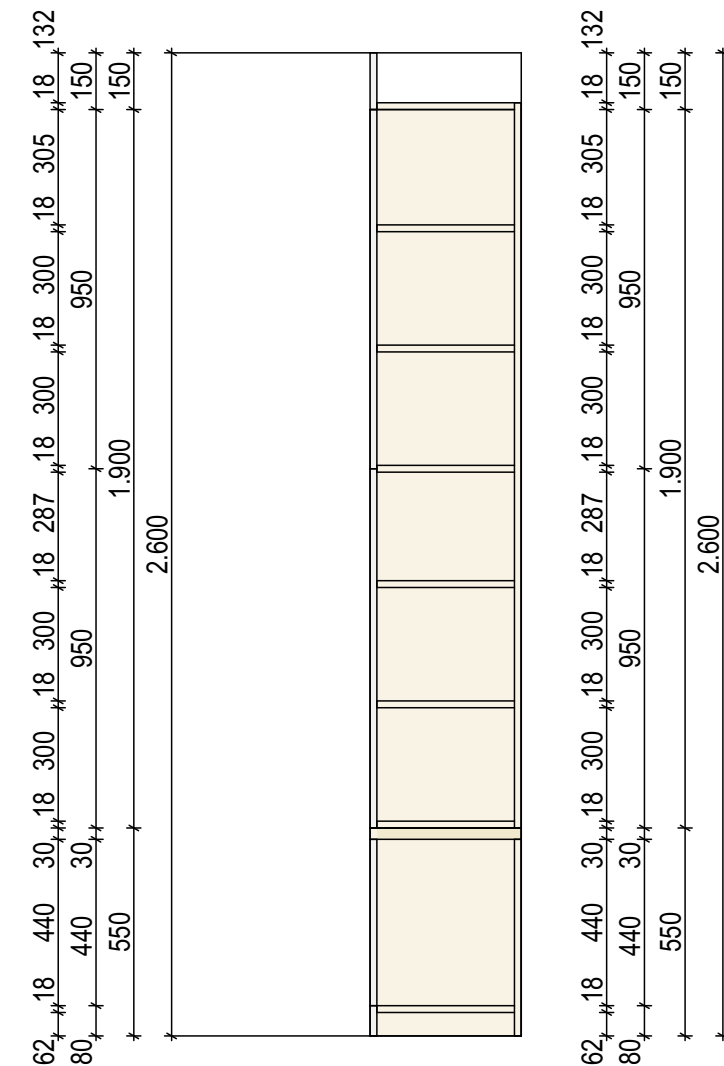


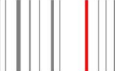
## O16 - Omara za TV - B

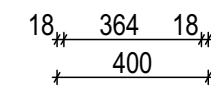

TLORIS




	iveral + fundermax HPL 0756 siva
	iveral + fundermax HPL 0606 bela
	iveral + fundermax HPL 0171 breza

<b>arh42</b> (kreativna arhitektura)			Razlagova ulica 34 SI-9000 Murska Sobota, tel.: 02 530 4433, fax: 02 530 4434 e-mail: info@arh42.si
investitor:			
Dom Lukavci Lukavci 9 9242 Križevci pri Ljutomeru			
objekt:			
REHABILITACIJSKI CENTER ZA POTREBE DOMA LUKAVCI			
vrsta načrta:		Tehnični prikaz	št. projekta: 121/2019
mesto gradnje:		Lukavci 1/12 k.o. 244 Lukavci	Oprema
vsebina / naslov risbe:			
O16 - Omara za TV - B			
odg. vodja projekta			
ŠUŠEK Barbka, univ.dipl.inž.arh. A-1322			
merilo:		1:20	vrsta projektne dokumentacije: PZI
datum:		julij 2025	št. lista: 25

KB - Kuhinja - dnevno bivalni prostor B

TLORIS CELOTNE KUHINJE

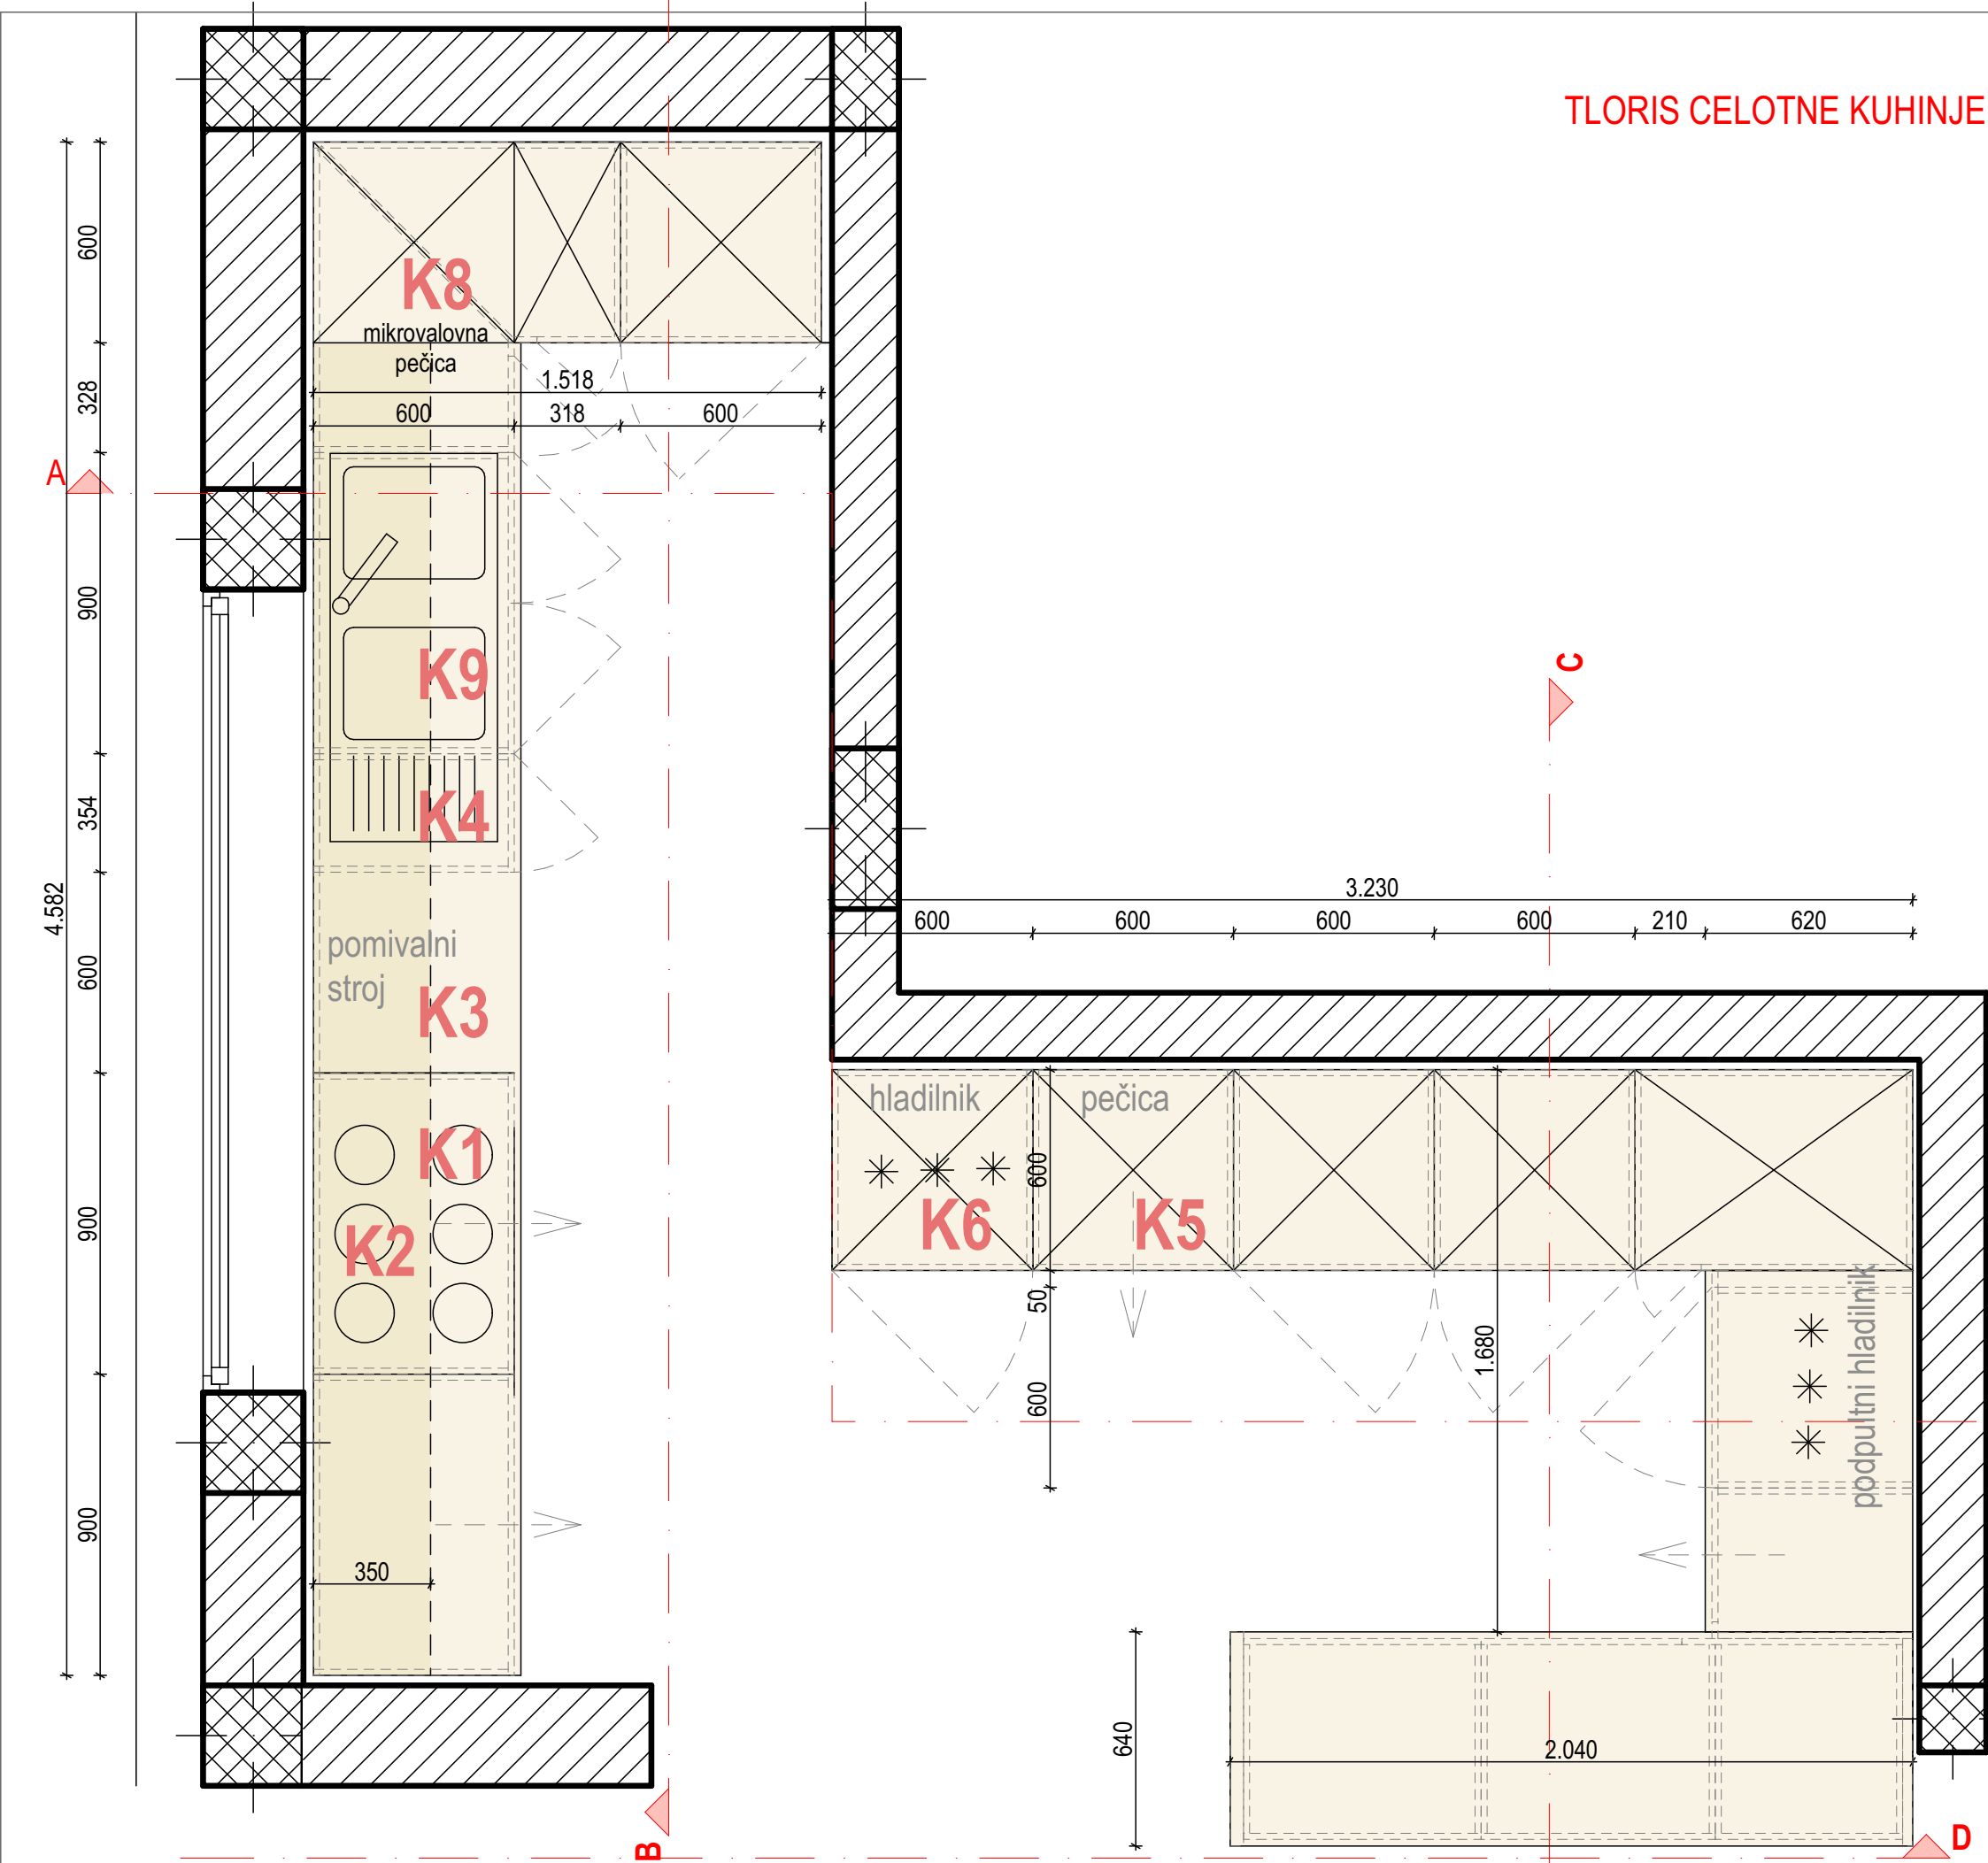

- iveral + fundermax HPL 0756 siva
- iveral + fundermax HPL 0606 bela
- iveral + fundermax HPL 0171 breza


arh42

d.o.o.  
(kreativna arhitektura)


Razlagova ulica 34  
SI-9000 Murska Sobota,  
tel.: 02 530 4433, fax: 02 530 4434  
e-mail: info@arh42.si

invenstitor:	Dom Lukavci Lukavci 9 9242 Križevci pri Ljutomeru		
objekt:	REHABILITACIJSKI CENTER ZA POTREBE DOMA LUKAVCI		
vrsta načrta:	Tehnični prikaz	št. projekta:	121/2019
mesto gradnje:	Lukavci 1/12 k.o. 244 Lukavci	za gradnjo:	Oprema
vrsebina / naslov risbe:	KB - Kuhinja - dnevno bivalni prostor B		
odg. vodja projekta	ŠUŠEK Barbka, univ.dipl.inž.arh. A-1322		
merilo:	1:20	vrsta projektne dokumentacije:	PZI
datum:	julij 2025	št. lista:	26

KUHINJA POGLED A

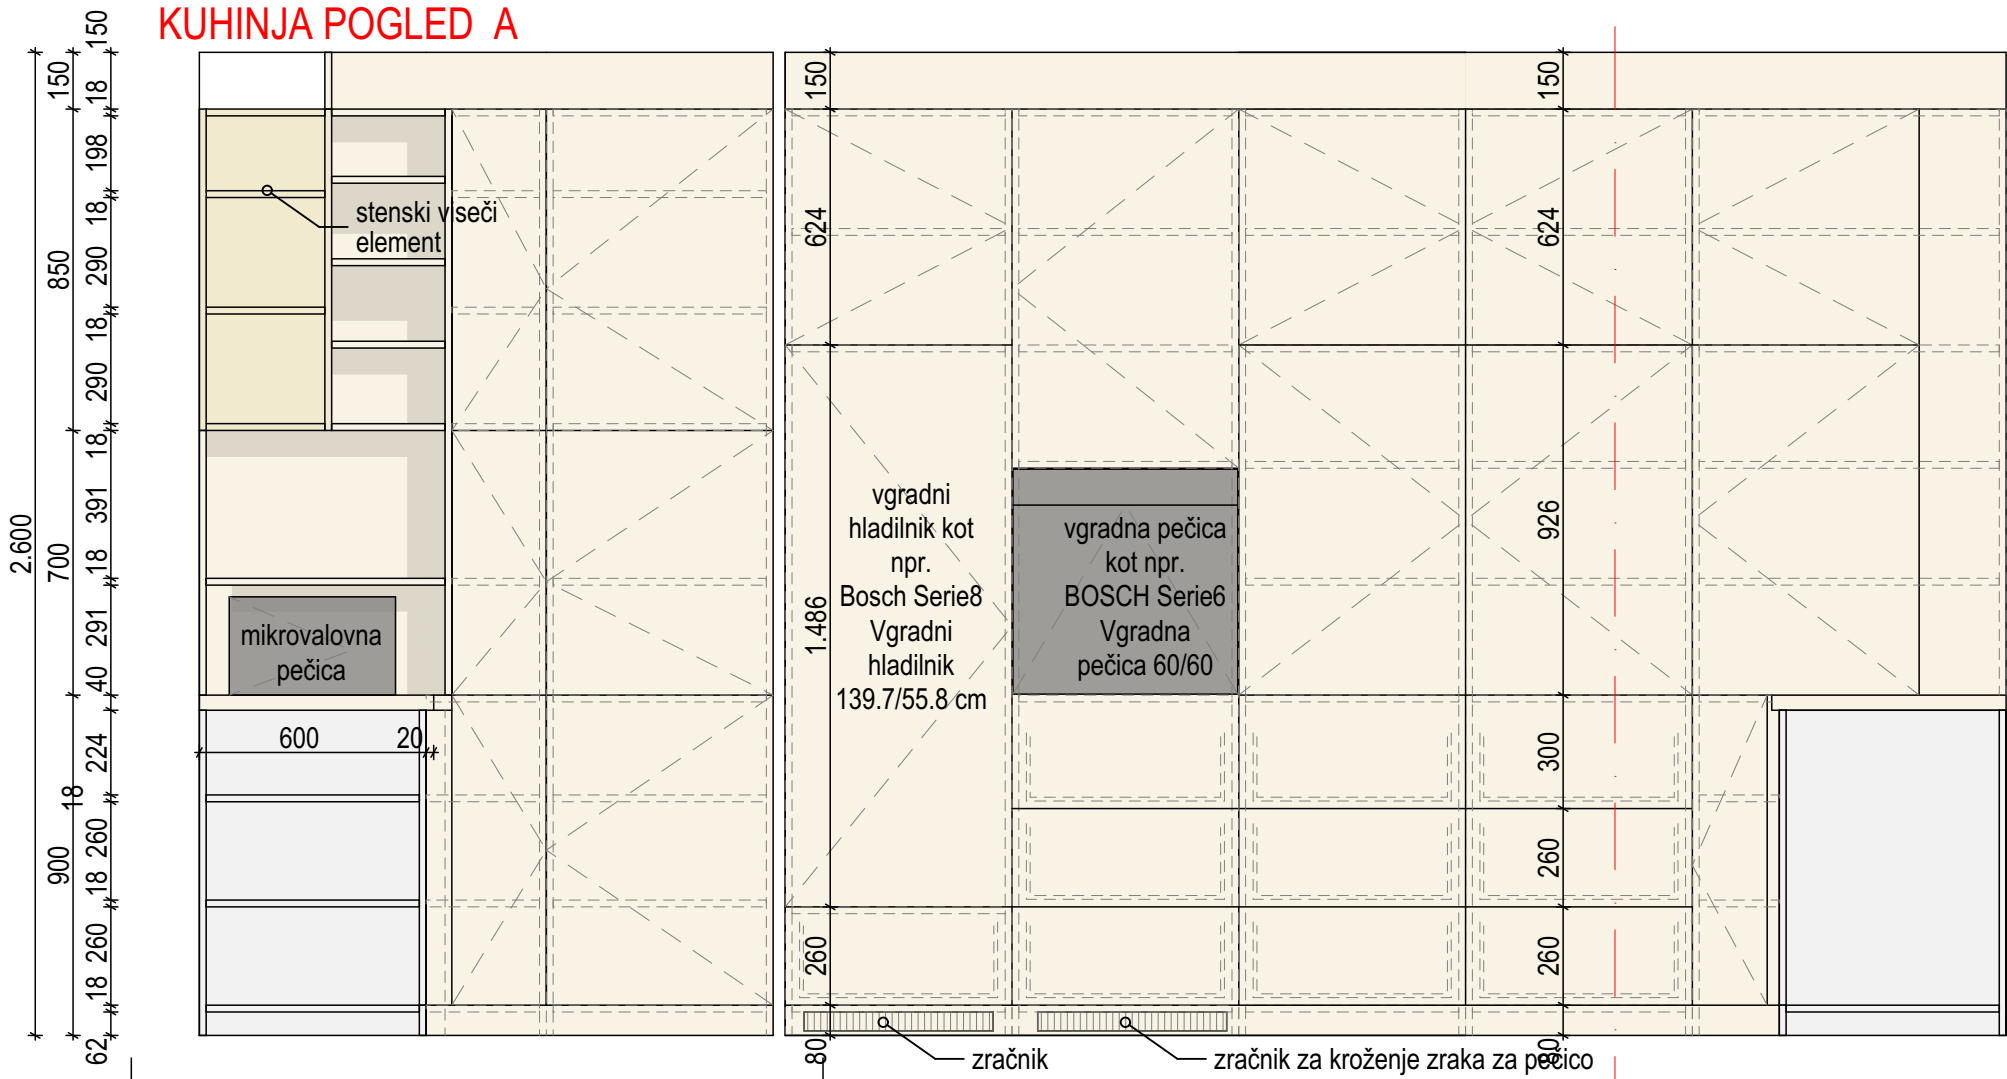


KUHINJA POGLED C

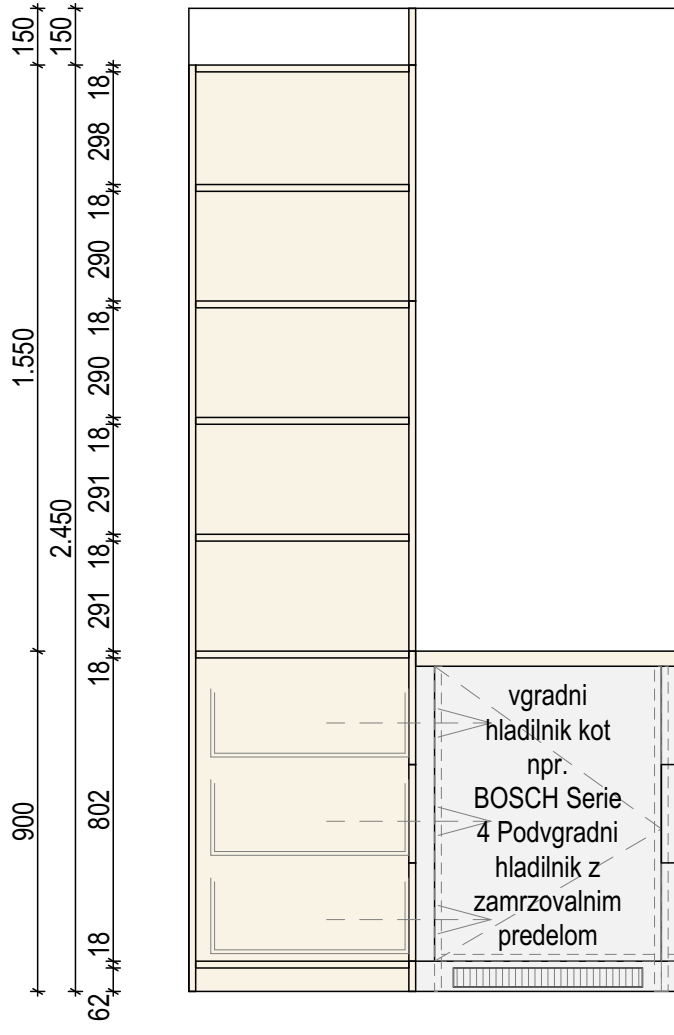

KB - Kuhinja - dnevno bivalni prostor B


- iveral + fundermax HPL 0756 siva
- iveral + fundermax HPL 0606 bela
- iveral + fundermax HPL 0171 breza

TLORIS

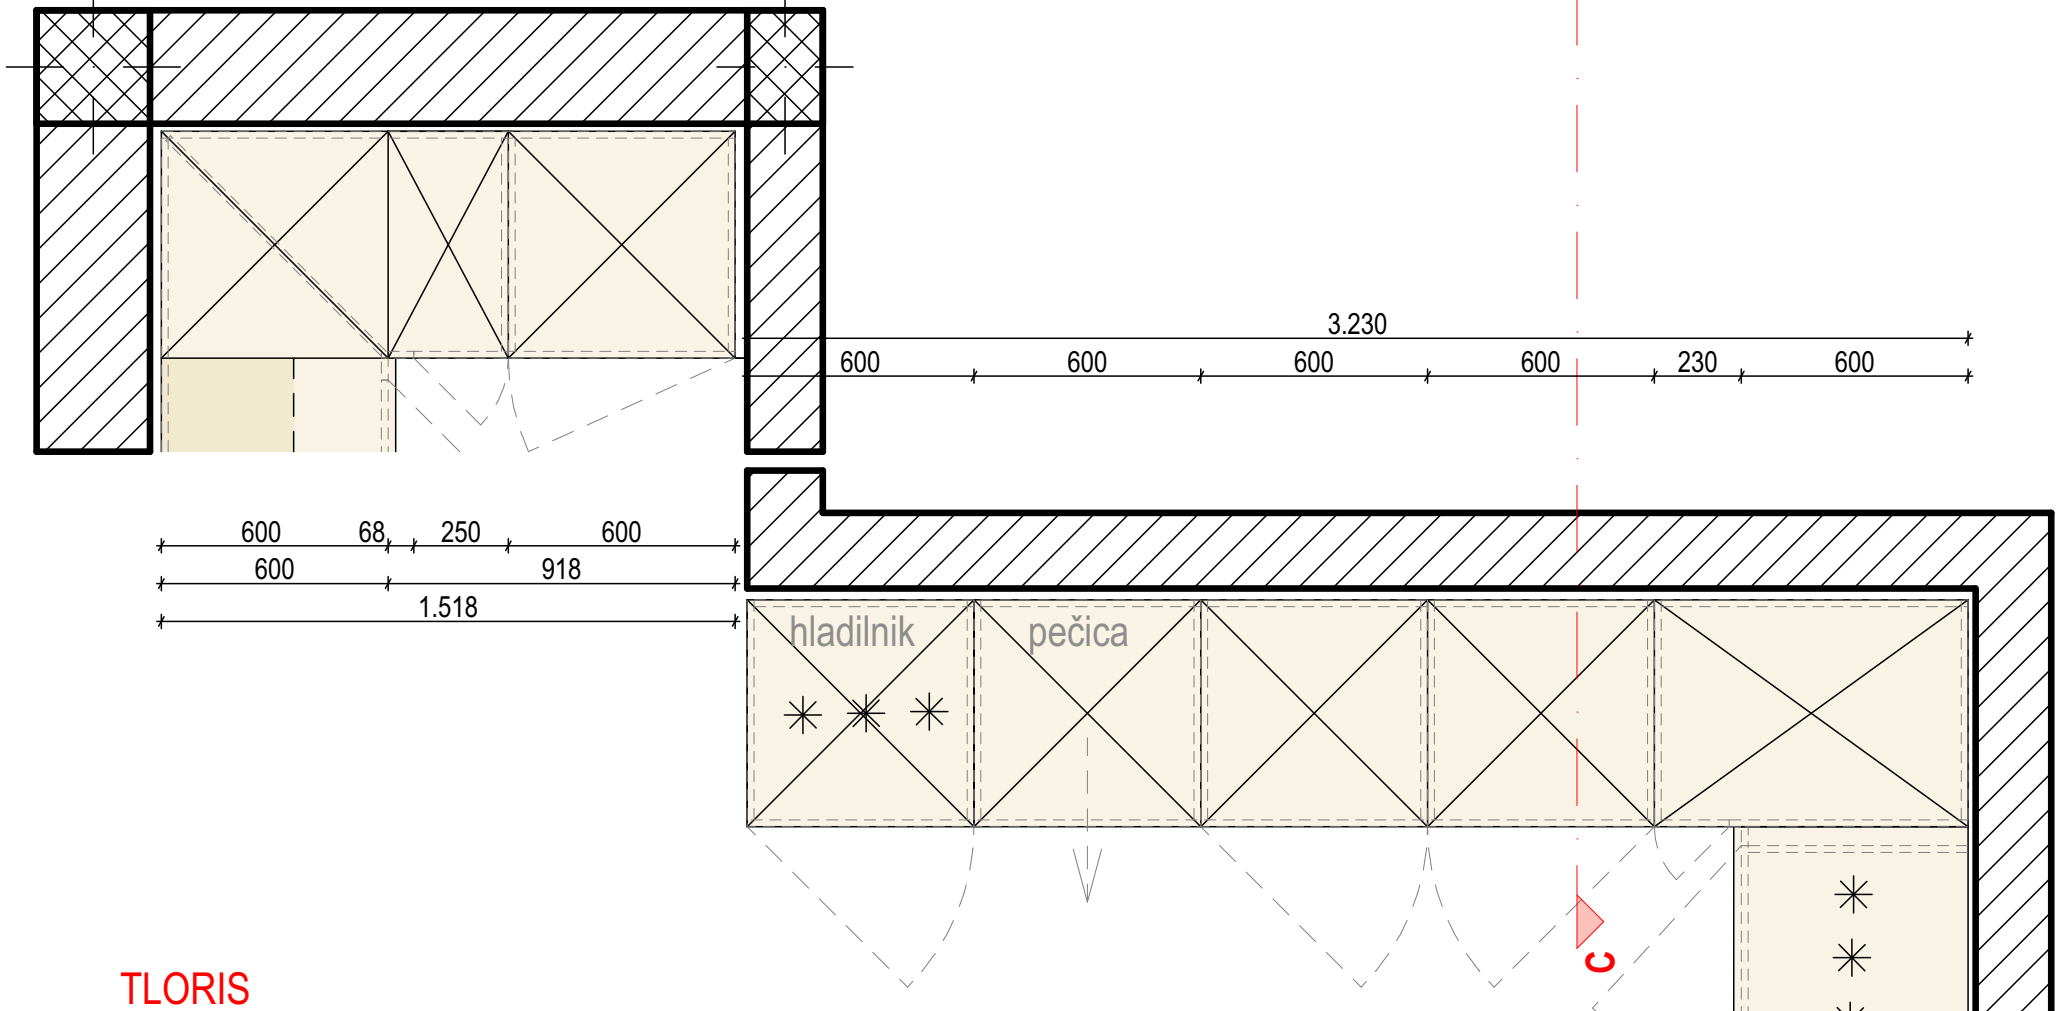



arh42 d.o.o. (kreativna arhitektura)		Razlagova ulica 34 SI-9000 Murska Sobota, tel.: 02 530 4433, fax: 02 530 4434 e-mail: info@arh42.si	
invenstitor:		Dom Lukavci Lukavci 9 9242 Križevci pri Ljutomeru	
objekt:		REHABILITACIJSKI CENTER ZA POTREBE DOMA LUKAVCI	
vrsta načrta:		Tehnični prikaz	št. projekta: 121/2019
mesto gradnje:		Lukavci 1/12 k.o. 244 Lukavci	za gradnjo: Oprema
vsebina / naslov risbe:		KB - Kuhinja - dnevno bivalni prostor B	
odg. vodja projekta		ŠUŠEK Barbka, univ.dipl.inž.arh. A-1322	
merilo:		1:20	vrsta projektne dokumentacije: PZI
datum:		julij 2025	št. lista: 27

KUHINJA POGLED B

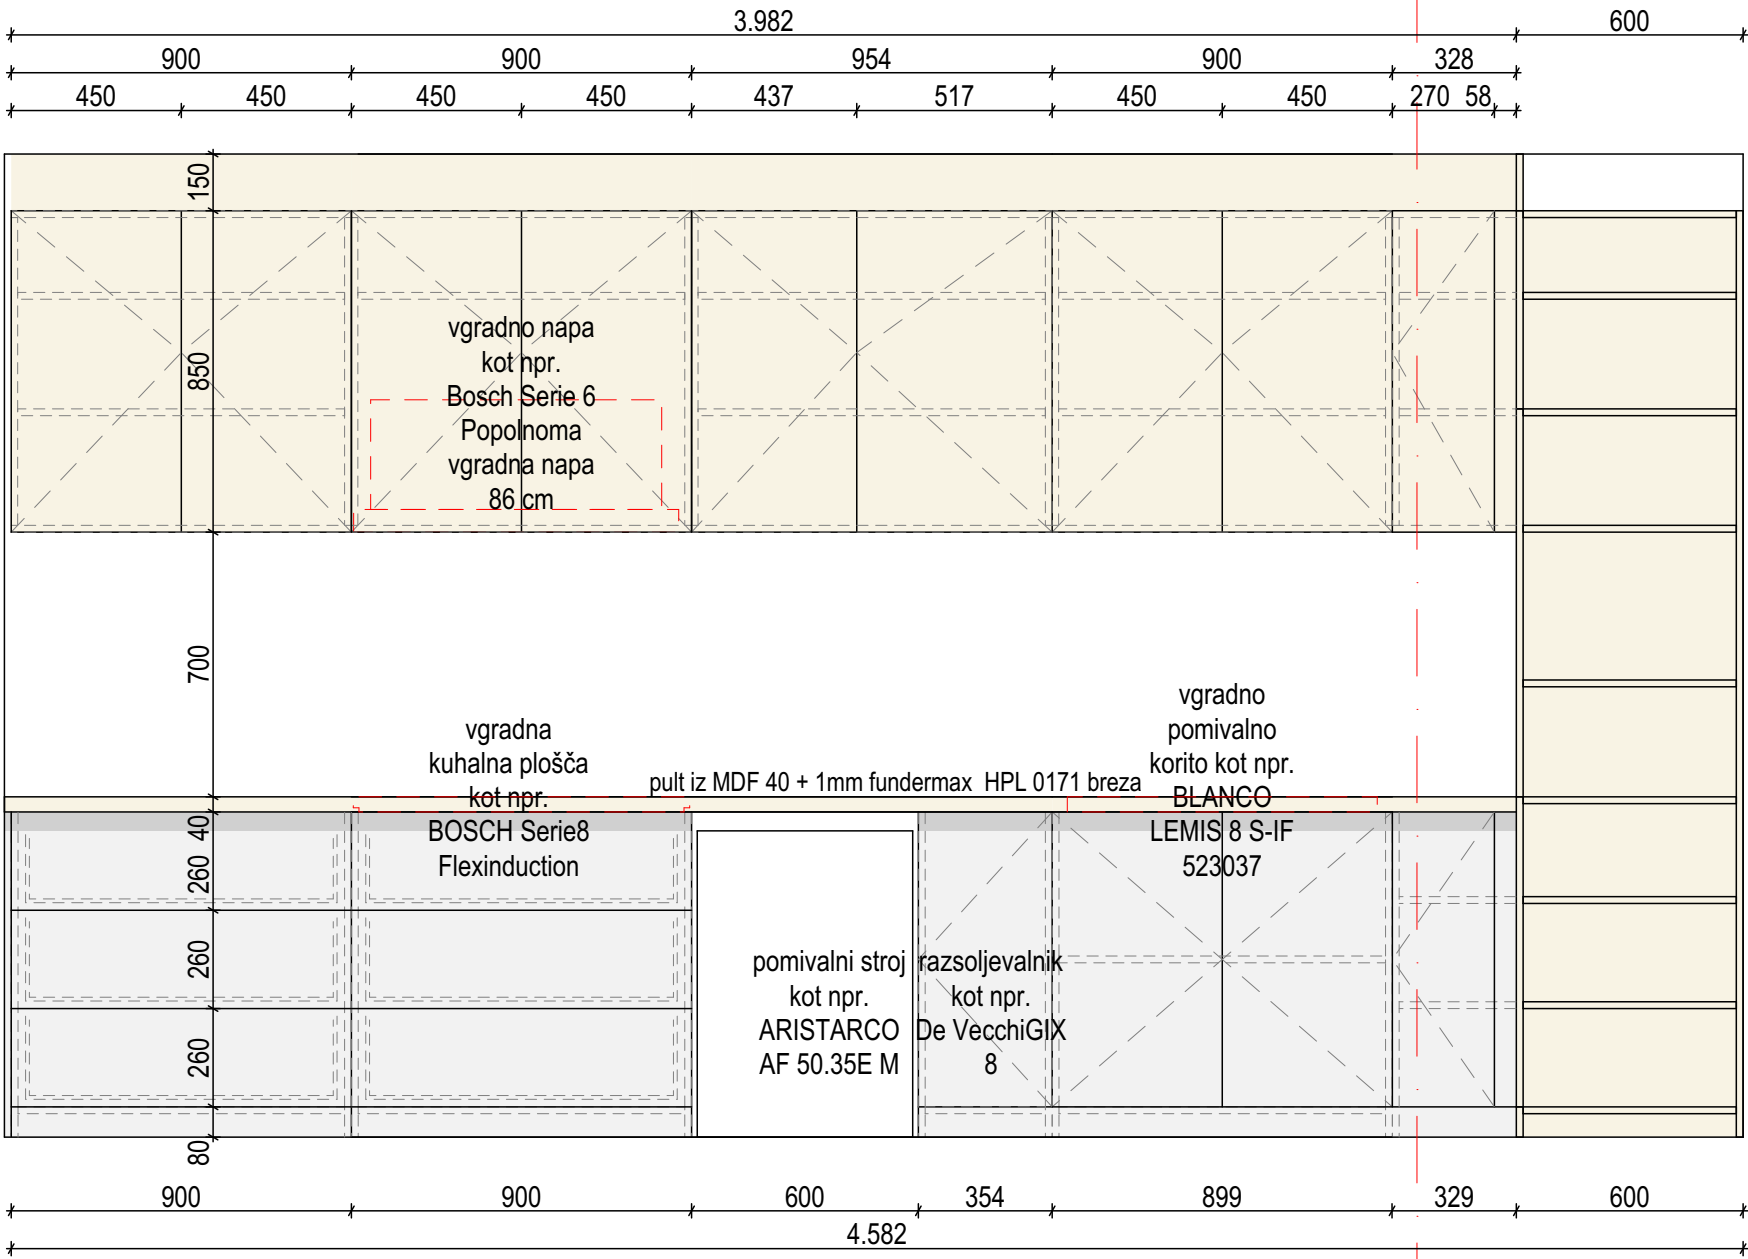

KUHINJA POGLED A

KB - Kuhinja - dnevno bivalni prostor B

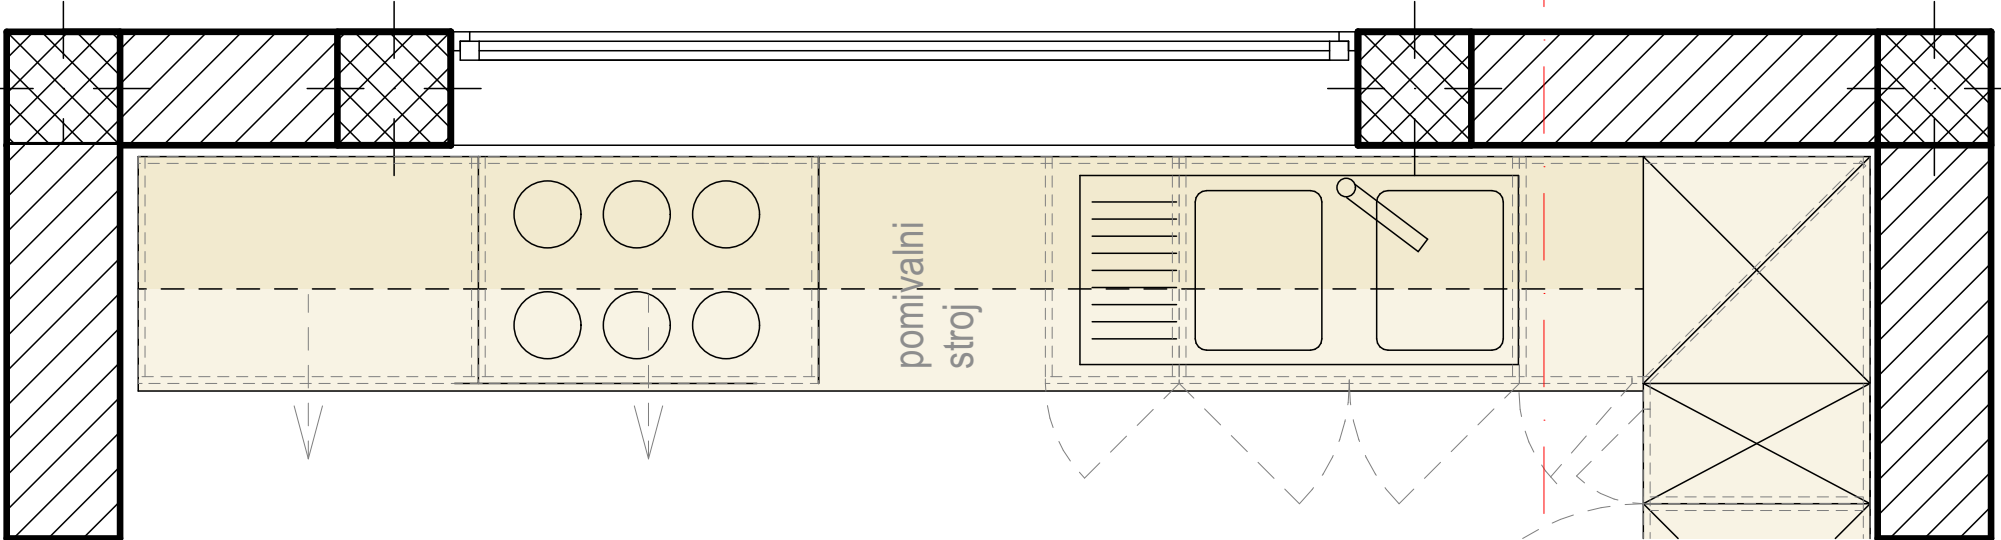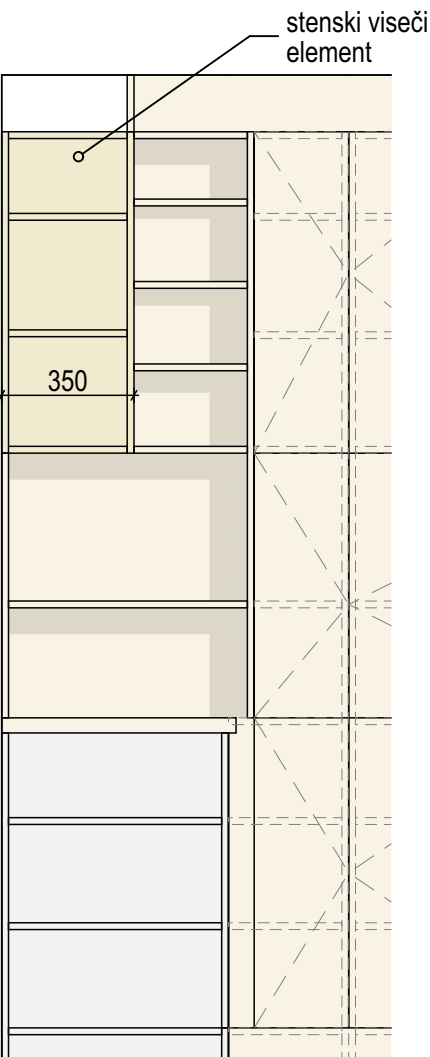

TLORIS

- iveral + fundermax HPL 0756 siva
- iveral + fundermax HPL 0606 bela
- iveral + fundermax HPL 0171 breza

arh42

d.o.o.


(kreativna arhitektura)

</







POGLED OD SPREDAJ

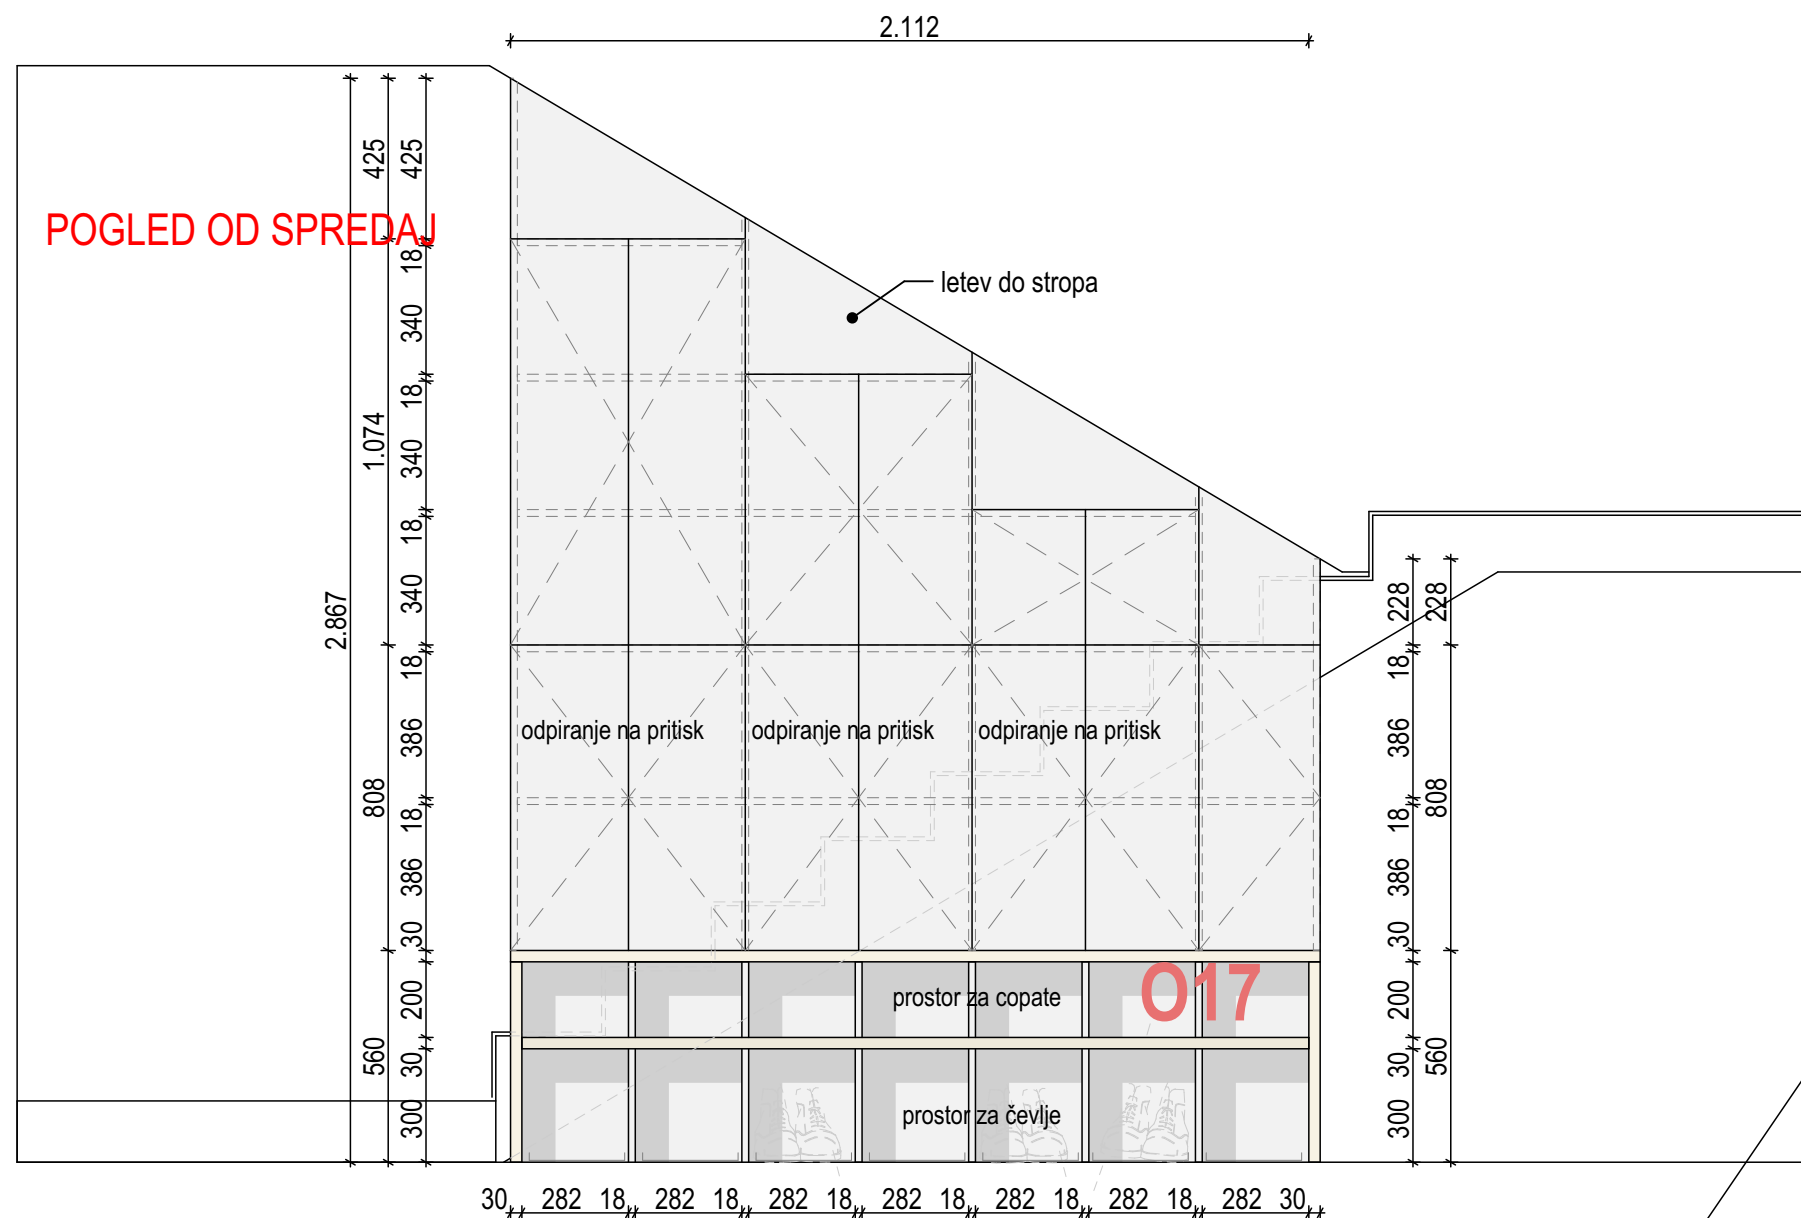

O17 - Omara s prostorom  
za čevlje B  
O18 - Pregrada pod  
stopniščem predprostor B

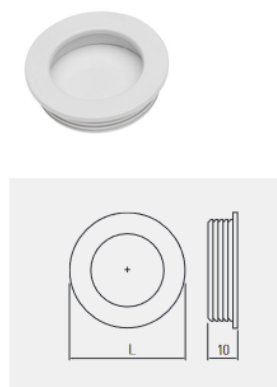

Okrogel utopni ročaj, bele barve,  
kot npr. ROČAJ UTOPNI 224  
<https://trgovina.hobyles.si/izdelek/rocaj-utopni-226-kopija/>

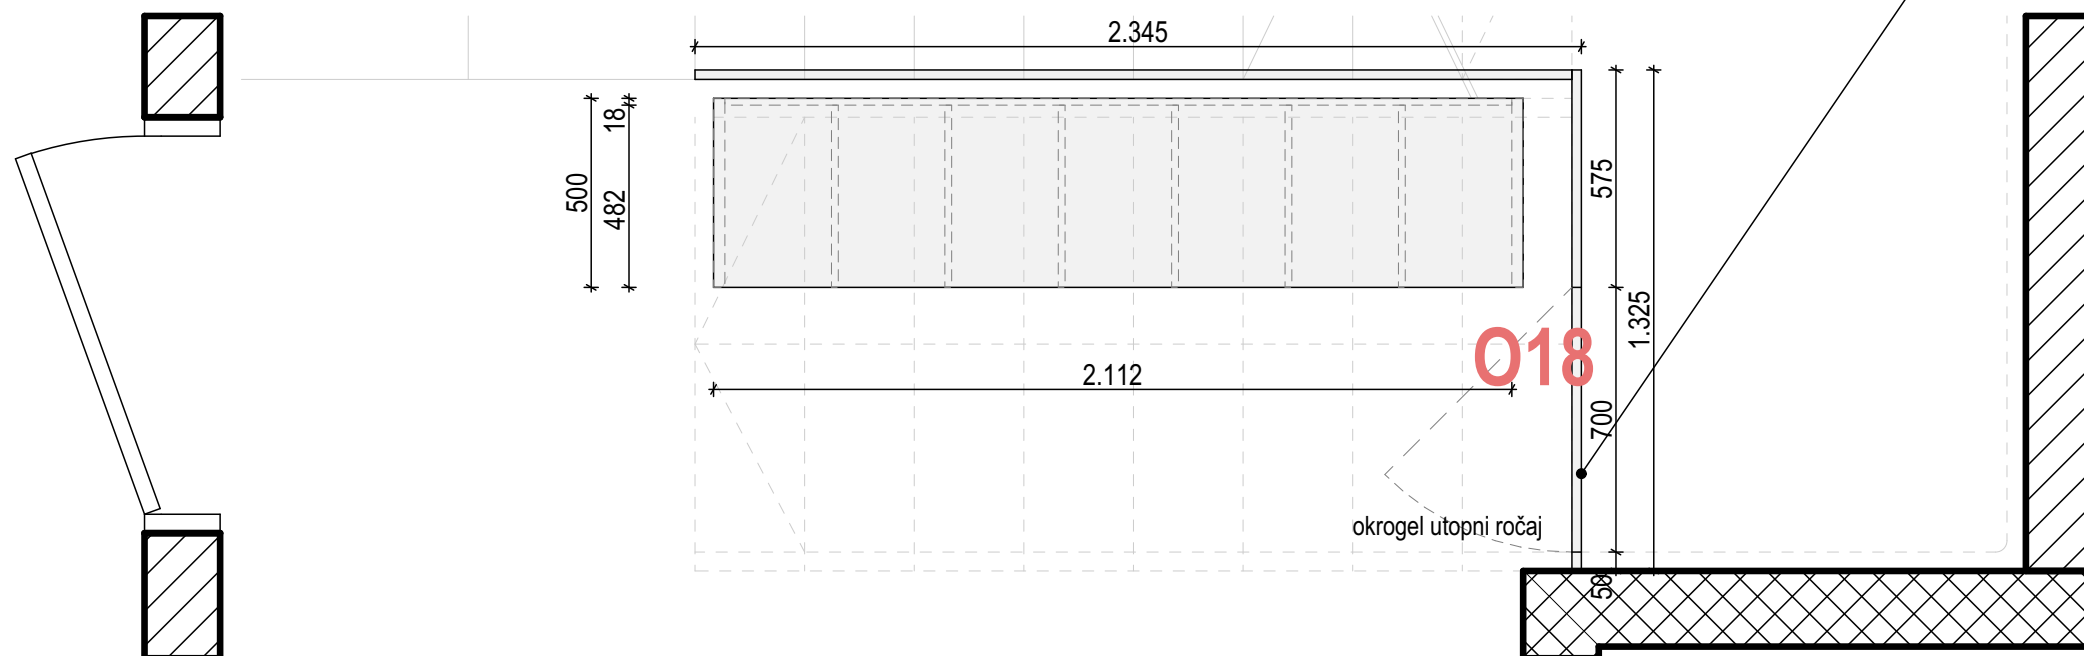

TLORIS

- iveral + fundermax HPL 0756 siva
- iveral + fundermax HPL 0606 bela
- iveral + fundermax HPL 0171 breza




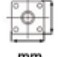

arh42 d.o.o. (kreativna arhitektura)		Razlagova ulica 34 SI-9000 Murska Sobota, tel.: 02 530 4433, fax: 02 530 4434 e-mail: info@arh42.si	
invenitor:		Dom Lukavci Lukavci 9 9242 Križevci pri Ljutomeru	
objekt:		REHABILITACIJSKI CENTER ZA POTREBE DOMA LUKAVCI	
vrsta načrta:		Tehnični prikaz	št. projekta: 121/2019
mesto gradnje:		Lukavci 1/12 k.o. 244 Lukavci	za gradnjo: Oprema
vsebina / naslov risbe:		O17 - Klop s prostorom za čevlje B O18 - Pregrada do prostora pod stopniščem B	
odg. vodja projekta		ŠUŠEK Barbka, univ.dipl.inž.arh. A-1322	
merilo:		1:20	vrsta projektne dokumentacije: PZI
datum:		julij 2025	št. lista: 30

# O19 - Nočna omarica

Vrtljivo pohištveno kolo z zavoro, iz gume, kot npr. Kolo Ø60 Starman  
<https://www.starman.si/wp-content/uploads/2025/04/Pohistvena-in-industrijska-kolesa-2025.pdf>

**KOLO Ø60, 75mm**  
 Z ZAVORO





Šifra	Naziv					
		mm	mm	mm	mm	kg
072503	Kolo fi60mm z zavoro siv	60x42	85	32x32	42x42	50
072505	Kolo fi75mm z zavoro siv	75x47	104	32x32	42x42	50




## LASTNOSTI:

- kovinska vrtljiva ploščica (obdelava: belo cinkana)
- kotalna površina iz sintetične gume
- PVC ohišje

## PREREZ

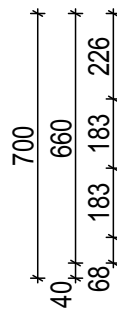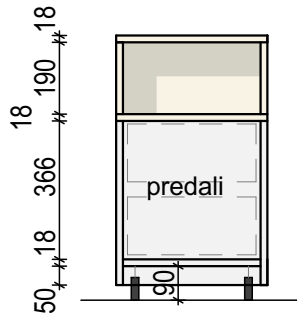


## POGLED OD SPREDAJ

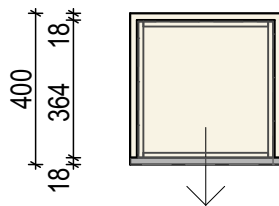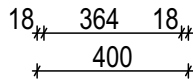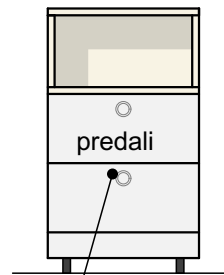




## TLORIS

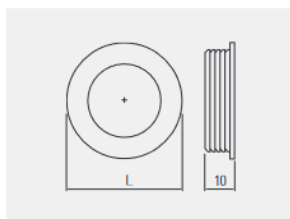

Okrogel utopni ročaj, bele barve,  
 kot npr. ROČAJ UTOPNI 224  
<https://trgovina.hobyles.si/izdelek/rocaj-utopni-226-kopija/>

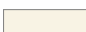


-  iveral + fundermax HPL 0756 siva
-  iveral + fundermax HPL 0606 bela
-  iveral + fundermax HPL 0171 breza


<b>arh42</b> d.o.o. (kreativna arhitektura)		Razlagova ulica 34 SI-9000 Murska Sobota, tel.: 02 530 4433, fax: 02 530 4434 e-mail: info@arh42.si	
invenstitor:		<b>Dom Lukavci</b> <b>Lukavci 9</b> <b>9242 Križevci pri Ljutomeru</b>	
objekt:		<b>REHABILITACIJSKI CENTER ZA POTREBE DOMA LUKAVCI</b>	
vrsta načrta:	Tehnični prikaz	št. projekta:	121/2019
mesto gradnje:	Lukavci 1/12 k.o. 244 Lukavci	za gradnjo:	Oprema
vsebina / naslov risbe:			
<b>O19 - Nočna omarica</b>			
odg. vodja projekta		ŠUŠEK Barbka, univ.dipl.inž.arh. A-1322	
merilo:	1:20	vrsta projektne dokumentacije:	PZI
datum:	julij 2025	št. lista:	31

## O20 - Omara sobe


PREREZ A

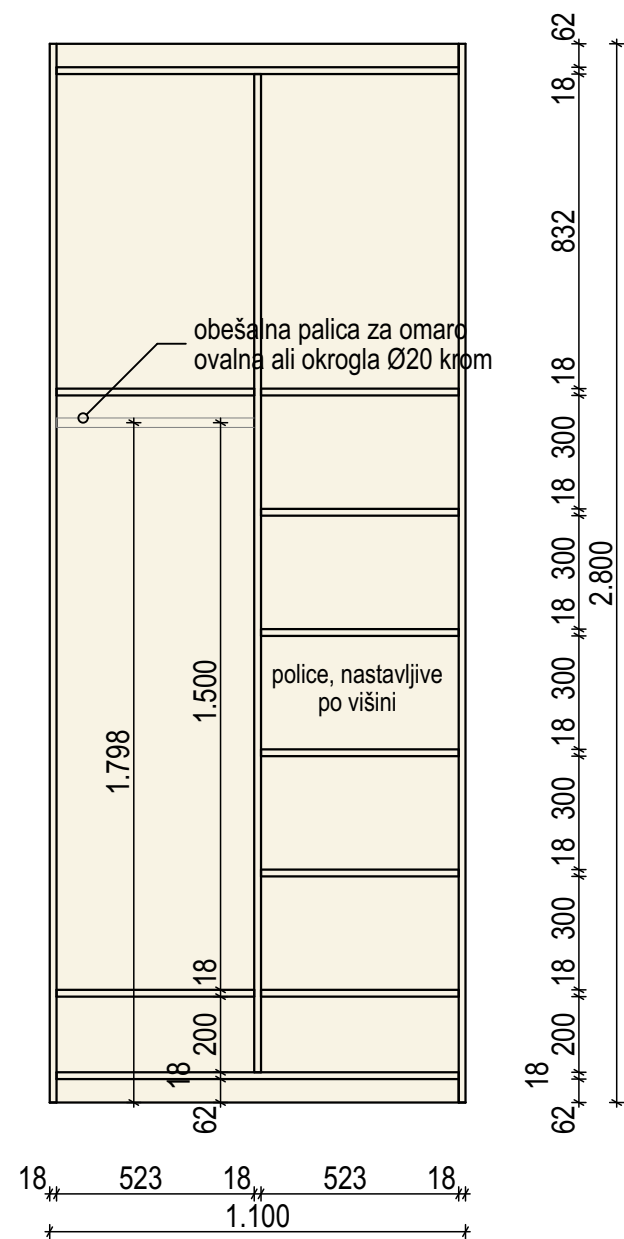

PREREZ B

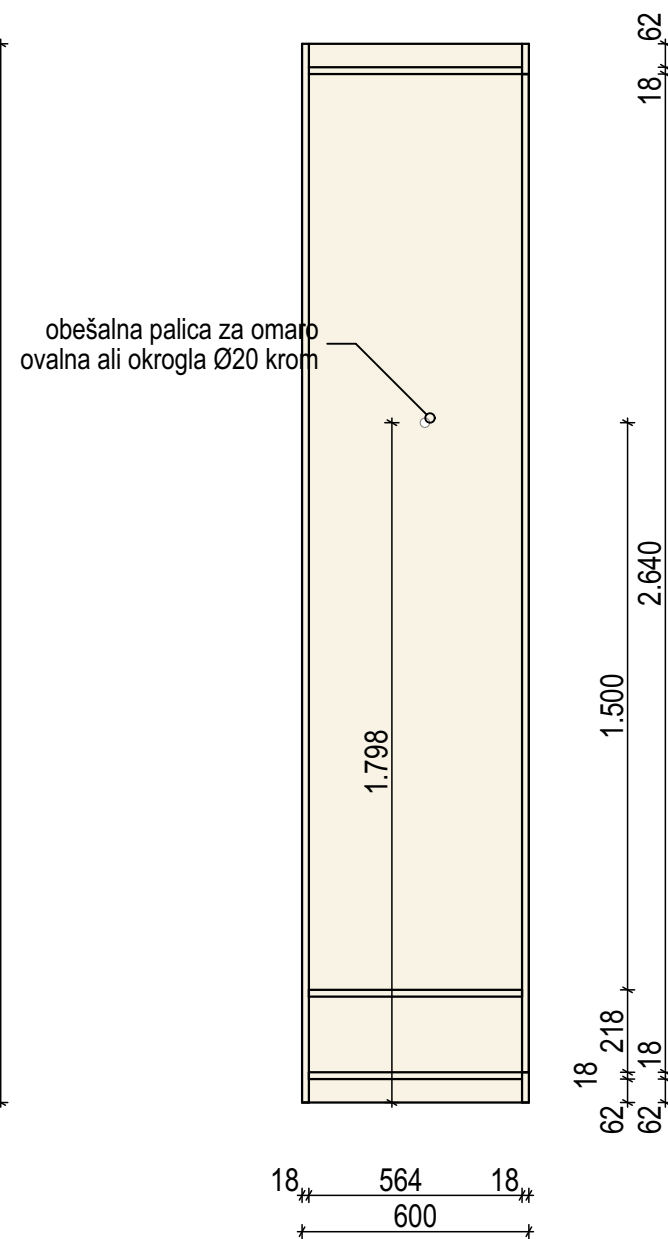

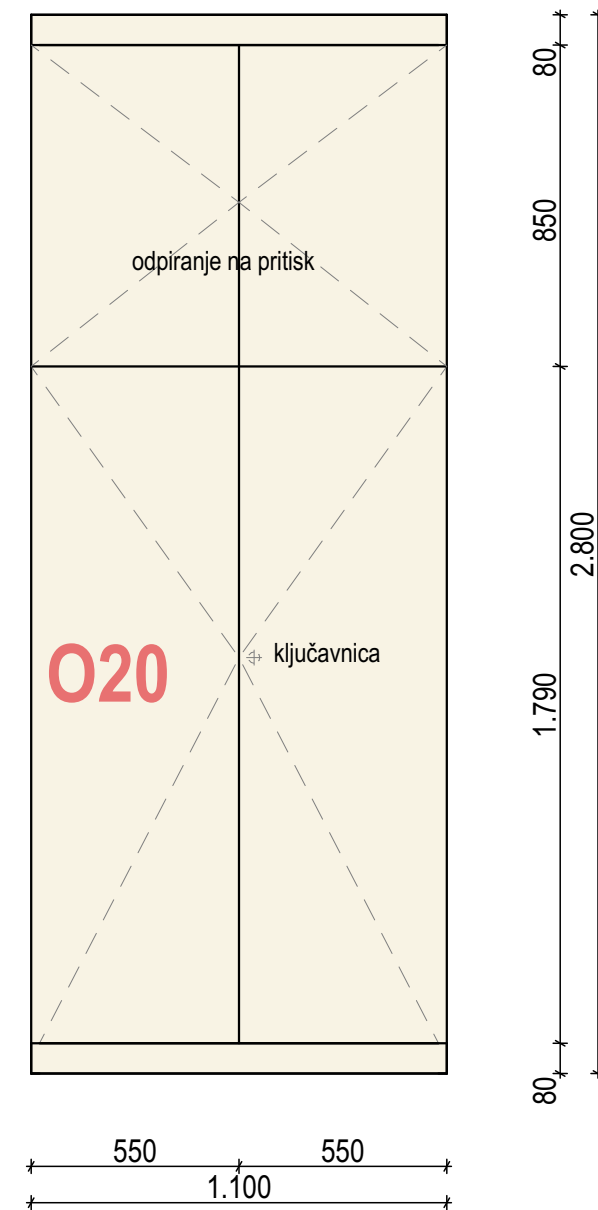


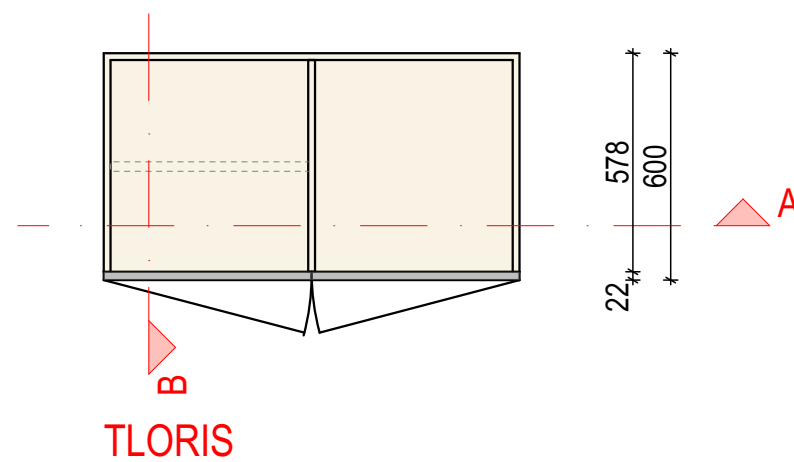
## POGLED OD SPREDAJ




obešalna palica za omaro ovalna ali okrogla Ø20 krom kot npr.  
<https://trgovina.hobyles.si/izdelek/obesalna-palica-za-omaro-crom-oval-1m/>




- |   |                                   |
|---|-----------------------------------|
|  | iveral + fundermax HPL 0756 siva  |
|  | iveral + fundermax HPL 0606 bela  |
|  | iveral + fundermax HPL 0171 breza |

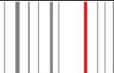


<div> <div> <div>arh42</div> <div>(kreativna arhitektura)</div> </div> <div> <div>d.o.o.</div> <div></div> </div> </div> <div>  </div> <div> <div>Razlagova ulica 34</div> <div>SI-9000 Murska Sobota,</div> <div>tel.: 02 530 4433, fax: 02 530 4434</div> <div>e-mail: info@arh42.si</div> </div>	
<div>invenstitor:</div> <div> <div>Dom Lukavci</div> <div>Lukavci 9</div> <div>9242 Križevci pri Ljutomeru</div> </div>	
<div>objekt:</div> <div>REHABILITACIJSKI CENTER ZA POTREBE DOMA LUKAVCI</div>	
<div>vrsta načrta:</div> <div>Tehnični prikaz</div>	<div>št. projekta:</div> <div>121/2019</div>
<div>mesto gradnje:</div> <div>Lukavci 1/12</div> <div>k.o. 244 Lukavci</div>	<div>Oprema</div> <div>za gradnjo:</div>
<div>vsebina / naslov risbe</div> <div>O20 - Omara sobe</div>	
<div>odg. vodja projekta</div> <div>ŠUŠEK Barbka, univ.dipl.inž.arh. A-1322</div>	
<div>merilo:</div> <div>1:20</div>	<div>vrsta projektne dokumentacije:</div> <div>PZI</div>
<div>datum:</div> <div>julij 2025</div>	<div>št. lista:</div> <div>32/1</div>

O20 širša - Omara sobe


PREREZ A

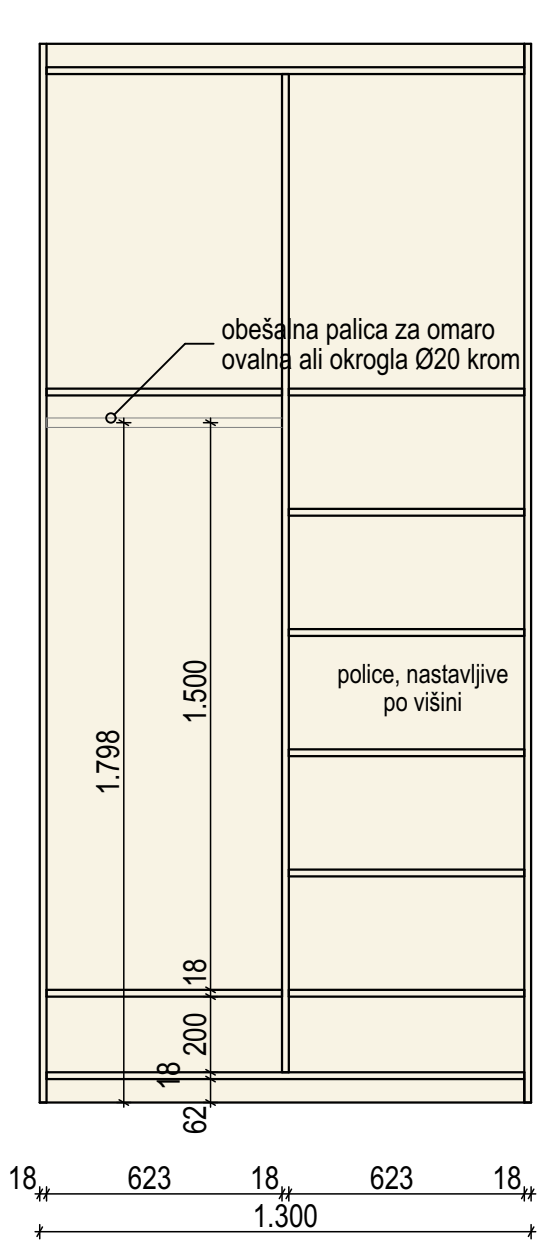

PREREZ B

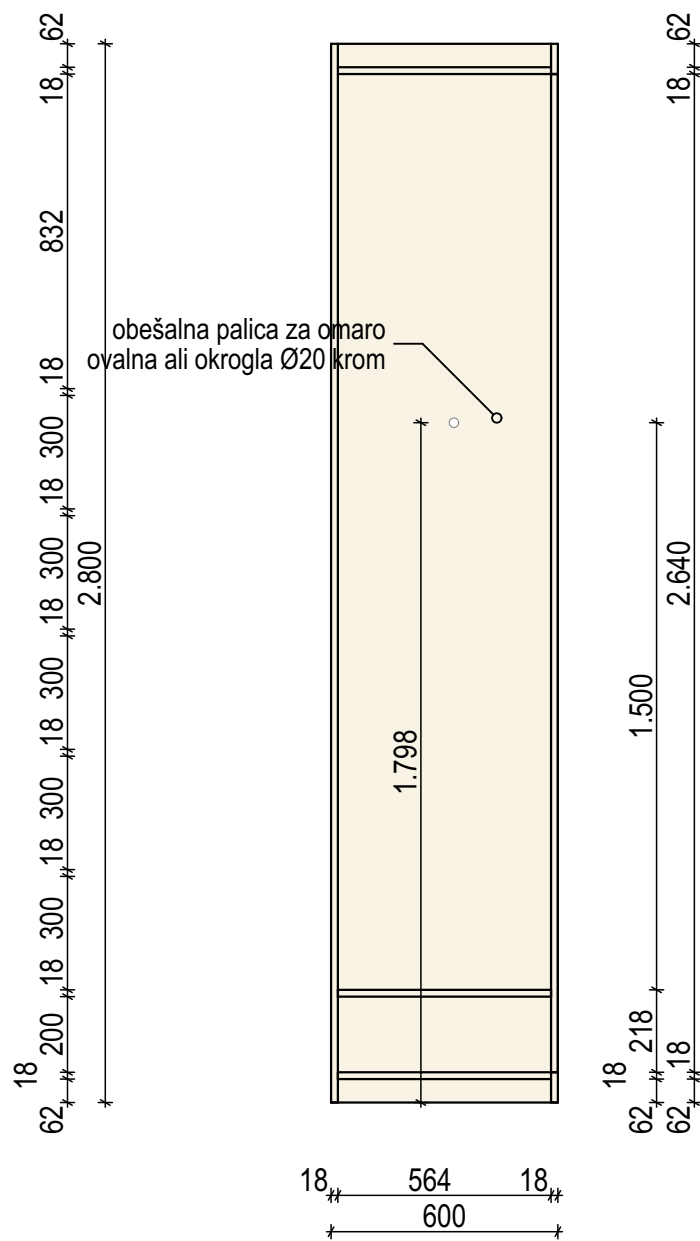

POGLED OD SPREDAJ

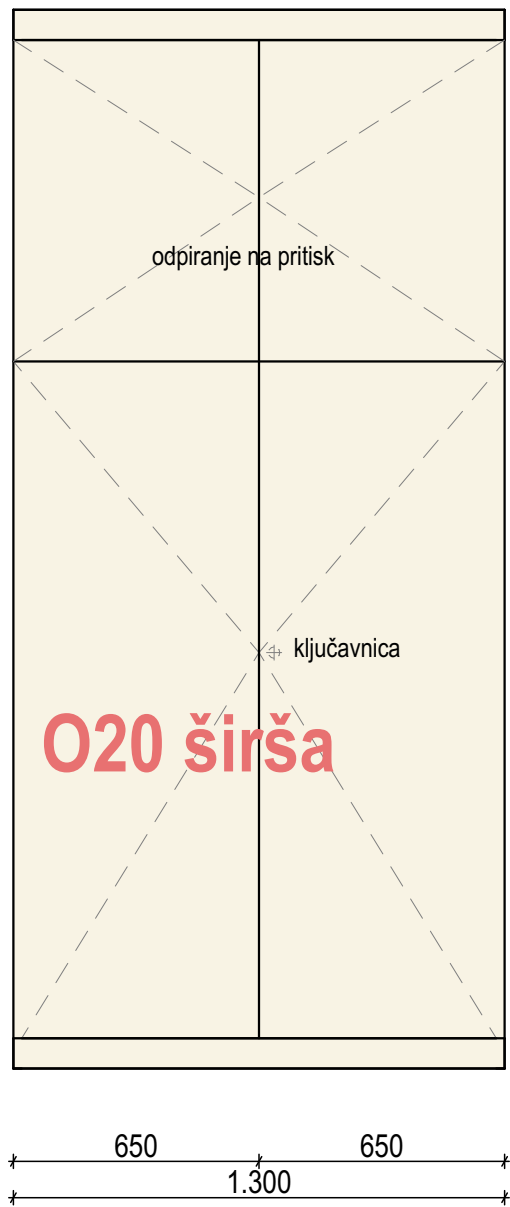


obešalna palica za omaro ovalna ali okrogla Ø20 krom kot npr. <https://trgovina.hobyles.si/izdelek/obesalna-palica-za-omaro-crom-oval-1m/>








- iveral + fundermax HPL 0756 siva
- iveral + fundermax HPL 0606 bela
- iveral + fundermax HPL 0171 breza

arh42 d.o.o. (kreativna arhitektura)		Razlagova ulica 34 SI-9000 Murska Sobota, tel.: 02 530 4433, fax: 02 530 4434 e-mail: info@arh42.si	
invenitor:		Dom Lukavci Lukavci 9 9242 Križevci pri Ljutomeru	
objekt:		REHABILITACIJSKI CENTER ZA POTREBE DOMA LUKAVCI	
vrsta načrta:		Tehnični prikaz	št. projekta: 121/2019
mesto gradnje:		Lukavci 1/12 k.o. 244 Lukavci	Oprema
vsebina / naslov risbe:		O20 širša - Omara sobe	
odg. vodja projekta		ŠUŠEK Barbka, univ.dipl.inž.arh. A-1322	
merilo:		1:20	vrsta projektne dokumentacije: PZI
datum:		julij 2025	št. lista: 32/2

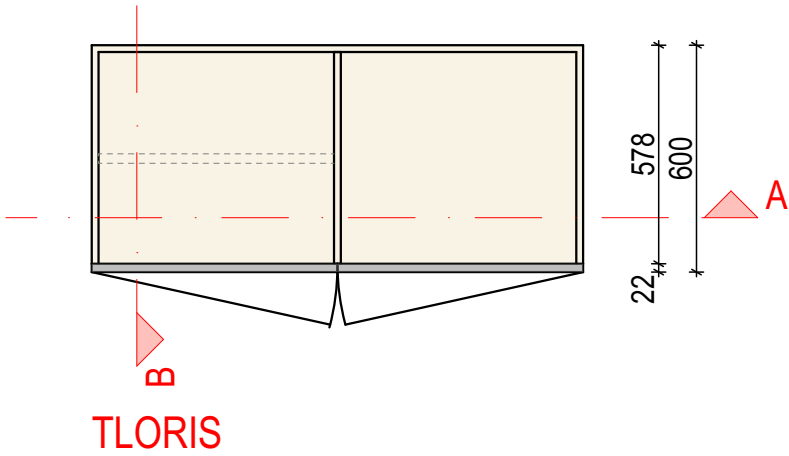

G7, G8, G9, G10, G11 -  
Obloge z obešalniki - sobe  
POGLED OD STRANI

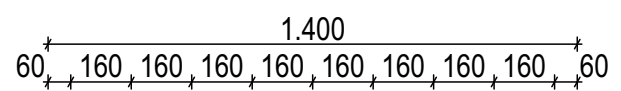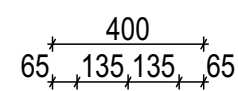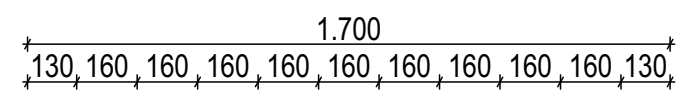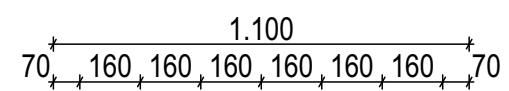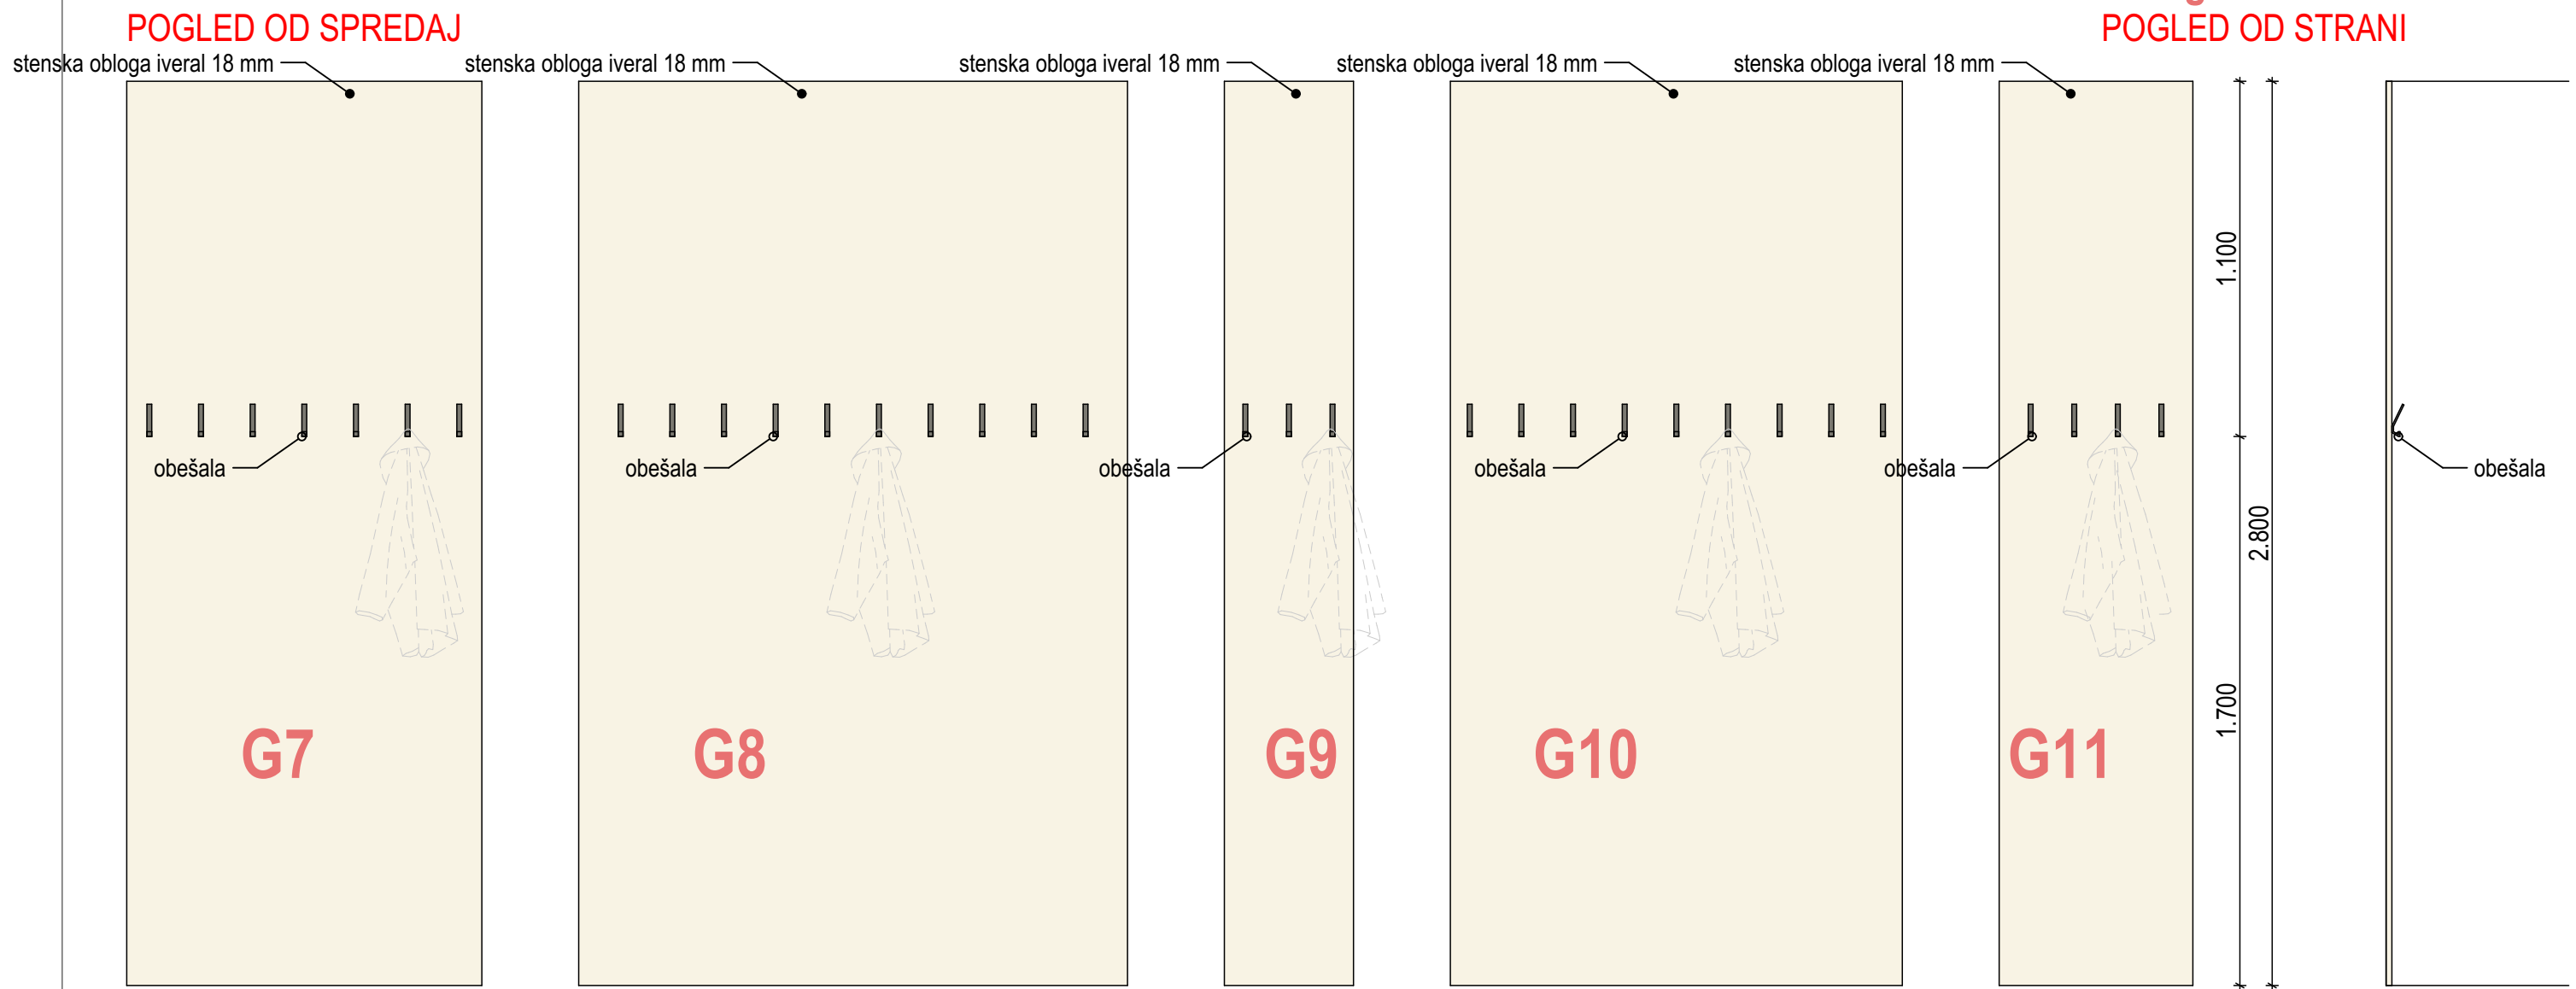

- iveral + fundermax HPL 0756 siva
- iveral + fundermax HPL 0606 bela
- iveral + fundermax HPL 0171 breza



TLORIS

obešalnik kot npr.  
<https://trgovina.hobyles.si/izdelek/obesalnik-ruj-40-013b-crn/>




arh42 (kreativna arhitektura)		Razlagova ulica 34 SI-9000 Murska Sobota, tel.: 02 530 4433, fax: 02 530 4434 e-mail: info@arh42.si	
invenstitor:		Dom Lukavci Lukavci 9 9242 Križevci pri Ljutomeru	
objekt:		REHABILITACIJSKI CENTER ZA POTREBE DOMA LUKAVCI	
vrsta načrta:		Tehnični prikaz	št. projekta: 121/2019
mesto gradnje:		Lukavci 1/12 k.o. 244 Lukavci	za gradnjo: Oprema
G7, G8, G9, G10 - Obloge z obešalniki - sobe			
vsebina / naslov risbe:			
odg. vodja projekta		ŠUŠEK Barbka, univ.dipl.inž.arh. A-1322	
merilo:		1:20	vrsta projektne dokumentacije: PZI
datum:		julij 2025	št. lista: 33






# M8 - Pisalna miza s stensko omaro

POGLED OD SPREDAJ

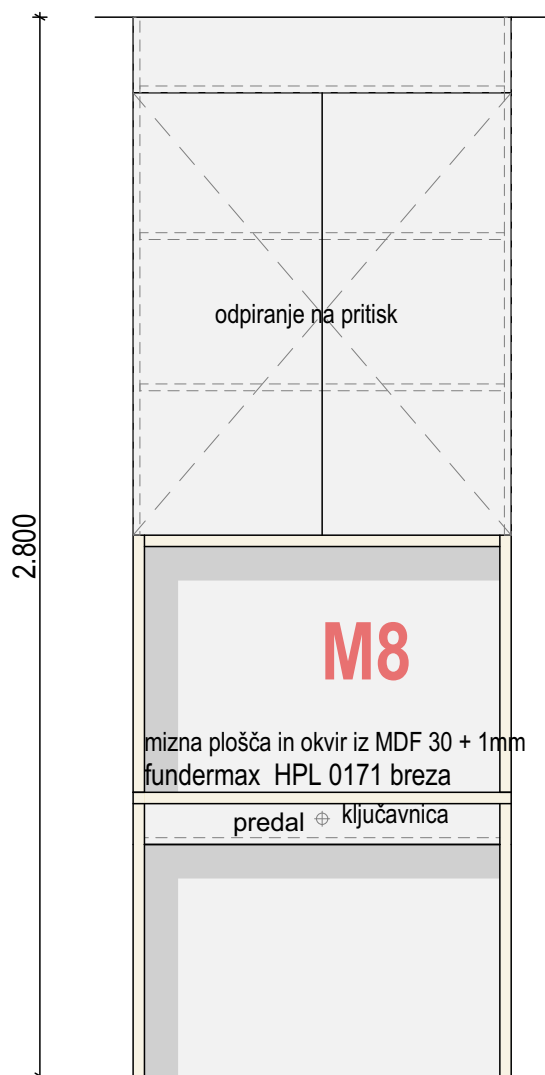


POGLED OD STRANI

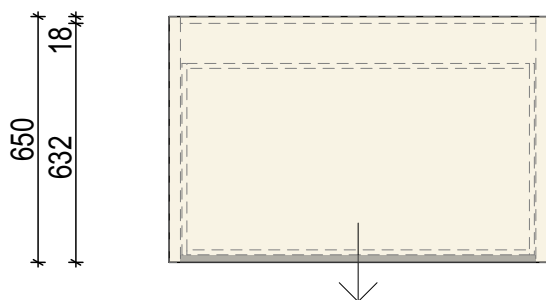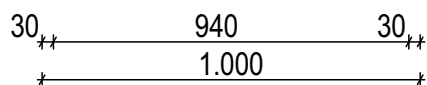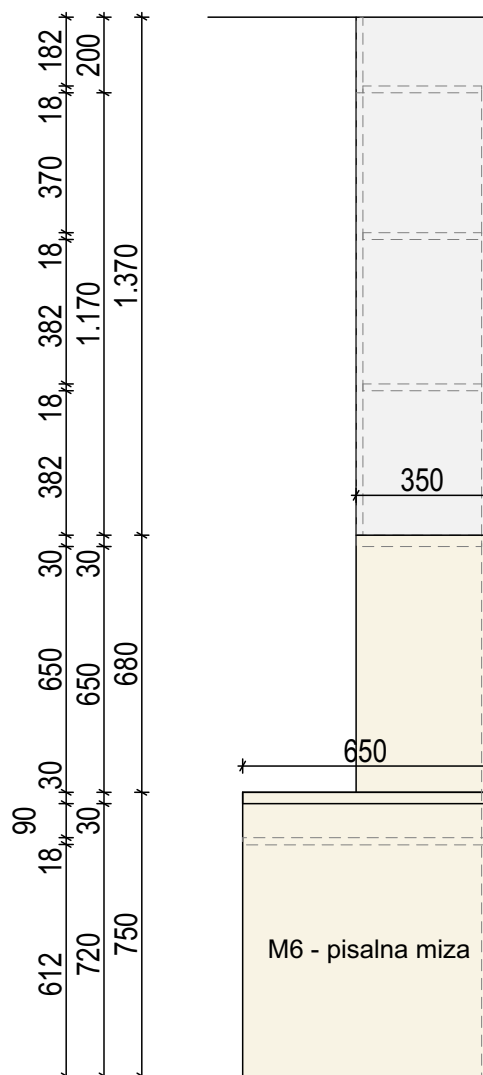


TLORIS

- iveral + fundermax HPL 0756 siva
- iveral + fundermax HPL 0606 bela
- iveral + fundermax HPL 0171 breza




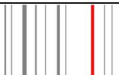
<div>arh42</div> <div>d.o.o. (kreativna arhitektura)</div>		<div></div>	<div>Razlagova ulica 34</div> <div>SI-9000 Murska Sobota,</div> <div>tel.: 02 530 4433, fax: 02 530 4434</div> <div>e-mail: info@arh42.si</div>
invenstitor:			
Dom Lukavci Lukavci 9 9242 Križevci pri Ljutomeru			
objekt: REHABILITACIJSKI CENTER ZA POTREBE DOMA LUKAVCI			
vrsta načrta: Tehnični prikaz		št. projekta: 121/2019	
mesto gradnje: Lukavci 1/12 k.o. 244 Lukavci		za gradnjo: Oprema	
vsebina / naslov risbe: M8 - Pisalna miza s stensko omaro			
odg. vodja projekta: ŠUŠEK Barbka, univ.dipl.inž.arh. A-1322			
merilo: 1:20		vrsta projektne dokumentacije: PZI	
datum: julij 2025		št. lista: 34	

**P3 - Poličnik nad posteljo**  
**30 - Obloga ob postelji**

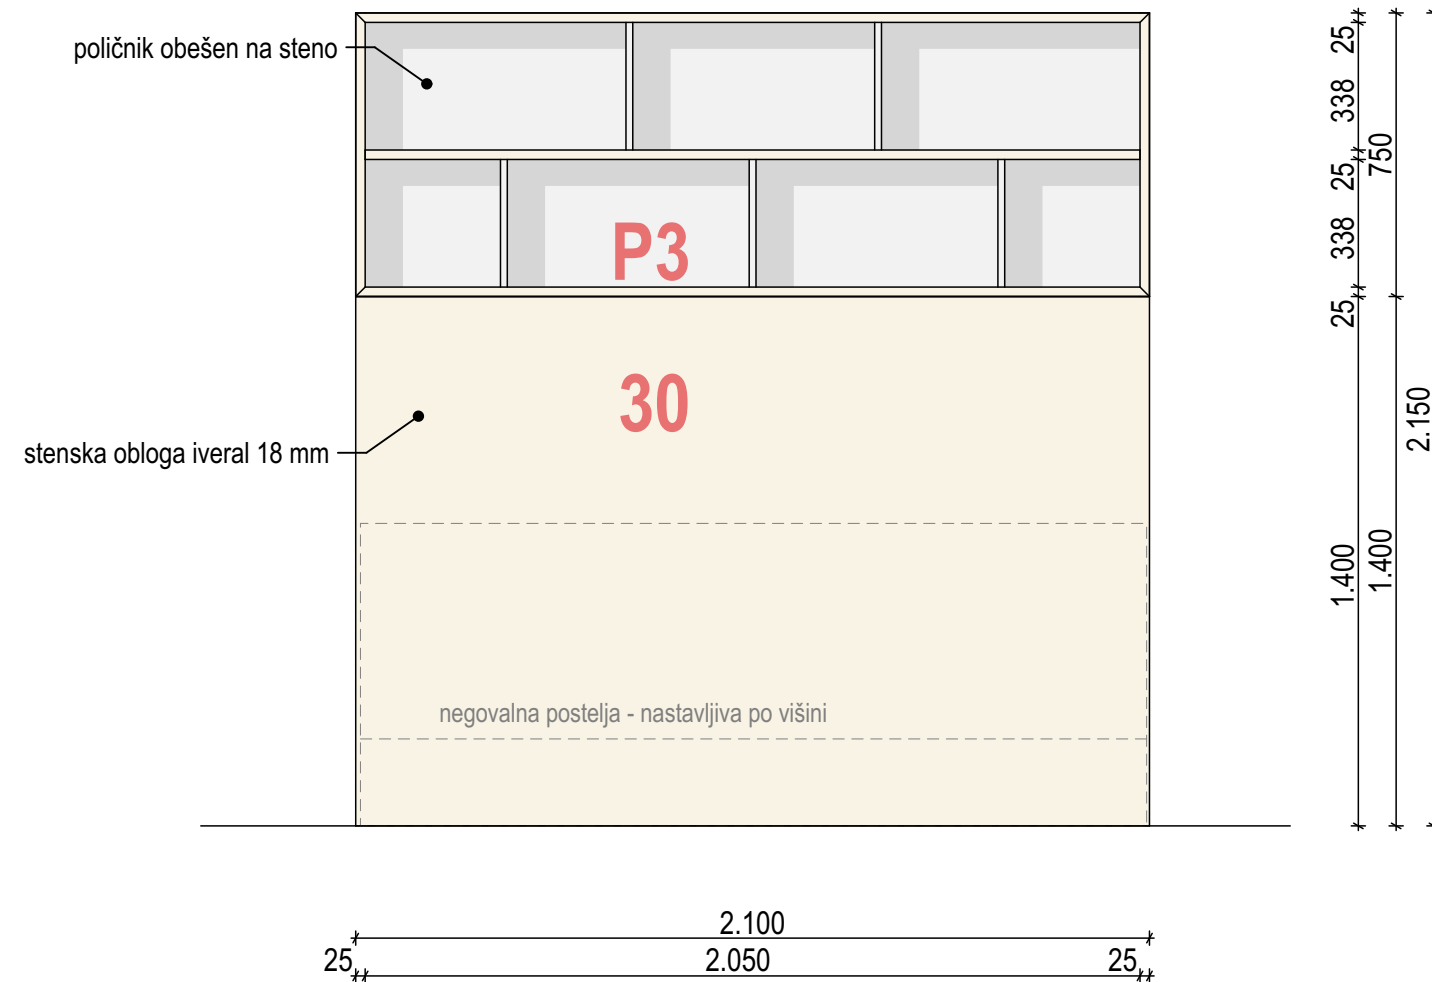


## POGLED OD SPREDAJ

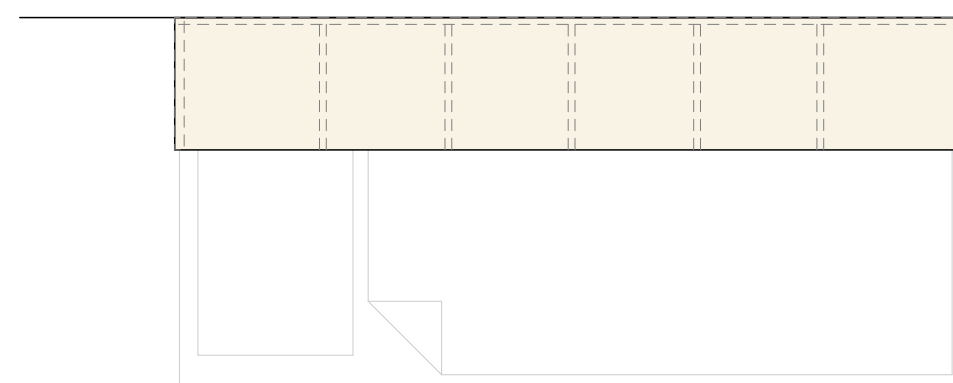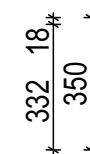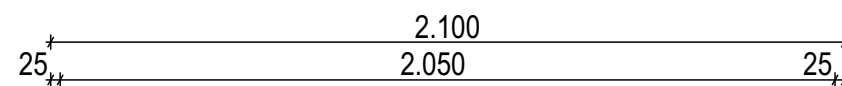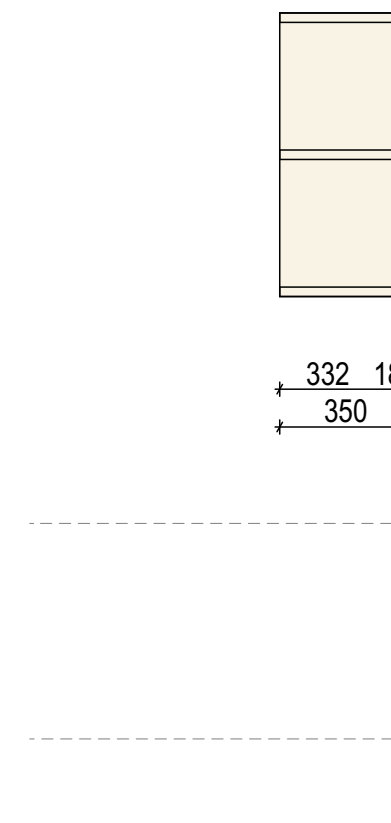


## POGLED OD STRANI





TLORIS

- |   |                                   |
|---|-----------------------------------|
|  | iveral + fundermax HPL 0756 siva  |
|  | iveral + fundermax HPL 0606 bela  |
|  | iveral + fundermax HPL 0171 breza |




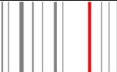
<b>arh42</b> (kreativna arhitektura)			Razlagova ulica 34 SI-9000 Murska Sobota, tel.: 02 530 4433, fax: 02 530 4434 e-mail: info@arh42.si
invenitor: <b>Dom Lukavci</b> <b>Lukavci 9</b> <b>9242 Križevci pri Ljutomeru</b>			
objekt: <b>REHABILITACIJSKI CENTER ZA POTREBE DOMA</b> <b>LUKAVCI</b>			
vrsta načrta: Tehnični prikaz		št. projekta: 121/2019	
mesto gradnje: Lukavci 1/12 k.o. 244 Lukavci		Oprema za gradnjo:	
vsebina / naslov risbe: <b>P3 - Poličnik nad posteljo</b> <b>30 - Obloga ob postelji</b>			
odg. vodja projekta		ŠUŠEK Barbka, univ.dipl.inž.arh. A-1322	
merilo: 1:20		vrsta projektne dokumentacije: PZI	
datum: julij 2025		št. lista: 35	

021 - Kopalniška omarica  
022 - Kopalniška omarica -  
stenska





TLORIS ZGORAJ

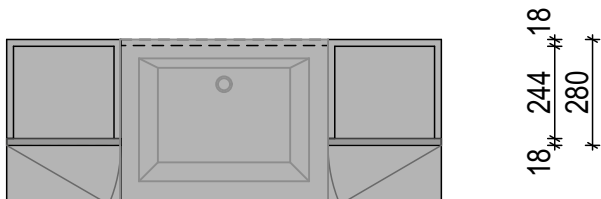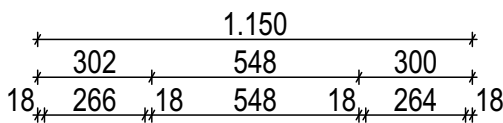

PREREZ

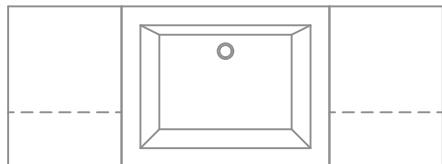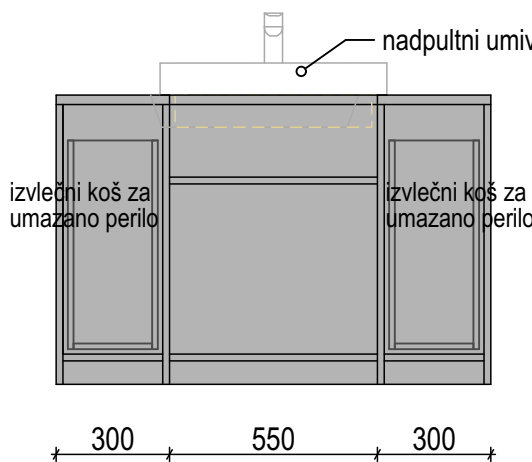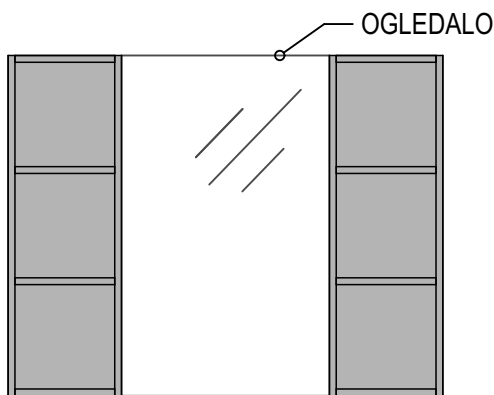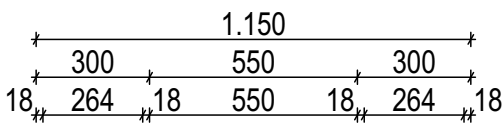

POGLED

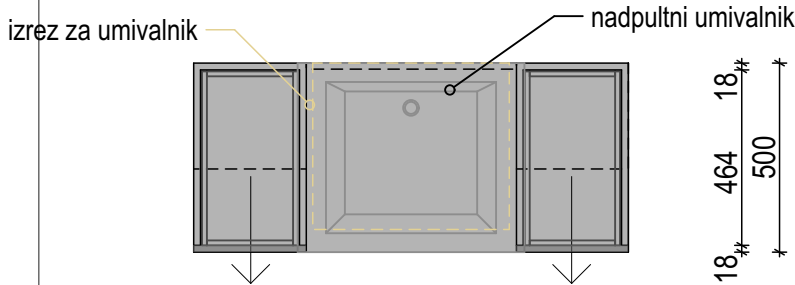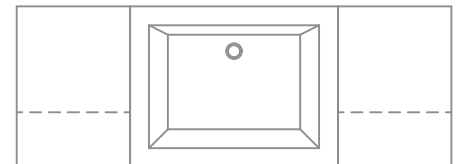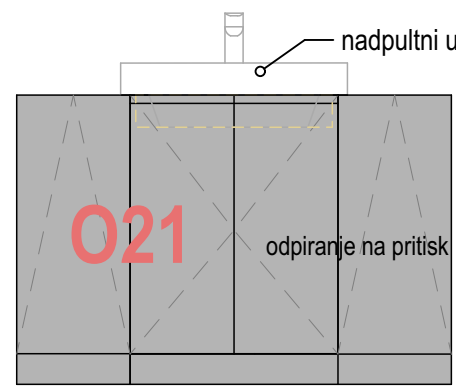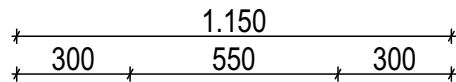

TLORIS SPODAJ

- iveral + fundermax HPL 0756 siva
- iveral + fundermax HPL 0606 bela
- iveral + fundermax HPL 0171 breza

arh42

d.o.o.




(kreativna arhitektura)

Razlagova ulica 34  
SI-9000 Murska Sobota,  
tel.: 02 530 4433, fax: 02 530 4434  
e-mail: info@arh42.si

invenitor:	Dom Lukavci Lukavci 9 9242 Križevci pri Ljutomeru	
objekt:	REHABILITACIJSKI CENTER ZA POTREBE DOMA LUKAVCI	
vrsta načrta:	Tehnični prikaz	št. projekta: 121/2019
mesto gradnje:	Lukavci 1/12 k.o. 244 Lukavci	za gradnjo: Oprema
vsebina / naslov risbe:	021 - kopalniška omarica 022 - kopalniška omarica stenska	
odg. vodja projekta	ŠUŠEK Barbka, univ.dipl.inž.arh. A-1322	
merilo:	1:20	vrsta projektne dokumentacije: PZI
datum:	julij 2025	št. lista: 36




023 - Kopalniška omarica  
024 - Kopalniška omarica -  
stenska

TLORIS ZGORAJ

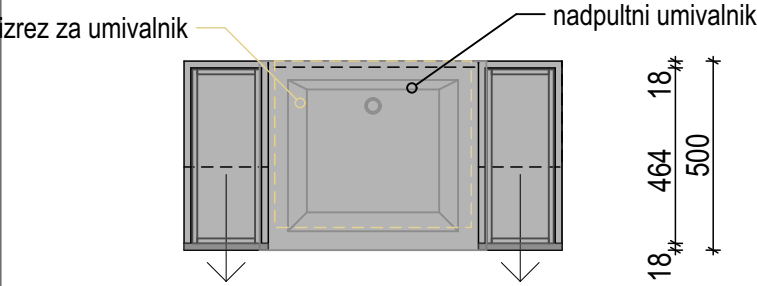
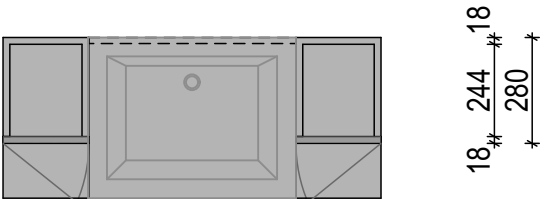
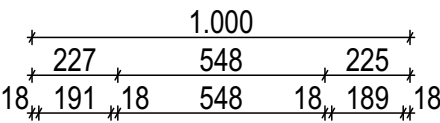


TLORIS SPODAJ

PREREZ

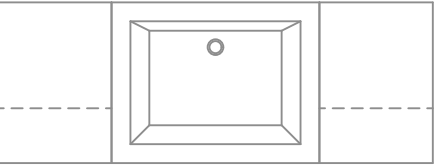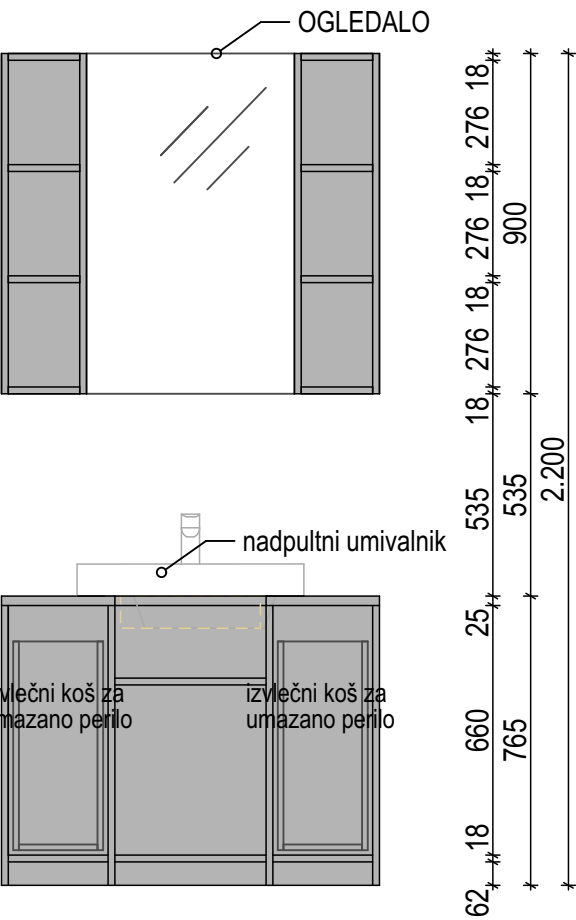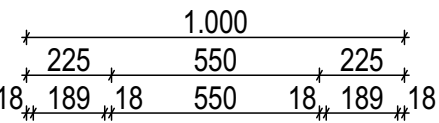

POGLED

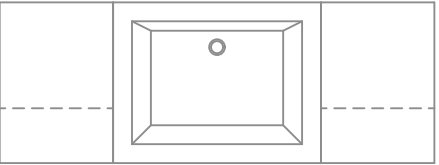
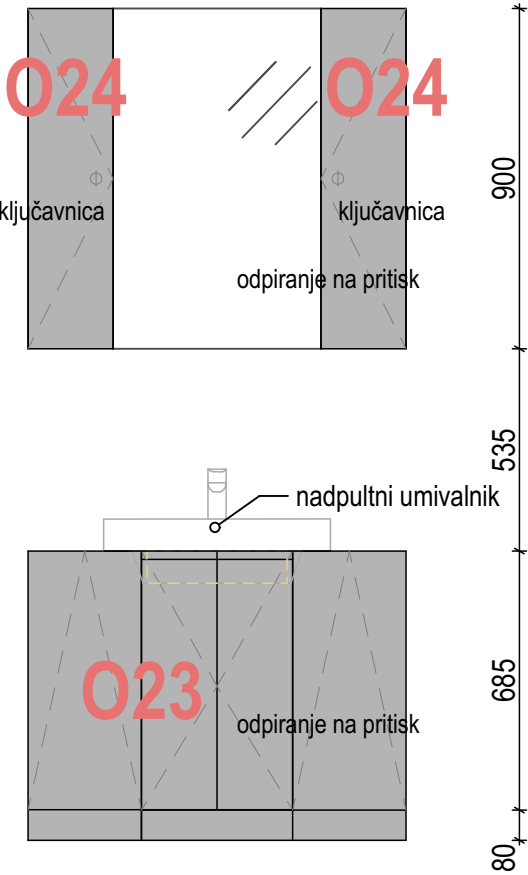
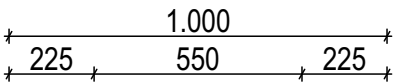


- iveral + fundermax HPL 0756 siva
- iveral + fundermax HPL 0606 bela
- iveral + fundermax HPL 0171 breza

arh42 d.o.o. (kreativna arhitektura)		Razlagova ulica 34 SI-9000 Murska Sobota, tel.: 02 530 4433, fax: 02 530 4434 e-mail: info@arh42.si	
invenitor:		Dom Lukavci Lukavci 9 9242 Križevci pri Ljutomeru	
objekt:		REHABILITACIJSKI CENTER ZA POTREBE DOMA LUKAVCI	
vrsta načrta:		Tehnični prikaz	št. projekta: 121/2019
mesto gradnje:		Lukavci 1/12 k.o. 244 Lukavci	za gradnjo: Oprema
vsebina / naslov risbe:		023 - kopalniška omarica 024 - kopalniška omarica stenska	
odg. vodja projekta		ŠUŠEK Barbka, univ.dipl.inž.arh. A-1322	
merilo:		1:20	vrsta projektne dokumentacije: PZI
datum:		julij 2025	št. lista: 37


## O25 - Omara sobe

### PREREZ

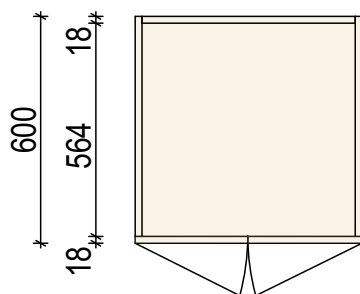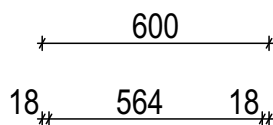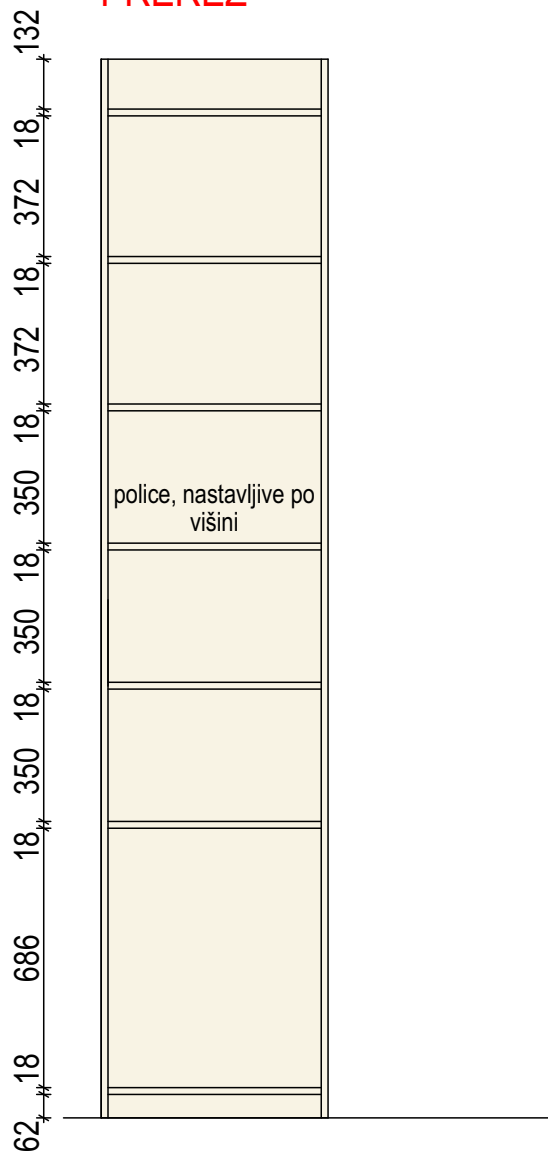

### TLORIS

### POGLED OD SPREDAJ

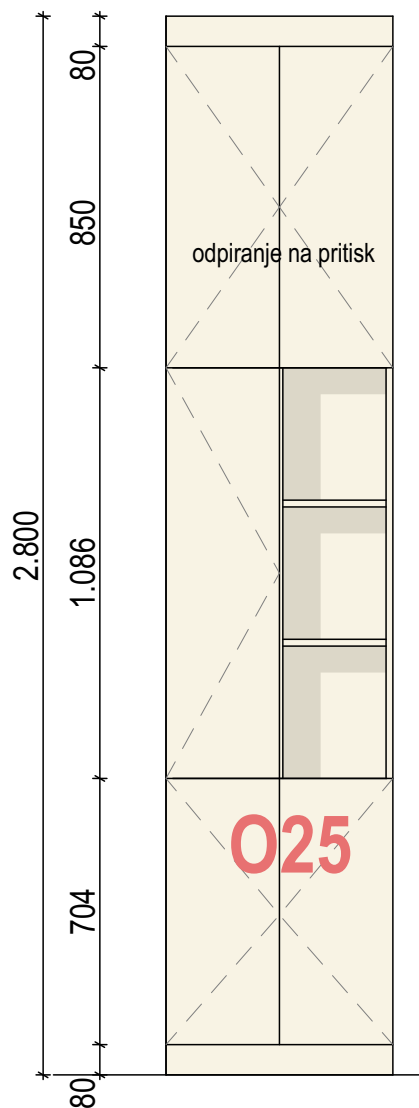


- iveral + fundermax HPL 0756 siva
- iveral + fundermax HPL 0606 bela
- iveral + fundermax HPL 0171 breza

<b>arh42</b> d.o.o. (kreativna arhitektura)		Razlagova ulica 34 SI-9000 Murska Sobota, tel.: 02 530 4433, fax: 02 530 4434 e-mail: info@arh42.si	
invenitor:		<b>Dom Lukavci</b> <b>Lukavci 9</b> <b>9242 Križevci pri Ljutomeru</b>	
objekt:		<b>REHABILITACIJSKI CENTER ZA POTREBE DOMA LUKAVCI</b>	
vrsta načrta:	Tehnični prikaz	št. projekta:	121/2019
mesto gradnje:	Lukavci 1/12 k.o. 244 Lukavci	za gradnjo:	Oprema
vsebina / naslov risbe: <b>O25 - Omara sobe</b>			
odg. vodja projekta		ŠUŠEK Barbka, univ.dipl.inž.arh. A-1322	
merilo:	1:20	vrsta projektne dokumentacije:	PZI
datum:	julij 2025	št. lista:	38







P4 - 140 - Poličník zaprt  
P4 - 160 - Poličník zaprt  
P4 - 170 - Poličník zaprt

POGLED OD SPREDAJ

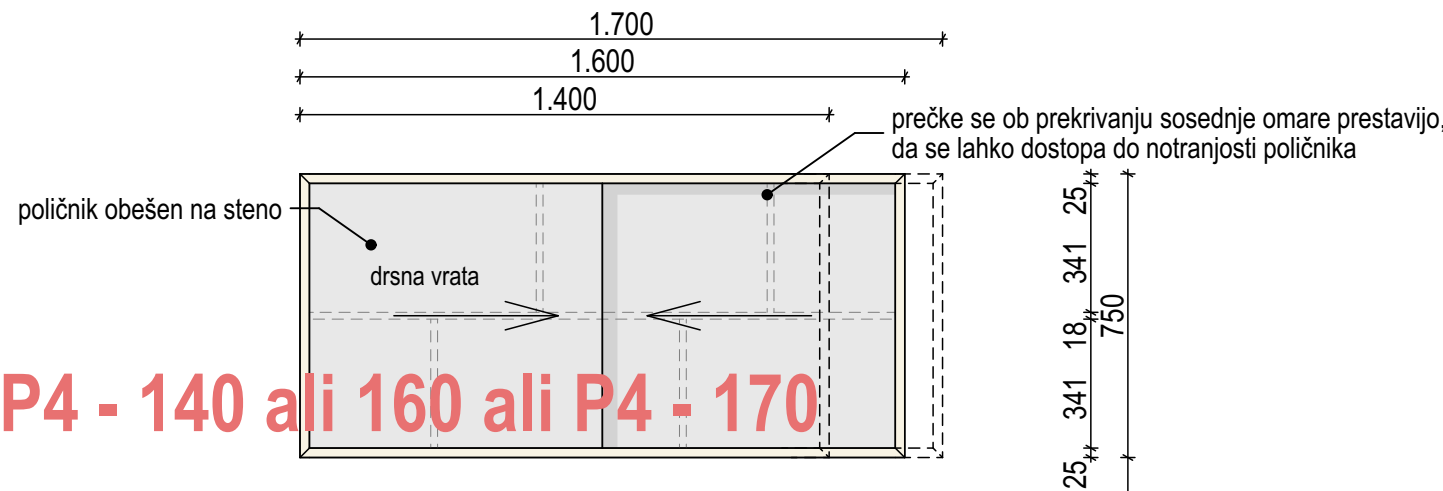

P4 - 140 ali 160 ali P4 - 170

POGLED OD STRANI

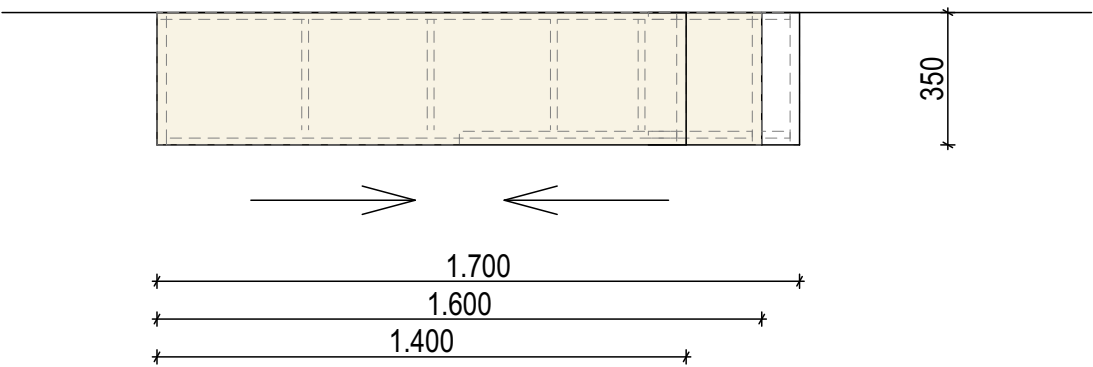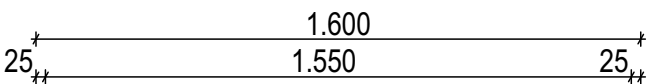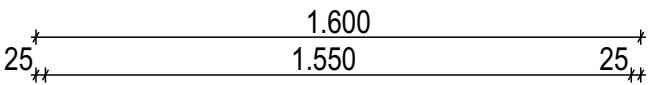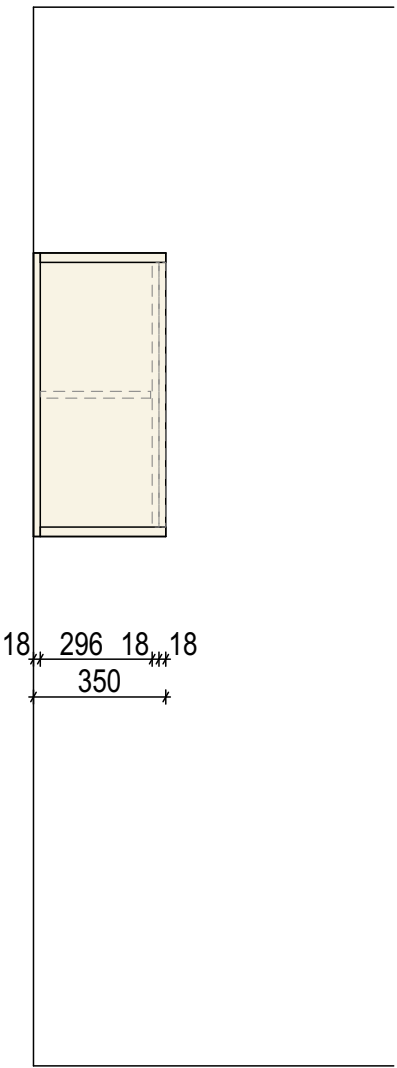

TLORIS





- iveral + fundermax HPL 0756 siva
- iveral + fundermax HPL 0606 bela
- iveral + fundermax HPL 0171 breza

arh42 d.o.o. (kreativna arhitektura)  
Razlagova ulica 34  
SI-9000 Murska Sobota,  
tel.: 02 530 4433, fax: 02 530 4434  
e-mail: info@arh42.si

invenitor:	Dom Lukavci Lukavci 9 9242 Križevci pri Ljutomeru		
objekt:	REHABILITACIJSKI CENTER ZA POTREBE DOMA LUKAVCI		
vrsta načrta:	Tehnični prikaz	št. projekta:	121/2019
mesto gradnje:	Lukavci 1/12 k.o. 244 Lukavci	za gradnjo:	Oprema
vsebina / naslov risbe	P4 - 140, P4 - 160, P4 - 170 - Poličník zaprt		
odg. vodja projekta	ŠUŠEK Barbka, univ.dipl.inž.arh. A-1322		
merilo:	1:20	vrsta projektne dokumentacije:	PZI
datum:	julij 2025	št. lista:	39



# O26 - Komoda pod TV

## POGLED OD SPREDAJ

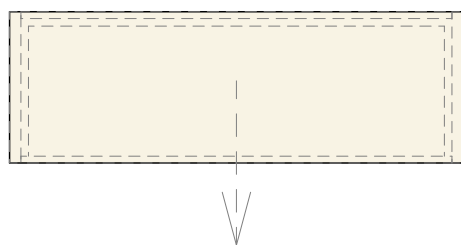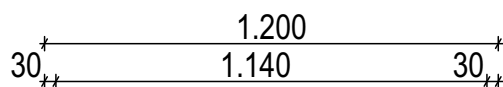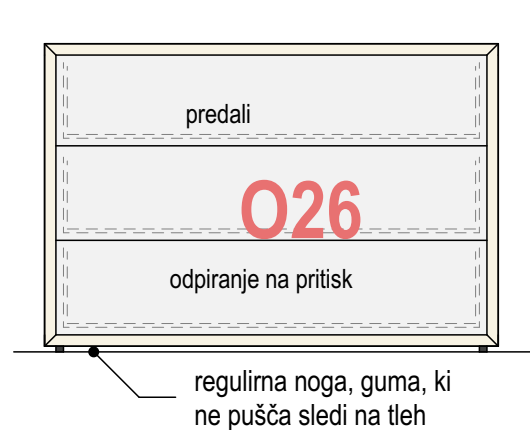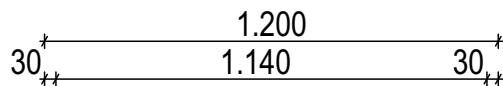

## TLORIS

## POGLED OD STRANI

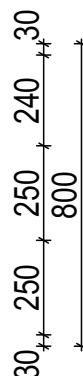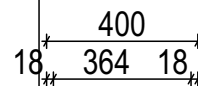


- iveral + fundermax HPL 0756 siva
- iveral + fundermax HPL 0606 bela
- iveral + fundermax HPL 0171 breza

<b>arh42</b> d.o.o. (kreativna arhitektura)		Razlagova ulica 34 SI-9000 Murska Sobota, tel.: 02 530 4433, fax: 02 530 4434 e-mail: info@arh42.si	
invenitor:		<b>Dom Lukavci</b> <b>Lukavci 9</b> <b>9242 Križevci pri Ljutomeru</b>	
objekt:		<b>REHABILITACIJSKI CENTER ZA POTREBE DOMA LUKAVCI</b>	
vrsta načrta:	Tehnični prikaz	št. projekta:	121/2019
mesto gradnje:	Lukavci 1/12 k.o. 244 Lukavci	za gradnjo:	Oprema
vsebina / naslov risbe: <b>O26 - Komoda pod TV</b>			
odg. vodja projekta: <b>ŠUŠEK Barbka, univ.dipl.inž.arh. A-1322</b>			
merilo:	1:20	vrsta projektne dokumentacije:	PZI
datum:	julij 2025	št. lista:	40/1


# O26 ožja - Komoda

## POGLED OD SPREDAJ

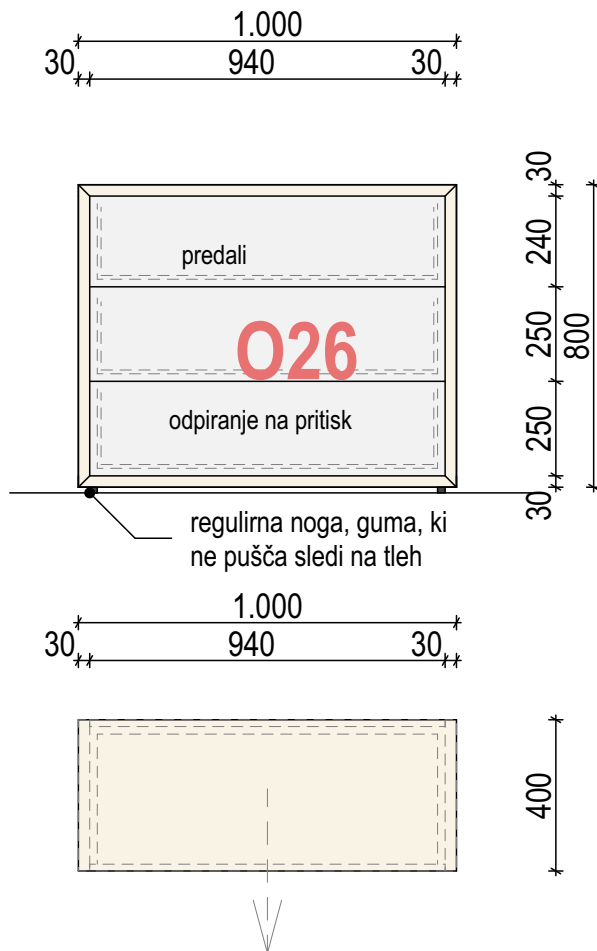

## TLORIS

## POGLED OD STRANI

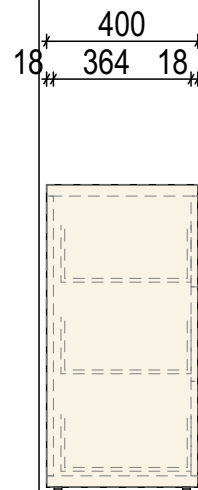


- iveral + fundermax HPL 0756 siva
- iveral + fundermax HPL 0606 bela
- iveral + fundermax HPL 0171 breza



<b>arh42</b> d.o.o. (kreativna arhitektura)		Razlagova ulica 34 SI-9000 Murska Sobota, tel.: 02 530 4433, fax: 02 530 4434 e-mail: info@arh42.si	
invenstitor:		<b>Dom Lukavci</b> <b>Lukavci 9</b> <b>9242 Križevci pri Ljutomeru</b>	
objekt:		<b>REHABILITACIJSKI CENTER ZA POTREBE DOMA LUKAVCI</b>	
vrsta načrta:	Tehnični prikaz	št. projekta:	121/2019
mesto gradnje:	Lukavci 1/12 k.o. 244 Lukavci	za gradnjo:	Oprema
vsebina / naslov risbe: <b>O26 ožja - Komoda</b>			
odg. vodja projekta		ŠUŠEK Barbka, univ.dipl.inž.arh. A-1322	
merilo:	1:20	vrsta projektne dokumentacije:	PZI
datum:	julij 2025	št. lista:	40/2

# M7 - Miza preklopna

## POGLED OD SPREDAJ

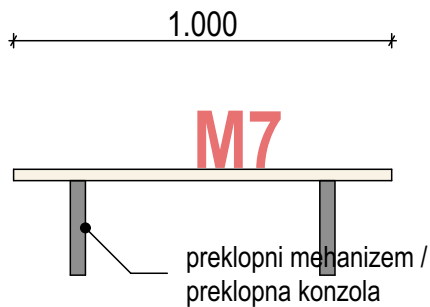

## POGLED OD STRANI

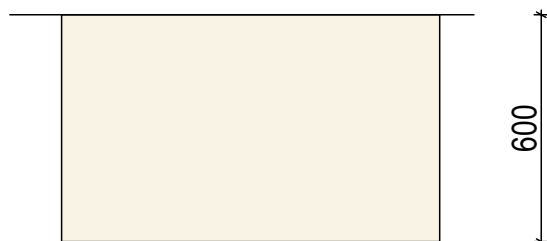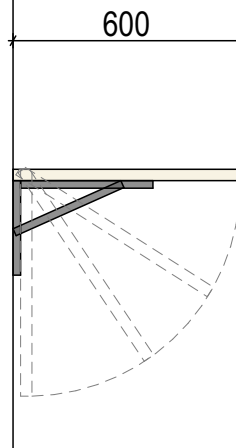

## TLORIS

- iveral + fundermax HPL 0756 siva
- iveral + fundermax HPL 0606 bela
- iveral + fundermax HPL 0171 breza

<b>arh42</b> <small>d.o.o. (kreativna arhitektura)</small>		<small>Razlagova ulica 34 SI-9000 Murska Sobota, tel.: 02 530 4433, fax: 02 530 4434 e-mail: info@arh42.si</small>	
invenstitor:		<b>Dom Lukavci</b> <b>Lukavci 9</b> <b>9242 Križevci pri Ljutomeru</b>	
objekt:		<b>REHABILITACIJSKI CENTER ZA POTREBE DOMA LUKAVCI</b>	
vrsta načrta:	Tehnični prikaz	št. projekta:	121/2019
mesto gradnje:	Lukavci 1/12 k.o. 244 Lukavci	za gradnjo:	Oprema
vsebina / naslov risbe:			
<b>M7 - Miza preklopna</b>			
odg. vodja projekta		<b>ŠUŠEK Barbka, univ.dipl.inž.arh.</b>	
merilo:	1:20	vrsta projektne dokumentacije:	PZI
datum:	julij 2025	št. lista:	41

3D PRIKAZI KUHINJA A



arh42 d.o.o. (kreativna arhitektura)		Razlagova ulica 34 SI-9000 Murska Sobota, tel.: 02 530 4433, fax: 02 530 4434 e-mail: info@arh42.si	
invenitor:		Dom Lukavci Lukavci 9 9242 Križevci pri Ljutomeru	
objekt:		REHABILITACIJSKI CENTER ZA POTREBE DOMA LUKAVCI	
vrsta načrta:		Tehnični prikaz	št. projekta: 121/2019
mesto gradnje:		Lukavci 1/12 k.o. 244 Lukavci	za gradnjo: Oprema
vsebina / naslov risbe:		3D PRIKAZI KUHINJA A	
odg. vodja projekta		ŠUŠEK Barbka, univ.dipl.inž.arh. A-1322	
merilo:		1:20	vrsta projektne dokumentacije: PZI
datum:		julij 2025	št. lista: 42

3D PRIKAZI KUHINJA B



arh42 d.o.o. (kreativna arhitektura)		Razlagova ulica 34 SI-9000 Murska Sobota, tel.: 02 530 4433, fax: 02 530 4434 e-mail: info@arh42.si	
invenitor:		Dom Lukavci Lukavci 9 9242 Križevci pri Ljutomeru	
objekt:		REHABILITACIJSKI CENTER ZA POTREBE DOMA LUKAVCI	
vrsta načrta:		Tehnični prikaz	št. projekta: 121/2019
mesto gradnje:		Lukavci 1/12 k.o. 244 Lukavci	za gradnjo: Oprema
vsebina / naslov risbe:		3D PRIKAZI KUHINJA B	
odg. vodja projekta		ŠUŠEK Barbka, univ.dipl.inž.arh. A-1322	
merilo:		1:20	vrsta projektne dokumentacije: PZI
datum:		julij 2025	št. lista: 43