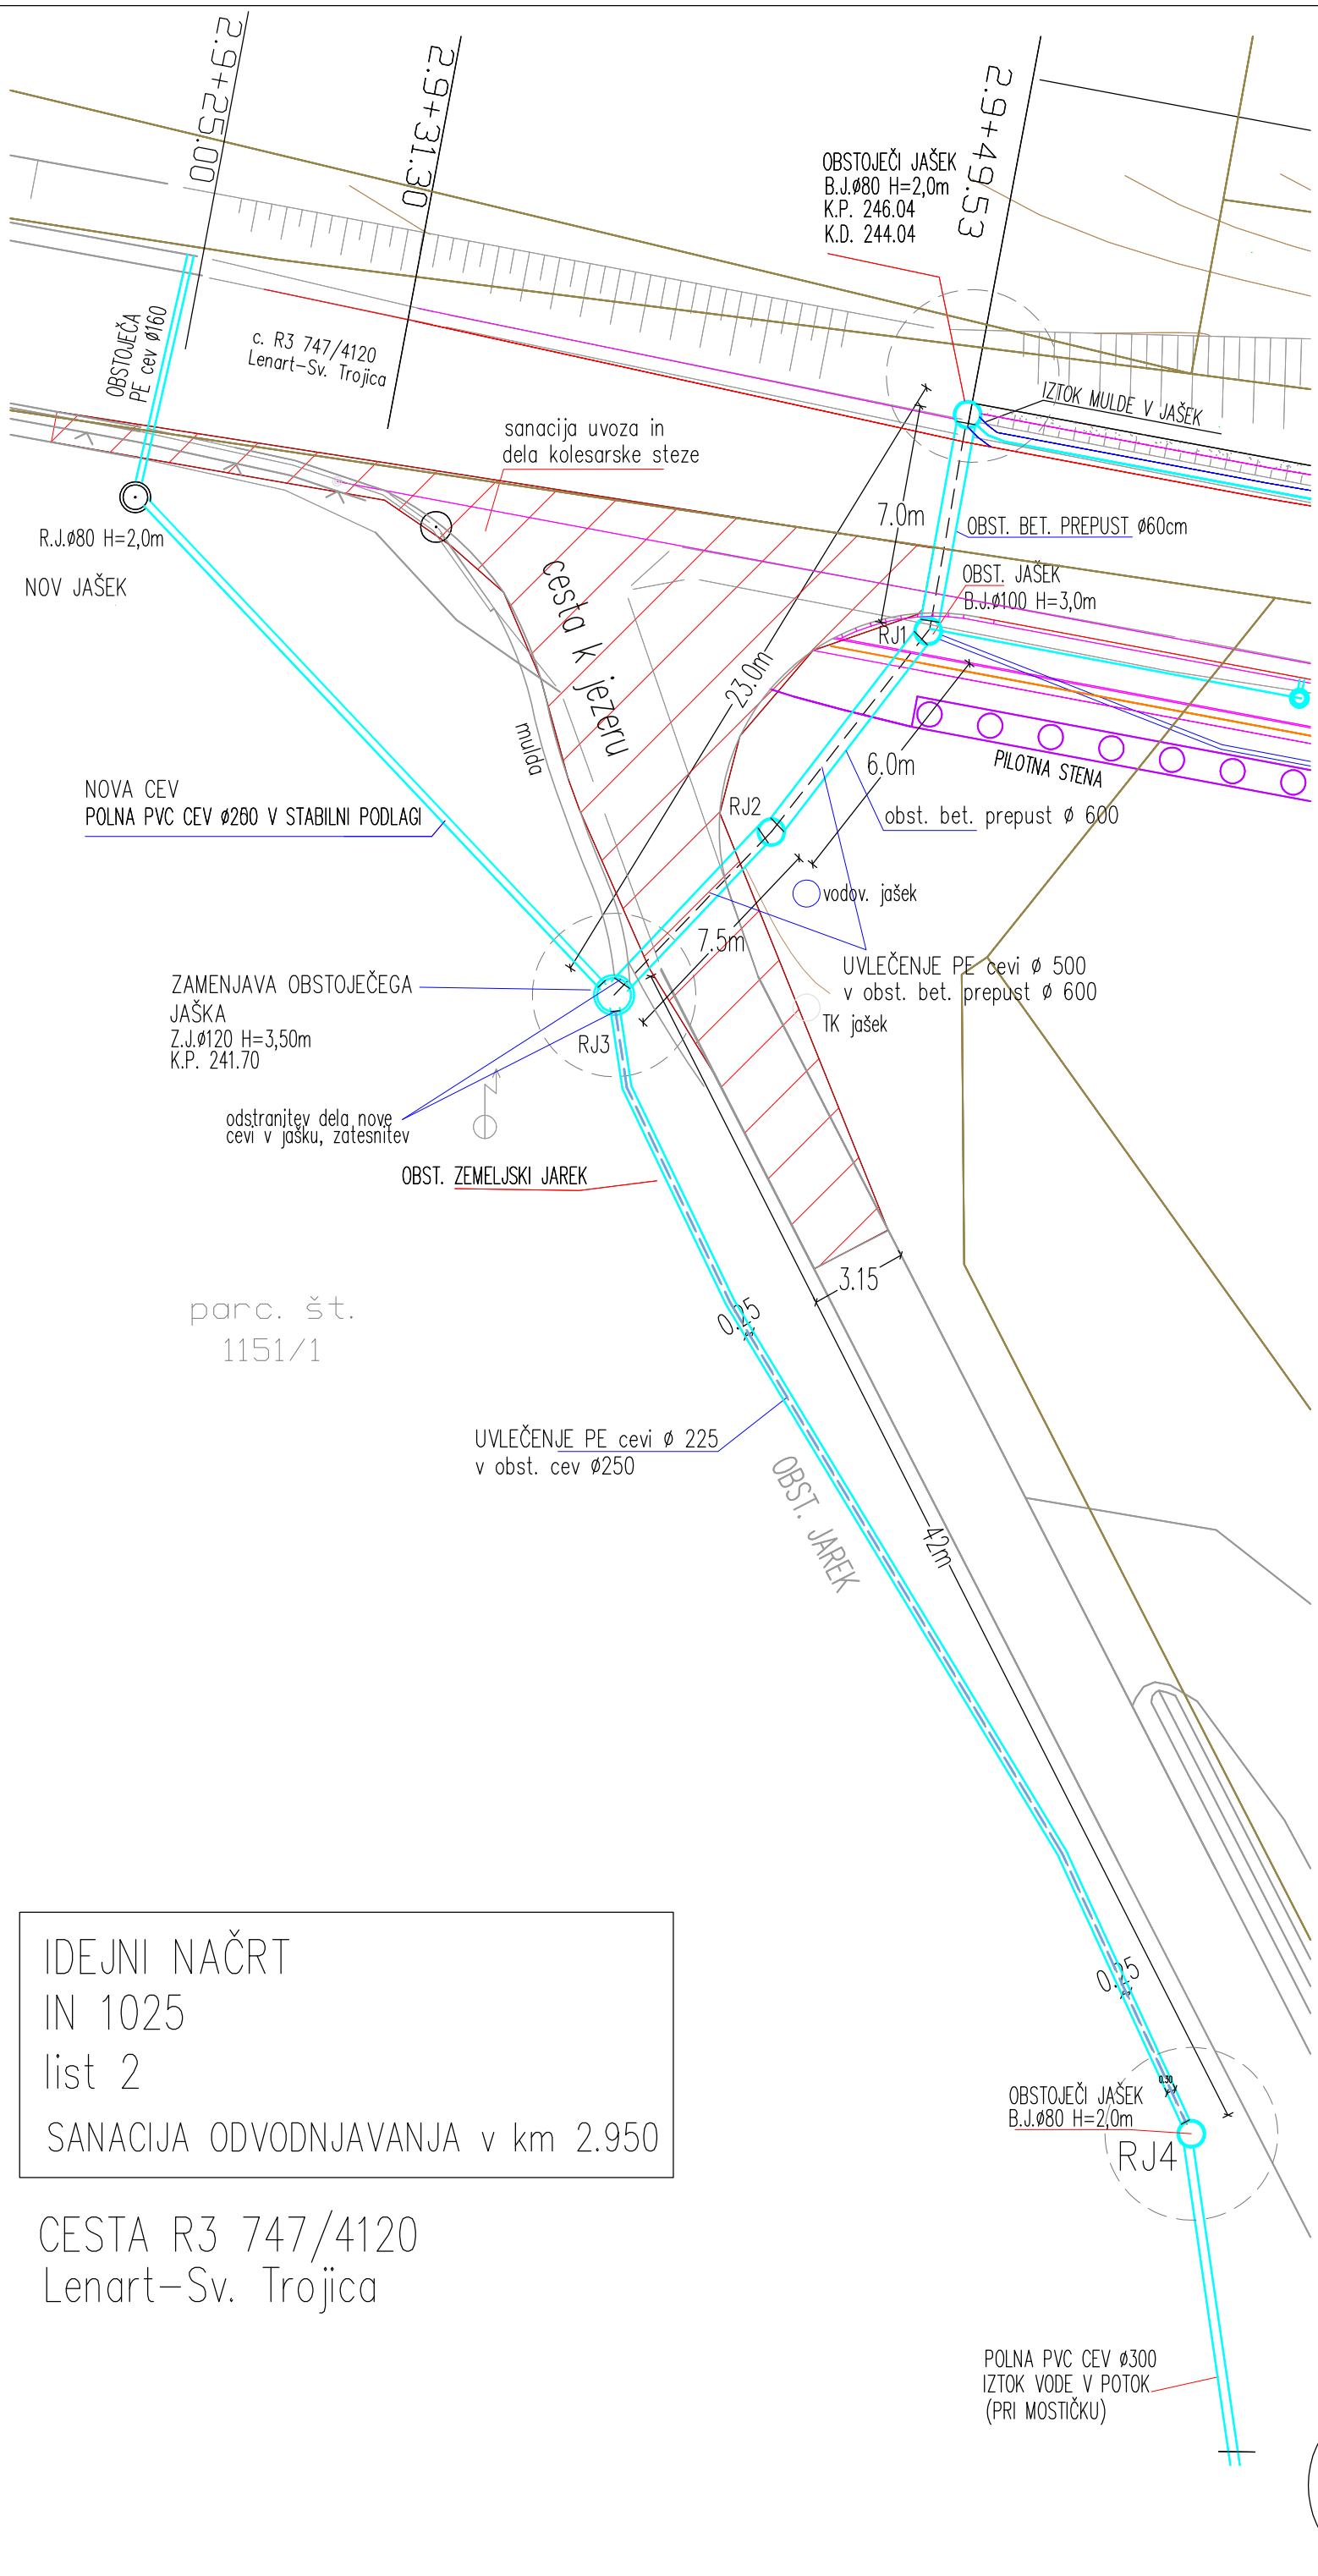


IDEJNI NAČRT
IN 1025
list 2
SANACIJA ODVODNJAVANJA v km 2.950

CESTA R3 747/4120
Lenart–Sv. Trojica