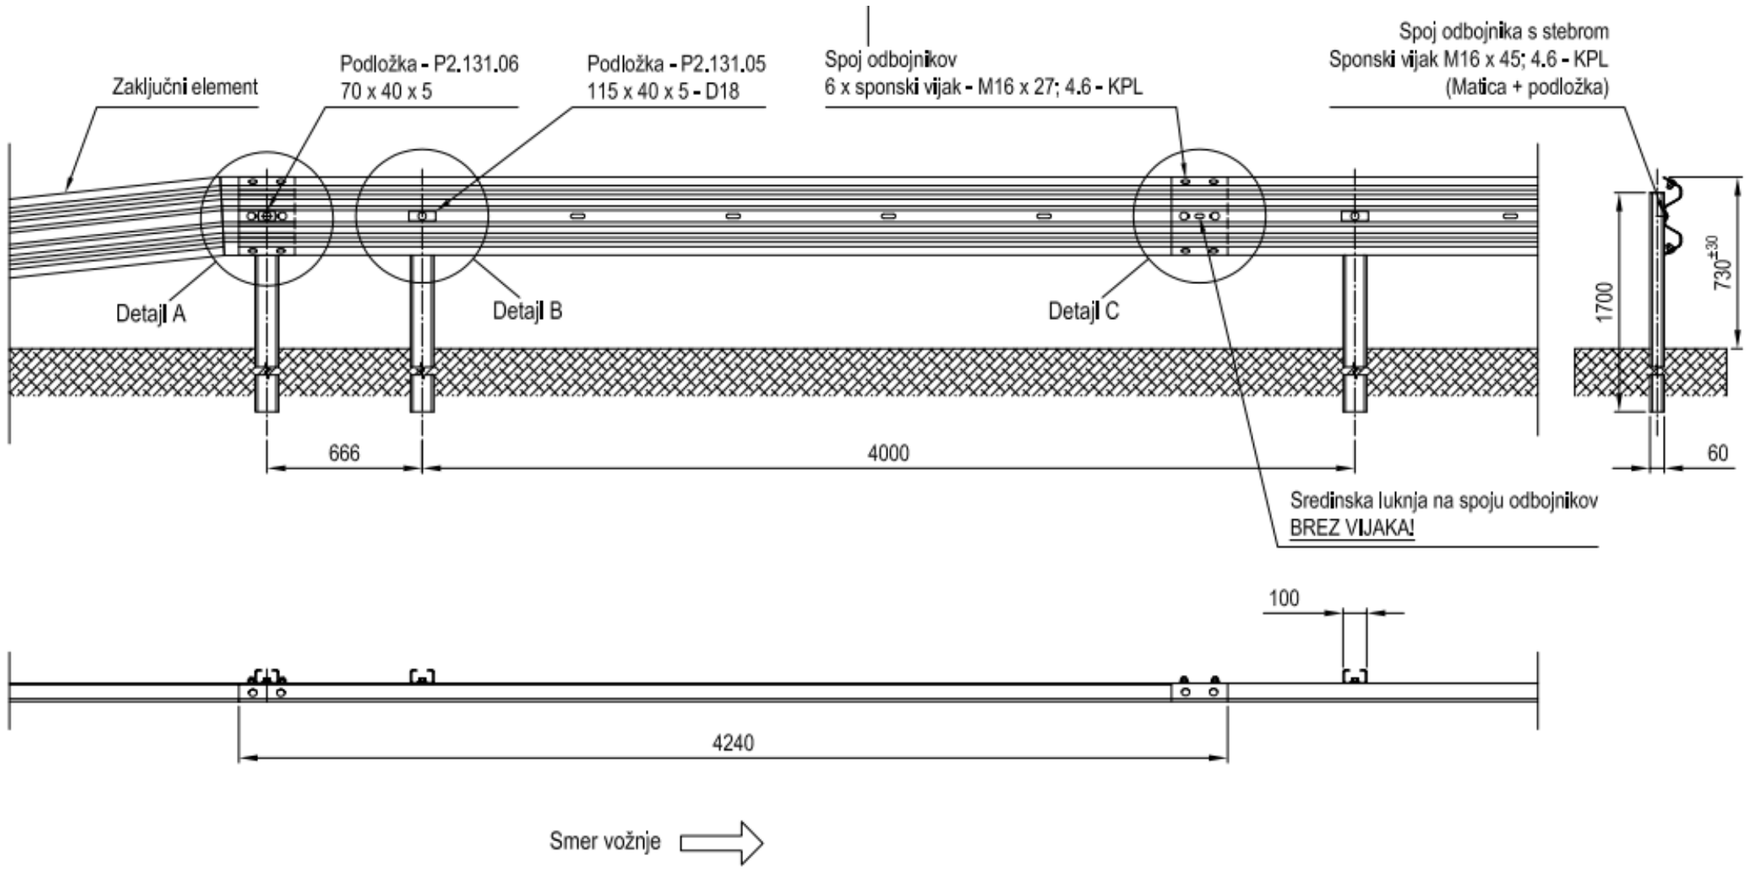

AC&P inženirski biro d.o.o.
podjetje za geotehniko, infrastrukturo in raziskave
tovarniška c. 26, 5270 ajdovščina | +386(0)5 8500740 | info@acap.si

Vsebina risbe:	Merilo:	Št. risbe:
Detajl izvedbe zabite JVO	1 : /	G.171

AC&P

0.420 x 0.297 = 0.125 m2