
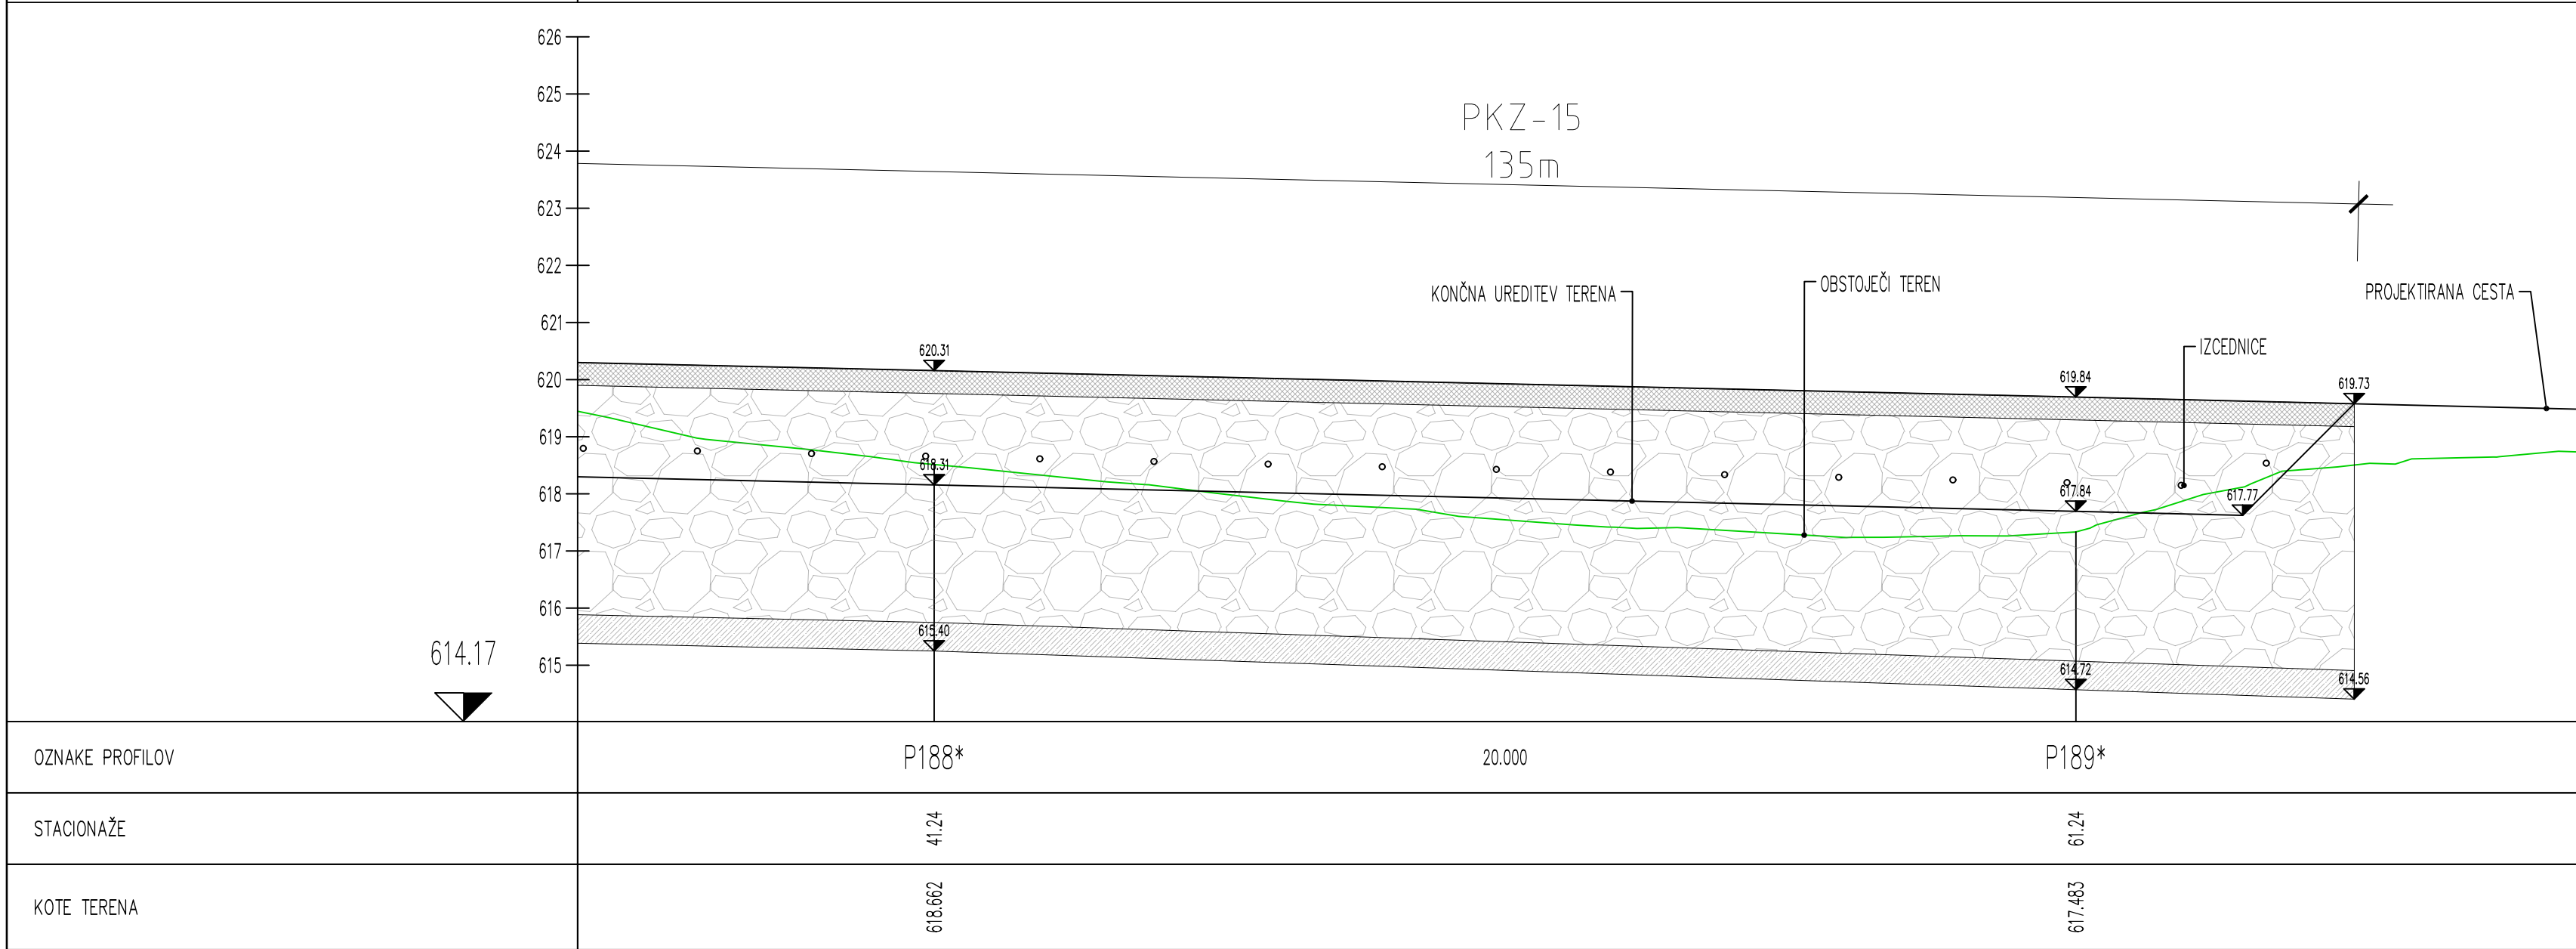
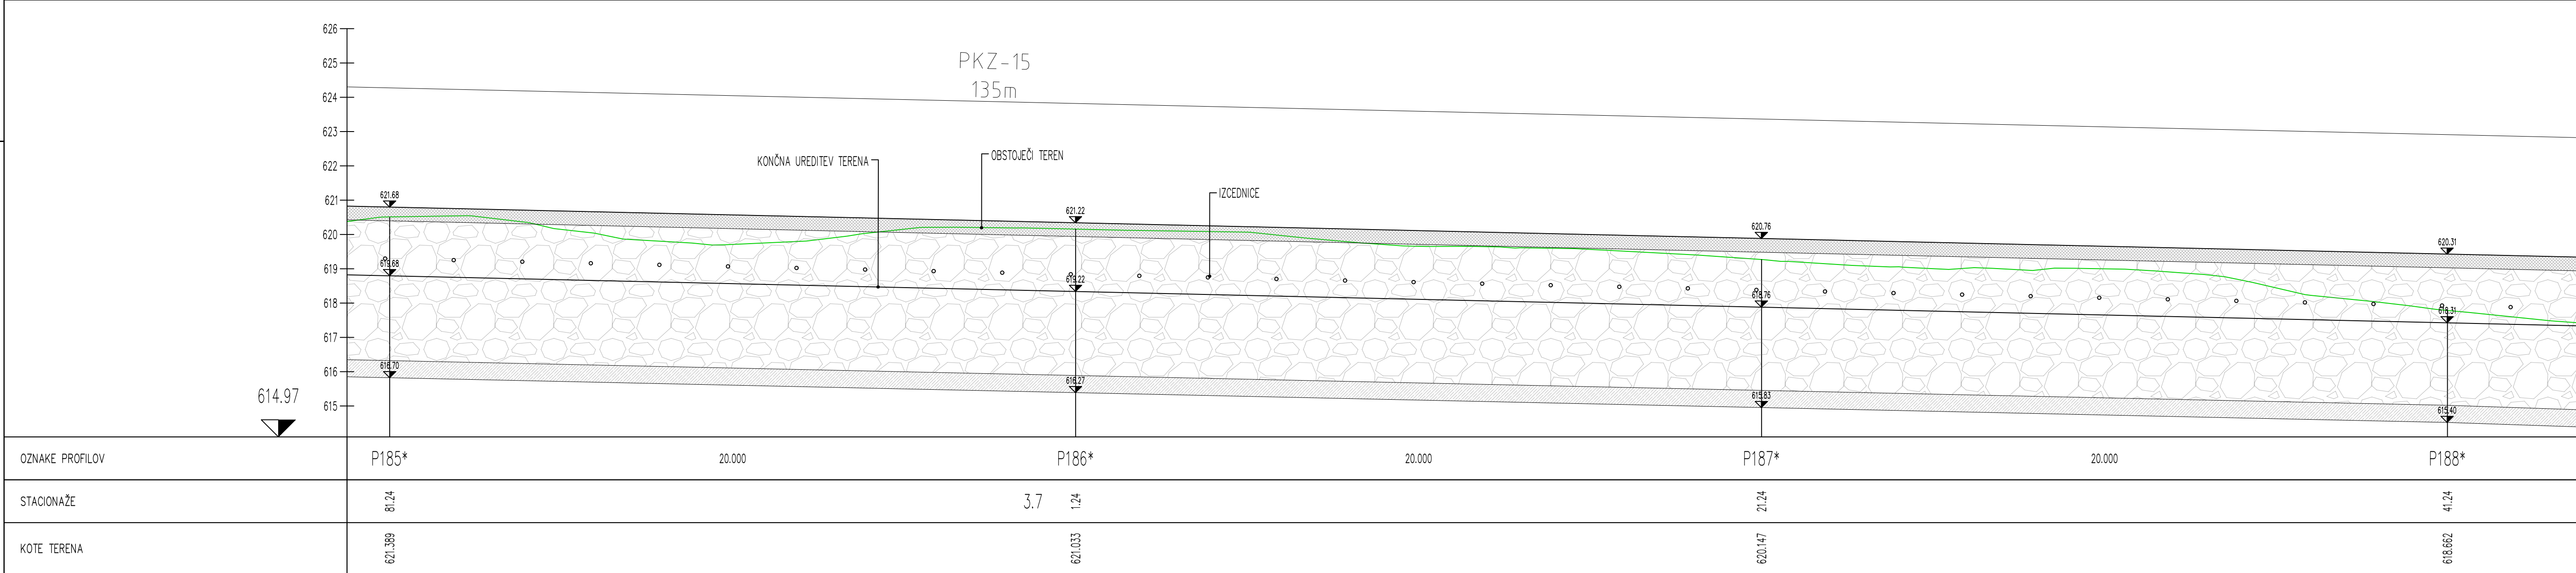


034-25 Sveta Neža [Palma v2_Drugi_Robid.dwg]

1:000 x 0:030 = 0,30 m2

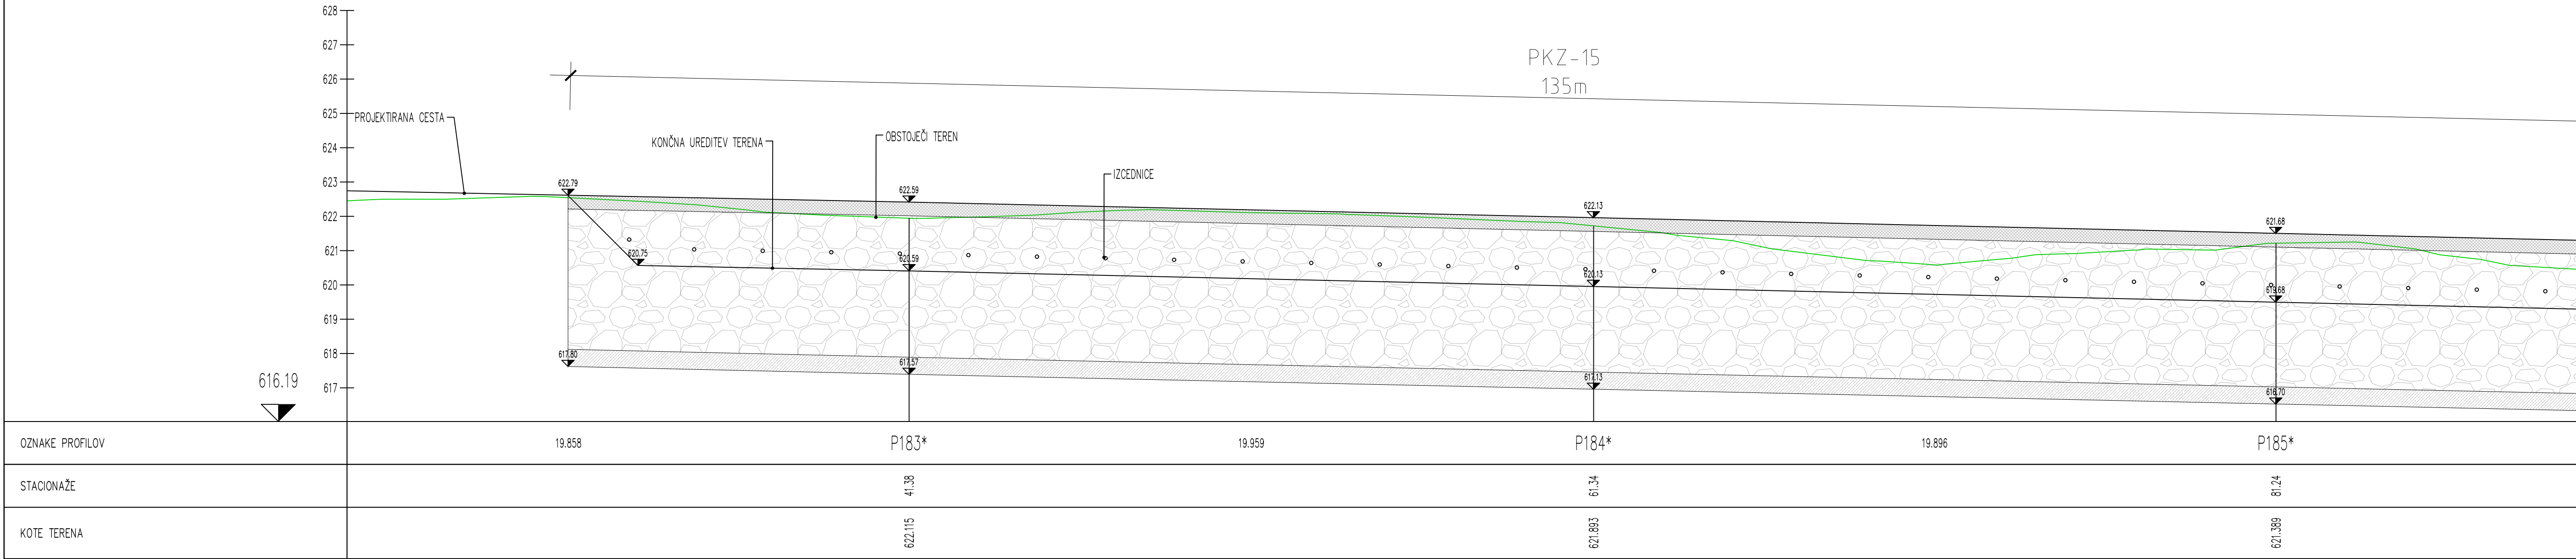

Sanacija LC 377261 (Bobner – Sv. Neža); ID 1443870, po neurju in poplavah 4. avgust 2023

42 VZDOLŽNI PROFIL
Vzdolžni profil PKZ-15

merilo: 1 : 100



MESTNA OBČINA SLOVENJ GRADEC,
ŠOLSKA ULICA 5, 2380 SLOVENJ GRADEC

AC&P inženirski biro d.o.o.
poslужitelj za geotehniko, infrastrukturo in raziskave
tovarniška c. 26, 5270 Ajdovščina | +386(0)5 8500740 | info@acp.si

vodja projekta: ANDRAŽ CEKET, univ.dipl.inž.grad. IZS PI G-2435

posredni inženir: ANDRAŽ CEKET, univ.dipl.inž.grad. IZS PI G-2435

izdelal: ANDREJ BRICMAN, dipl.inž.geol. (UN)

investitor: Mestna občina Slovenj Gradec, Šolska ulica 5, 2380 Slovenj Gradec

vrsta projekta: IZN

vrsta načrta: 2.1 Načrt ceste

naslov objekta: Sanacija LC 377261 (Bobner – Sv. Neža); ID 1443870, po neurju in poplavah 4. avgust 2023

osebna raba: 42 VZDOLŽNI PROFIL
Vzdolžni profil PKZ-15

datum: 03.04.2025 št. projekta: 034-25 št. načrta: 21 merilo: 1 : 100 št. raba: G.242.11