
PROMETNA SITUACIJA - OBNOVA CESTIŠČA S PLOČNIKOM

Označbe na vozišču 1/1

Položaj	Tip	Simbol	Dimenzije A	Dimenzije B	Dimenzije C	Barva	Količina	Površina	Komentar
	5231 Prehod za pešce, L=0.50, C=0.50		0.50	0.50	0.30	Bela	13 kos	19.90 m2	
	5212 Prekinjena široka prečna črta, Š=0.50, L=0.50, C=0.50		0.50	0.50	0.50	Bela	4 kos	0.89 m2	
	5211 Neprekinjena široka prečna črta, Š=0.50		0.80	0.80	0.50	Bela	1 kos	1.41 m2	
	5121-3		3.00	3.00	0.12	Bela	110.97 m	13.32 m2	
	5111-3				0.12	Bela	10.50 m	1.26 m2	
	5121-3		1.00	1.00	0.12	Bela	25.10 m	3.01 m2	
	Tr_5607					Bela	1 kos	0.48 m2	
	Tr_5607					Bela	1 kos	0.48 m2	
	Tr_5607					Bela	1 kos	0.48 m2	
	Tr_5607					Bela	1 kos	0.48 m2	
	Tr_5607					Bela	1 kos	0.48 m2	
	Tr_5607					Bela	1 kos	0.48 m2	
	Tr_5609-1					Bela	1 kos	0.25 m2	
	Tr_5413_7-5					Bela	1 kos	0.12 m2	

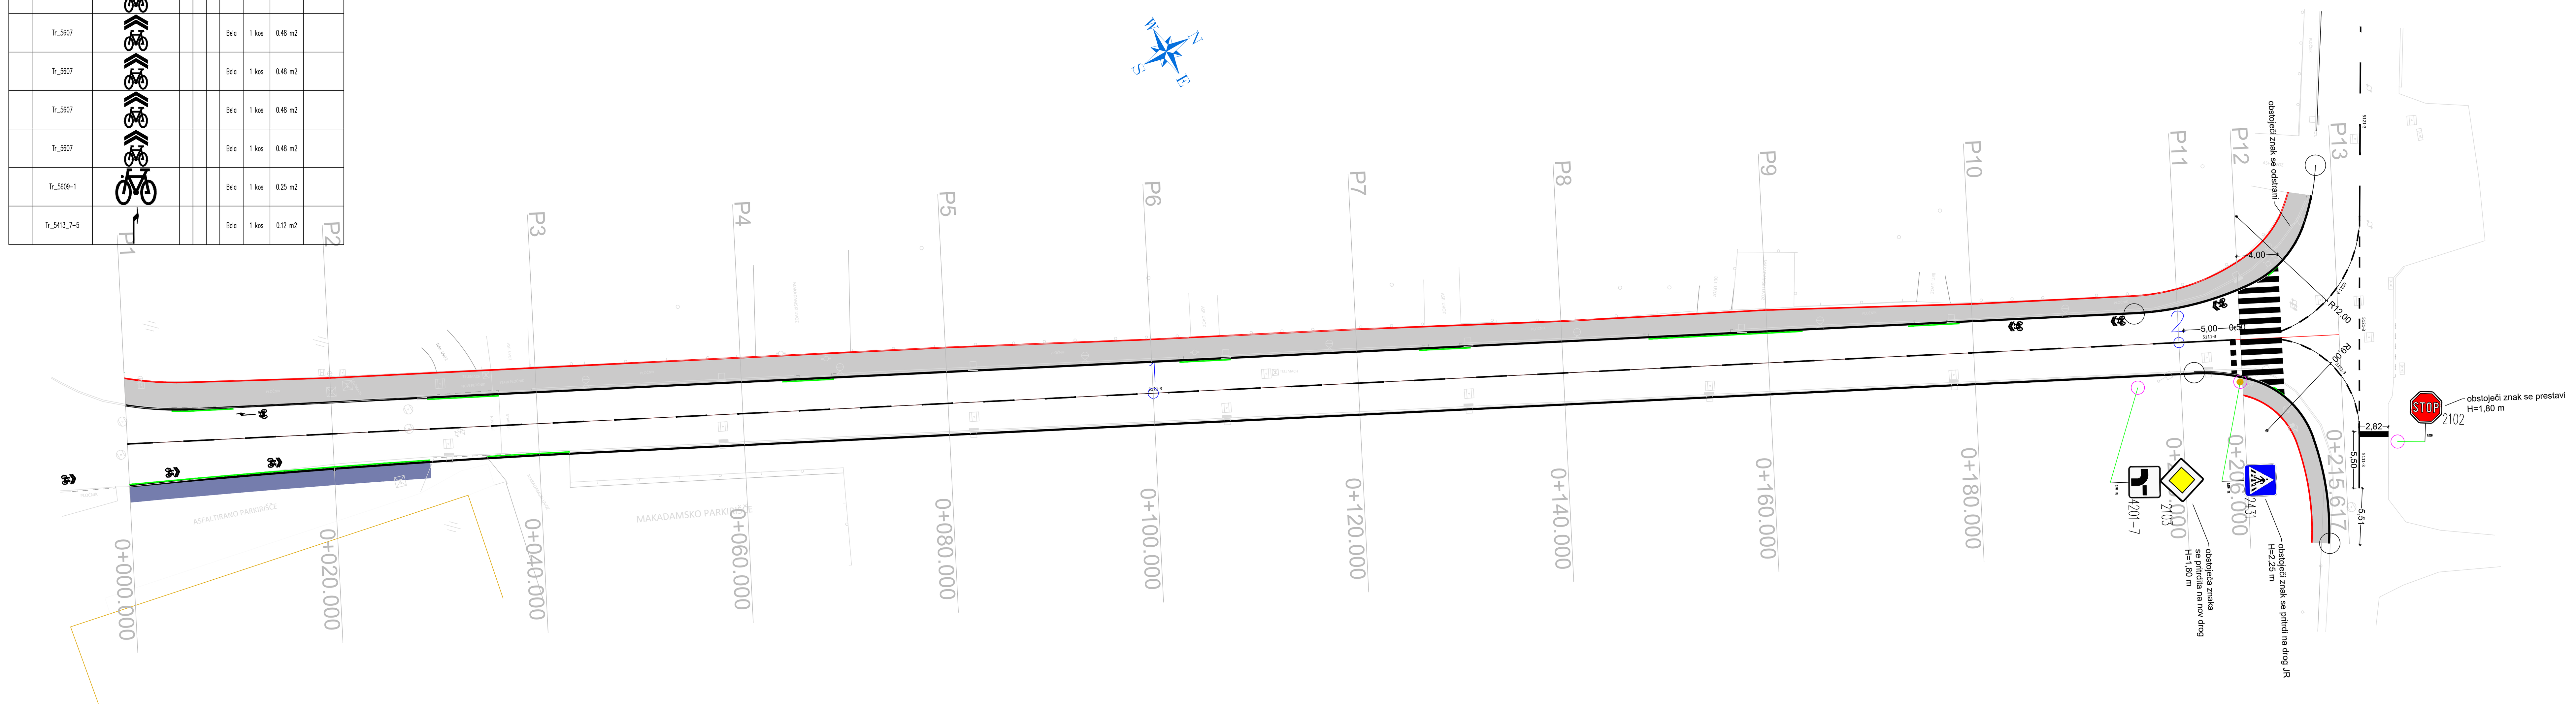

LEGENDA ŠRAFURE

- ZNIŽAN ROBNIK
- BREŽINA VKOP
- JEKLENA VARNOSTNA OGRAJA
- PLOČNIK
- NOV ASFALT - DOASFALTIRANO
- ROBNIK 15/25/100
- BETONSKA OBROBA 10/20/100

IPG INŽENIRING, PROJEKTIRANJE, GRADNJA IGOR PIVEC s.p. Partizanska ceta 42, 9250 Gornja Radgona	INVESTITOR: OBČINA GORNJA RADGONA Partizanska cesta 13 9250 Gornja Radgona	OBJEKT: SANACIJA KANALIZACIJSKEGA OMREŽJA V CIRIL - METODOVI CESTI V GORNJI RADGONI			
	NAROČNIK: OBČINA GORNJA RADGONA Partizanska cesta 13 9250 Gornja Radgona	NAČRT: S PODROČJA GRADBENIŠTVA			
Odgovorni vodja projekta Igor Pivec IZS G 2693	Odgovorni projektant faze Igor Pivec, udig, IZS G 2693	Številka projekta: 40 - 2 / 2023 - IZN			
Projektanti: Igor Pivec, univ. dipl. inž. grad.	VRSTA: IZN	Datum: april 2023	Merilo: 1:500	Faza: GRAD.	List: I4