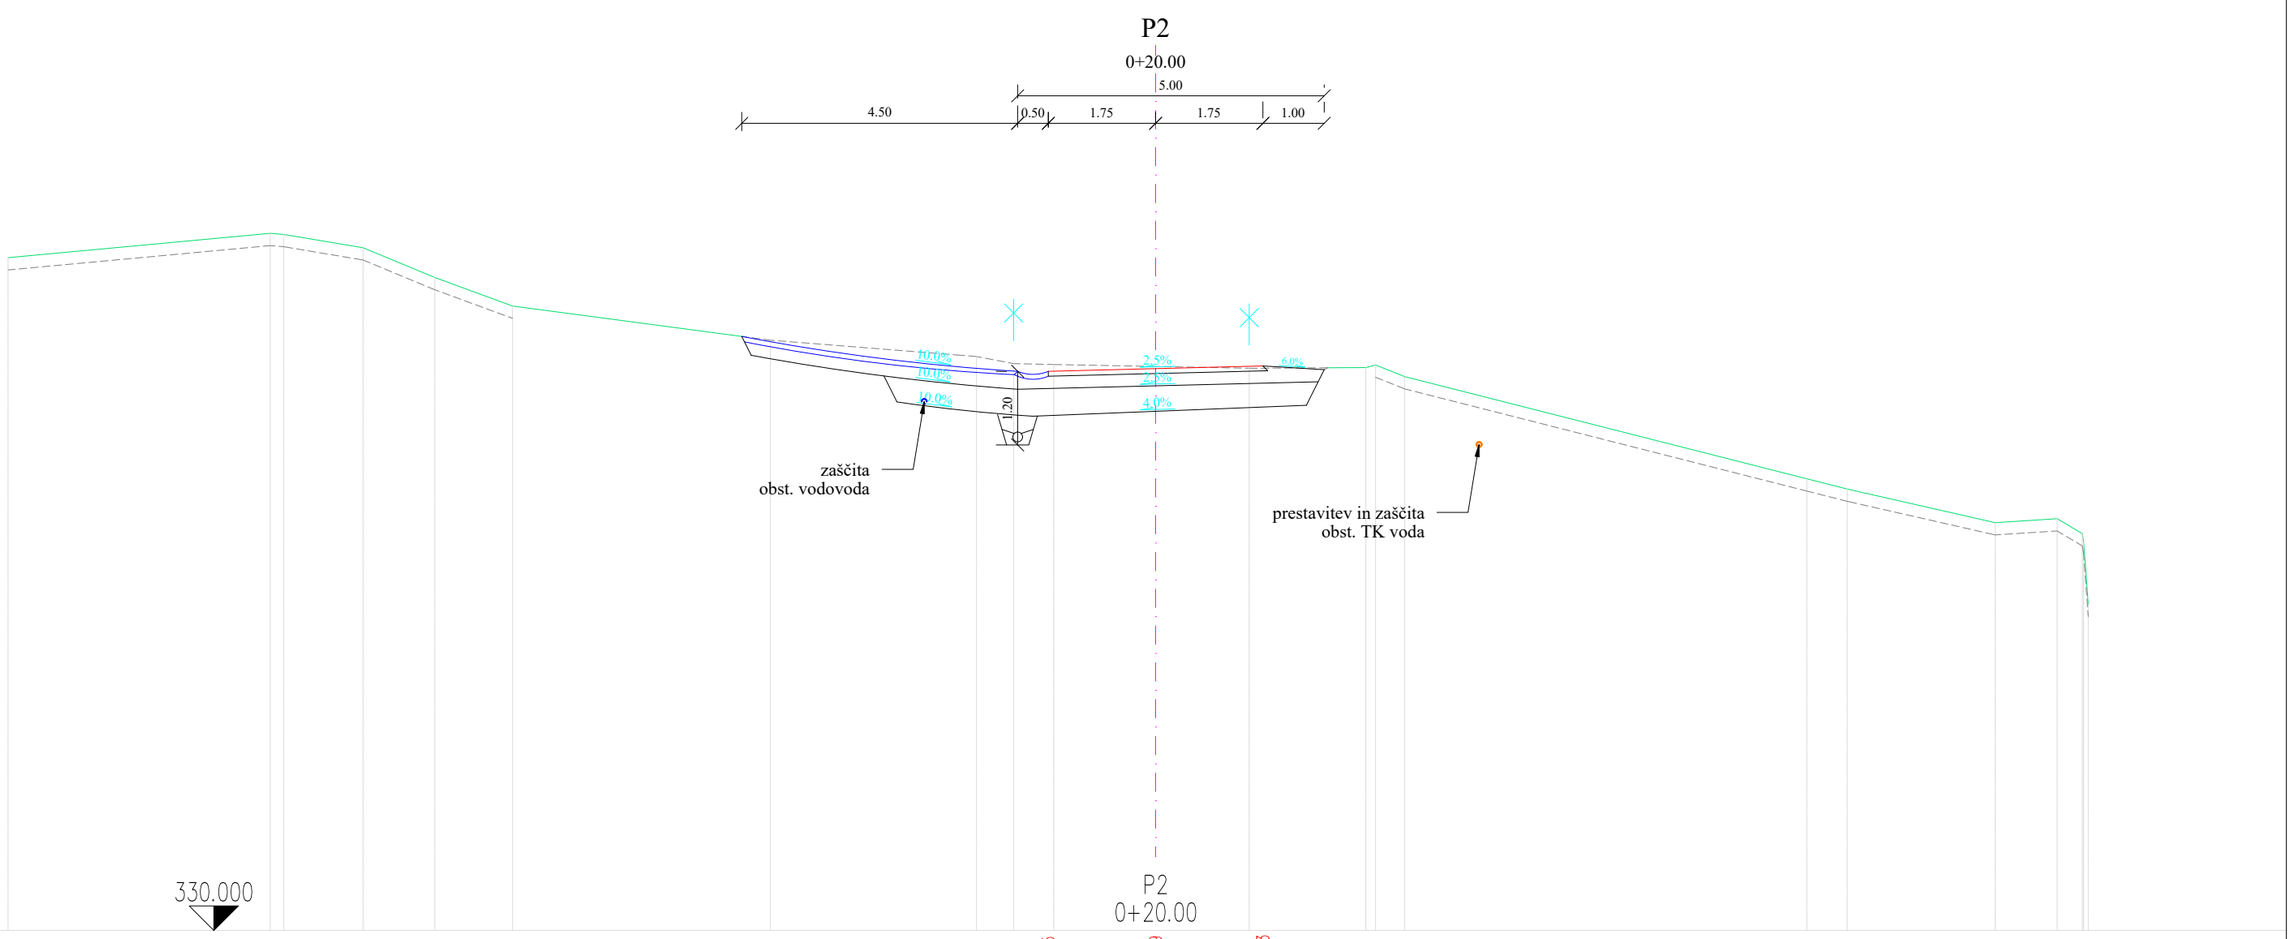

P2
0+20.00
5.00
4.50
0.50
1.75
1.75
1.00
10.0%
10.0%
10.0%
2.5%
2.5%
6.0%
4.0%
1.20
zaščita
obst. vodovoda
prestavitev in zaščita
obst. TK voda
330.000
P2
0+20.00

| | | |