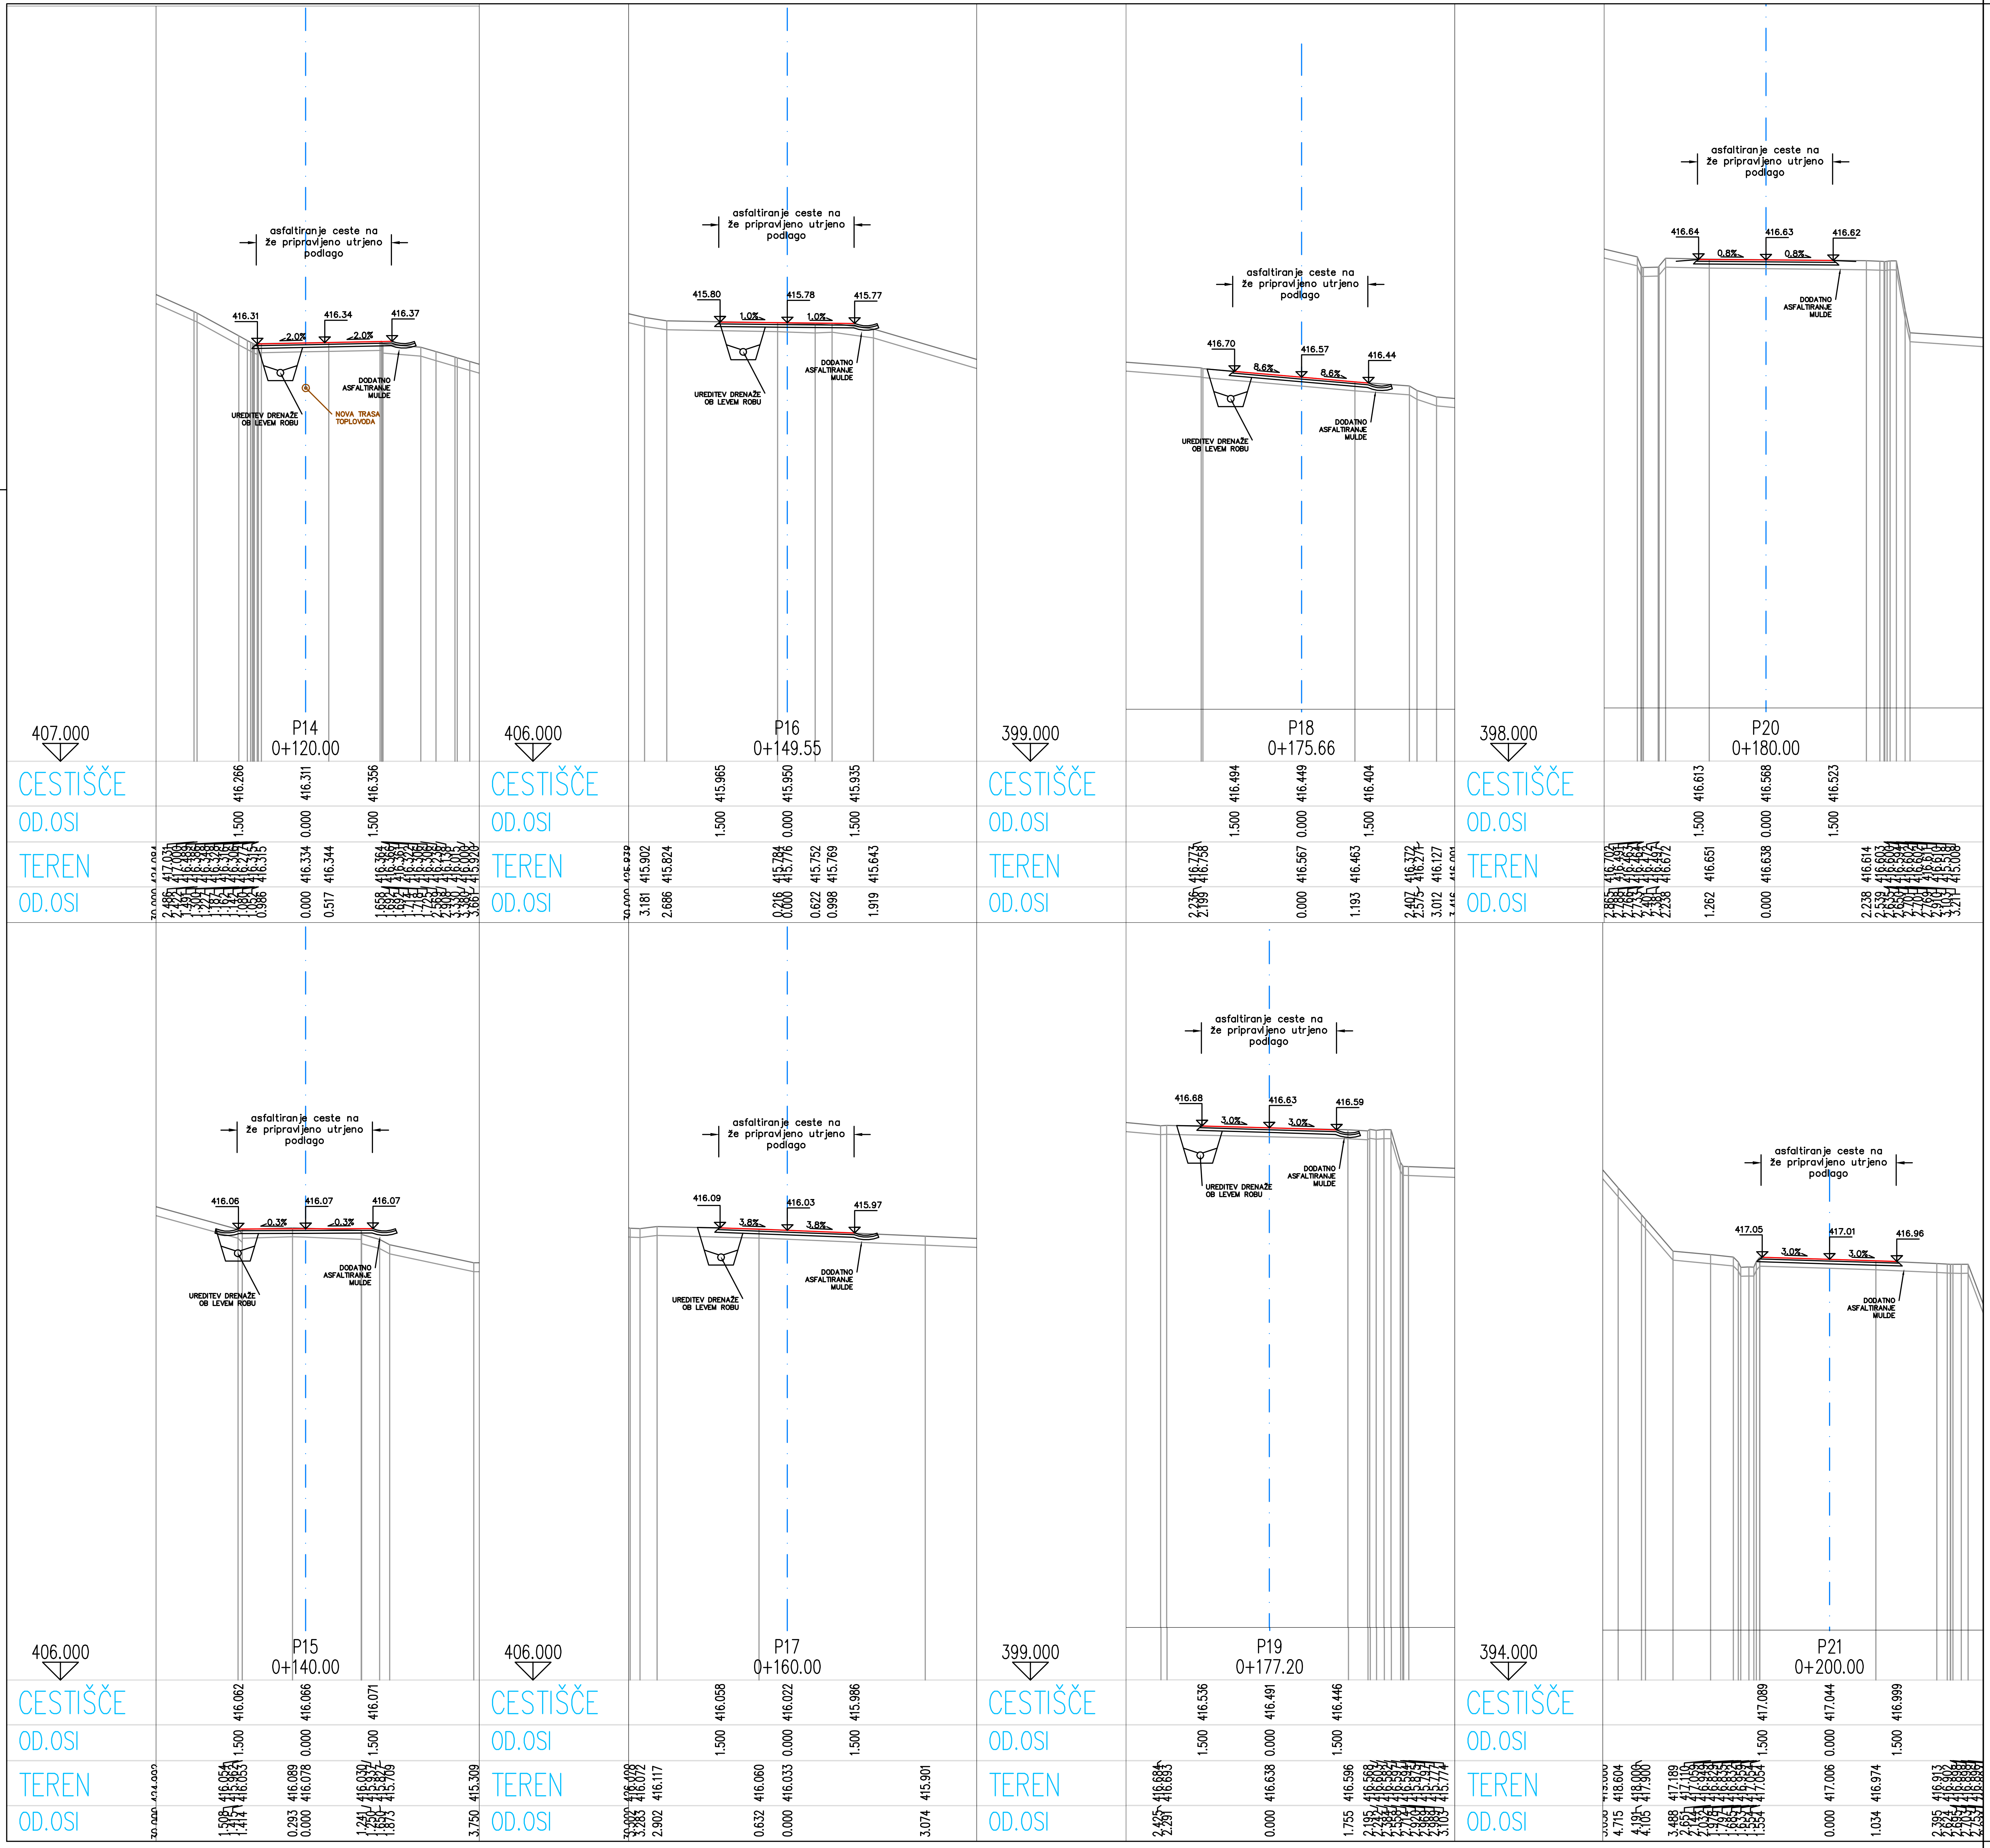


Naziv	Ime in priimek	Ident.št. IZS	Podpis
VP	Suzana PERGOVNIK d.i.g.	G–4799	
PI	Suzana PERGOVNIK d.i.g.	G–4759	
Obdelal:	Matic ZRIMŠEK grad.tehn.		

ANDREJC
OD PROJEKTA DO OBJEKTA
Topolšica 199b, 3325 Šoštanj
tel. : 05/909 75 73, fax. : 05/909 7571,
e-mail: info@andrejc.si, davčna št.: 48058149

Objekt:	Plaz z ureditvijo odvodnjavanja nad JP 910 581 Vodovnik v Lokovici v dolžini 240m	Št. proj.:	306–2024
		Št. načrta:	306–2024–1–C
		Šifra CC:	2112
Faza:	IZN – po recenziji	Merilo: 1:250	Datum: november 2025
Opis risbe:	Prečni profili	Del risbe:	P14–P21

investitor: OBČINA ŠOŠTANJ
TRG SVOBODE 12
3325 ŠOŠTANJ

Št. odseka:	Arhivska številka:	Faza/objekt:	Številka risbe:
910581		007.2101	G.132.2

Št. priloge:	G.8	Avtor risbe:	ANDREJC d.o.o.
		Ident.št.risbe:	G.132.2–306–2024–1–C