
PROFIL-1: OS_0

MERILO 1:1000/100

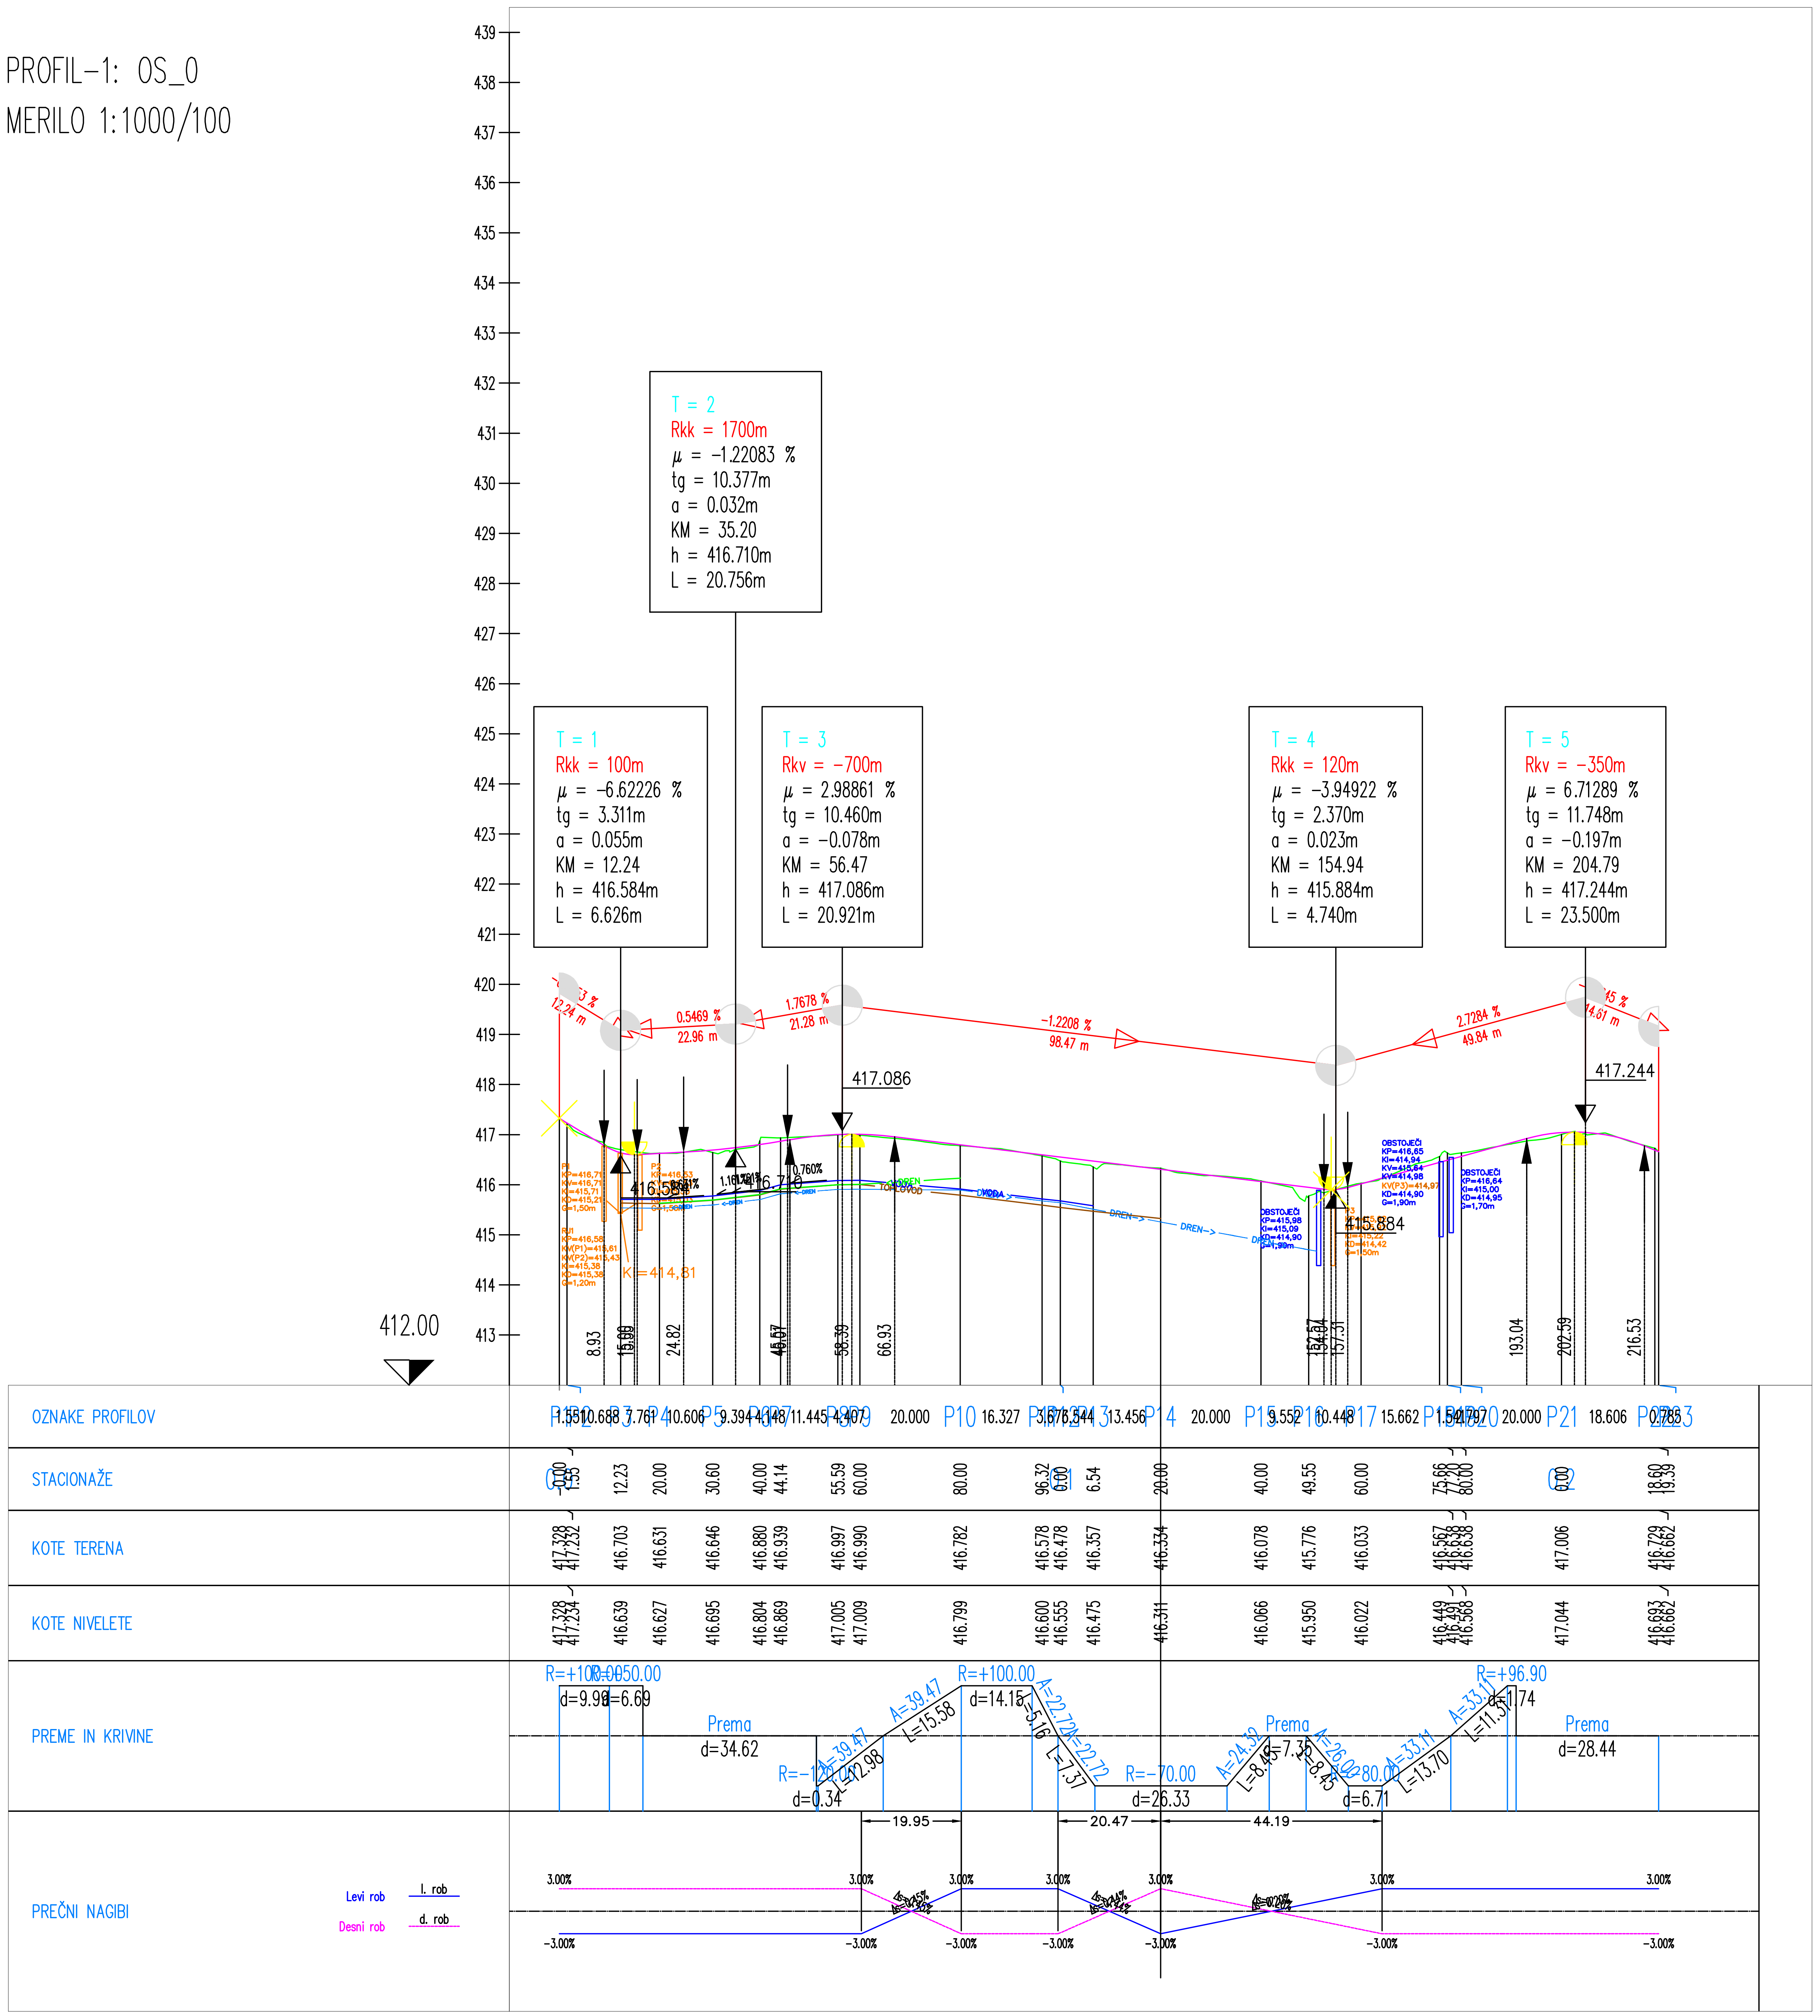


| | | | | |
|---|---|---|---|---|
| ANDREJC – OD PROJEKTA DO OBJEKTA<br>Topolšica 199b, 3325 Šoštanj<br>tel. : 05/909 75 73, fax. : 05/909 7571,<br>e-mail: info@andrejc.si, davčna št.: 48058149 | Naziv | Ime in priimek | Ident.št. IZS | Podpis |
| | VP | Suzana PERGOVNIK d.i.g. | G-4799 | |
| | PI | Suzana PERGOVNIK d.i.g. | G-4759 | |
| | Obdelal: | Matic ZRIMŠEK grad.tehn. | | |

| | | | |
|---|---|---|---|
| Objekt: | Plaz z ureditvijo odvodnjavanja nad JP 910 581 Vodovnik v Lokovici v dolžini 240m | Št. proj.: | 306-2024 |
| | | Št. načrta: | 306-2024-1-C |
| | | Šifra CC: | 2112 |
| Faza: | IZN – po recenziji | Merilo: 1:1.000/100 | Datum: november 2025 |
| Opis risbe: | Vzdolžni profil | Del risbe: | |

investitor: OBČINA ŠOŠTANJ, TRG SVOBODE 12, 3325 ŠOŠTANJ

| Št. odseka: | Arhivska številka: | Faza/objekt: | Številka risbe: |
|---|---|---|---|
| 910581 | | 007.2101 | G.142.1 |

| | | | |
|---|---|---|---|
| Št. priloge: | G.9 | Avtor risbe: | ANDREJC d.o.o. |
| | | Ident.št.risbe: | G.142.1-306-2024-1-C |