
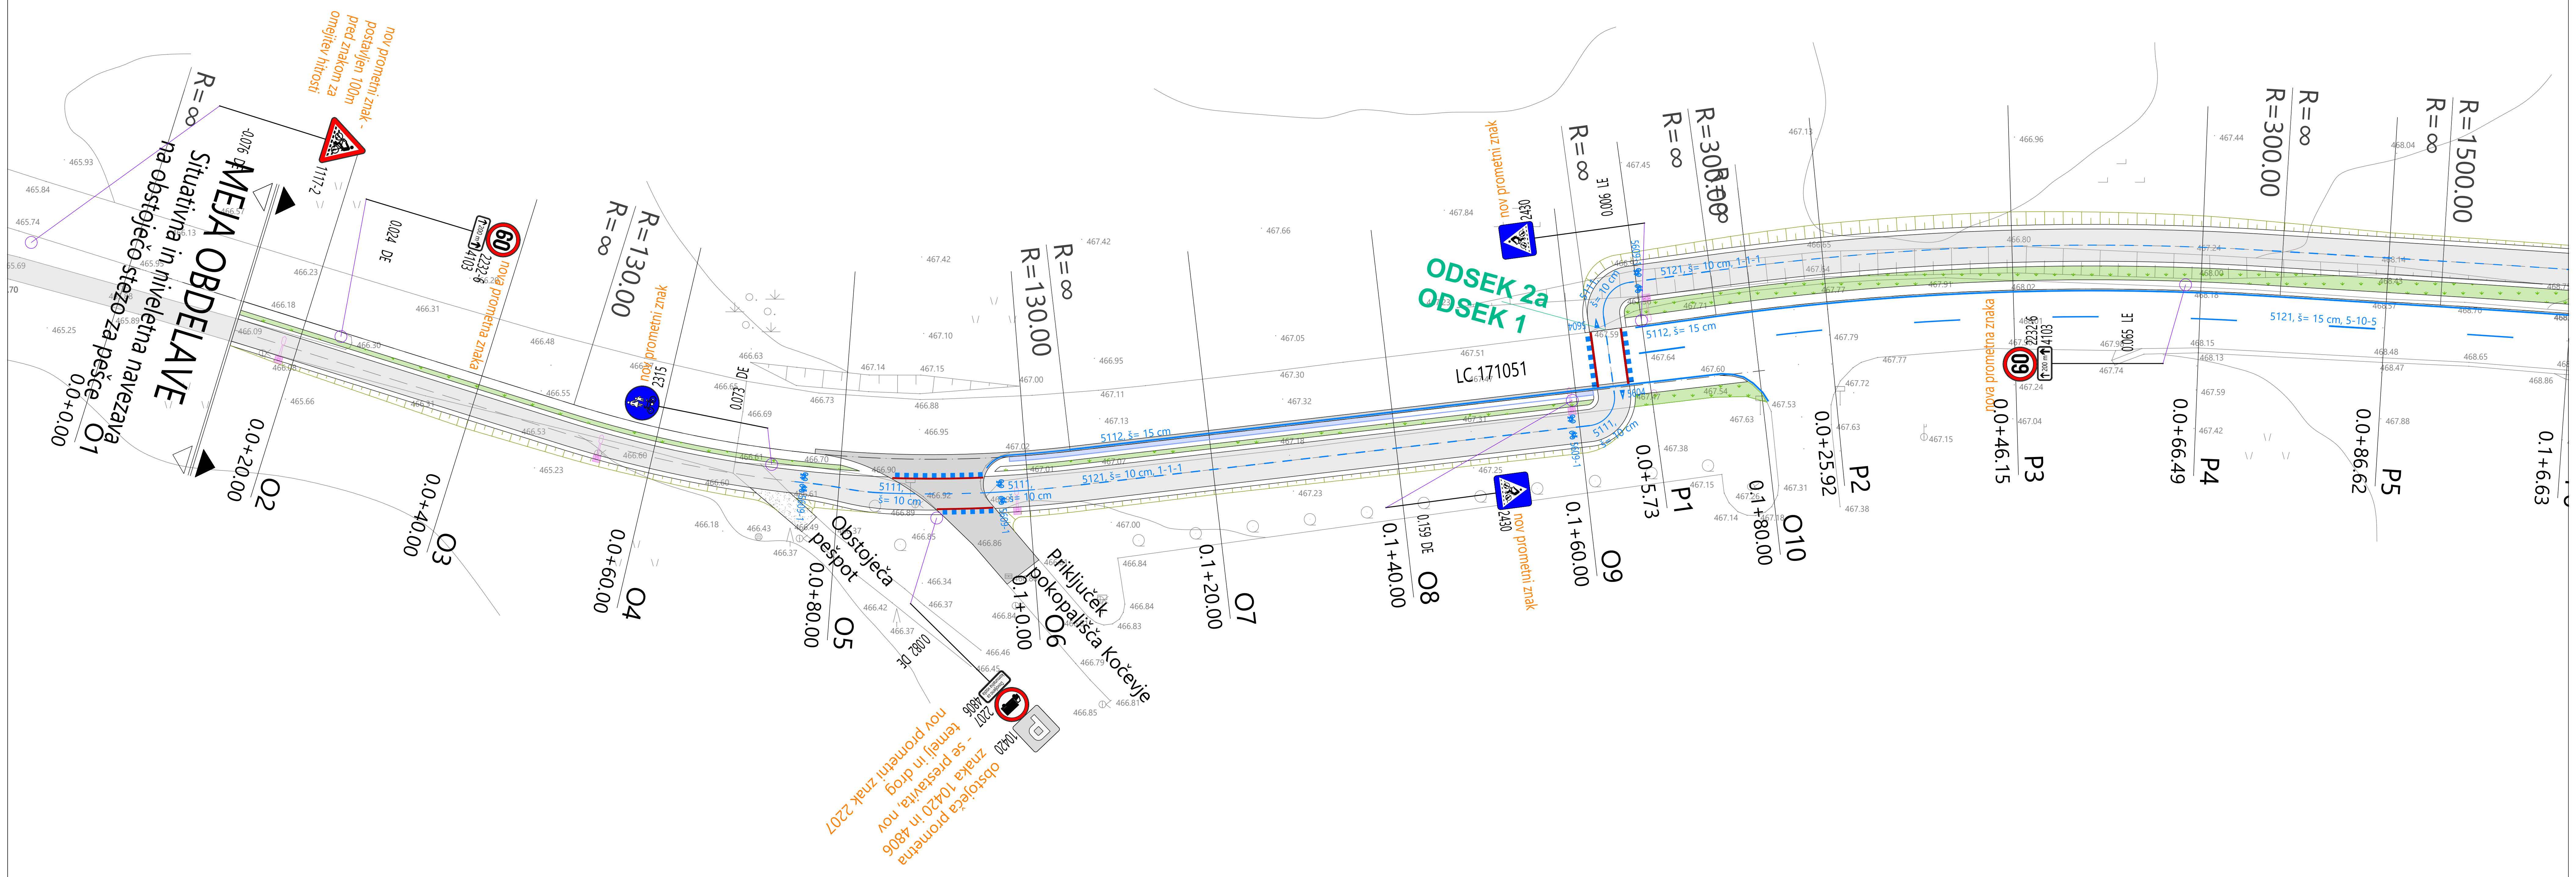


SHEMA LISTOV

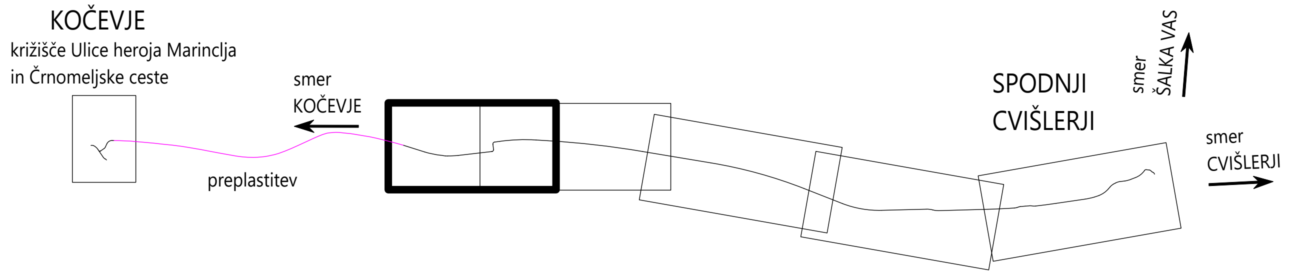

spremema	opis spremembe	datum

projektant	ACER NOVO MESTO D. O. O.	investitor	Občina Kočevje Ljubljanska cesta 26 1330 Kočevje
vodja projektiranja	JERNEJ RADOVAC, univ.dipl.inž.grad., IZS G-3800		
pooblaščeni strokovnjak	JERNEJ RADOVAC, univ.dipl.inž.grad., IZS G-3800		
sodelavci	TJAŠA VOLČJAK, dipl.inž.grad.		
naziv gradnje	UREDITEV DRŽAVNE KOLESARSKE POVEZAVE R19 KOČEVJE - ČRNOMELJ - VINICA, ODSEK KOČEVJE - SPODNJI CVIŠLERJI	datum	maj 2025
vrsta proj.dokumentacije	PZI	id. ozn. proj. dok.	PR-6/2025
načrt	2.1 NAČRT S PODROČJA GRADBENIŠTVA - CESTA	številka načrta	PR-6-1/2025
grafični prikaz	PROMETNA SITUACIJA	merilo: 1:500	id. ozn. gr. prikaza: 2.2