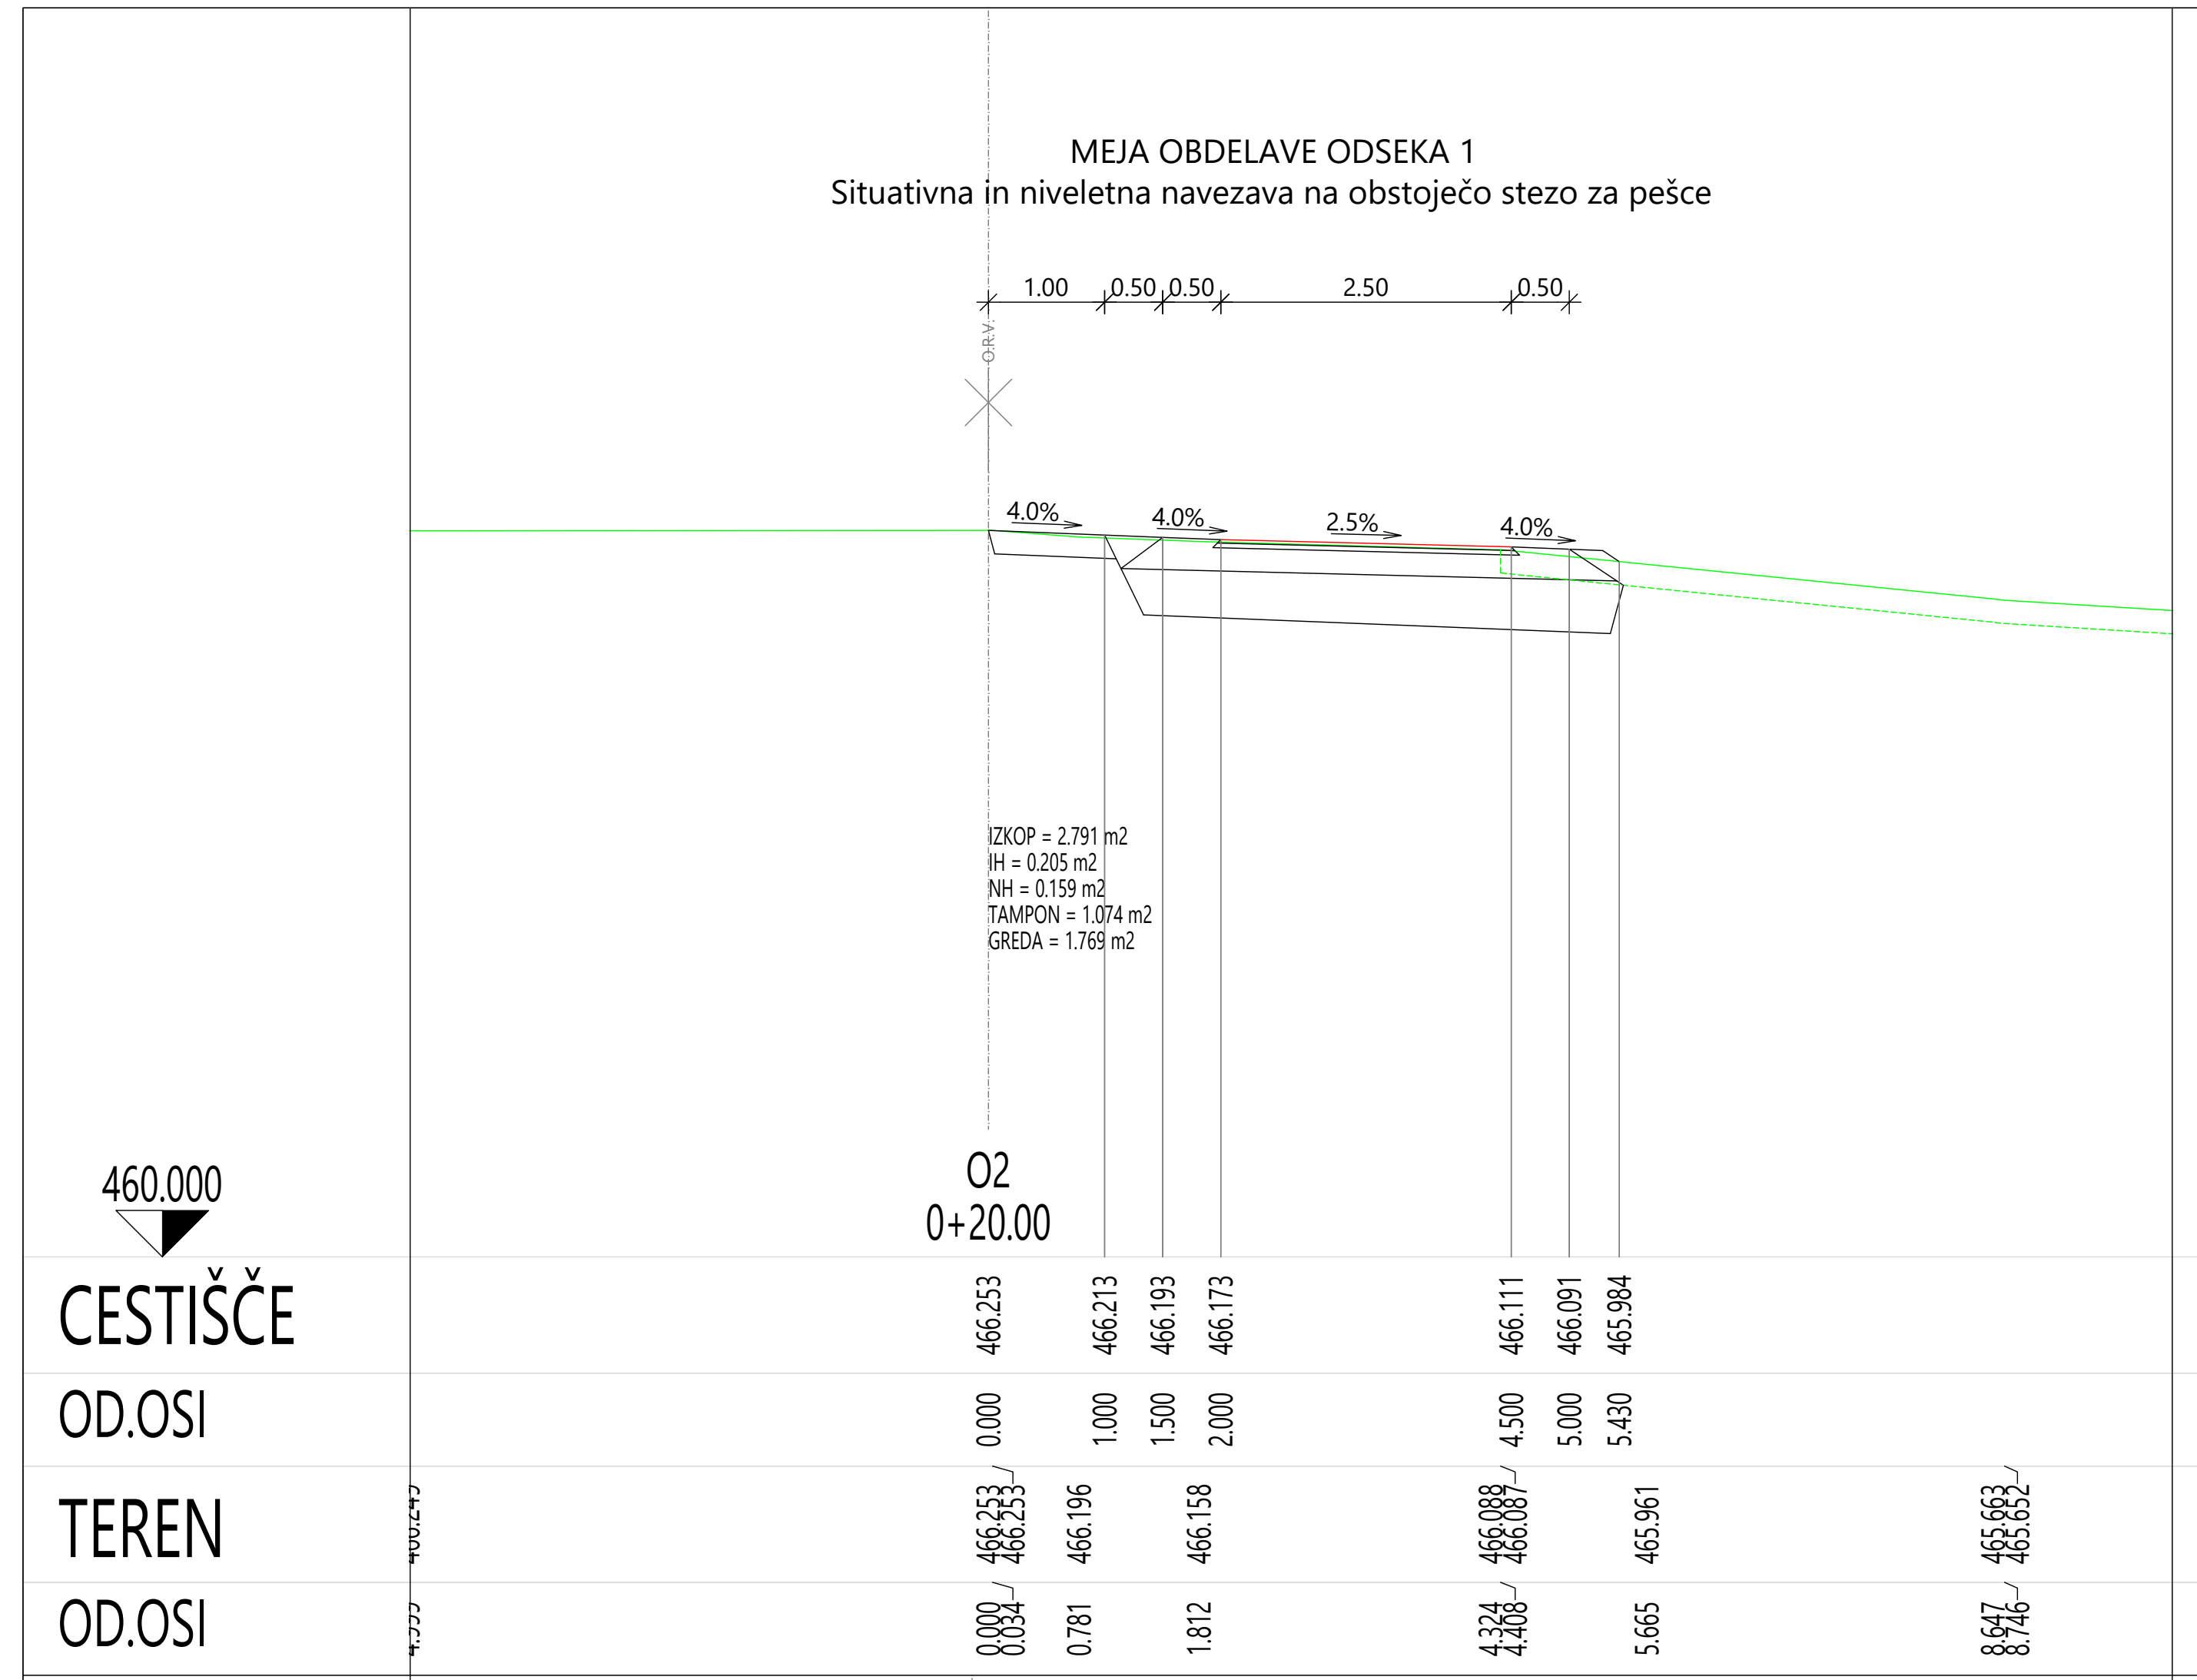
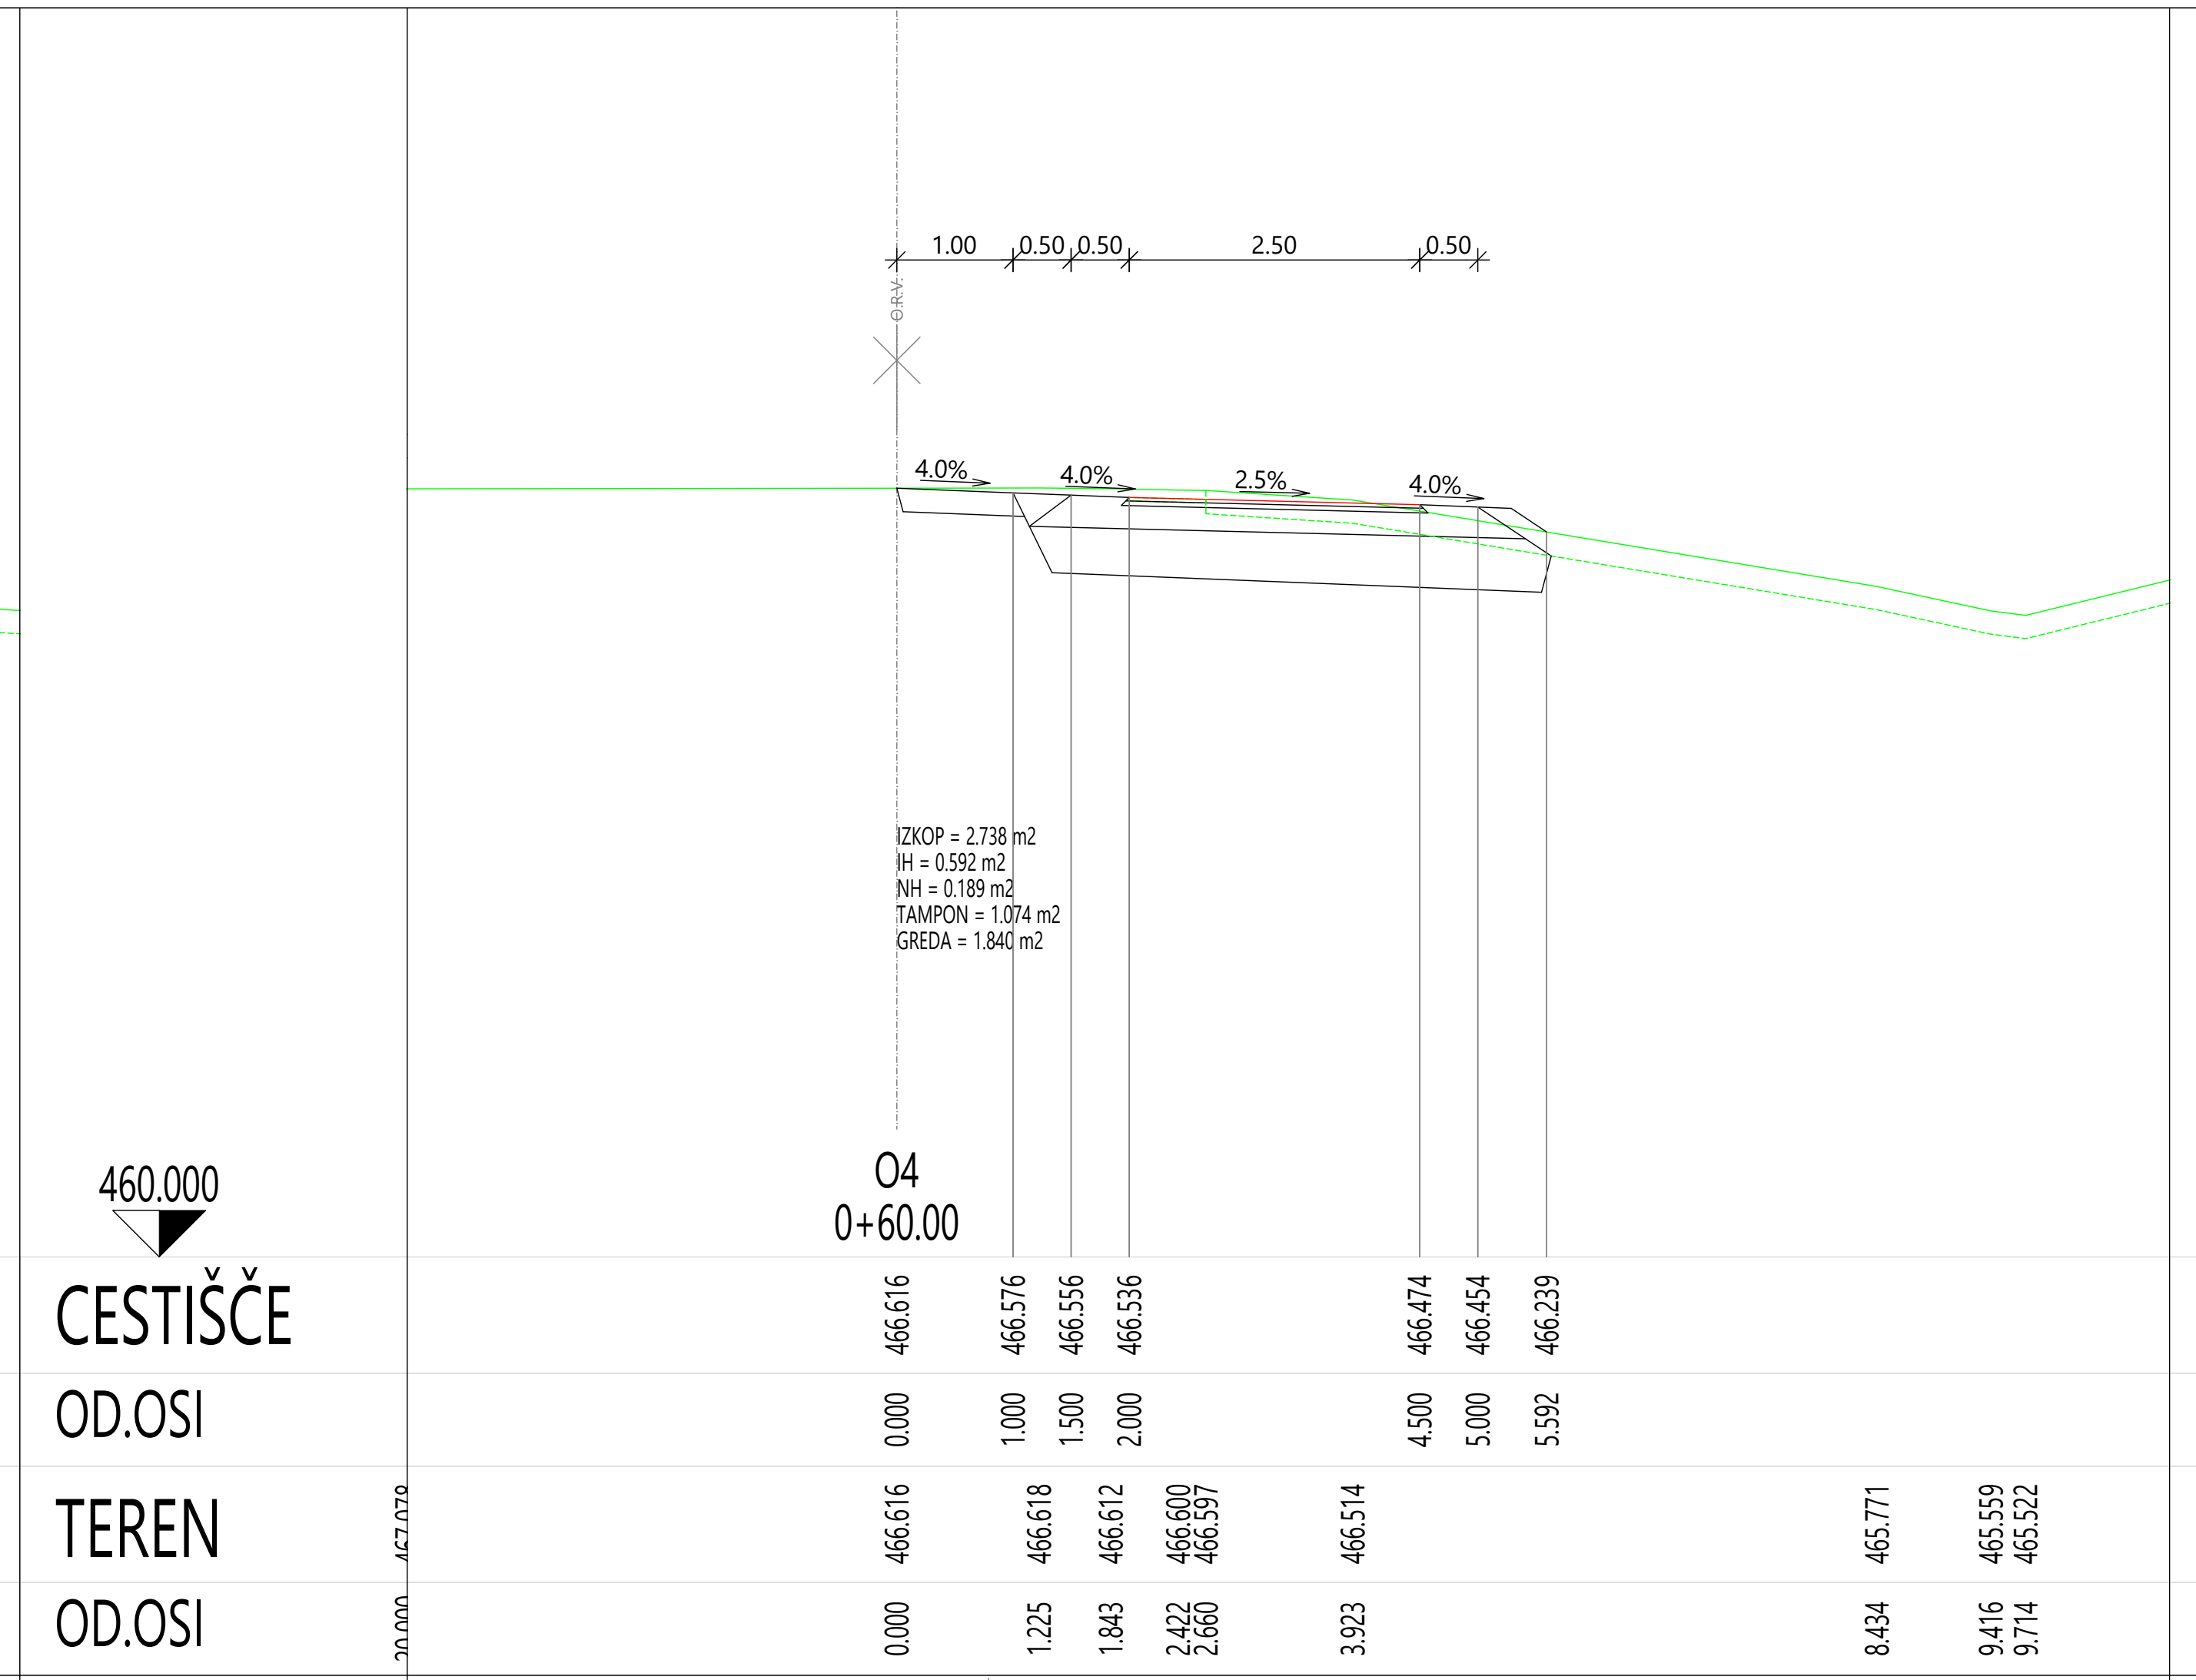
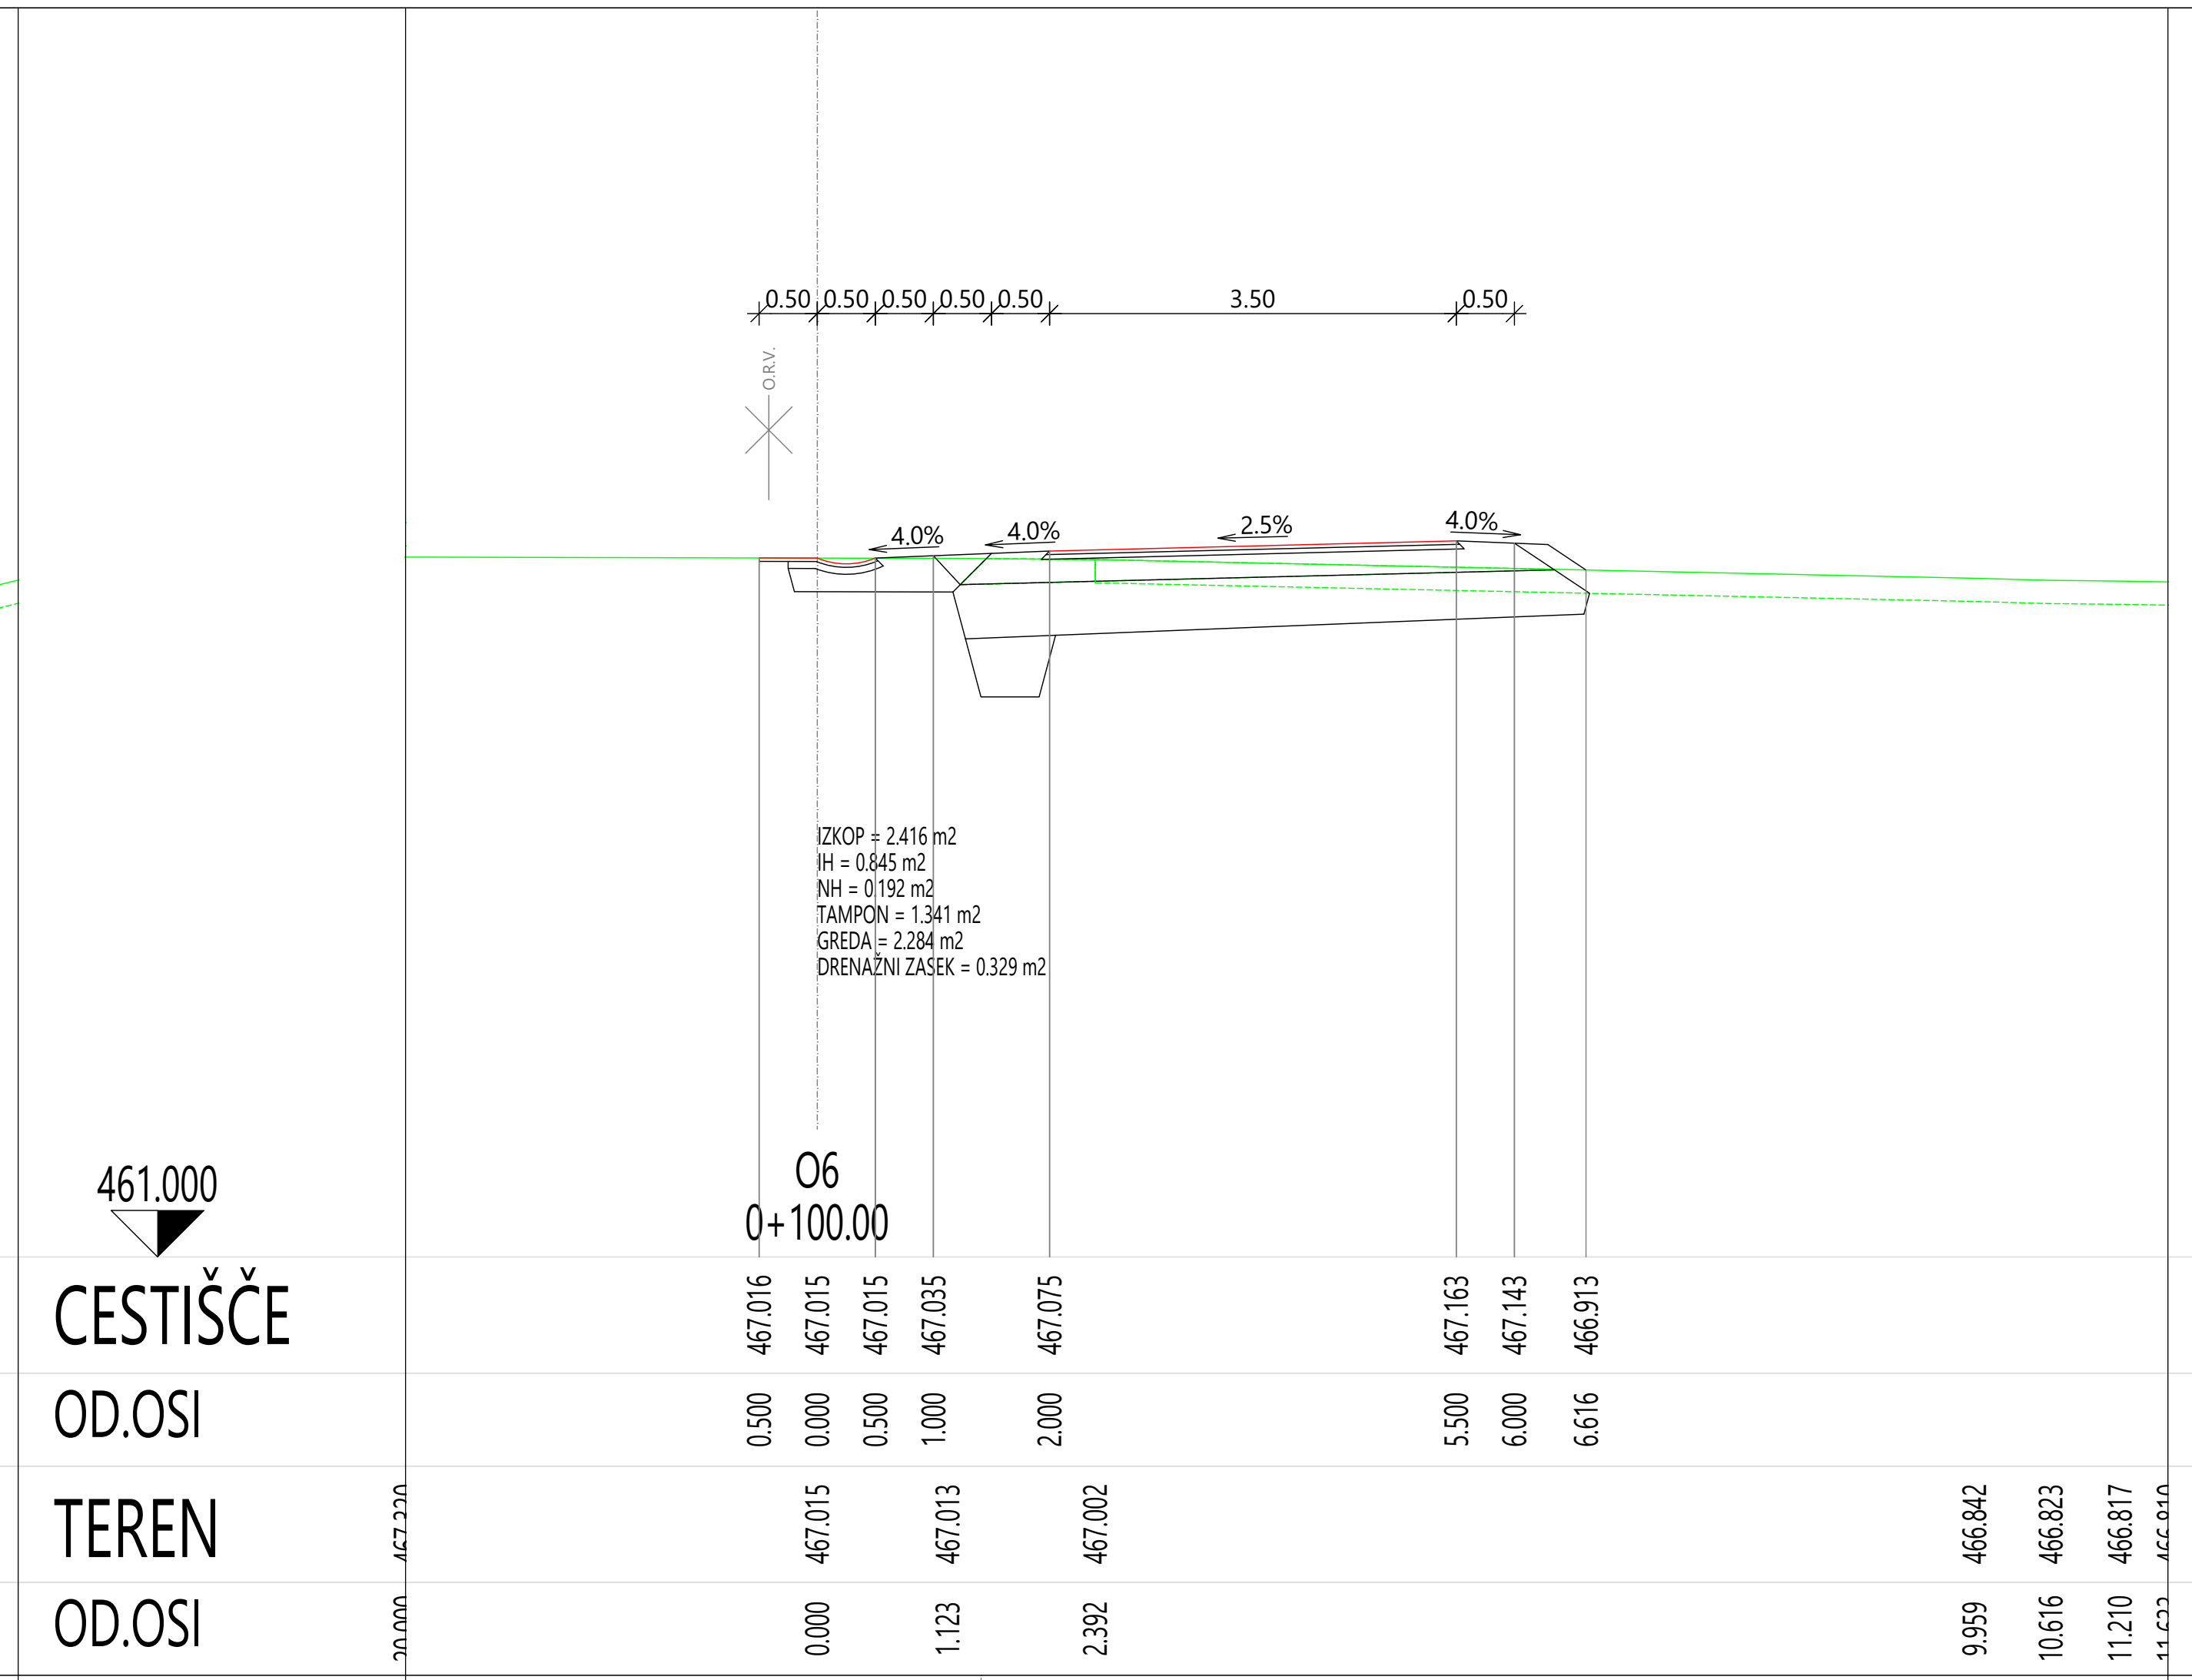
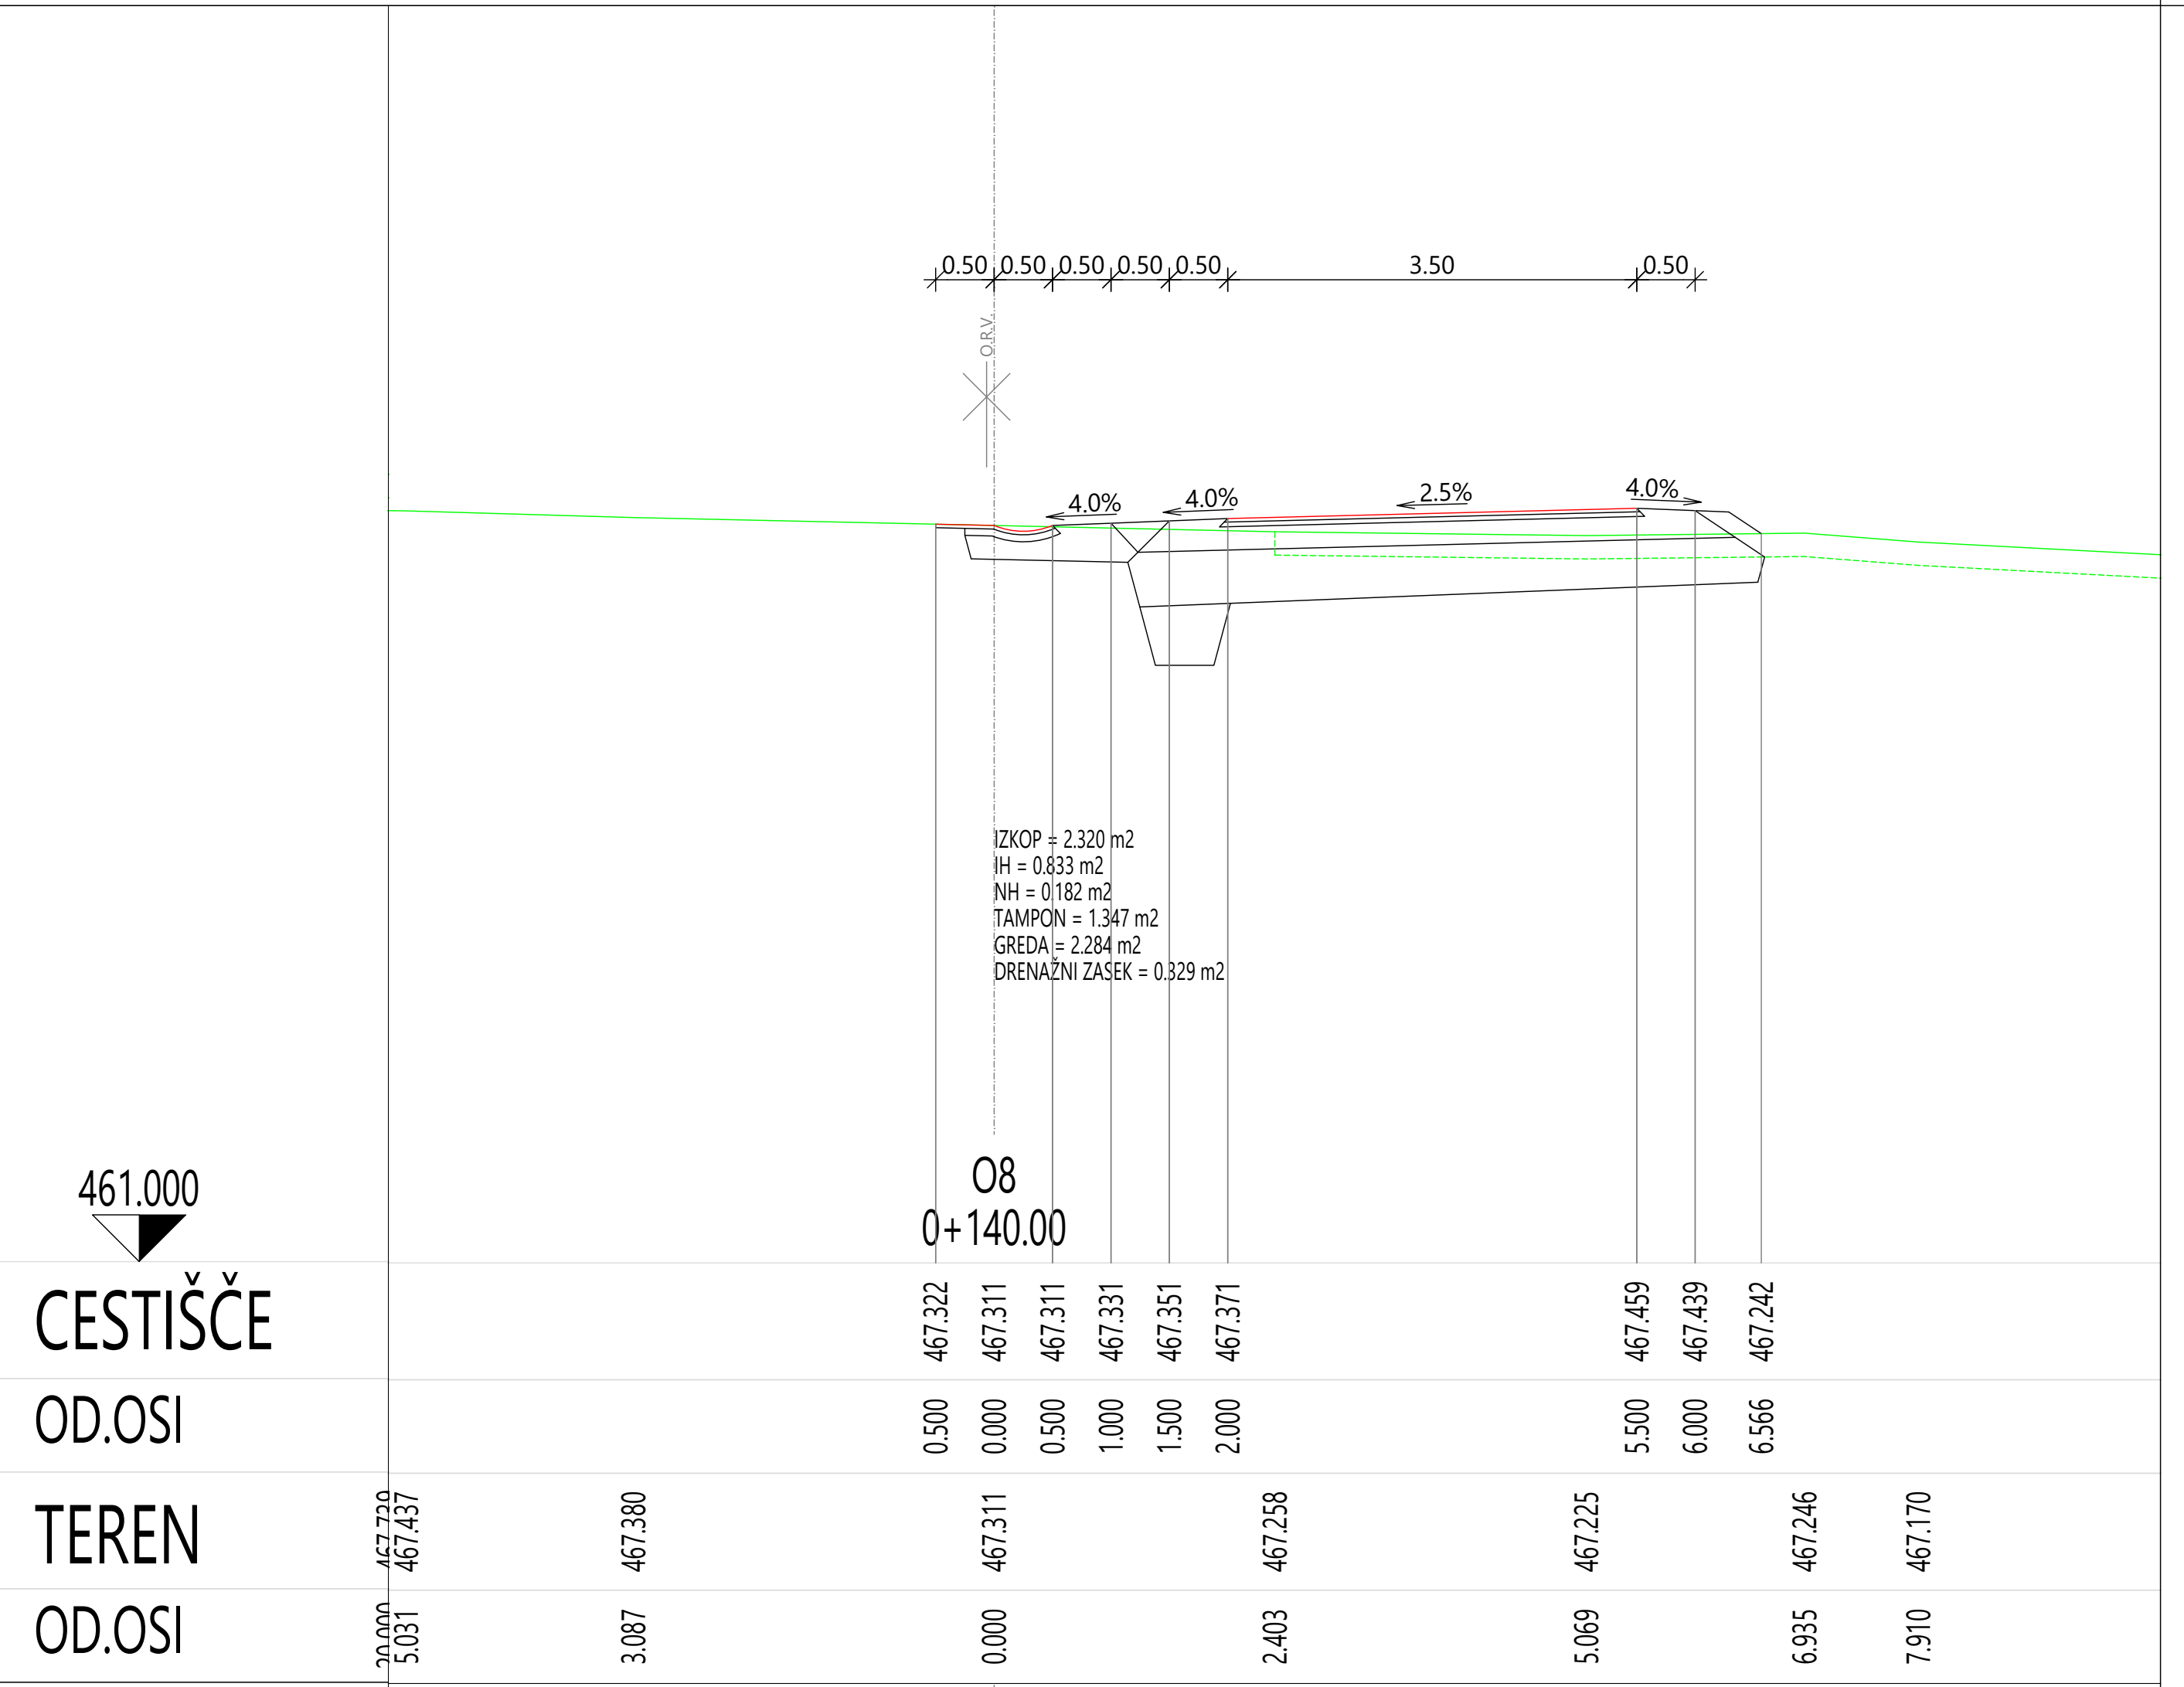
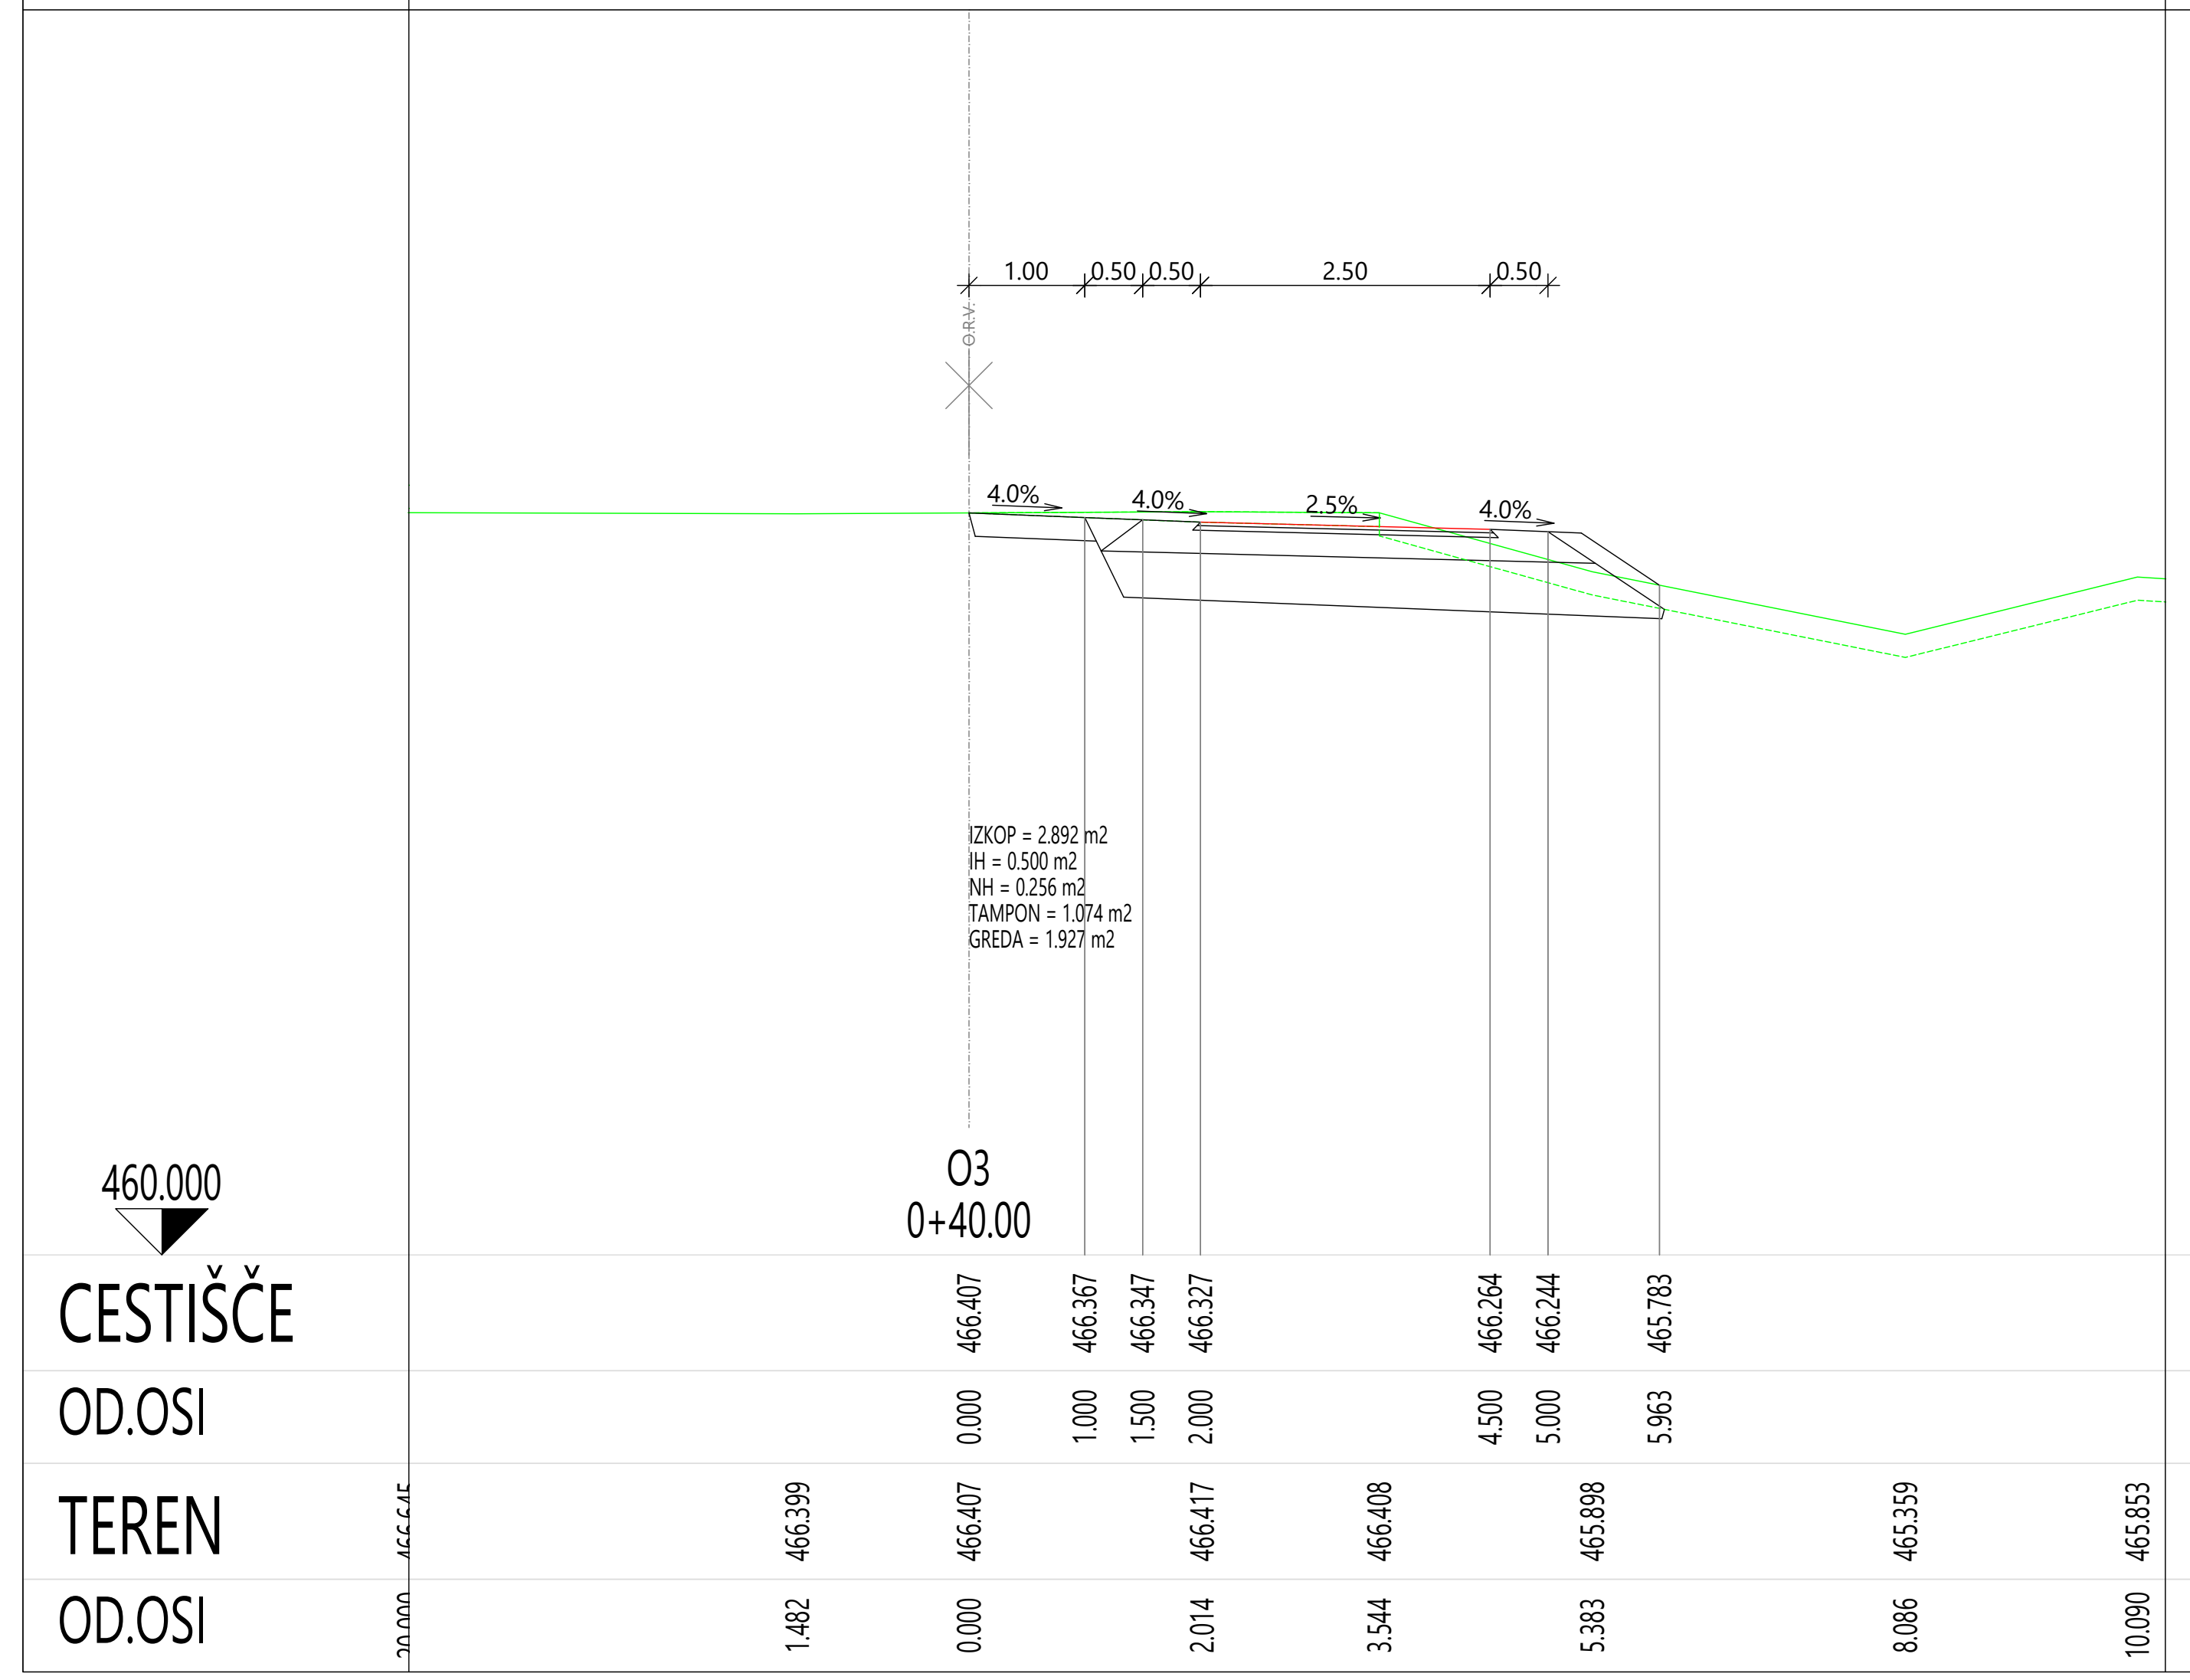
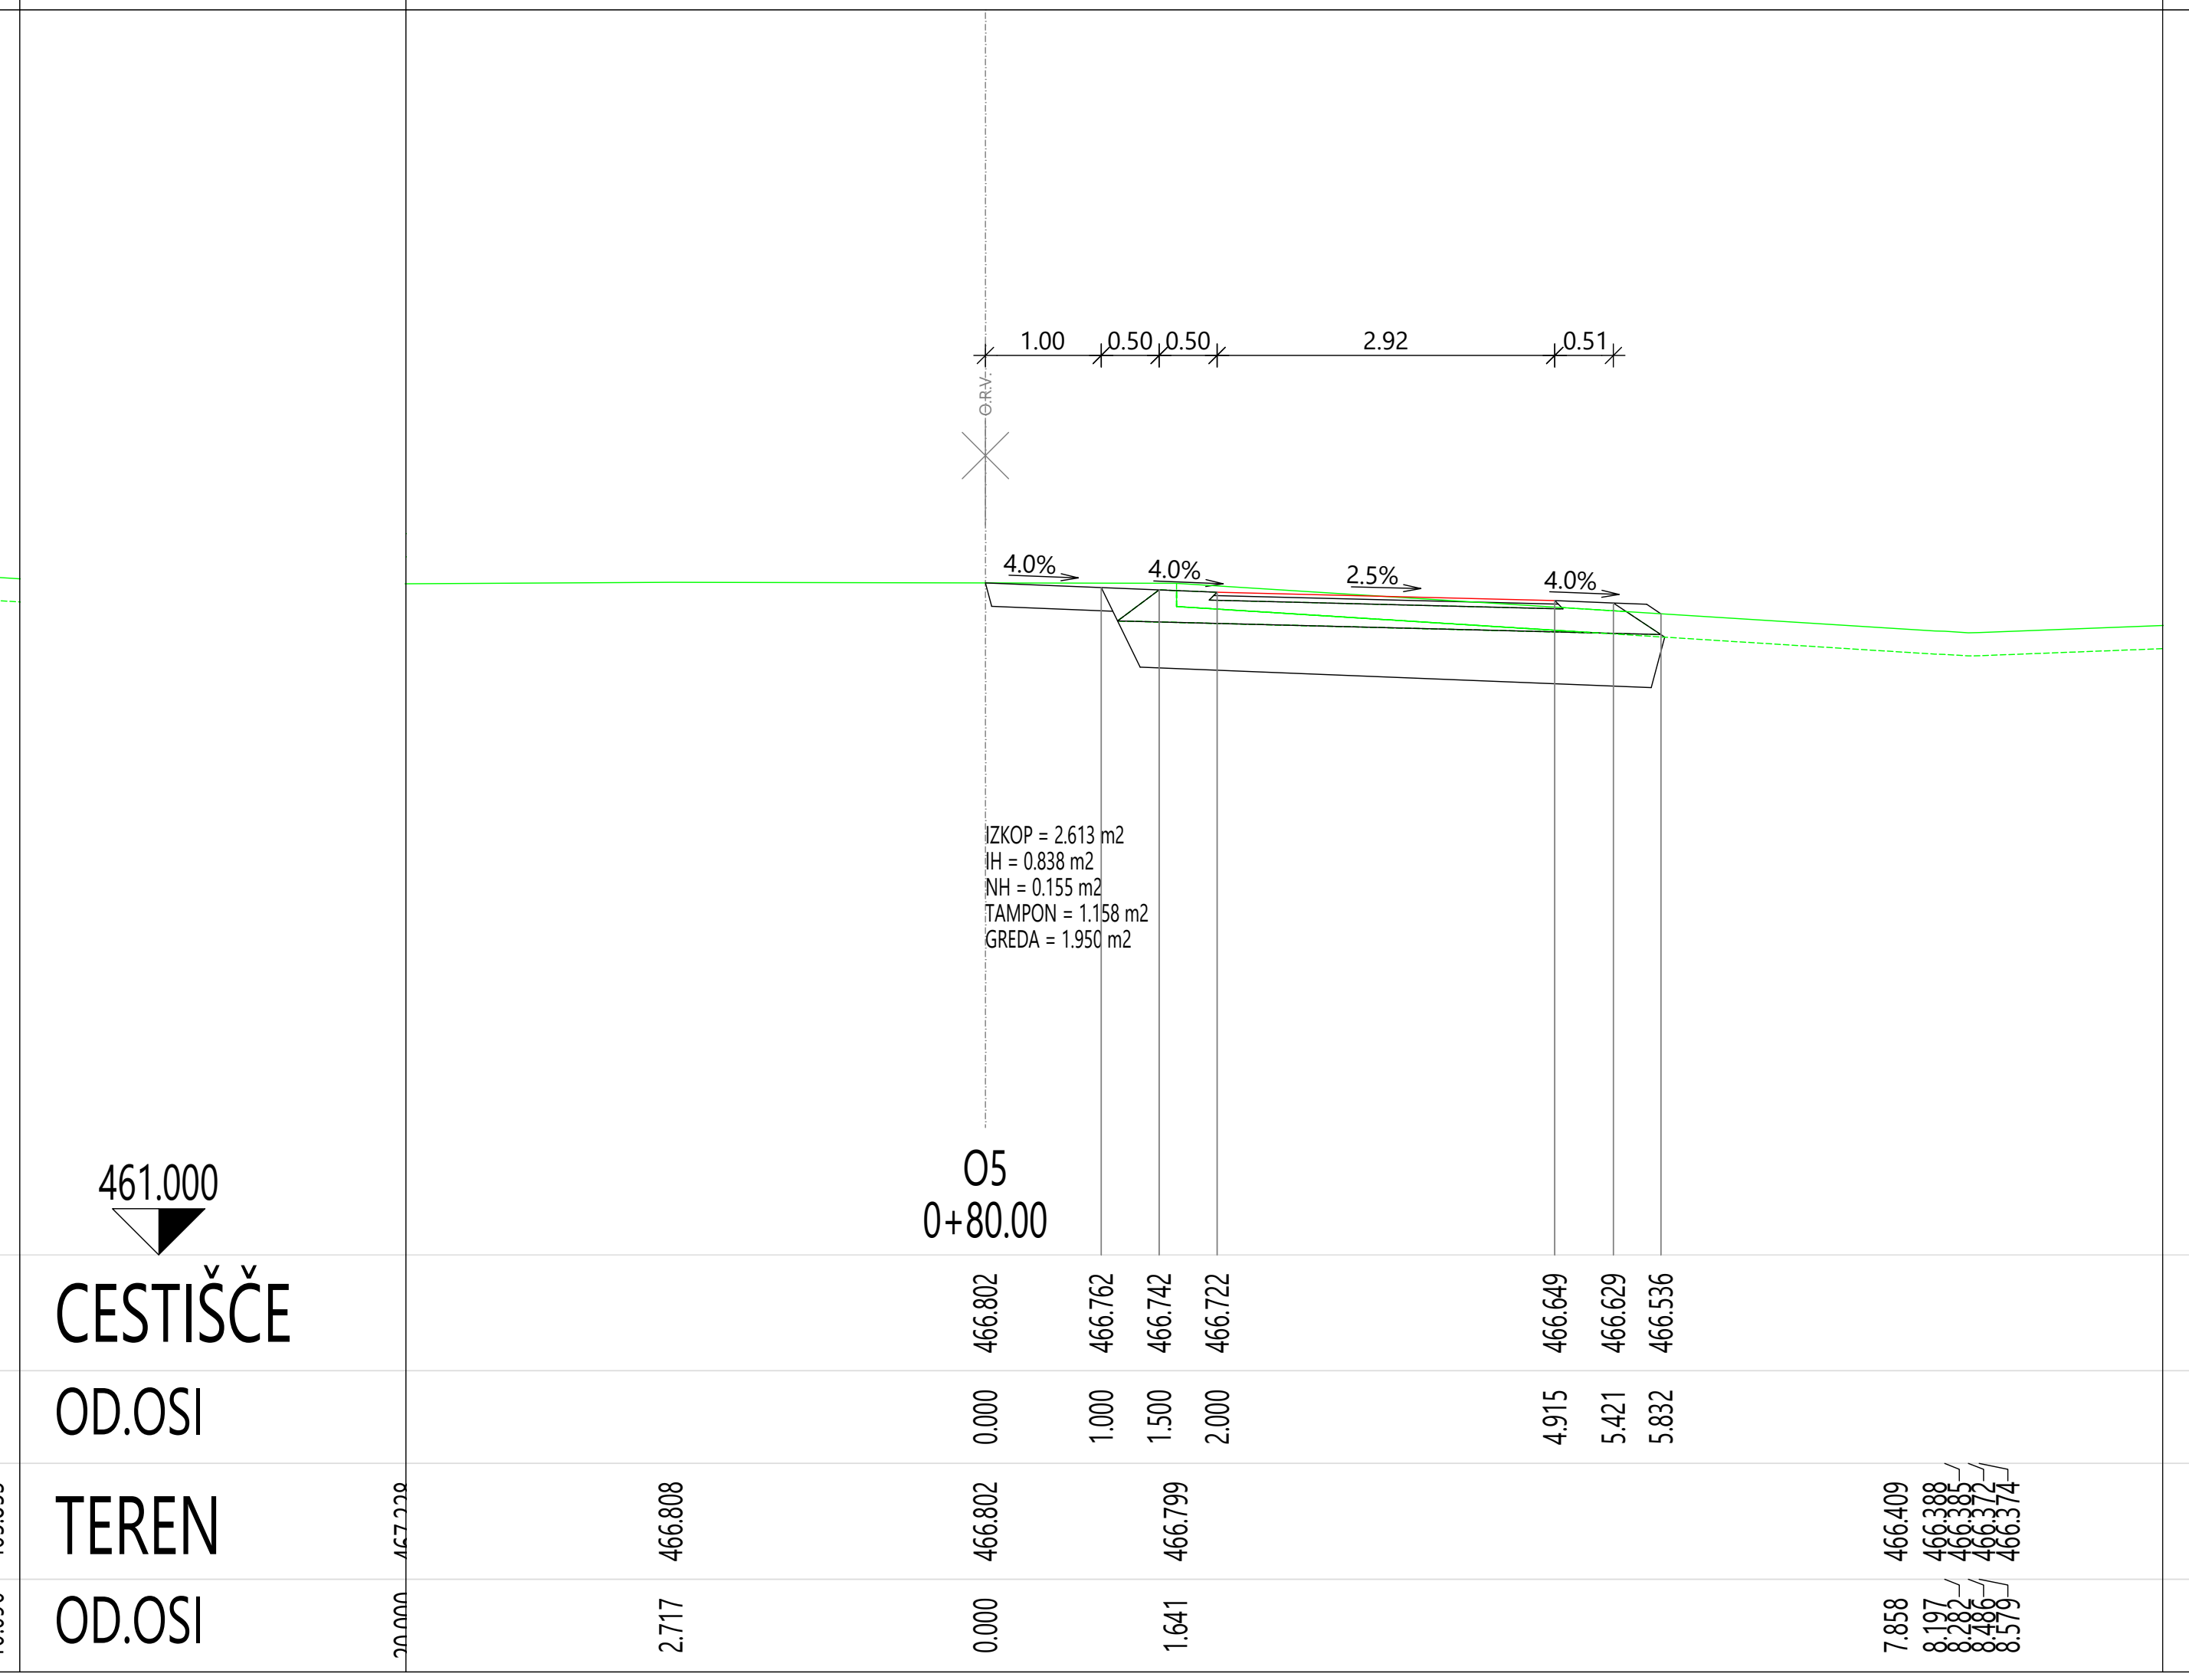


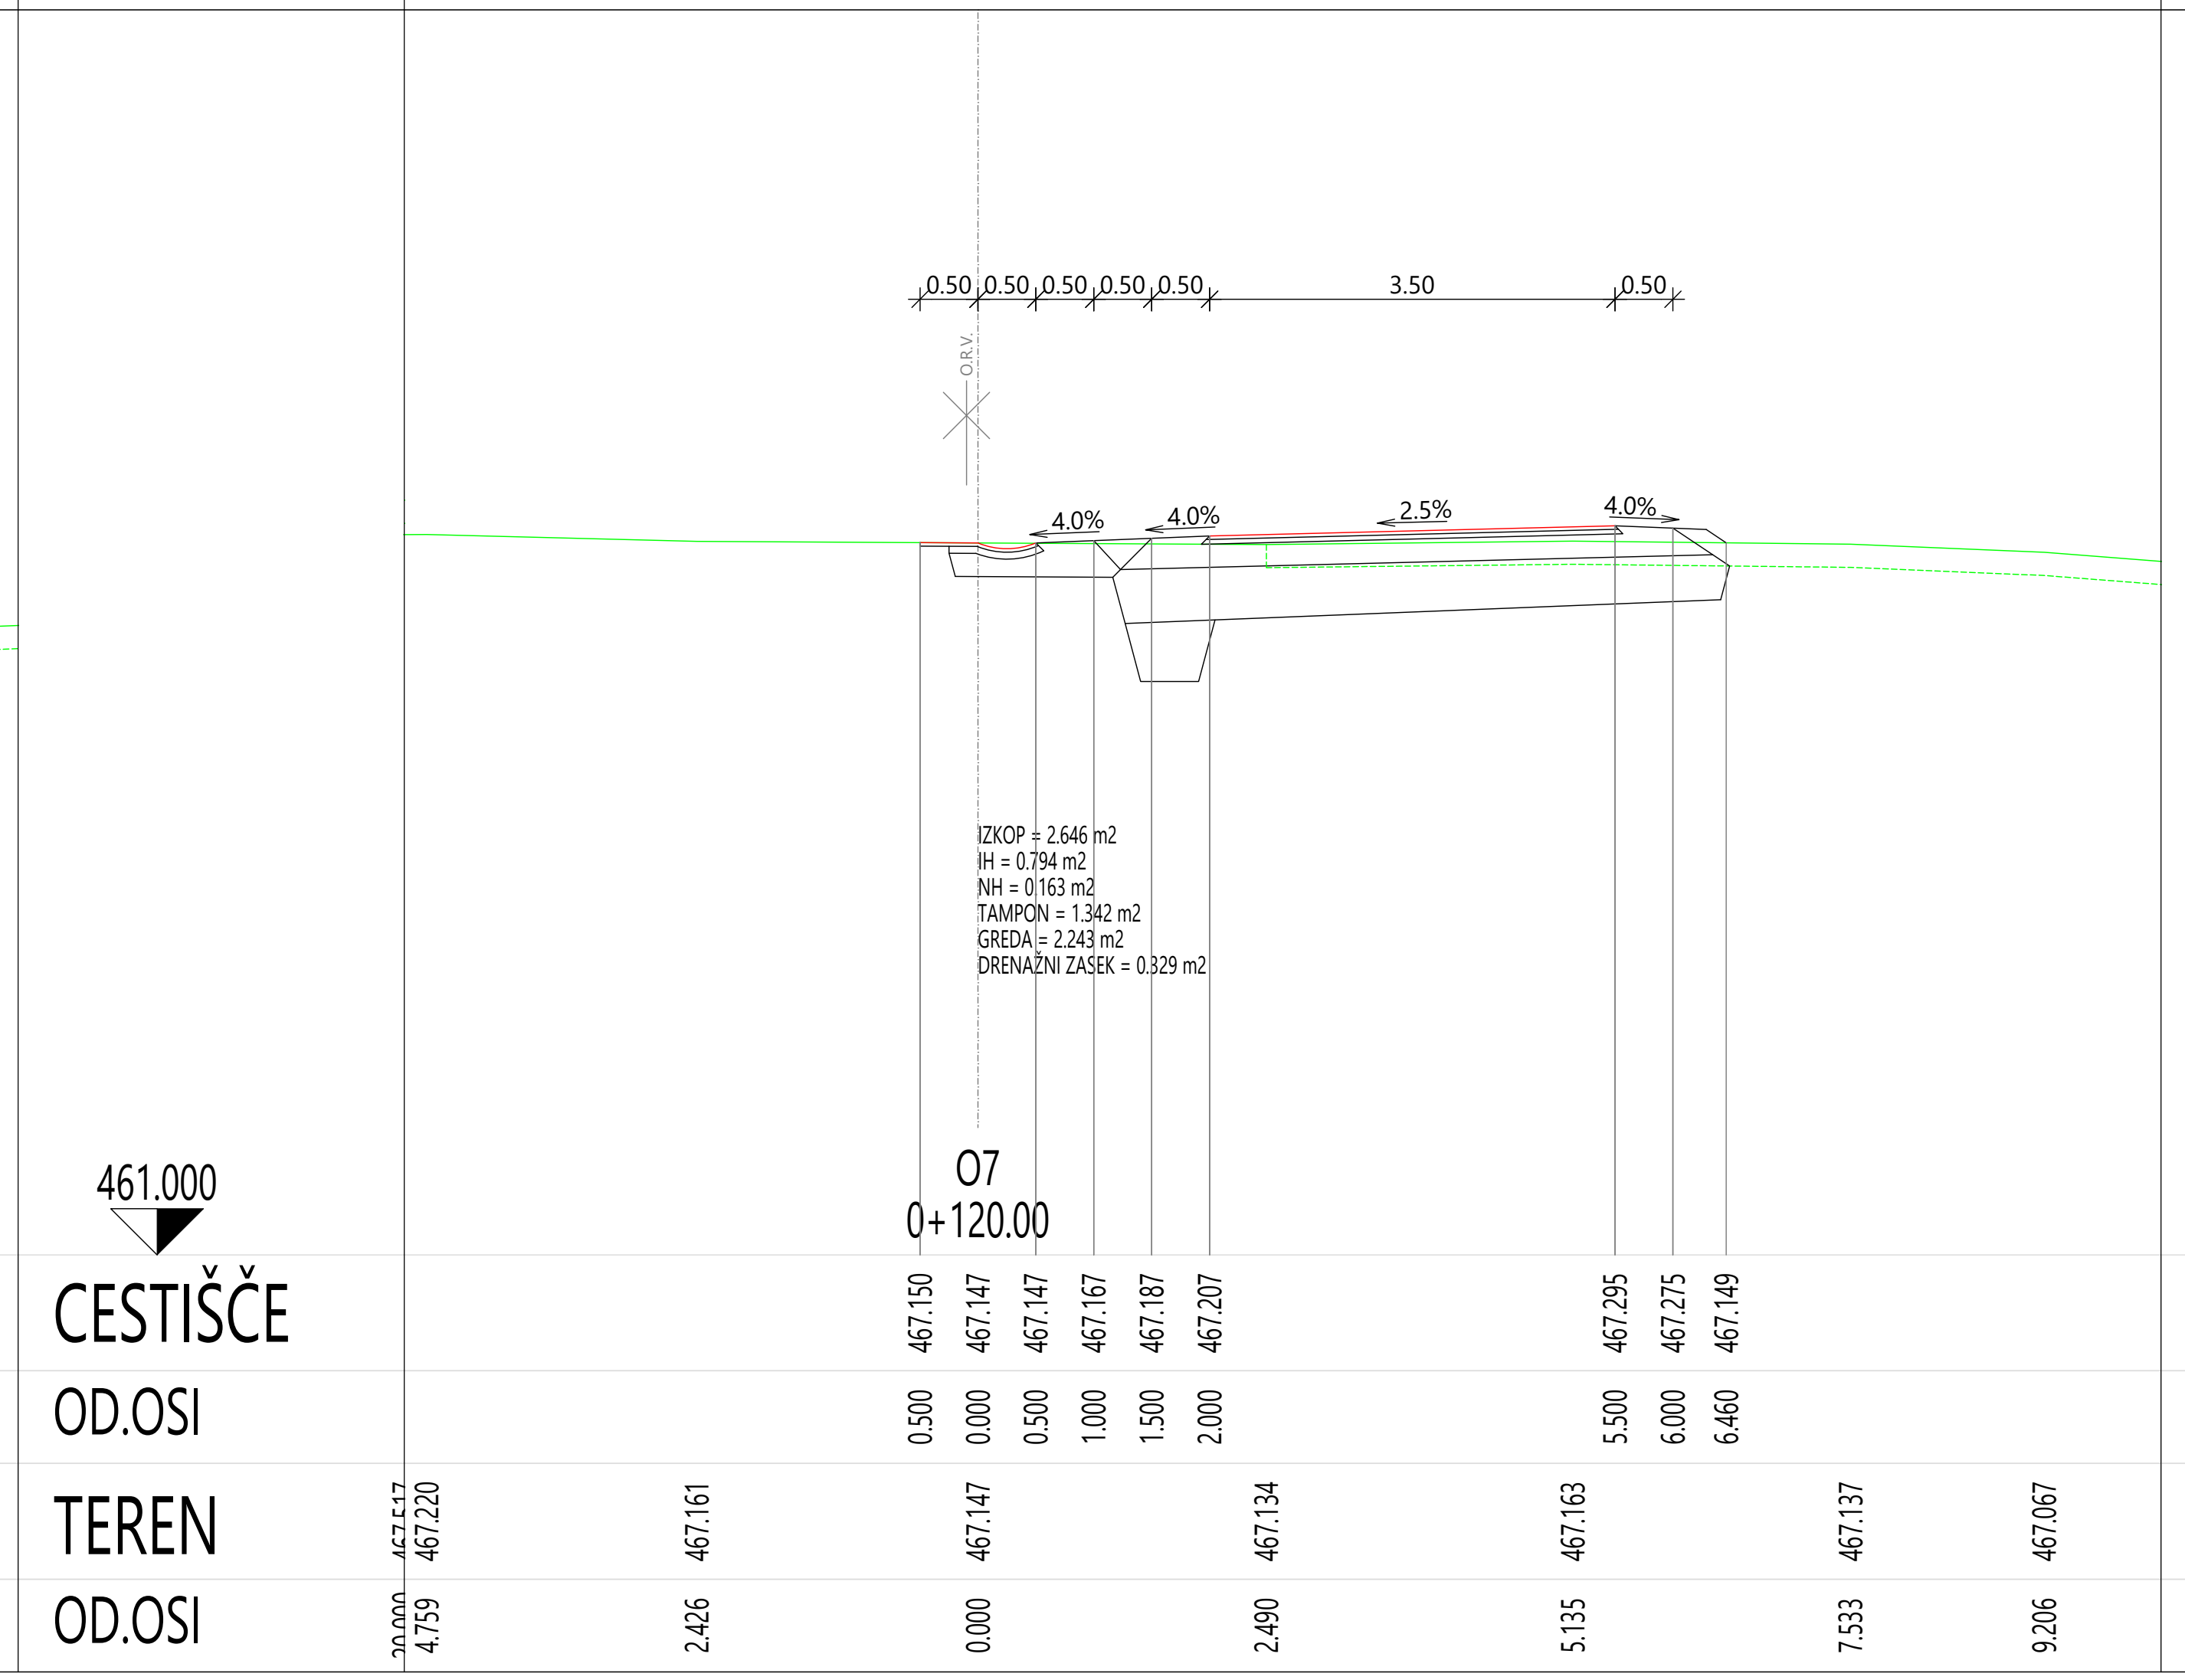



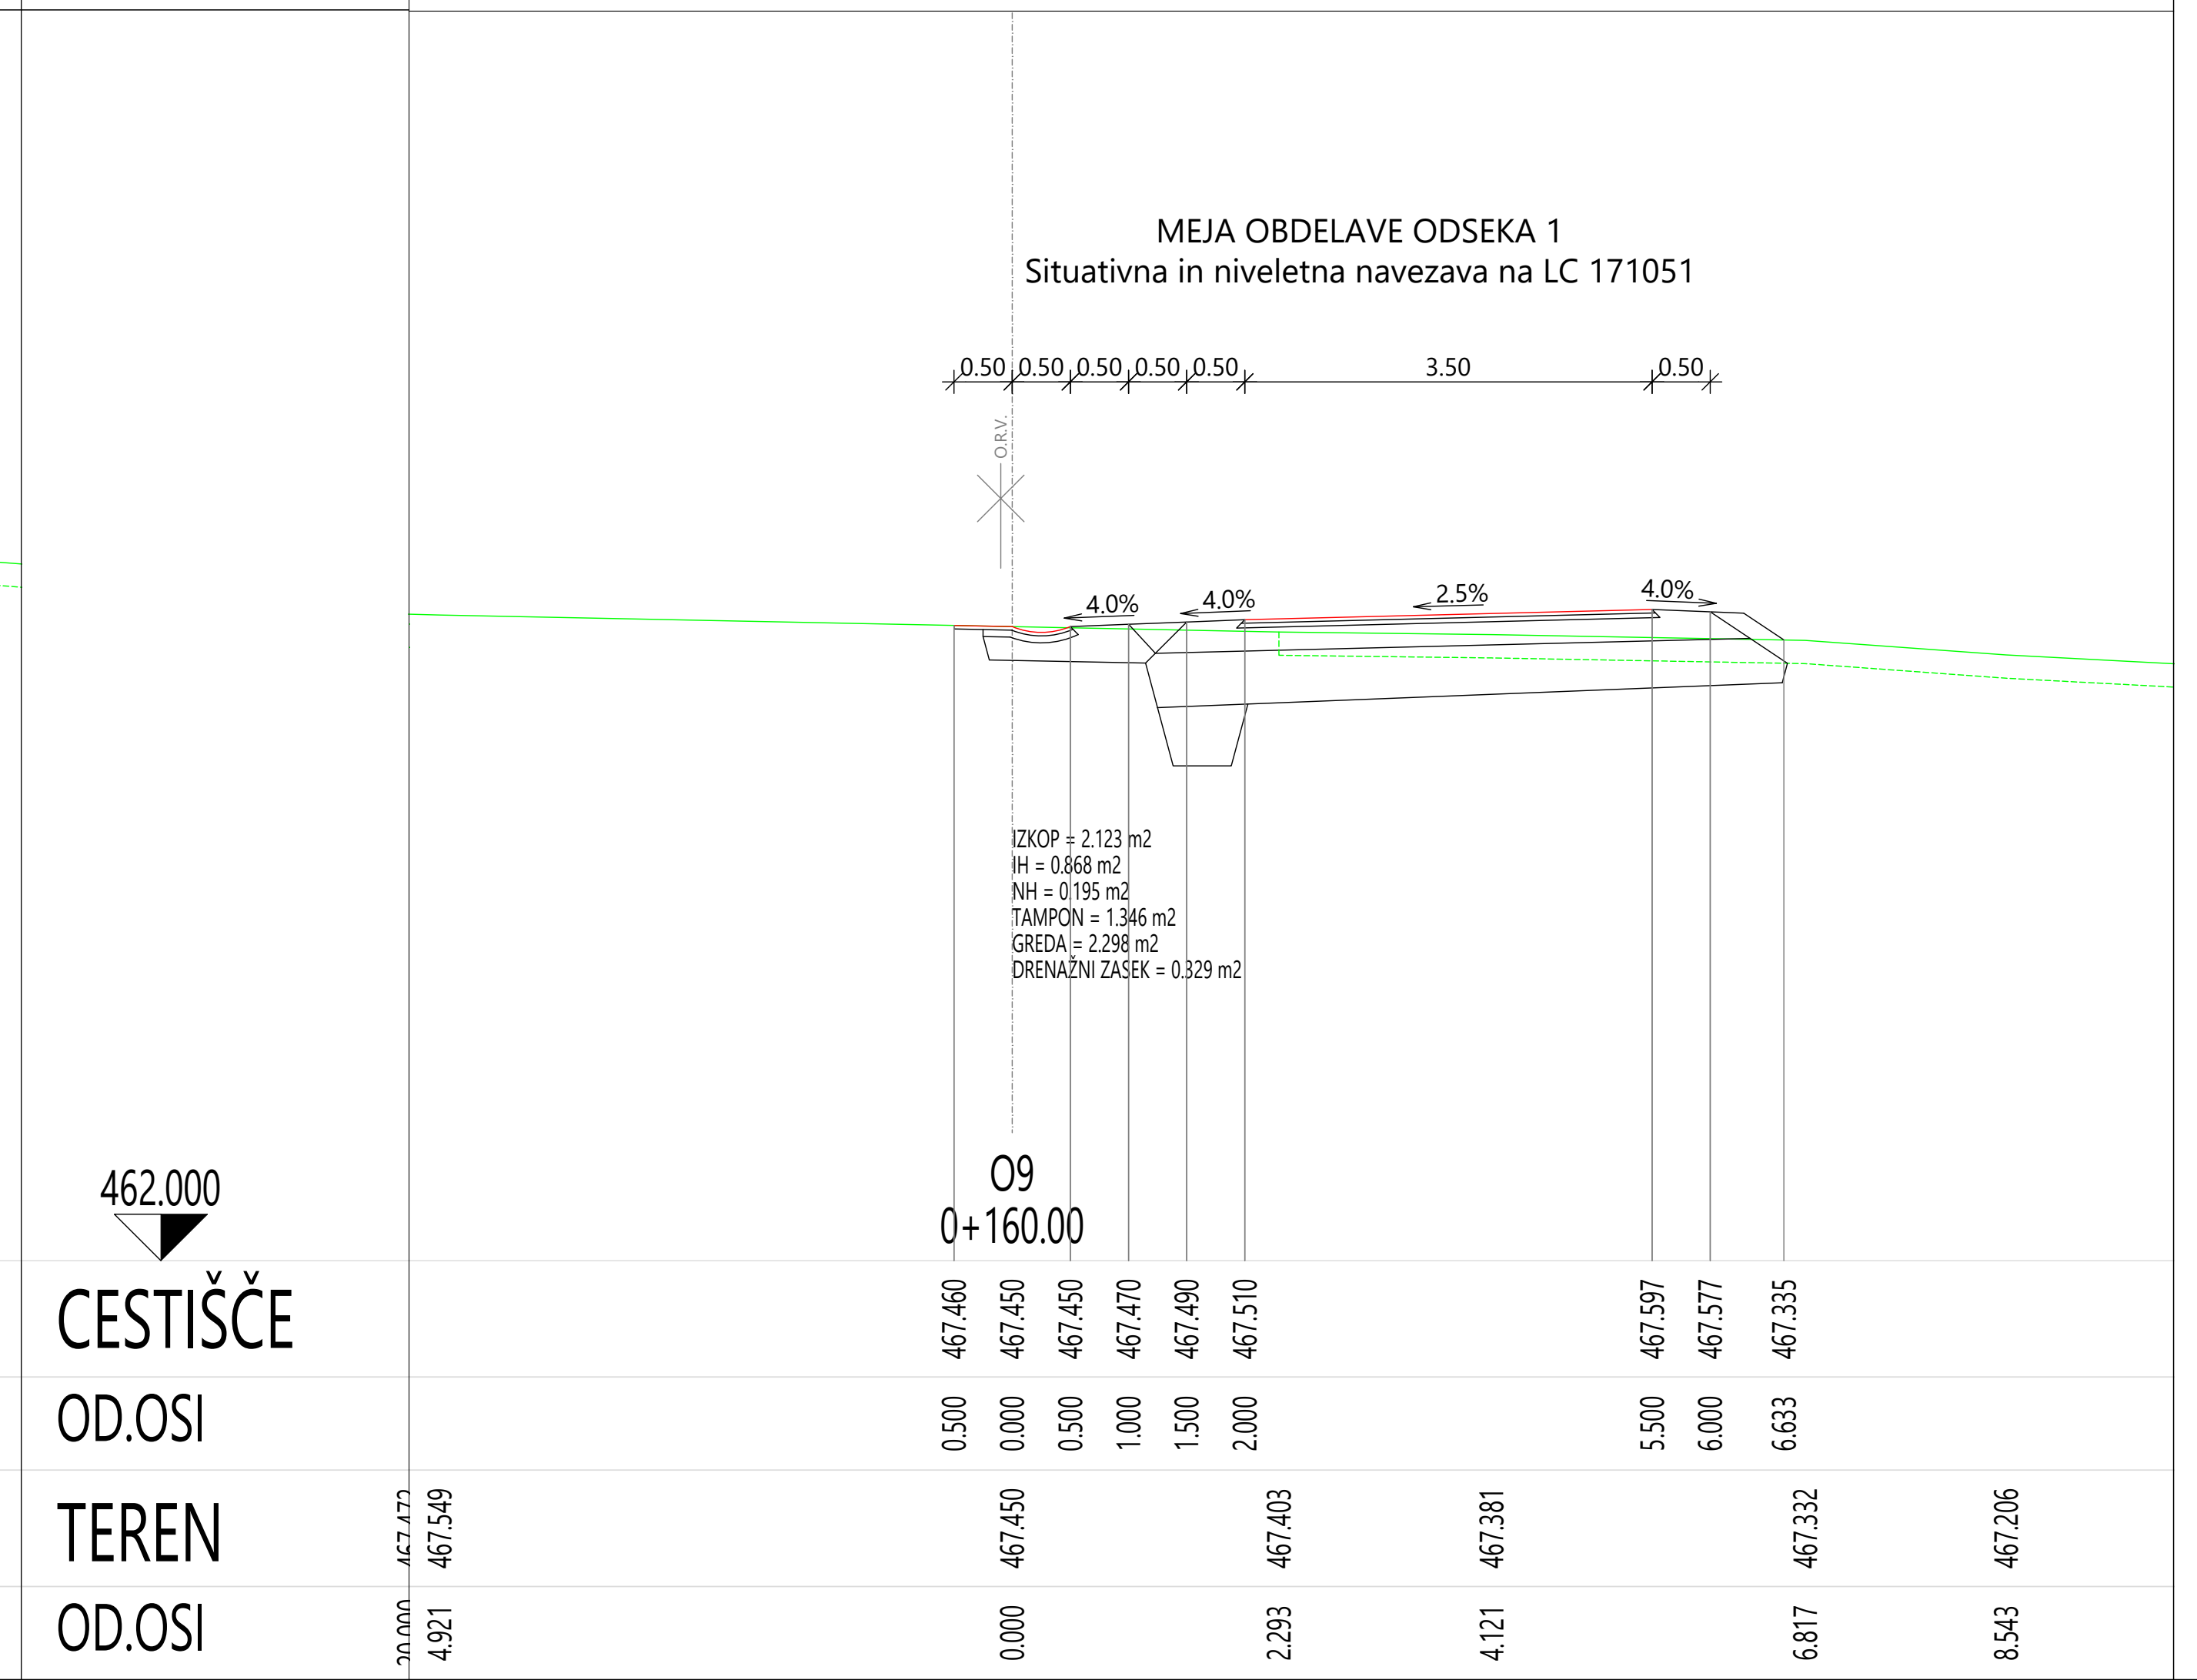




| | | | |
|---|---|---|---|
| sprememba | opis spremembe | | datum |
| projektant | ACER NOVO MESTO D. O. O. | investitor | Občina Kočevje<br>Ljubljanska cesta 26<br>1330 Kočevje |
| vodja projektiranja | mag. ZORAN GAJSKI, univ.dipl.gosp.inž., IZS G-3043 | | |
| pooblaščeni strokovnjak | JERNEJ RADOVAC, univ.dipl.inž.grad., IZS G-3800 | | |
| sodelavci | TJAŠA VOLČJAK, dipl.inž.grad. | | |
| naziv gradnje | UREDITEV DRŽAVNE KOLESARSKE POVEZAVE R19 KOČEVJE - ČRNOMELJ - VINICA, ODSEK KOČEVJE - SPODNJI CVIŠLERJI | datum | maj 2025 |
| vrsta proj.dokumentacije | PZI | id. ozn. proj. dok. | PR-6/2025 |
| načrt | 2.1 NAČRT S PODROČJA GRADBENIŠTVA - CESTA | številka načrta | PR-6-1/2025 |
| grafični prikaz | PREČNI PREREZI - odsek 1 | merilo: 1:100 | id. ozn. gr. prikaza: 4.1 |