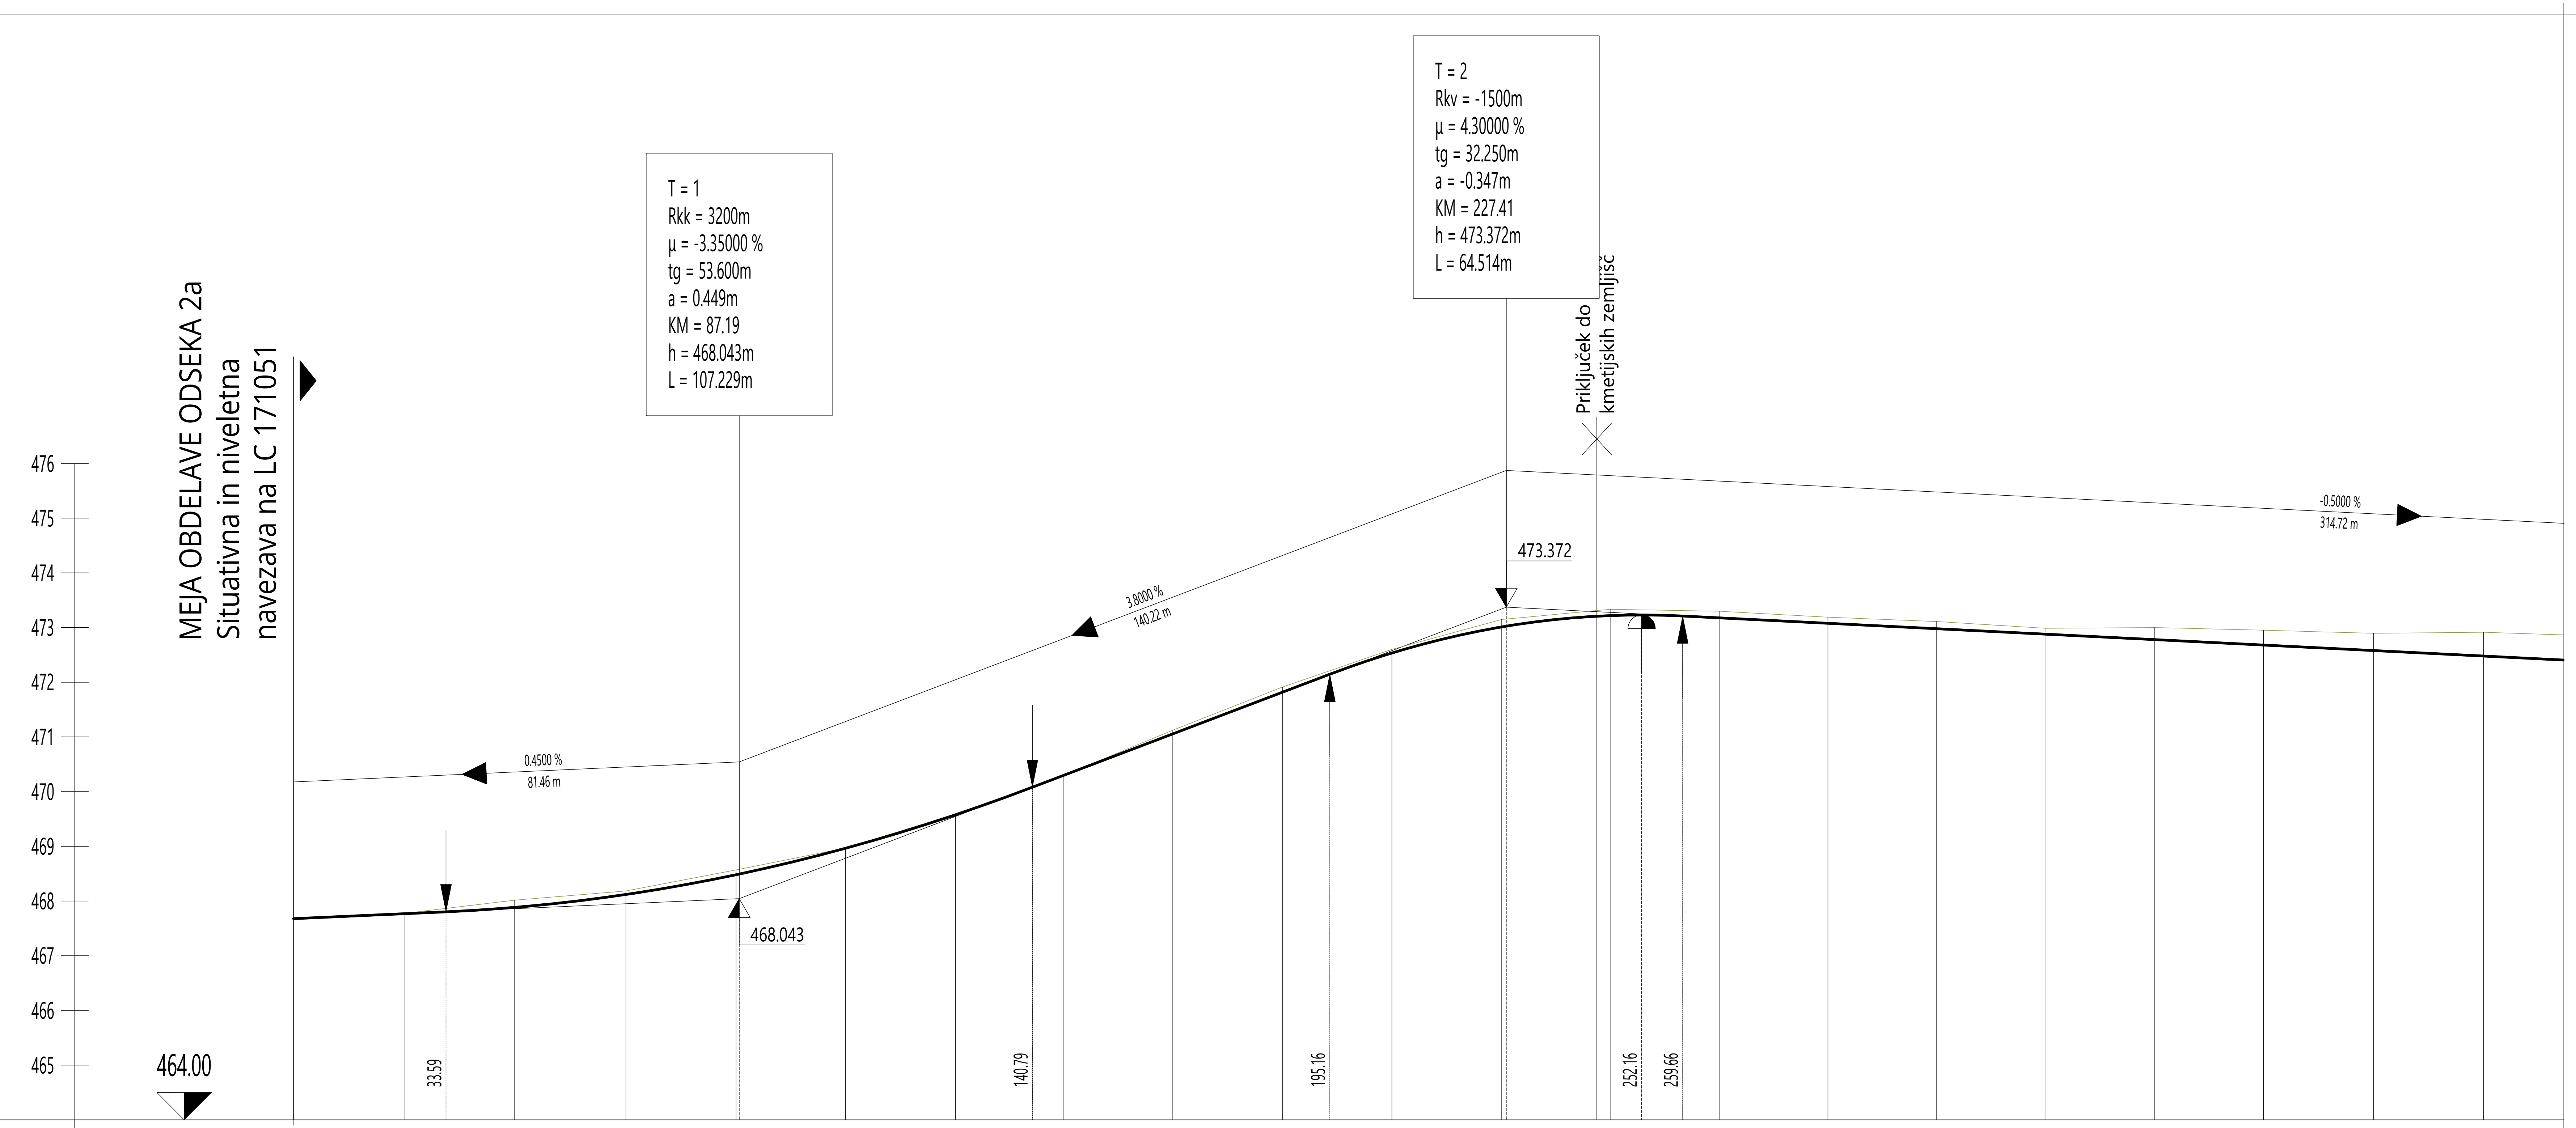


OZNAKE PROFILOV		STACIONAŽE	KOTE TERENA	KOTE NIVELETE
P1	20.190	5.73	467.677	467.677
P2	20.229	25.92	467.774	467.768
P3	20.333	46.15	468.015	467.883
P4	20.134	66.48	468.184	468.119
P5	20.013	86.62	468.568	468.480
P6	20.069	0.1 6.63	468.969	468.965
P7	19.706	26.70	469.590	469.576
P8	20.043	46.40	470.294	470.294
P9	20.035	66.45	471.123	471.055
P10	20.013	86.48	471.912	471.817
P11	20.078	0.2 6.49	472.601	472.534
P12	19.824	26.57	473.147	473.011
P13	19.930	46.40	473.333	473.218
P14	19.876	66.33	473.298	473.177
P15	19.887	86.20	473.189	473.078
P16	19.980	0.3 6.09	473.110	472.978
P17	19.883	26.07	472.986	472.878
P18	19.901	45.95	472.999	472.779
P19	20.063	65.85	472.951	472.680
P20	20.106	85.92	472.895	472.579
P21	20.366	0.4 6.02	472.913	472.479

PREME IN KRIVINE

Desno – Krivina – Levo

Prema d=13.83 | R=+300.00 d=59.14 | Prema d=19.53 | R=+1500.00 d=157.21 | Prema d=114.52

sprememba	opis spremembe	datum

projektant: ACER NOVO MESTO D.O.O.

investitor: Občina Kočevje, Ljubljanska cesta 26, 1330 Kočevje

vodja projektiranja: JERNEJ RADOVAC, univ.dipl.inž.grad., IZS G-3800

pooblaščeni strokovnjak: JERNEJ RADOVAC, univ.dipl.inž.grad., IZS G-3800

sodelavci: TJAŠA VOLČJAK, dipl.inž.grad.

naziv gradnje: UREDITEV DRŽAVNE KOLESARSKE POVEZAVE R19 KOČEVJE - ČRNOMELJ - VINICA, ODSEK KOČEVJE - SPODNJI CVIŠLERJI

datum: maj 2025

vrsta proj.dokumentacije: PZI — id. ozn. proj. dok.: PR-6/2025

načrt: 2.1 NAČRT S PODROČJA GRADBENIŠTVA - CESTA — številka načrta: PR-6-1/2025

grafični prikaz: VZDOLŽNI PROFIL - odsek 2a — merilo: 1:1000/100 — id. ozn. gr. prikaza: 5.2