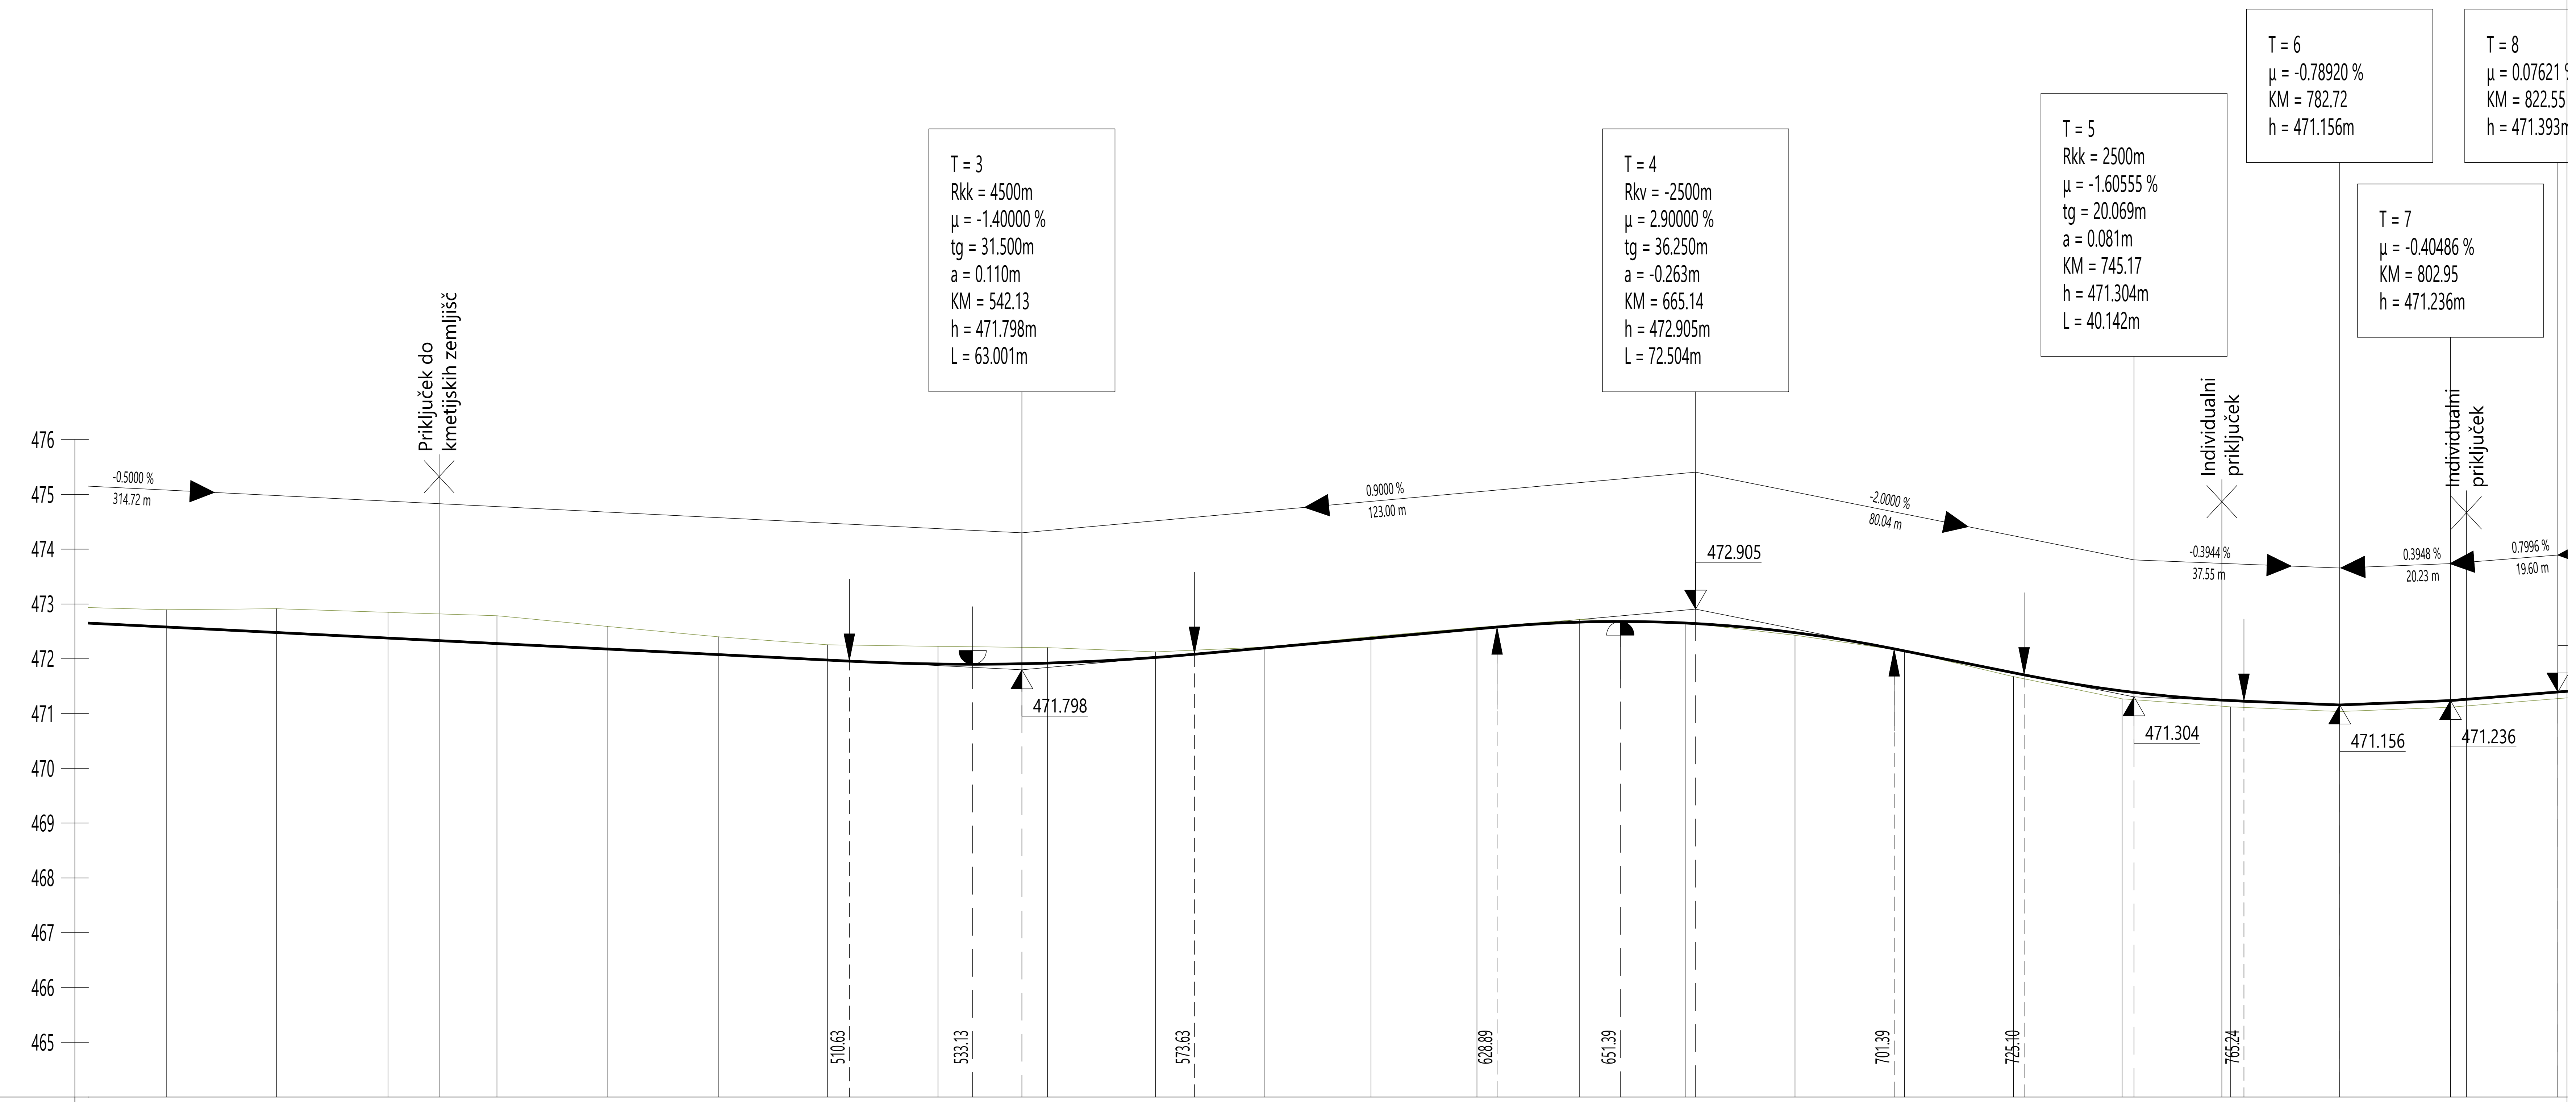


OZNAKE PROFILOV	20.063	P20	20.106	P21	20.366	P22	19.900	P23	20.116	P24	20.293	P25	19.970	P26	20.135	P27	20.000	P28	19.733	P29	19.821	P30	19.514	P31
STACIONAŽE		85.92	0.4	6.02		26.39		46.29		66.40		86.70	0.5	6.67		26.80		46.80		66.53		86.36	0.6	5.87
KOTE TERENA		472.895		472.913		472.847		472.785		472.590		472.400		472.255		472.226		472.203		472.126		472.212		472.402
KOTE NIVELETE		472.579		472.479		472.377		472.277		472.177		472.075		471.975		471.904		471.920		472.023		472.196		472.372

OZNAKE PROFILOV	19.333	P32	18.760	P33	19.381	P34	19.938	P35	19.970	P36	19.905	P37	19.860	P38	19.846	P39	19.907	P40	20.000	P41	19.772	P42
STACIONAŽE		25.20		43.96		63.34		83.28	0.7	3.25		23.16		43.02		62.86		82.77	0.8	2.77		22.54
KOTE TERENA		472.571		472.716		472.657		472.429		472.143		471.674		471.269		471.122		471.036		471.116		471.273
KOTE NIVELETE		472.546		472.669		472.652		472.477		472.143		471.745		471.412		471.236		471.156		471.236		471.393

PREME IN KRIVINE

R=+770.00
d=158.92

Prema
d=68.51

R=-170.00
d=67.80

Prema
d=175.86

sprememba	opis spremembe	datum

projektant	ACER NOVO MESTO D.O.O.	investitor	Občina Kočevje, Ljubljanska cesta 26, 1330 Kočevje
vodja projektiranja	JERNEJ RADOVAC, univ.dipl.inž.grad., IZS G-3800		
pooblaščeni strokovnjak	JERNEJ RADOVAC, univ.dipl.inž.grad., IZS G-3800		
sodelavci	TJAŠA VOLČJAK, dipl.inž.grad.		
naziv gradnje	UREDITEV DRŽAVNE KOLESARSKE POVEZAVE R19 KOČEVJE - ČRNOMELJ - VINICA, ODSEK KOČEVJE - SPODNJI CVIŠLERJI	datum	maj 2025
vrsta proj.dokumentacije	PZI	id. ozn. proj. dok.	PR-6/2025
načrt	2.1 NAČRT S PODROČJA GRADBENIŠTVA - CESTA	številka načrta	PR-6-1/2025
grafični prikaz	VZDOLŽNI PROFIL - odsek 2a	merilo: 1:1000/100	id. ozn. gr. prikaza: 5.3