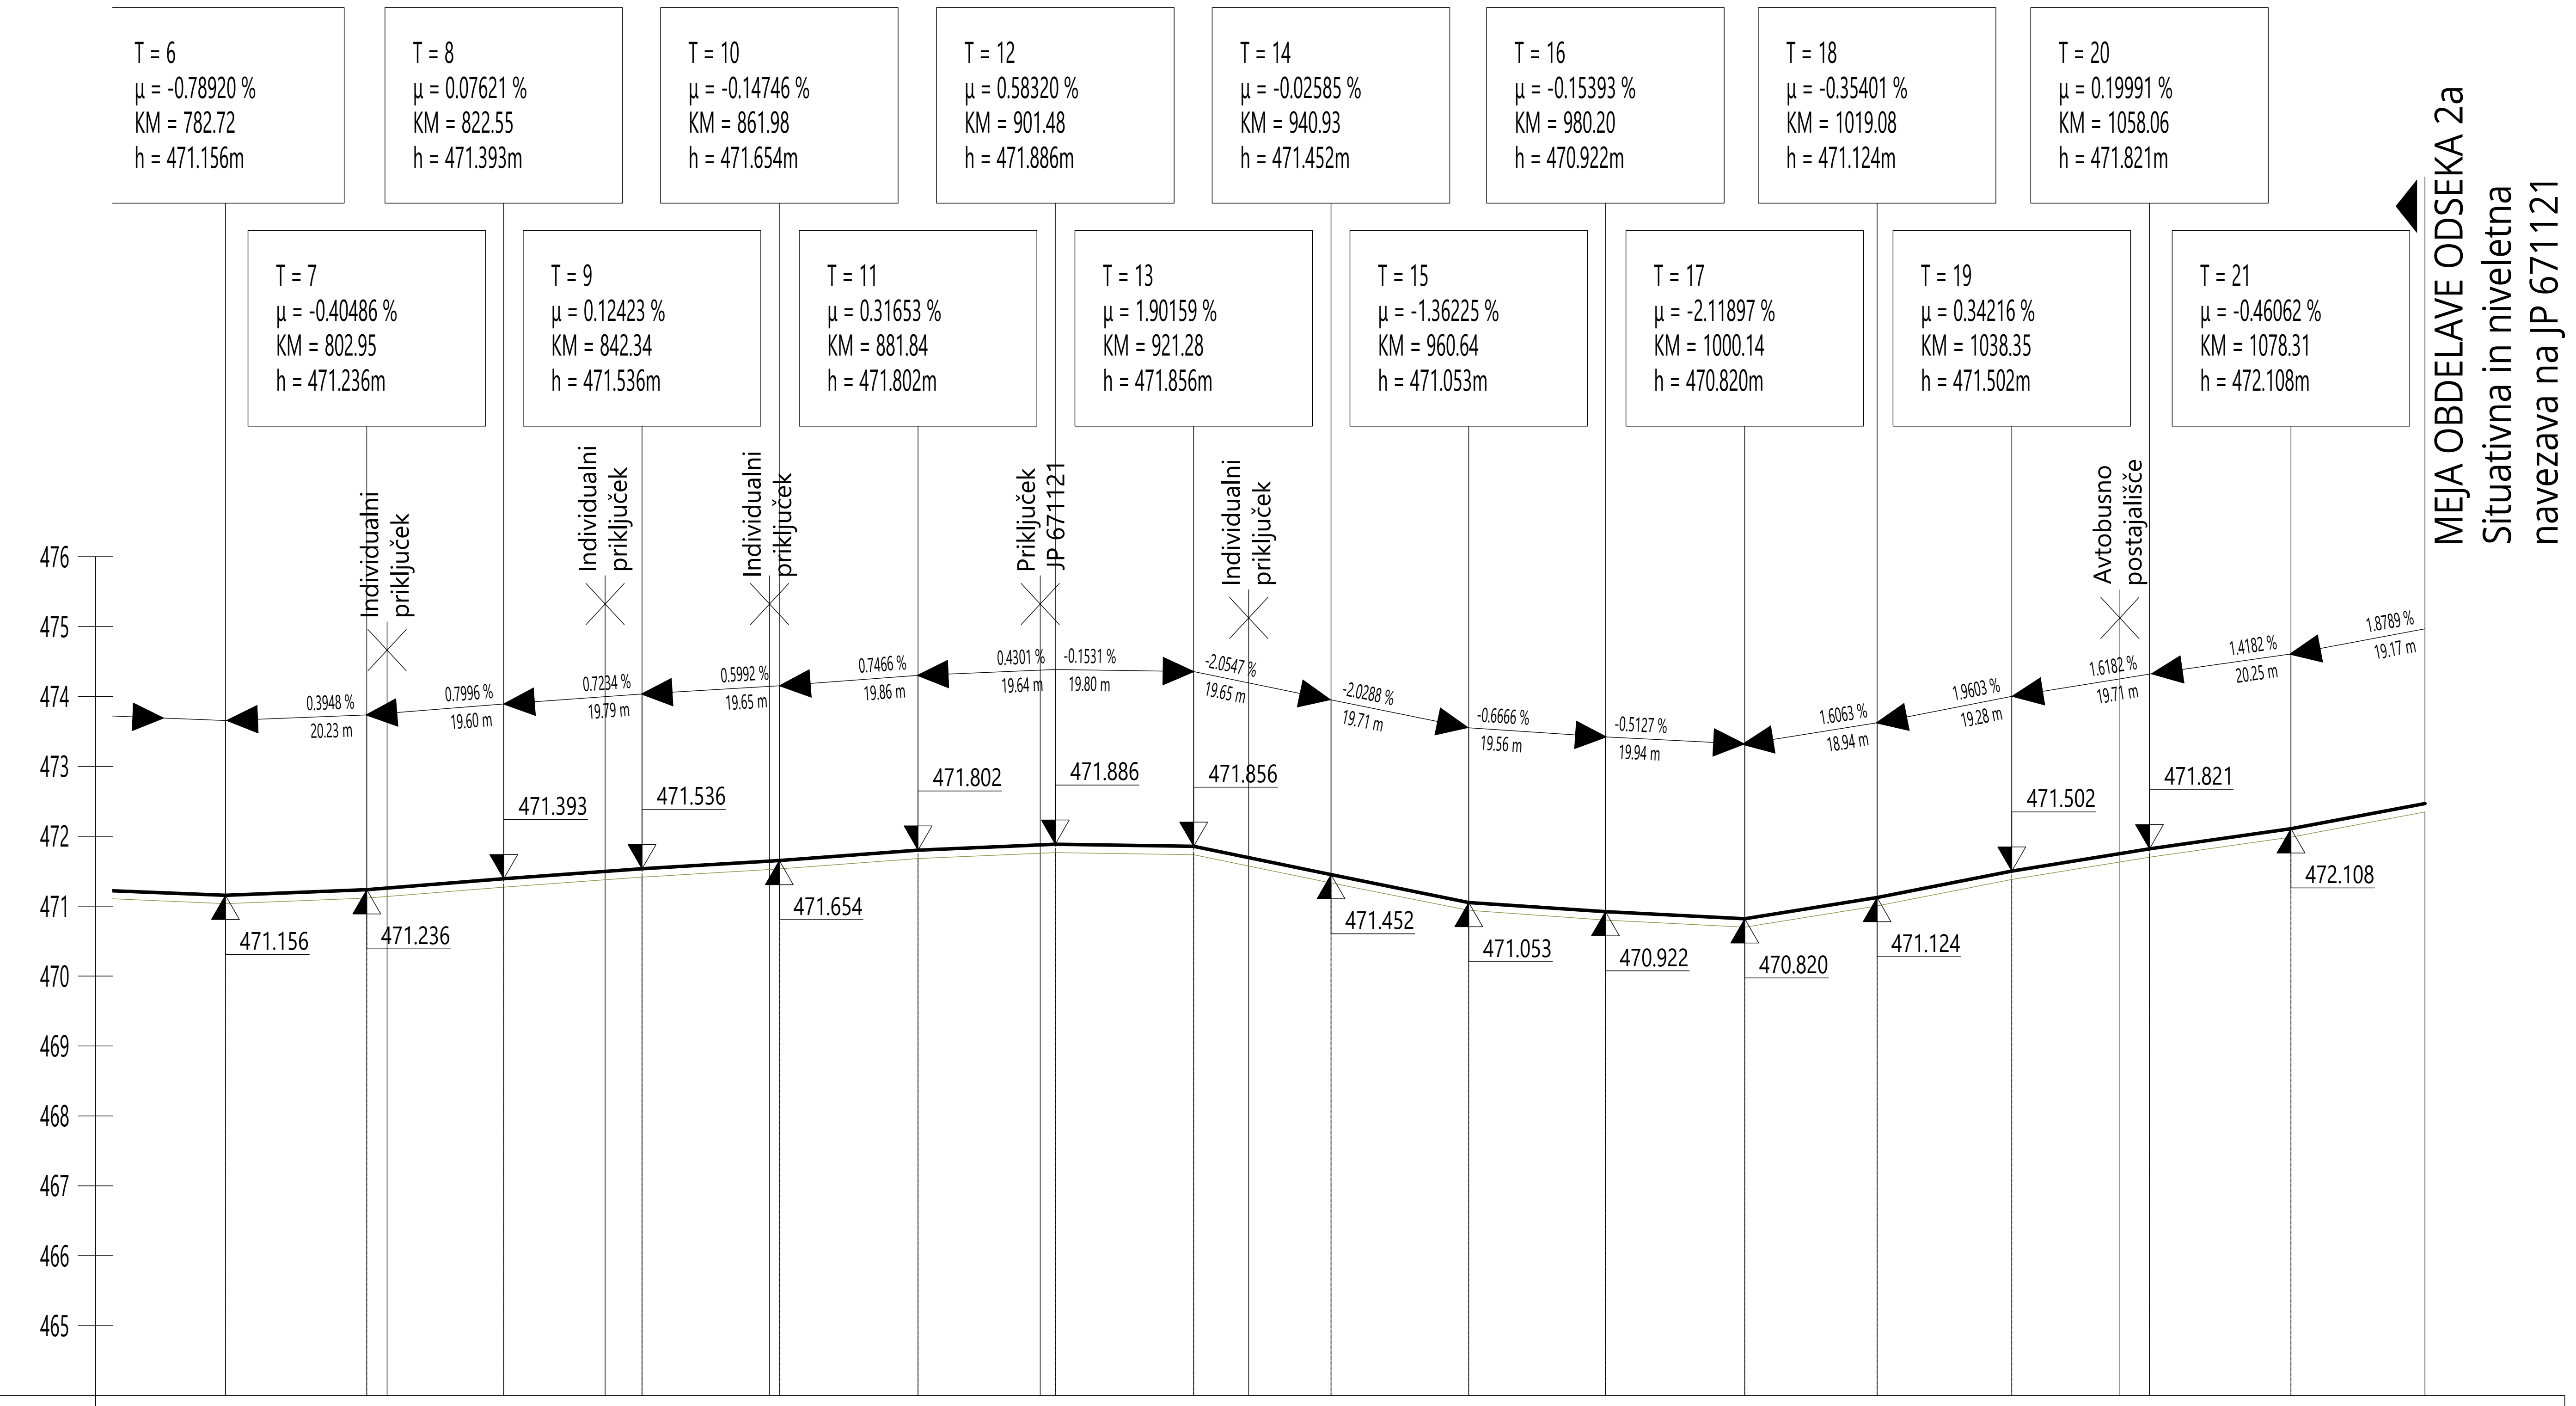


OZNAKE PROFILOV	STACIONAŽE	KOTE TERENA	KOTE NIVELETE
19.907			
P40	82.77	471.036	471.156
20.000			
P41	0.8 2.77	471.116	471.236
19.772			
P42	22.54	471.273	471.393
19.787			
P43	42.33	471.416	471.536
19.647			
P44	61.98	471.534	471.654
19.859			
P45	81.84	471.682	471.802
19.643			
P46	0.9 1.48	471.766	471.886
19.800			
P47	21.28	471.736	471.856
19.647			
P48	40.93	471.332	471.452
19.709			
P49	60.63	470.942	471.053
19.557			
P50	80.19	470.801	470.922
19.943			
P51	1.0 0.14	470.700	470.820
18.937			
P52	19.07	471.004	471.124
19.277			
P53	38.35	471.382	471.502
19.707			
P54	58.06	471.701	471.821
20.247			
P55	78.30	471.988	472.108
19.174			
	97.48	472.348	472.468

PREME IN KRIVINE

R=-950.00 d=113.37

Prema d=48.61

R=-110.00 d=38.26

Prema d=31.53

R=+140.00 d=36.69

sprememba	opis spremembe	datum

projektant	ACER NOVO MESTO d.o.o.	investitor	Občina Kočevje, Ljubljanska cesta 26, 1330 Kočevje
vodja projektiranja	JERNEJ RADOVAC, univ.dipl.inž.grad., IZS G-3800		
pooblaščeni strokovnjak	JERNEJ RADOVAC, univ.dipl.inž.grad., IZS G-3800		
sodelavci	TJAŠA VOLČJAK, dipl.inž.grad.		
naziv gradnje	UREDITEV DRŽAVNE KOLESARSKE POVEZAVE R19 KOČEVJE - ČRNOMELJ - VINICA, ODSEK KOČEVJE - SPODNJI CVIŠLERJI	datum	maj 2025
vrsta proj.dokumentacije	PZI	id. ozn. proj. dok.	PR-6/2025
načrt	2.1 NAČRT S PODROČJA GRADBENIŠTVA - CESTA	številka načrta	PR-6-1/2025
grafični prikaz	VZDOLŽNI PROFIL - odsek 2a	merilo	1:1000/100
		id. ozn. gr. prikaza	5.4