

Kanal P2
M:1:1000/100

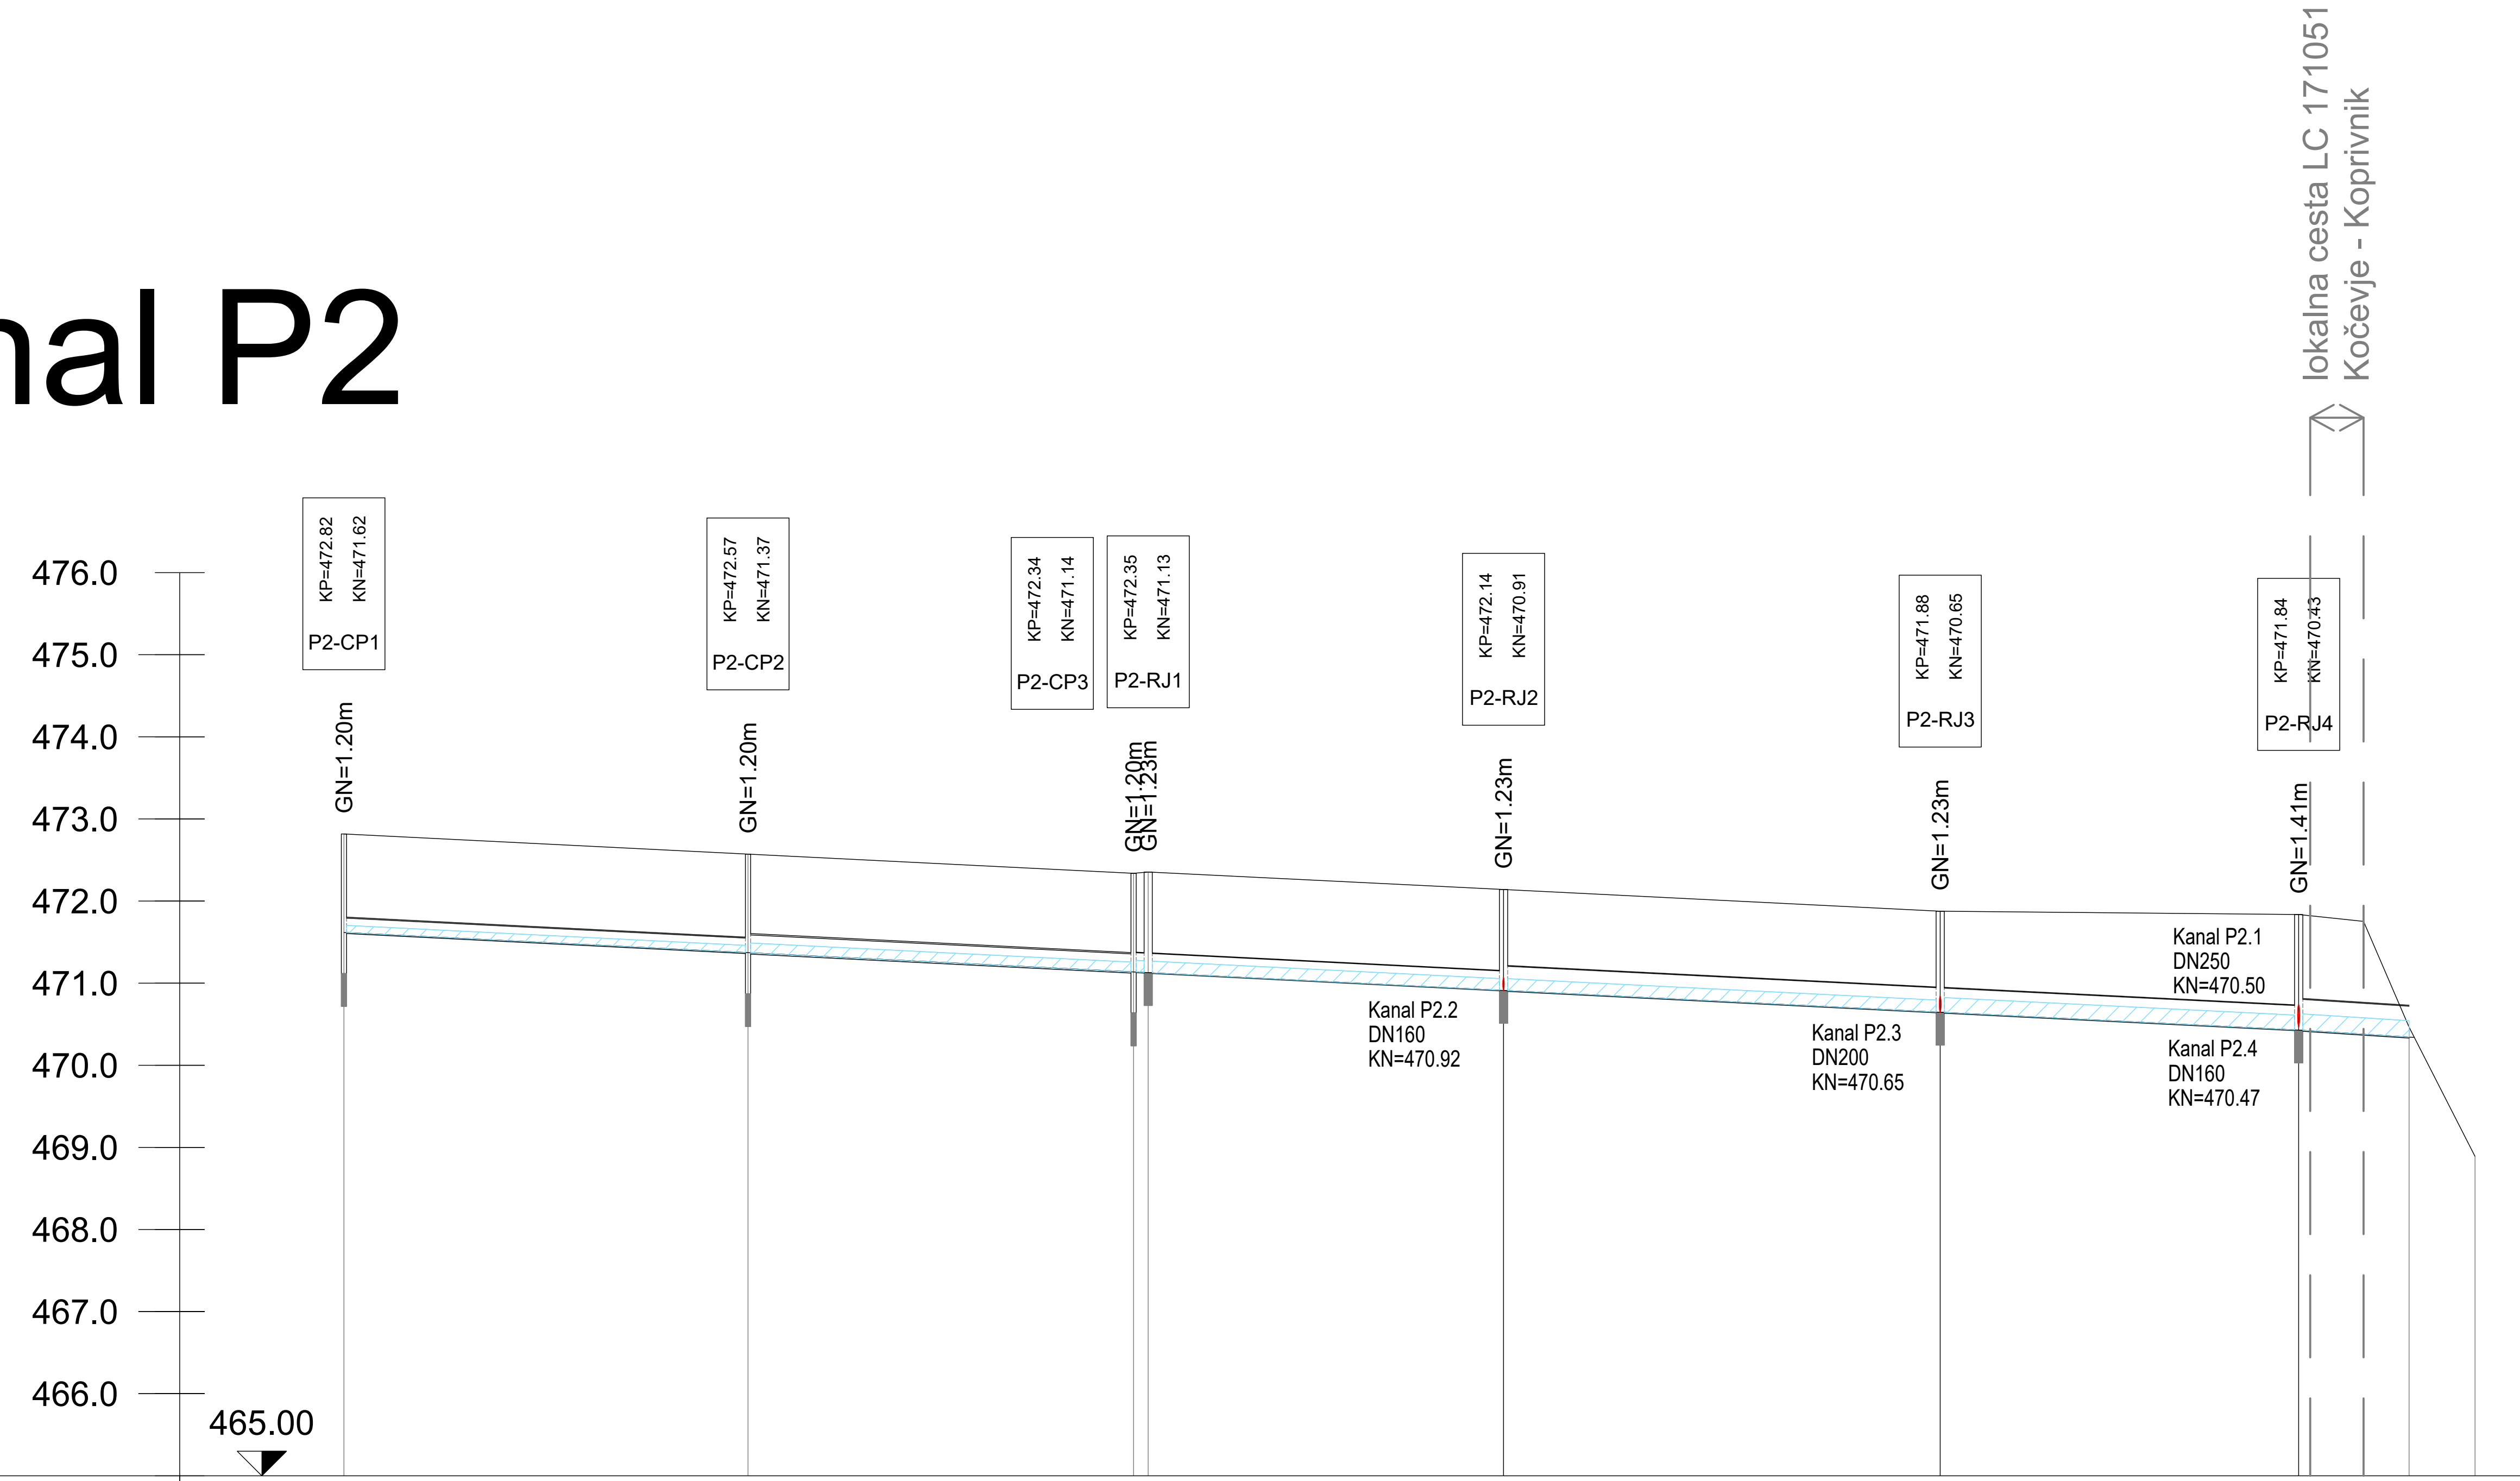

Oznaka vozlišča	P2-CP1	P2-CP2	P2-CP3	P2-RJ1	P2-RJ2	P2-RJ3	P2-RJ4	P2-IZPUST1	
Stacionaža	0+000.00	0+049.21	0+096.17	0+097.95	0+141.23	0+194.41	0+238.07	0+251.51	
Kota terena	472.82	472.57	472.34	472.35	472.14	471.88	471.84	470.46	468.89
Kota nivelete	471.62	471.37	471.14	471.13	470.91	470.65	470.43	470.34	
Globina nivelete	1.20	1.20	1.20	1.23	1.23	1.23	1.41	0.12	
Opis jaška	CP betonski Ø500	CP betonski Ø500	CP betonski Ø500	BJ Ø800	BJ Ø800	BJ Ø800	BJ Ø800		
Pokrov jaška	NL rešetka 40/40; D400	NL rešetka 40/40; D400	NL rešetka 40/40; D400	NL Ø600; B125	NL Ø600; B125	NL Ø600; B125	NL Ø600; B125		

Oznaka odseka	P2-O1	P2-O2	P2-O3	P2-O4	P2-O5	P2-O6	P2-O7
Dolžina odseka	L=49.21m	L=46.96m	L=1.78m	L=43.28m	L=53.18m	L=43.66m	L=13.44m
Padec	5‰						
Material cevi	PE-HD		PVC UK SN8				
Profil cevi	DK DN200	DK DN250	DN250		DN315		DN400

Kanal P2.1
M:1:1000/100

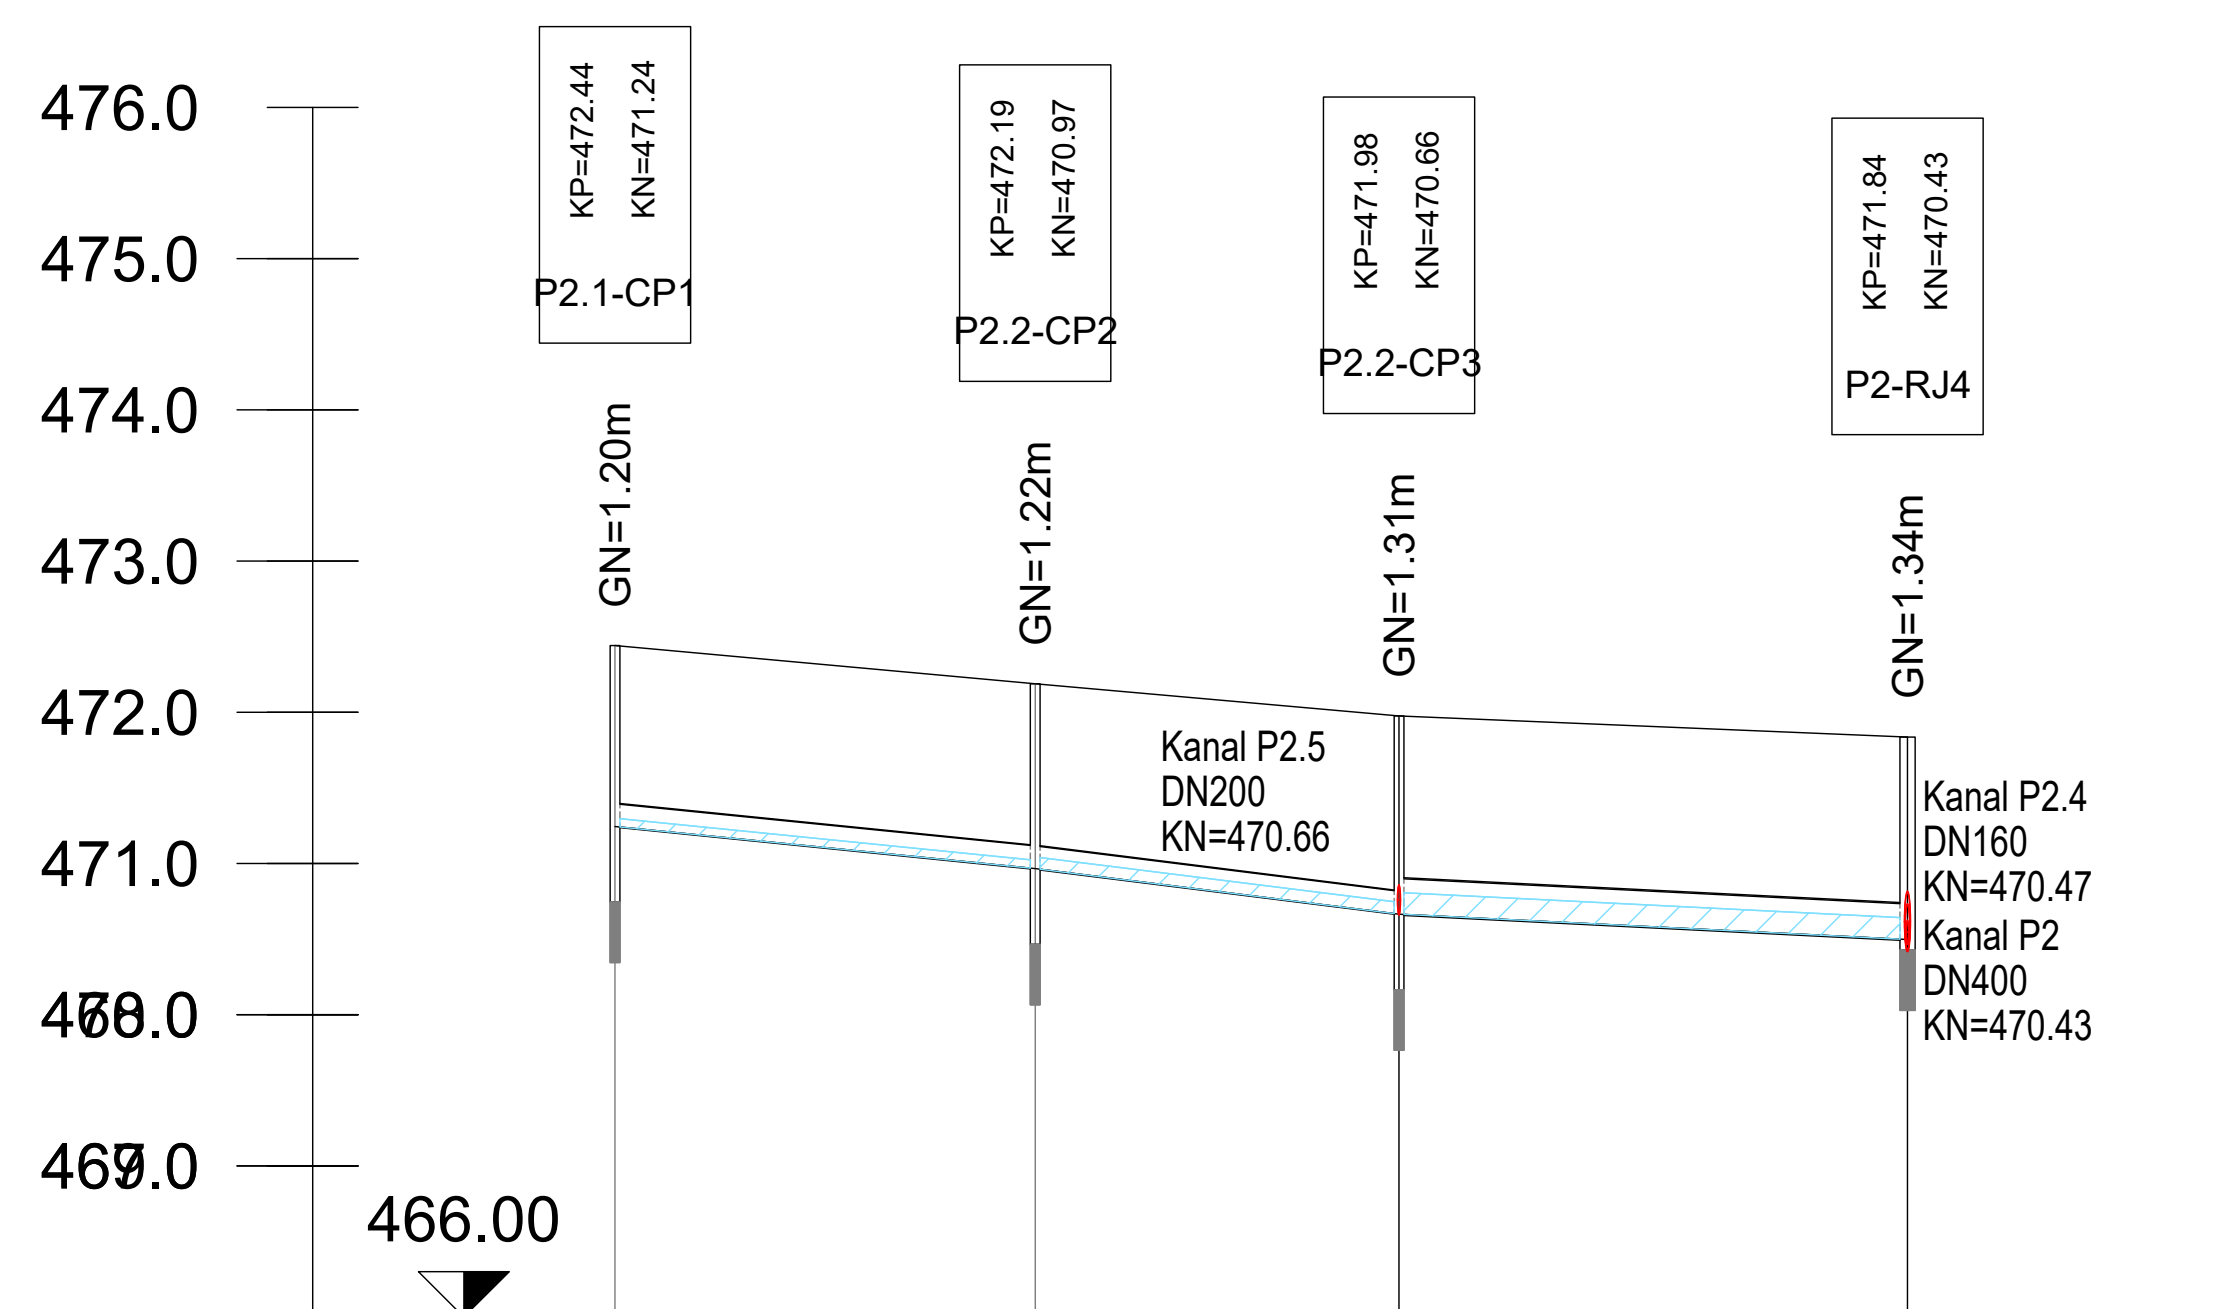

Oznaka vozlišča	P2.1-CP1	P2.2-CP2	P2.2-CP3	P2-RJ4
Stacionaža	0+000.00	0+027.79	0+051.86	0+085.49
Kota terena	472.44	472.19	471.98	471.84
Kota nivelete	471.24	470.97	470.66	470.50
Globina nivelete	1.20	1.22	1.31	1.34
Opis jaška	CP betonski Ø500	CP betonski Ø500	CP betonski Ø500	BJ Ø800
Pokrov jaška	NL rešetka 40/40; D400	NL rešetka 40/40; D400	NL rešetka 40/40; D400	NL Ø600; B125

Oznaka odseka	P2.1-O1	P2.1-O2	P2.1-O3
Dolžina odseka	L=27.79m	L=24.06m	L=33.63m
Padec	10‰	12‰	5‰
Material cevi	PVC UK SN8		
Profil cevi	DN160		DN250

sprememba	opis spremembe	datum

projektant: ACER NOVO MESTO D. O. O.

investitor: Občina Kočevje, Ljubljanska cesta 26, 1330 Kočevje

vodja projektiranja: JERNEJ RADOVAC, univ.dipl.inž.grad., IZS G-3800

pooblaščeni strokovnjak: JERNEJ RADOVAC, univ.dipl.inž.grad., IZS G-3800

sodelavci: GORAN JOTANOVIĆ, dipl.inž.ok.grad.

naziv gradnje: UREDITEV DRŽAVNE KOLESARSKE POVEZAVE R19 KOČEVJE - ČRNOMELJ - VINICA, ODSEK KOČEVJE - SPODNJI CVIŠLERJI

datum: maj 2025

vrsta proj.dokumentacije: PZI — id. ozn. proj. dok.: PR-6/2025

načrt: 2.1 NAČRT S PODROČJA GRADBENIŠTVA - CESTA — številka načrta: PR-6-1/2025

grafični prikaz: VZDOLŽNI PROFIL PADAVINSKE KANALIZACIJE KANAL P2 IN P2.1

merilo: 1:1000/100 — id. ozn. gr. prikaza: 5.5