

VODOVOD V1a
M:1:1000/100

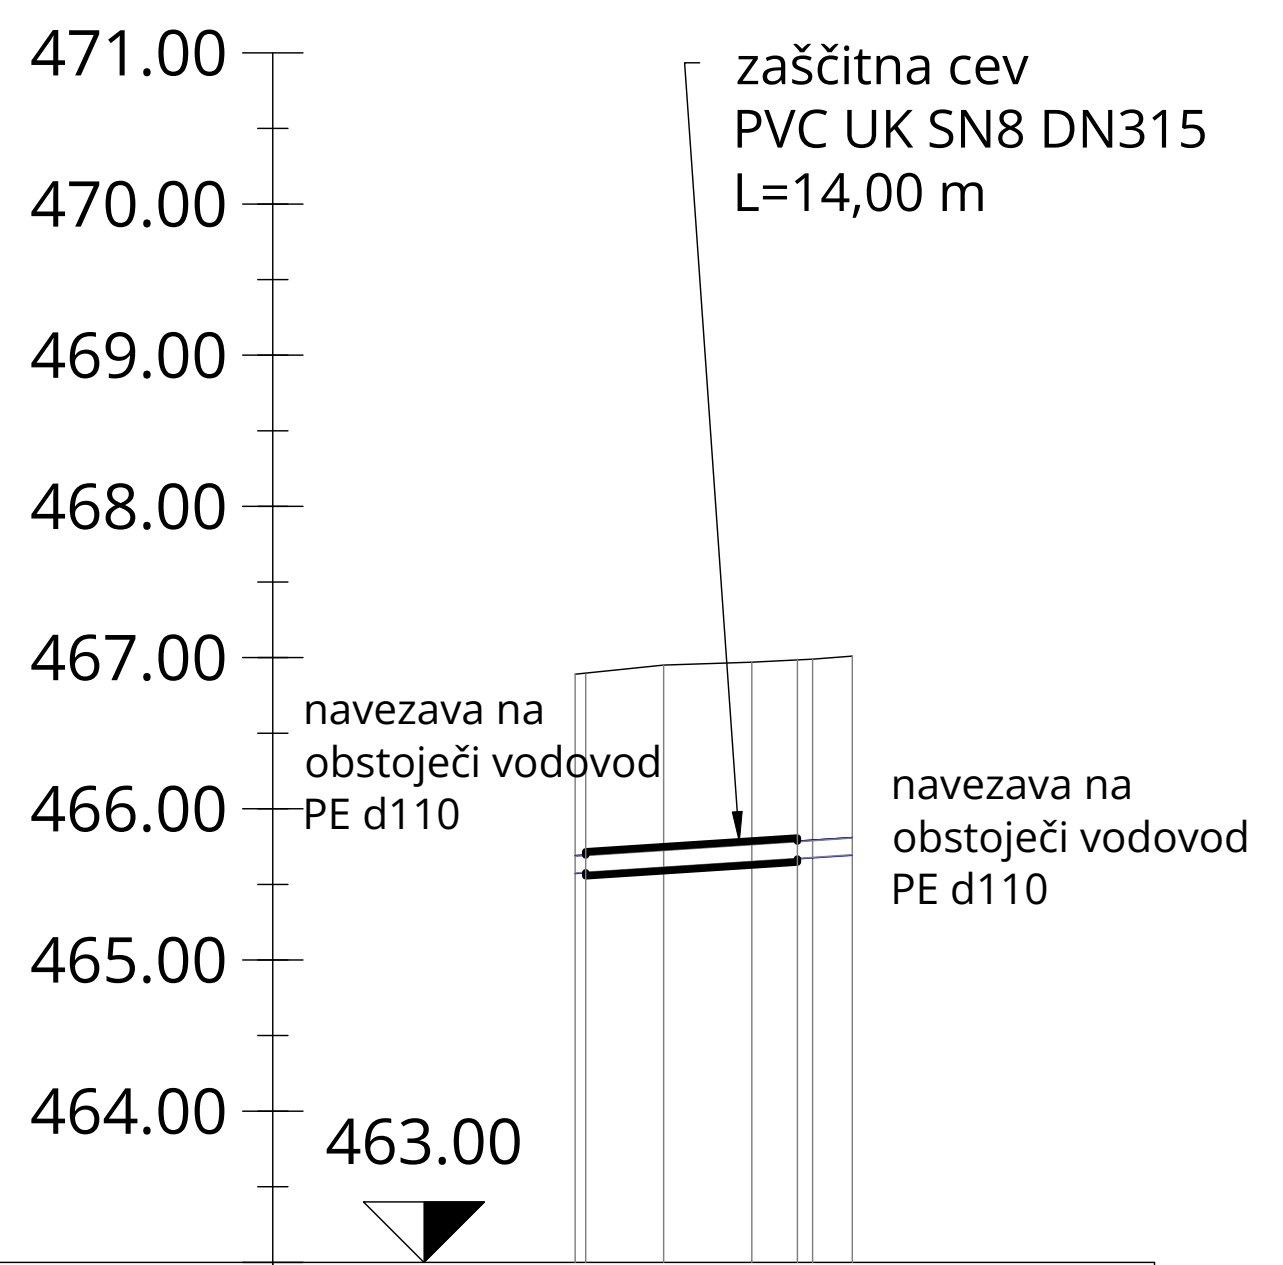

Oznaka vozlišča	V1a-1		V1a-2		V1a-3		V1a-4		V1a-5
Stacionaža	0+000.00		0+005.84		0+011.68		0+015.70		0+018.32
Kota terena	466.89		466.95		466.97		466.99		467.01
Kota nivelete (teme cevi)	465.69		465.73		465.77		465.79		465.81
Globina nivelete (teme cevi)	1.20		1.22		1.20		1.20		1.20
Globina jarka	1.42		1.44		1.42		1.42		1.42
Dolžina odseka		L=5.84m		L=5.83m		L=4.02m		L=2.62m	
Nagib nivelete				-6.55‰					
Horizontalni kot loma			0°		0°		-48°		
Vertikalni kot loma			0°		0°		0°		
Material/Profil cevi		NL DN100							


VODOVOD V1
M:1:1000/100

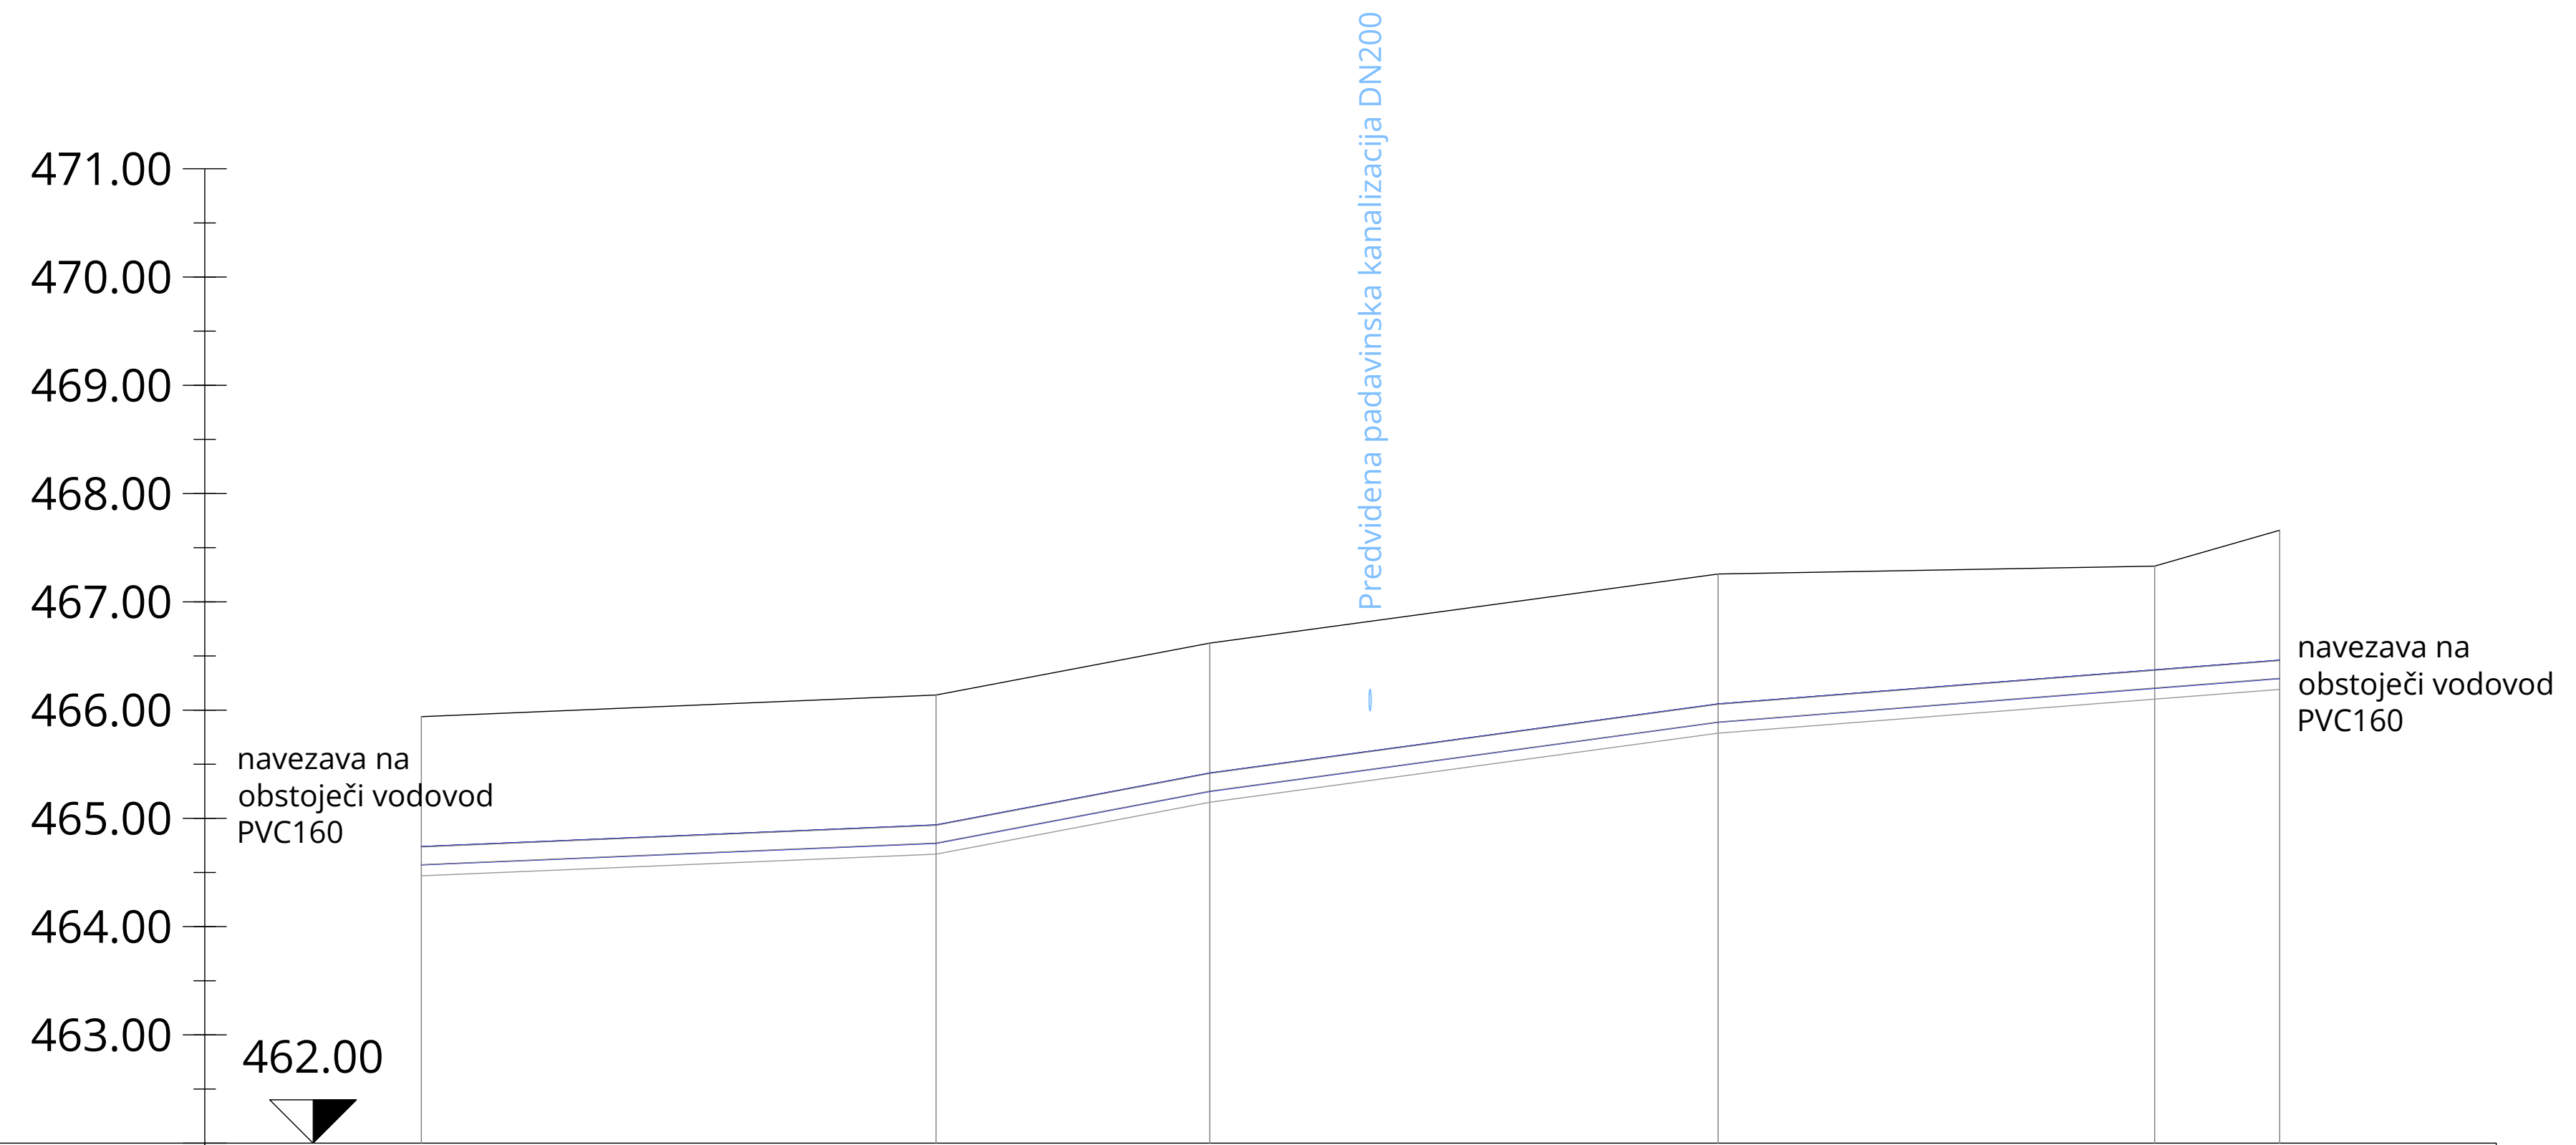

Oznaka vozlišča	V1-1		V1-2		V1-3		V1-4		V1-5		V1-6
Stacionaža	0+000.00		0+047.55		0+072.82		0+119.77		0+160.09		0+171.65
Kota terena	465.94		466.14		466.62		467.26		467.33		467.66
Kota nivelete (teme cevi)	464.74		464.94		465.42		466.06		466.37		466.46
Globina nivelete (teme cevi)	1.20		1.20		1.20		1.20		0.96		1.20
Globina jarka	1.39		1.39		1.39		1.39		1.14		1.39
Dolžina odseka		L=47.55m		L=25.28m		L=46.95m		L=40.32m		L=11.55m	
Nagib nivelete		-4.20‰		-18.96‰		-13.61‰		-7.79‰			
Horizontalni kot loma			8°		15°		2°		38°		
Vertikalni kot loma			1°		0°		0°		0°		
Material/Profil cevi		NL DN150									

VODOVOD V2
M:1:1000/100

predvideno po projektu
Ureditev kolesarske povezave med Kočevjem, Cvišlerji in Šalko vasjo
št. projekta: **PR-12/2022**
datum: **december 2022**
izdelal: **ACER Novo mesto d.o.o.**

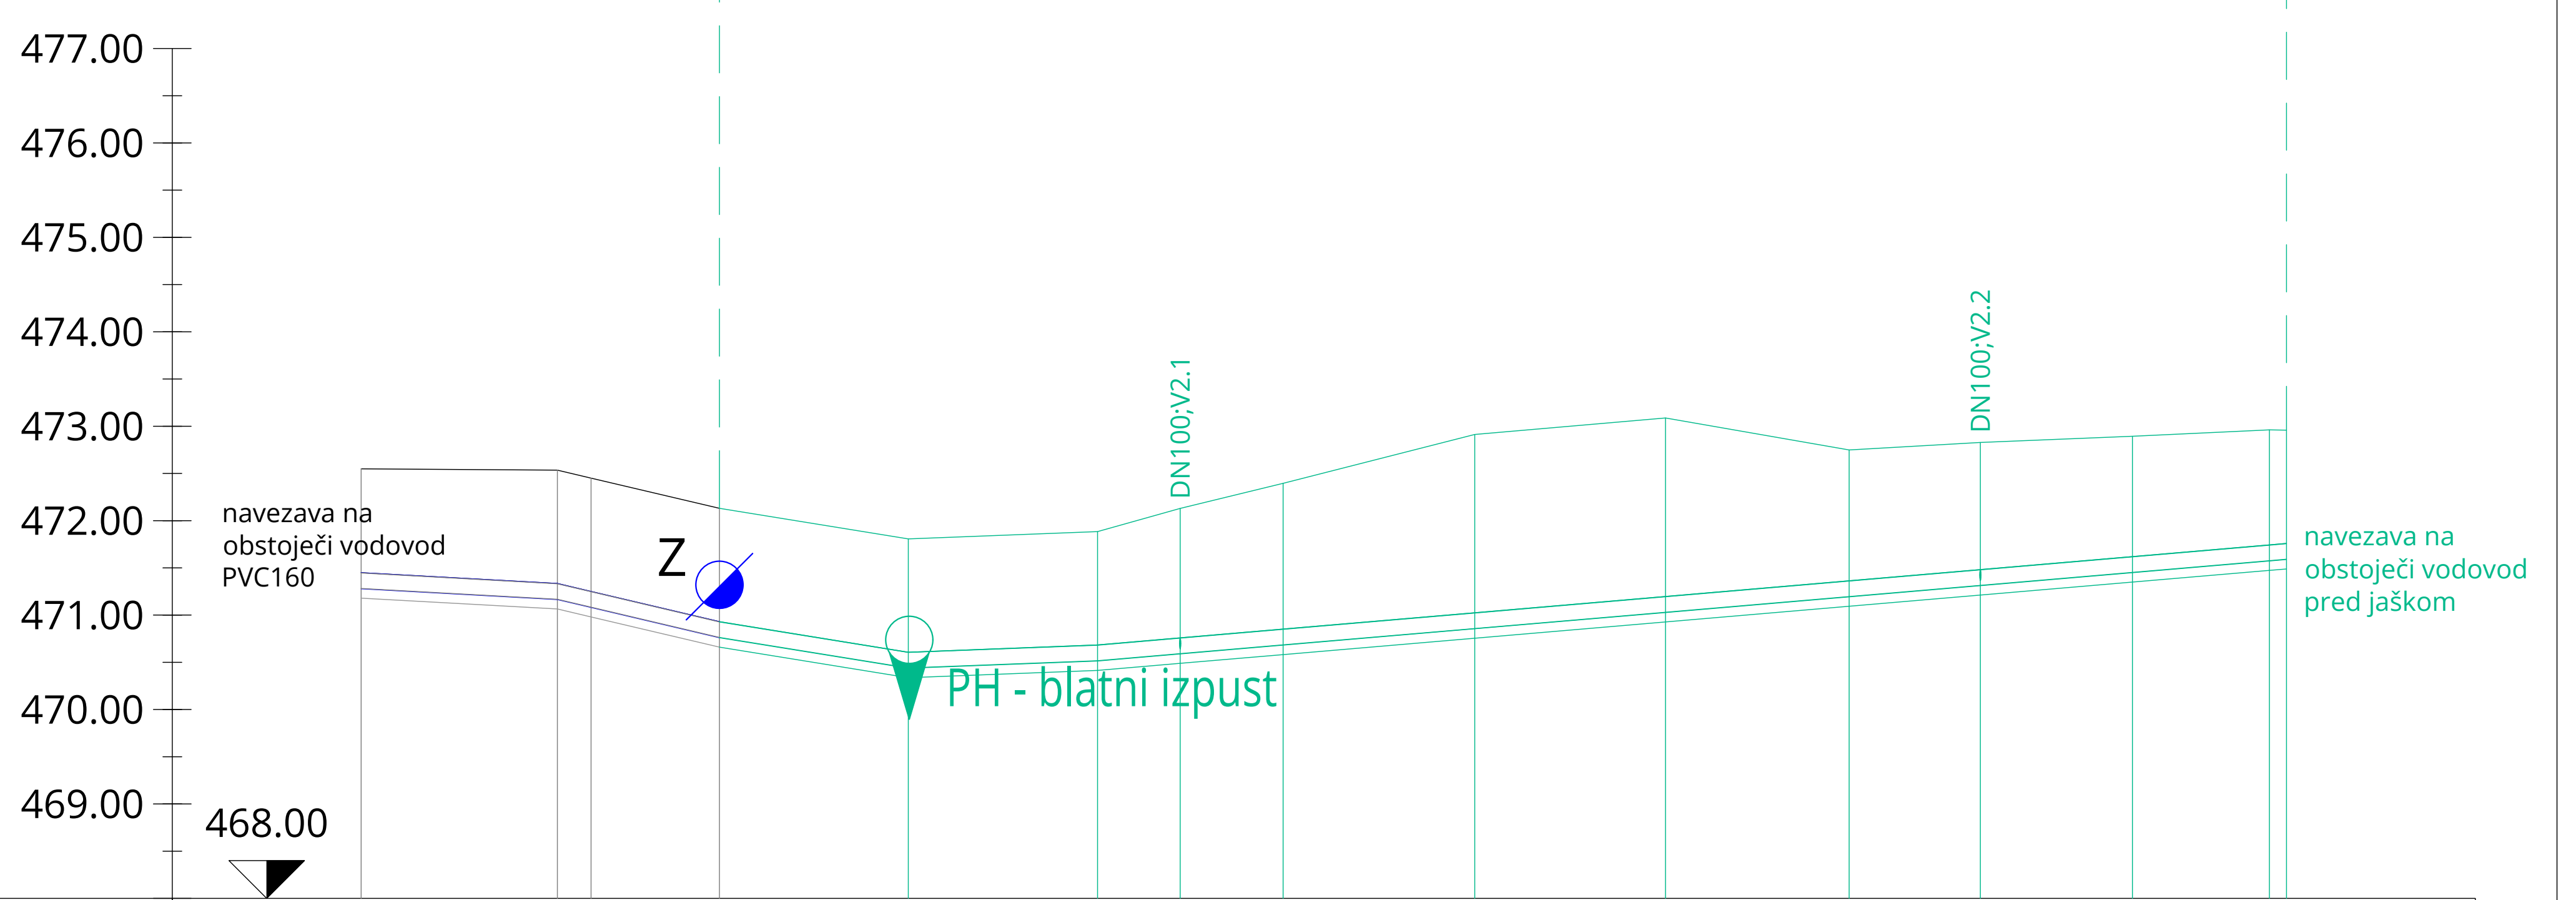

Oznaka vozlišča	V2-1		V2-2		V2-3		V2-4		V2-5		V2-6		V2-7		V2-8		V2-9		V2-10		V2-11		V2-12		V2-13		V2-14		V2-15
Stacionaža	0+000.00		0+020.78		0+024.35		0+037.95		0+057.95		0+078.00		0+086.75		0+097.65		0+117.95		0+138.15		0+157.60		0+171.50		0+187.60		0+202.12		0+203.93
Kota terena	472.55		472.53		472.45		472.13		471.81		471.88		472.13		472.40		472.91		473.09		472.75		472.83		472.89		472.96		472.96
Kota nivelete (teme cevi)	471.45		471.33		471.25		470.93		470.61		470.68		470.76		470.85		471.03		471.20		471.36		471.48		471.62		471.74		471.76
Globina nivelete (teme cevi)	1.10		1.20		1.20		1.20		1.20		1.20		1.37		1.54		1.89		1.89		1.39		1.35		1.27		1.22		1.20
Globina jarka	1.37		1.47		1.47		1.47		1.47		1.47		1.64		1.81		2.16		2.16		1.66		1.62		1.54		1.49		1.47
Dolžina odseka		L=20.78m		L=3.57m		L=13.60m		L=20.00m		L=20.05m		L=8.75m		L=10.90m		L=20.30m		L=20.20m		L=19.45m		L=13.90m		L=16.10m		L=14.52m		L=1.81m	
Nagib nivelete		5.49‰		23.58‰		23.54‰		16.16‰		-3.84‰										-8.53‰									
Horizontalni kot loma			14°		-1°		0°		0°		0°		0°		0°		0°		0°		0°		0°		0°		-45°		
Vertikalni kot loma			-1°		0°		0°		1°		0°		0°		0°		0°		0°		0°		0°		0°		0°		
Material/Profil cevi		NL DN150																											

sprememba	opis spremembe	datum	
projektant	ACER NOVO MESTO D.O.O.	investitor	Občina Kočevje Ljubljanska cesta 26 1330 Kočevje
vodja projektiranja	JERNEJ RADOVAC, univ.dipl.inž.grad., IZS G-3800		
pooblaščeni strokovnjak	mag. ZORAN GAJSKI, univ.dipl.gosp.inž., IZS G-3043		
sodelavci			
naziv gradnje	UREDITEV DRŽAVNE KOLESARSKE POVEZAVE R19 KOČEVJE-ČRNOMELJ, ODSEK KOČEVJE-SPODNJI CVIŠLERJI	datum	maj 2025
vrsta proj.dokumentacije	PZI	id. ozn. proj. dok.	PR-6/2025
načrt	2.2 NAČRT S PODROČJA GRADBENIŠTVA - VODOVOD	številka načrta	PR-6-2/2025
grafični prikaz	VZDOLŽNI PROFIL VODOVODA V1 in V2	merilo 1:1000/100	id. ozn. gr. prikaza 3