



Mpis1

(miza max dimenzije 140x80x75 cm)

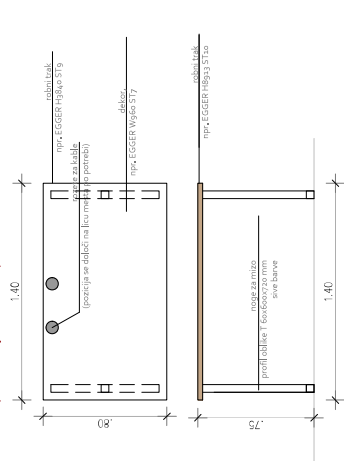


Mpis3

(miza max dimenzije 189x103x75 cm)

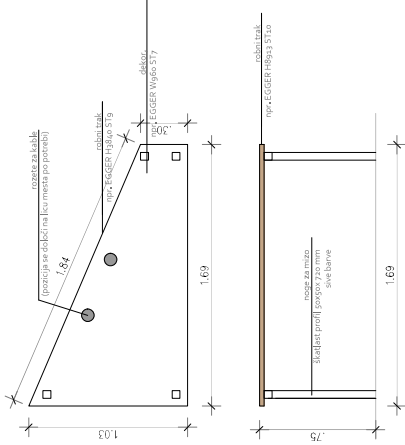


Mpis2

(miza dimenzije 160x80x75 cm)

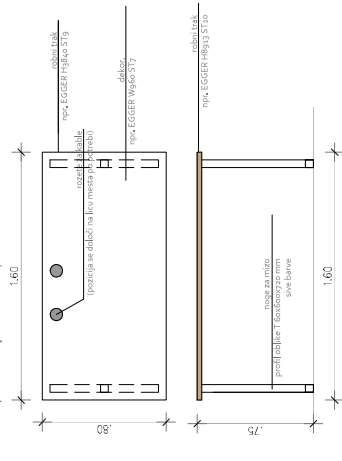


Mpis4

(miza max dimenzije 250x80x75 cm)

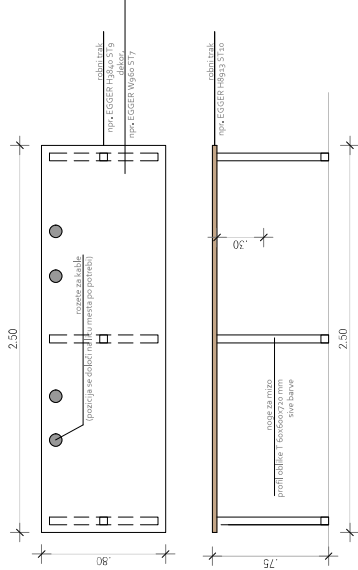


Mjed

(jedlja miza za 6 oseb dimenzije 180x80x75 cm)

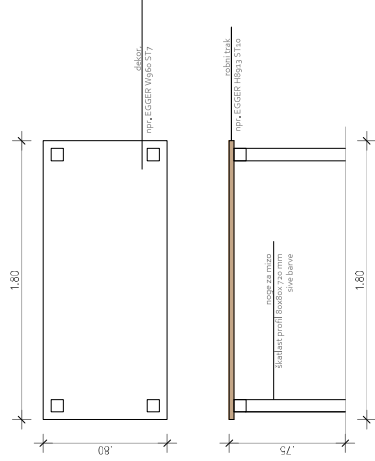

Mpis5

(miza dimenzije 180x80x75 cm)

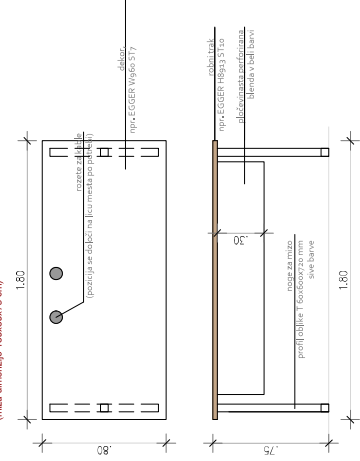

Opozorje:

- vse mere preveriti na mestu
- morebitne spremembe potrdi investitor, projektant in nadzor
- material in barve se prilagodijo zbranimu proizvajalci dekorjev
- pred izvedbo mora nizar izdelati natančne delavniške načrte, potrdi jih projektant
- dodatni opisi so v popisu




Jemelj Uhan s.p.
Dolenja Nemška vas 29
8210 Trebnje

Investitor:	Zdravstveni dom Laško Kladarjeva ulica 5b 3290 Laško
Objekt:	Zdravstveni dom Laško
Vrsta račta:	o1 Načrt s področja arhitekture
Vsebina račta:	Notranja oprema - mize
Projektant:	Uhantrade, Jemelj Uhan s.p., Dolenja Nemška vas 29, 8210 Trebnje
Org. vsloja projekta:	Anja Zupančič Uhan, u.d.ia., PA ZAPS 2293
Poskušeni arhitekt:	Anja Zupančič Uhan, u.d.ia., PA ZAPS 2293
St. projekta:	Faza
PZI	Projekt
Datum:	december 2025
St. lista:	TP 2.1


Mkon1

(konferenčna miza za 12 oseb dimenzije 280x80x75 cm)

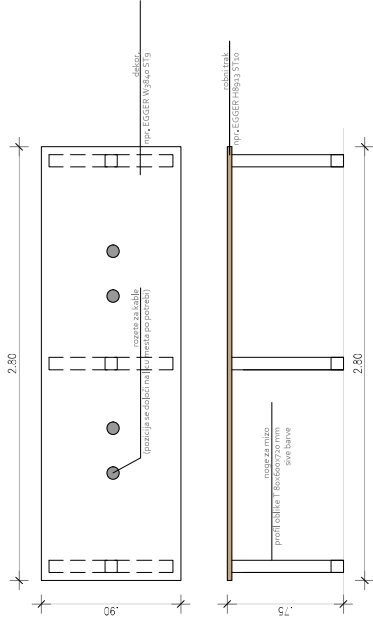


Mspre1

(sprejemna miza dimenzije 150x60x75 cm)

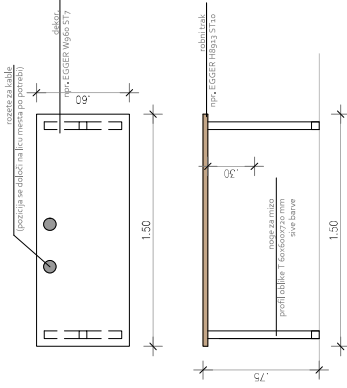


Mspre2

(sprejemna miza dimenzije 220x60x75 cm)

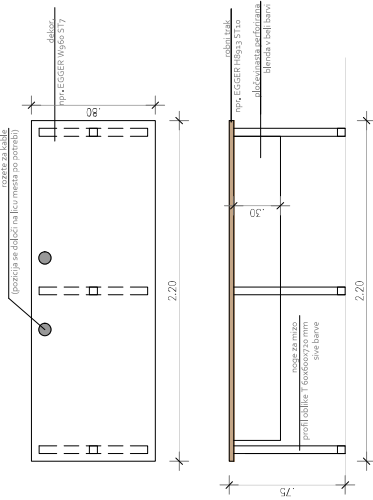


Mkon2

(miza dimenzije 120x60x75 cm)

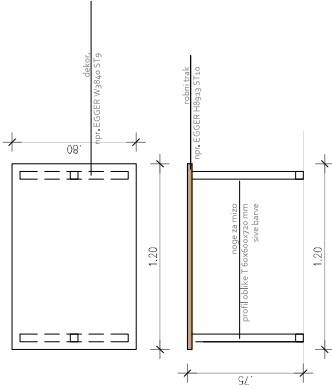


Mspre1

(miza maxi dimenzije 280x70x75 cm)

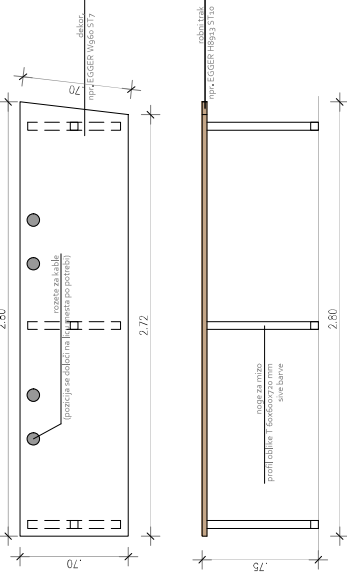

Mpred

(nastavljena miza po vrhlini dimenzije 160x80x75 cm)

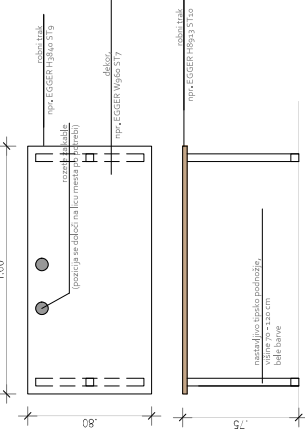

Opozorje:

- vse mere preveriti na mestu
- morebitne spremembe potrdi investitor, projektant in nadzor
- material in barve se prilagodijo izbraniemu proizvajalcu dekorjev
- pred izvedbo mora nizar izdelati natančne delavniške načrte, potrdi jih projektant
- dodatni opisi so v popisu




Jerney Uhan s.p.
Dolenja Nemška vas 29
8230 Treblje

Investitor:	Zdravstveni dom Laško Kilničeva ulica 59, 3270 Laško
Objekt:	Zdravstveni dom Laško
Vrsta načrta:	očiščit s področja arhitekture
Vsebinska načrta:	Notranja oprema - mize
Projektant:	Unatrade, Jerney Uhan s.p., Dolenja Nemška vas 29, 8230 Treblje
Odgoj. vodja projekta:	Anja Zupancič Uhan, urduja, PA ZAPS 2293
Posredniški arhitekt:	Anja Zupancič Uhan, urduja, PA ZAPS 2293
Št. projekta:	PZA
Datum:	december 2025
Merilo:	1:25
Št. lista:	TP 2.2


Pred

(mobilni presalnik dimenzije 45x60x60 cm)

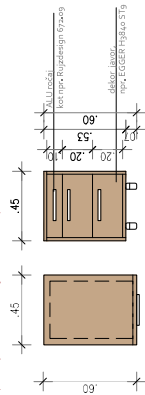


Obe

(garderobna stena dimenzij 70x180 cm)

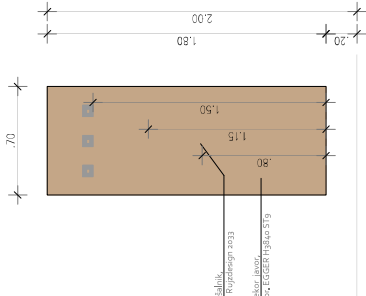


Obe0

(garderobna stena dimenzij 100x180 cm)

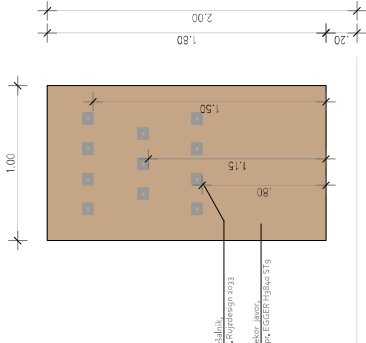


Ofiz1

(lesena klop z garderobno steno 100x50x210 cm)

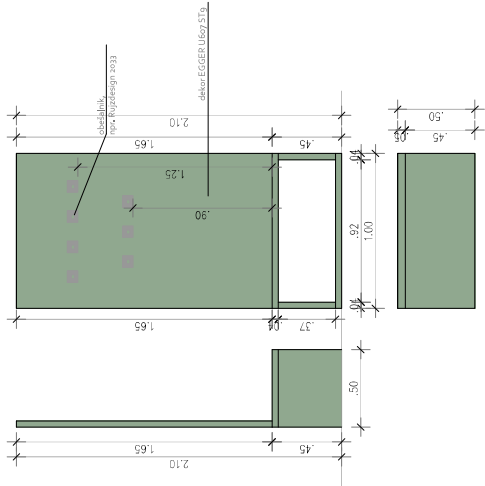

Ofiz2

(lesena klop z garderobno steno 80x50x210 cm)

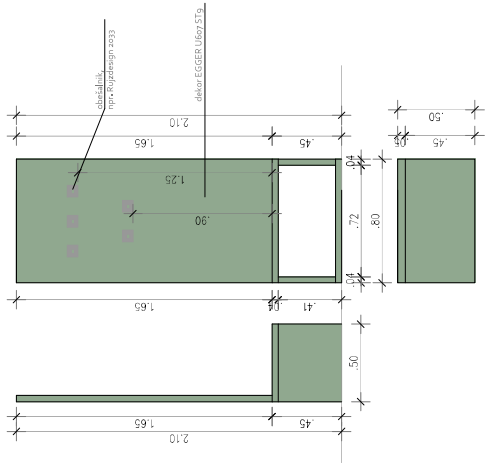

Opombe:


- vse mere preventi na mestu
- morebitne spremembe potrdi investitor, projektant in nadzor
- material in barve se prilagodijo izbranemu proizvajalcu dekorjev
- pred izvedbo mora nizar izdelati natančne delavniške načrte, potrdi jih projektant
- dodatni opisi so v popisu




Jernej Uhan s.p.
Dolenja Nemška vas 29
8230 Trebnje

Investitor:	Zdravstveni dom Laško Križičeva ulica 59, 3270 Laško
Objekt:	Zdravstveni dom Laško
Vrsta načrta:	ozi NŠČrt s področja arhitekture
Vsebinska načrta:	Notranja oprema - garderobne stene in predalnik
Projektant:	Uhantrade, Jernej Uhan s.p., Dolenja Nemška vas 29, 8230 Trebnje
Odgoj. vodja projekta:	Anja Zupancič Uhan, urduja., PA ZAPS 2293
Posredniški arhitekt:	Anja Zupancič Uhan, urduja., PA ZAPS 2293
Št. projekta:	PZJ
Datum:	december 2025
Merilo:	1:25
Št. lista:	TP 2/3


Klop1
(lesena klop z naslonjalom dimenzij 120x50x45 cm)

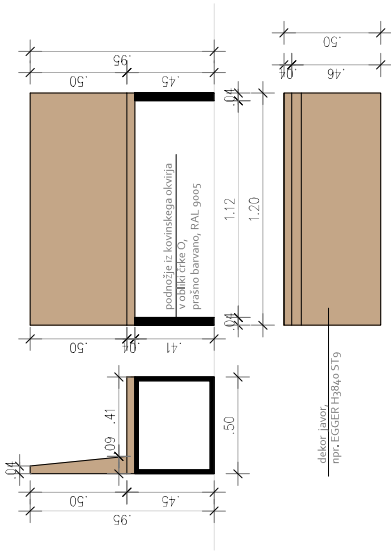


Klop3
(lesena klop z naslonjalom dimenzij 200x54x45 cm)

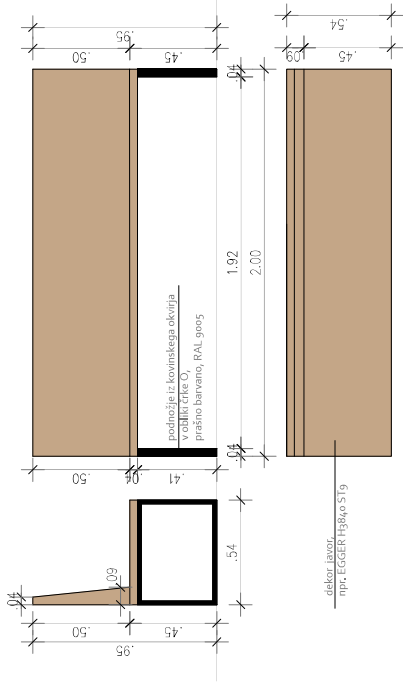

Klop2
(lesena klop z naslonjalom dimenzij 140x47x45 cm)

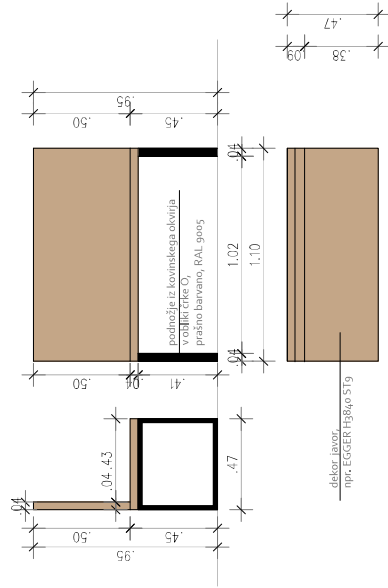

Klop4
(lesena klop z naslonjalom dimenzij 100x50x45 cm)

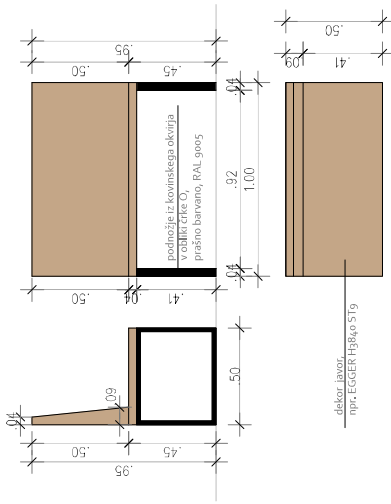

Opombe:

- vse mere preveriti na mestu
- morebitne spremembe potrdi investitor, projektant in nadzor
- material in barve se prilagodijo izbranemu proizvajalcu dekorjev
- pred izvedbo mora nazar izdelati natančne delavniške načrte, potrdi jih projektant
- dodatni opisi so v popisu




Jernej Uhan s.p.
Dolenja Nemška vas 29
8220 Trebnje



Investitor:	Zdravstveni dom Laško Kilničeva ulica 59, 3270 Laško
Objekt:	Zdravstveni dom Laško
Vrsta načrta:	ozi NŠČrt s področja arhitekture
Vsebina načrta:	Notranja oprema - klopi
Projektant:	Unatrade, Jernej Uhan s.p., Dolenja Nemška vas 29, 8220 Trebnje
Odg. vodja projekta:	Anja Zupanič Uhan, uduja., PA ZAPS 2293
Posljični arhitekt:	Anja Zupanič Uhan, uduja., PA ZAPS 2293
Št. projekta:	P21
Datum:	december 2025
Merilo:	1:20
Št. lista:	TP 2.4


Ovis1

(visoka garderobna omara dimenzij 50x60x210 cm)

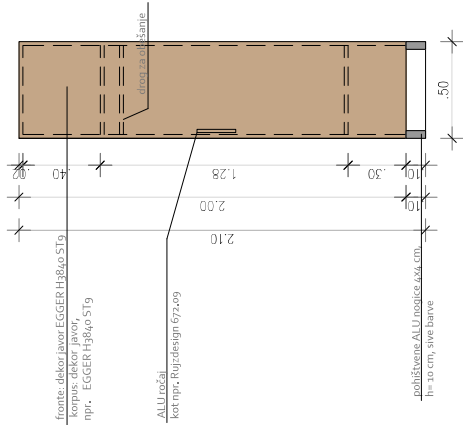


Ovis2

(kombinirana omara za medicinski material max dimenzij 200x50x210 cm)

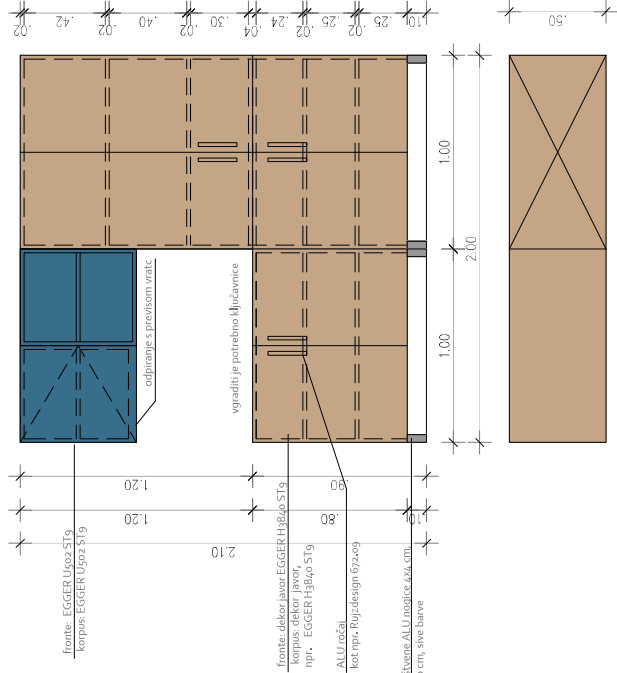

Ofiz3

(visoka omara dimenzij 80x40x210 cm)

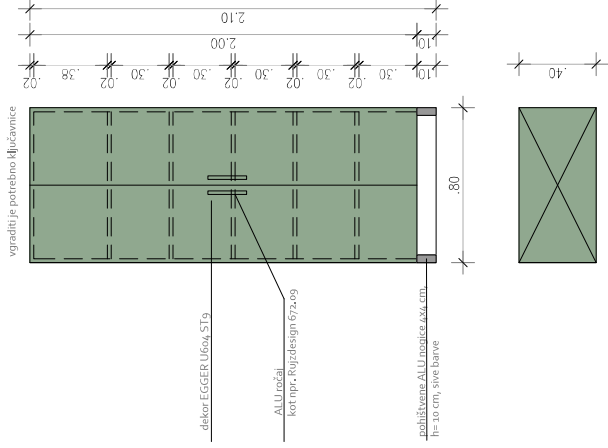

Opozorje:

- vse mere preventi na mestu
- morebitne spremembe potrdi investitor, projektant in nadzor
- material in barve se prilagodijo izbraniemu proizvajalcu dekorjev
- pred izvedbo mora nizar izdelati natančne delavniške načrte, potrdi jih projektant
- dodatni opisi so v popisu

AIUNA trade


Jernej Uhan s.p.
Dolenja Nemška vas 29
8230 Trebnje



Investitor:	Zdravstveni dom Laško Križičeva ulica 59, 3270 Laško
Objekt:	Zdravstveni dom Laško
Vrsta načrta:	ozi NŠČrt s področja arhitekture
Vsebinska načrta:	Notranja oprema - visoke omare
Projektant:	Unatrade, Jernej Uhan s.p., Dolenja Nemška vas 29, 8230 Trebnje
Obj. vodja projekta:	Anja Zupancič Uhan, urduja., PA ZAPS 22993
Posredniški arhitekt:	Anja Zupancič Uhan, urduja., PA ZAPS 22993
Št. projekta:	P2J
Datum:	december 2025
Merilo:	1:20
Št. lista:	TP 2-5


Ospre

(visoka omara max dimenzij 150x40x210 cm)

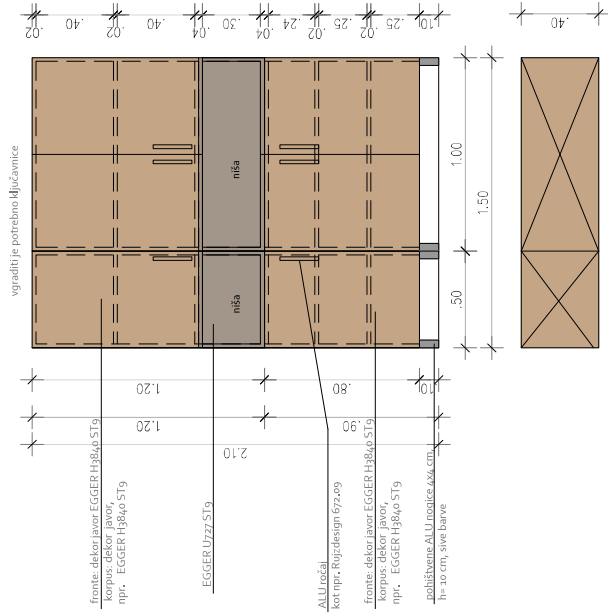


Olab1

(visoka omara dimenzij 80x40x210 cm)

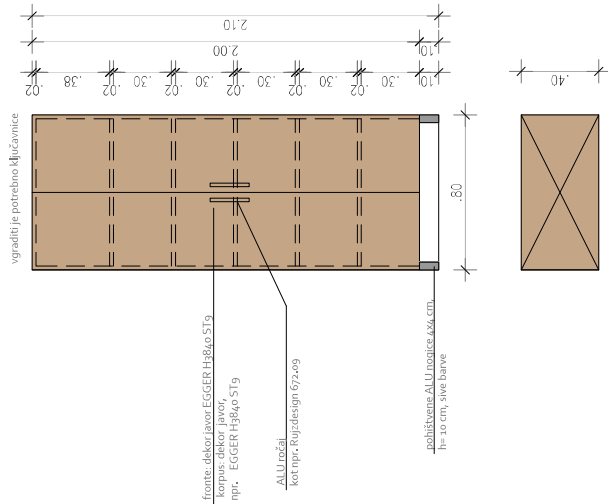

Ogar

(visoka garderobna omara dimenzij 40x60x210 cm)

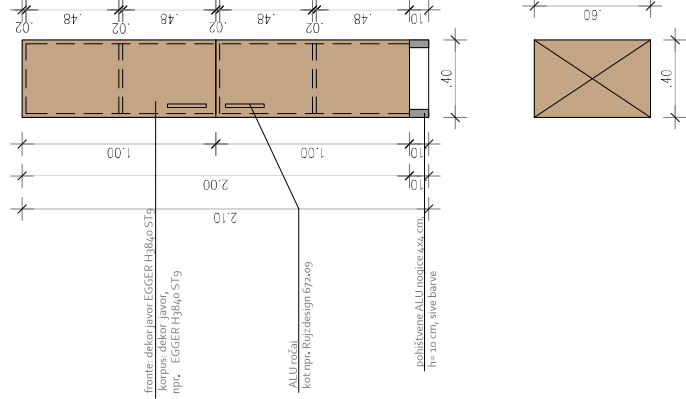

Opozorbe:

- vse mere preventi na mestu
- morebitne spremembe potrdi investitor, projektant in nadzor
- material in barve se prilagodijo izbranemu proizvajalcu dekorjev
- pred izvedbo mora nizar izdelati natančne delavniške načrte, potrdi jih projektant
- dodatni opisi so v popisu

UNA trade


Jernej Uhan s.p.
Dolenja Nemška vas 29
8230 Trebnje



Investitor:	Zdravstveni dom Laško Križičeva ulica 59, 3270 Laško
Objekt:	Zdravstveni dom Laško
Vrsta načrta:	oči Nščit s področja arhitekture
Vsebinska načrta:	Notranja oprema - visoke omare
Projektant:	Unatrade, Jernej Uhan s.p., Dolenja Nemška vas 29, 8230 Trebnje
Odg. vodja projekta:	Anja Županič Uhan, uduja., PA ZAPS 2293
Posredni arhitekt:	Anja Županič Uhan, uduja., PA ZAPS 2293
Št. projekta:	P21
Datum:	december 2025
Merilo:	1:20
Št. lista:	TP 2,6


Oniz1

(nizka omara za medicinski material dimenzij 150x50x90 cm)

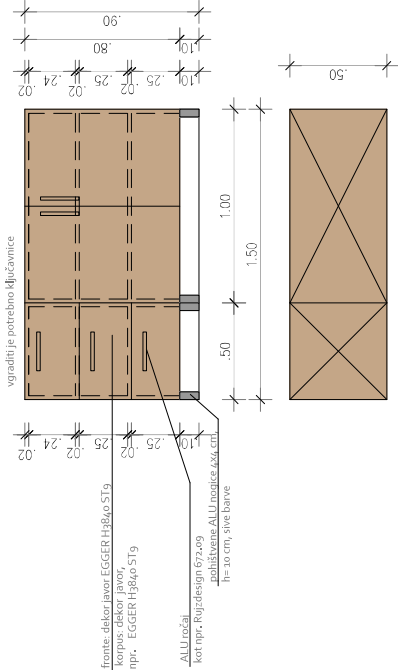


Oniz2

(nizka omara za medicinski material dimenzij 100x50x90 cm)

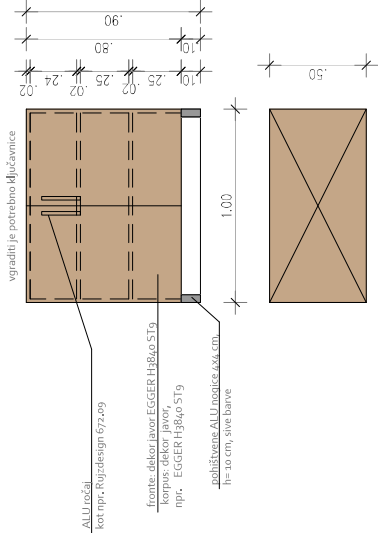

Oniz3

(nizka omara za medicinski material dimenzij 280x50x90 cm)

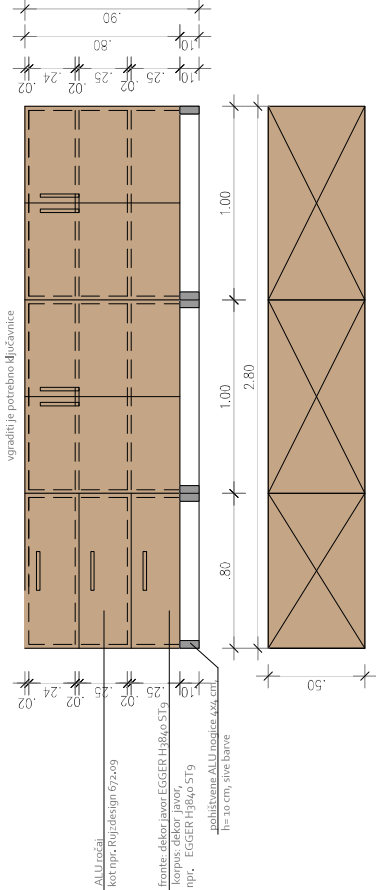

Opozorbe:

- vse mere preventi na mestu
- morebitne spremembe potrdi investitor, projektant in nadzor
- material in barve se prilagodijo izbraniemu proizvajalcu dekorjev
- pred izvedbo mora nizar izdelati natančne delavniške načrte, potrdi jih projektant
- dodatni opisi so v popisu




Jernej Uhan s.p.
Dolenja Nemška vas 29
8230 Trebnje



Investitor:	Zdravstveni dom Laško Količeva ulica 59, 3270 Laško
Objekt:	Zdravstveni dom Laško
Vrsta načrta:	ozi NŠČrt s področja arhitekture
Vasbina načrta:	Notranja oprema - nizke omare
Projektant:	Unatrade, Jernej Uhan s.p., Dolenja Nemška vas 29, 8230 Trebnje
Odg. vodja projekta:	Anja Zupanič Uhan, uduia., PA ZAPS 2293
Poudeljeni arhitekt:	Anja Zupanič Uhan, uduia., PA ZAPS 2293
Št. projekta:	P21
Datum:	december 2025
Merilo:	1:20
Št. lista:	TP 2,7


Oniz4a

(kombinirana omara za medicinski material dimenzij 280x50x90 cm)

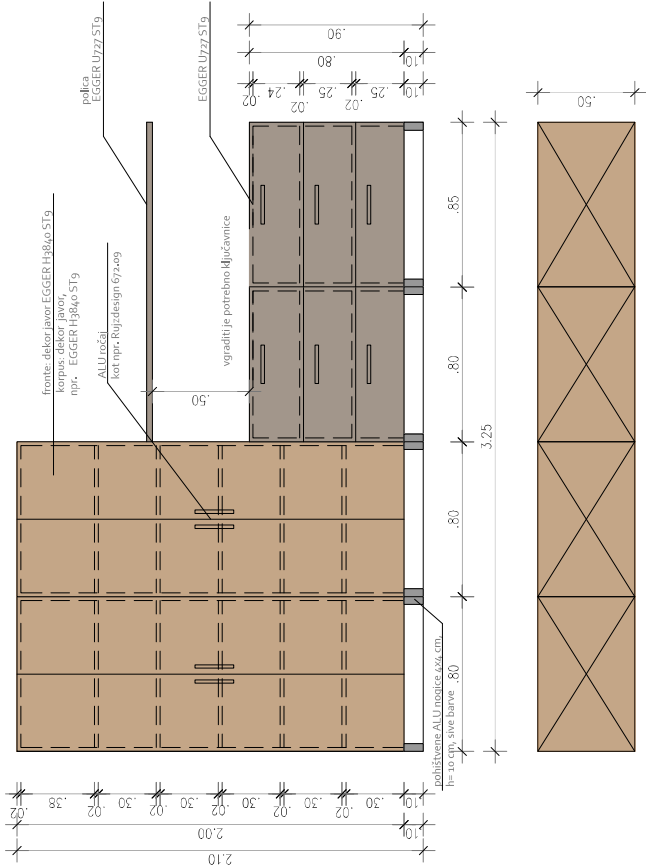

Oniz4

(nizka omara za medicinski material dimenzij 240x50x90 cm)

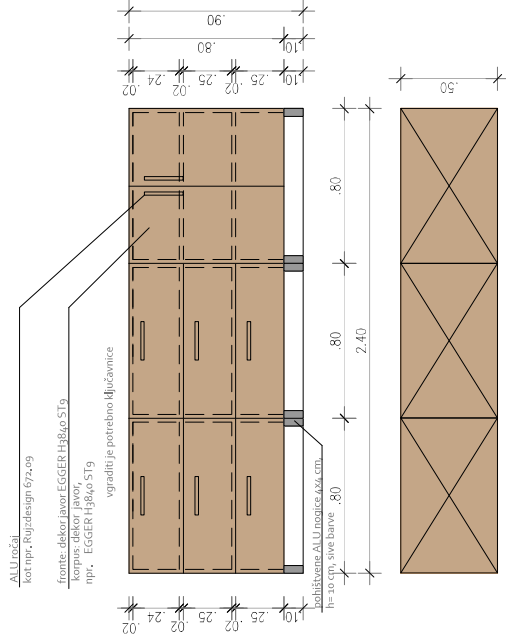

Opozorbe:

- vse mere preventi na mestu
- morebitne spremembe potrdi investitor, projektant in nadzor
- material in barve se prilagodijo izbranemu proizvajalcu dekorjev
- pred izvedbo mora nizar izdelati natančne delavniške načrte, potrdi jih projektant
- dodatni opisi so v popisu


UNA trade

Jernej Uhan s.p.
Dolenja Nemška vas 29
8210 Trebnje



Investitor:	Zdravstveni dom Laško Križeva ulica 59, 3270 Laško
Objekt:	Zdravstveni dom Laško
Vrsta načrta:	ozi NŠČ s področja arhitekture
Vsebina načrta:	Notranja oprema - nizke omare
Projektant:	Unatrade, Jernej Uhan s.p., Dolenja Nemška vas 29, 8210 Trebnje
Obj. vodja projekta:	Anja Župančič Uhan, urduja., PA ZAPS 2293
Posredni arhitekt:	Anja Župančič Uhan, urduja., PA ZAPS 2293
Št. projekta:	P21
Decem	december 2025
Merilo:	1:20
Št. lista:	TP 2,8

Oniz5
(nizka omara dimenzij 210x40x80 cm)

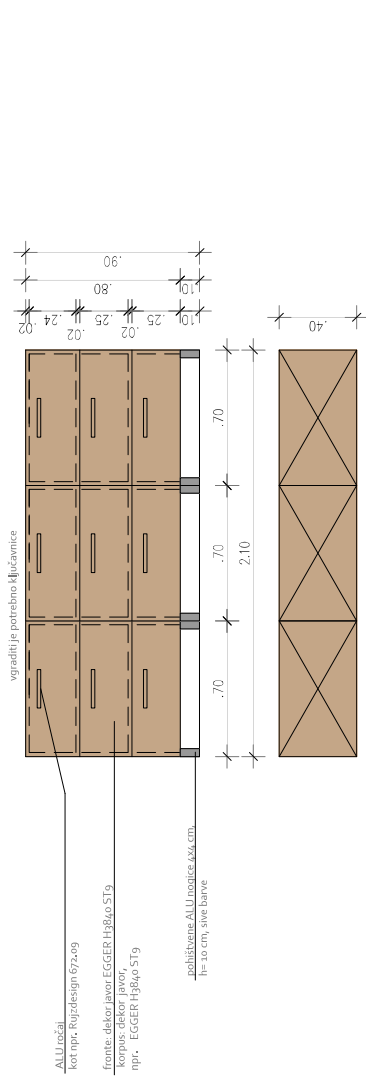


vgradiš je potrebno ključavnice

ALU oščali
kot npr. Rujzdesign 67209
frontni dekor javor EGGER H840 ST9
korpusi dekor javor,
npr. EGGER H840 ST9

poliščane ALU ročnice 62x cm,
h= 10 cm, sive barve

Oniz6
(nizka omara za medicinski material dimenzij 500x80x90 cm)

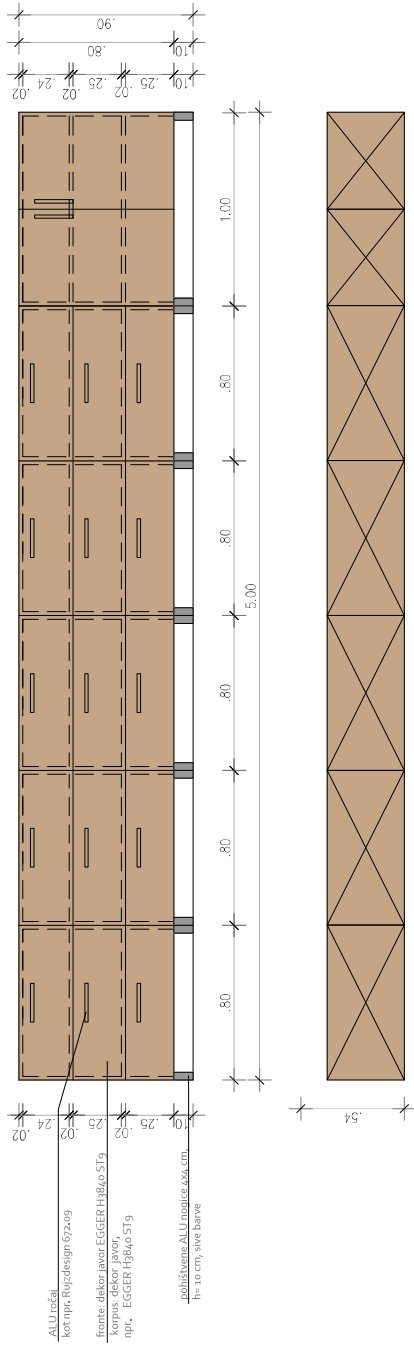

ALU oščali
kot npr. Rujzdesign 67209
frontni dekor javor EGGER H840 ST9
korpusi dekor javor,
npr. EGGER H840 ST9

poliščane ALU ročnice 62x cm,
h= 10 cm, sive barve

Opozorje:

- vse mere preventi na mestu
- morebitne spremembe potrdi investitor, projektant in nadzor
- material in barve se prilagodijo izbranemu proizvajalcu dekorjev
- pred izvedbo mora nizar izdelati natančne delavniške načrte, potrdi jih projektant
- dodatni opisi so v popisu




Jernej Uhan s.p.
Dolenja Nemška vas 29
8230 Trebnje



Investitor:	Zdravstveni dom Laško Križeva ulica 59, 3270 Laško
Objekt:	Zdravstveni dom Laško
Vrsta načrta:	očiščit s področja arhitekture
Vasbina načrta:	Notranja oprema - nizke omare
Projektant:	Unatrade, Jernej Uhan s.p., Dolenja Nemška vas 29, 8230 Trebnje
Odgoj. vodja projekta:	Anja Zupanič Uhan, urduja, PA ZAPS 2293
Poslужilni arhitekt:	Anja Zupanič Uhan, urduja, PA ZAPS 2293
Št. projekta:	PZI
Datum:	december 2025
Merilo:	1:20
Št. lista:	TP 2/9


Vis1

(viseča omarica nad mizo 160x35x90 cm)

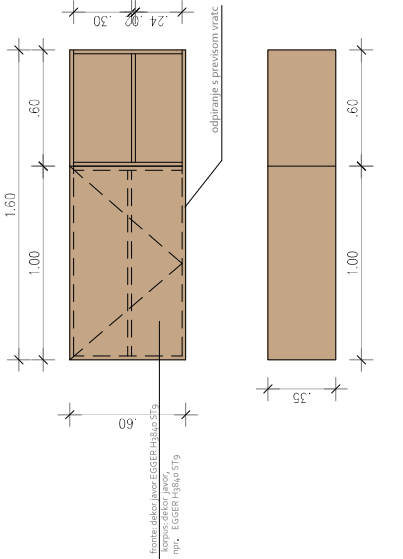

Vis2

(viseča omarica nad mizo 154x35x90 cm)

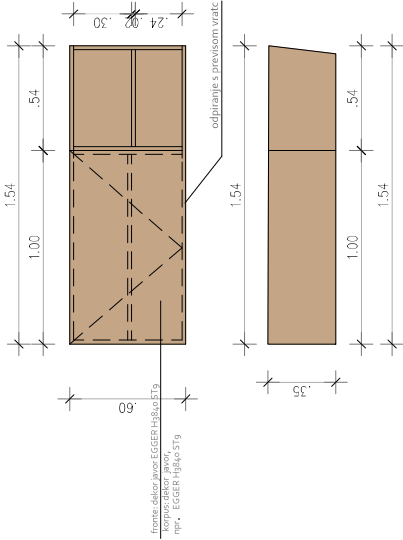

Opozorje:

- vse mere preventi na mestu
- morebitne spremembe potrdi investitor, projektant in nadzor
- material in barve se prilagodijo izbranemu proizvajalcu dekorjev
- pred izvedbo mora nizar izdelati natančne delavniške načrte, potrdi jih projektant
- dodatni opisi so v popisu




Jernej Uhan s.p.
Dolenja Nemška vas 29
8210 Trebnje




Investitor:	Zdravstveni dom Laško Križeva ulica 9b, 3270 Laško
Objekt:	Zdravstveni dom Laško
Vrsta načrta:	o/i Nčrt s področja arhitekture
Vsebinska načrta:	Notranja oprema - viseče omarice nad mizo
Projektant:	Unatrade, Jernej Uhan s.p., Dolenja Nemška vas 29, 8210 Trebnje
Obj. vodja projekta:	Anja Zupancič Uhan, u.d.l.a., PA ZAPS 2293
Poslilni arhitekt:	Anja Zupancič Uhan, u.d.l.a., PA ZAPS 2293
Št. projekta:	P21
Datum:	december 2025
Merilo:	1:20
Št. lista:	TP 2.10

Pker2
(delovni pult z vgrajenim koritom iz nejavne pločevine in vseh dimenzij 240x60x210 cm)

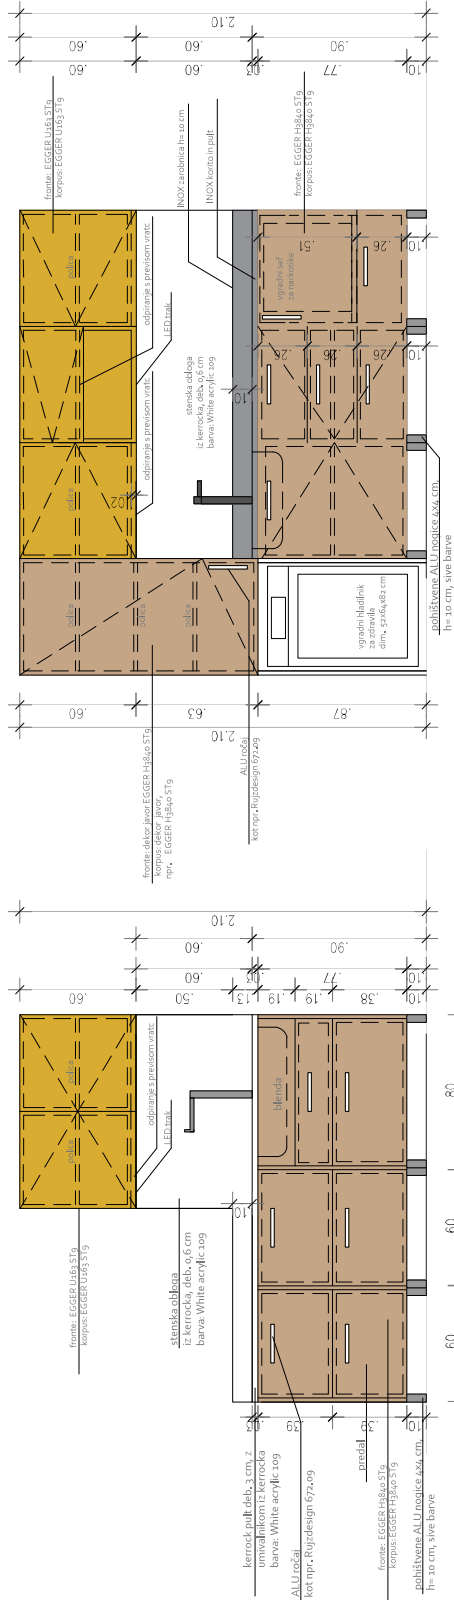

Pker1
(delovni pult z vgrajenim koritom dimenzij 200x60x60 cm)

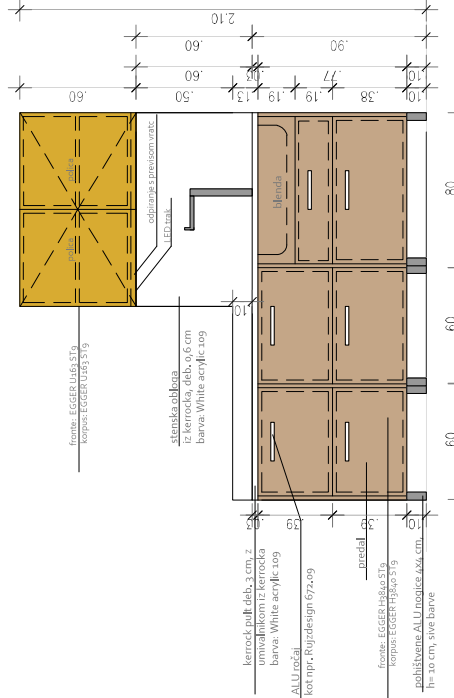

- Opozorila:
- vse mere preventi na mestu
 - morebitne spremembe potrdi investitor, projektant in nadzor
 - material in barve se prilagodijo izbraniemu proizvajalcu dekorjev
 - pred izvedbo mora nizar izdelati natančne delavniške načrte, potrdi jih projektant
 - dodatni opisi so v popisu




Jernej Uhan s.p.
Dolenja Nemška vas 29
8220 Trebnje




Investitor:	Zdravstveni dom Laško Križičeva ulica 59, 3270 Laško
Objekt:	Zdravstveni dom Laško
Vrsta načrta:	očiščit s področja anitrekture
Vasbina načrta:	Notranja oprema - pult
Projektant:	Unatrade, Jernej Uhan s.p., Dolenja Nemška vas 29, 8220 Trebnje
Obj. vodja projekta:	Anja Zupancič Uhan, urduja, PA ZAPS 2293
Poslavljeni arhitekt:	Anja Zupancič Uhan, urduja, PA ZAPS 2293
St. projekta:	PZA
Datum:	december 2025
Merilo:	1:20
St. lista:	TP 2.11

(delovni pult z vgrajenim koritom in visečimi omaricami dimenzij 200x60x210 cm)

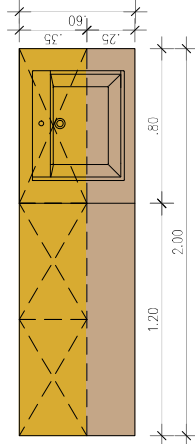

(delovni pult z vgrajenim koritom in visečimi omarami dimenzij 120x60x90 cm)

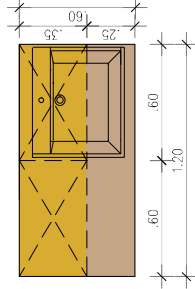


— vse mere preveriti na mestu
— morebitne spremembe potrdi investitor, projektant in nadzor
— materiali in barve se prilagodijo izbranemu proizvajalcu dekorjev
— pred izvedbo mora mizar izdelati natančne delavniške načrte, potrdi
— jih projektant
— dodatni opisi so v popisu

Investitor:	Zdravstveni dom Laško Križevica ulica št. 3720 Laško
Objekt:	Zdravstveni dom Laško
Vrsta načrta:	o/a Načrt s področja arhitekture
Vrednina načrta:	Netrzanja oprema – plati
Projektni Org:	Unatrade, Jernov Uhan sp. Dolenja Menška vas 29, 8220 Trebnje
Org. vodja projekta:	Anga Zupancič Uhan, ud.lra., PA ZAPS 2933
Podpisani arhitekt:	Anga Zupancič Uhan, ud.lra., PA ZAPS 2933
Št. projekta:	Feča
Azi/2025:	Datum december 2025
	Merk: 1:20
	Št. lista TP 2.12


Pker5

(delovni pult z visečimi omaricami max dimenzij 280x60x210 cm)

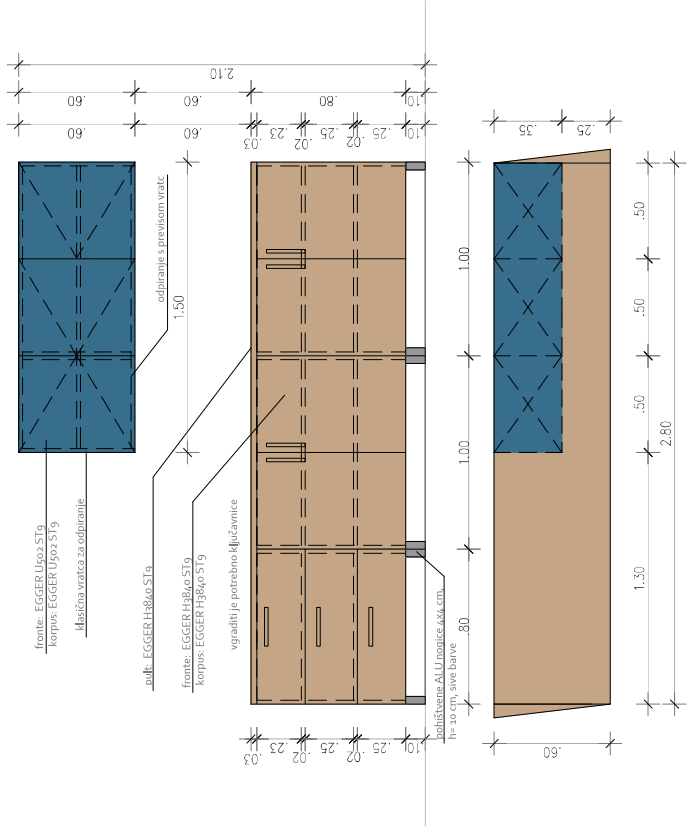

Pker6

(delovni pult z vgrajenim koritom in visečimi omaricami dimenzij 120x60x210 cm)

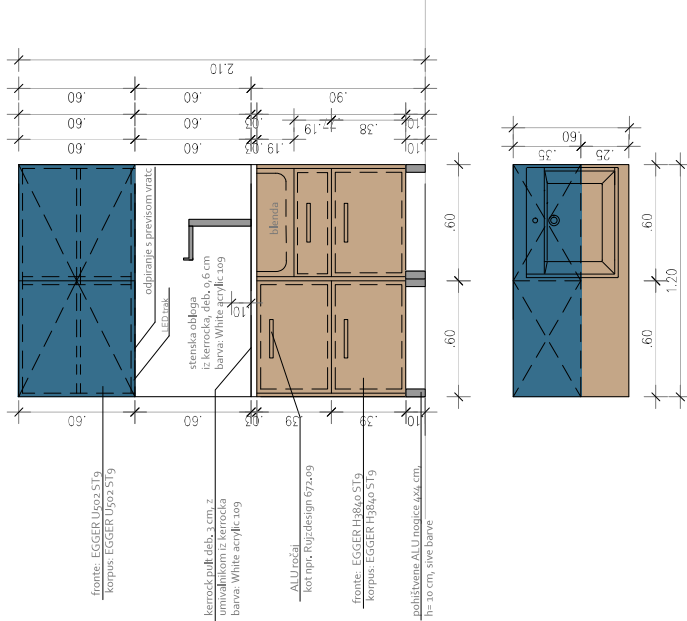

Opozorje:

- vse mere preveriti na mestu
- morebitne spremembe potrdi investitor, projektant in nadzor
- material in barve se prilagodijo izbranemu proizvodjaku dekorjev
- pred izvedbo mora nizar izdelati natančne delavniške načrte, potrdi jih projektant
- dodatni opisi so v popisu




Jernej Uhan s.p.
Dolenja Nemška vas 29
8220 Trebnje




Investitor:	Zdravstveni dom Laško Križičeva ulica 59, 3270 Laško
Objekt:	Zdravstveni dom Laško
Vrsta načrta:	očiščit s področja arhitekture
Vsebinska načrta:	Notranja oprema - pulti
Projektant:	Unatrade, Jernej Uhan s.p., Dolenja Nemška vas 29, 8220 Trebnje
Odj. vodja projekta:	Anja Zupancič Uhan, urduja, PA ZAPS 2293
Posredni arhitekt:	Anja Zupancič Uhan, urduja, PA ZAPS 2293
Št. projekta:	PZI
Datum:	december 2025
Merilo:	1:20
Št. lista:	TP 2/3

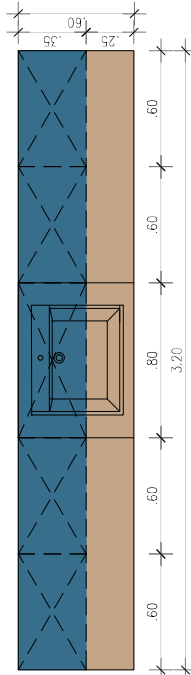

(delovni pult z vgrajenim koritom in visečimi omaricami dimenzij 320x60x210 cm)

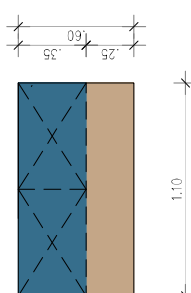

(delovni pult z visečimi omaricami dimenzij 110x60x210 cm)




- vse mere preveriti na mestu
— morebitne spremembe potrdi investitor, projektant in nadzor
— materiali in barve se prilagodijo izbranemu proizvajalcu dekorjev
— pred izvedbo mora mizar izdelati natančne delavniške načrte, potrdi
— jih projektant
— dodatni opisi so v popisu

 UNA trade		Jernig Uhan s.p. Dolenja Nerslka vas 29 8220 Trebnje			
Investitor:	Zdravstveni dom Laško Kidričeva ulica ob 3270 Laško		Dolenja Nerslka vas 29, 8220 Trebnje		
Objekt:	Zdravstveni dom Laško				
Vrsta načrta:	o/i Načrt s področja arhitekture				
Vsebinska načrta:	Noriranje oprema – puliti				
Projektant:	Unatrade, Jernig Uhan s.p., Dolenja Nerslka vas 29, 8220 Trebnje				
Obj. vodja projekta	Odgo. vodja projekta				
Funkcijski arhitekt:	Arja Zupančič Uhan, u.d.o.o., PA ZAPS 2293				
5r. projekta:	5r. projekta	Face:	PZI	Werk:	5r. lista
	AM/2025			december 2025	TP 2244


Pker9

(delovni puli z vgrajenim koritom in visečimi omaricami dimenzij 190x60x210 cm)

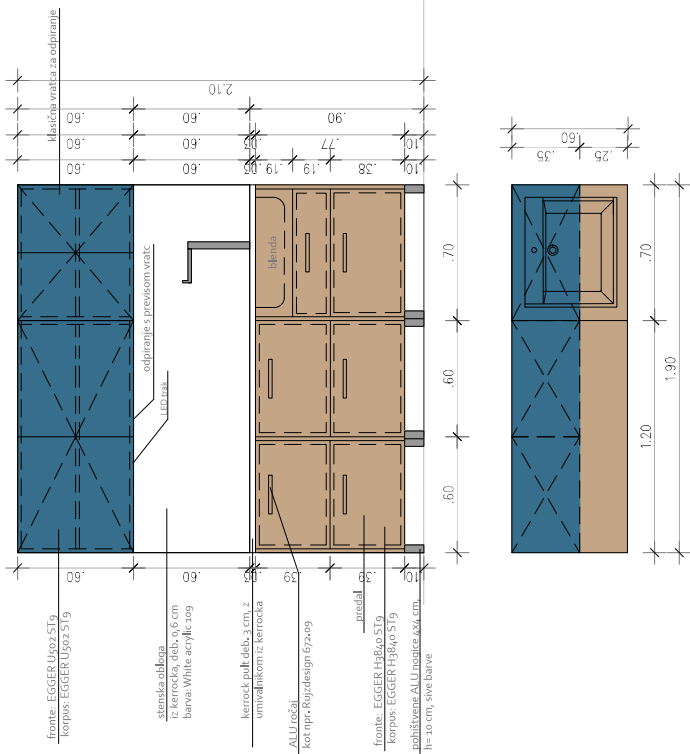

Pker10

(delovni puli z visečimi omaricami max dimenzij 240x60x210 cm)

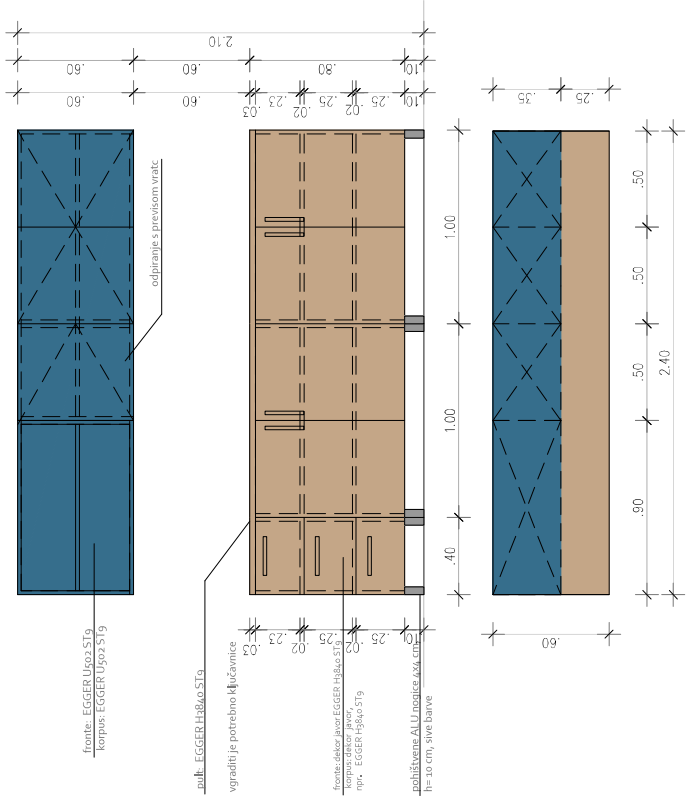

Opozorje:

- vse mere preventi na mestu
- morebitne spremembe potrdi investitor, projektant in nadzor
- material in barve se prilagodijo izbranemu proizvajalcu dekorjev
- pred izvedbo mora nizar izdelati natančne delavniške načrte, potrdi jih projektant
- dodatni opisi so v popisu




Jernej Uhan s.p.
Dolenja Nemška vas 29
8230 Trebnje

Investitor	Zdravstveni dom Laško Kilničeva ulica 59, 3270 Laško
Objekt	Zdravstveni dom Laško
Vrsta načrta	ori Načrt s področja arhitekture
Vasbina načrta	Nosilna oprema - puli
Projektant	Unatrade, Jernej Uhan s.p., Dolenja Nemška vas 29, 8230 Trebnje
Odg. vodja projekta	Anja Zupancič Uhan, uduja., PA ZAPS 2293
Posredni arhitekt	Anja Zupancič Uhan, uduja., PA ZAPS 2293
Št. projekta	PZI
Datum	december 2025
Merilo	1:20
Št. lista	TP 2/15


Pker11

(delovni pult z vgrajenim koritom in visečimi omaraicami dimenzij 260x60x210 cm)

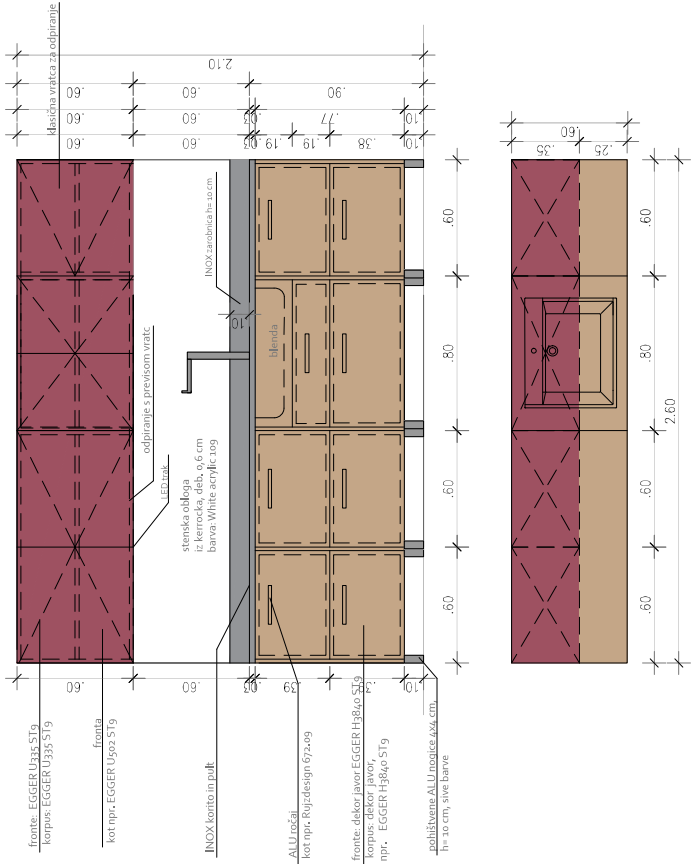

Pker12

(delovni pult z vgrajenim koritom in visečimi omaraicami dimenzij 160x60x210 cm)

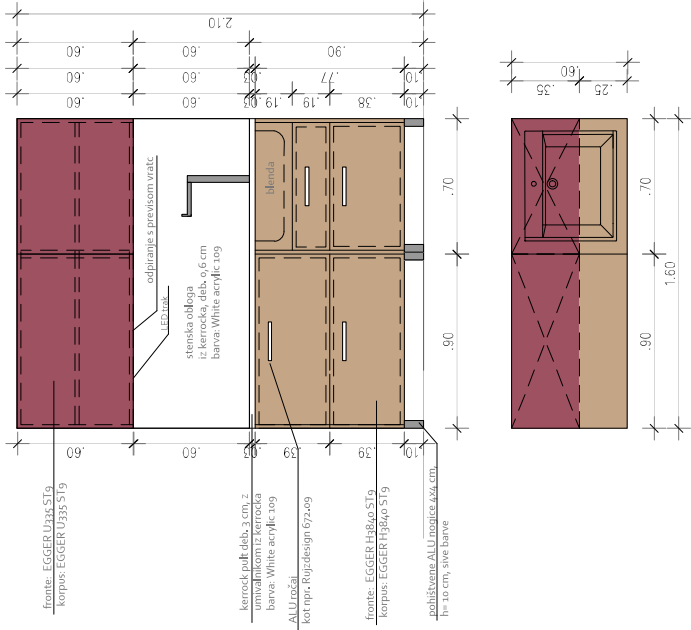

Opozorje:

- vse mere preventi na mestu
- morebitne spremembe potrdi investitor, projektant in nadzor
- material in barve se prilagodijo izbranemu proizvajalcu dekorjev
- pred izvedbo mora nizar izdelati natančne delavniške načrte, potrdi jih projektant
- dodatni opisi so v popisu




Jernej Uhan s.p.
Dolenja Nemška vas 29
8230 Trebnje

Investitor:	Zdravstveni dom Laško Križičeva ulica 59, 3270 Laško
Objekt:	Zdravstveni dom Laško
Vrsta načrta:	oči Nčrt s področja arhitekture
Veselnina načrta:	Notranja oprema - pulti
Projektant:	Unatrade, Jernej Uhan s.p., Dolenja Nemška vas 29, 8230 Trebnje
Odg. vodja projekta:	Anja Zupancič Uhan, urduja, PA ZAPS 2293
Posredni arhitekt:	Anja Zupancič Uhan, urduja, PA ZAPS 2293
Št. projekta:	P21
Datum:	december 2025
Merilo:	1:20
Št. lista:	TP 2.16




Kčaj1_1

(Čajna kuhinja z vgrajenim koritom in steklokeramično ploščo 180x60x210 cm)

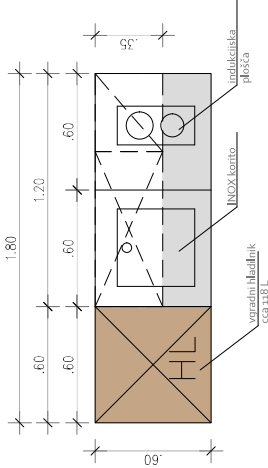

Kčaj2_1

(Čajna kuhinja z vgrajenim koritom in steklokeramično ploščo 260x60x210 cm)

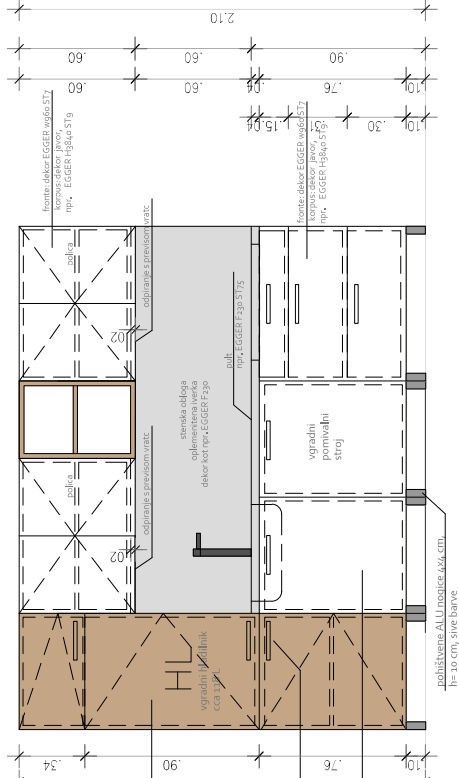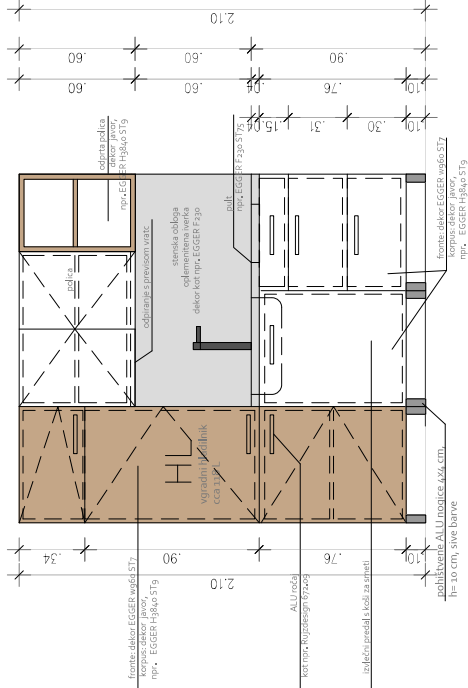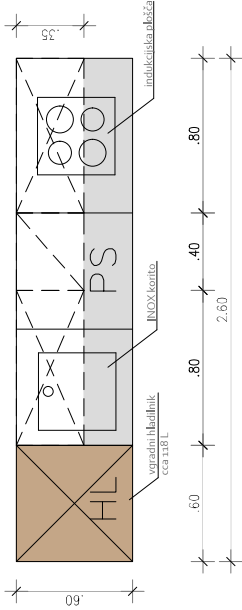

Opozorje:

- vse mere preventi na mestu
- morebitne spremembe potrdi investitor, projektant in nadzor
- material in barve se prilagodijo izbranemu proizvajalku dekorjev
- pred izvedbo mora nizar izdelati natančne delavniške načrte, potrdi jih projektant
- dodatni opisi so v popisu





Jernej Uhan s.p.
Dolenja Nemška vas 29
8220 Trebnje



Investitor	Zdravstveni dom Laško Kuličeva ulica 59, 3270 Laško
Objekt	Zdravstveni dom Laško
Vrsta načrta	očiščit s področja arhitekture
Vasbina načrta	Notranja oprema - čajna kuhinja
Projektant	Unatrade, Jernej Uhan s.p., Dolenja Nemška vas 29, 8220 Trebnje
Obj. vodja projekta	Anja Zupancič Uhan, urduja, PA ZAPS 22993
Posredniški arhitekt	Anja Zupancič Uhan, urduja, PA ZAPS 22993
Št. projekta	P2J
Datum	december 2025
Merilo	1:20
Št. lista	TP 2/47



Pčist1_1

(delovni pulit z višedim. omakami max dimenzij 240x60x210 cm)

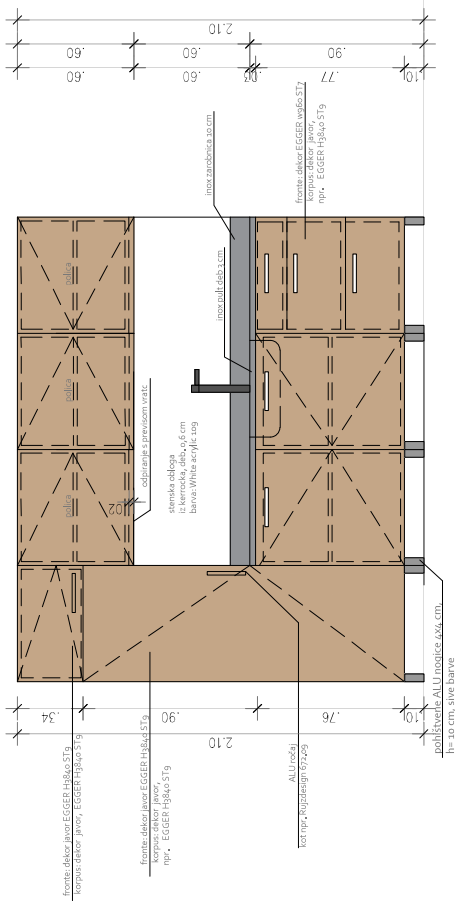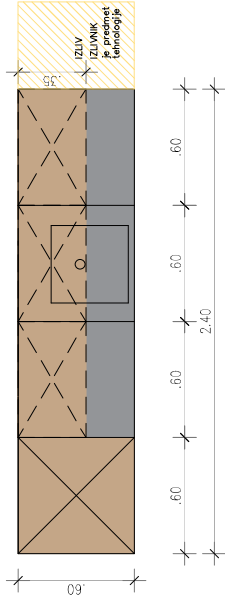

Pčist2_1

(delovni pulit z višedim. omakami max dimenzij 115x60x210 cm)

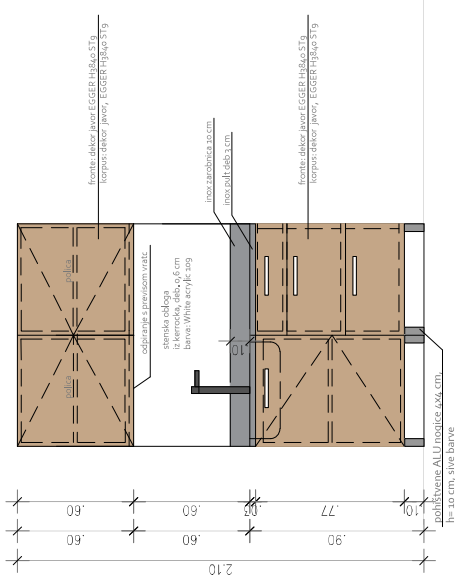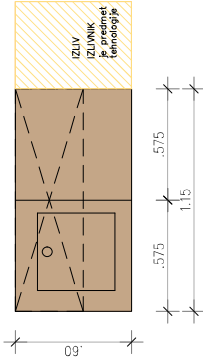

Opozorje:

- vse mere preventi na mestu
- morebitne spremembe potrdi investitor, projektant in nadzor
- material in barve se prilagodijo izbraniemu proizvajalcu dekorjev
- pred izvedbo mora nizar izdelati natančne delavniške načrte, potrdi jih projektant
- dodatni opisi so v popisu



Jernej Uhan s.p.
Dolenja Nemška vas 29
8210 Trebnje



Investitor:	Zdravstveni dom Laško Križeva ulica 59, 3270 Laško
Objekt:	Zdravstveni dom Laško
Vrsta načrta:	oči Nščit s področja arhitekture
Vsebinska načrta:	Notranja oprema - pulit za čistila
Projektant:	Unatrade, Jernej Uhan s.p., Dolenja Nemška vas 29, 8210 Trebnje
Odgoj. vodja projekta:	Anja Župančič Uhan, uduja., PA ZAPS 2293
Posredniški arhitekt:	Anja Župančič Uhan, uduja., PA ZAPS 2293
Št. projekta:	PZI
Datum:	december 2025
Merilo:	1:20
Št. lista:	TP 2/18