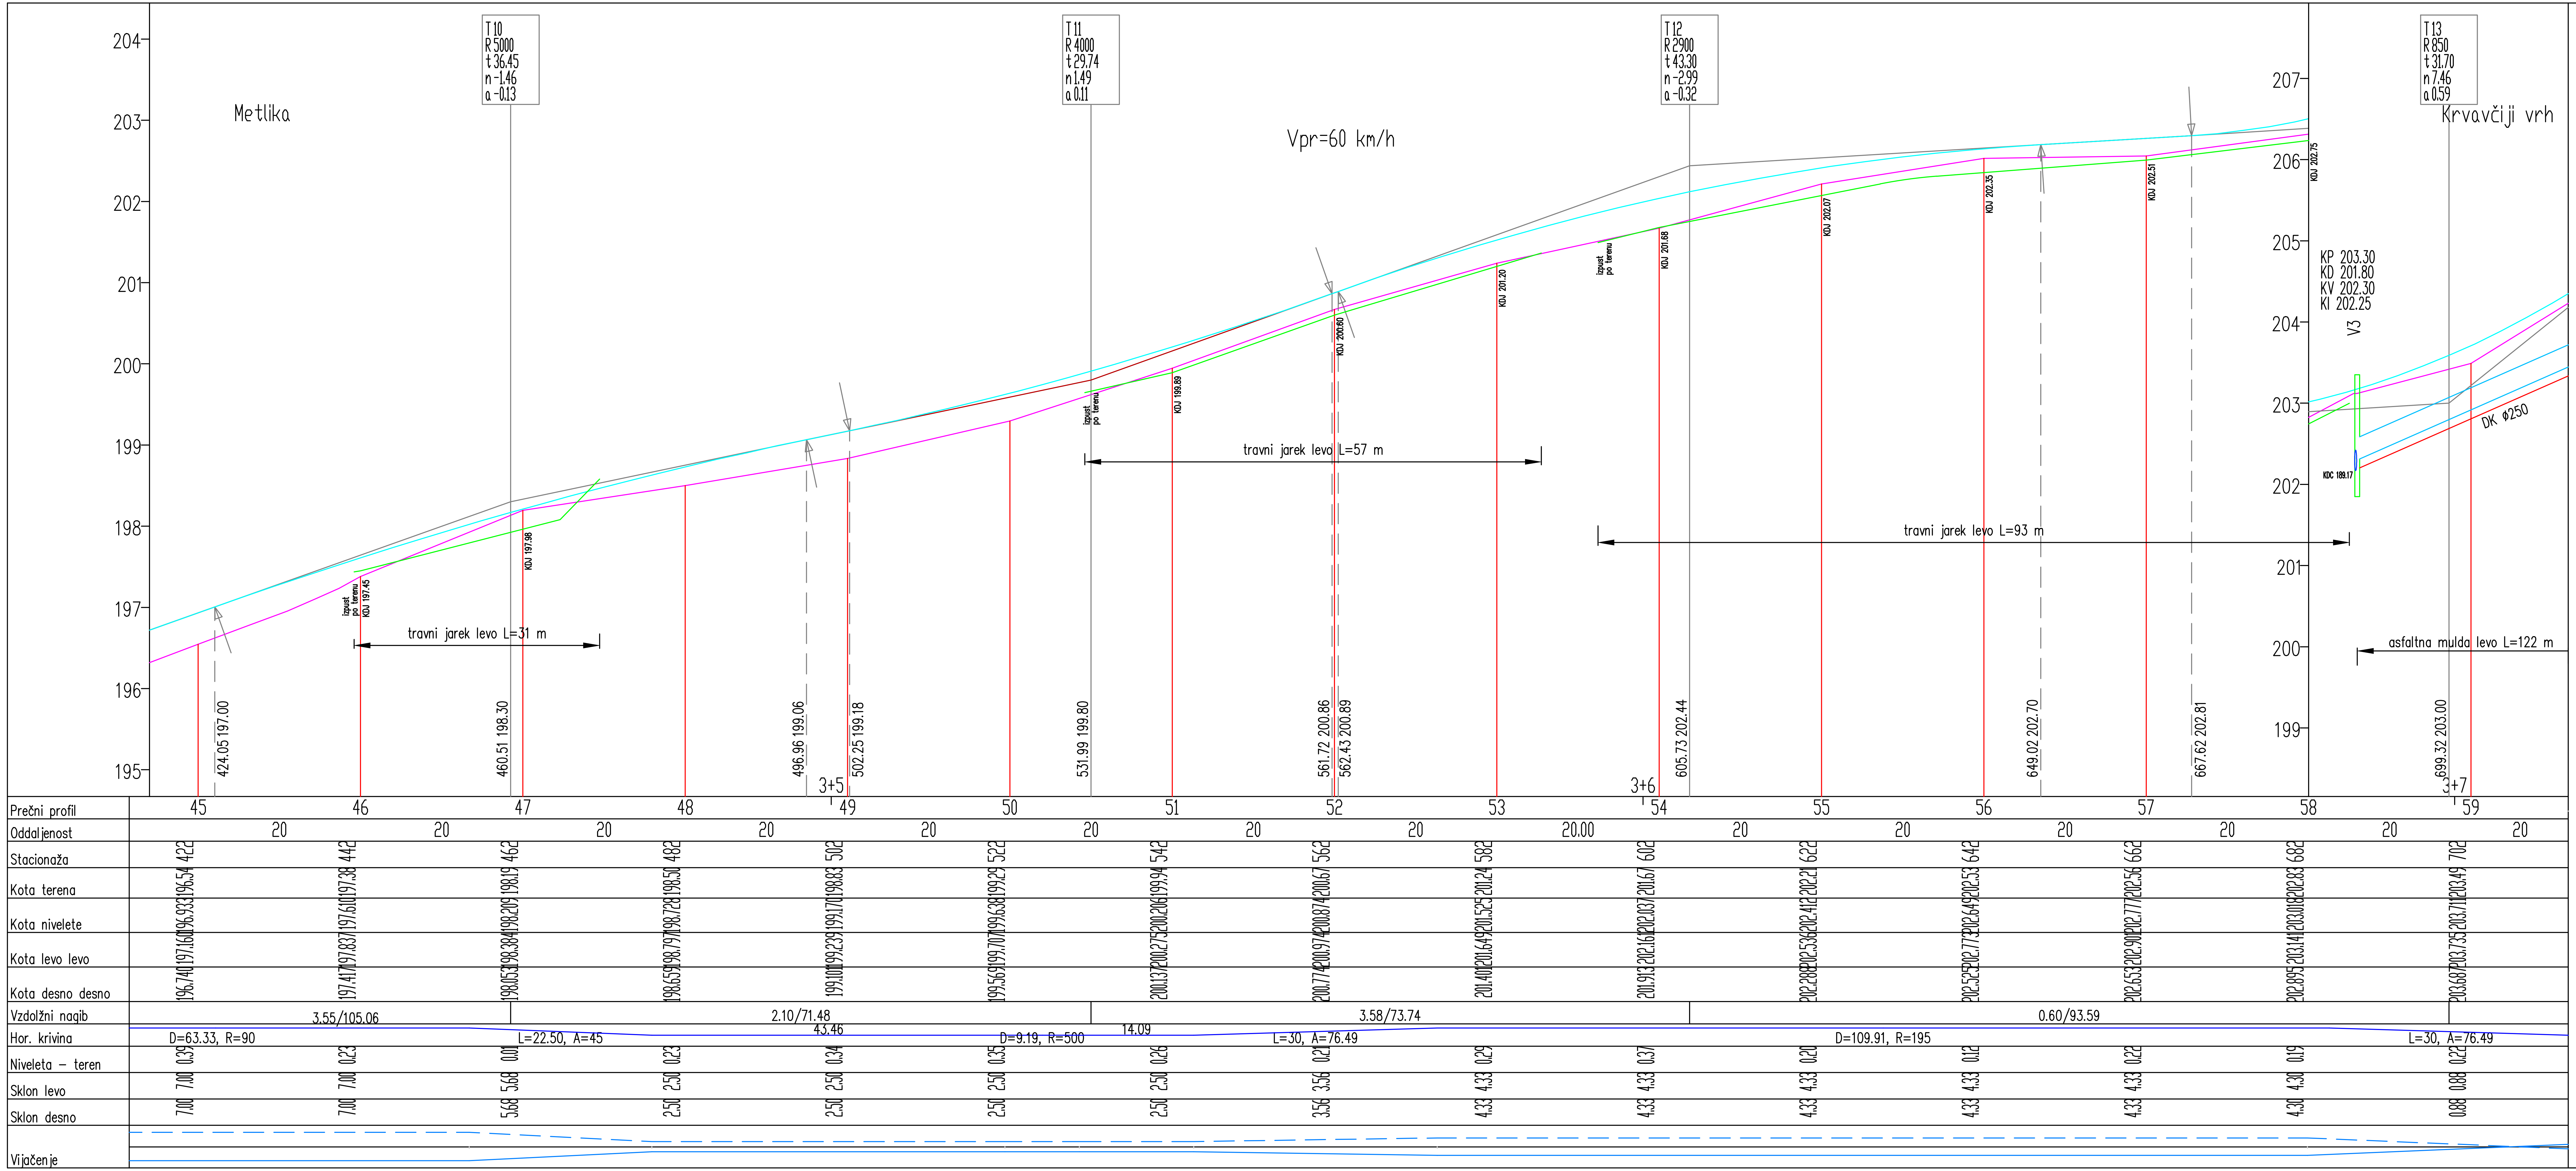


Sprememba:	Opis spremembe:	Datum:	Podpis:

Naročnik/Investitor:
OBČINA SEMIČ
Štefanov trg 9,
8 333 SEMIČ

Objekt/lokacija:
REKONSTRUKCIJA LOKALNE CESTE LC 255012
NA ODSEKU OBČINSKA MEJA METLIKA - KRVAVČJI VRH
od km 2+542 do km 4+093.31

Št. oznaka načrta in načrt:
2 - načrt gradbenih konstrukcij

Vsebina/naslov risbe:
VZDOLŽNI PROFIL
od P45 do P59

Izdelovalec:
K.A.B. d.o.o., projektiranje in urbanizem,
Kratka ulica 1
8000 Novo mesto
Telefon : 07 33 72 520
Faks: 07 33 72 521
e-mail: kab@kab.si

IZS 0150

NAZIV:	IME IN PRIIMEK:	ID. ŠT. IZS:	PODPIS:
ODG. VOD. PROJ.:	Katica Balažić, i.g.	G-1124	[signature]
ODG. PROJ.:	Katica Balažić, i.g.	G-1124	[signature]
SODELAVCI:	Zlatan Šteković, u.d.i.g.		Šteković

Vrsta proj. dokum.:	Št. proj.:	Št. načrta:	Šifra CC:	Datum:	Merilo:
PZI	P-6/2023	P-6-1/2023	2112	april 2023	1:500/50

Št. odseka:	Arhivska št.:	Faza/objekt:	Šifra risbe:	Črtna koda risbe:	Id. št. risbe:
255012		004.2101	G.142		G.5.4

Datoteka:

Ta načrt je namenjen izključno za potrebe naročnika, zato ga v uporabo tretjim osebam preda le naročnik z vednostjo izdelovalca.