


# DETAJL BETONSKEGA ROBNIKA 10 x 20 cm S TEMELJEM
M 1 : 5

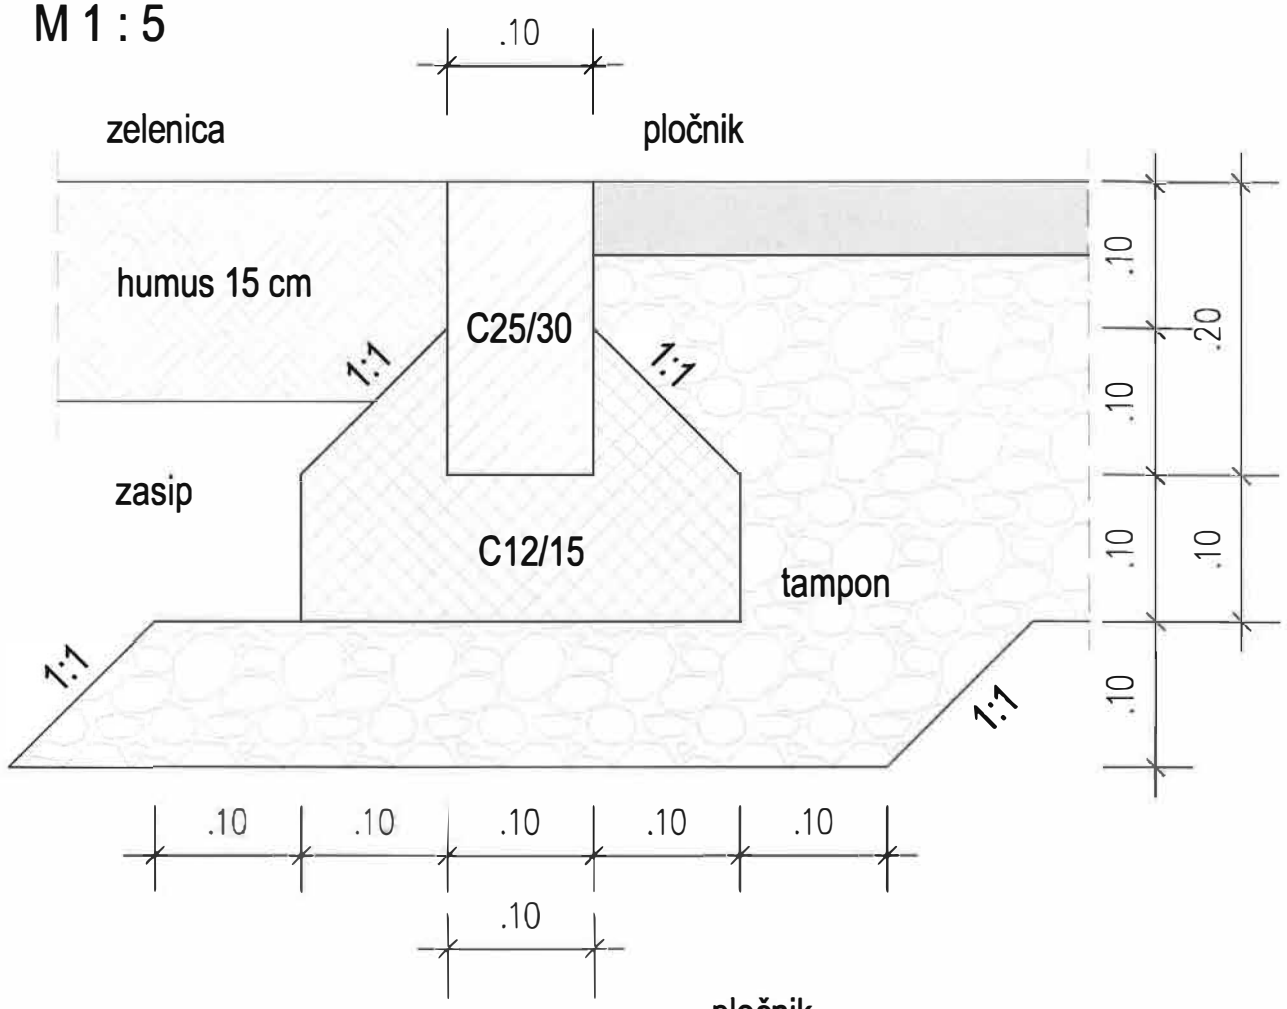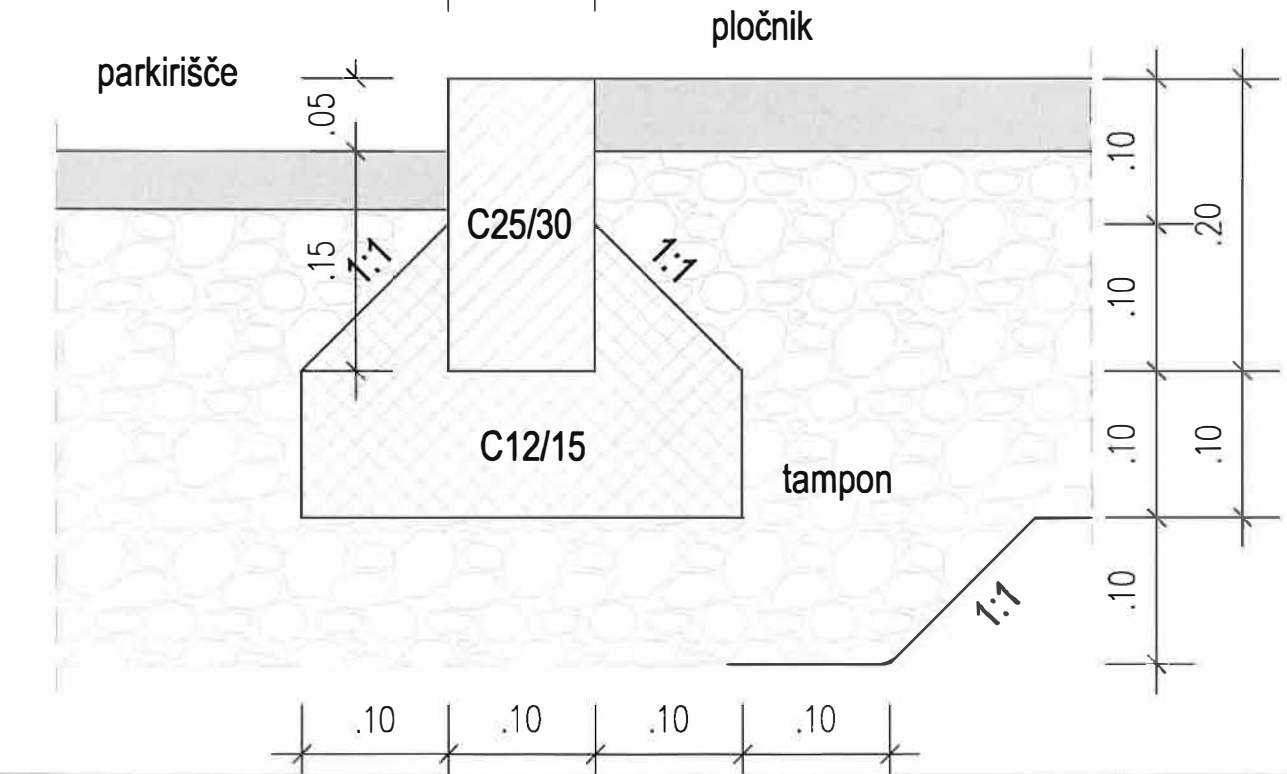


| | | | | |
|---|---|---|---|---|
| | Del načrta: DETAJL BETONSKEGA ROBNIKA 10/20 cm S TEMELJEM M 1:5 | | Št. projekta: | List: |
| št. odseka: | arhivska št.: | vrsta dokumentacije: 004.2101 | šifra priloge: | prostor za črtno kodo arhiva: |

# CEMENTNO BETONSKI ROBNIK
# 15 / 25 S TEMELJEM
# M 1:5

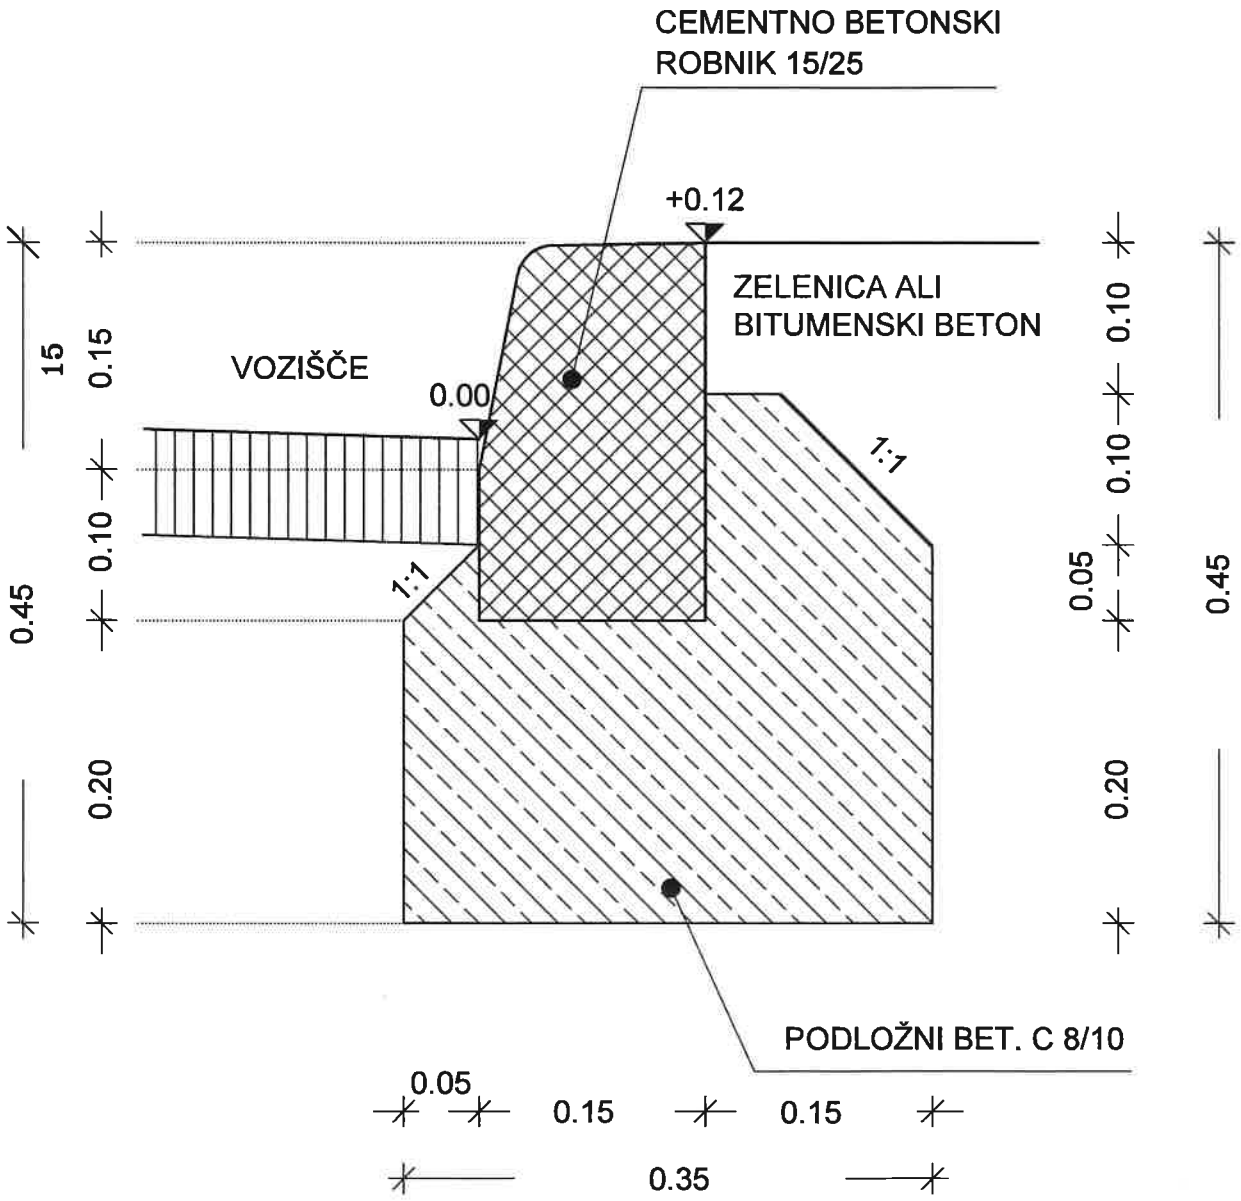


PRI RADIJU 0,0 m - 3,0 m JE DOLŽINA ROBNIKOV 0,16 m
PRI RADIJU 3,0 m - 20,0 m JE DOLŽINA ROBNIKOV 0,33 m
PRI RADIJU NAD 20,0 m JE DOLŽINA ROBNIKOV 1.00 m

projektant :

PNG Ljubljana d.o.o.
projekt nizke gradnje


opis risbe : CEMENTNO BETONSKI ROBNIK 15 / 25 S TEMELJEM

merilo : 1 : 5

| št. odseka : | arhivska št. : | faza/objekt : | šifra risbe : | črtna koda : |
|---|---|---|---|---|
| | | 005.2101 | G.151 | |

25 Jan, 2021 - 13:24
Layout: Model
S:\0 PNG\8 Detalji\DETAJLI 3.dwg

# DETAJL IZVEDBE SREDNJEGA LOČILNEGA PASU (IZVEDBA V BETONU)
# M 1 : 25

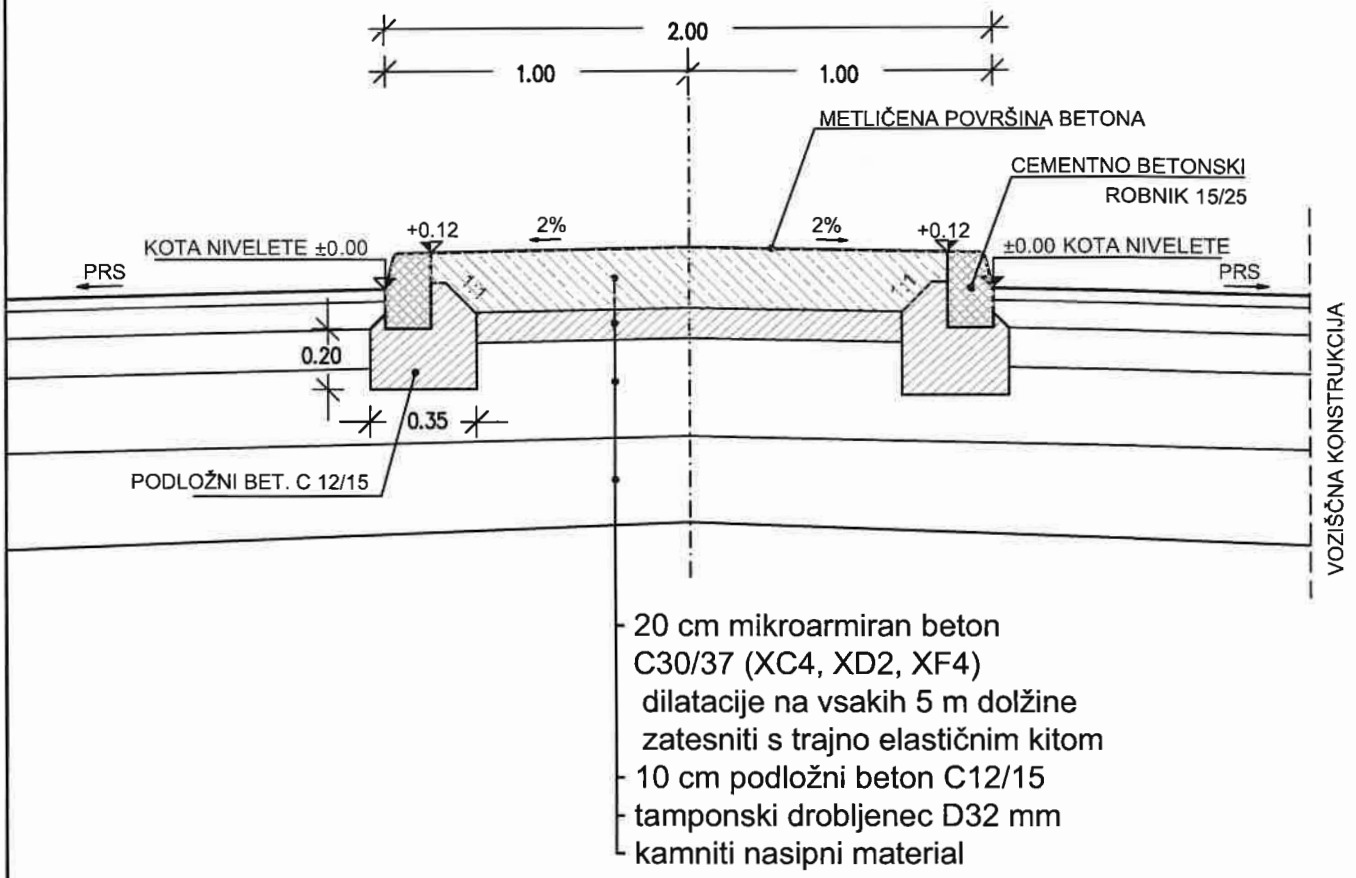


- 20 cm mikroarmiran beton C30/37 (XC4, XD2, XF4)
  dilatacije na vsakih 5 m dolžine
  zatesniti s trajno elastičnim kitom
- 10 cm podložni beton C12/15
- tamponski drobljenec D32 mm
- kamniti nasipni material

projektant :

PNG Ljubljana d.o.o.
*projekt nizke gradnje*


opis risbe : DETAJL IZVEDBE SREDNJEGA LOČILNEGA PASU (IZVEDBA V BETONU)

merilo : 1 : 25

| št. odseka : | arhivska št. : | faza/objekt : | šifra risbe : | črtna koda : |
|---|---|---|---|---|
| | | 004.2101 | G.151 | |

29 Sep, 2022 – 13:31
Layout: Model
S:\0 PNG\8 Detajli\DETAJLI 3.dwg

# GRANITNA KOCKA 10 / 10
# S TEMELJEM
# M 1:5

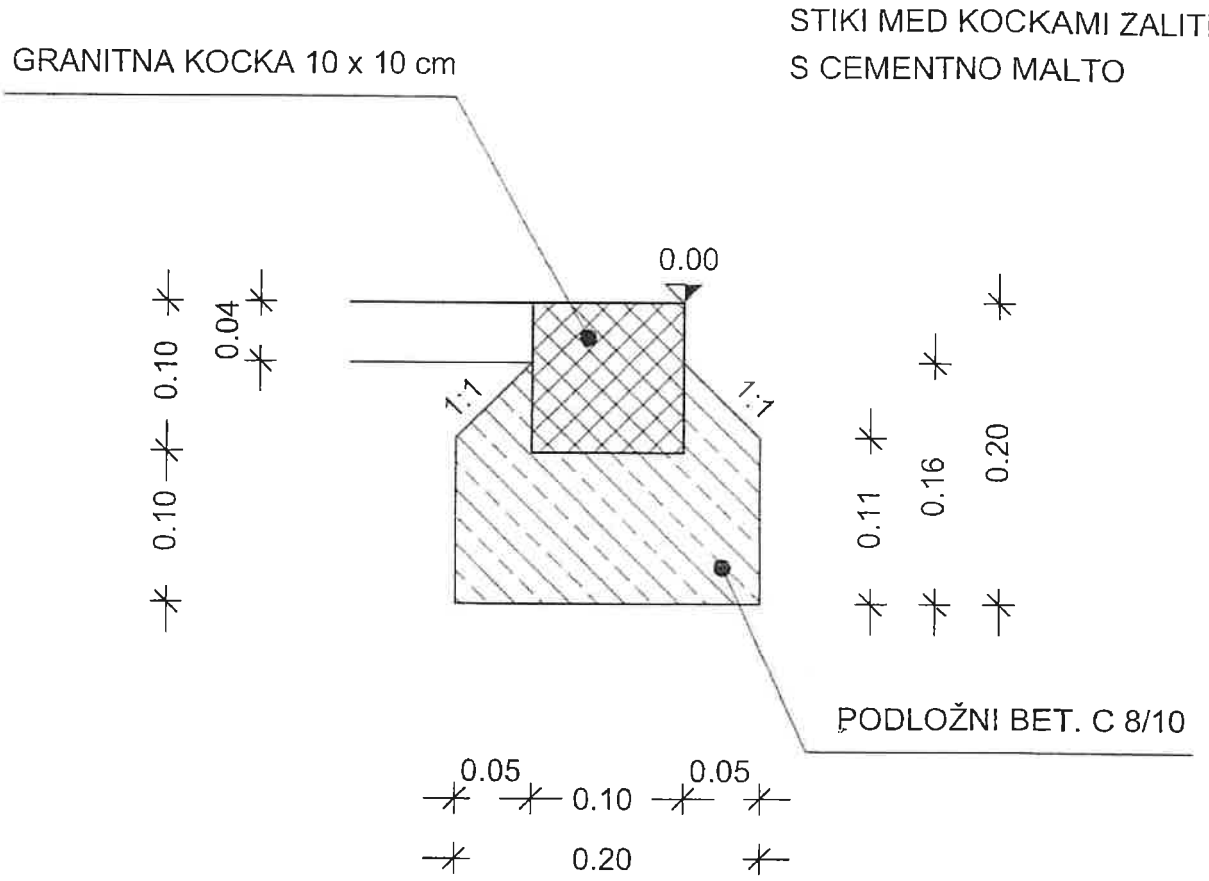


projektant :

PNG Ljubljana d.o.o.
*projekt nizke gradnje*

opis risbe : GRANITNA KOCKA 10 x 10 cm
S TEMELJEM


merilo : 1 : 5

| št. odseka : | arhivska št. : | faza/objekt : | šifra risbe : | črtna koda : |
|---|---|---|---|---|
| | | 004.2101 | G.151 | |


20 Feb, 2008 - 16:15
Layout: POSTAVITEV-ZUNAJ-NASELJA-SM-JVO
S:\Novi Home\Damjan\Koper LUKA KOPER\LK Novi vhod\DETAJLI.dwg

# TLAKOVANA OBRABNA PLAST
# IZ MALIH TLAKOVCEV
# IZ SILIKATNE KAMNINE

GRANITNA KOCKA 10 / 10 / 10 cm

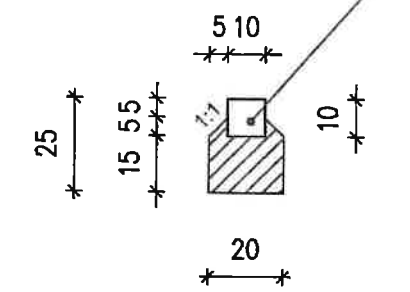



STIKI MED KOCKAMI ZALITI
S CEMENTNO MALTO

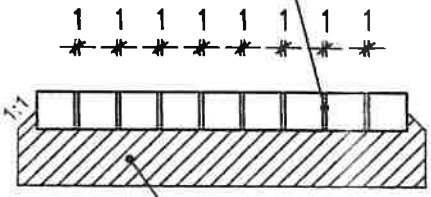



PODLOGA IZ CEMENTNEGA BETONA
C 8/10

GRANITNA KOCKA 20 / 20 / 20 cm

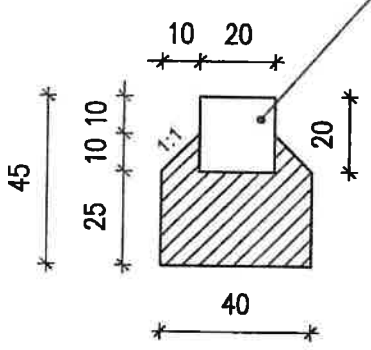


STIKI MED KOCKAMI ZALITI
S CEMENTNO MALTO

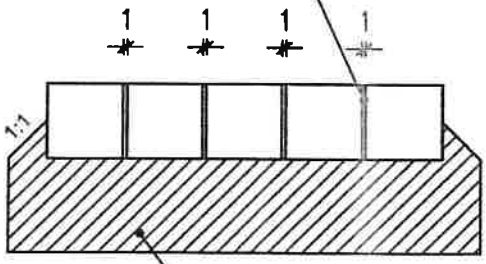


PODLOGA IZ CEMENTNEGA BETONA
C 8/10

projektant :

PNG Ljubljana d.o.o.
*projekt nizke gradnje*

opis risbe : TLAKOVANA OBRABNA PLAST IZ MALIH TLAKOVCEV IZ SILIKATNE KAMNINE


merilo : 1 : 20

| št. odseka : | arhivska št. : | faza/objekt : | šifra risbe : | črtna koda : |
|---|---|---|---|---|
| | | 005.2101 | G.151 | |


30 Jul, 2015 – 09:56
Layout: Model
S:\Novi Home\Marjan\DETAJLI\DETAJLI\0_RAZNI DET\DETAJLI 1.dwg

# DETAJL SPUŠČENEGA ROBNIKA PRI KOLESARJU (±0.00)

## POGLED: M 1:10

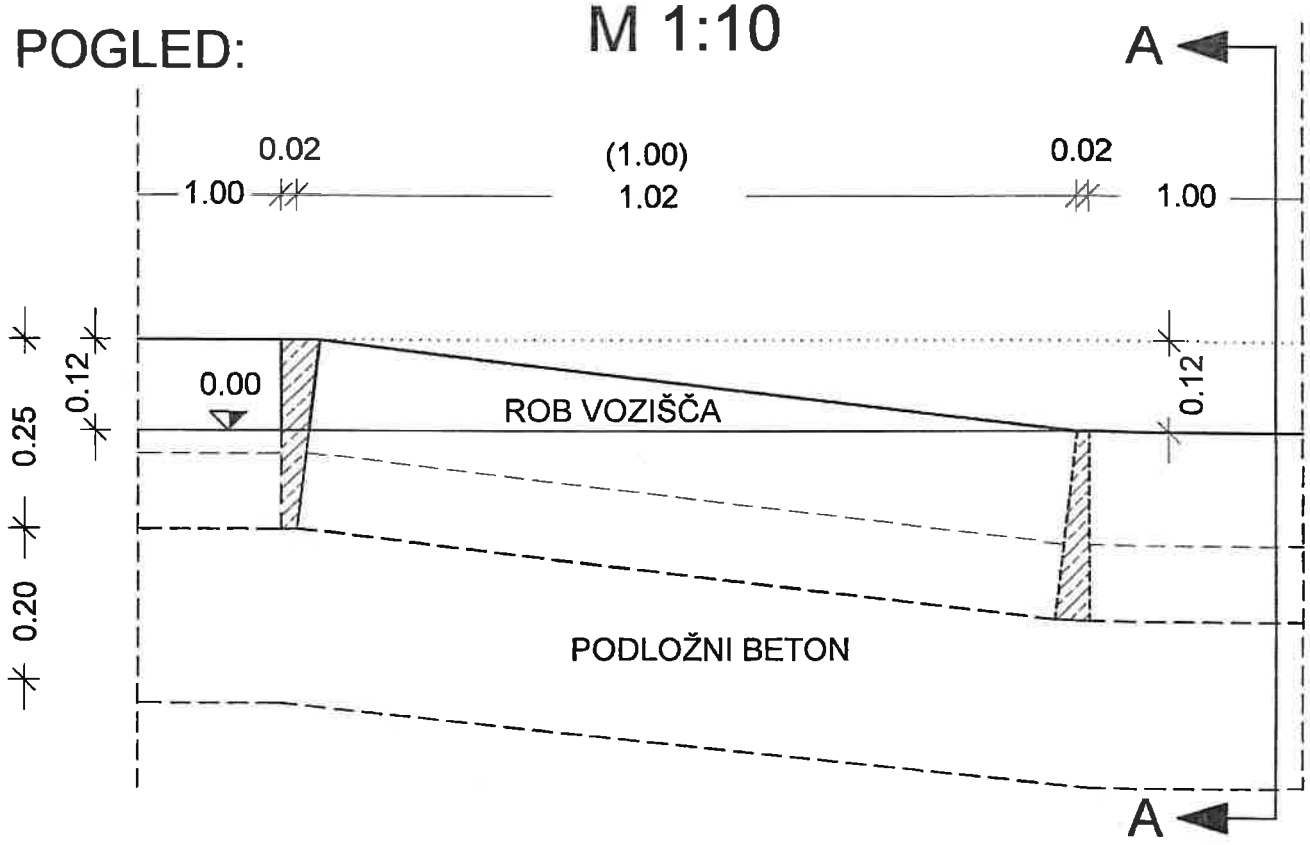


## REZ A - A

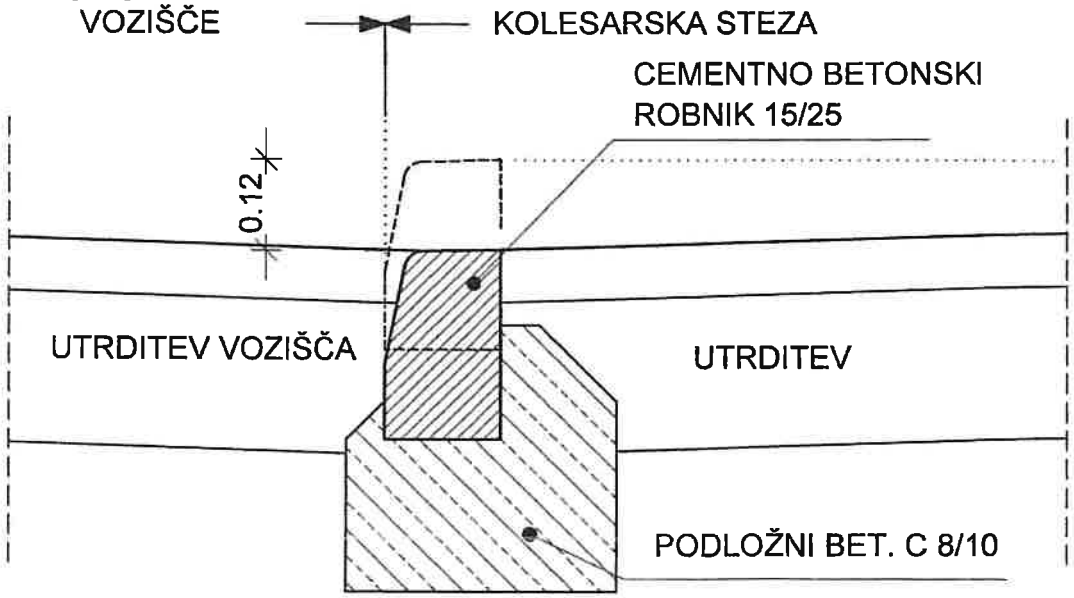


projektant :

PNG Ljubljana d.o.o.
projekt nizke gradnje

opis risbe : DETAJL SPUŠČENEGA ROBNIKA PRI UVOZU

merilo : 1 : 10


| št. odseka : | arhivska št. : | faza/objekt : | šifra risbe : | črtna koda : |
|---|---|---|---|---|
| | | 004.2101 | G.151 | |

26 May, 2010 - 13:53
Layout: plot
S:\Novi Home\Roman\DETAJLI\0 UREJENI DETAJLI\DETAJLI-SPUŠČENI ROBNIK +-0.dwg


# DETAJL SPUŠČENEGA ROBNIKA PRI UVOZU

M 1:10

POGLED:

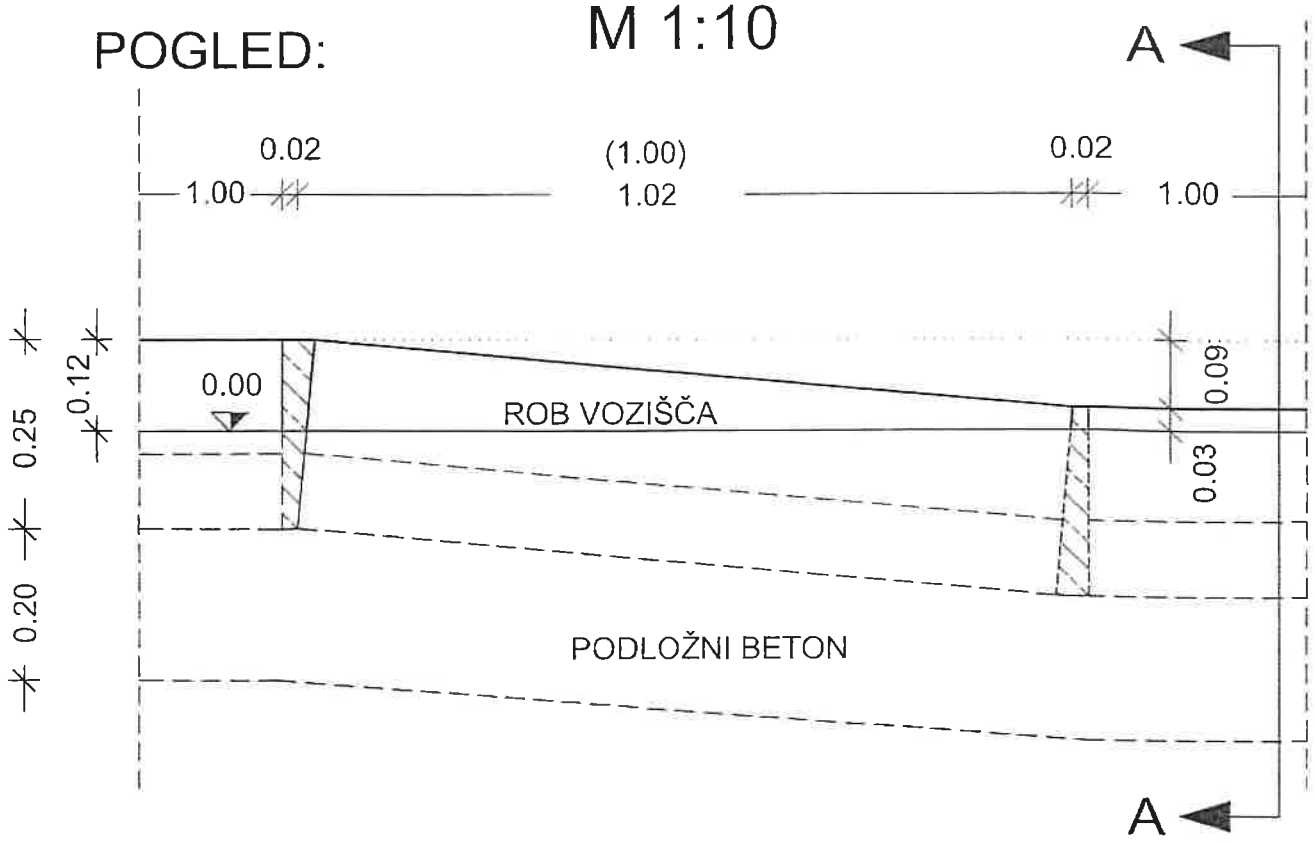


REZ A - A

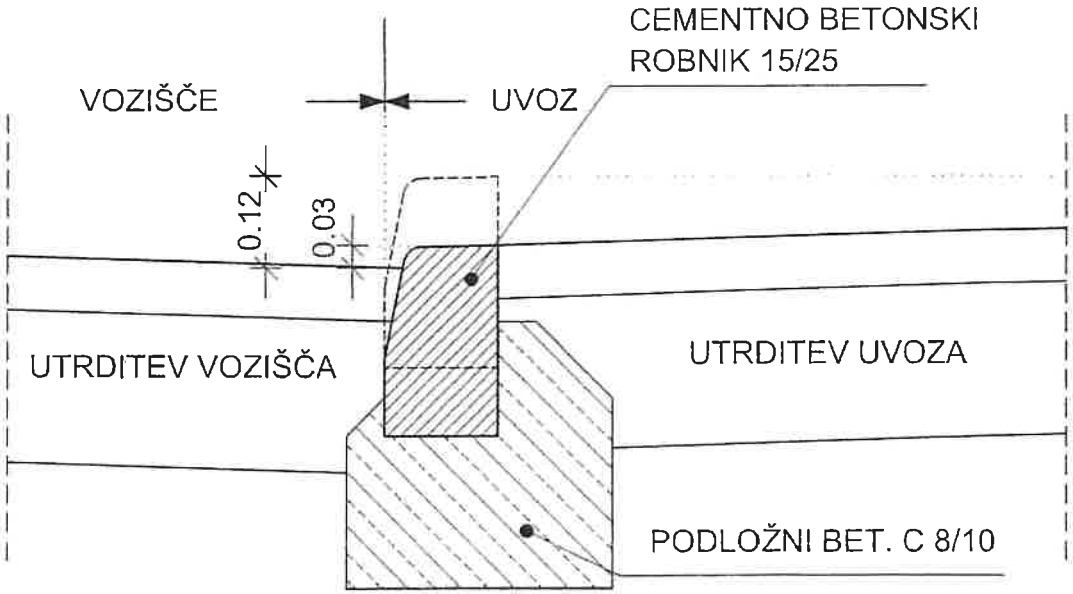


projektant :

PNG Ljubljana d.o.o.

*projekt nizke gradnje*


opis risbe : DETAJL SPUŠČENEGA ROBNIKA PRI UVOZU

merilo : 1 : 10

| št. odseka : | arhivska št. : | faza/objekt : | šifra risbe : | črtna koda : |
|---|---|---|---|---|
| | | 004.2101 | G.151 | |

20 Feb, 2008 - 16:35
Layout: POSTAVITEV-ZUNAJ-NASELJA-SM-JVO
S:\Novi Home\Damjan\Koper LUKA KOPER\LK Novi vhod\DETAJLI.dwg

# Dvignjen robnik 15/25 s koritnico, bermo in drenažno rigolo
# M 1 : 25

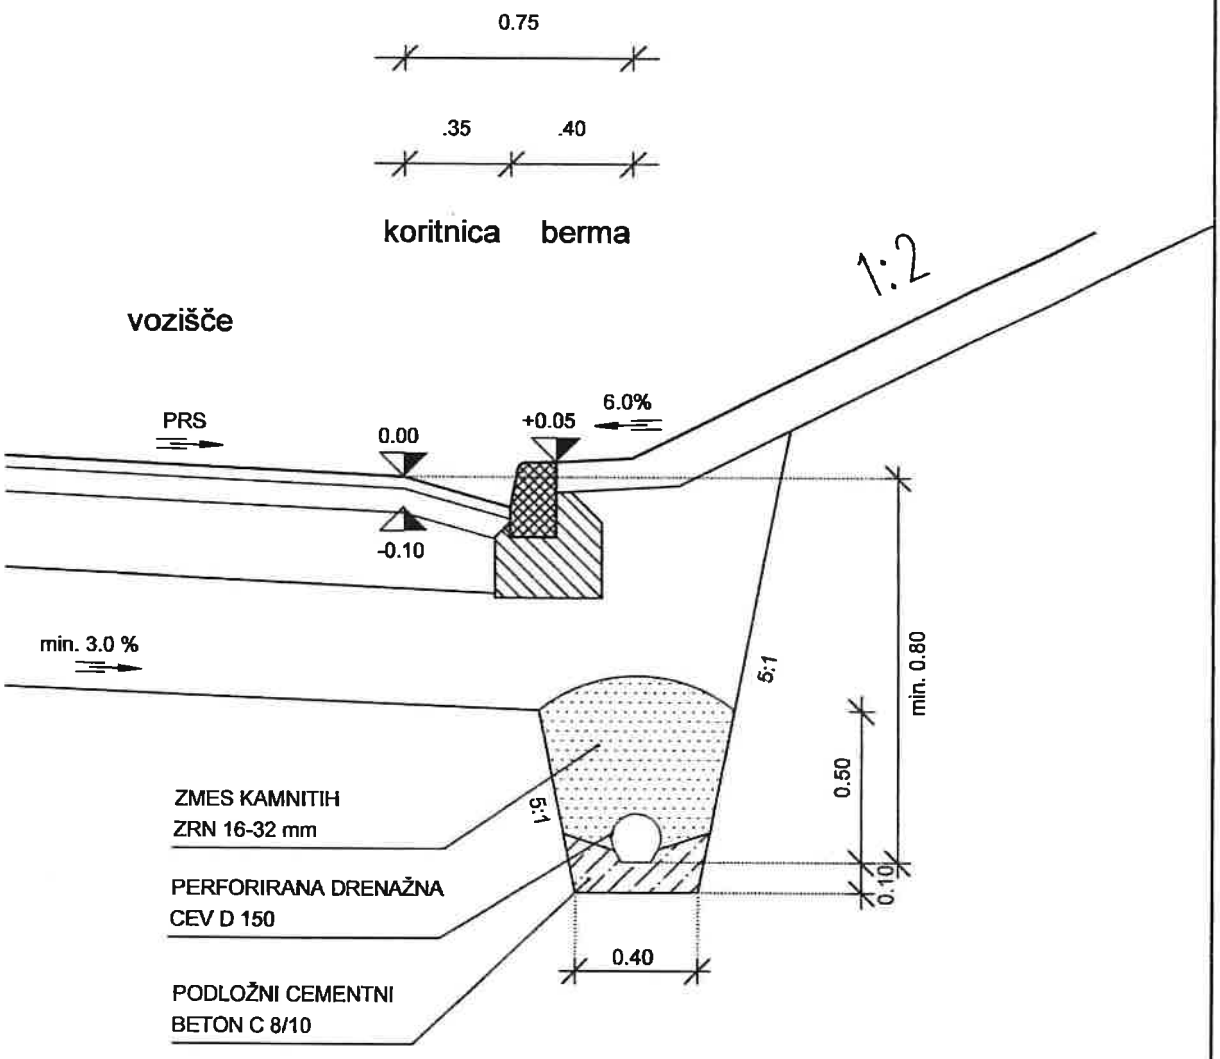


projektant :

PNG Ljubljana d.o.o.
*projekt nizke gradnje*

opis risbe : Dvignjen robnik 15/25 s koritnico, bermo in drenažno rigolo

merilo : 1 : 25


| št. odseka : | arhivska št. : | faza/objekt : | šifra risbe : | črtna koda : |
|---|---|---|---|---|
| | | 004.2101 | G.151 | |

04 Feb, 2015 - 11:08
Layout: Ploter 1_10 (2)
S:\Novi Home\Roman\DETAJLI\0 UREJENI DETAJLI\DETAJLI 2.dwg

# DETAJL POGLOBLJENEGA ROBNIKA PRI PREHODIH ZA PEŠCE S TAKTILNO OZNAKO,


*ZA TAKTILNO POVRŠINO SE LAHKO UPORABIJO TUDI DRUGI ZA TA NAMEN PREDPISANI ALI PREDLAGANI PREFABRICIRANI GRADBENI ELEMENTI KOT SO RAZNE BARVNE ČEPKASTE PLOŠČE, TLAKOVCI IPD.

BETONSKI ROBNIK S TEMELJEM
+ 12 cm
M 1 : 20

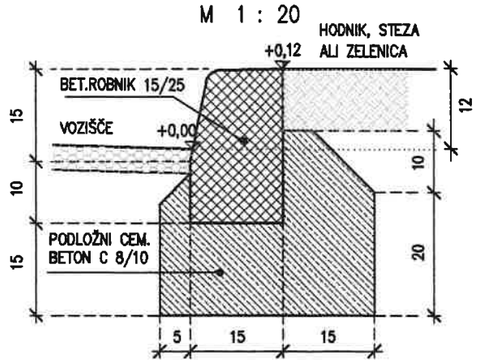



PRI RADIJU 0,0 m – 3,0 m JE DOLŽINA ROBNIKOV 0,16 m
PRI RADIJU 3,0 m – 20,0 m JE DOLŽINA ROBNIKOV 0,33 m
PRI RADIJIH NAD 20,0 m JE DOLŽINA ROBNIKOV 1,00 m


PREREZ A–A, M 1 : 20

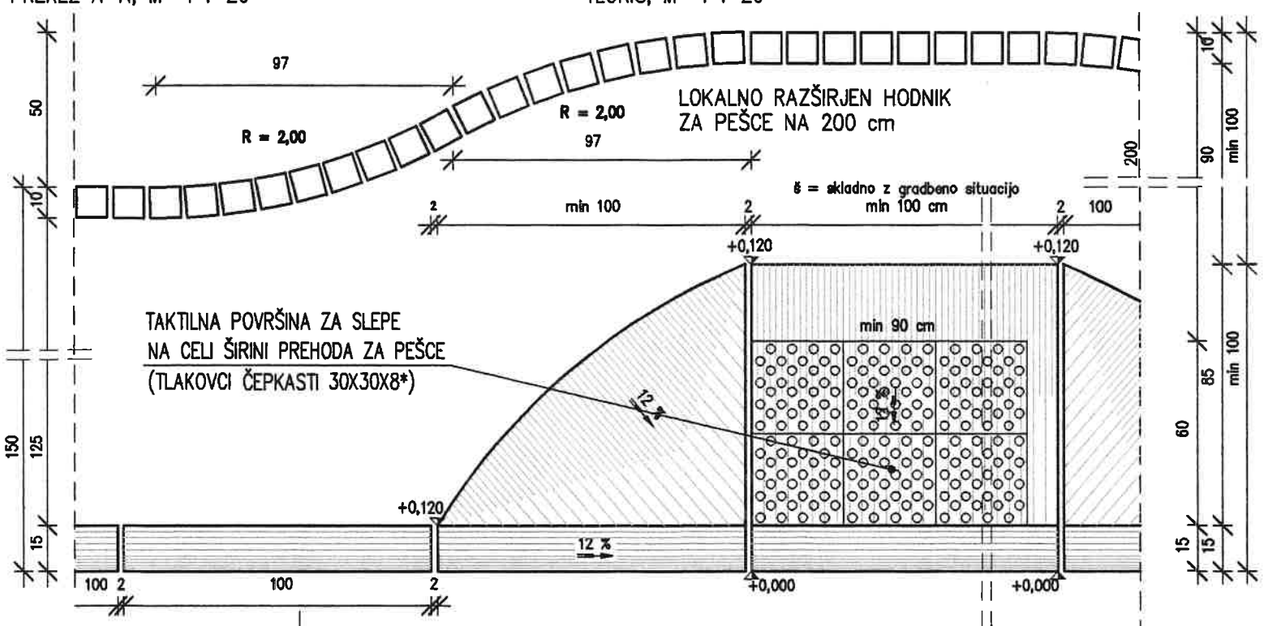


TLORIS, M 1 : 20

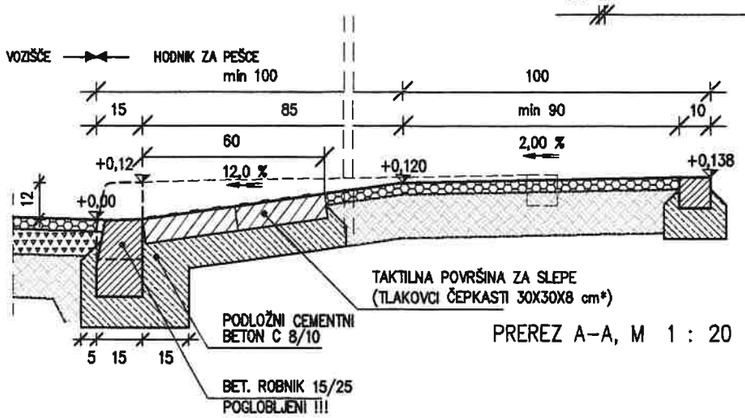


PREREZ A–A, M 1 : 20

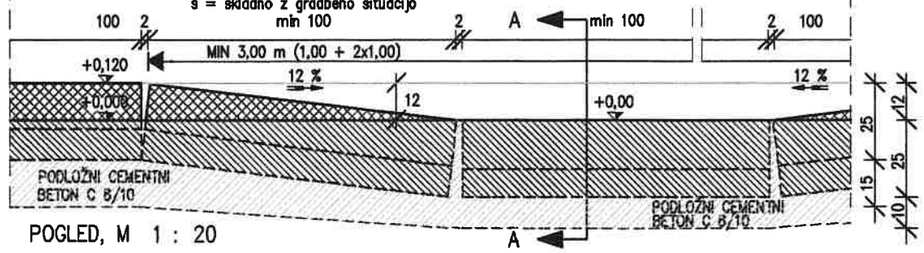


POGLED, M 1 : 20

projektant :
PNG Ljubljana d.o.o.
projekt nizke gradnje


opis risbe : POGLOBLJENI ROBNIK PRI PREHODIH ZA PEŠCE S TAKTILNO OZNAKO
merilo : 1 : 20

| št. odseka : | arhivska št. : | faza/objekt : | šifra risbe : | črtna koda : |
|---|---|---|---|---|
| | | 004.2101 | G.151 | |

14 Oct, 2021 - 11:40
Layout: G.151 DETAJL (2)
S:\Novi Home\Roman\DETAJLI\0 UREJENI DETAJLI\vampa na prehodih S taktilno oznako_4_A3.dwg

# DETAJL STOPNIČENJA ASFALTNIH PLASTI

## M 1 : 10

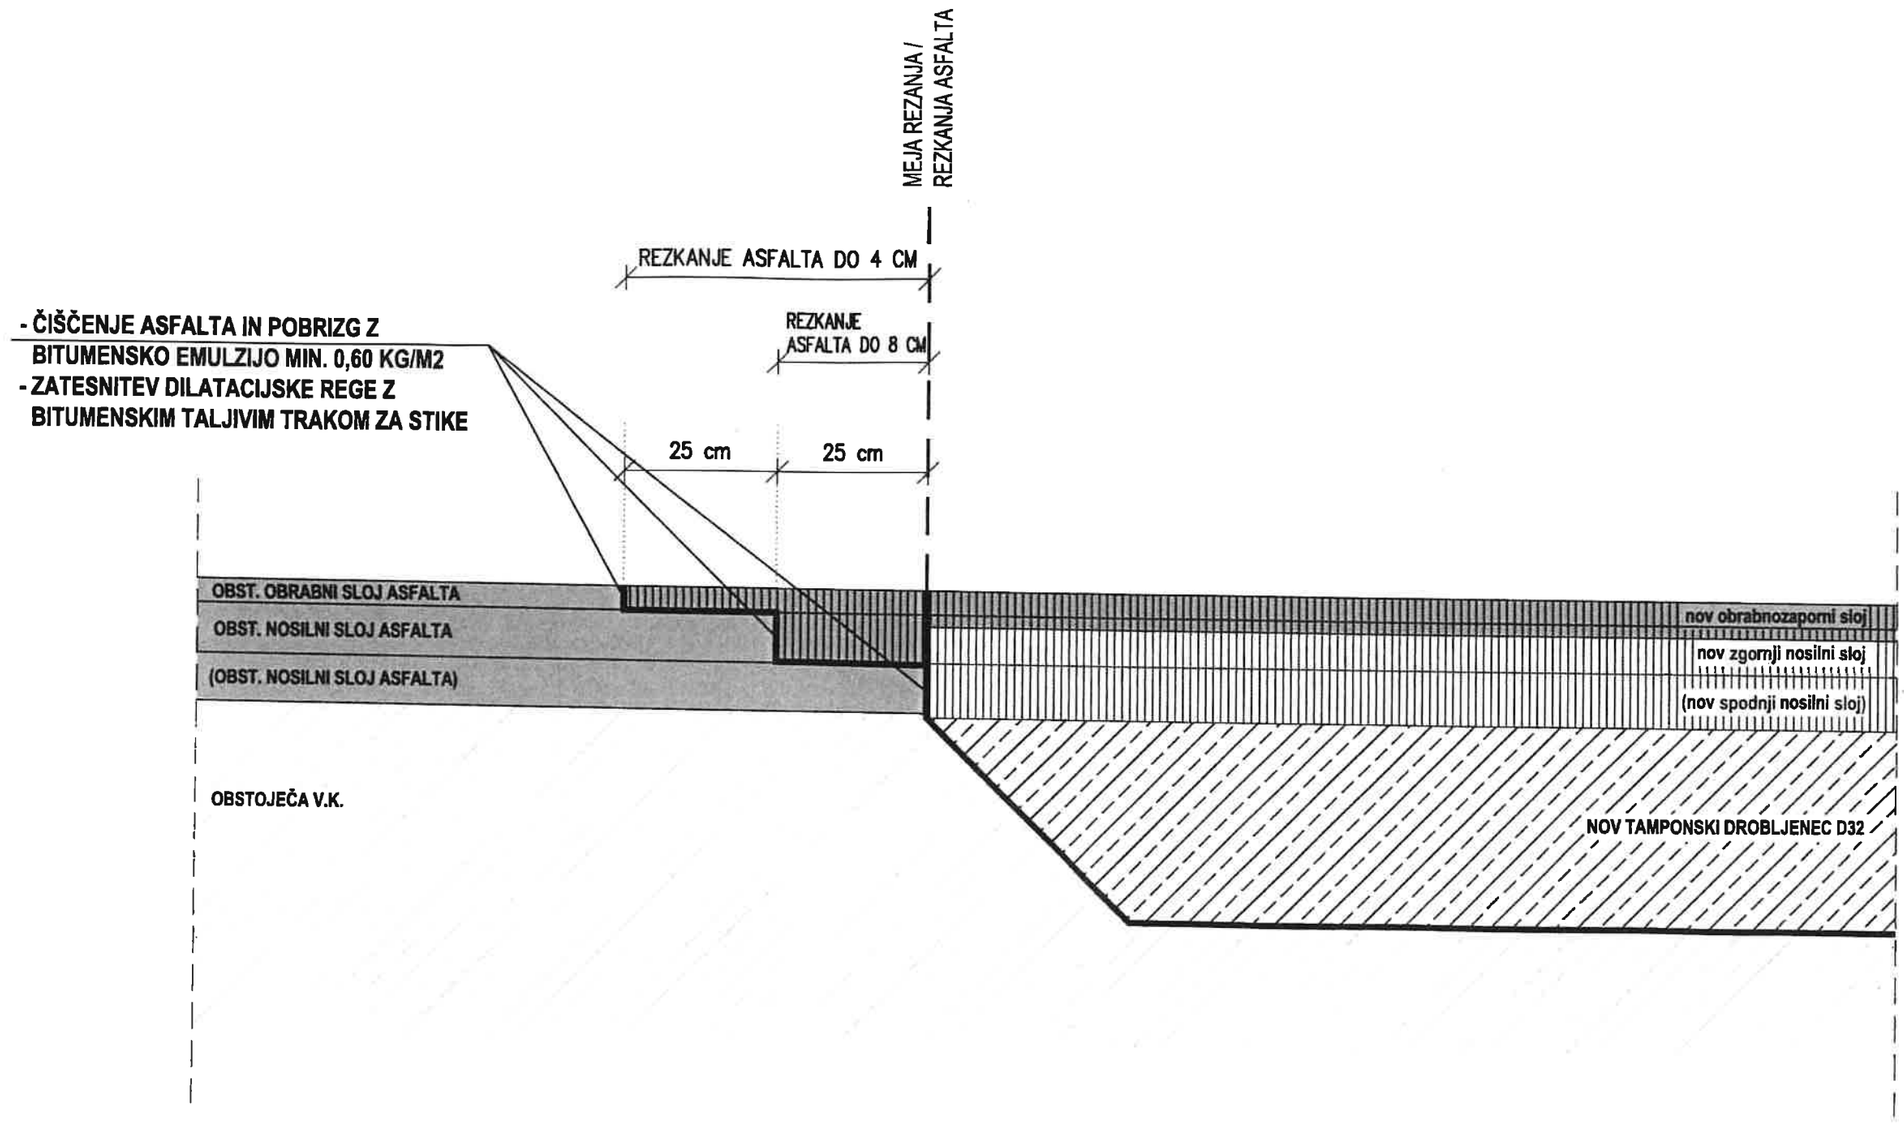


OPOMBA :

- ŠIRINA STIKA V OBRABNI PLASTI ASFALTA MED NOVO IN OBSTOJEČO PLASTJO MORA ZNAŠATI MIN. 1 CM. STIK SE ZATESNI Z BITUMENSKIMI TALJIVIMI TRAKOVI ZA STIKOVANJE
- VSE MEJNE POVRŠINE OBSTOJEČIH PLASTI ASFALTNIH ZMESI JE POTREBNO PRED ASFALTIRANJEM OČISTITI IN PREMAZATI Z BITUMENSKO EMULZIJO

projektant : PNG Ljubljana d.o.o. projekt nizke gradnje

opis risbe : DETAJL STOPNIČENJA ASFALTNIH PLASTI

merilo : 1 : 10

| št. odseka : | arhivska št. : | faza/objekt : | šifra risbe : | črtna koda : |
|---|---|---|---|---|
| | | 005.2101 | G.151 | |

28 Oct, 2014 – 14:14
Layout: Model
S:\Novi Home\Marjan\DETAJLI\DETAJLI\0_RAZNI DET\DETAJLI 1.dwg