
MISEL d.o.o., PROJEKTIRANJE, INŽENIRING, STROKOVNI NADZOR
Cankarjeva 1, 6230 Postojna, tel.: 0590 18 667, e-mail: projektiva@misel.si

TEHNOLOGIJA KUHINJE

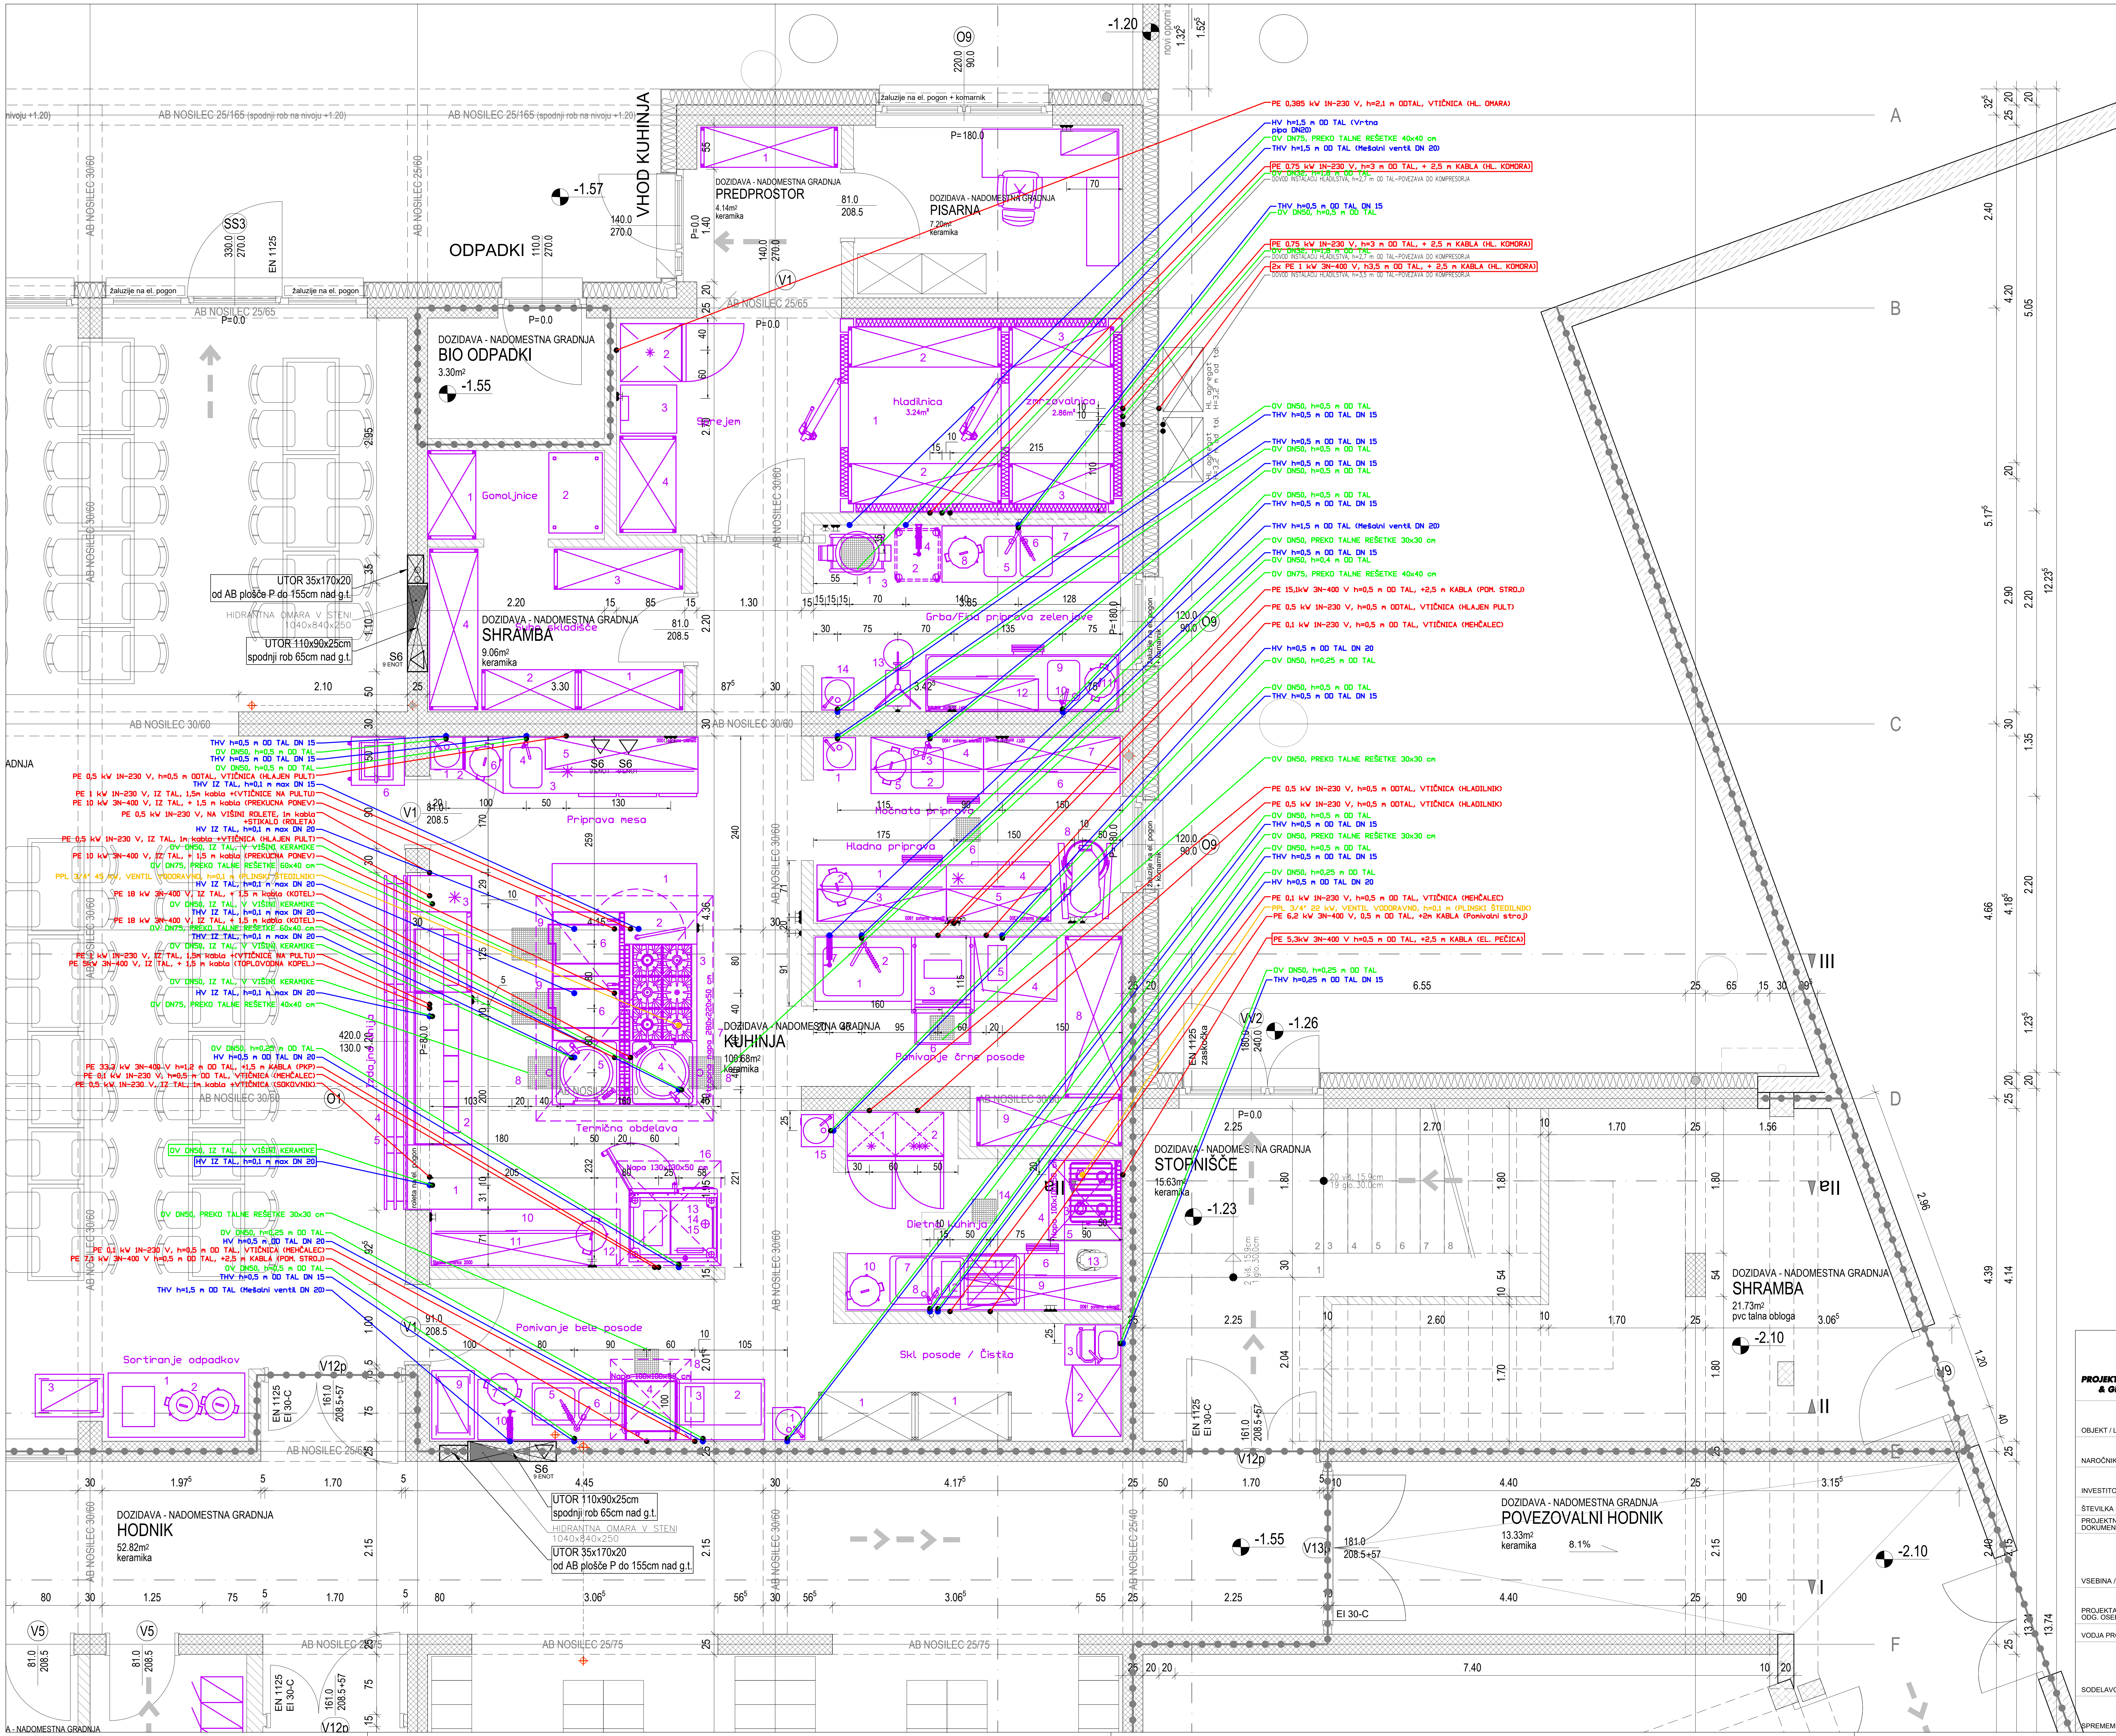

TEHNOLOGIJA KUHINJE - MIKROLOKACIJE

TV - TOPLA VODA
HV - HLADNA VODA
THV - TOPLA IN HLADNA VODA
Cevi Aluplast DN15 (razen posebej označenih)
PRIKLJUČKI IZ TAL; na vsak izvod montirati vodoprehodni ventil. Višina priključka skupno z ventilom ne sme presegati 10 cm iz tal (ventil v ležečem položaju).
PRIKLJUČKI IZ ZIDA; (razen posebej označenih) na višino 0.5m montirati ventil, kar dobavi in montira izvajalec instalacije.
Pod termičnimi elementi obvezno izvesti instalacije iz kovinskih (pocinkanih) cevi.

MAX.10CM

OV - ODPADNA VODA
Odtočne cevi DN50 (razen posebej označenih)
Pri pomivalnih koritih montirati na vsako posodo korita po en OV iz stene 40cm od tal.
Talne sifone namestiti na označena mesta.
Podne rešetke postaviti na kotirana mesta v tlorisu in to v ravnini tlaka, ki pa naj ima ustrezen nagib.
PPL - priključek plina, ventil vodoravno, max. višina 10 cm.
PE - PRIKLJUČEK ELEKTRIKE
Posamezne moči in dolžine kablov so razvidne iz tlorisa Vtičnice namestiti na približno označena mesta na višini 1.2m od tal, razen posebej označenih!
Vsi elementi morajo imeti lastno pontencijalno izravnavo (galvanski vodnik), izvedejo in priklopijo ga izvajalci elektro instalacij.

- šuko vtičnica 220/230V
- 5polna euro vtičnica

Za morebitna odstopanja ne odgovarjamo. Vse kote zidov in priključkov se nanašajo na finalizirane zidove in tla.
Objekt mora biti obdelan v skladu s : P R A V I L N I K O M o minimalnih tehničnih pogojih in o obsegu storitev za opravljanje gostinske dejavnosti
Načrt ne zajema priključkov za nape nad pomivalnim strojem in termično opremo za potrebe odvoda pare! Nape se obdela v načrtu strojnih inštalacij. Priključke za blagajne in ostalo WLAN omrežje se obdela v načrtu strojnih inštalacij.

OPOMBA:

Mikrolokacije priključkov za tehnološko opremo so informativne za projektante strojnih in elektro inštalacij!
Končne mikrolokacije priključkov za tehnološko opreme določi in kotira dobavitelj tehnološke opreme!

MISEL, PROJEKTIRANJE & INŽENIRING d.o.o.
CANKARJEVA 1, 6230 POSTOJNA
tel: (T-2) 0590 18 667, fax: 0590 18 665
e-mail: projektiva@misel.si
PROJEKTIRANJE ARHITEKTURE & GRADBENI INŽENIRING

IZS-1006
IDENTIFIKACIJSKA ŠTEVILKA

OBJEKT / LOKACIJA	REKONSTRUKCIJA IN DOZIDAVA OŠ ŠMIHEL NOVO MESTO			
NAROČNIK	Mestna občina Novo Mesto Seidlova ulica 1, 8000 Novo Mesto			
INVESTITOR	Mestna občina Novo Mesto Seidlova ulica 1, 8000 Novo Mesto			
ŠTEVILKA PROJEKTA	A - 048/23			
PROJEKTNA DOKUMENTACIJA / FAZA	PZI	TEHNIČNI PRIKAZI		
	TEHNOLOGIJA KUHINJE	MERILO	ŠT. RISBE	DATUM
VSEBINA / NASLOV RISBE	TLORIS PRITLIČJA	1:50	1	FEB. 2025
	IME	IDENTIFIKACIJSKA ŠTEVILKA	PODPIS	DATUM
PROJEKTANT / ODG. OSEBA PROJEKTANTA	IZTOK N. ČANČULA u.d.i.a.	A - 0251		
VODJA PROJEKTA	IZTOK N. ČANČULA u.d.i.a.	A - 0251		
SODELAVCI	MATJAŽ GORENC d.i.s.			
SPREMEMBE	OPIS SPREMEMBE		PODPIS	DATUM

450

680