GEO-BIRO GEO-BIRO d.o.o. Nova Gorica
GEODEZIJA - PROSTORSKI INFORMACIJSKI SISTEMI

KATASTRSKI ELABORAT

Naročnik, lastnik:	**OBČINA MIREN – KOSTANJEVICA** **MIREN 137** **5291 MIREN**
Delo:	**UREDITEV UKREPOV ZA UMIRJANJE PROMETA IN PREHODA ZA PEŠCE NA REGIONALNI CESTI R3-614, ODSEK 1047 MIREN – OPATJE SELO OD KM 0+830 DO KM 1+100**
Katastrska občina:	**2325 – MIREN**
Datum:	**Maj 2023**
Številka dela: Številka načrta:	**052-2016** **709/22-KE**
Potrdil pooblaščeni inž. geodezije: Številka IZS:	**Valter Podbrščck, inž. geod.** **Geo 0050**
Direktor:	**Mojca Rutar, dipl. org. man.**

VALTER PODBRŠČEK
inž. geod.
IZS Geo0050

GEO-BIRO
d.o.o.
Nova Gorica

1047	0006.00	004.2102	S.1	

V S E B I N A

1. KATASTRSKA TABELA.....3
2. KATASTRSKA SITUACIJA.....6
3. ZAKOLIČBENE LOMNE TOČKE.....7

1. KATASTRSKA TABELA

1047	0006.00	004.2102	S.1	

1047

0006.00

004.2102

S.1

KATASTRSKI ELABORAT

Katastrska tabela

Naziv projekta: **UREDITEV DRŽAVNE CESTE R3-613, ODSEK 1437 AJŠEVICA - NOVA GORICA, OD KM 0.160 DO KM 2.700 ZUNAJ NASELJA KROMBERK**

Številka projektne dokumentacije: **630/19**

Datum projektne dokumentacije: **september 2021**

Izdelovalec projektne dokumentacije: **Geo-Biro d.o.o. Nova Gorica**

Zap. št.	Katastrska občina (šifra)	Parcelna številka (parcela)	Lastnik (ime, priimek, naslov, solastniški delež)	Boniteta	Skupna površina zemljišča (m²)	Površina zemljišča za odkup (m2)				Ostanek površine zemljišča (m²)	Površina zemljišča za služnost (m2)				Površina zemljišča za začasno služnost (m2)		Površina zemljišča za odkup izven meje DPN, OPPN ali varovalnega pasu (m2)
						Cesta	Pločnik	Avtobusna postaja	Kolesarska steza		elektro vod	TK vod	...	...	začasna služnost za ...	začasna služnost za ...	
1	2325	647/16	REPUBLIKA SLOVENIJA, Gregorčičeva ulica 20, 1000 Ljubljana, 1/1 Upravljavec: MINISTRSTVO ZA INFRASTRUKTURO, DIREKCIJA REPUBLIKE SLOVENIJE ZA INFRASTRUKTURO, Hajdrihova ulica 2A, 1000 Ljubljana		9674	0				9674							
2	2325	647/10	REPUBLIKA SLOVENIJA, Gregorčičeva ulica 20, 1000 Ljubljana, 1/1 Upravljavec: MINISTRSTVO ZA INFRASTRUKTURO, DIREKCIJA REPUBLIKE SLOVENIJE ZA INFRASTRUKTURO, Hajdrihova ulica 2A, 1000 Ljubljana		317	0				317							
3	2325	975	OBČINA MIREN-KOSTANJEVICA, Miren 137, 5291 Miren, 1/1 Upravljavec OBČINA MIREN-KOSTANJEVICA, Miren 137, 5291 Miren		3314	0				3314							
4	2325	647/9	REPUBLIKA SLOVENIJA, Gregorčičeva ulica 20, 1000 Ljubljana, 1/1 Upravljavec: MINISTRSTVO ZA INFRASTRUKTURO, DIREKCIJA REPUBLIKE SLOVENIJE ZA INFRASTRUKTURO, Hajdrihova ulica 2A, 1000 Ljubljana		119	0				119							
5	2325	623/12	OBČINA MIREN-KOSTANJEVICA, Miren 137, 5291 Miren, 1/1 Upravljavec OBČINA MIREN-KOSTANJEVICA, Miren 137, 5291 Miren	-1	7069					7069	3						
6	2325	977/2	OBČINA MIREN-KOSTANJEVICA, Miren 137, 5291 Miren, 1/1 Upravljavec: MINISTRSTVO ZA INFRASTRUKTURO, DIREKCIJA REPUBLIKE SLOVENIJE ZA INFRASTRUKTURO, Hajdrihova ulica 2A, 1000 Ljubljana		30					30	29						
7	2325	626/5	Javno dobro, 1/1 Upravljavec: MINISTRSTVO ZA INFRASTRUKTURO, DIREKCIJA REPUBLIKE SLOVENIJE ZA INFRASTRUKTURO, Hajdrihova ulica 2A, 1000 Ljubljana		12	0				12							
8	2325	626/4	Javno dobro, 1/1 Upravljavec: MINISTRSTVO ZA INFRASTRUKTURO, DIREKCIJA REPUBLIKE SLOVENIJE ZA INFRASTRUKTURO, Hajdrihova ulica 2A, 1000 Ljubljana		77	0				77							

1047

0006.00


004.2102

S.1

9	2325	626/7	OBČINA MIREN-KOSTANJEVICA, Miren 137, 5291 Miren, 1/1 Upravljavec OBČINA MIREN-KOSTANJEVICA, Miren 137, 5291 Miren		1083					1083	4						
10	2325	647/8	REPUBLIKA SLOVENIJA, Gregorčičeva ulica 20, 1000 Ljubljana, 1/1 Upravljavec: MINISTRSTVO ZA INFRASTRUKTURO, DIREKCIJA REPUBLIKE SLOVENIJE ZA INFRASTRUKTURO, Hajdrihova ulica 2A, 1000 Ljubljana		178	0				178							
11	2325	981/2	FAGANELI DIEGO, Miren 142, 5291 Miren, 1/1		994					994	8						
12	2325	981/4	FAGANELI DIEGO, Miren 142, 5291 Miren, 1/1		169					169	3						
13	2325	981/1	FAGANELI DIEGO, Miren 142, 5291 Miren, 1/1		854					854	2						
14	2325	979/1	PETEJAN LEA, Miren 141, 5291 Miren, 1/4 PETEJAN LUCJANA, Miren 141, 5291 Miren, 1/2 PETEJAN MATEJ, Miren 141, 5291 Miren, 1/4		360		35			325							
15	2325	366	PETEJAN LEA, Miren 141, 5291 Miren, 1/4 PETEJAN LUCJANA, Miren 141, 5291 Miren, 1/2 PETEJAN MATEJ, Miren 141, 5291 Miren, 1/4		200		142			58							
16	2325	367/6	PETEJAN LEA, Miren 141, 5291 Miren, 1/4 PETEJAN LUCJANA, Miren 141, 5291 Miren, 1/2 PETEJAN MATEJ, Miren 141, 5291 Miren, 1/4	59	161		76			85							
17	2325	367/5	REPUBLIKA SLOVENIJA, Gregorčičeva ulica 20, 1000 Ljubljana, 1/1	59	120	0				120							
18	2325	367/7	REPUBLIKA SLOVENIJA, Gregorčičeva ulica 20, 1000 Ljubljana, 1/1	59	9		9			0							
19	2325	661/3	REPUBLIKA SLOVENIJA, Gregorčičeva ulica 20, 1000 Ljubljana, 1/1 Upravljavec MINISTRSTVO ZA OKOLJE IN PROSTOR DIREKCIJA REPUBLIKE SLOVENIJE ZA VODE, Mariborska cesta 88, 3000 Celje	60	46370		246			46124							
					71110	0	508	0	0	70602	49						

2. KATASTRSKA SITUACIJA

1047	0006.00	004.2102	S.1	

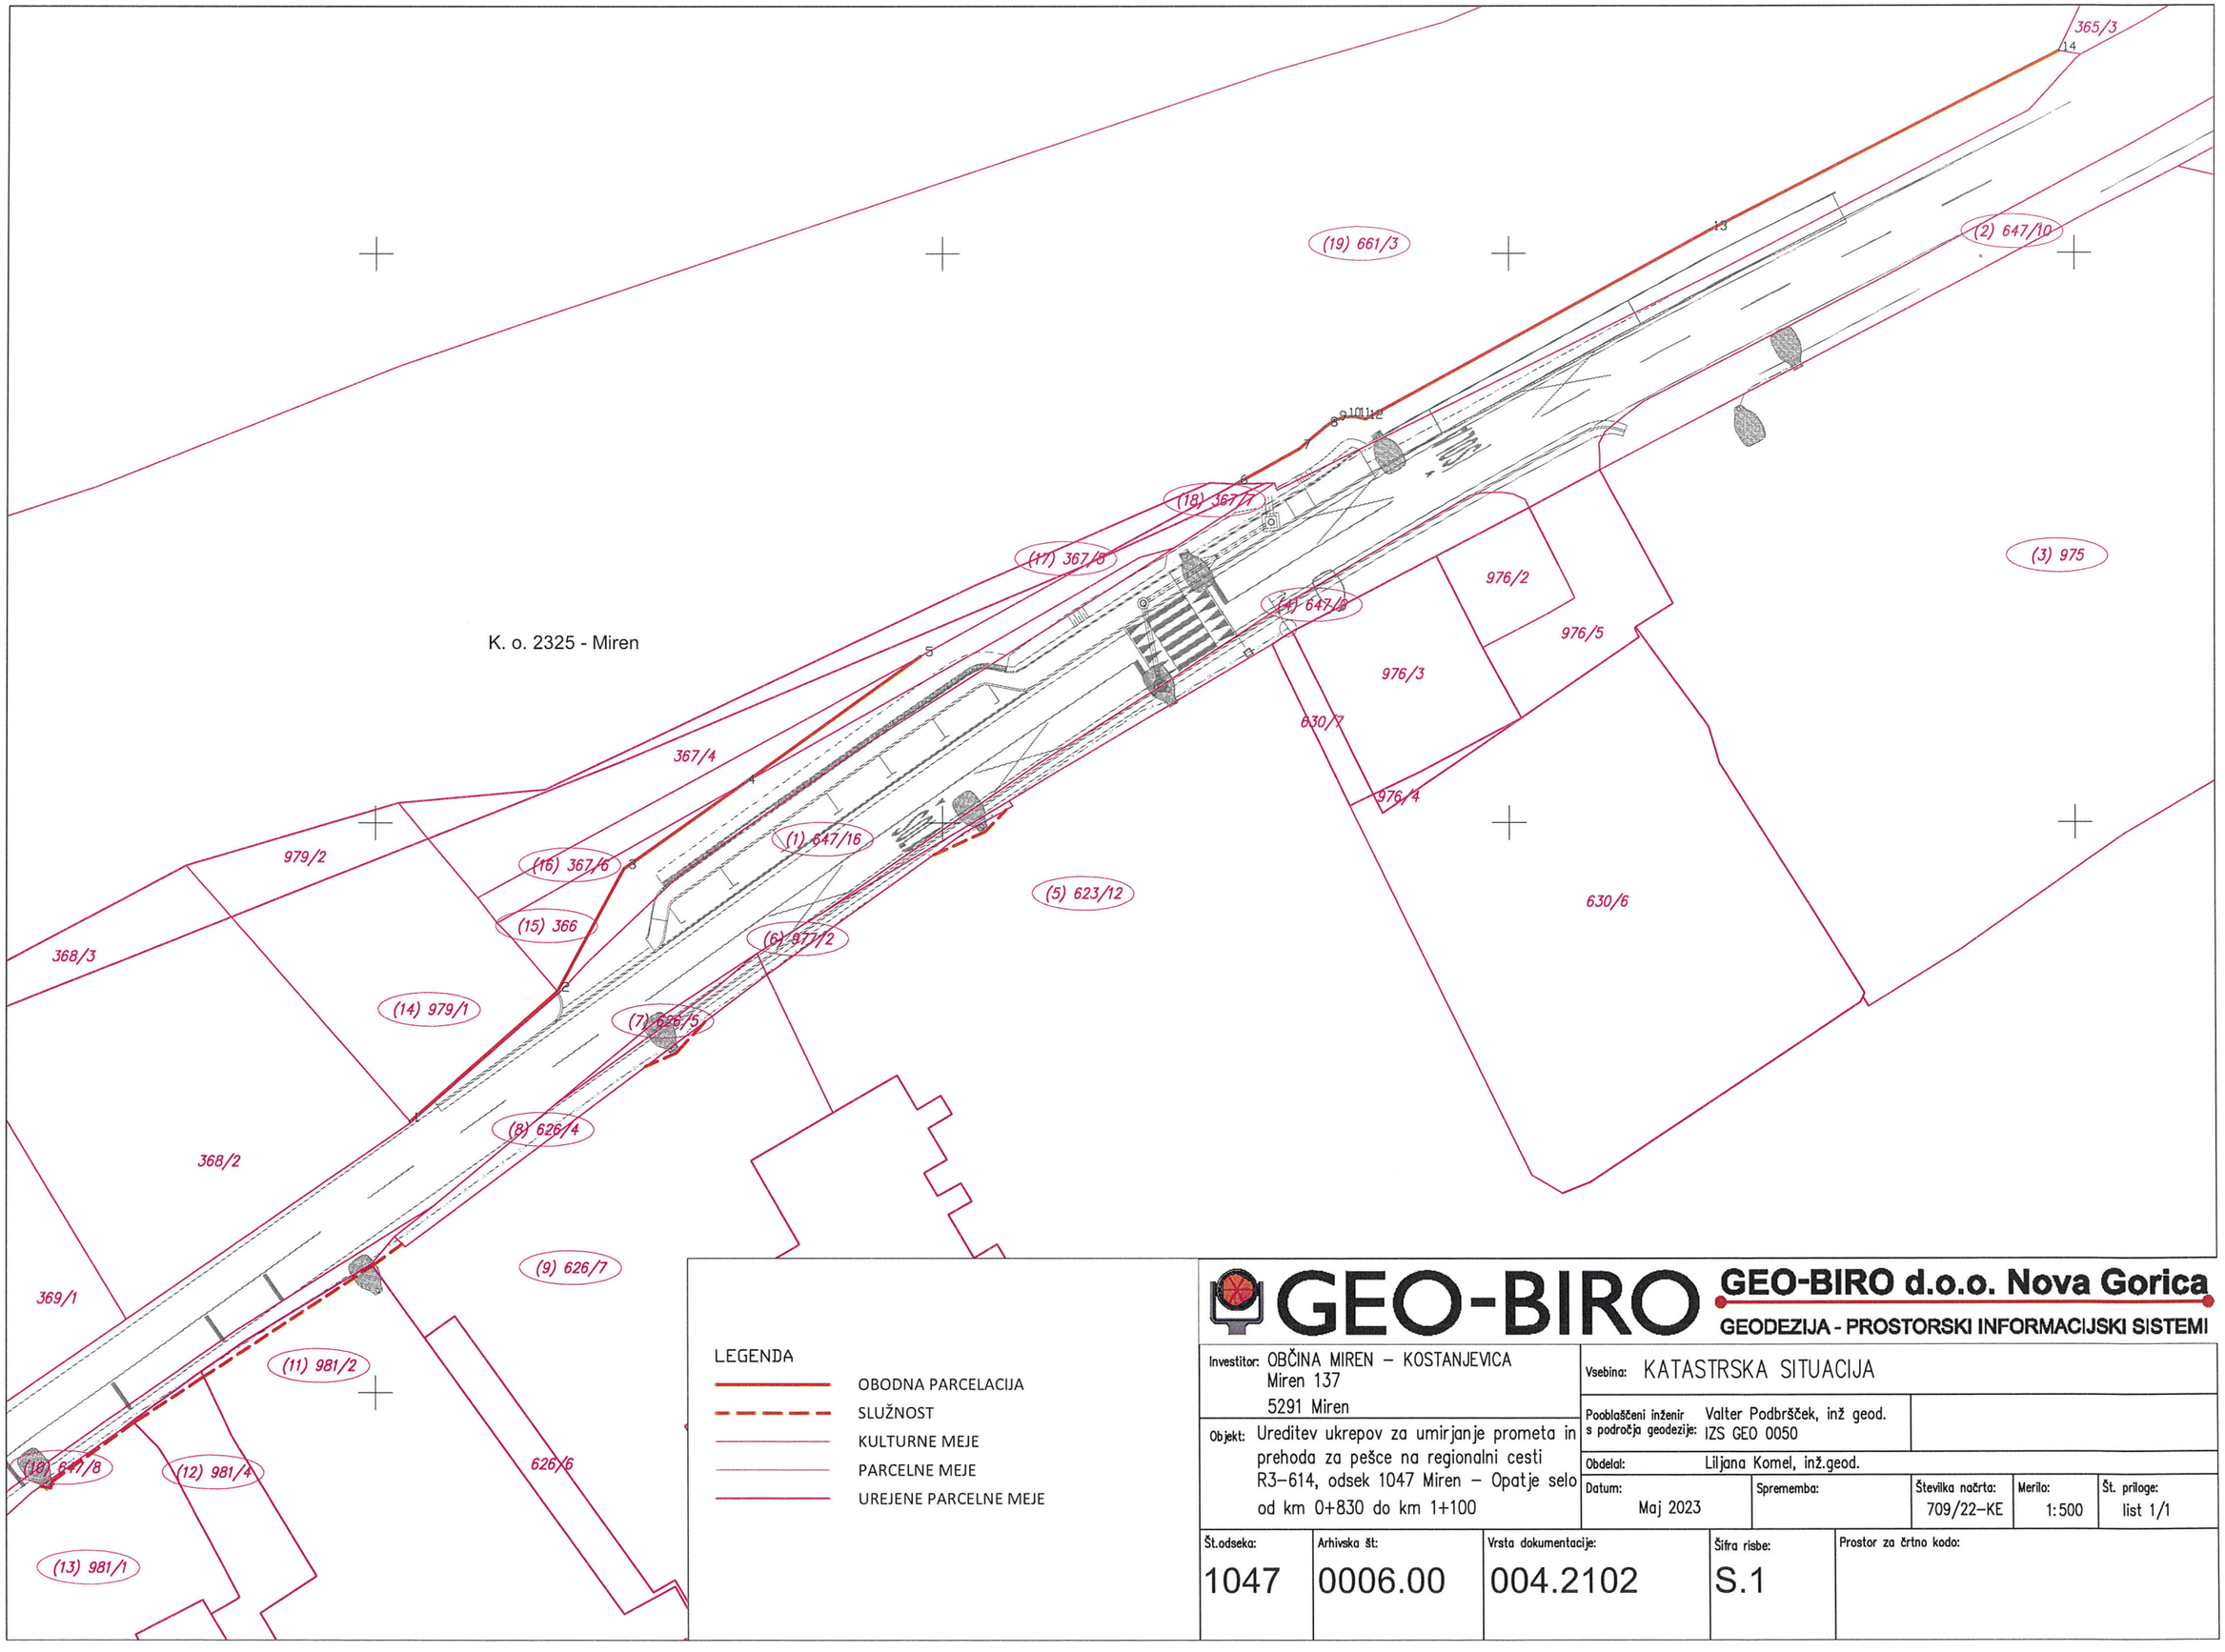

GEO-BIRO

GEO-BIRO d.o.o. Nova Gorica

GEODEZIJA - PROSTORSKI INFORMACIJSKI SISTEMI

Investitor: OBČINA MIREN – KOSTANJEVICA Miren 137 5291 Miren	Vsebina: KATASTRSKA SITUACIJA
Objekt: Ureditev ukrepov za umirjanje prometa in prehoda za pešce na regionalni cesti R3–614, odsek 1047 Miren – Opatje selo od km 0+830 do km 1+100	Pooblaščeni inženir s področja geodezije: Valter Podbršček, inž geod. IZS GEO 0050 Obdelal: Liljana Komel, inž.geod.

Datum:	Sprememba:	Številka načrta:	Merilo:	Št. priloge:
Maj 2023		709/22–KE	1:500	list 1/1

Št.odseka:	Arhivska št:	Vrsta dokumentacije:	Šifra risbe:	Prostor za črtno kodo:
1047	0006.00	004.2102	S.1	

3. ZAKOLIČBENE LOMNE TOČKE

1047	0006.00	004.2102	S.1	

TOČKA	E	N
1	391653.05	84423.79
2	391666.04	84435.23
3	391671.90	84446.03
4	391682.44	84453.48
5	391698.09	84464.70
6	391725.84	84479.79
7	391731.45	84482.86
8	391733.84	84484.85
9	391734.61	84485.37
10	391735.51	84485.68
11	391736.44	84485.71
12	391737.36	84485.49
13	391767.77	84502.05
14	391798.64	84517.74