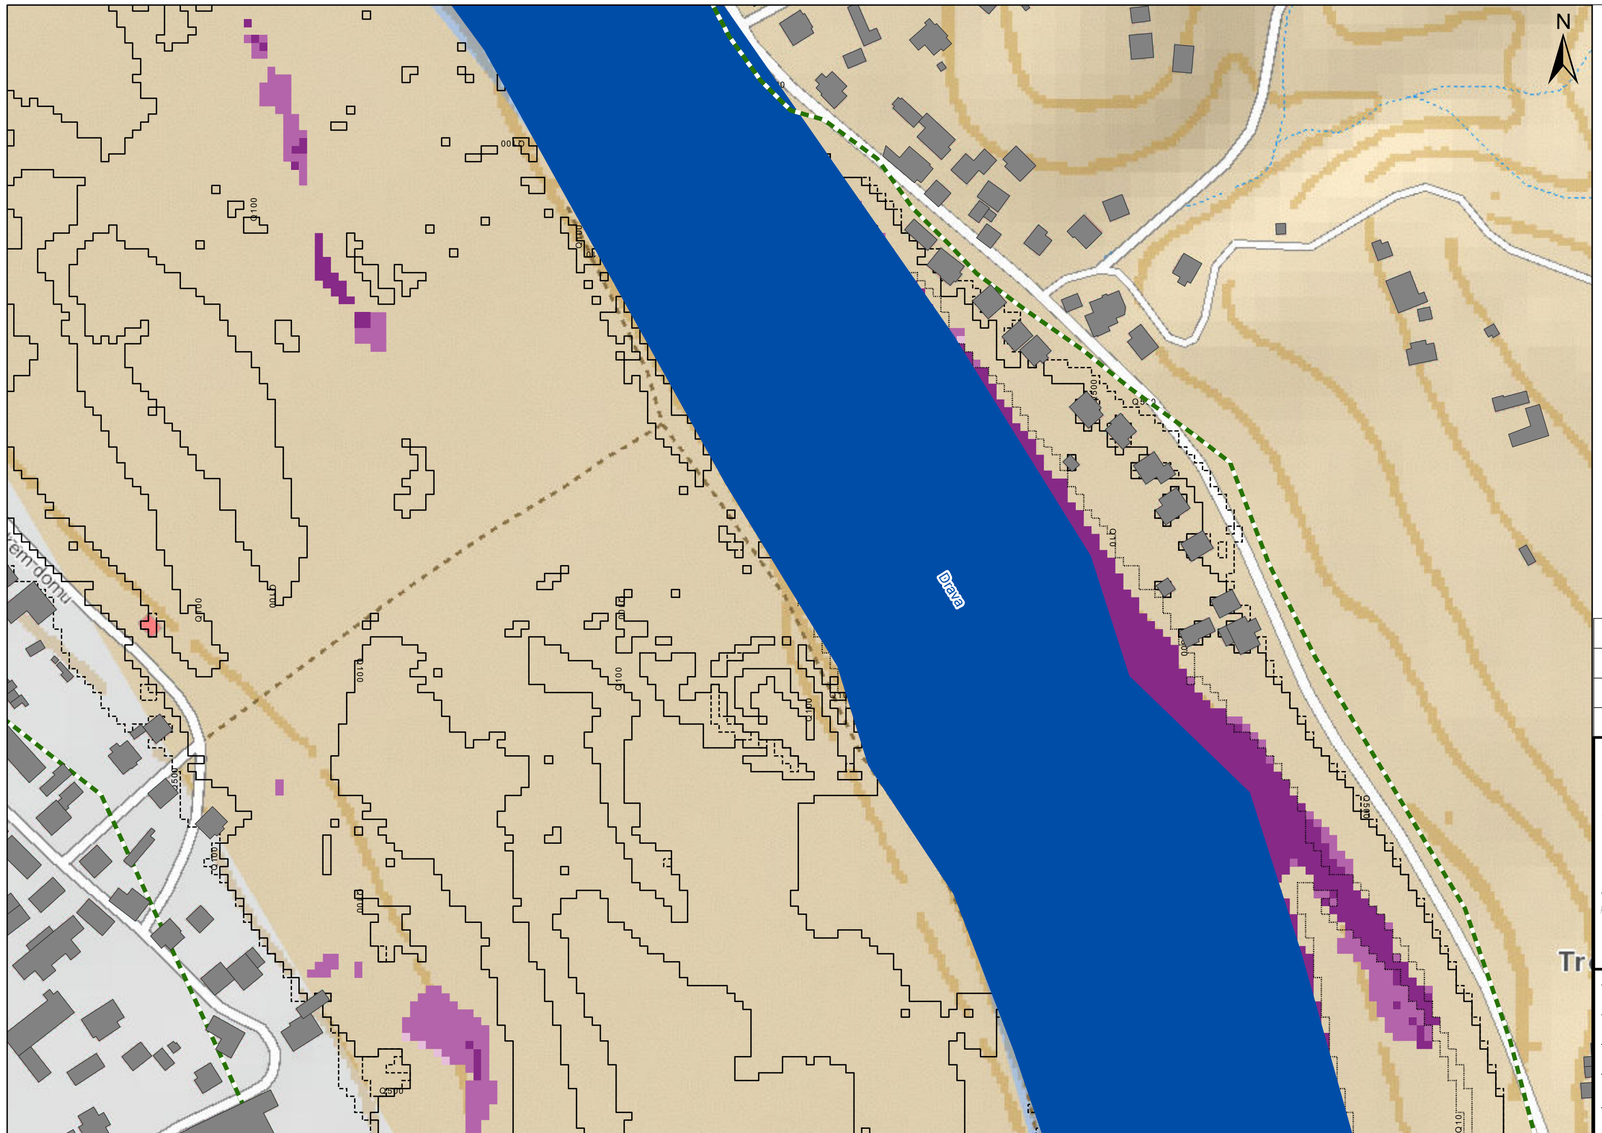

LEGENDA
velja za območja, kjer so v>1m/s

- (območje) produkta globina x hitrost pri pretoku Q100: <0,5 m2/s
- (območje) produkta globina x hitrost pri pretoku Q100: 0,5-1,5 m2/s
- (območje) produkta globina x hitrost pri pretoku Q100: >1,5 m2/s
- meja območja pri pretoku Q10
- meja območja pri pretoku Q100
- meja območja pri pretoku Q500
- OVR - območje veljavnosti rezultatov modela
- OSV - Območje struge vodotoka Drava
- STAVBE (Vir: Kataster stavb 2019)

KARTA POPLAVNE NEVARNOSTI - SPECIFIČNI PRETOK OBSTOJEČE STANJE

M 1: 2000

sprememba	opis spremembe:	datum	podpis

naročnik:
MESTNA OBČINA MARIBOR
Ulica heroja Staneta 1
2000 Maribor

izvajalec:
VODNOGOSPODARSKI BIRO MARIBOR d.o.o.
2000 MARIBOR , Glavni trg 19a

podizvajalec

projekt:
Ureditev poplavne varnosti naseljem ob Dravi na odseku med Mariborom in Ptujem - VG ureditev v Trčovi

načrt:
HH ŠTUDIJA S KARTAMI POPLAVNE NEVARNOSTI

	ime in priimek	id. številka
vodja projekta	T.MIČIČ, udivki	
projektant	U. JAKOP, miog	
izdelal	U. JAKOP, miog	

št. projekta: 3986/20	oznaka načrta:	datum: DECEMBER 2020	
št. načrta: 3986/20-HHA		dopolnitev:	

vsebina/naslov risbe:
KARTA POPLAVNE NEVARNOSTI - SPECIFIČNI PRETOK OBSTOJEČE STANJE

faza:	merilo:
DGD	1:2000
avtor risbe:	št. risbe/lista:
VGB Maribor	G.3