

SANACIJA PROSTOROV NA OBJEKTU NA NASLOVU
CESTA KRŠKIH ŽRTEV 14, KRŠKO (rekonstrukcija, prizidava)

LEGENDA			
	obstoječa konstrukcija		
	armirani beton		
	izolacijska fasada		
1	stopnišče s predprostorom	kamen	22,15 m2
2	hodnik	keramika	7,95 m2
3	arhiv	keramika	74,30 m2
4	pisarna	keramika	12,90 m2
5	sejna soba	keramika	24,50 m2
6	tehnika soba	keramika	12,35 m2
7	pisarna	keramika	12,40 m2
8	tehnični prostor	keramika	11,30 m2
9	sanitarje m	keramika	4,30 m2
10	sanitarje ž	keramika	4,75 m2
11	divgal		3,10 m2
12	arhiv	keramika	4,55 m2
			194,55 m2

TLORIS KLETI
* predvideno stanje

M 1:50

<div><div><div></div></div><div><div>region</div><div>PROJEKTIVNI BIRO BREŽICE d.o.o.</div><div>B250 BREŽICE, Cesta prvih borev 11, SLOVENIJA</div><div>Tel.: 07 49 62 934, info@region.si</div></div></div>				
Direktor: mag. Vojko Bibič, univ.dipl.inž.gradb.				
Objekt: SANACIJA PROSTOROV NA OBJEKTU NA NASLOVU CESTA KRŠKIH ŽRTEV 14, KRŠKO (rekonstrukcija, prizidava)				
Investitor: RS ministarstvo za javno upravo, Direktorat za stvarno premoženje, Tržaška cesta 21, 1000 Ljubljana; MOK, CKŽ 14, Krško				
Vrsta projekta: PZI		Vrsta načrta: Načrt s področja arhitekture		
Vsebina risbe: Tloris kleti – predvideno stanje				
Ident. št. OP: ZAPS 9086		Odgovorni projektant: Dijana Pavković, gradb.teh.		
Sodelavci:				
Datum: maj 2024	Merilo: 1:50	Št. projekta: 3386/A-24	Št. načrta: 3386/A-24	Št. risbe: 2
Zap.št.:	Sprememba/dopolnitev:	Odgovorna oseba:		Datum:



SANACIJA PROSTOROV NA OBJEKTU NA NASLOVU
CESTA KRŠKIH ŽRTEV 14, KRŠKO (rekonstrukcija, prizidava)

TLORIS PRITLIČJA
* predvideno stanje

M 1:50

region

8250 BREŽICE, Cesta pravih borcev 11, SLOVENIJA
Tel.: 01 49 62 334, info@region.si

Direktor: mag. Vojsko Babič, univ.dipl.inž.arh.

Objekt: SANACIJA PROSTOROV NA OBJEKTU NA NASLOVU
CESTA KRŠKIH ŽRTEV 14, KRŠKO (rekonstrukcija, prizidava)

Investitor: RS ministrstvo za javno upravo, Direktorat za stvarno premoženje,
Tržaška cesta 21, 1000 Ljubljana; MOK, CK2 14, Krško

Vrsta projekta: PZI

Vrsta načrta: Načrt s področja arhitekture

Vsebina risbe: Tloris pritličja – predvideno stanje

Ident. št. OP:
ZAPS 9086

Odgovorni projektant: Dijana Pavlečević, gradb.teh.

Sodelavci:

Datum:

Merilo:

Št. projekta:

Št. načrta:

Št. risbe:

1.50

1:50

3386/A-24

4


4

Zap.št.:

Sprememba/dopolnitev:

Odgovorna oseba:

Datum:

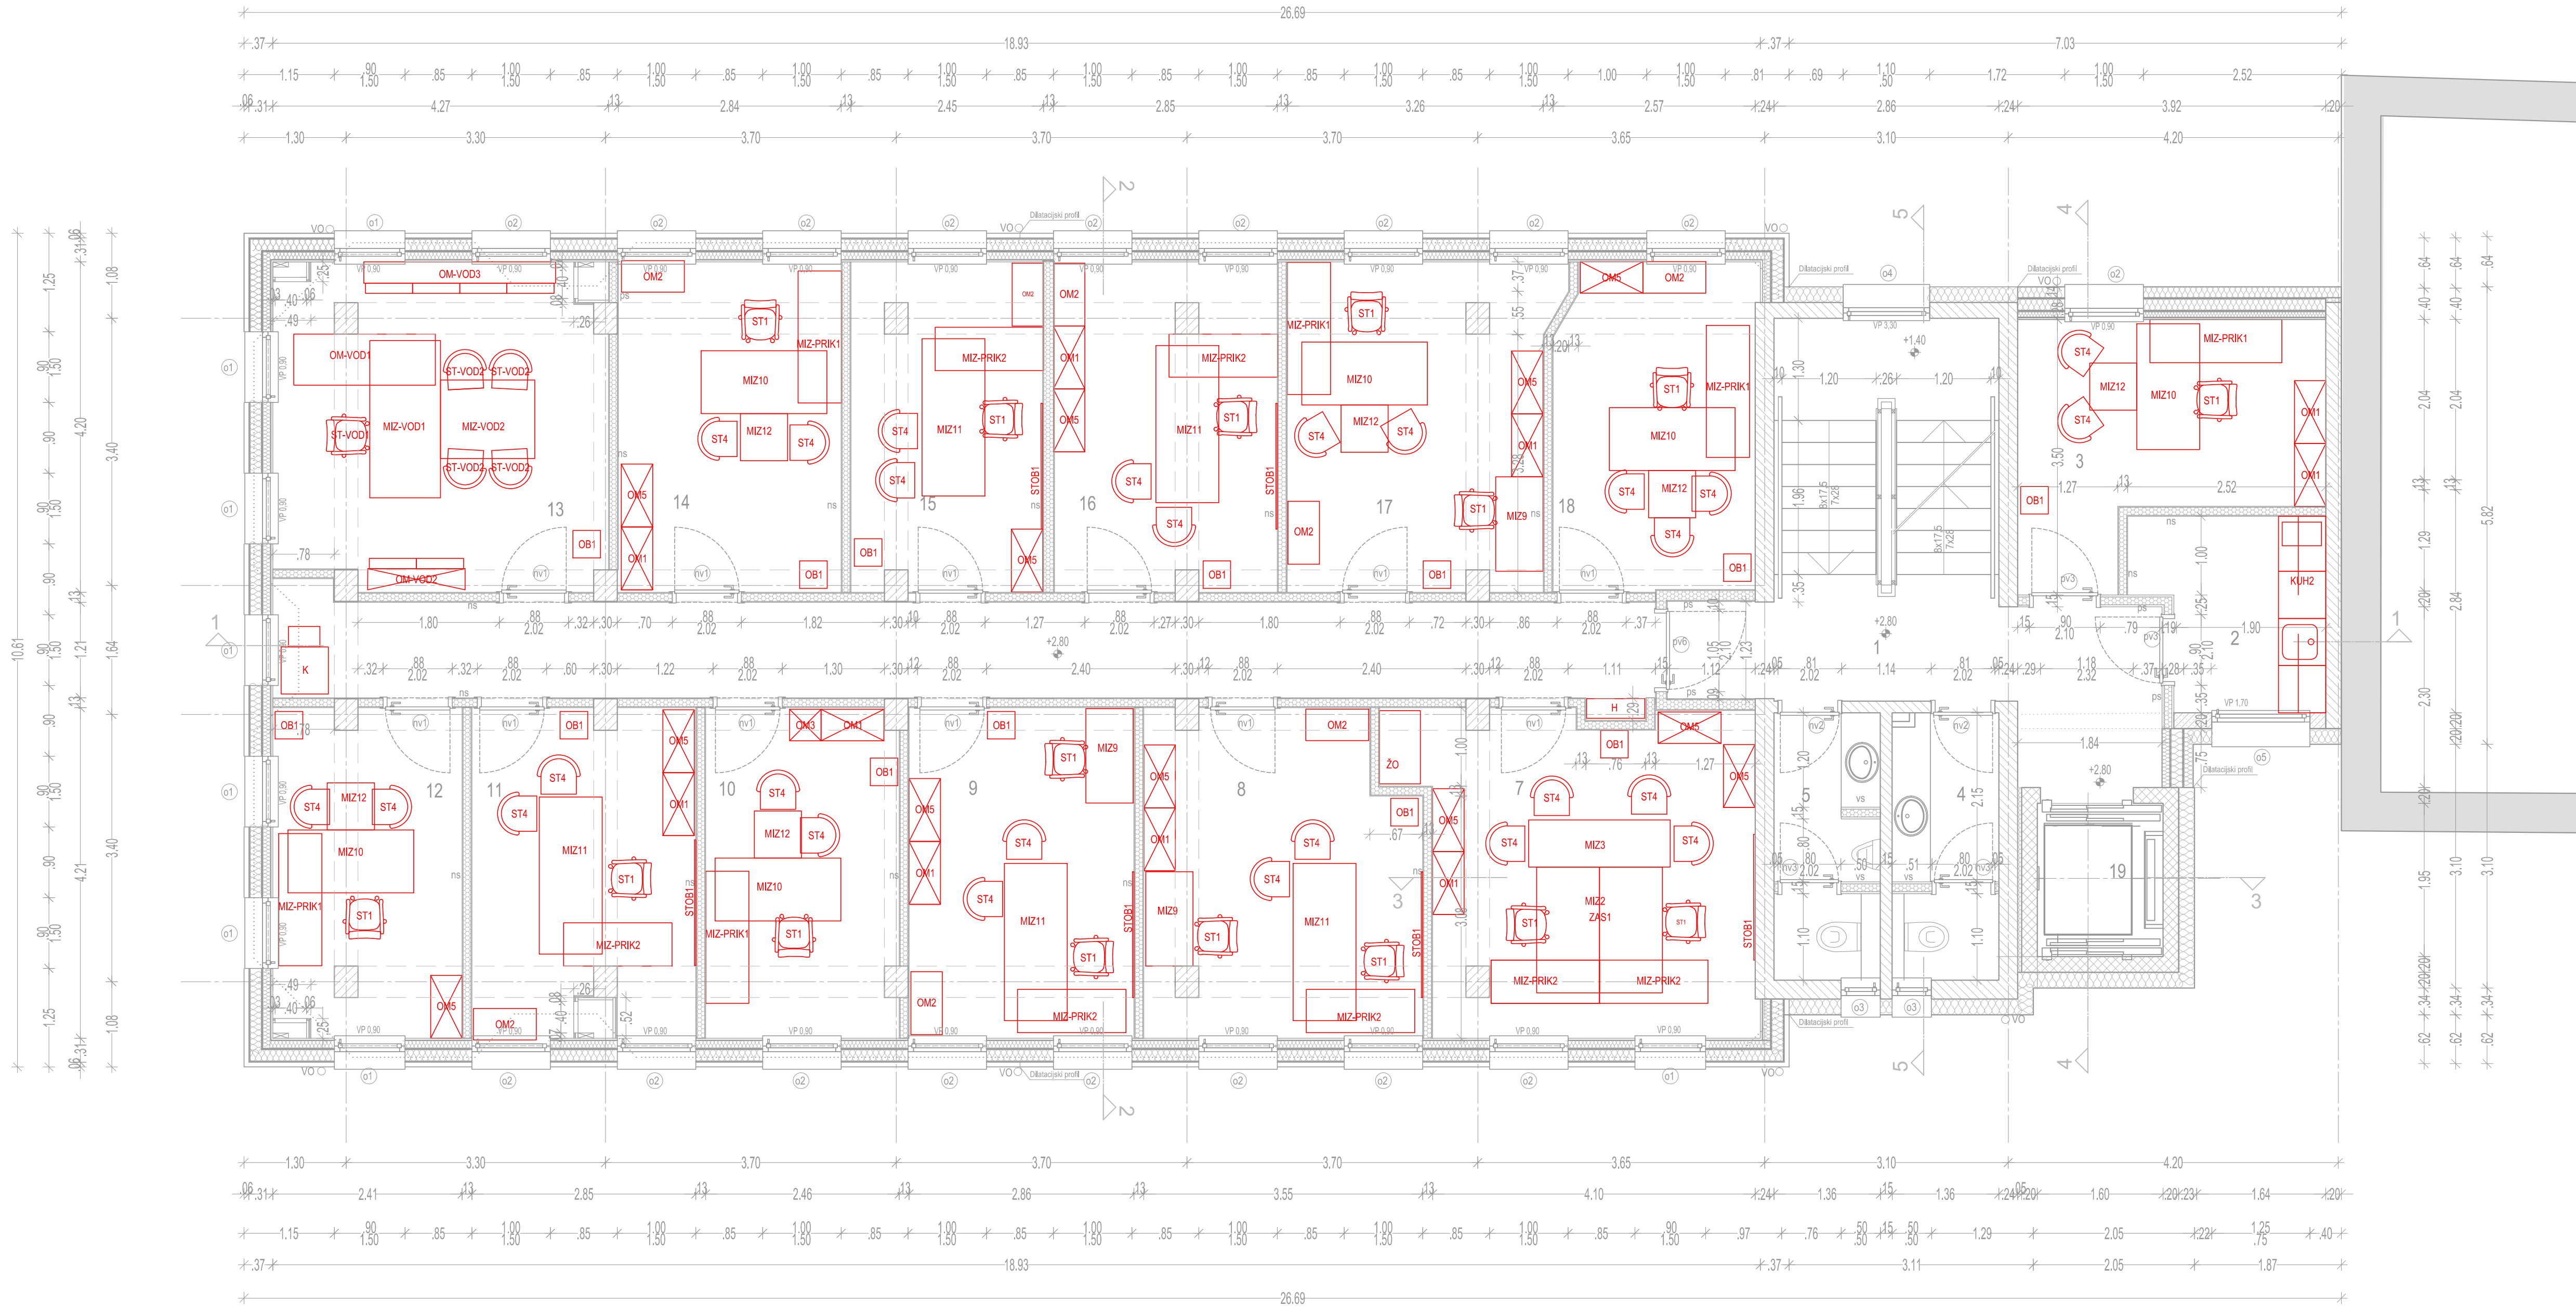

SANACIJA PROSTOROV NA OBJEKTU NA NASLOVU
CESTA KRŠKIH ŽRTEV 14, KRŠKO (rekonstrukcija, prizidava)

LEGENDA


	obstoječa konstrukcija	
	amirani beton	
	montažna zunanja stena s preizkušeno fasado	
	montažne notranje stene	
	kontaktna izolacijska fasada	
1	vhodni prostor s stopniščem	keramika 20,15 m ²
2	čajna kuhinja	keramika 5,40 m ²
3	pisarna	vinil 10,75 m ²
4	sanitarje ž	keramika 4,35 m ²
5	sanitarje m	keramika 4,30 m ²
6	hodnik	vinil 21,60 m ²
7	pisarna	vinil 17,70 m ²
8	pisarna	vinil 13,95 m ²
9	pisarna	vinil 12,05 m ²
10	pisarna	vinil 10,25 m ²
11	pisarna	vinil 11,80 m ²
12	pisarna	vinil 9,90 m ²
13	pisarna vodja oddelka	vinil 17,40 m ²
14	pisarna	vinil 11,95 m ²
15	pisarna	vinil 10,10 m ²
16	pisarna	vinil 11,80 m ²
17	pisarna	vinil 13,70 m ²
18	pisarna	vinil 10,60 m ²
19	dvigalo	3,10 m ²
		220,85 m ²

TLORIS I NADSTROPJA

* predvideno stanje

M 1:50

<div>region PROJEKTIVNI BIRO BREŽICE d.o.o. 8250 BREŽICE, Cesta prvih borcev 11, SLOVENIJA Tel.: 07 49 62 934, info@region.si</div>			
Direktor: mag. Vojo Bibič, univ.dipl.inž.gradb.			
Objekt: SANACIJA PROSTOROV NA OBJEKTU NA NASLOVU CESTA KRŠKIH ŽRTEV 14, KRŠKO (rekonstrukcija, prizidava)			
Investitor: RS ministrstvo za javno upravo, Direktorat za stvarno premoženje, Tržaška cesta 21, 1000 Ljubljana; MOK, CKŽ 14, Krško			
Vrsta projekta: PZI		Vrsta načrta: Načrt s področja arhitekture	
Vsebina risbe: Tloris I nadstropja – predvideno stanje			
Ident. št. OP: ZAPS 9086		Odgovorni projektant: Dijana Pavlekovič, gradb.teh.	
Sodelavci:			
Datum: maj 2024	Merilo: 1:50	Št. projekta: 3386/A–24	Št. risbe: 6
Zap.št.:	Sprememba/dopolnitev:	Odgovorna oseba:	Datum:

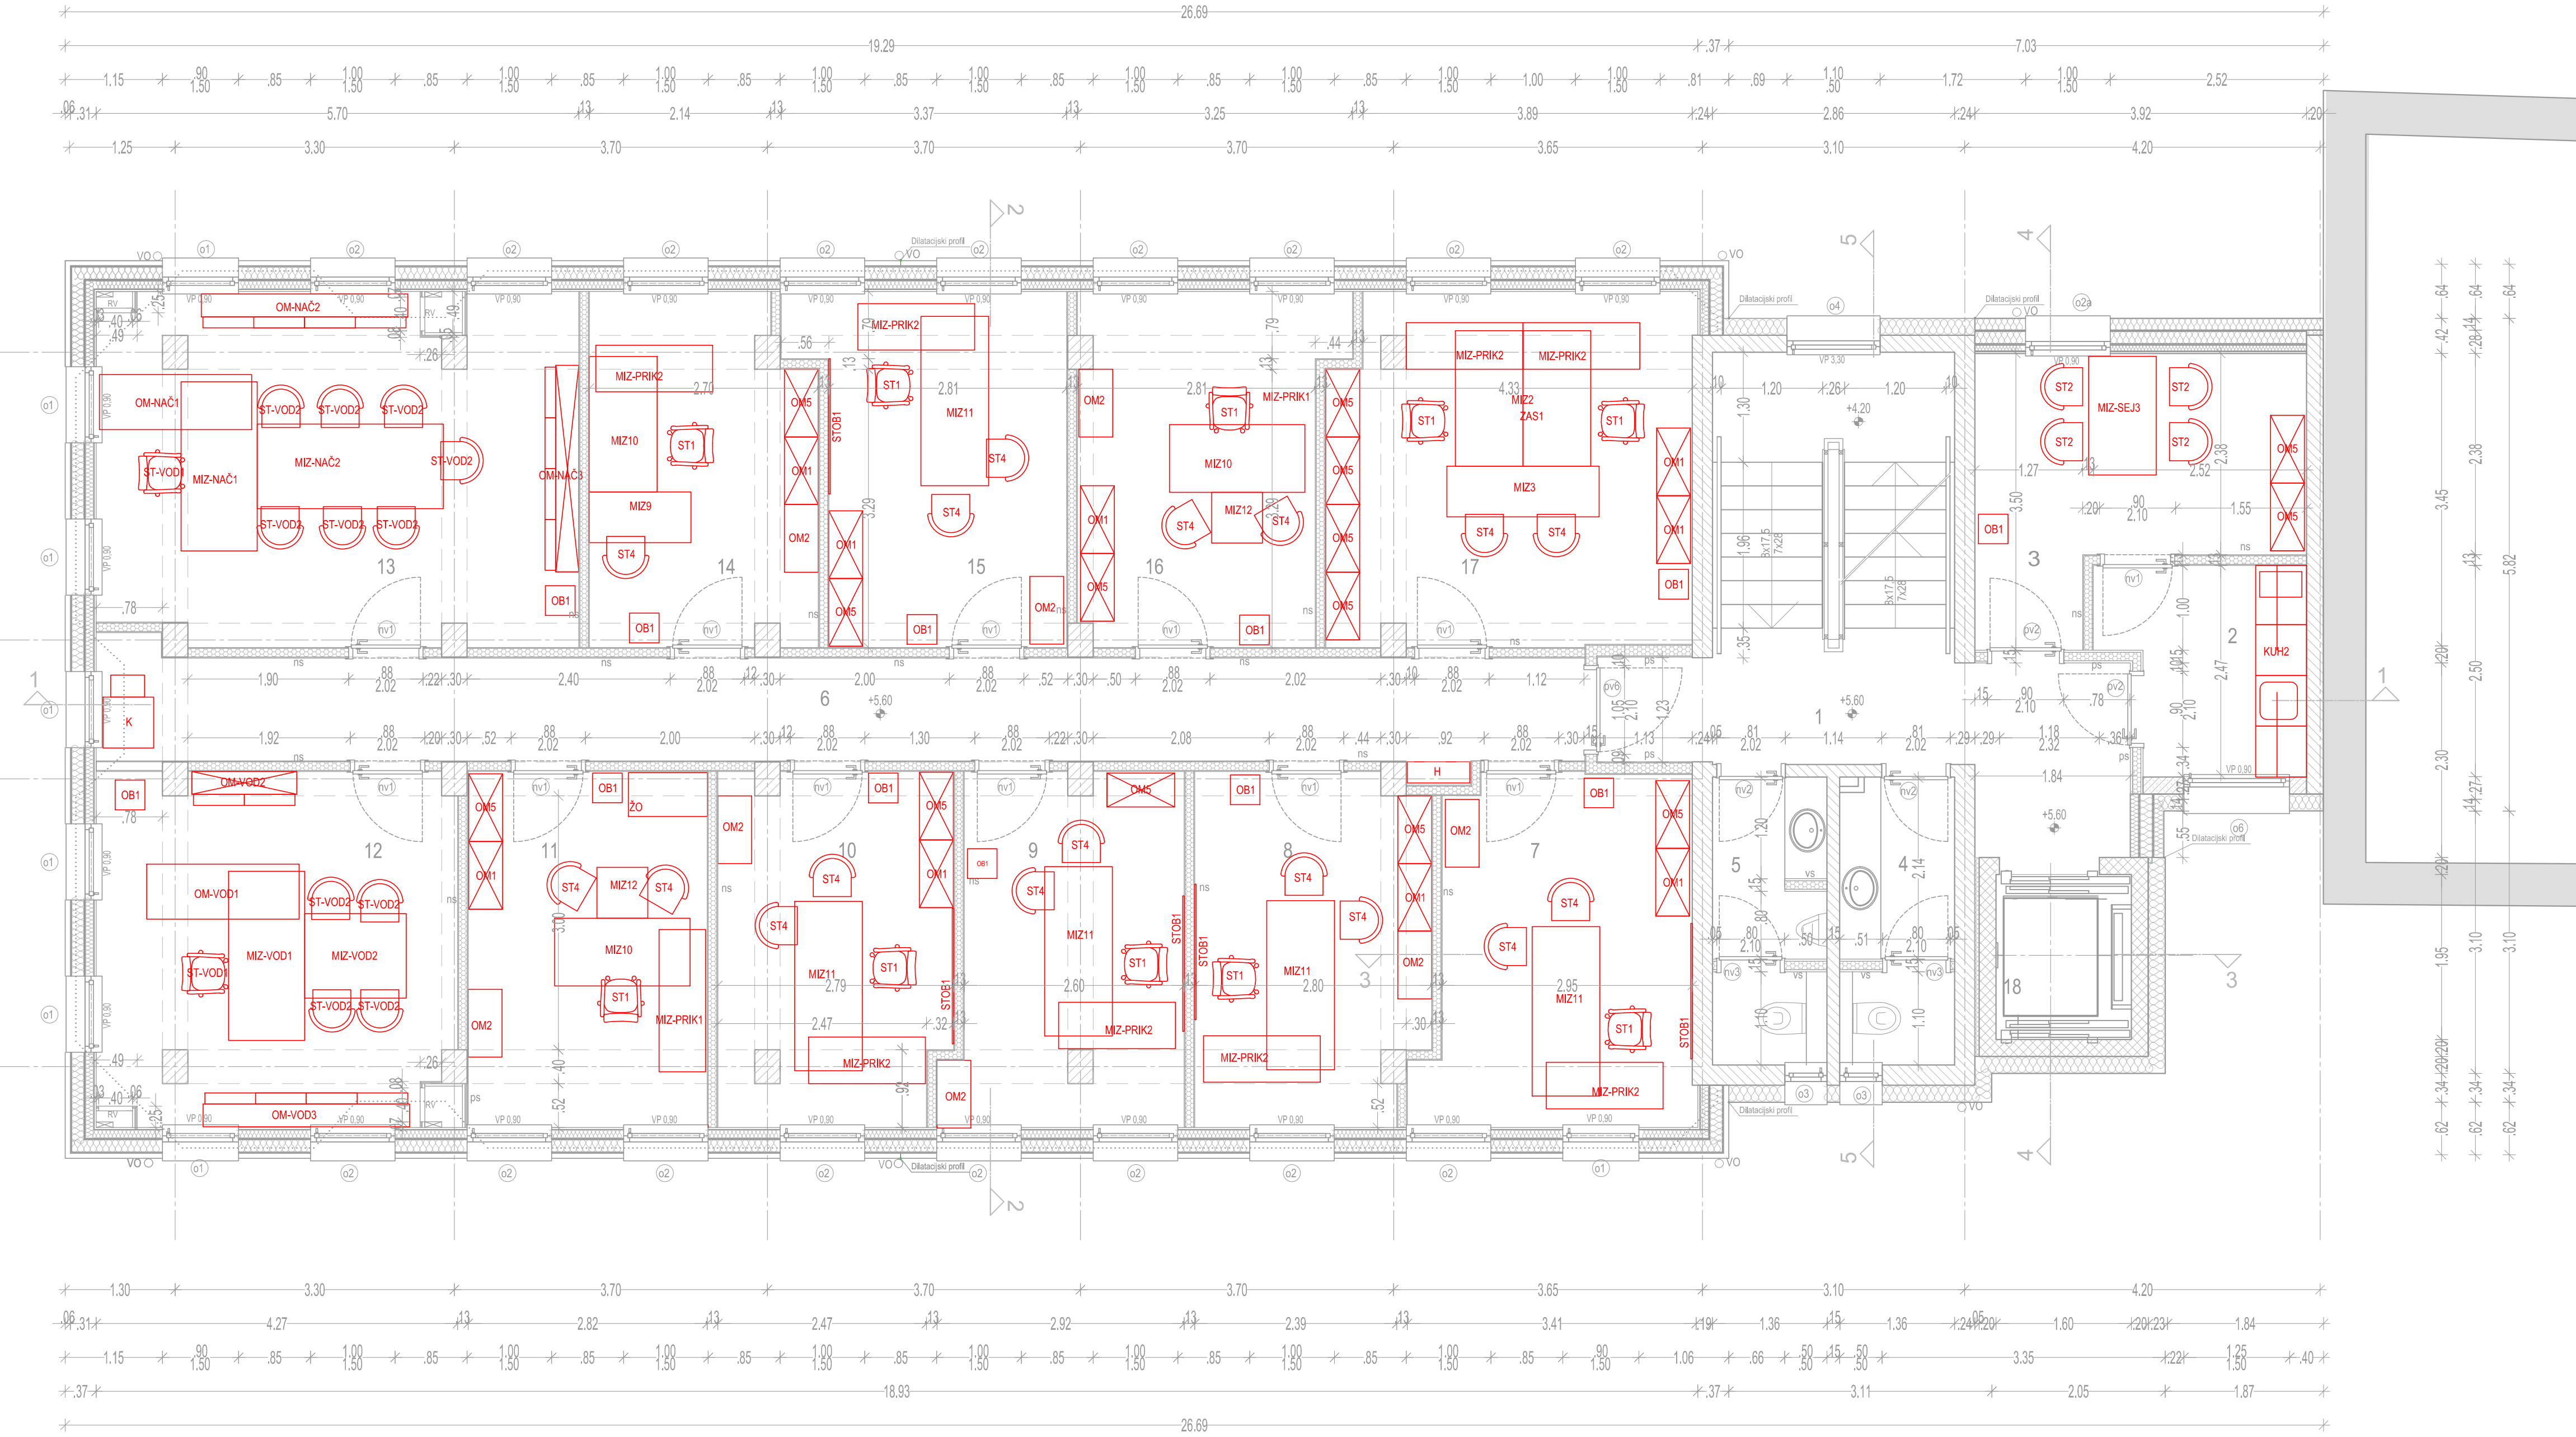


SANACIJA PROSTOROV NA OBJEKTU NA NASLOVU
CESTA KRŠKIH ŽRTEV 14, KRŠKO (rekonstrukcija, prizidava)

LEGENDA			
obstoječa konstrukcija			
armirani beton			
montažna zunanja stena s preizkušeno fasado			
montažne notranje stene			
kontaktna izolacijska fasada			
1	vhodni prostor s stopniščem	kamen	20,10 m ²
2	čajna kuhinja	vinil	5,45 m ²
3	prostor za obravnave	vinil	10,75 m ²
4	sanitarje ž	keramika	4,35 m ²
5	sanitarje m	keramika	4,30 m ²
6	hodnik	vinil	21,60 m ²
7	pisarna	vinil	12,75 m ²
8	pisarna	vinil	11,25 m ²
9	pisarna	vinil	11,05 m ²
10	pisarna	vinil	11,20 m ²
11	pisarna	vinil	11,65 m ²
12	pisarna vodje oddelka	vinil	17,65 m ²
13	pisarna načelnika UE	vinil	23,35 m ²
14	pisarna	vinil	10,70 m ²
15	pisarna	vinil	12,25 m ²
16	pisarna	vinil	12,10 m ²
17	pisarna	vinil	17,60 m ²
18	dvigalo	vinil	3,10 m ²
19			222,35 m ²

TLORIS II NADSTROPJA
* predvideno stanje

M 1:50

<div> region PROJEKTIVNI BIRO BREŽICE d.o.o. 8250 BREŽICE, Cesta prvih borcev 11, SLOVENIJA Tel.: 07 49 62 934, info@region.si</div>				
Direktor: mag. Vojo Bibič, univ.dipl.inž.gradb.				
Objekt: SANACIJA PROSTOROV NA OBJEKTU NA NASLOVU CESTA KRŠKIH ŽRTEV 14, KRŠKO (rekonstrukcija, prizidava)				
Investitor: RS ministrstvo za javno upravo, Direktorat za stvarno premoženje, Tržaška cesta 21, 1000 Ljubljana; MOK, CKŽ 14, Krško				
Vrsta projekta: PZI		Vrsta načrta: Načrt s področja arhitekture		
Vsebina risbe: Tloris II nadstropja – predvideno stanje				
Ident. št. OP: ZAPS 9086		Odgovorni projektant: Dijana Pavleković, gradb.teh.		
Sodelavci:				
Datum: maj 2024	Merilo: 1:50	Št. projekta: 3386/A–24	Št. načrta: 3386/A–24	Št. risbe: 8
Zap.št.:	Sprememba/dopolnitev:		Odgovorna oseba:	Datum: