

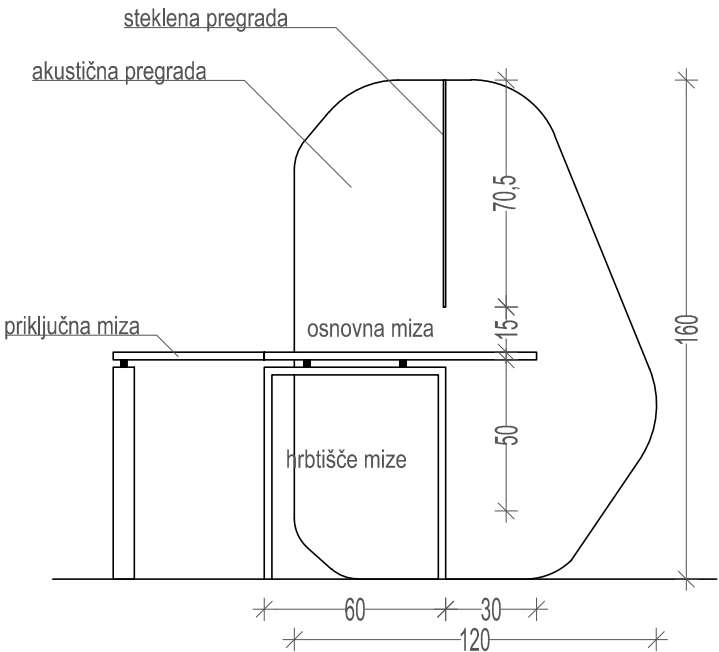


SANACIJA PROSTOROV NA OBJEKTU NA NASLOVU
CESTA KRŠKIH ŽRTEV 14, KRŠKO (rekonstrukcija, prizidava)

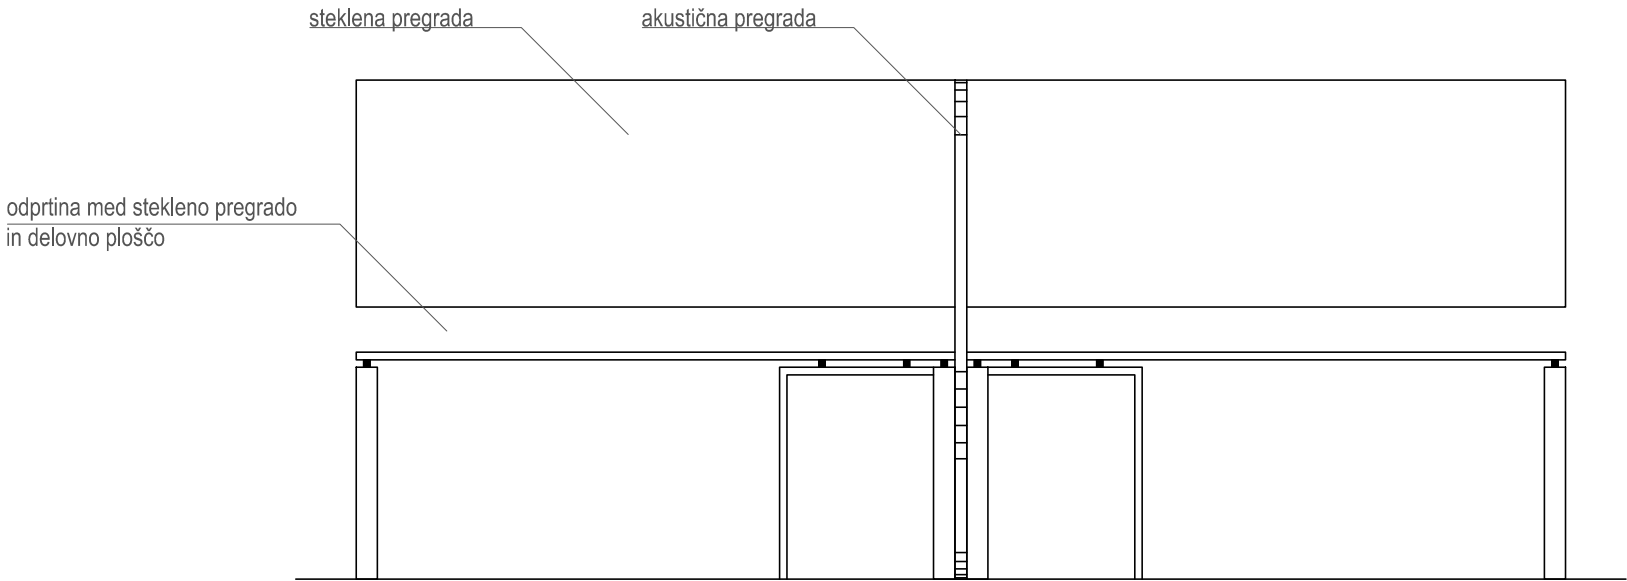

MIZ7+PRIK1+STEK2+PAN1

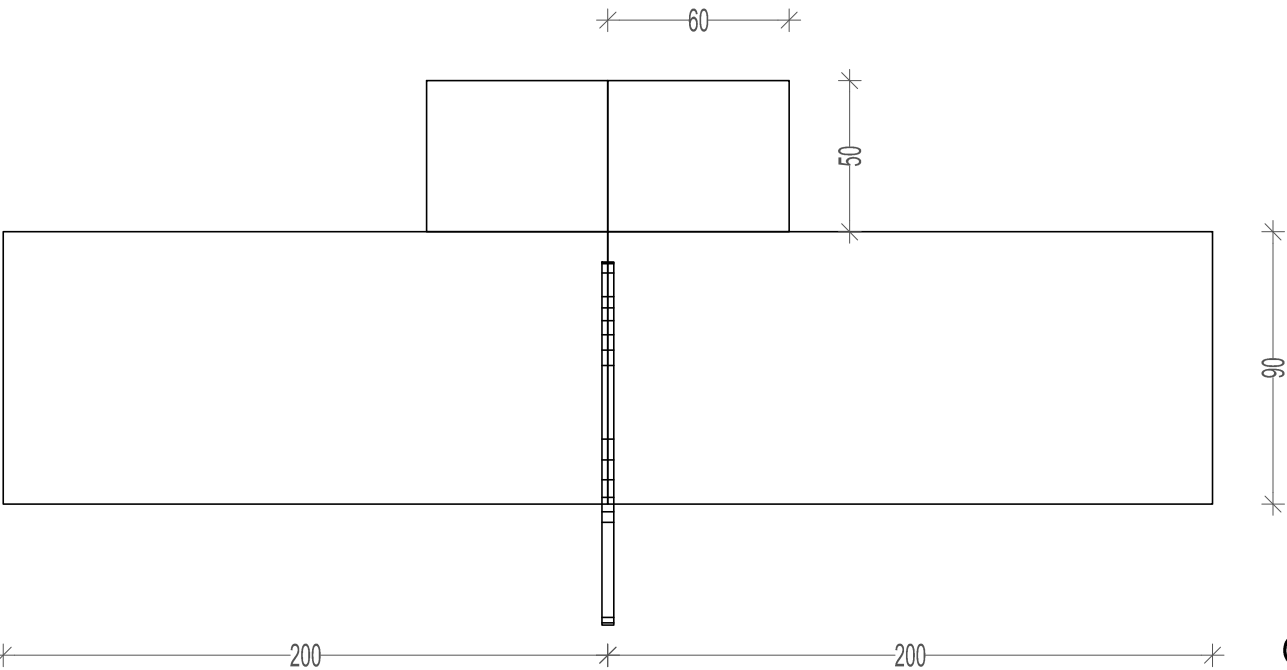

OPREMA

M 1:25



region


Občina Krško

Občina Krško



Občina Krško

Občina Krško




SANACIJA PROSTOROV NA OBJEKTU NA NASLOVU
CESTA KRŠKIH ŽRTEV 14, KRŠKO (rekonstrukcija, prizidava)

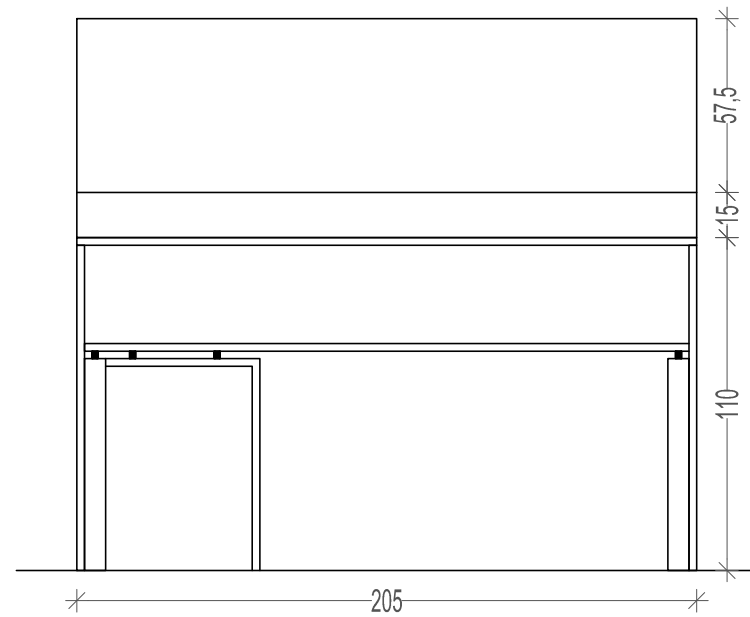

PU1+STEK3

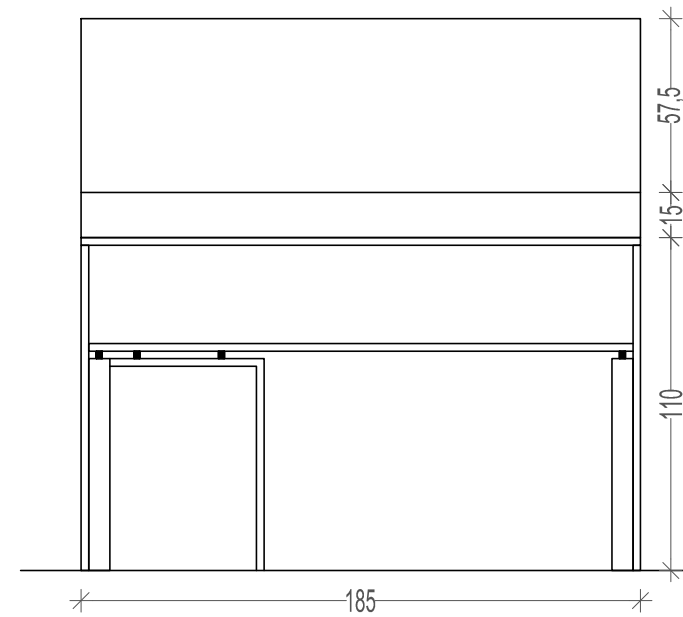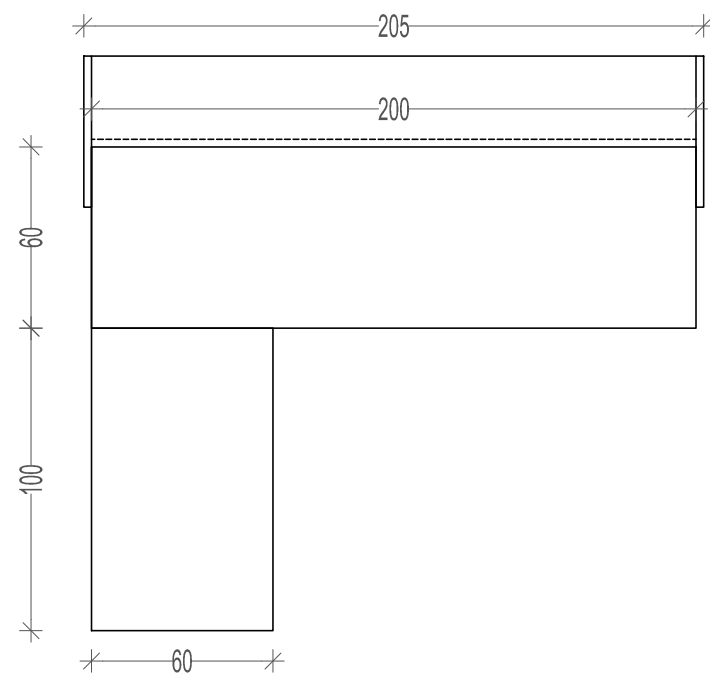


PU2+STEK4

 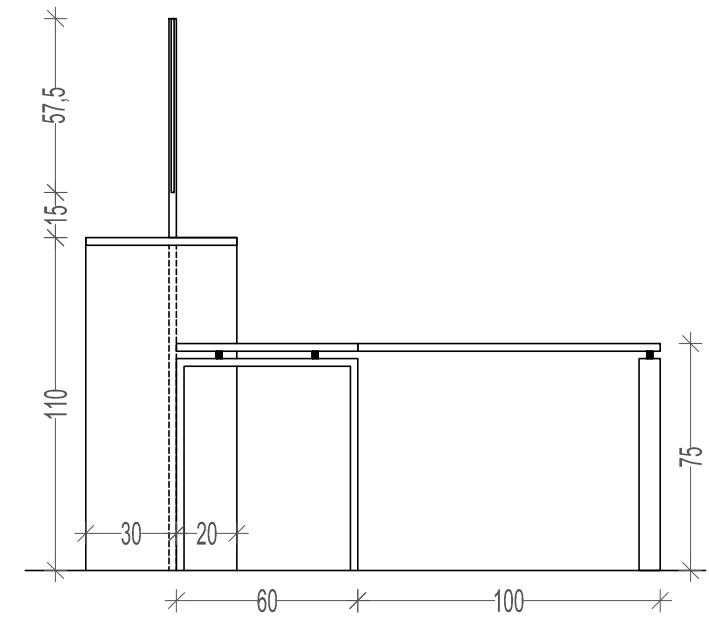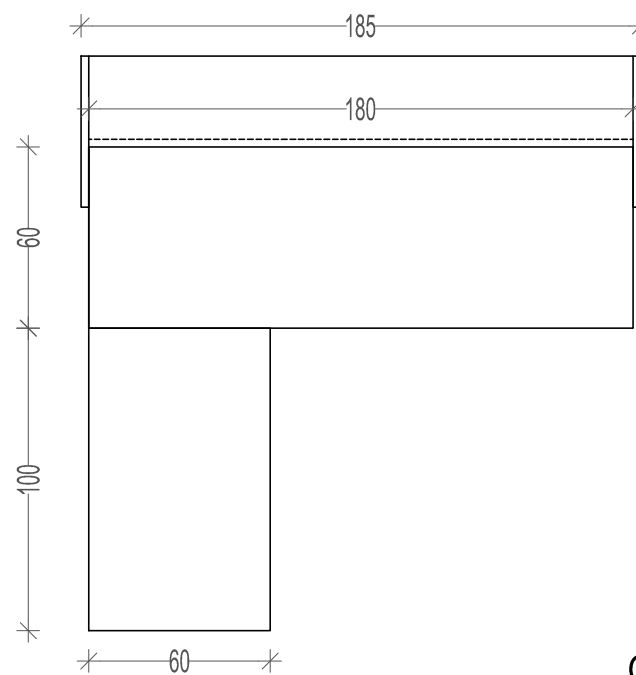


OPREMA

M 1:25

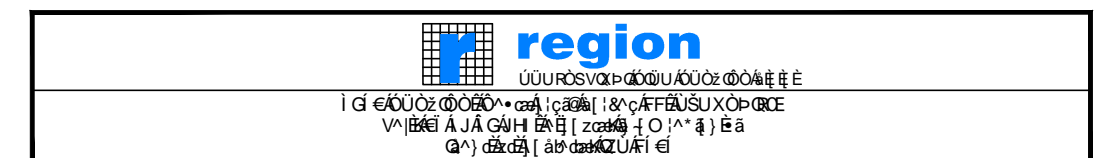

SANACIJA PROSTOROV NA OBJEKTU NA NASLOVU CESTA KRŠKIH ŽRTEV 14, KRŠKO (rekonstrukcija, prizidava)

OMN1

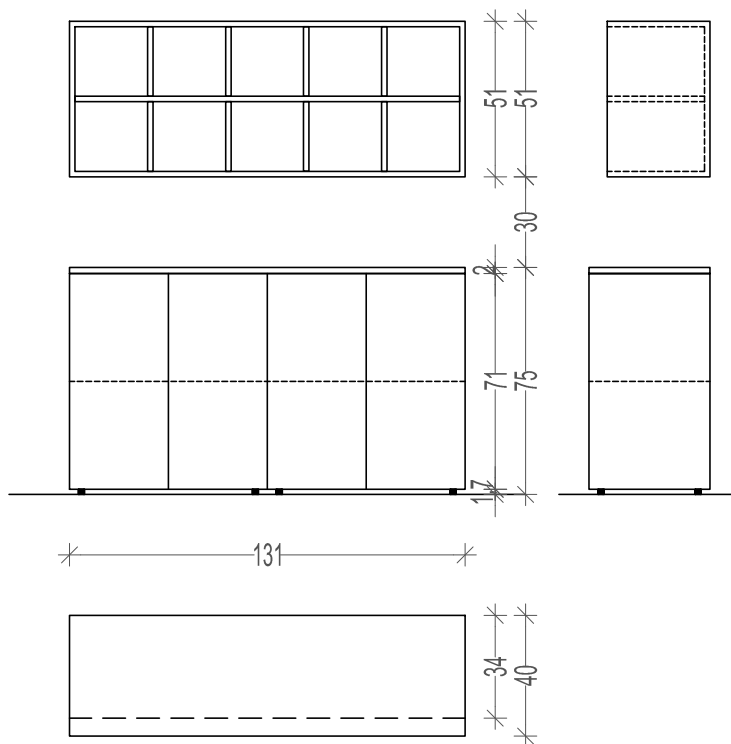


OPREMA

M 1:25




SANACIJA PROSTOROV NA OBJEKTU NA NASLOVU
CESTA KRŠKIH ŽRTEV 14, KRŠKO (rekonstrukcija, prizidava)


KUH1

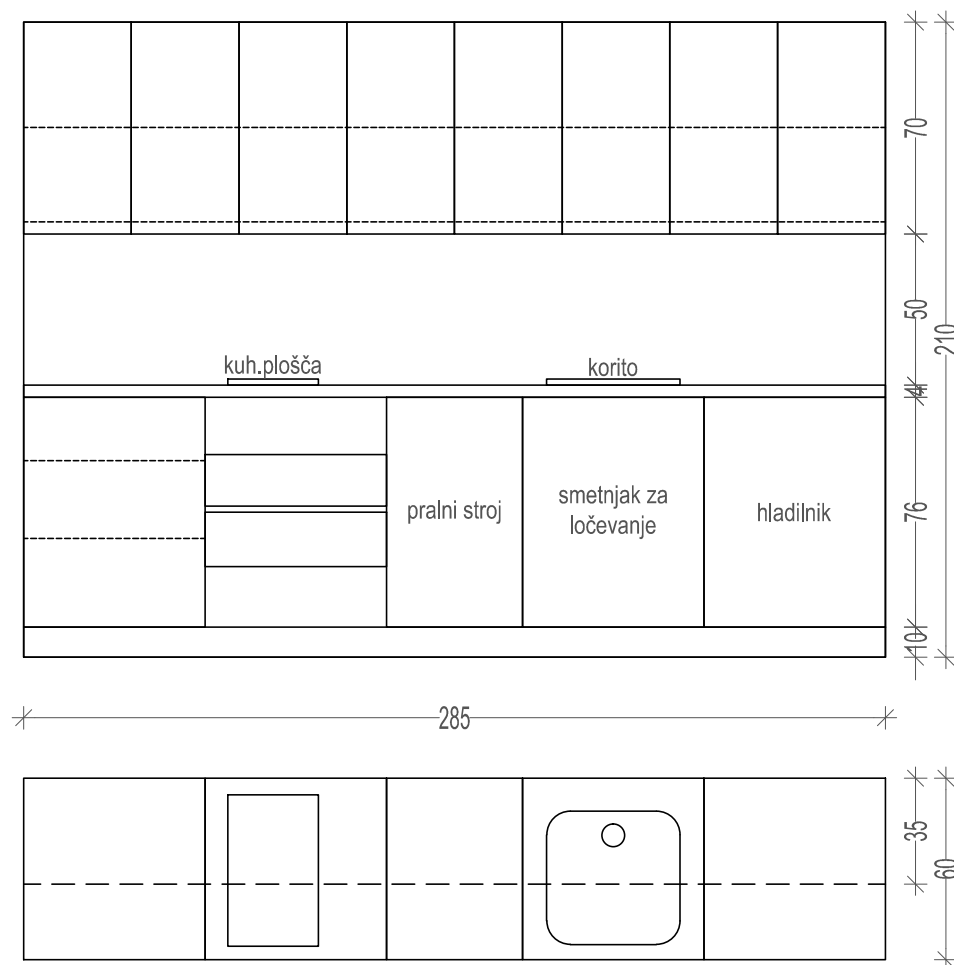

KUH2

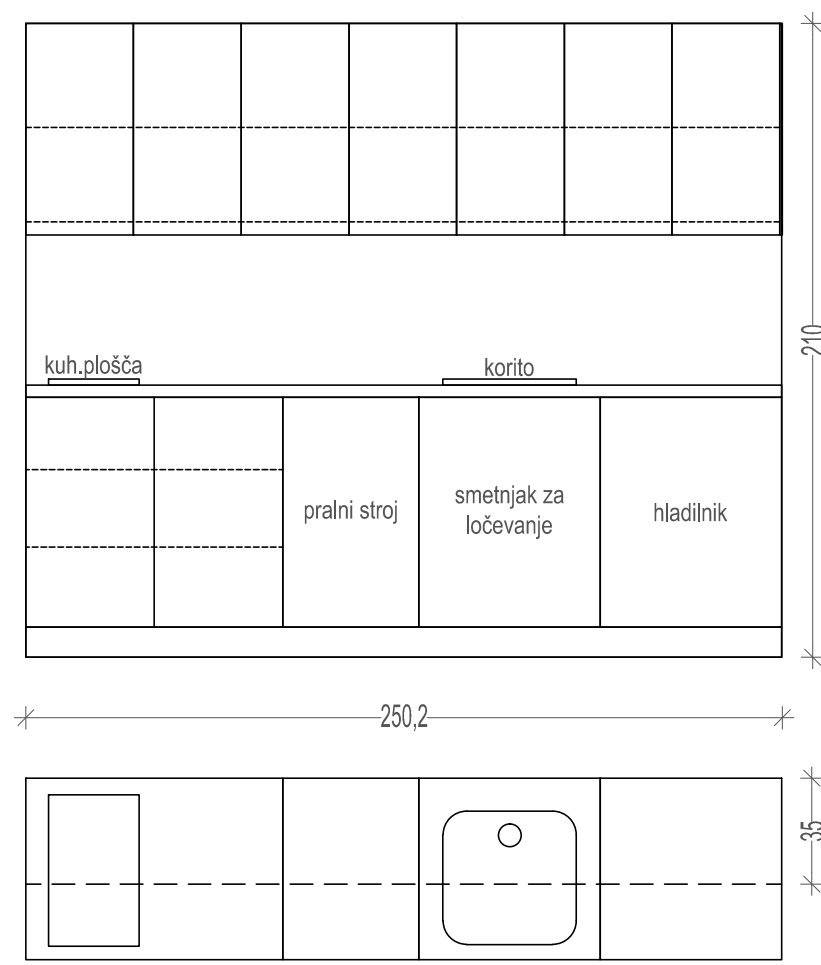

KUH3

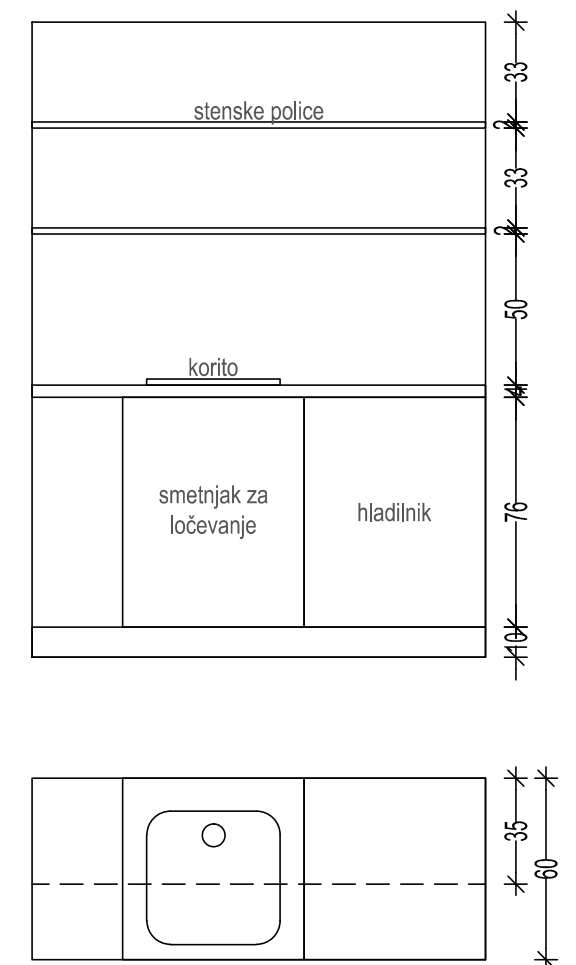

OPREMA

M 1:25

