





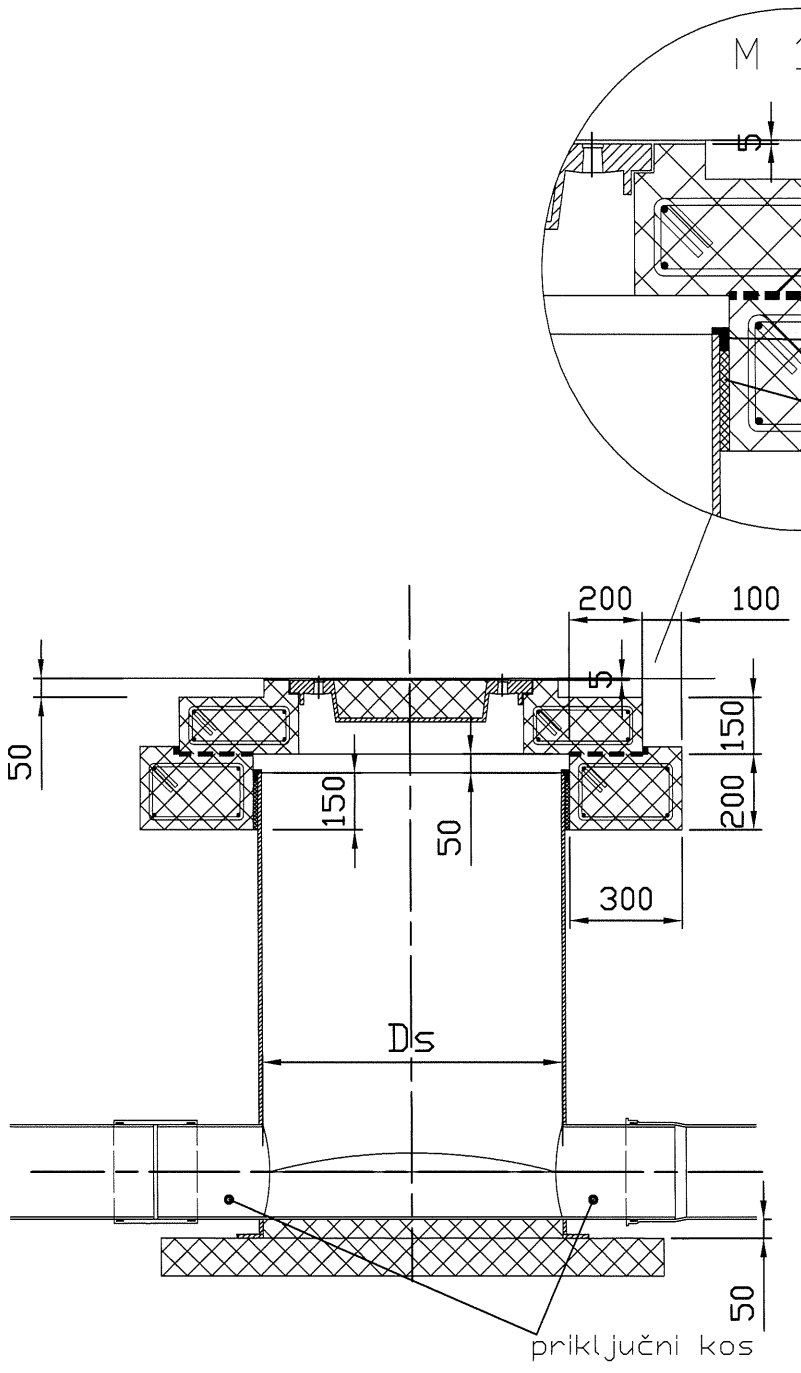

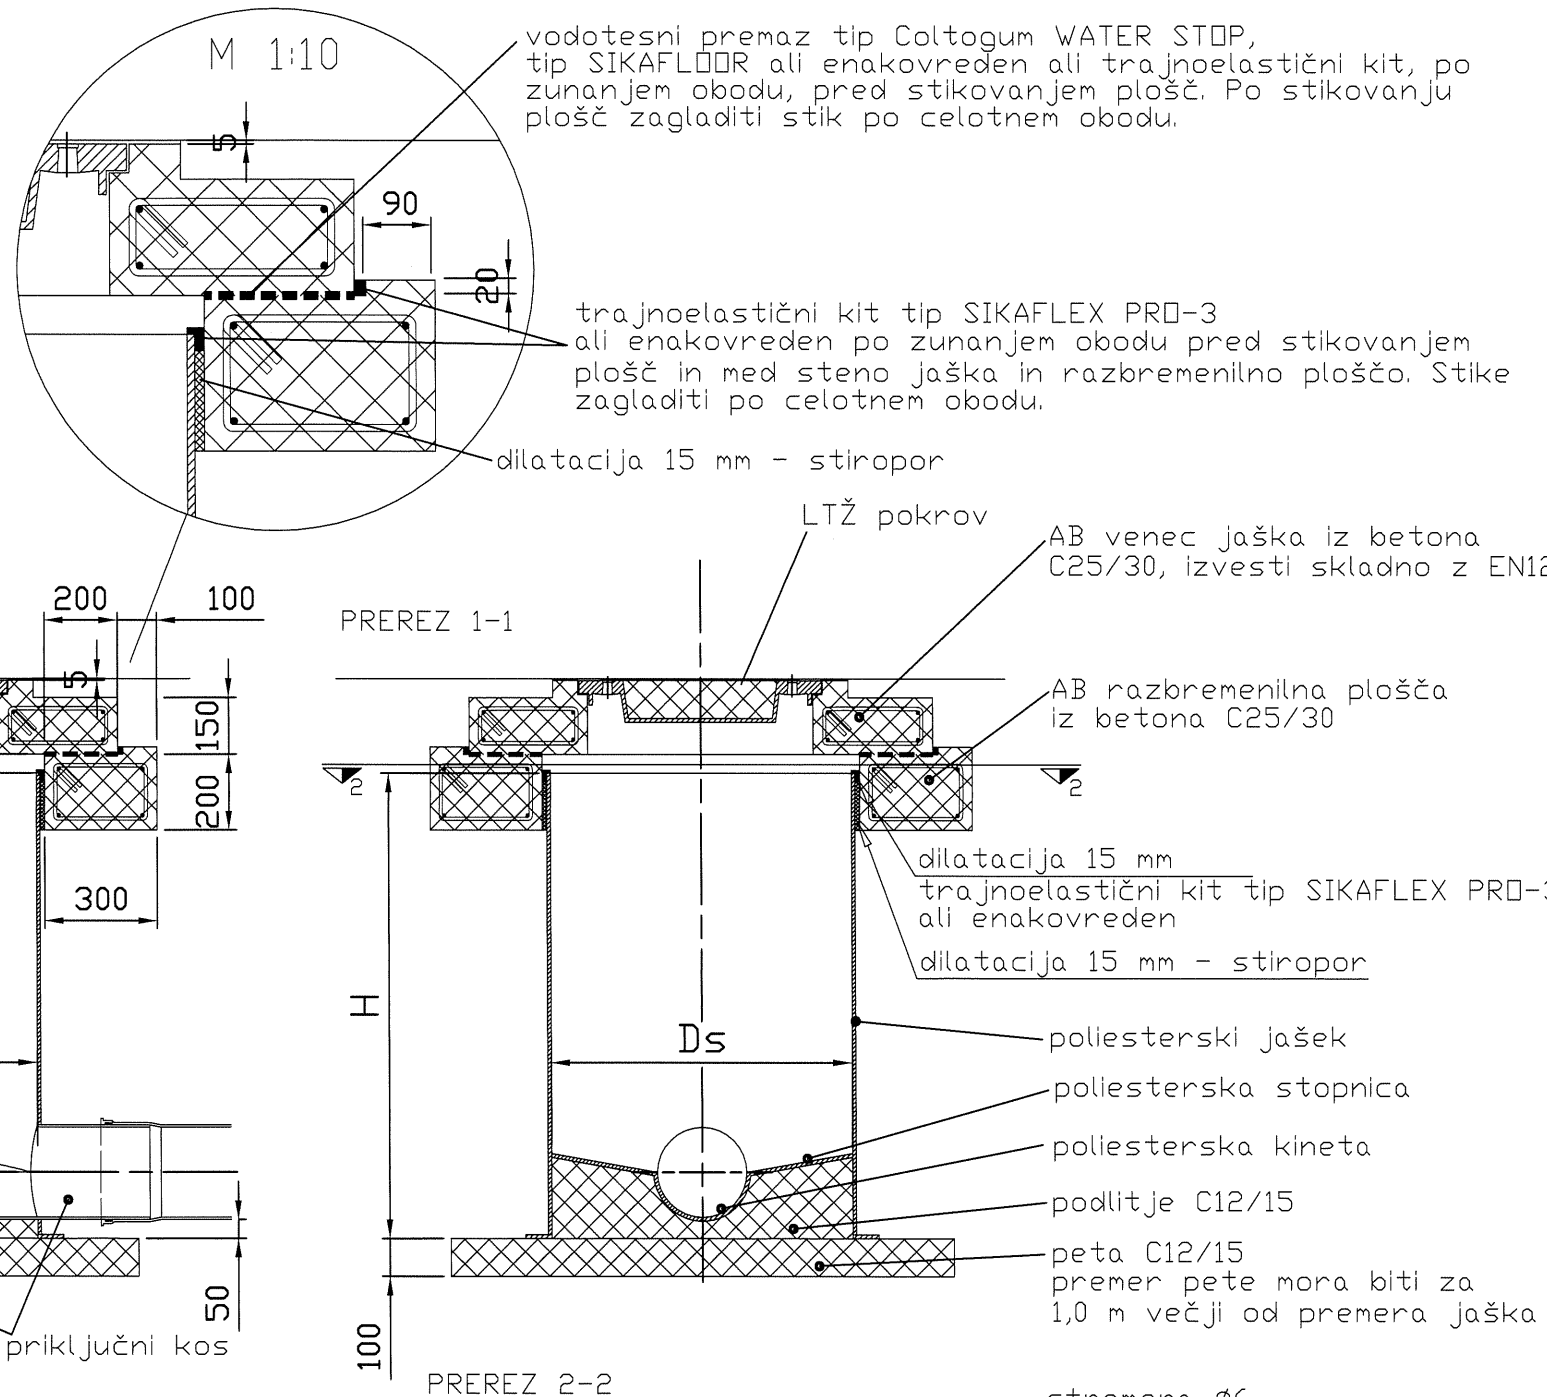

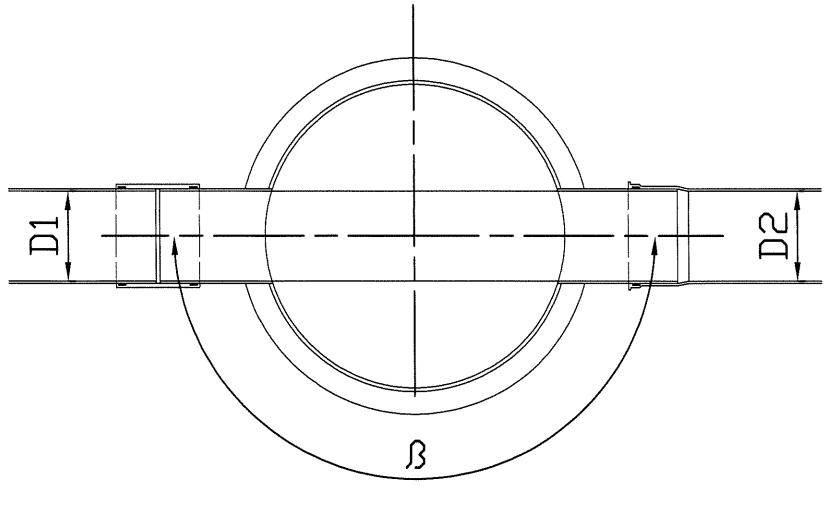


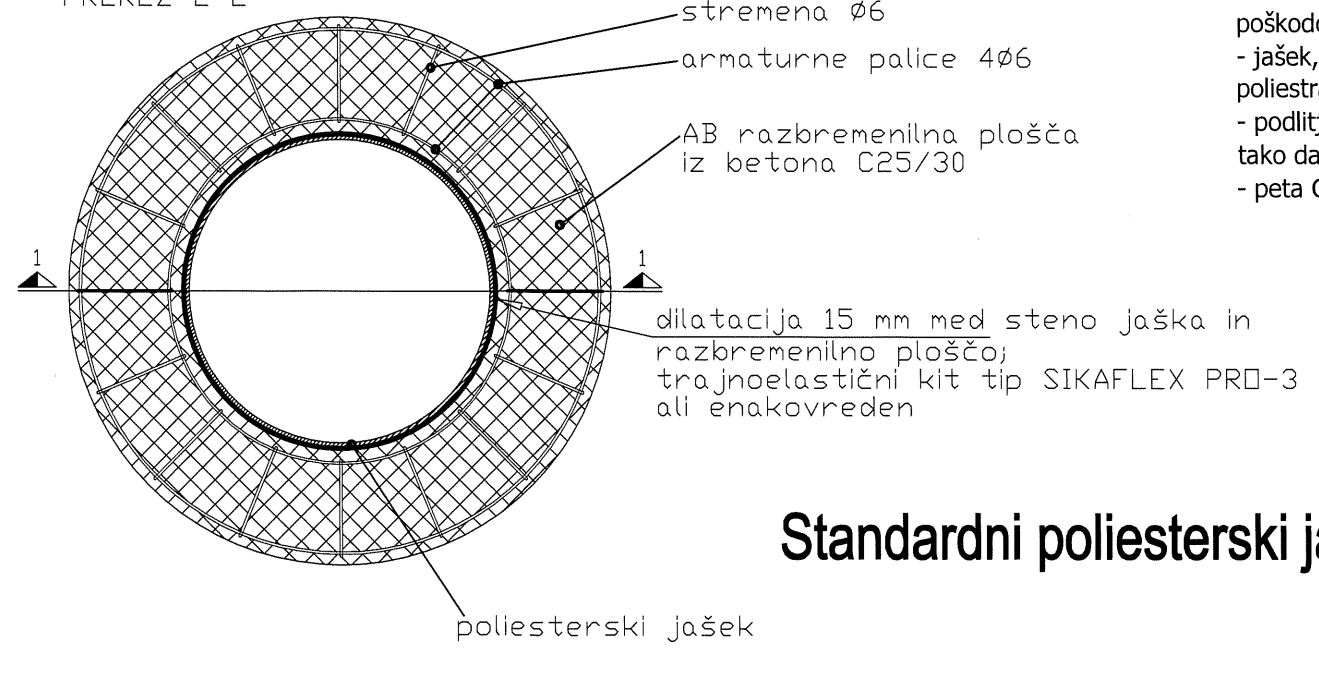




Lastnosti
- nizka teža močno olajšuje montažo
- homogena struktura stene jaška
- visoka obstojnost proti obrabi
- majhno inkrustiranje in usedanje blata
- neobčutljivost na mraz in zvišane temperature
- velika statična nosilnost
- izredno dobra kemijska obstojnost
- velika trpežnost in dolga življenjska doba


Tehnični podatki
- premeri jaškov Ds: 400, 600, 800, 1000, 1100 mm in več
- višina jaška do 5 m
- premeri kanalskih cevi D1, D2, D3: 100, 125, 150, 200, 250, 300, 400 in 500 mm
- koti med kanalskimi cevmi ß po želji kupca
- materijal kanalskih cevi: PVC, poliester, PE, duktilna litina (NL)
- pokrov jaška je potrebno izvesti skladno z EN 124
- izenačevalni obroč C 25/30, izvesti po potrebi
- razbremenilna plošča C 25/30 prenaša prometno obtežbo na zasipni materijal (zasipni materijal ne sme vsebovati velikih, težkih delov, ki bi lahko poškodovali jašek pri njegovem zasipavanju)
- jašek, kineta in stopnica so izdelani iz armiranega poliestra
- podlitje C12/15 je potrebno izvesti pred montažo, tako da jašek obrnemo
- peta C12/15 naj bo 1 m večja od premera jaška

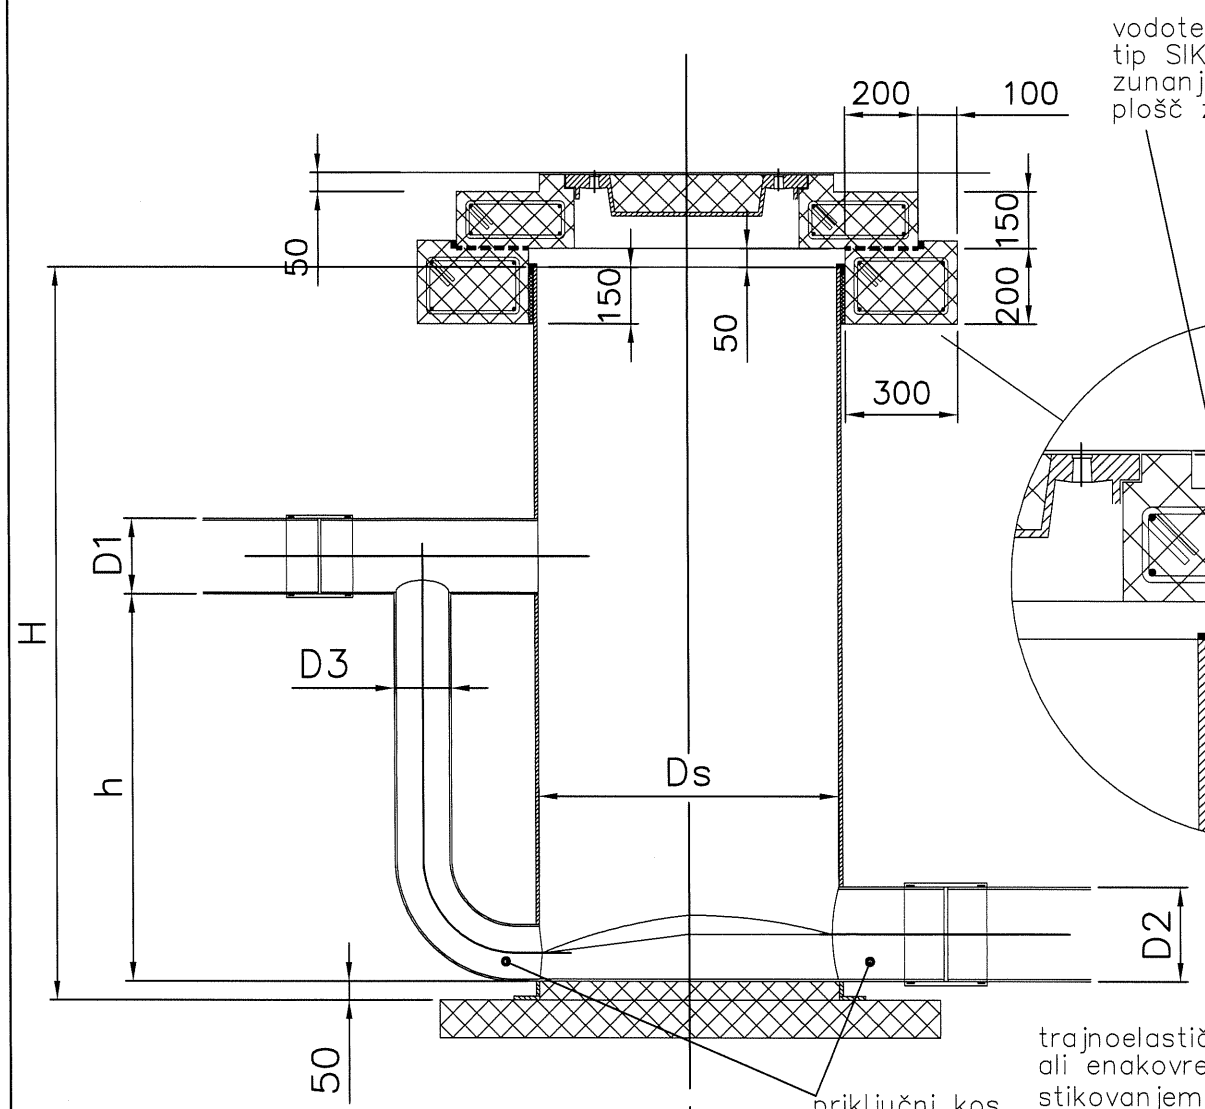
# Standardni poliesterski jašek M 1:20

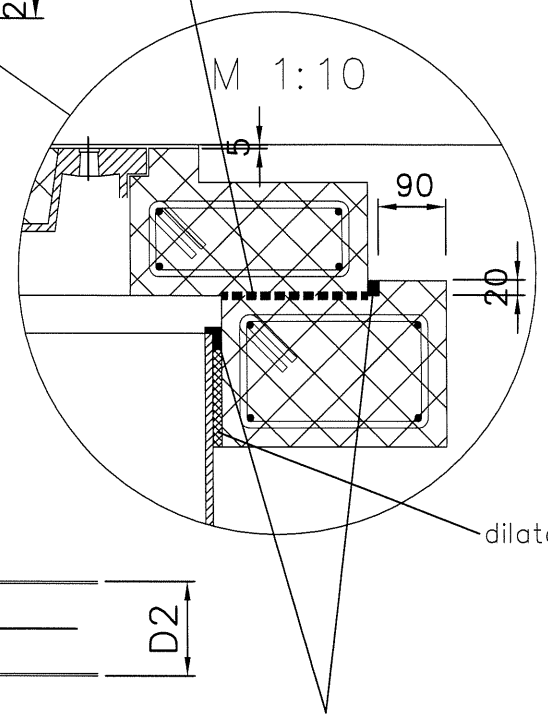



vodotesni premaz tip Coltogum WATER STOP, tip SIKAFLOOR ali enakovreden ali trajnoelastični kit, po zunanjem obodu, pred stikovanjem plošč. Po stikovanju plošč zagladiti stik po celotnem obodu.




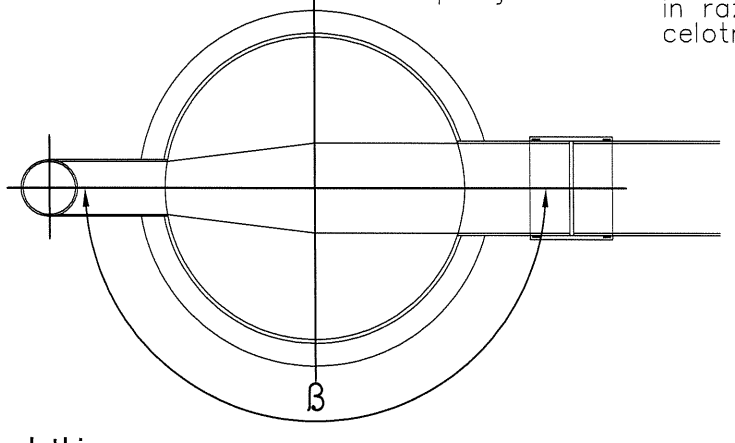


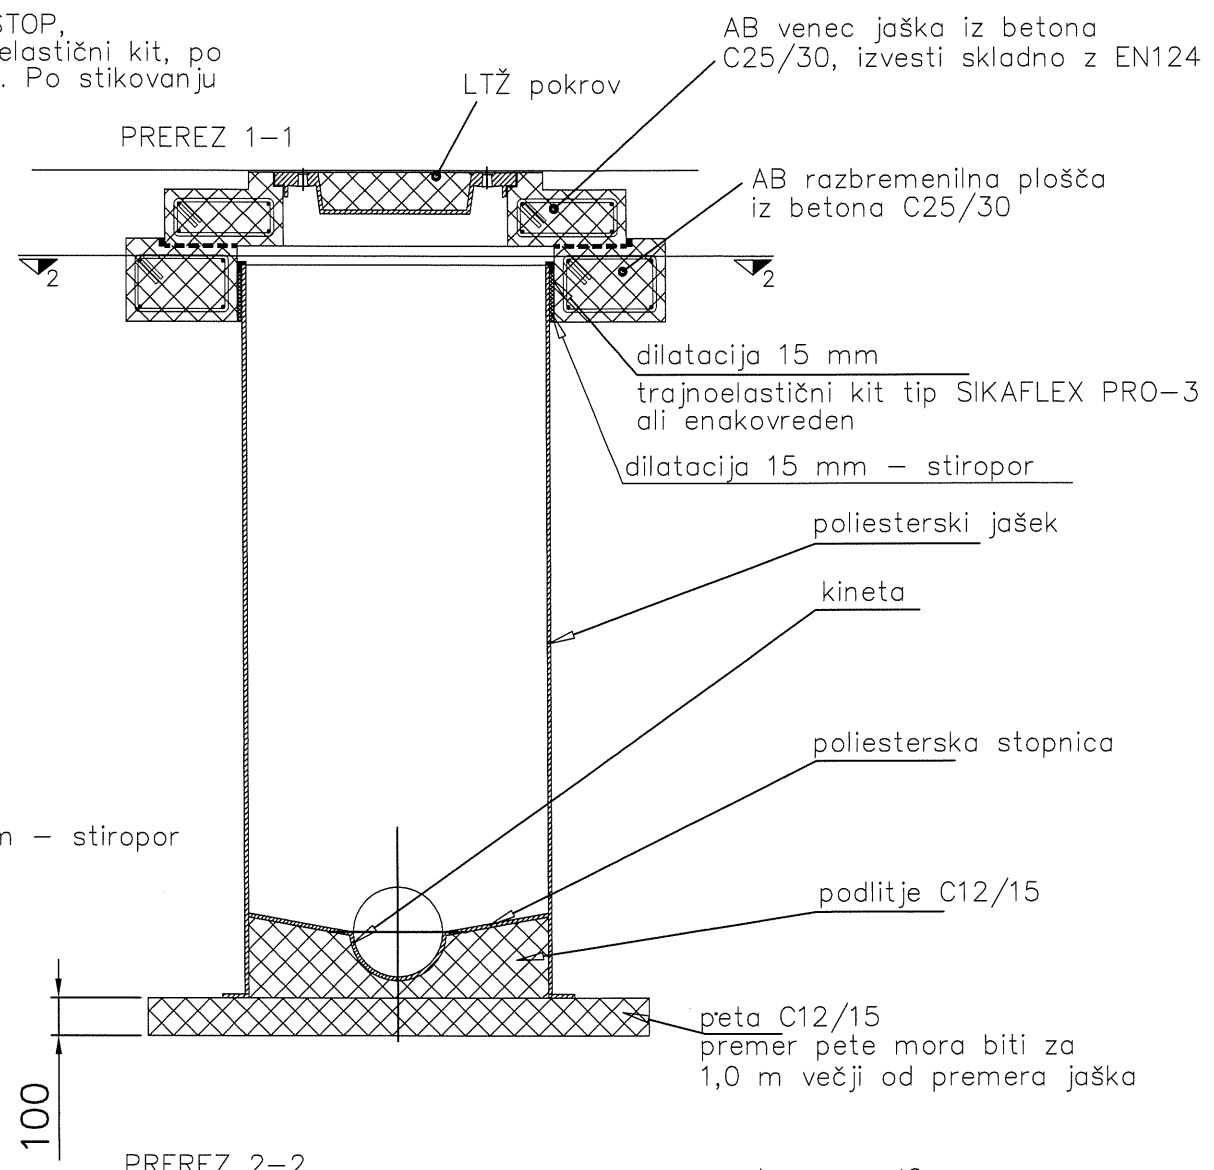
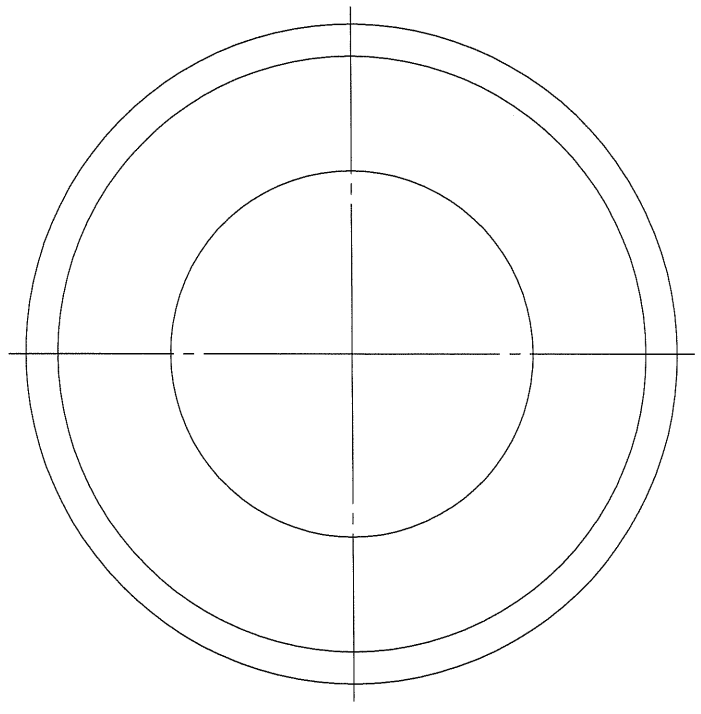


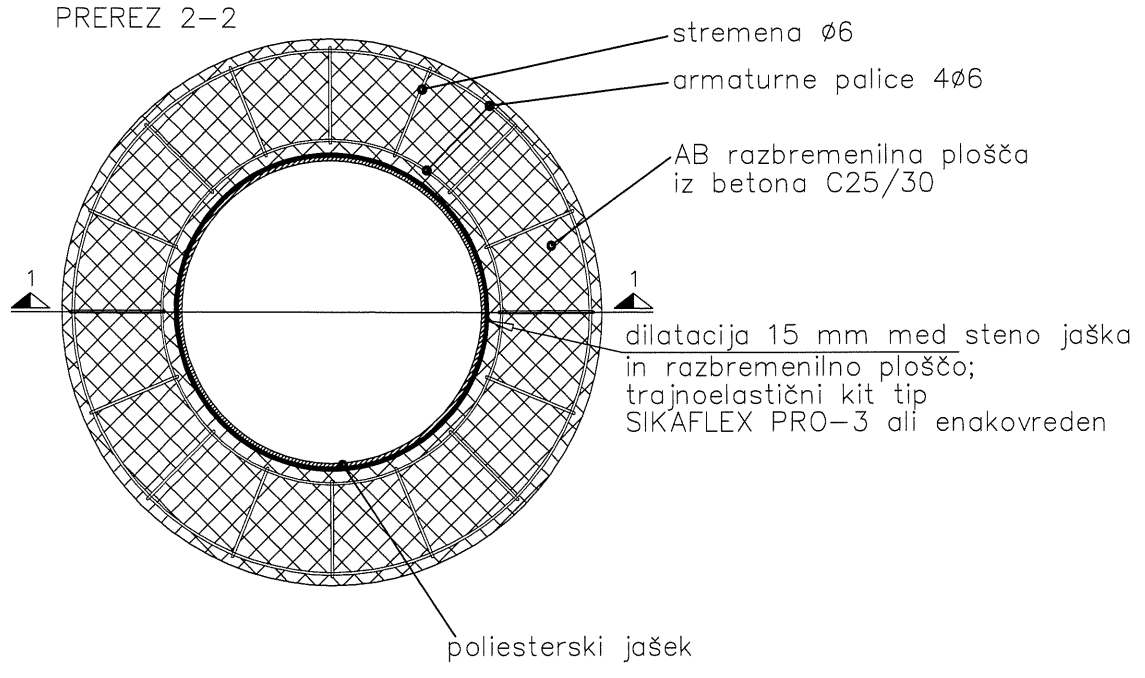
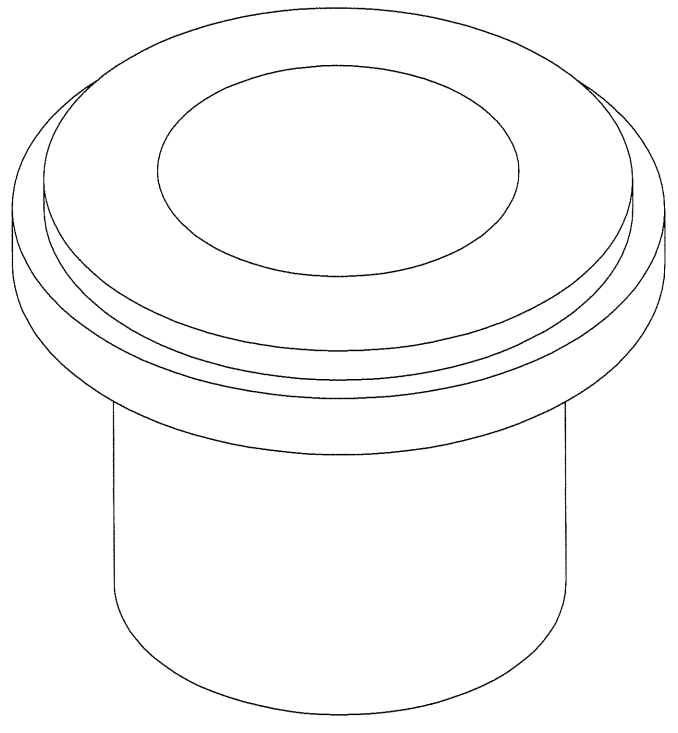

Osnovni tehnični podatki:
-premeri jaškov Ds: 800, 1000, 1100 mm in več,
-višine jaškov do 5 m,
-premeri kanalskih cevi D1, D2, D3: 100, 125, 150, 200, 250, 300, 400 in 500 mm,
-koti med kanalskimi cevmi ß po želji kupca,
-materijal kanalskih cevi: PVC, poliester, PE-CP, duktilna litina,
-pokrov jaška izvesti skladno z EN 124,
-izenačevalni obroč C25/30, izvesti po potrebi,
-razbremenilna plošča C25/30, prenaša prometno obtežbo na zasipni materijal,
-jašek, kineta in stopnica so izdelane iz armiranega poliestra,
-podlitje C12/15, izvesti pred montažo, tako da jašek obrnemo,
-peta C12/15, naj bo za 1 m večja od premera jaška.

# Kaskadni poliesterski jašek M 1:20

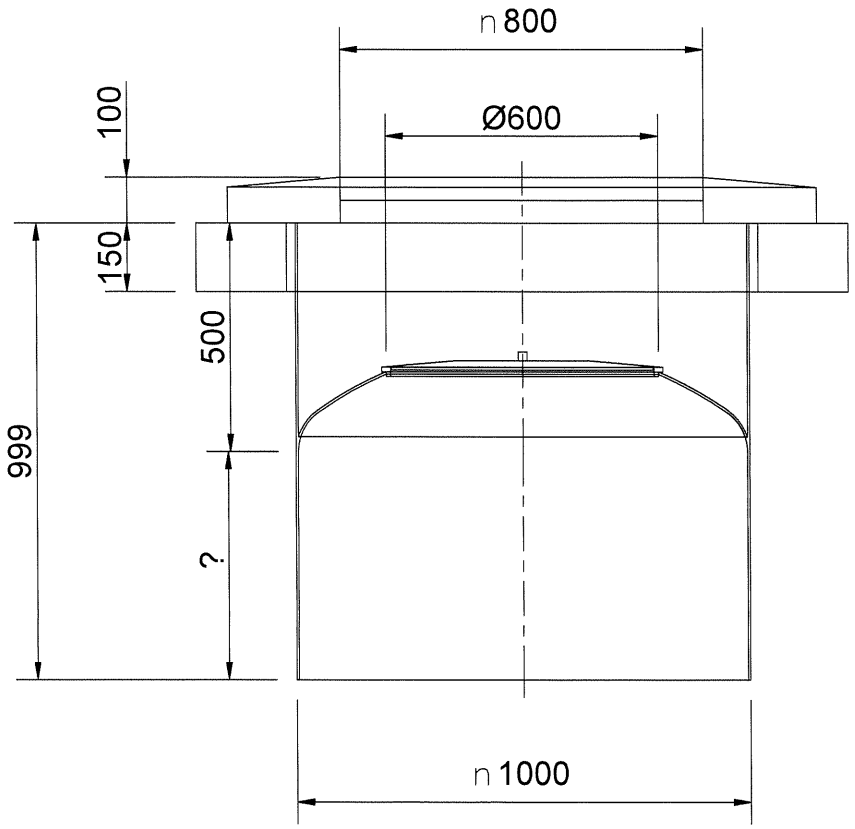

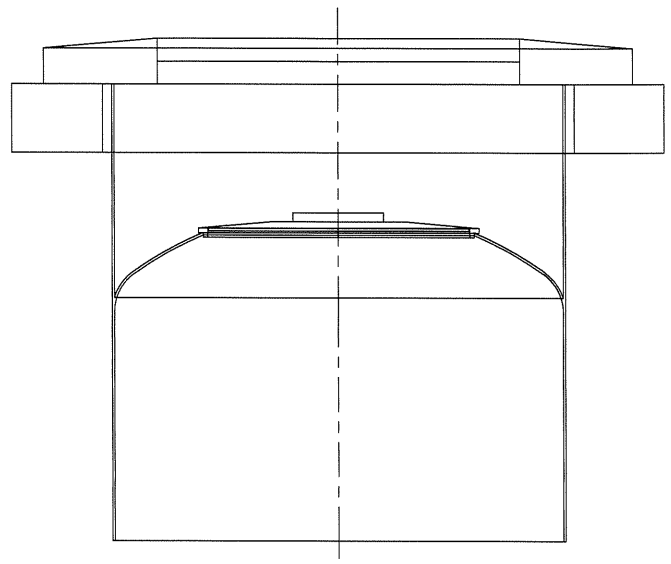



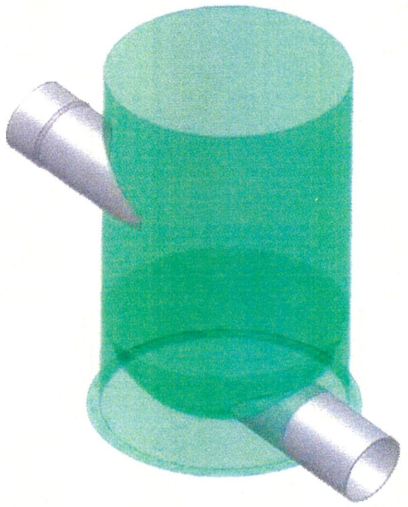




Jašek z dvojnim pokrovom d1000
- dodatni notranji pokrov za tesnenje

**Revizija: 3**
**Datum: 23.01.2007**

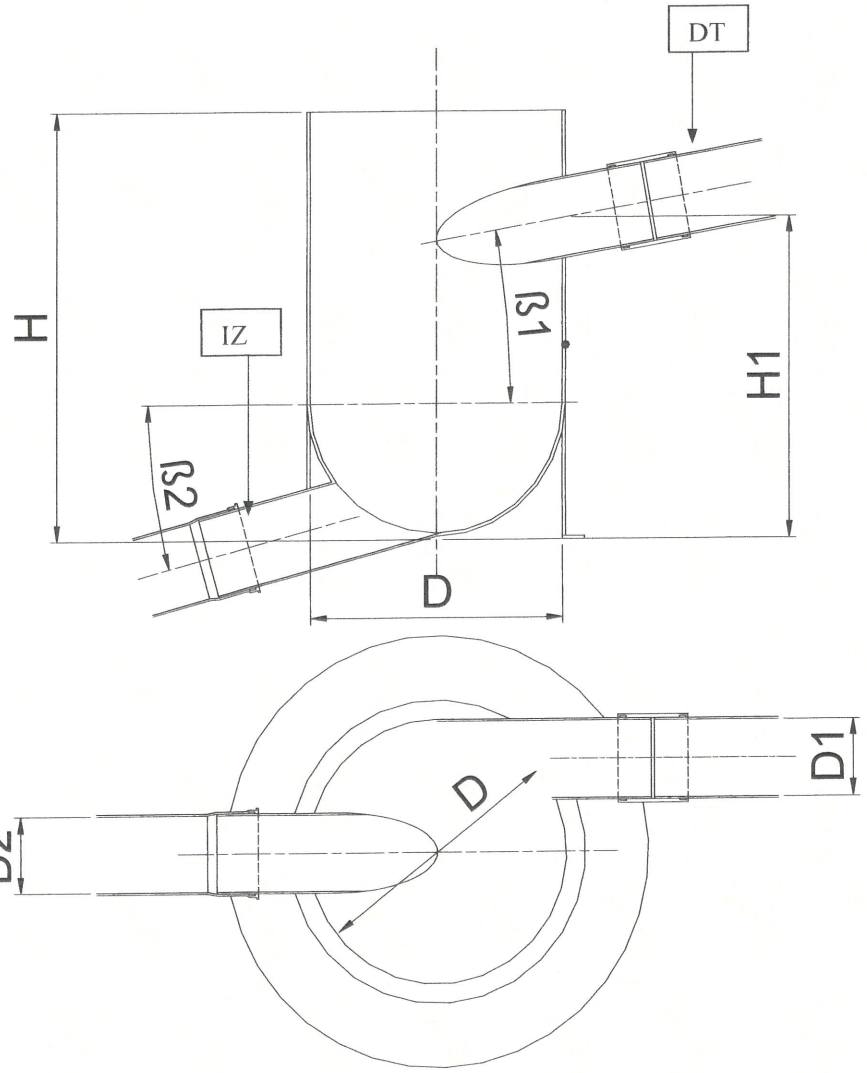

**LEGENDA**

| | |
|---|---|
| **DT** | dotok |
| **IZ** | iztok |
| **H1** | višina dotoka |


## UMIRJEVALNI JAŠEK

### TEHNIČNI PODATKI


| | |
|---|---|
| Premer jaška iz armiranega poliestra D: | 400, 600, 800, 1000, 1100 mm in več |
| Višine jaška H: | do 8 m |
| Premer kanalskih cevi D1: | 100 – 500 mm in več |
| Premer kanalskih cevi D2: | 100 – 500 mm in več |
| Material kanalskih cevi: | PVC, GRP, PE, NL, Beton |
| Koti med kanalskimi cevmi ß: | po želji kupca |

Jašek in kineta sta izdelana iz GRP.

Opomba: slika je informativna in si pridržujemo pravico do sprememb!

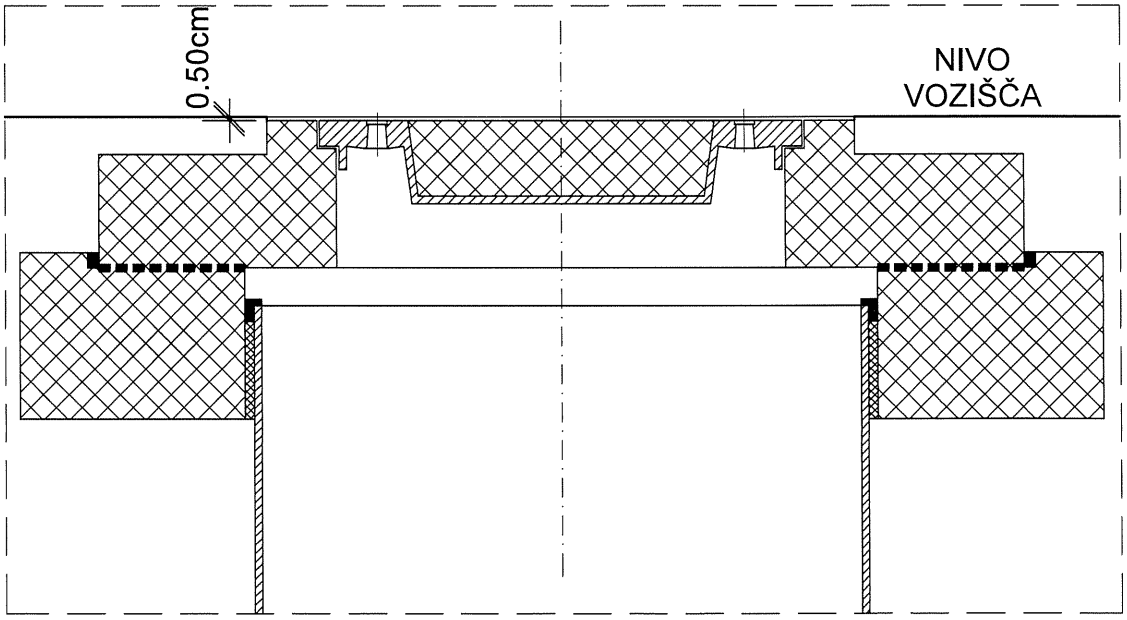



# DETAJL POKROVA JAŠKA V VOZIŠČU
merilo 1:10

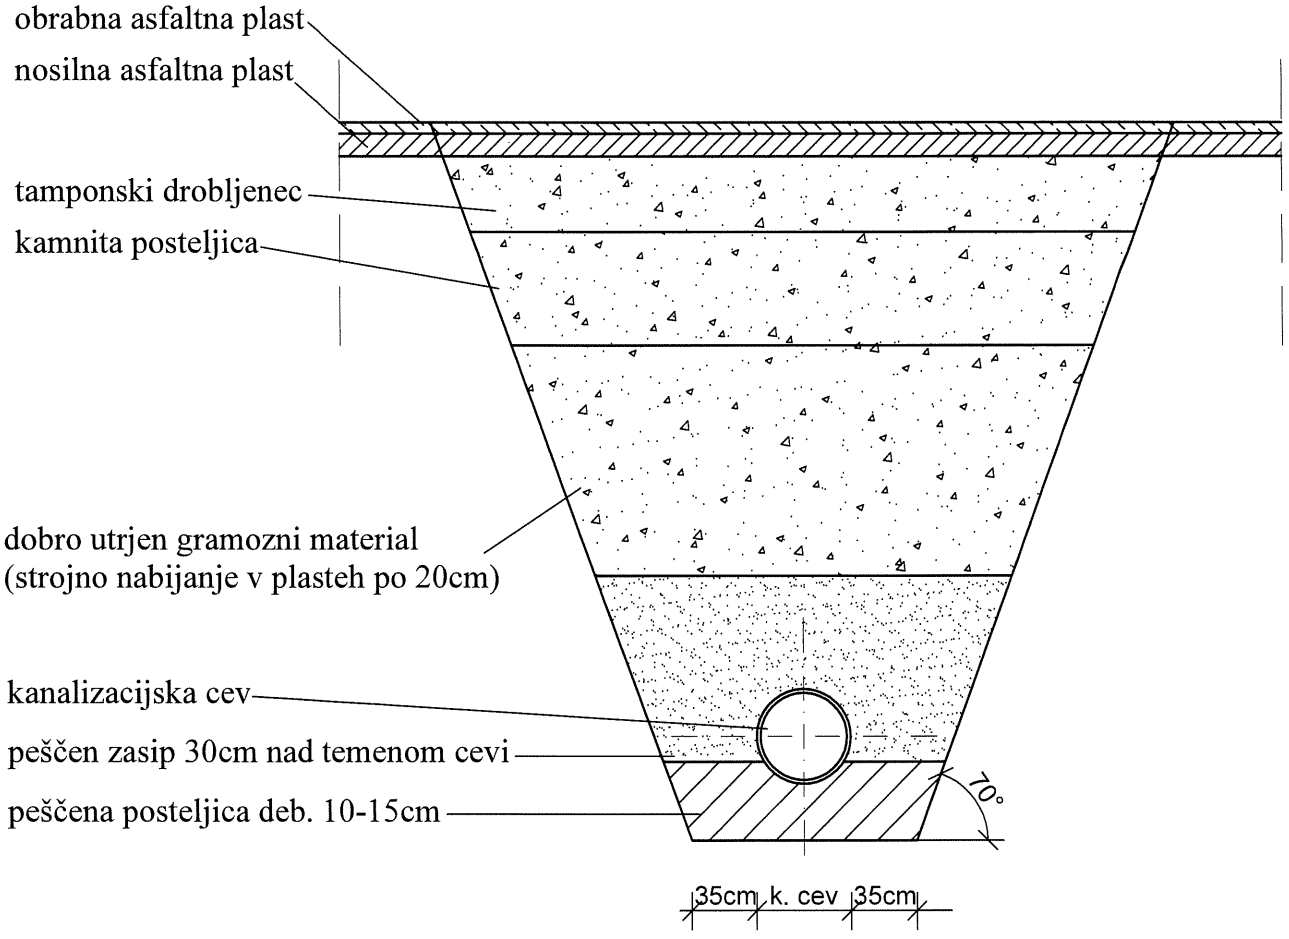


# POLAGANJE KANALIZACIJE POD CESTO
# M 1:20




©

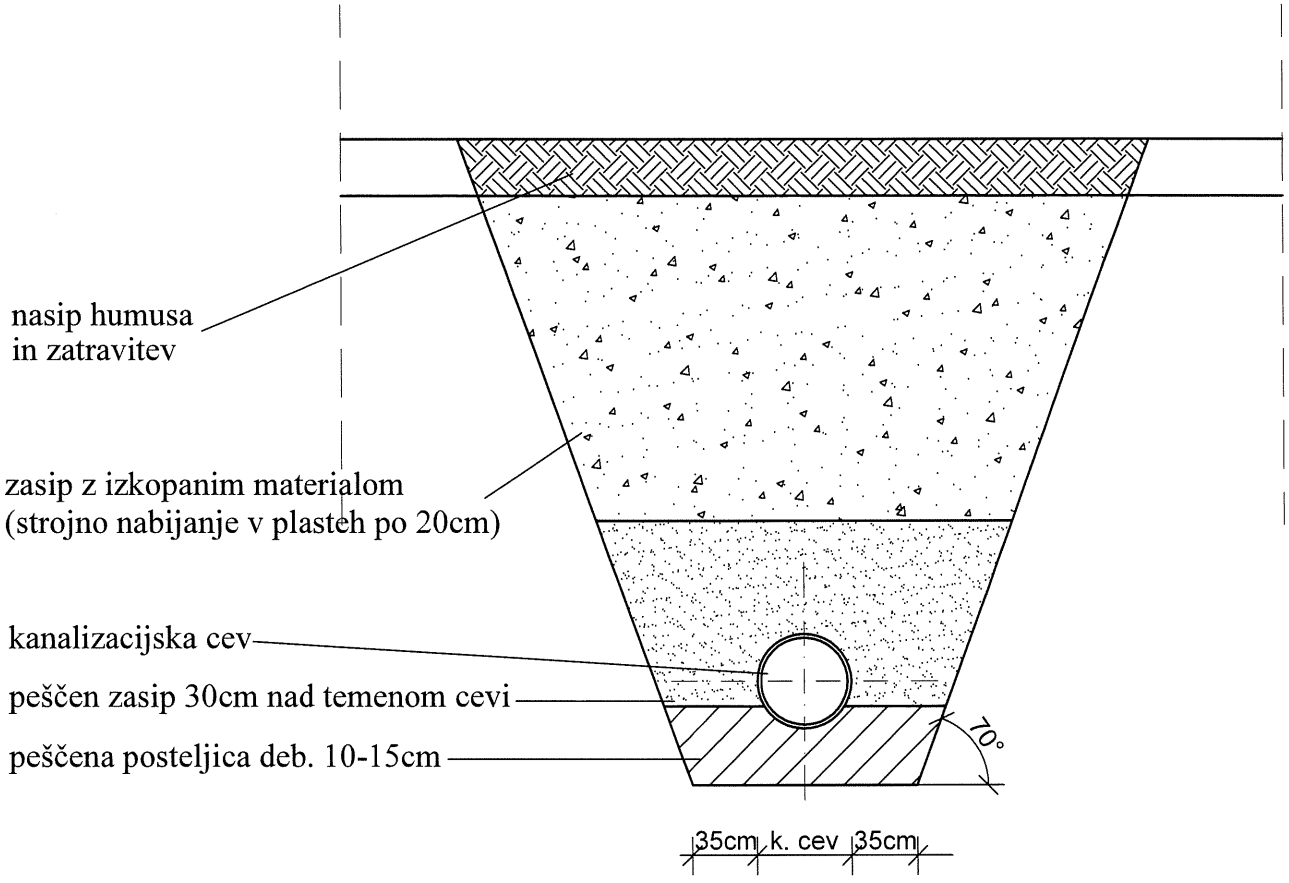


# POLAGANJE KANALIZACIJE POD TERENOM
# M 1:20



©

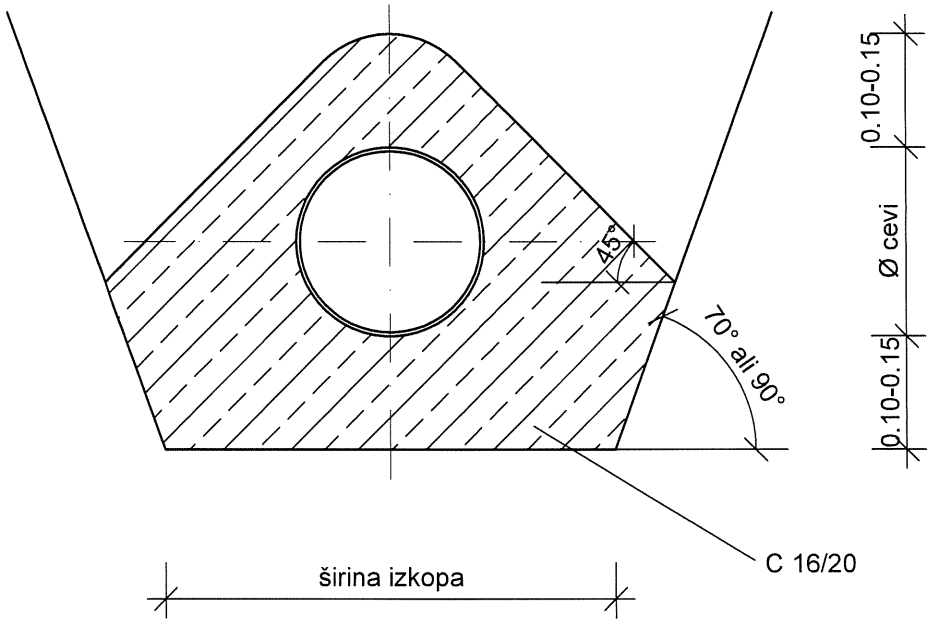


# DETAJL OBBETONIRANJA CEVI
## -jarek s stranicami v naklonu M 1:10

list št. 7.1


©

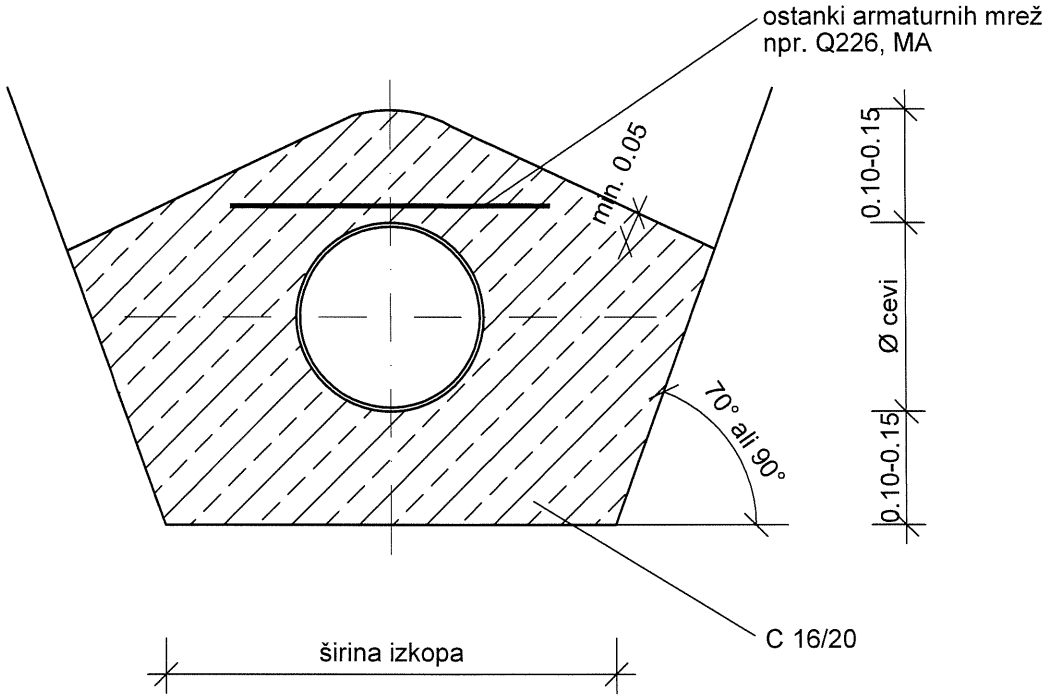



# DETAJL OBBETONIRANJA CEVI POD CESTO
## -jarek s stranicami v naklonu M 1:10

list št. 7.2

©

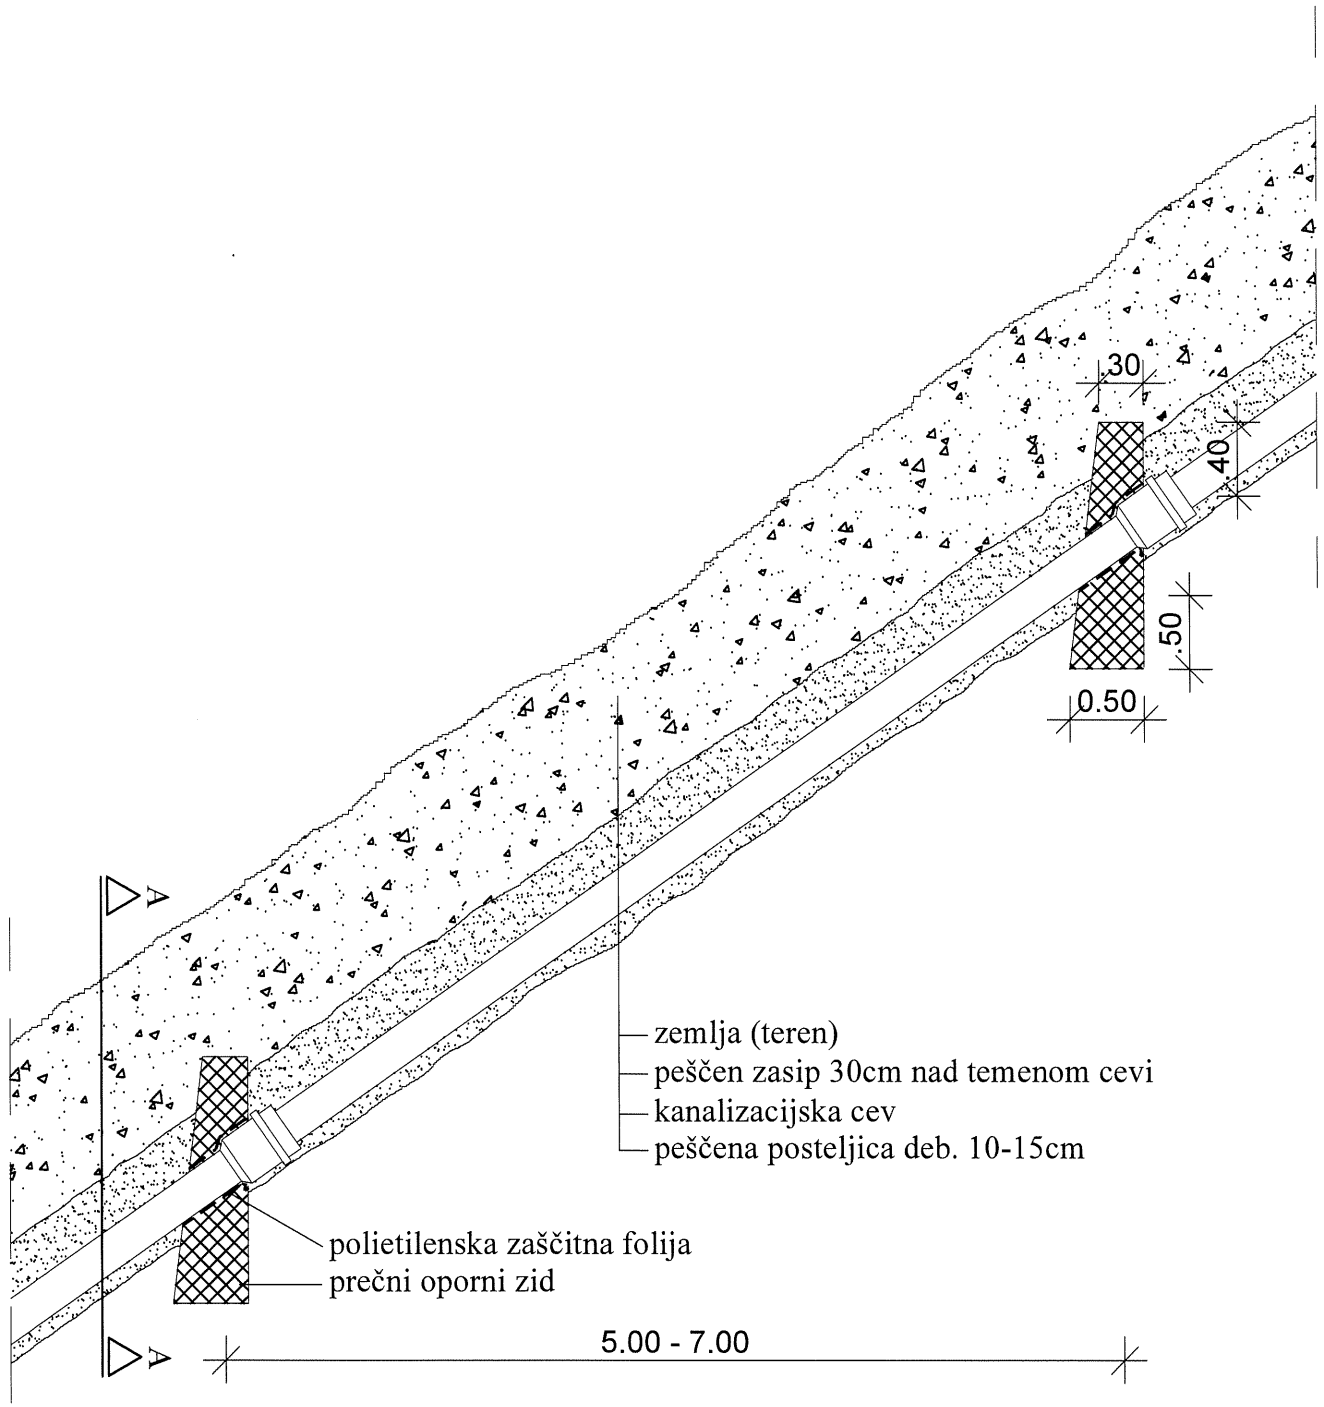



PREČNI PREREZ A - A

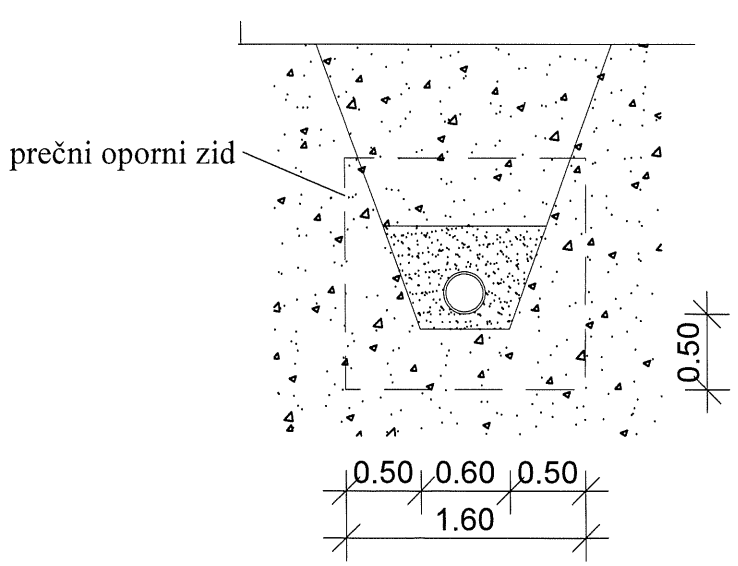


# POLAGANJE CEVI PO STRMINI M 1:50


list št. 8

©

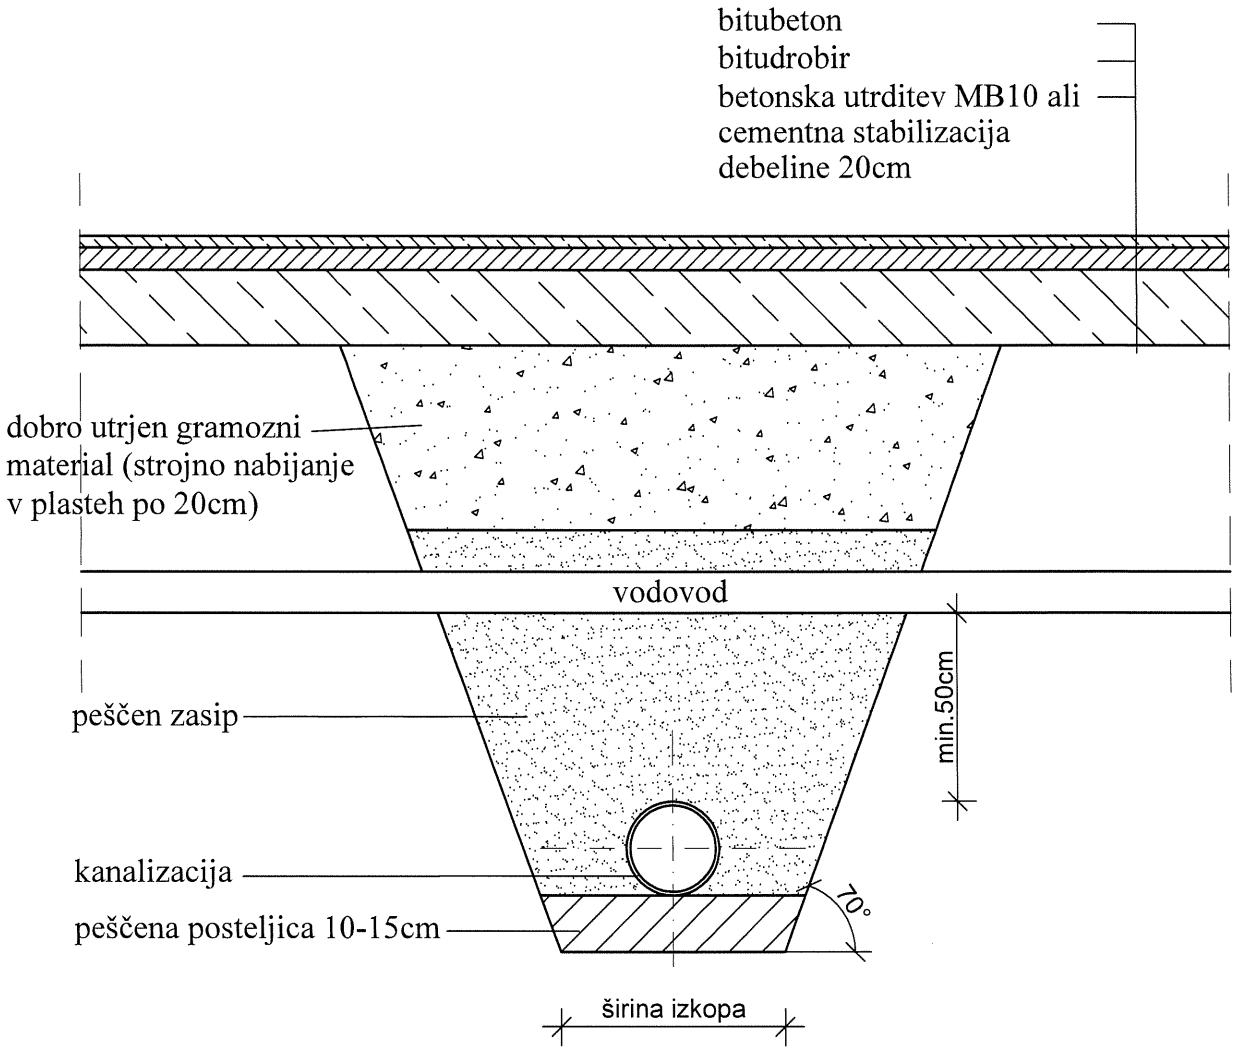


# KRIŽANJE VODOVOD NAD KANALIZACIJO
# M 1:20


©

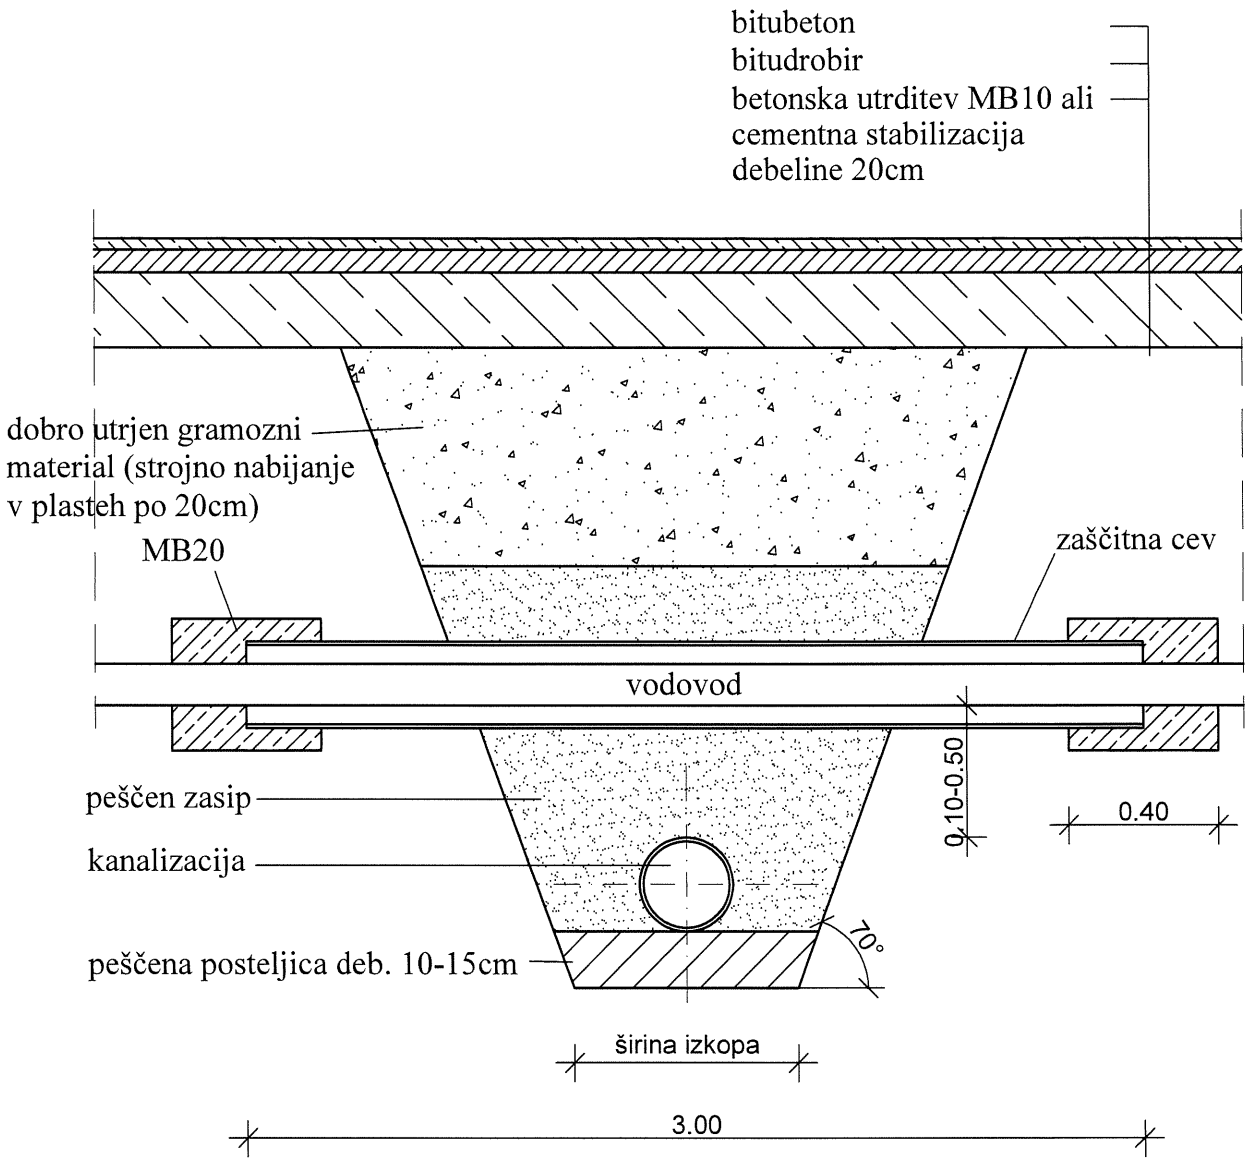



# KRIŽANJE VODOVODA NAD KANALIZACIJO

## -dno cevi manj kot 50cm nad temenom kanalizacijske cevi

M 1:20



©

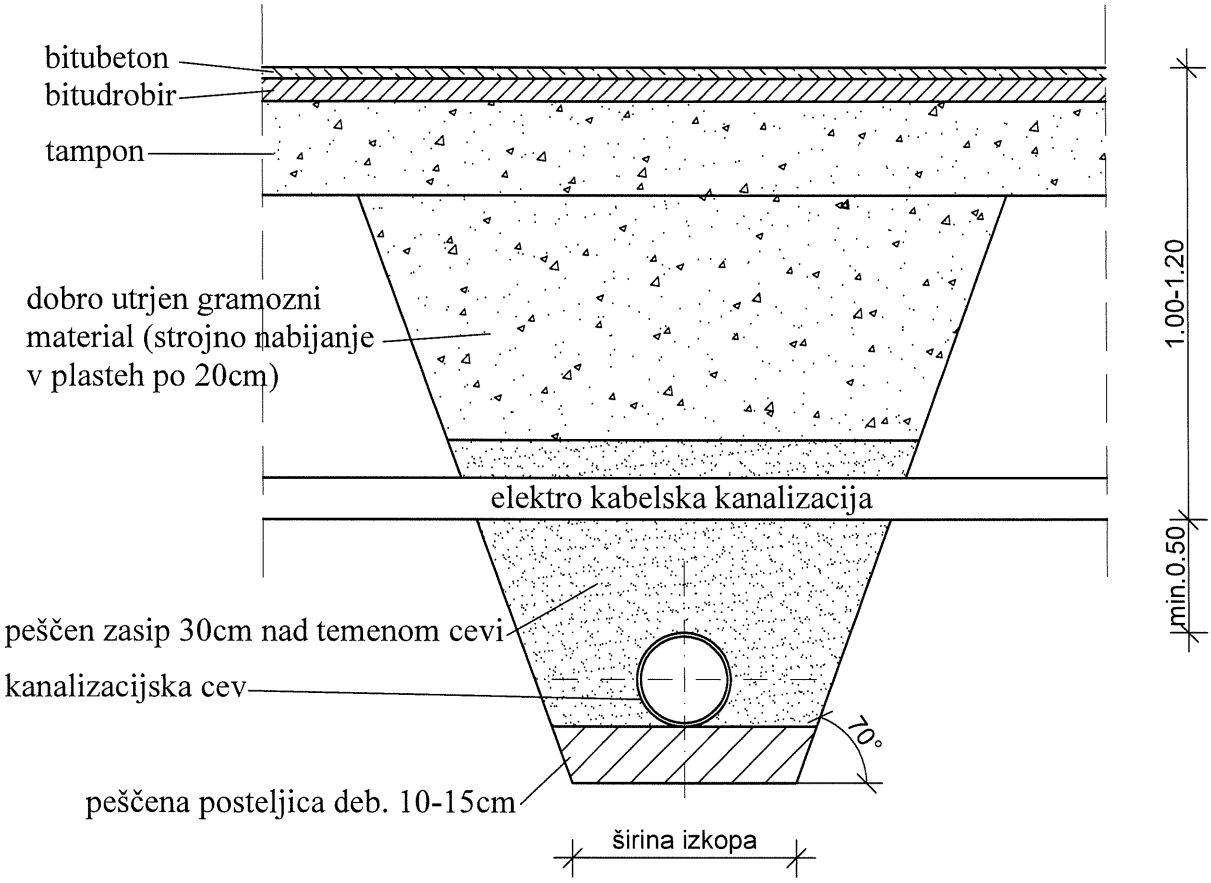



# KRIŽANJE KANALIZACIJE Z ELEKTRO KABELSKO KANALIZACIJO

M 1:20




©

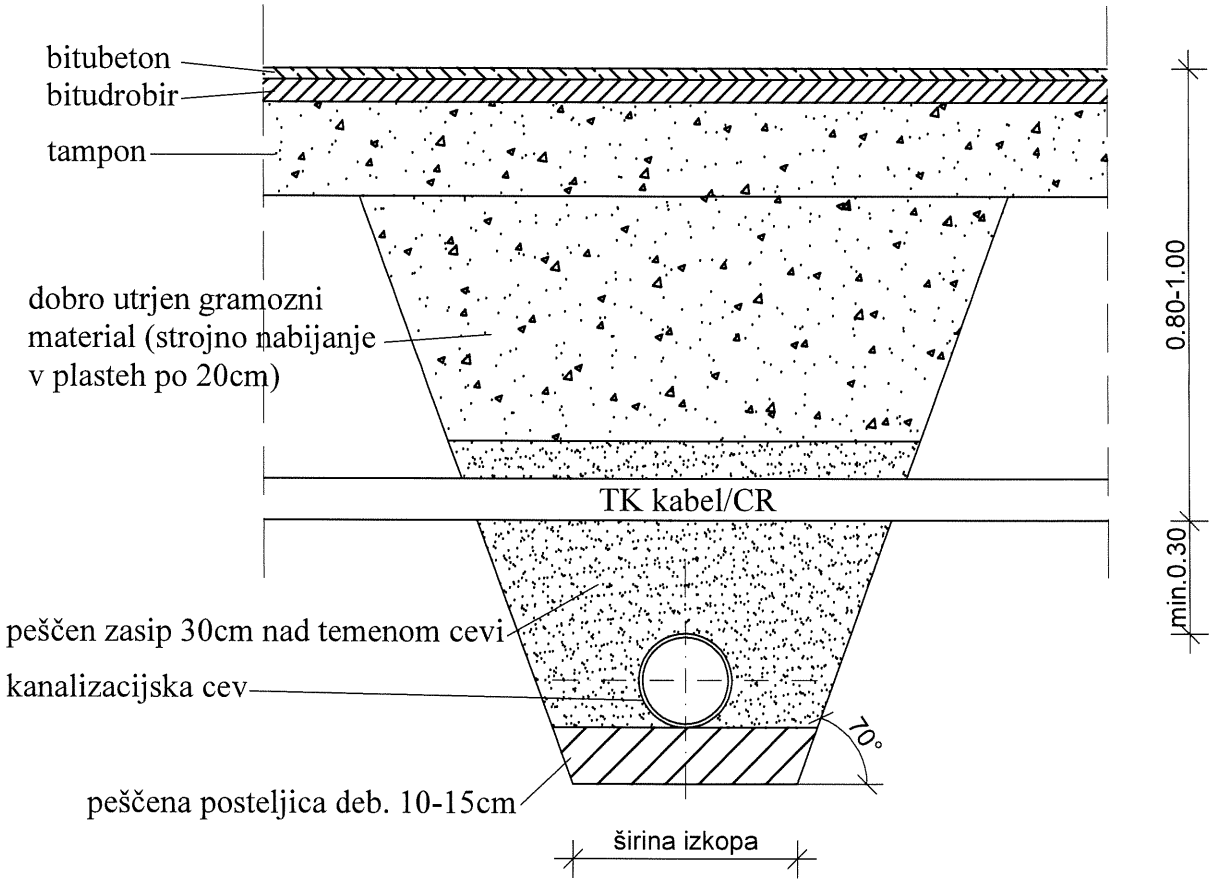



# KRIŽANJE KANALIZACIJE S TK KABLOM ali CR

# M 1:20


list št.

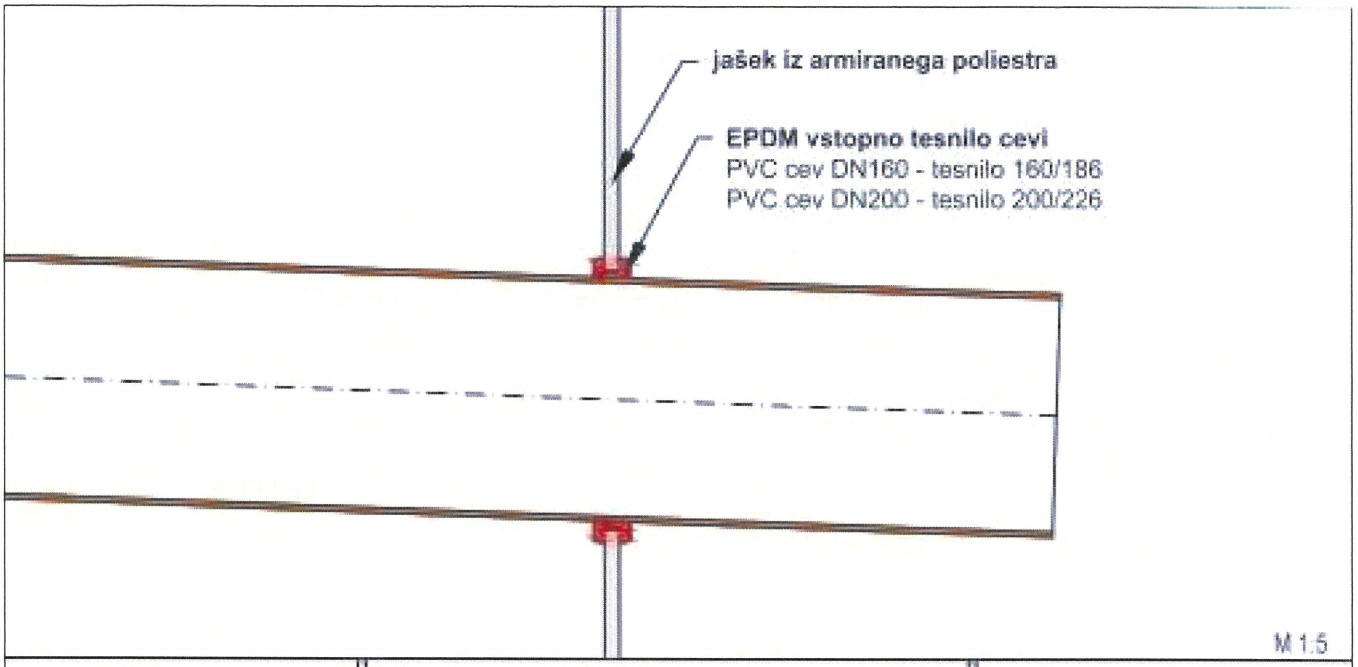


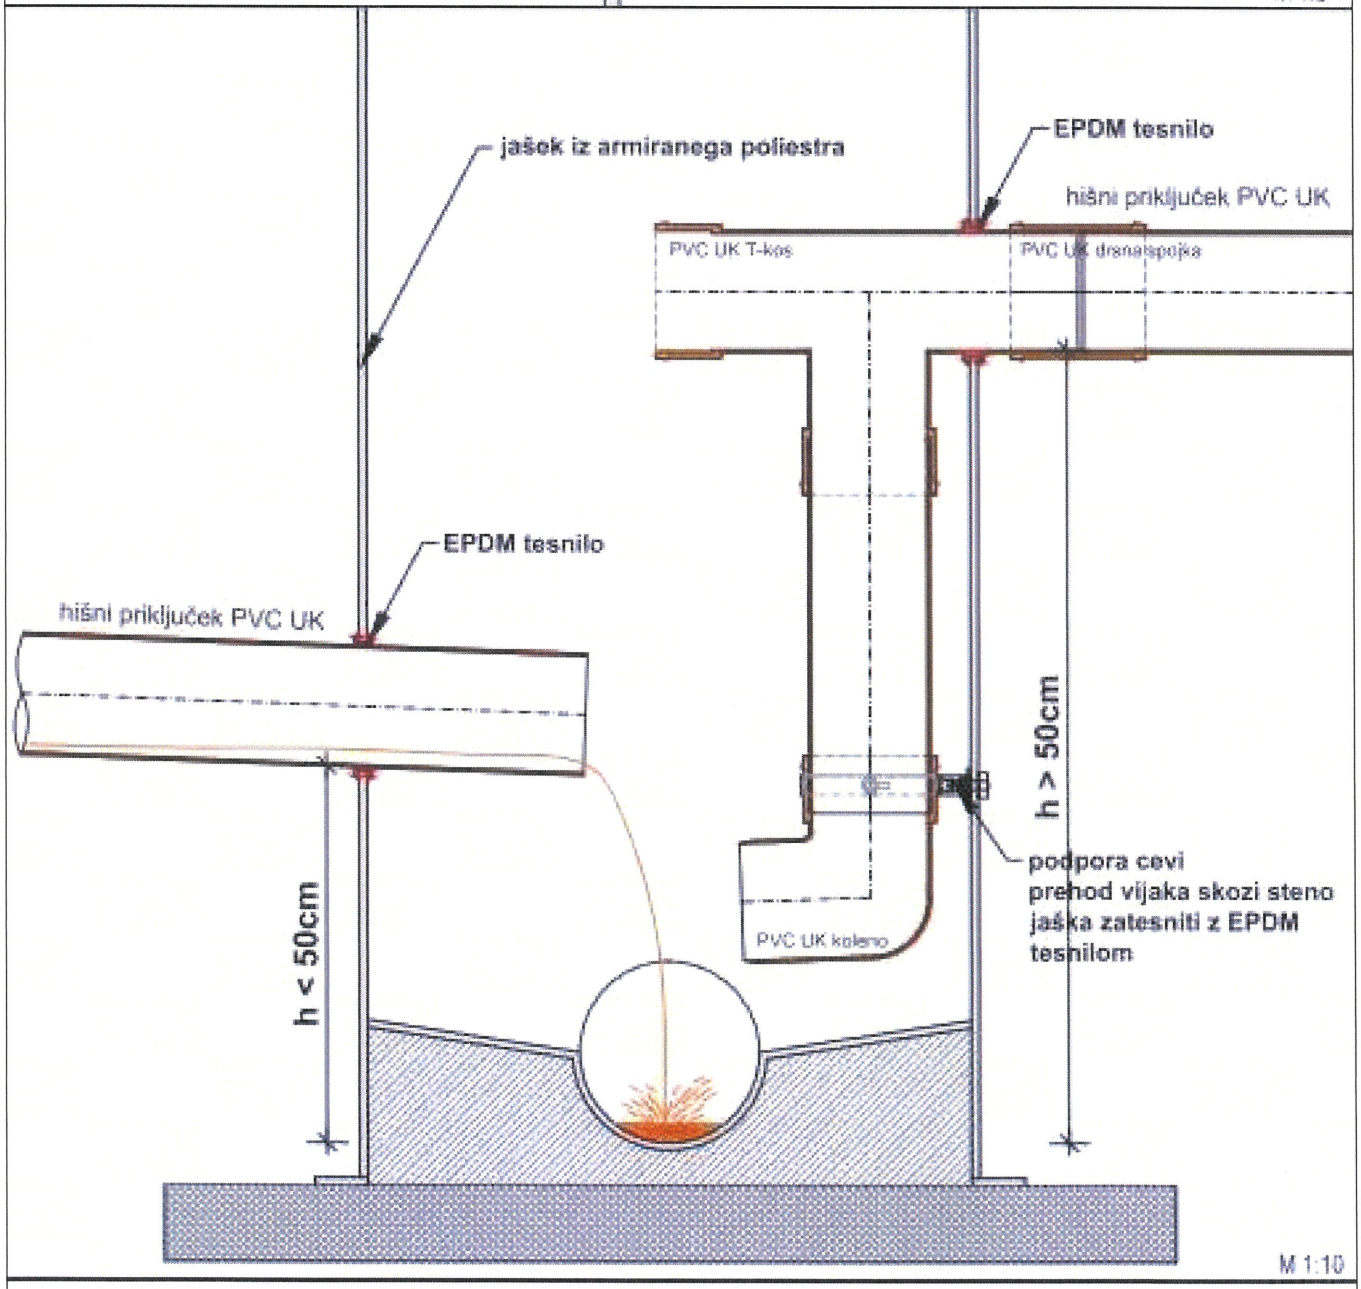
# DETAJL IZVEDBE PRIKLJUČEVANJA HIŠNIH ODTOKOV NA REVIZIJSKI JAŠEK

OPOMBA: PRED PRIČETKOM DEL OBVEZNO PREVERITI STRIŽNI KOEFICIENT ZEMLJINE!



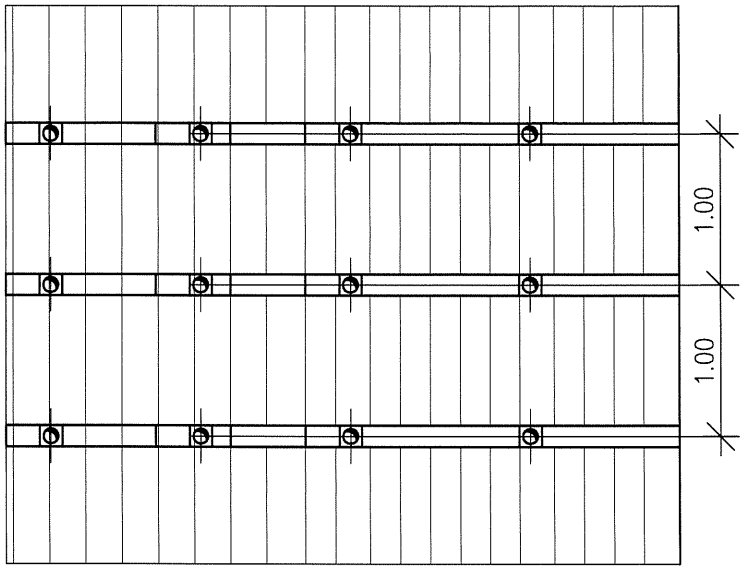


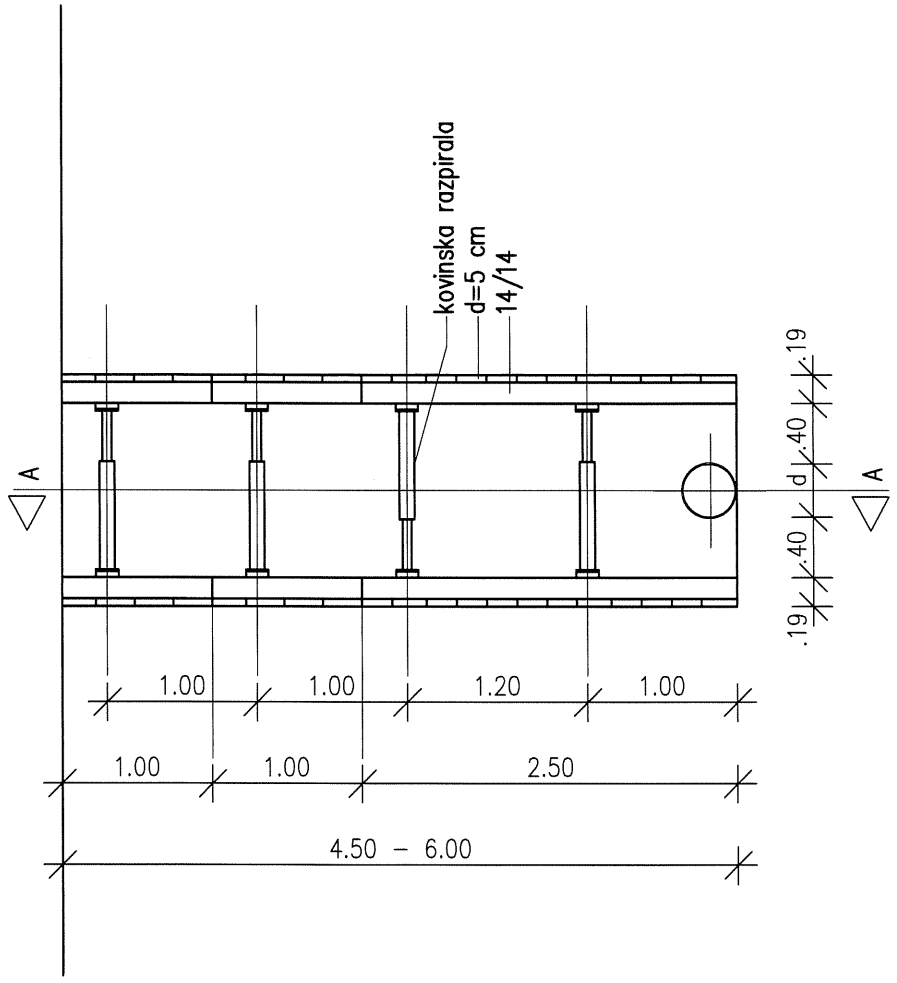

# DETAJL RAZPIRANJA KANALA GLOBINE DO 6.00m M 1:50




©
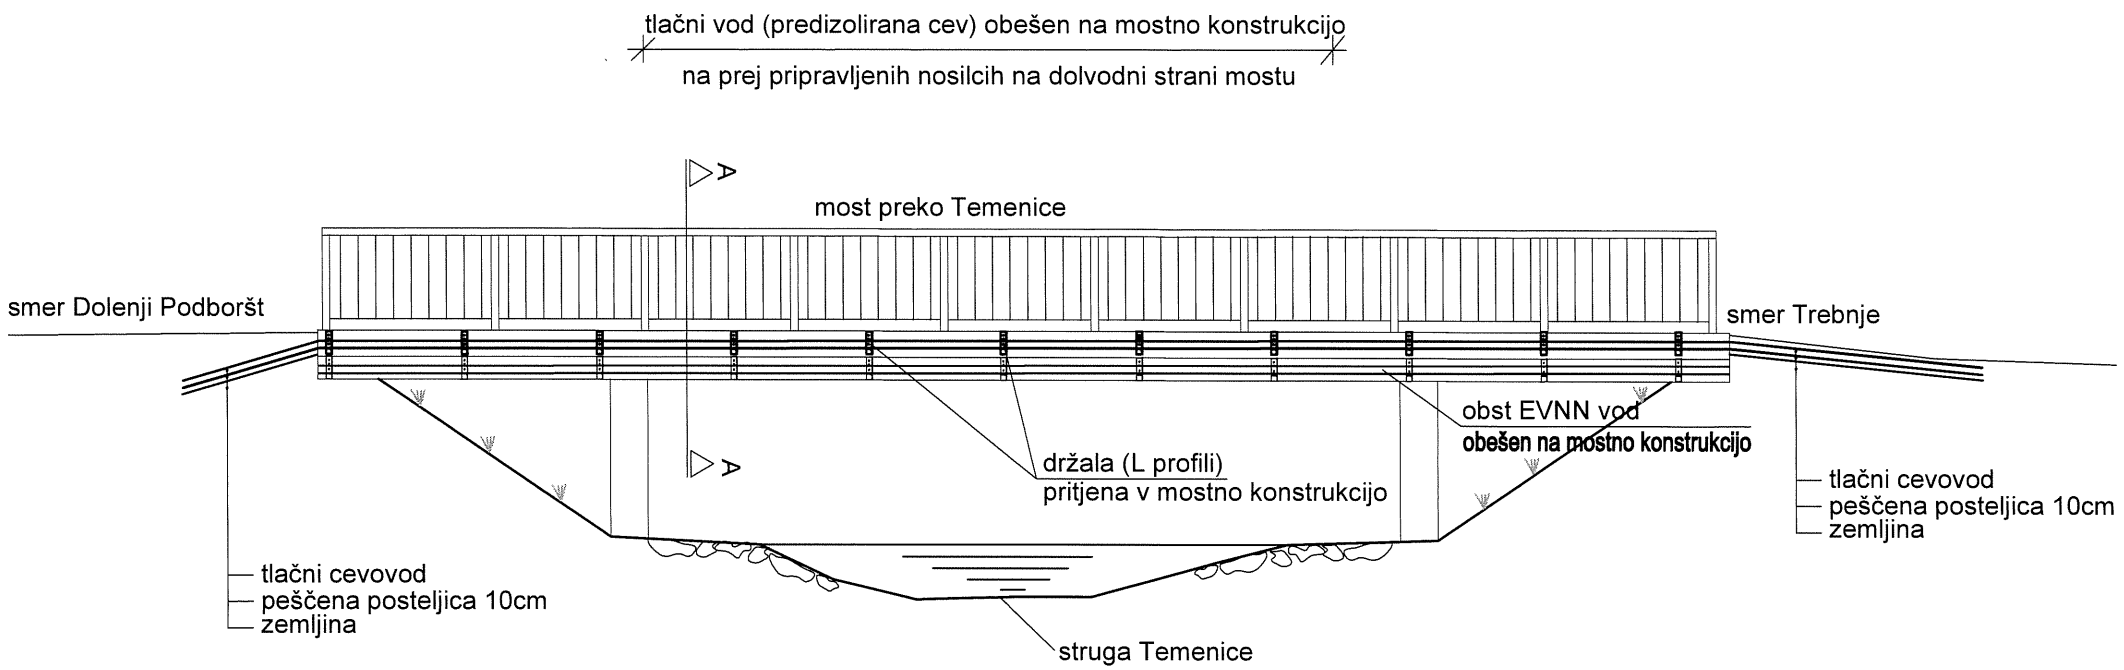
# VZDOLŽNI PREREZ




## PREČNI PREREZ A-A M 1:50

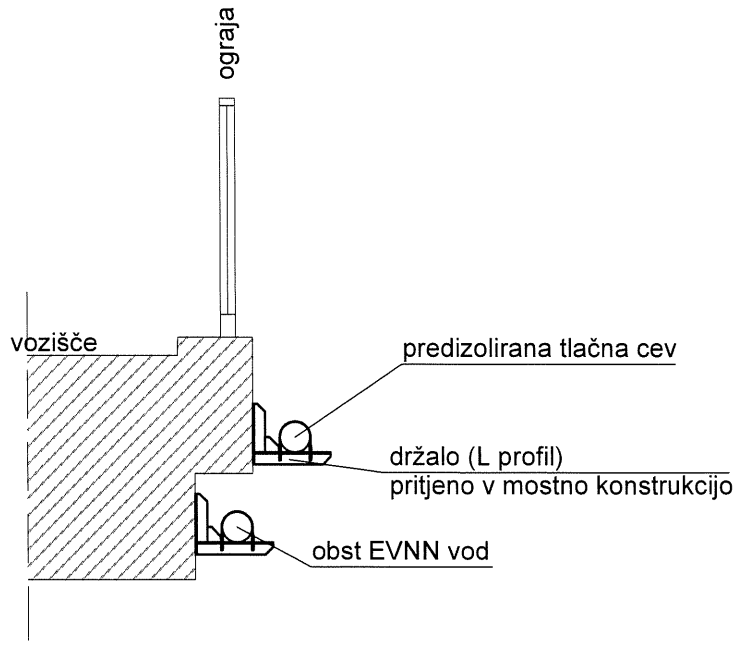


# PREČKANJE VODOTOKA TEMENICA S TLAČNIM VODOM TV (z obešanjem na mostno konstrukcijo)

M 1:100


©