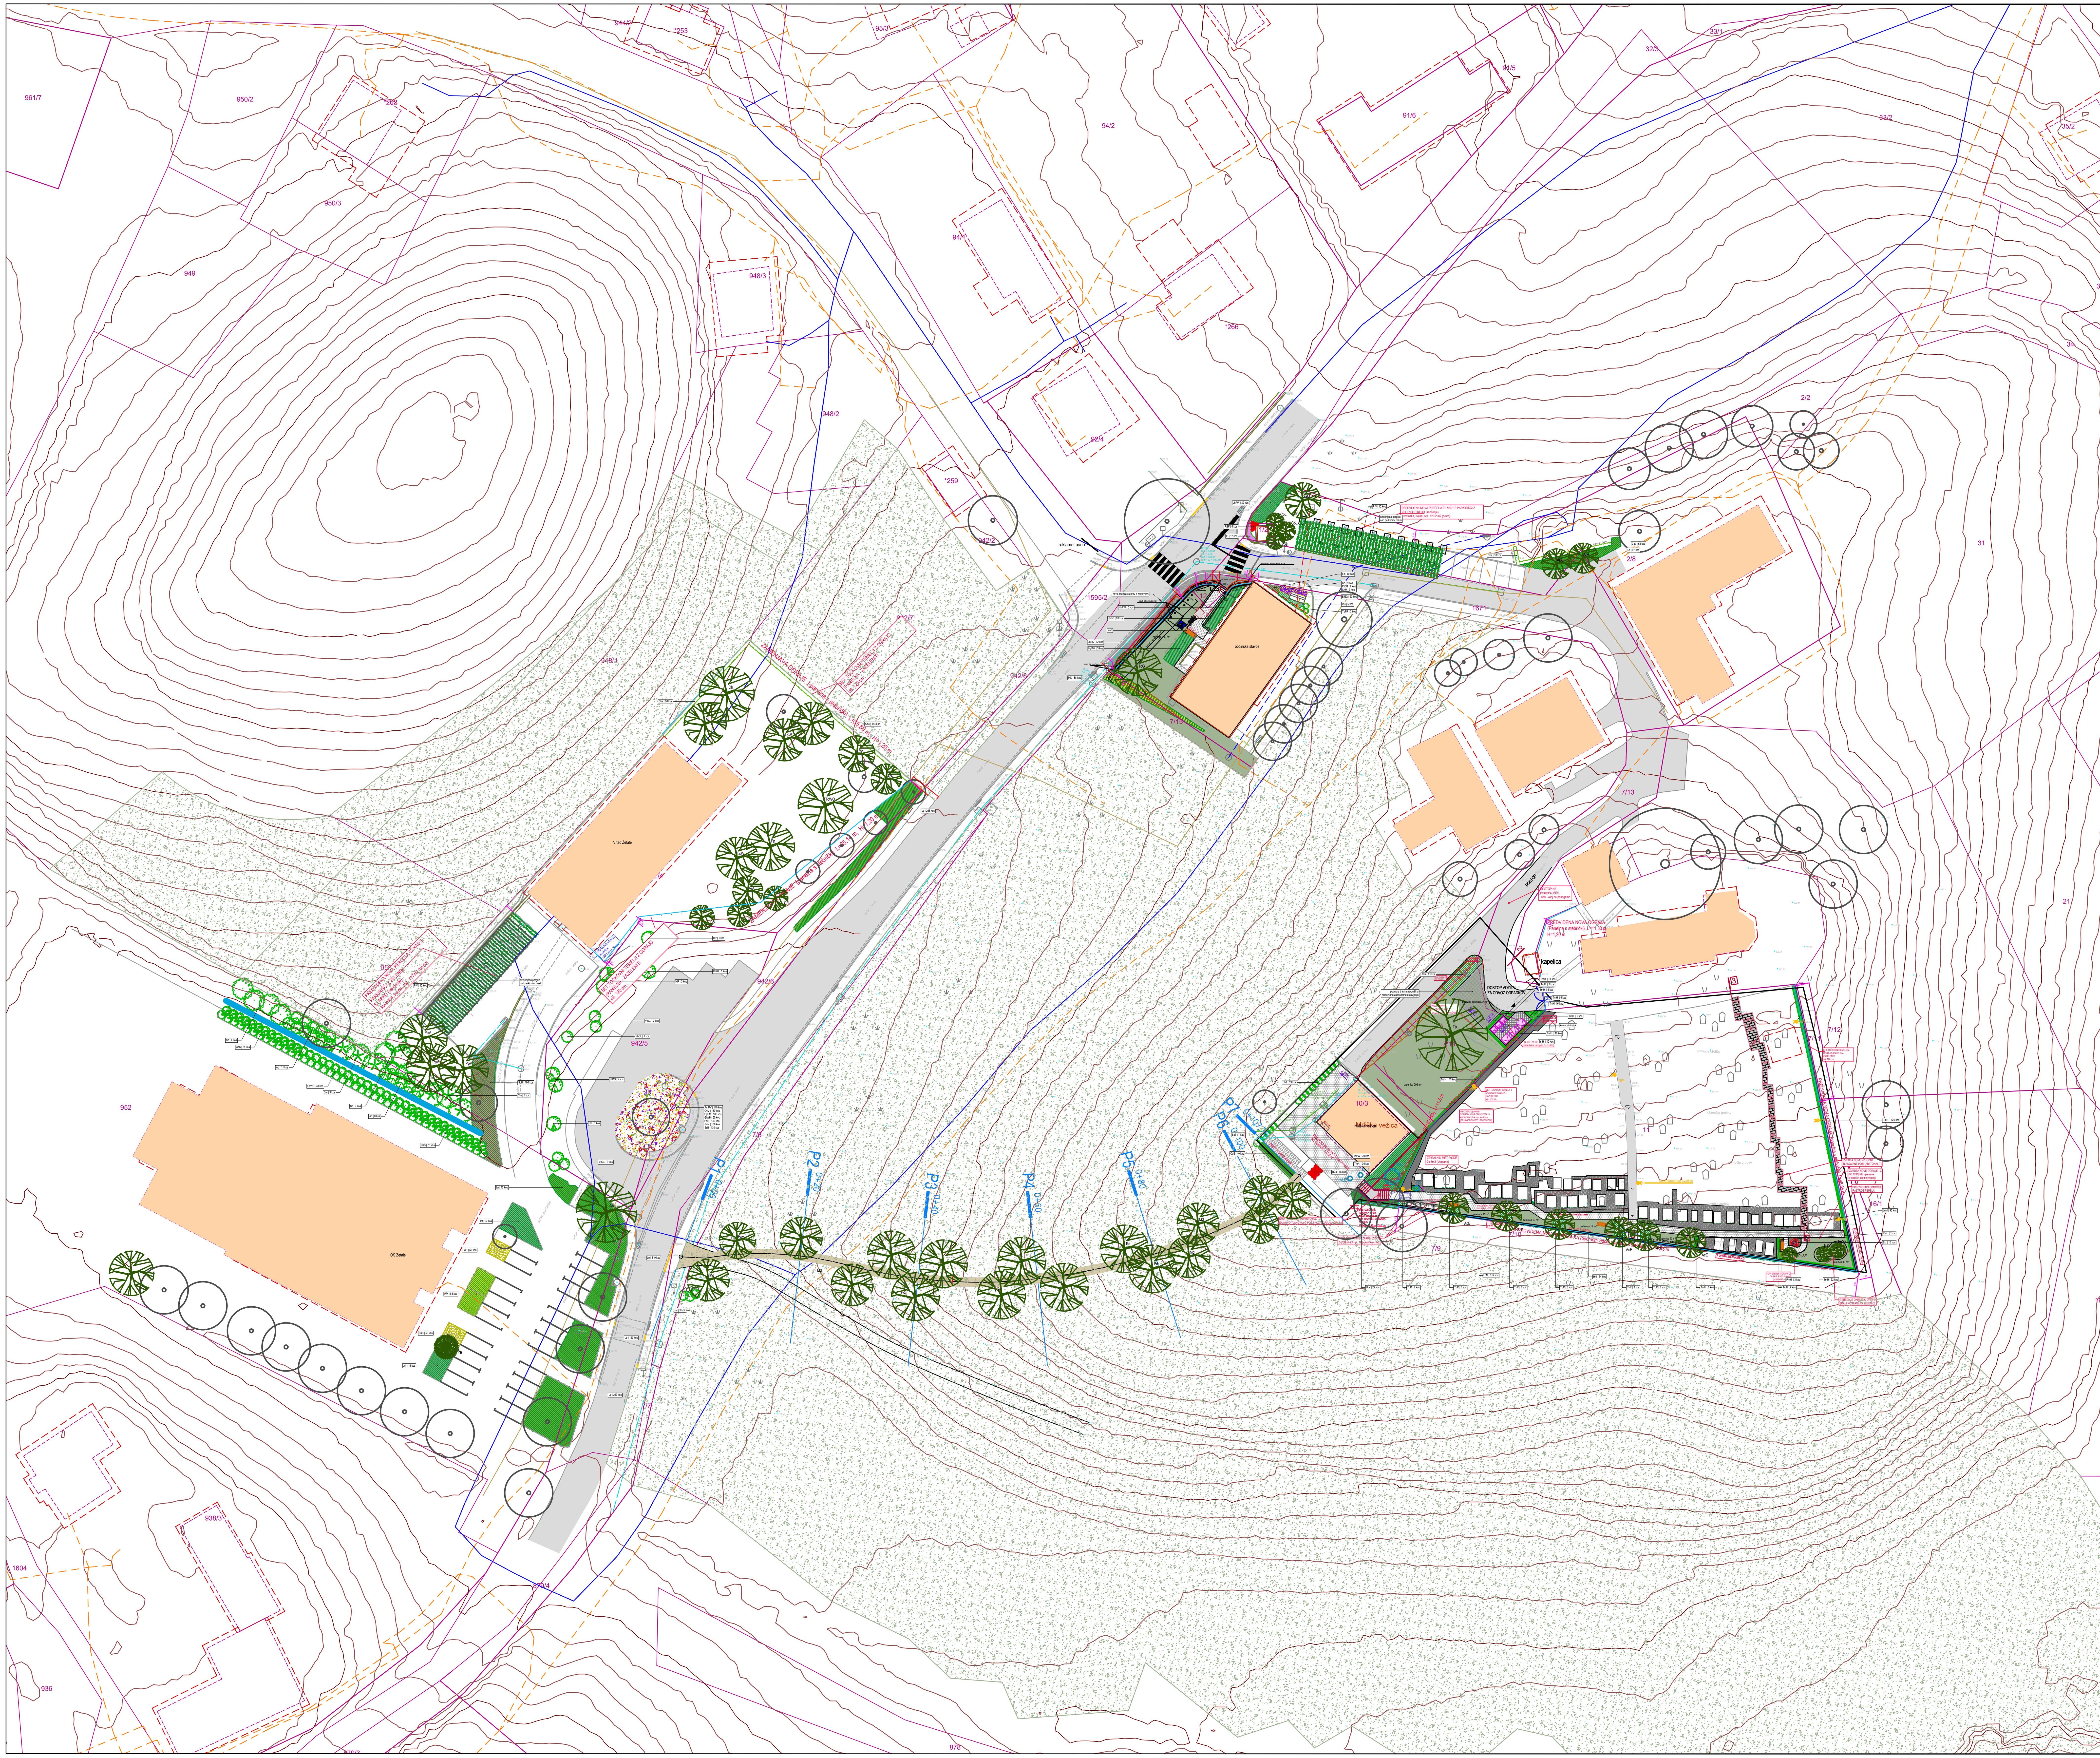


MINIMALNI ODMIK:

oporni zid pri občini:

parc. št. 7/15	0.50 m
parc. št. 1625	0.30 m

oporni zid in ograja pokopališče:

parc. št. 7/12	2.48 m
parc. št. 7/9	1.99 m

zamenjava ograje vrtec:

parc. št. 942/5	0.50 m

pergola pri vrtcu:

parc. št. 950/1	1.60 m

pergola pri občini:

parc. št. 32/4	1.77 m

LEGENDA ŠRAFUR :

- OBST. OBJEKTI
- tlakovane površine
- PARKIRNA MESTA (PM 1)
- asfalt - obst.
- nasutje
- zelenice
- tlakovana pot (TONALIT)
- peščena pot
- zasaditve
- MJ1 jašek
- SV3 kandelaberska svetilka
- 0.30 odmiki

LEGENDA:

- Urejena parcelna meja
- Parcelna meja
- Vodovod
- Elektrika
- Elektronske komunikacije
- Kanalizacija fekalna
- Meteorna voda
- Ograja
- Živa meja
- Oporni zid
- 321010-Jašek okrogel
- 321020-Jašek pravokoten
- 322030-Zasun
- 322040-Nadzemni hidrant
- 328030-Svetilka na drogu
- 323020-Kanalizacijski jašek pravokoten
- Greznica
- 432130-Zelenica
- 324030-Drog NN
- 324150-Elektro omarica
- 330230-Požiralnik-pravokotni

S

Sprememba št.:	Opis spremembe:	Datum:	Podpis:

PODJETJE ZA INVESTICIJSKO DEJAVNOST
TRGOVINO IN STORITVE

Prešernova ulica 30, 2250 Ptuj
tel. 02/787-91-00

TMD INVEST d.o.o.

Investitor: OBČINA Žetale, Žetale 4, 2287 Žetale	Projektant: TMD invest d.o.o., Prešernova ulica 30, 2250 Ptuj
Naziv gradnje: OZELENITEV OŽJEGA OBČINSKEGA SREDIŠČA S POKOPALIŠČEM	Vodja projekta: Andrej PILIH, uni.dipl.inž.arh. PA*-1809
Vrsta dokumentacije: PZI	Pooblaščeni arhitekt/ inženir: Andrej PILIH, uni.dipl.inž.arh. PA*-1809
Naziv in številka načrta: ARHITEKTURA 01	Sodelavec: Nataša Fras Arnuš, uni.dipl.gosp.inž.
Tehnični prikaz: SITUACIJA -UREDITVENA Z ODMIKI	Merilo: 1 : 500

številka projekta:	številka načrta:	datum izdelave:	številka risbe:
30021-23-K/AP	30021-23-K/AP-1	april 2025	2