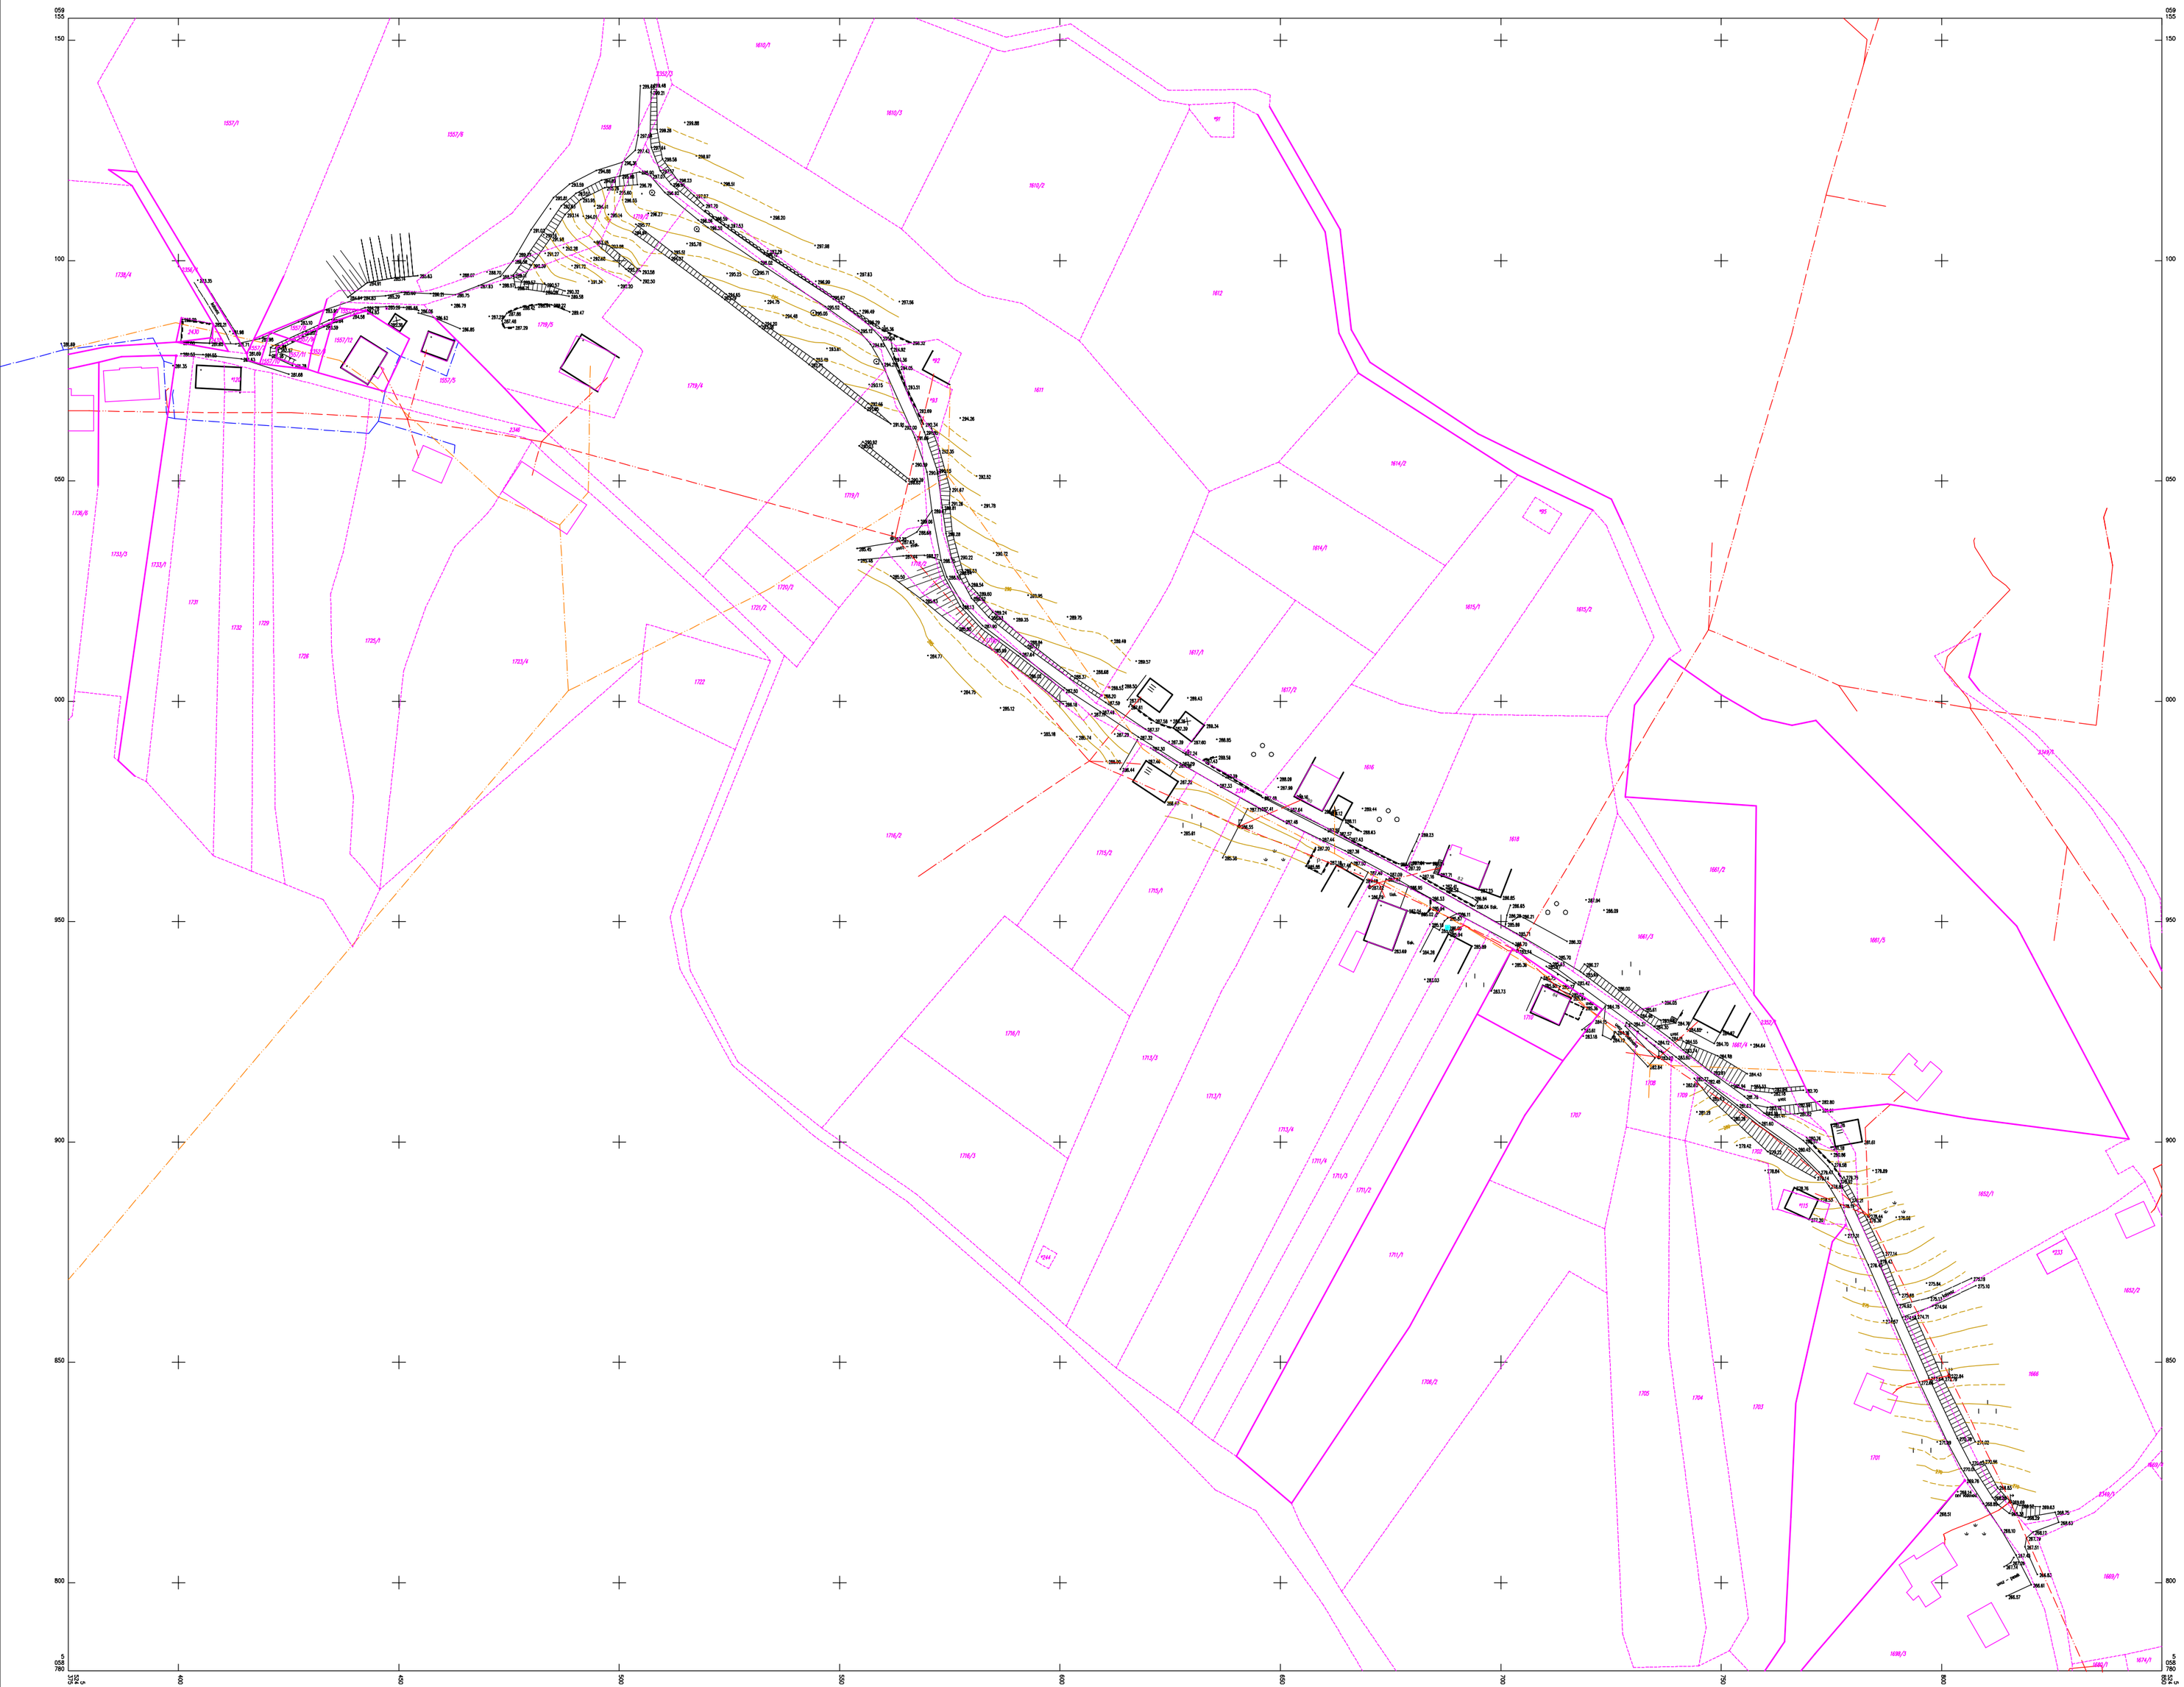


Geodetski načrt je izdelan v koordinatnem sistemu D96/TM in SVS 2010 (datum: Koper).

**LEGENDA – MEJE V GEODETSKEM NAČRTU**

| | |
|---|---|
| | Urejene parcelne meje. |
| | Parcelne meje, ki niso dokončne. |
| | Parcelne meje prikazte iz zemljiško katastrskega prikaza (ZKP) so uporabne v okviru grafične natančnosti obravnavanega območja. Položajna natančnost parcelnih mej se spreminja in ni enaka celotnem območju geodetskega načrta in zato služi samo za informativni prikaz. |

OPOZORILO: Katerakoli odmikov predvidenih objektov od neurejenih mej (predvsem mej prikazih iz ZKP) ni dovoljeno in ne prevzemamo odgovornosti v primeru gradnje na tujem zemljišču. Uporabnika opozarjamo, da je potrebno v primeru gradnje v bližini meja, urediti mejo skladno s predpisi, ki urejajo evidentiranje nepremičnin.

**LEGENDA KOMUNALNIH VODOV:**

| |
|---|
| vodovod |
| kanalizacija – meteorne vode |
| kanalizacija – odpadne vode |
| kanalizacija – mešane vode |
| elektrika NN |
| elektrika VN |
| PTT, telefon |
| plin |
| cevovod za toplo vodo ali para |
| javna razsvetljava |


**GEOS inženiring d.o.o.**
geodetske storitve
IZS št.: 0056
Črnomelj, Zadružna cesta 33


**GEODETSKI NAČRT**

| | | | |
|---|---|---|---|
| Merilo | 1:1000 | Št.naroč. | GEOS–159/2023 |
| K.O. | GRABROVEC | Parcela | |
| Delovišče | | | |
| Naročnik | 21.06.2023 | GPL, d.o.o. Kočevarjeva ulica 31, Novo mesto | |
| Izdelal | 07.07.2023 | DALIBOR DROBNIČ univ.dipl.inž.geod. | IZS št.: Geo0084 |
| Podatkeni geodet | | DALIBOR DROBNIČ univ.dipl.inž.geod. | IZS št.: Geo0084 |


© GEOS inženiring d.o.o.
Vsebina geodetskega načrta je avtorska pravica izdelovalca. Prepovedano vsako predelovo in razmnoževanje brez predhodnega dovoljenja avtorja izdelka.