
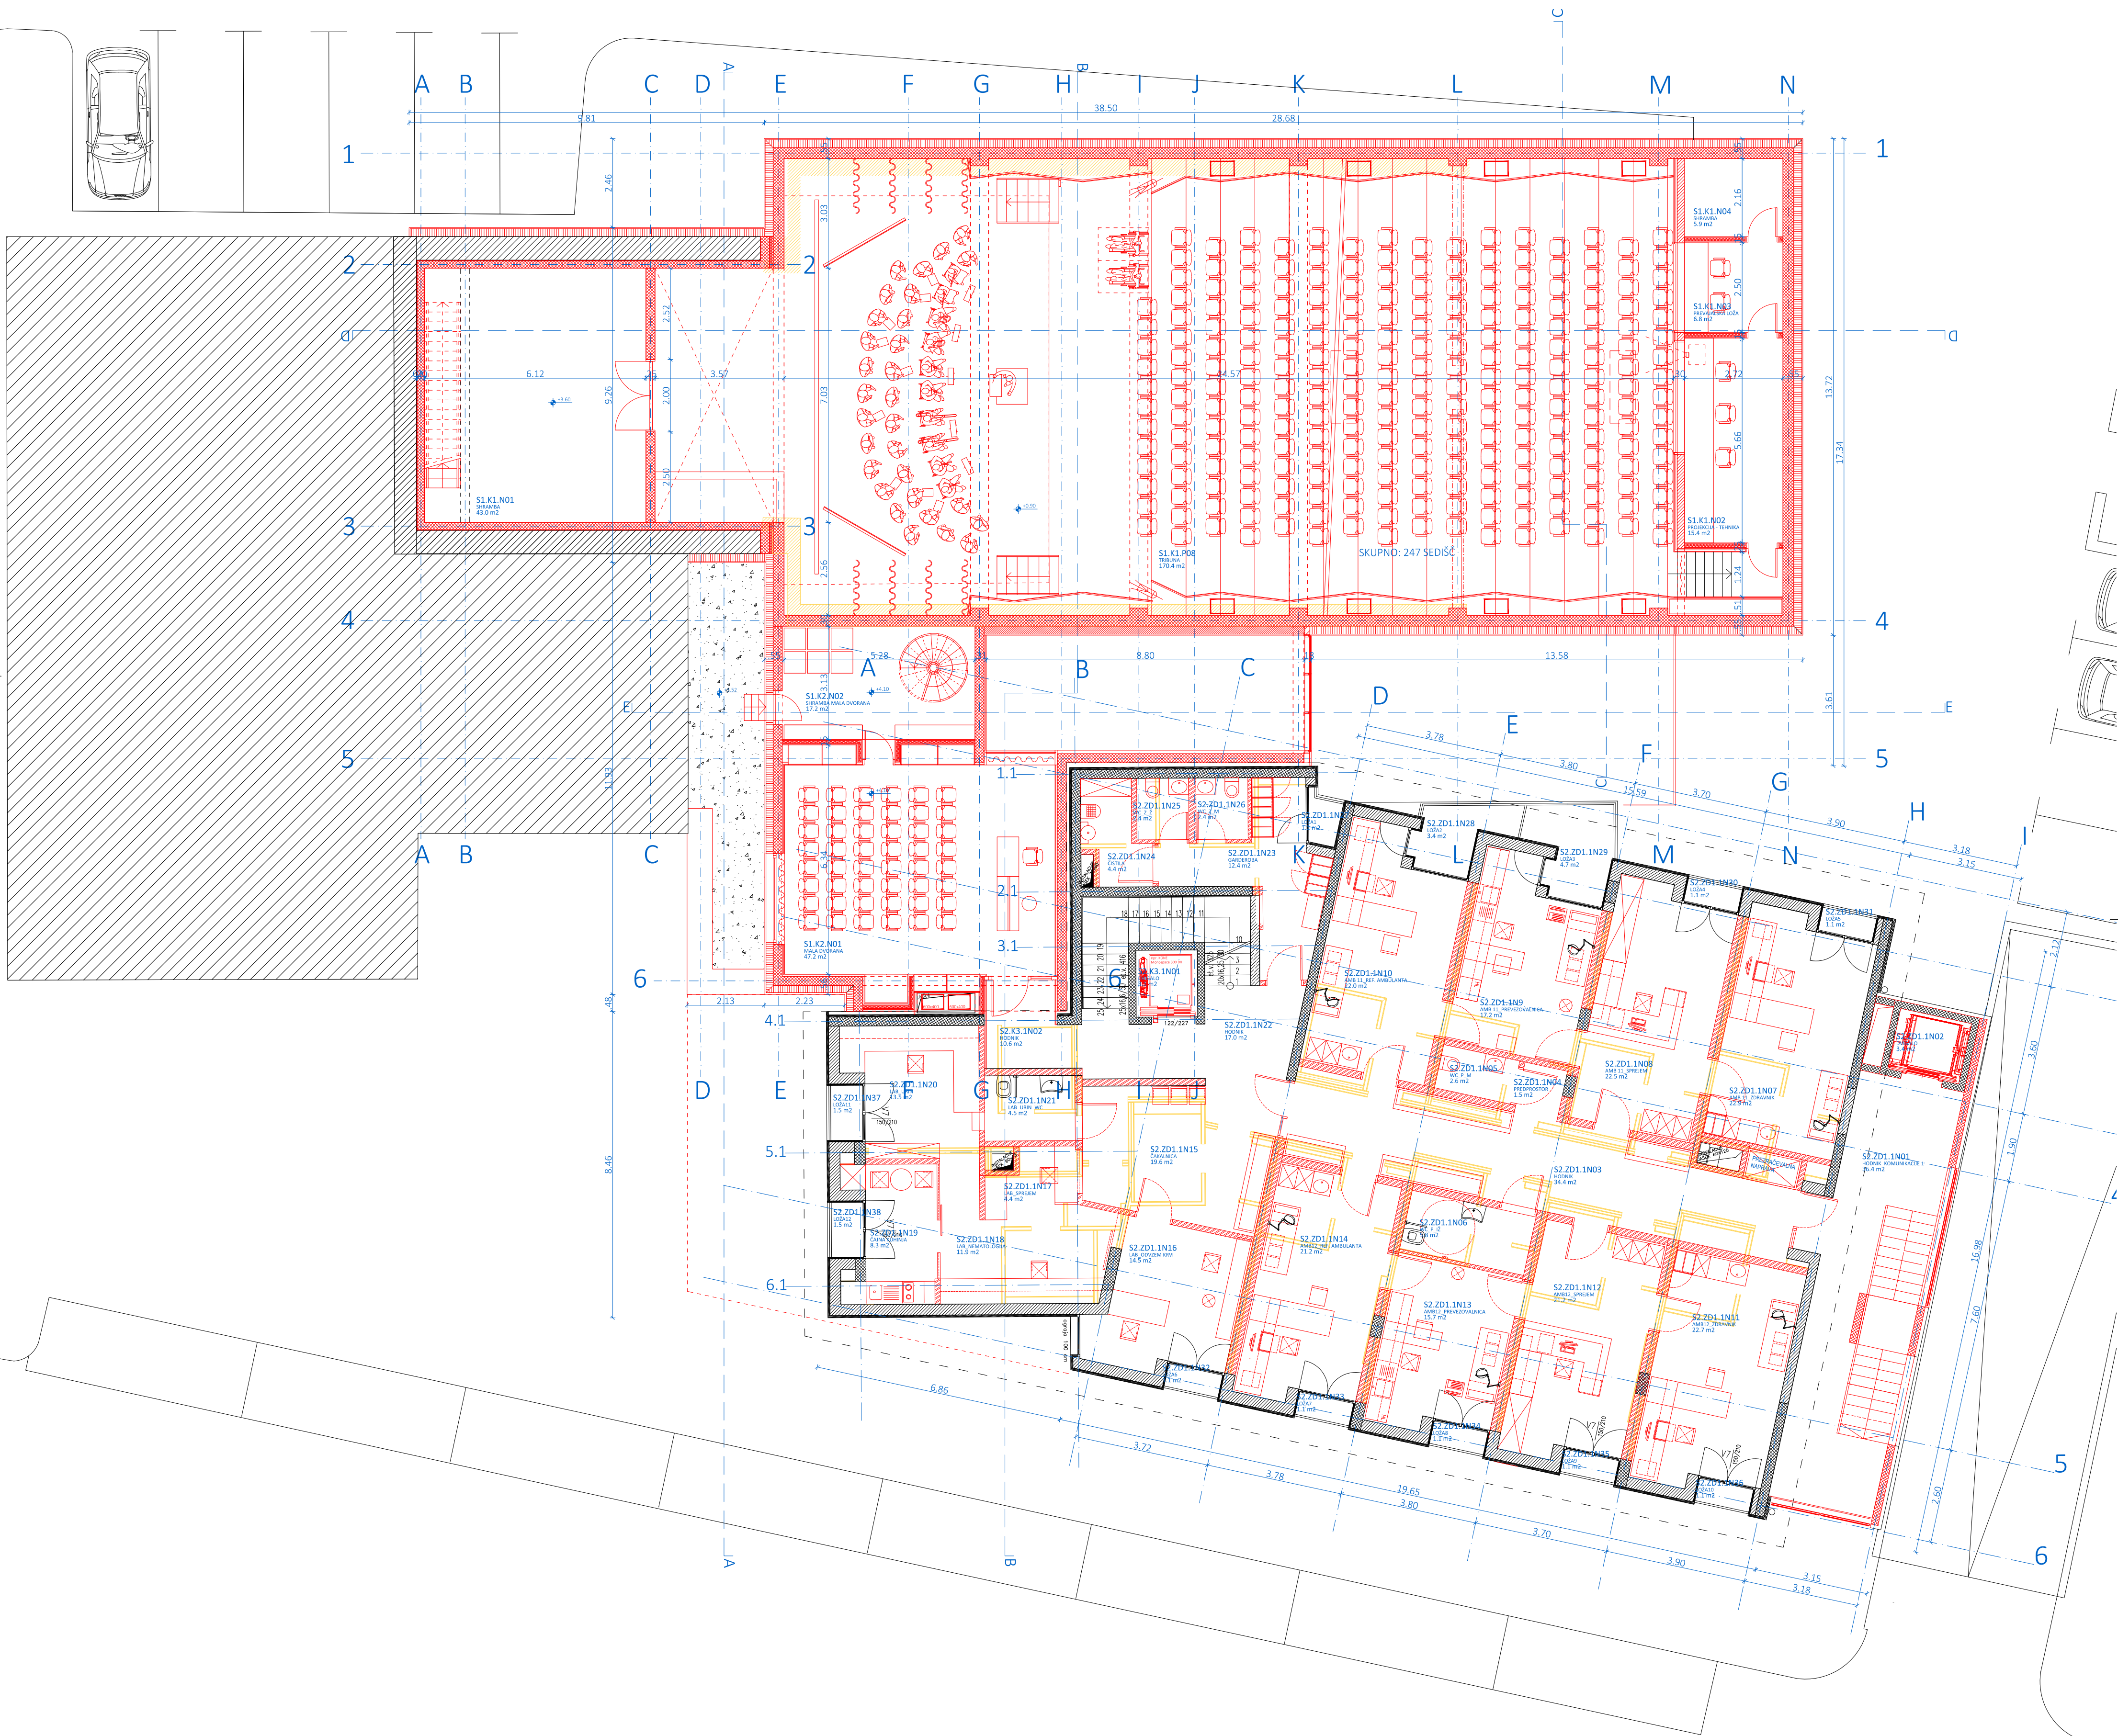


novi	
odstranitev	
obstoječe	
naziv gradnje	
investitor	
pooblaščen arh. / vodja projekta	
arhitekti	
id. nač. / načrt / prikaz / faza / datum	
merilo / vsebina risbe / št. lista	
Kulturna dvorana in zdravstveni dom Šempeter	
Občina Šempeter Vrtojba, Trg Ivana Roba 3a, 5290 Šempeter pri Gorici	
Marko Kosovel, u.d.i.a., A-1091	
Boštjan Furlan u.d.i.a. & u.d.i.g.	
2021-23	
arhitektura	
tehnični prikazi	
1:100	
TLORIS PRITLIČJA	
DGD	
feb. 2023, dec. 2023	
T.1	


±0.00 = 73.92 m.n.v.

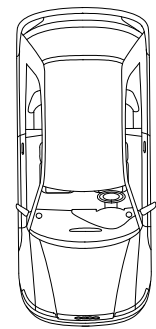

- novi
- odstranjeni
- obstoječi

način gradnje	Kulturna dvorana in zdravstveni dom Šempeter
investitor	Občina Šempeter Vrtojba, Trg Ivana Roba 3a, 5290 Šempeter pri Gorici
pooblaščen arh. / vodja projekta	Marko Kosovel, u.d.i.a., A-1091 mag. Boštjan Furlan u.d.i.g.&u.d.i.a., G-2092
arhitekti	Boštjan Furlan u.d.i.g.&u.d.i.g. Boštjan Hvala, u.d.i.a. Domen Fučka u.d.i.a.
izvajalci / izvedba	2021-23 arhitektura tehnični prikazi GGD feb. 2023, dec. 2023
id. nač. / načrt / prikaz / faza / datum	1:100 TLORIS NADSTROPJA T.2
merilo / vsebina risbe / št. lista	


±0.00 = 73.92 m.n.v.

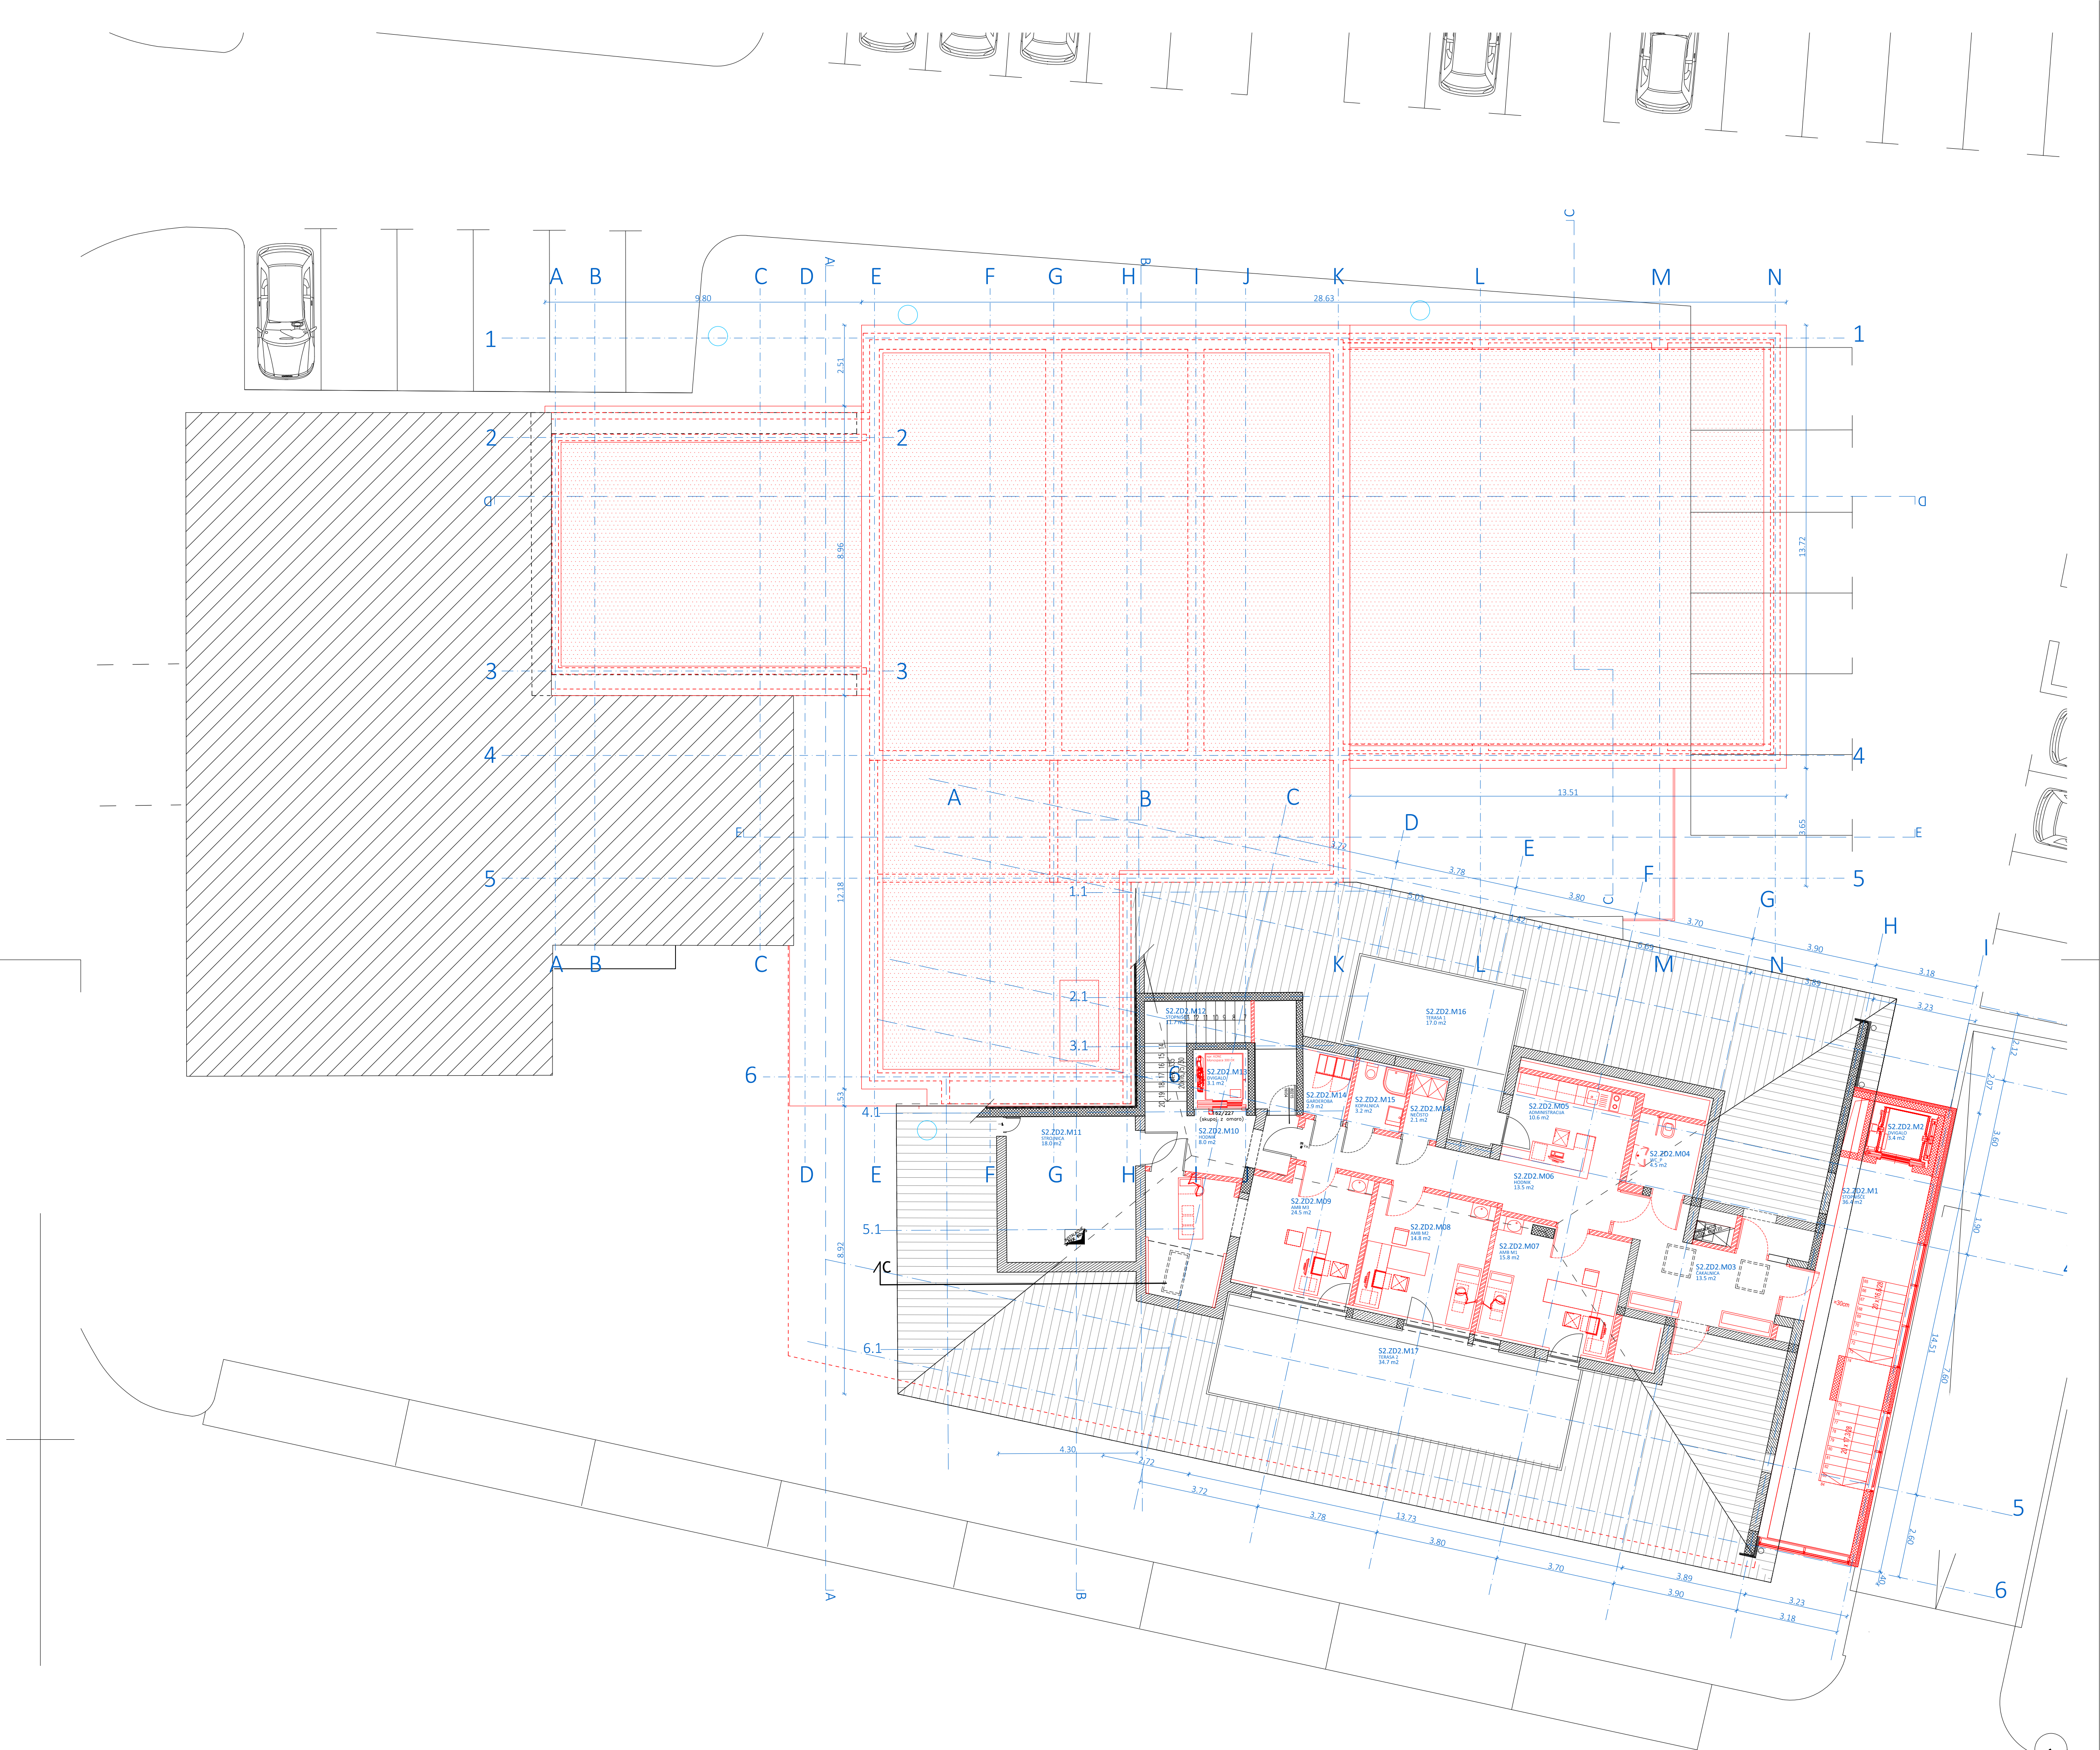


- novo
- odstranitev
- obstoječe

ACMA	načrtovanje	Kulturna dvorana in zdravstveni dom Šempeter		
	investitor	Občina Šempeter Vrtojba, Trg Ivana Roba 3a, 5290 Šempeter pri Gorici		
	pooblaščen arh. / vodja projekta	Marko Kosovel, u.d.i.a., A-1091	mag. Boštjan Furlan u.d.i.g.&u.d.i.a., G-2092	
	arhitekti	Boštjan Furlan u.d.i.a.&u.d.i.g.	Boštjan Hvala, u.d.i.a.	Domen Fučka u.d.i.a.
	lokacije določene s	2021-23		
id. nač. / načrt / prikaz / faza / datum		arhitektura		tehnični prikazi
1:3860(33869215		DGD		feb. 2023, dec. 2023
E-mail@acma.si		1:100		T.LORIS STREHE
www.acma.si		merilo / vsebina risbe / št. lista		T.3

±0.00 = 73.92 m.n.v.

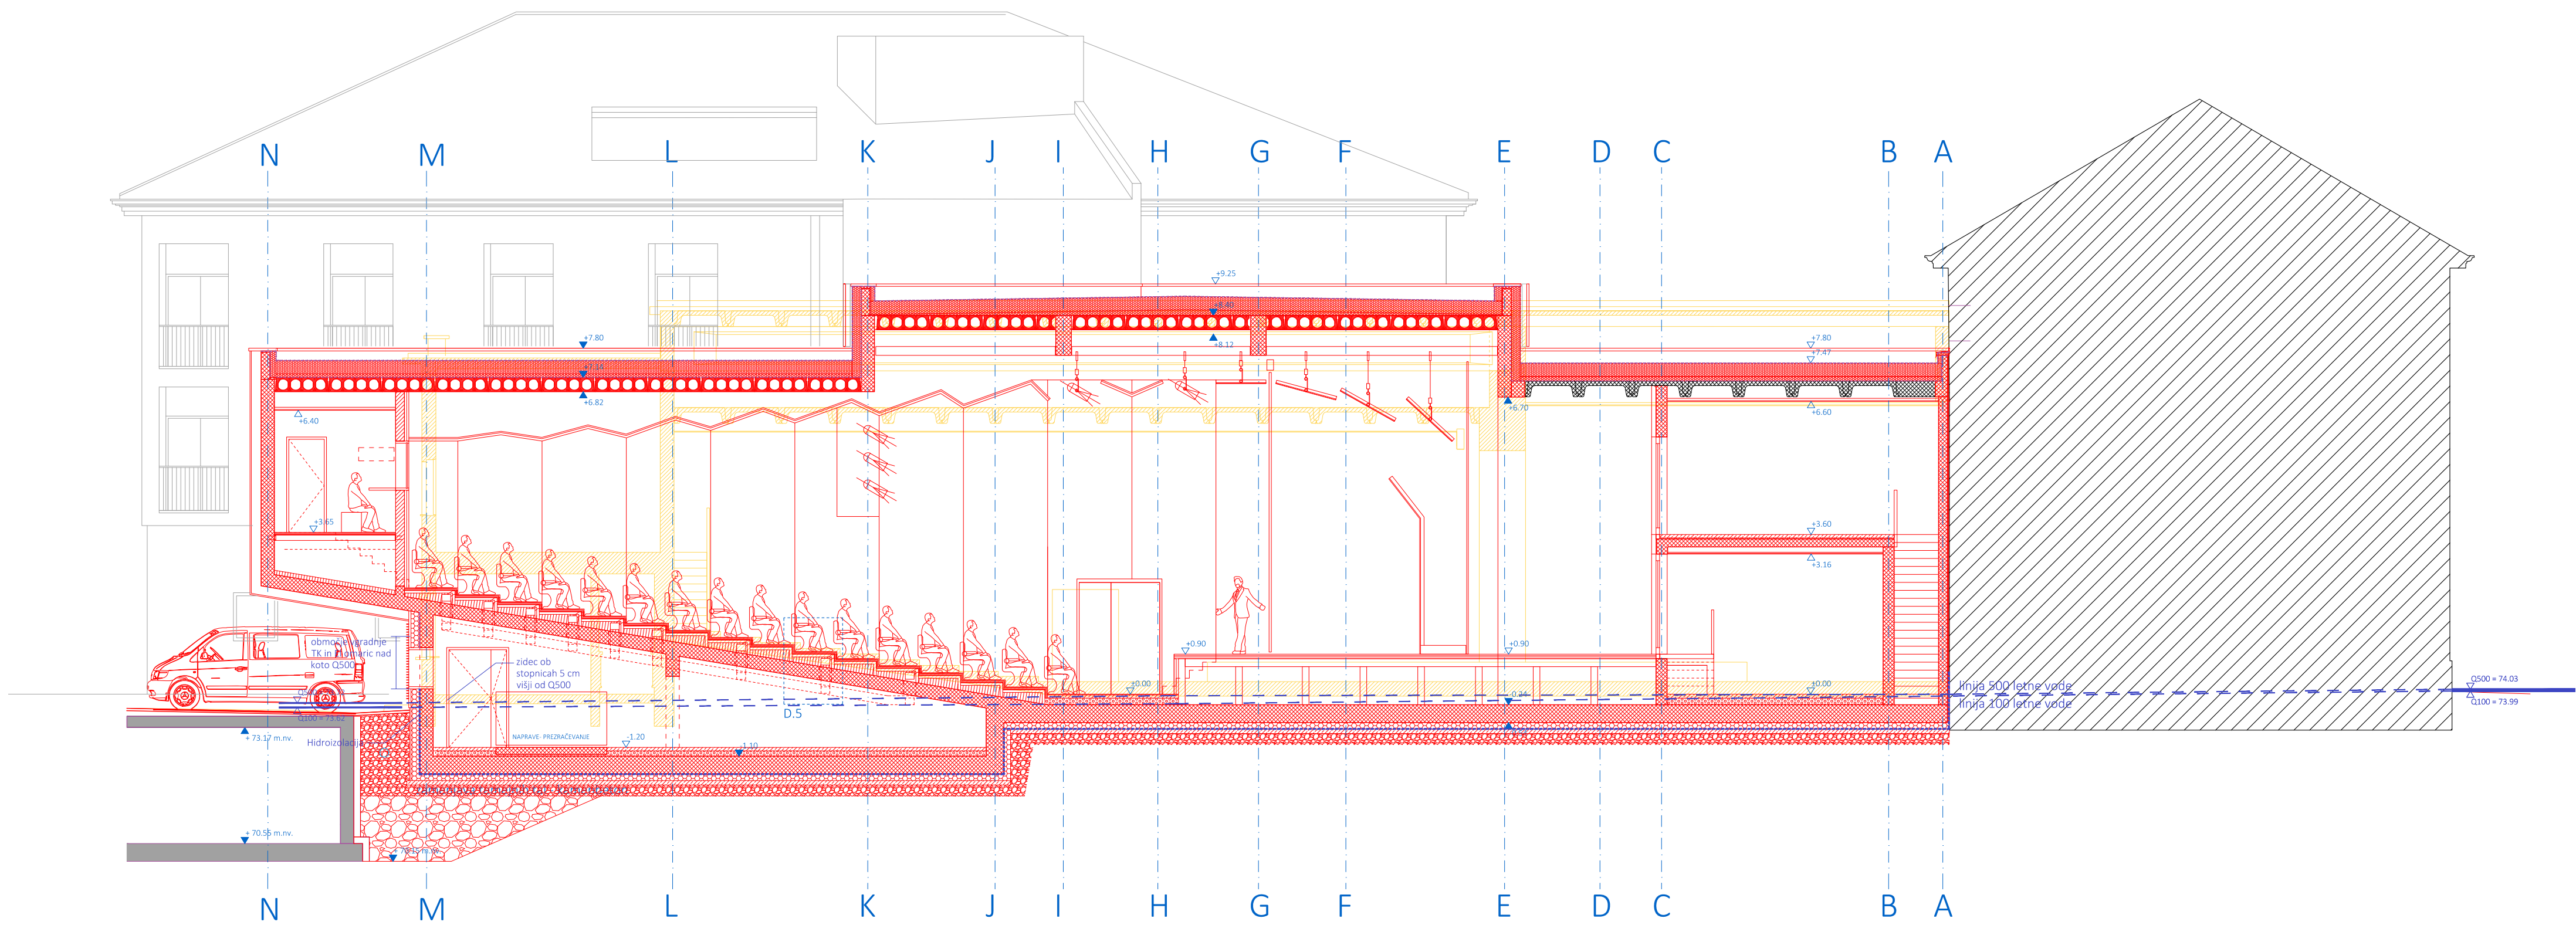


PREREZ A-A

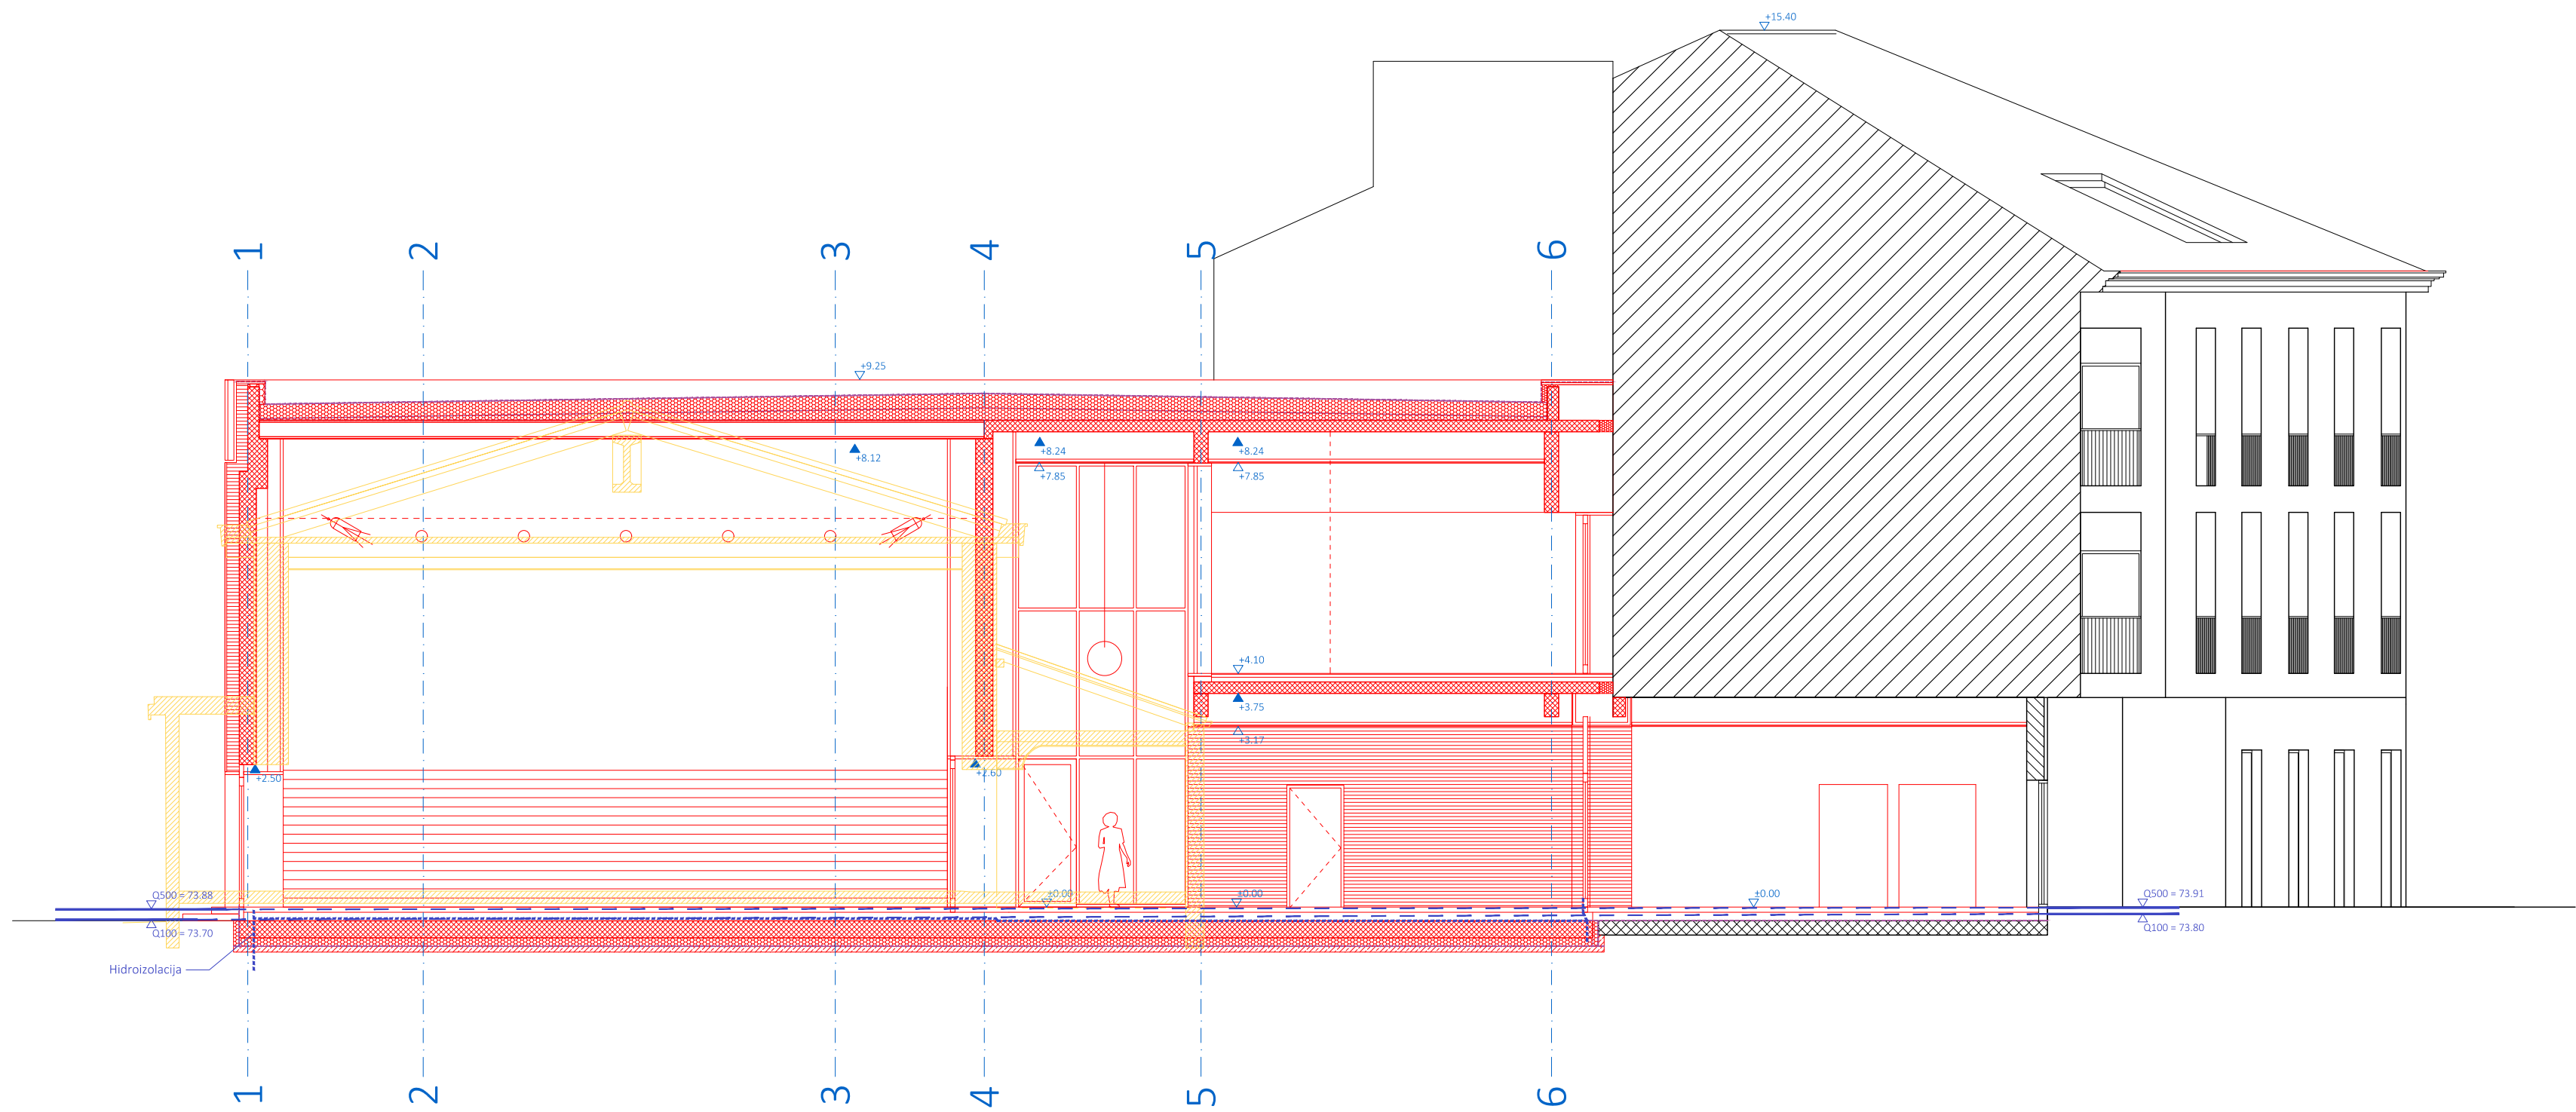


PREREZ B-B
±0.00 = 73.92 m.n.v.

- novo
- odstranitev
- obstoječe

AC	načrt / gradnja	Kulturna dvorana in zdravstveni dom Šempeter
	investitor	Občina Šempeter Vrtojba, Trg Ivana Roba 3a, 5290 Šempeter pri Gorici
	pooblaščen arh. / vodja projekta	Marko Kosovel, u.d.i.a., A-1091 mag. Boštjan Furlan u.d.i.g.&u.d.i.a., G-2092
	arhitekti	Boštjan Furlan u.d.i.a.&u.d.i.g. Boštjan Hvala, u.d.i.a. Domen Fučka u.d.i.a.
	izk. arh. / načrt / prikaz / faza / datum	2021-23 arhitektura tehnični prikazi DGD feb. 2023, dec. 2023
	merilo / vsebina risbe / št. lista	1:100 PREREZI P.1

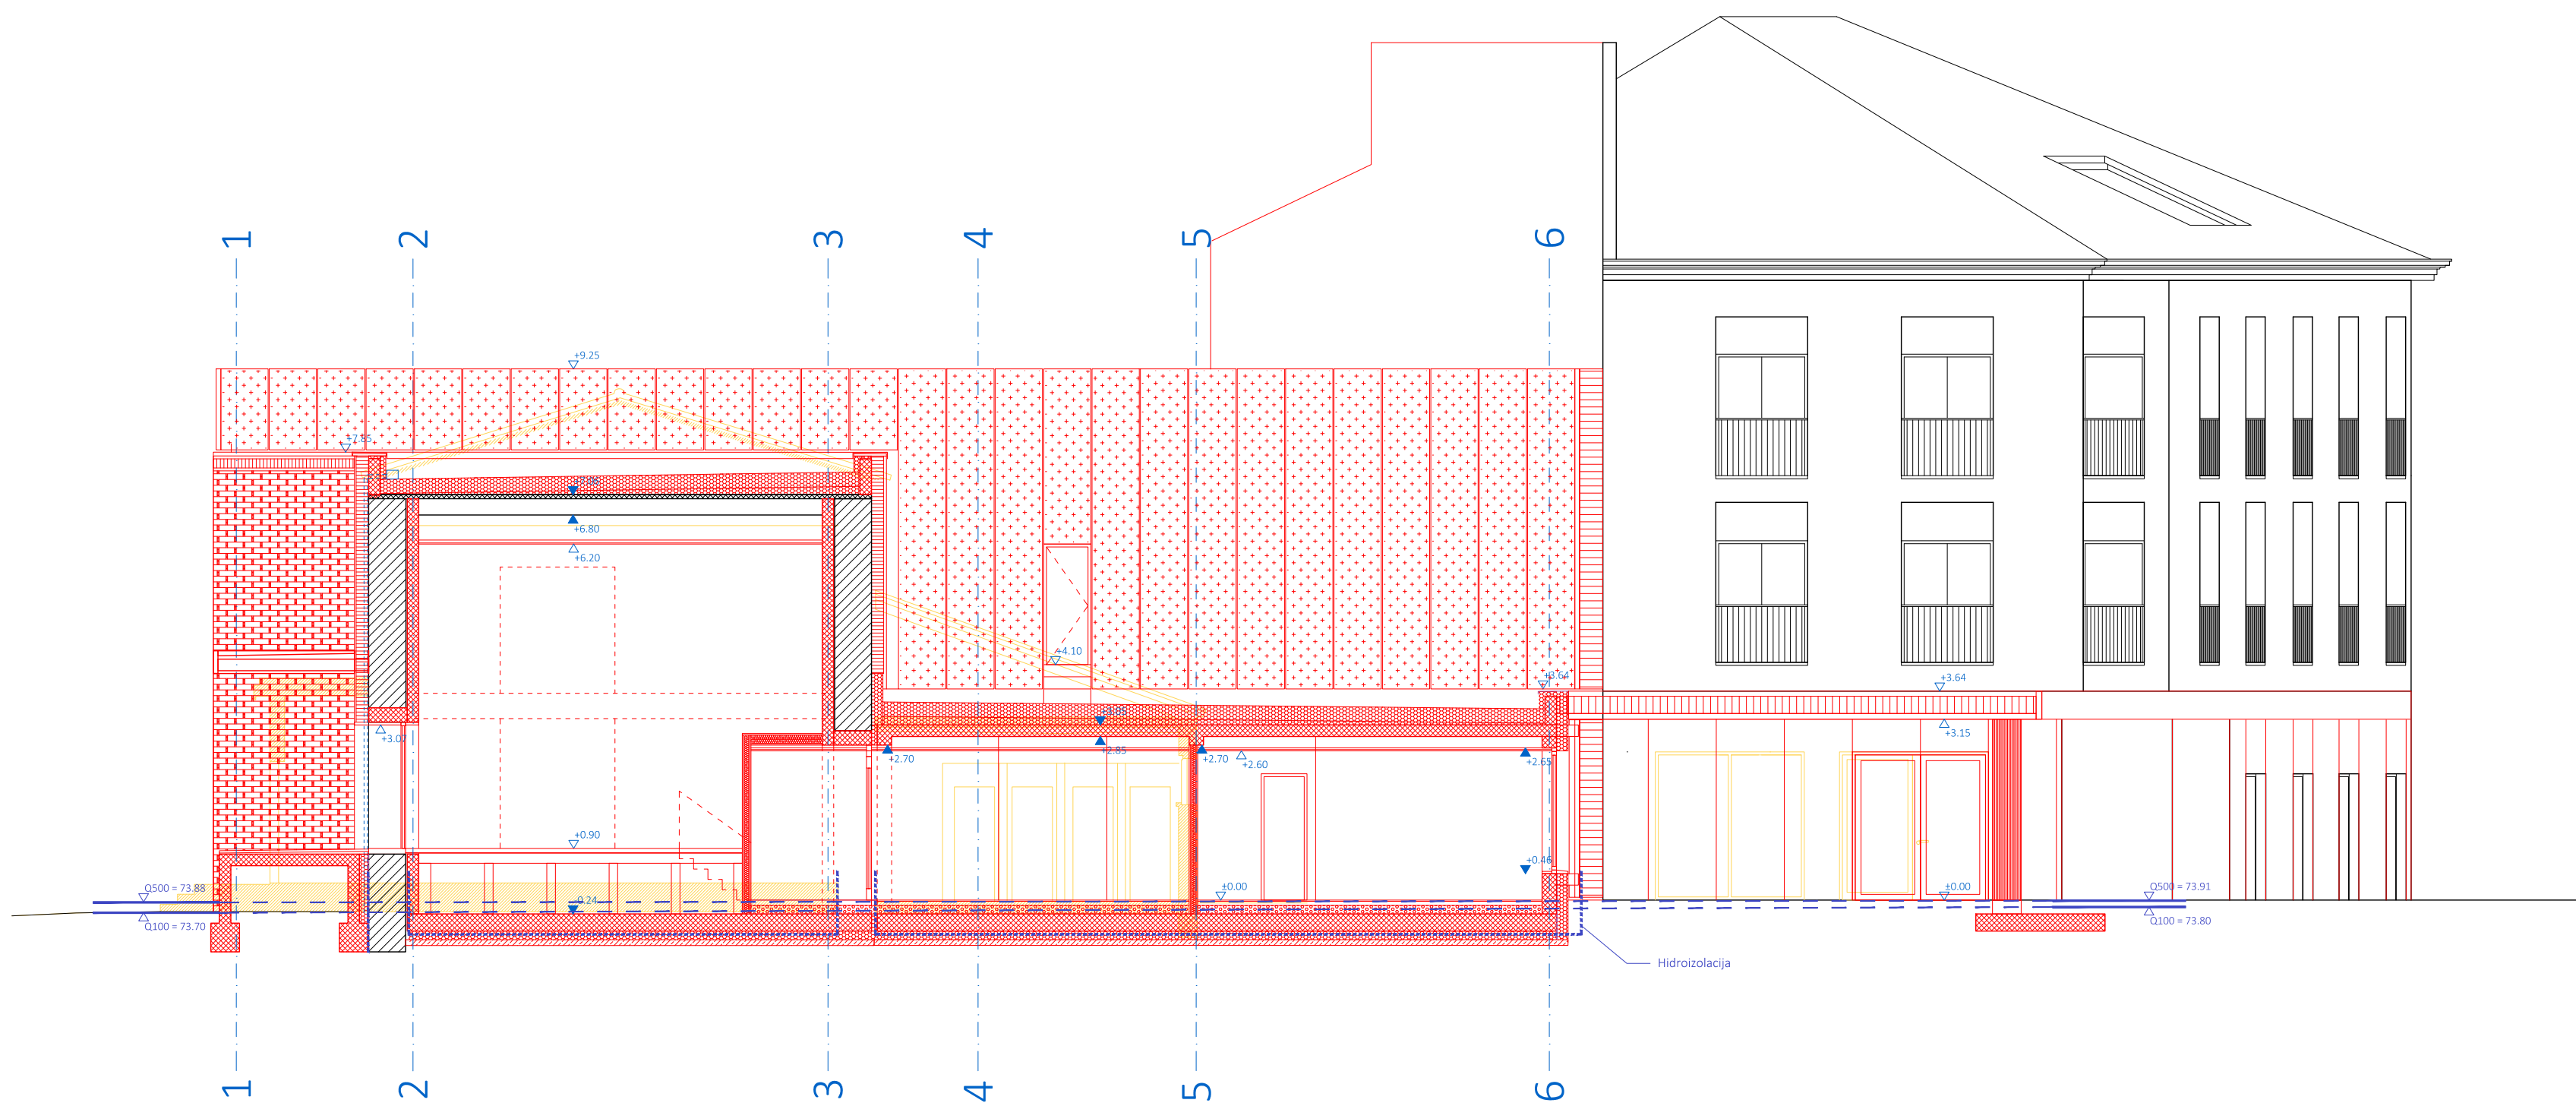

PREREZ C-C

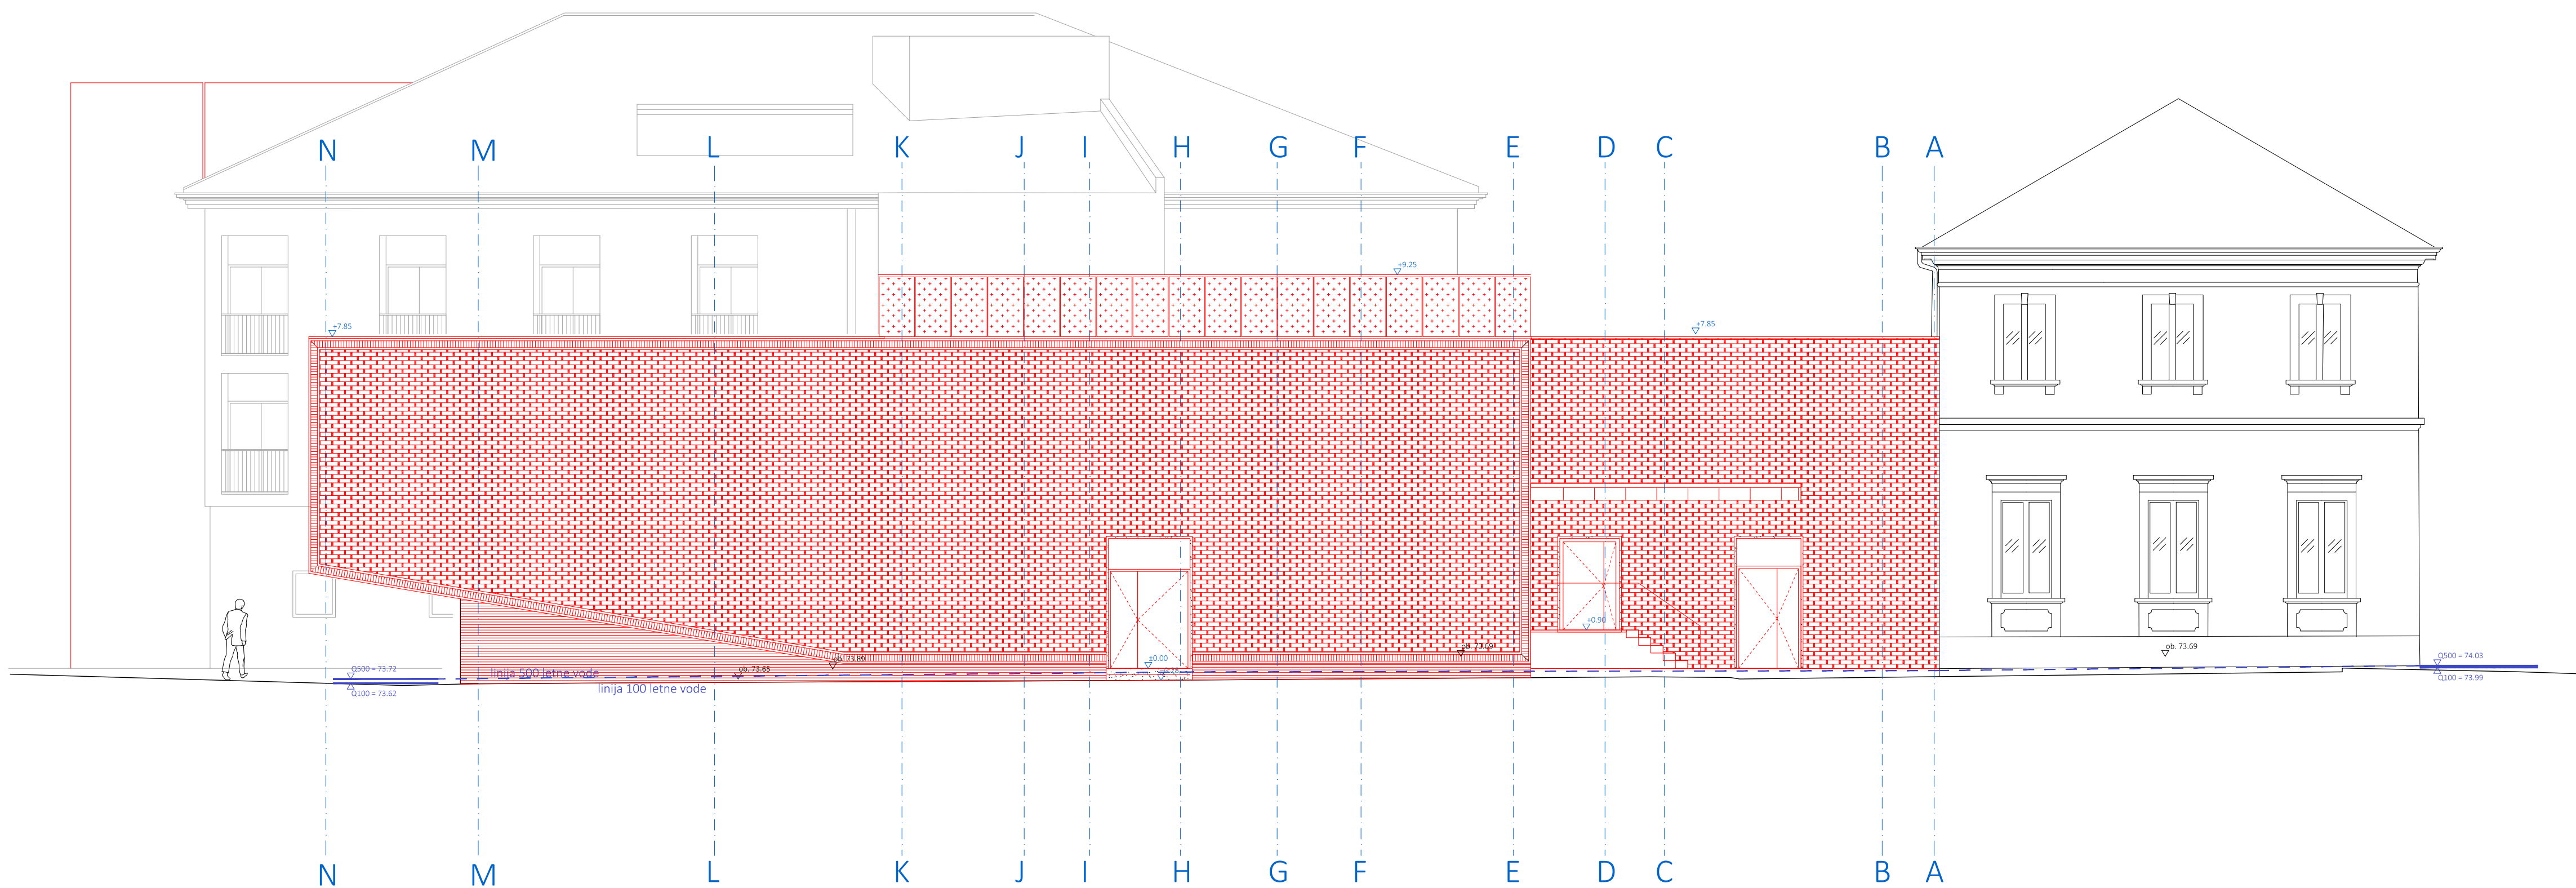

- novo
- odstranitev
- obstoječe




naziv gradnje	Kulturna dvorana in zdravstveni dom Šempeter		
investitor	Občina Šempeter Vrtojba, Trg Ivana Roba 3a, 5290 Šempeter pri Gorici		
pooblaščen arh. / vodja projekta	Marko Kosovel, u.d.i.a., A-1091	mag. Boštjan Furlan u.d.i.g. & u.d.i.a., G-2092	
arhitekti	Boštjan Furlan u.d.i.a. & u.d.i.g.	Boštjan Hvala, u.d.i.a.	Domen Fučka u.d.i.a.
izkarsje dnevno 1	2021-23	arhitektura	tehnični prikazi
JUGOVZHODNA FASADA
±0.00 = 73.92 m.n.v.




SEVEROZAHODNA FASADA

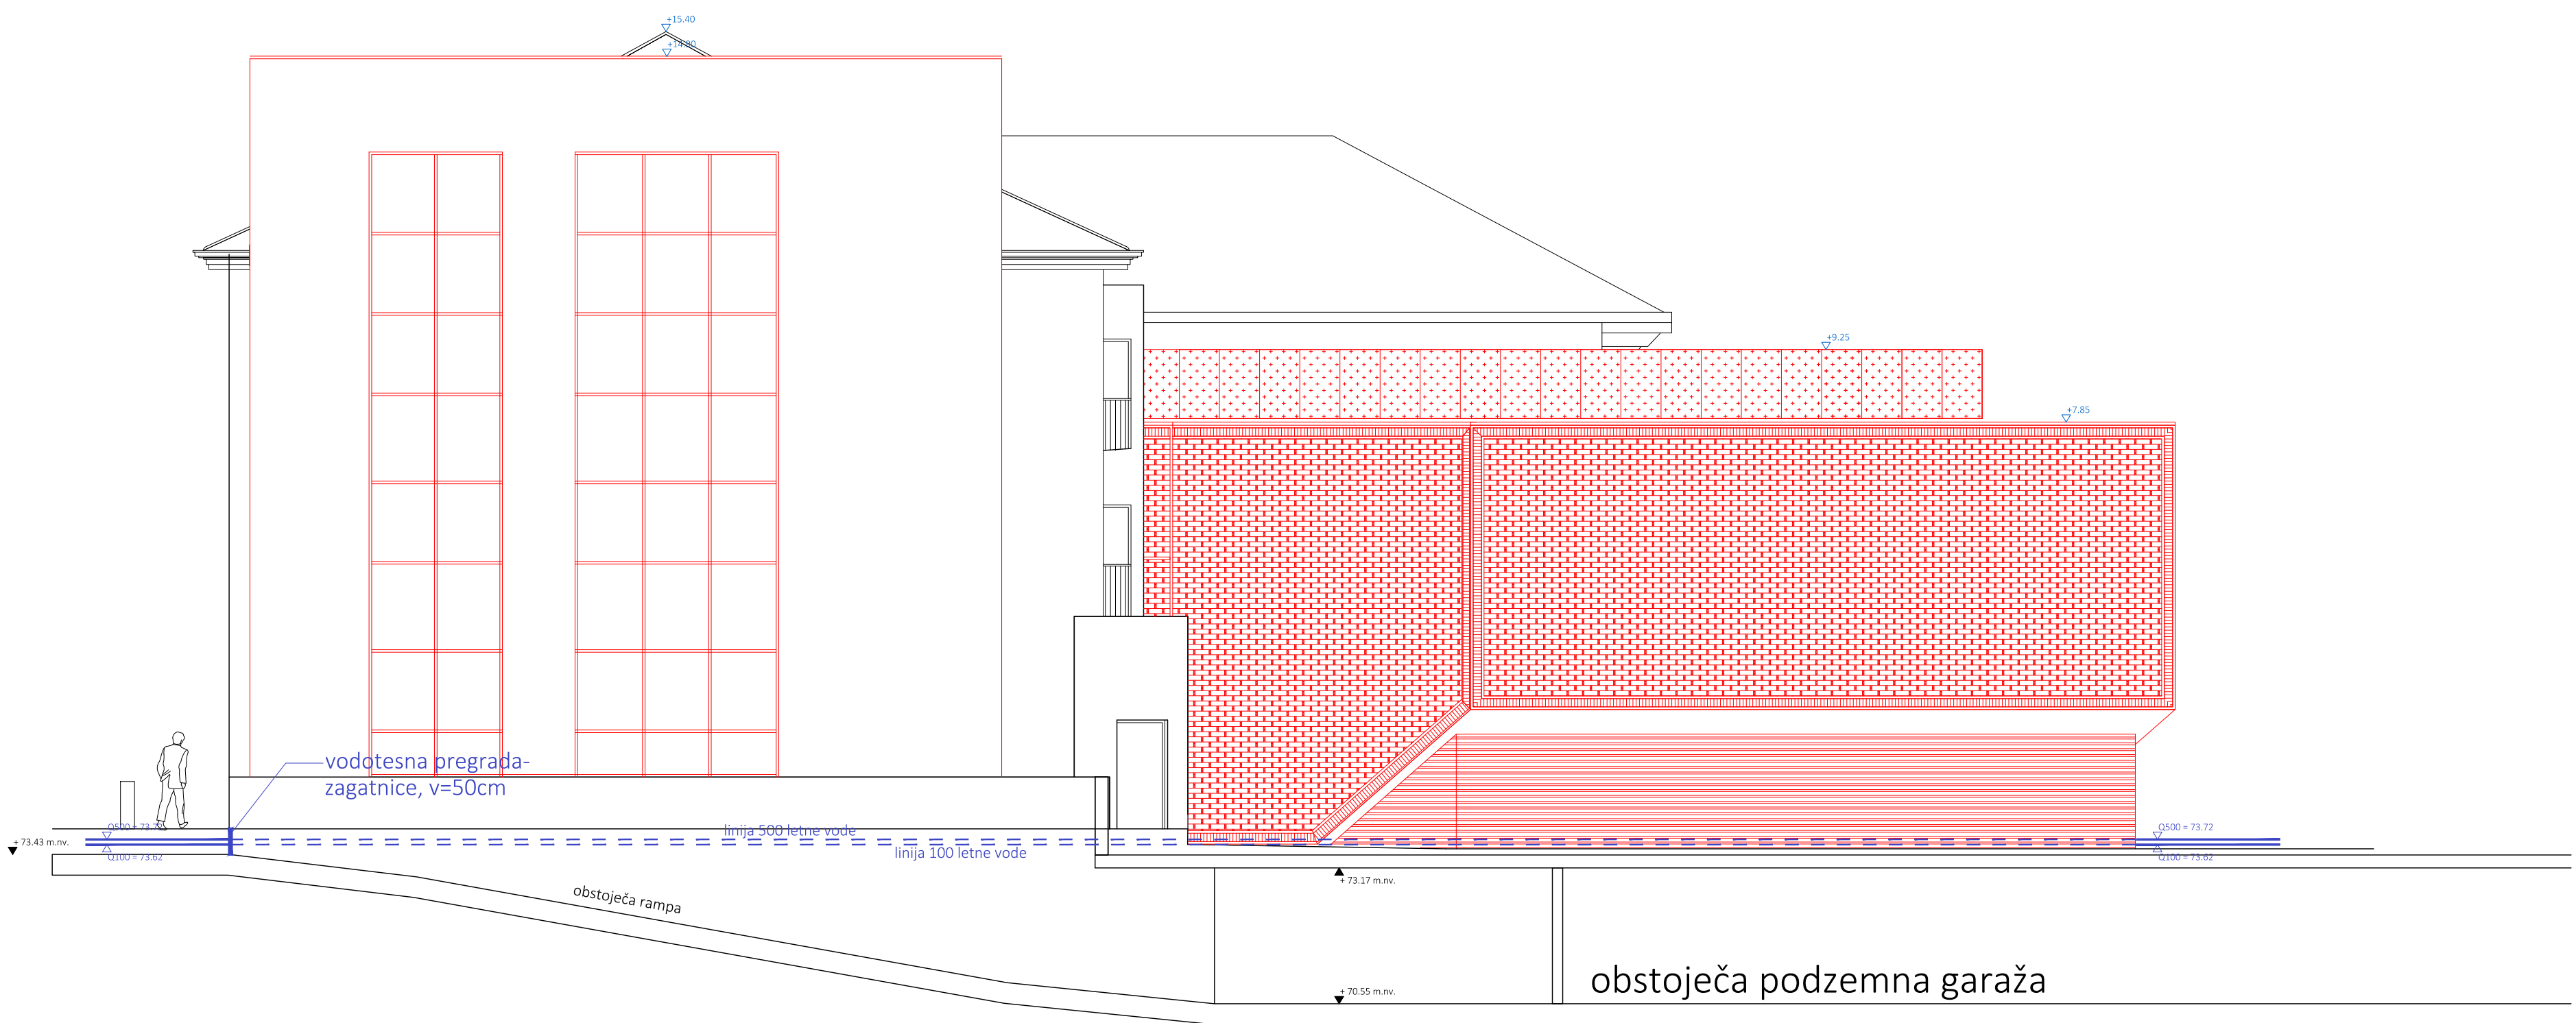

JUGOZAHODNA FASADA
±0.00 = 73.92 m.n.v.

- novi
- odstranitev
- obstoječe

 © Arhitektura ACMA d.o.o. Ljubljana, drevinska 1 S-5270 Adlovača T+386(0)3 860215 E+www.acma.si	načrtovalec	Kulturna dvorana in zdravstveni dom Šempeter				
	investitor	Občina Šempeter Vrtojba, Trg Ivana Roba 3a, 5290 Šempeter pri Gorici				
	pooblaščen arh. / vodja projekta	Marko Kosovel, u.d.i.a., A-1091		mag. Boštjan Furlan u.d.i.g.&u.d.i.a., G-2092		
	arhitekti	Boštjan Furlan u.d.i.a.&u.d.i.g.		Boštjan Hvala, u.d.i.a.		Domen Fučka u.d.i.a.
	id. nač. / načrt / prikaz / faza / datum	2021-23	arhitektura	tehnični prikazi	DGD	feb. 2023, dec. 2023
1:38600/3860215	1:100	SZ IN JZ FASADA			F.1	
E-mail@acma.si	merilo / vsebina risbe / št. lista					
www.acma.si						