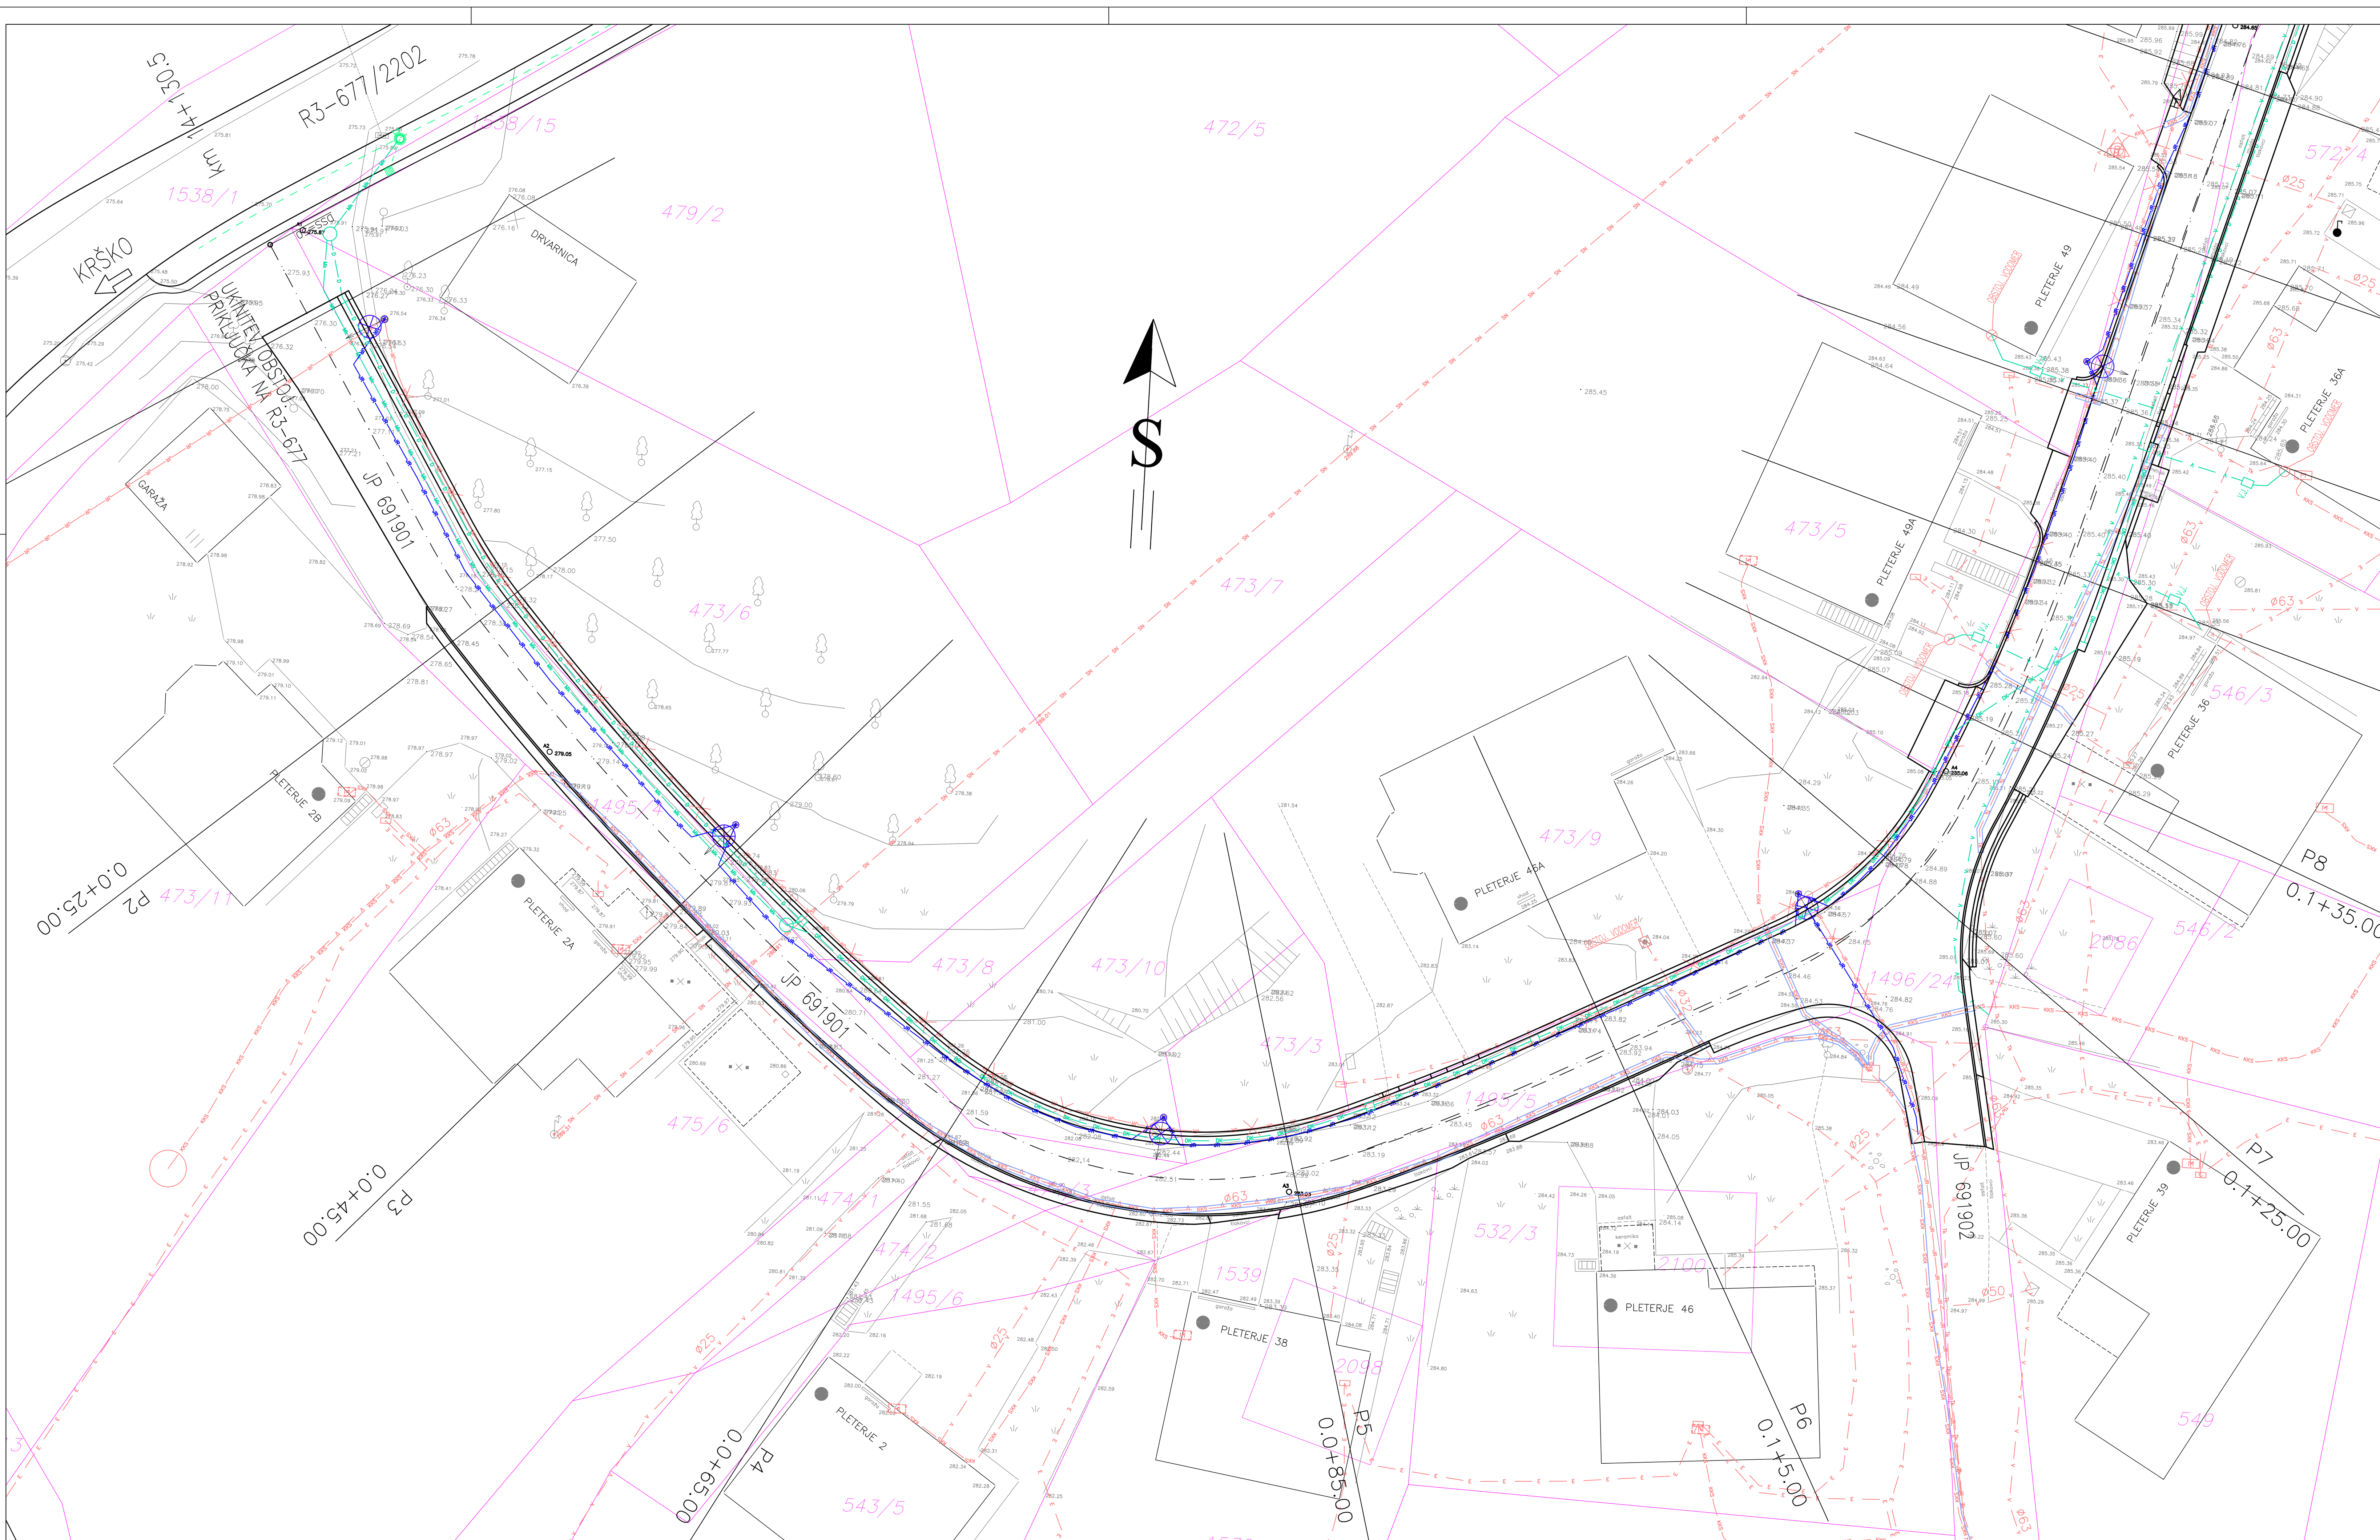


LEGENDA–KOMUNALNI VODI

OBSTOJEČI KOMUNALNI VODI

- SN ELEKTRO VODI (NADZEMNI)
- NN ELEKTRO VODI (PODZEMNI)
- VODOVOD
- KKS VOD
- TK VOD
- CESTNA RAZSVETLJAVA


PREDVIDENI KOMUNALNI VODI IN ZAŠČITA OBSTOJEČIH

- METEORNA KANALIZACIJA
- CEVNA DRENAŽA
- VODOVOD
- ZAŠČITA OBSTOJEČEGA TK VODA
- ZAŠČITA OBSTOJEČEGA NN ELEKTRIČNEGA KABLA
- ZAŠČITA OBSTOJEČEGA KKS VODA + PEHD 2xø50mm
- CESTNA RAZSVETLJAVA

OPOMBA:
OBSTOJ. KOMUANLNI VODI, KI SE UKINEJO SO PREČRTANI

PRONIG d.o.o. Projektiranje nizkih gradenj in geodezija				Vrsta načrta: 2–NAČRT S PODROČJA GRADBENIŠTVA, ZBIRNI NAČRT
Identifikacijska številka podjetja:				Investitor: MESTNA OBČINA KRŠKO, Cesta krških žrtev 14, 8270 Krško
	Ime in priimek		Podpis	Objekt: Rekonstrukcija javne poti JP 691901 "Pleterje"
Vodja projekta				
P.I.	J. Lapi, inž. grad.	G-1878		Risba: ZBIRNA SITUACIJA KOMUNALNIH VODOV P1 – P11
Projektiral				

Vrsta projekta:	Datum risbe:	Številka projekta:	Številka načrta:	Merilo:	Številka risbe:
PZI	april 2024	1033/2024		1:200	2/6.1.4.1

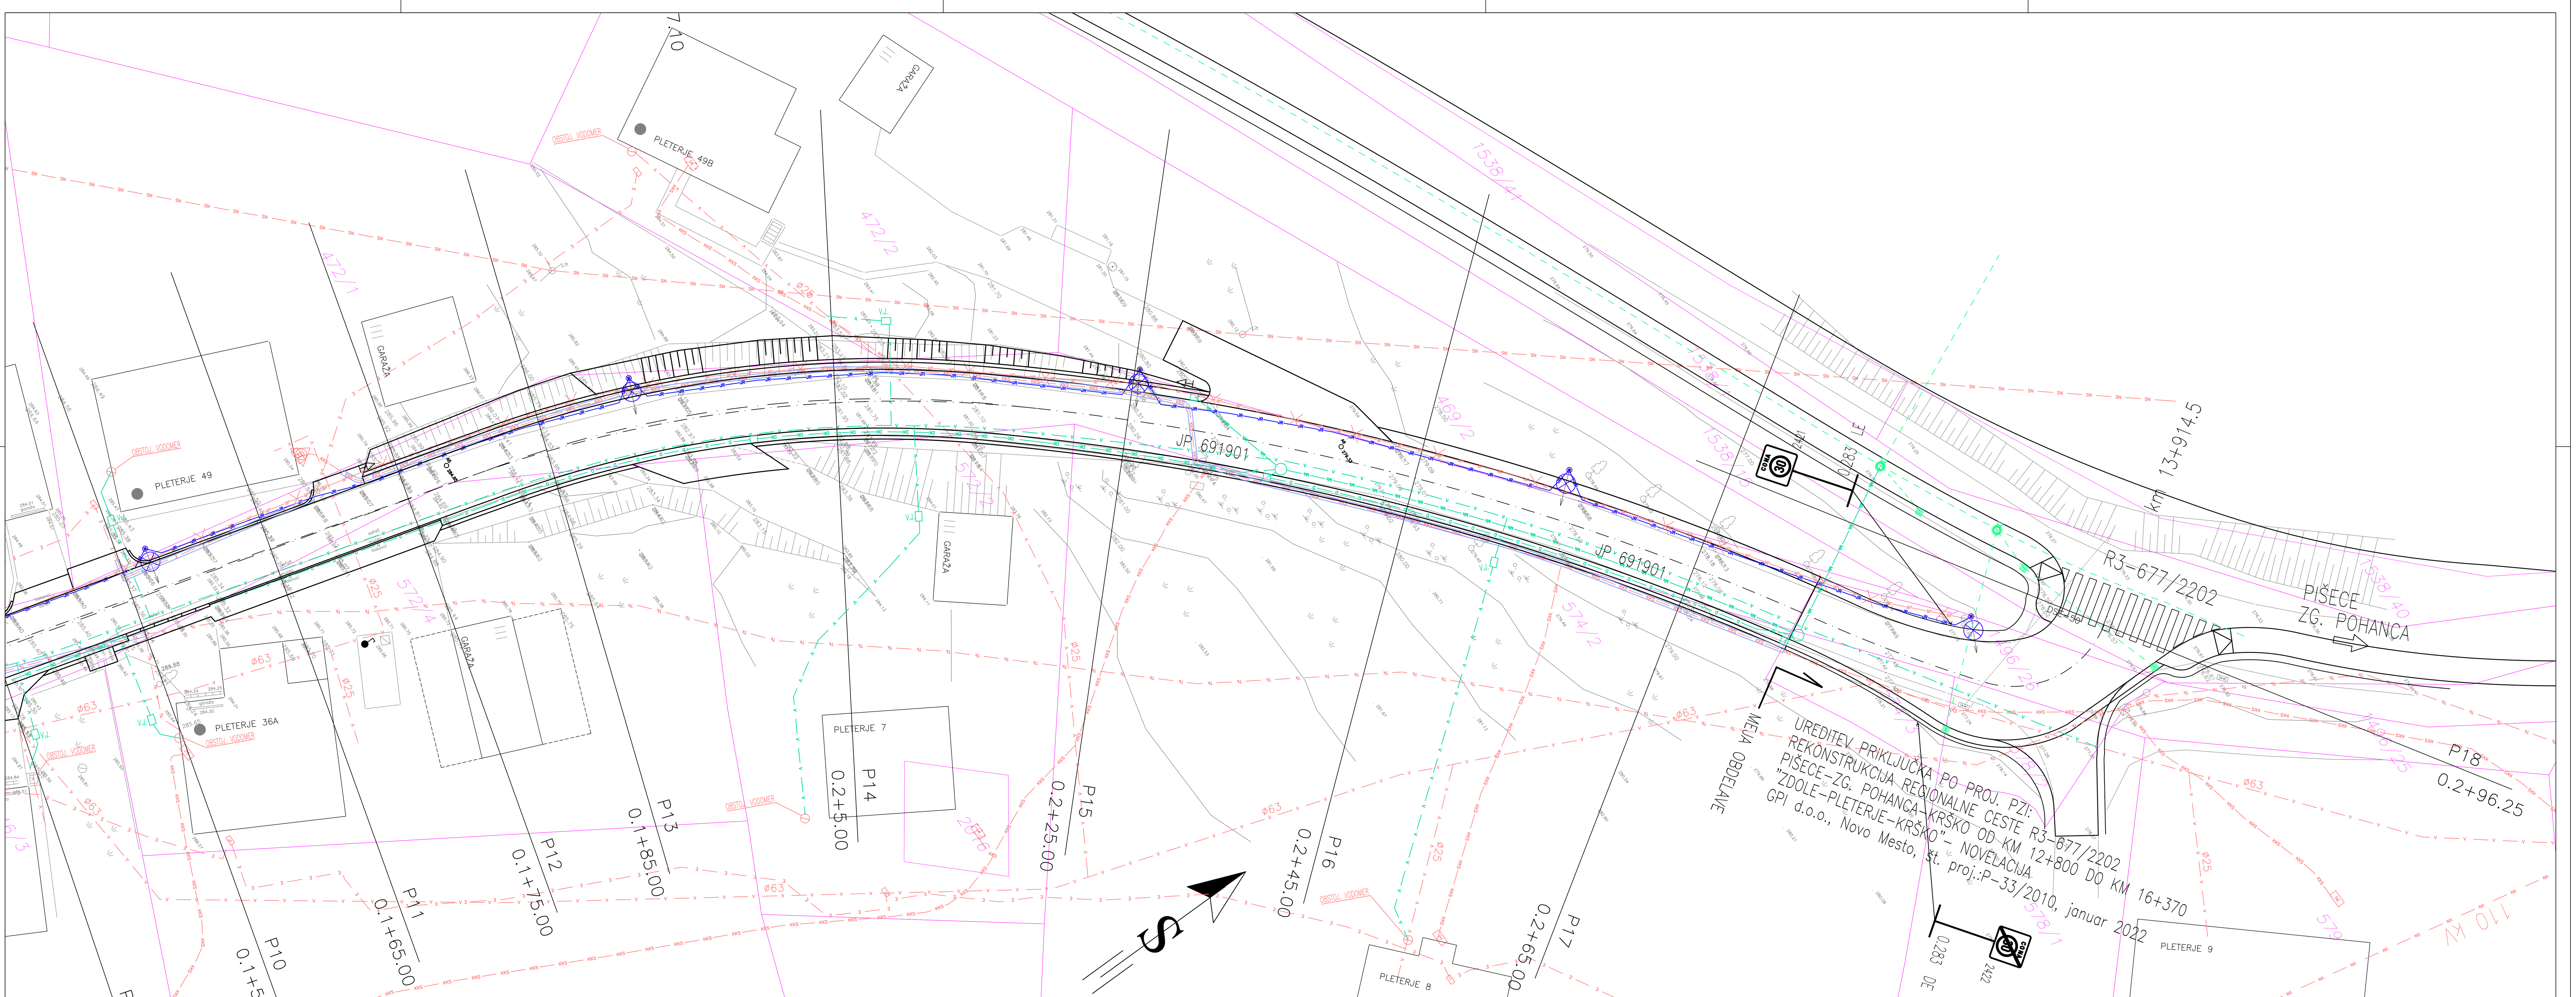

LEGENDA–KOMUNALNI VODI

OBSTOJEČI KOMUNALNI VODI

- SN ELEKTRO VODI (NADZEMNI)
- NN ELEKTRO VODI (PODZEMNI)
- VODOVOD
- KKS VOD
- TK VOD
- CESTNA RAZSVETLJAVA

PREDVIDENI KOMUNALNI VODI IN ZAŠČITA OBSTOJEČIH

- METEORNA KANALIZACIJA
- CEVNA DRENAŽA
- VODOVOD
- ZAŠČITA OBSTOJEČEGA TK VODA
- ZAŠČITA OBSTOJEČEGA NN ELEKTRIČNEGA KABLA
- ZAŠČITA OBSTOJEČEGA KKS VODA + PEHD 2xø50mm
- CESTNA RAZSVETLJAVA

OPOMBA:
OBSTOJ. KOMUANLNI VODI, KI SE UKINEJO SO PREČRTANI

PRONIG d.o.o. Projektiranje nizkih gradenj in geodezija				Vrsta načrta: 2–NAČRT S PODROČJA GRADBENIŠTVA, ZBIRNI NAČRT
Identifikacijska številka podjetja:				Investitor: MESTNA OBČINA KRŠKO, Cesta krških žrtev 14, 8270 Krško
	Ime in priimek		Podpis	Objekt: Rekonstrukcija javne poti JP 691901 "Pleterje"
Vodja projekta				
P.I.	J. Lapi, inž. grad.	G-1878		Risba: ZBIRNA SITUACIJA KOMUNALNIH VODOV P11 – P17
Projektiral				

Vrsta projekta:	Datum risbe:	Številka projekta:	Številka načrta:	Merilo:	Številka risbe:
PZI	april 2024	1033/2024		1:200	2/6.1.4.2