



III. etapa Žeje-Vodice
KM 11.3+80 - KM 13.2+00
d= 1820.00 m

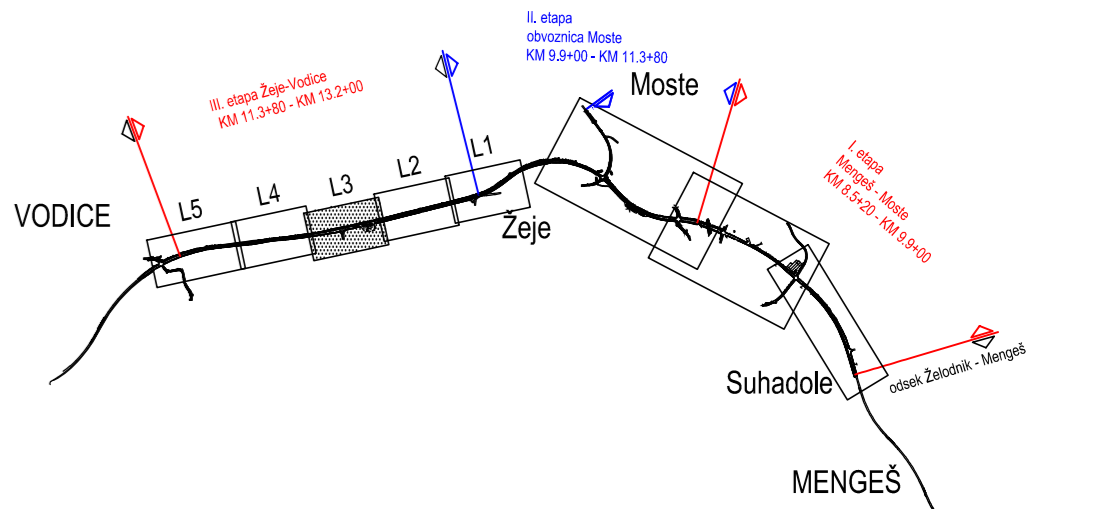

LEGENDA – KOMUNALNI VODI		
	OBSTOJEČI/EXISTING	PROJEKTIRANI/NEW
KANALIZACIJA	PADAVNKA	
	SANITARNA	
	MEŠANA	
	DRENAŽNA	
VODOVOD		
VROČEVOD		
PLINOVOD		
NAFTOVOD		
CESTNA RAZSVETLJAVA		
SEMAFORIZACIJA		
ELEKTRIKA	NIZKA NAPETOST	
	VISOKA NAPETOST	
	NN ZRAČNO	
	VN ZRAČNO	
TK VODI	KABEL	
	V. KAB. KANAL	
	ZRAČNO	
KABELSKA TV/OPTIKA		
KLIC V SILI		
ZAŠČITA KOM. VODA		
UKINITEV KOM. VODA		

LEGENDA:

- Os
- Meja gradbenega posega
- Meja DLN
- Jeklena varnostna ograja
- Naletna zaključnica P2

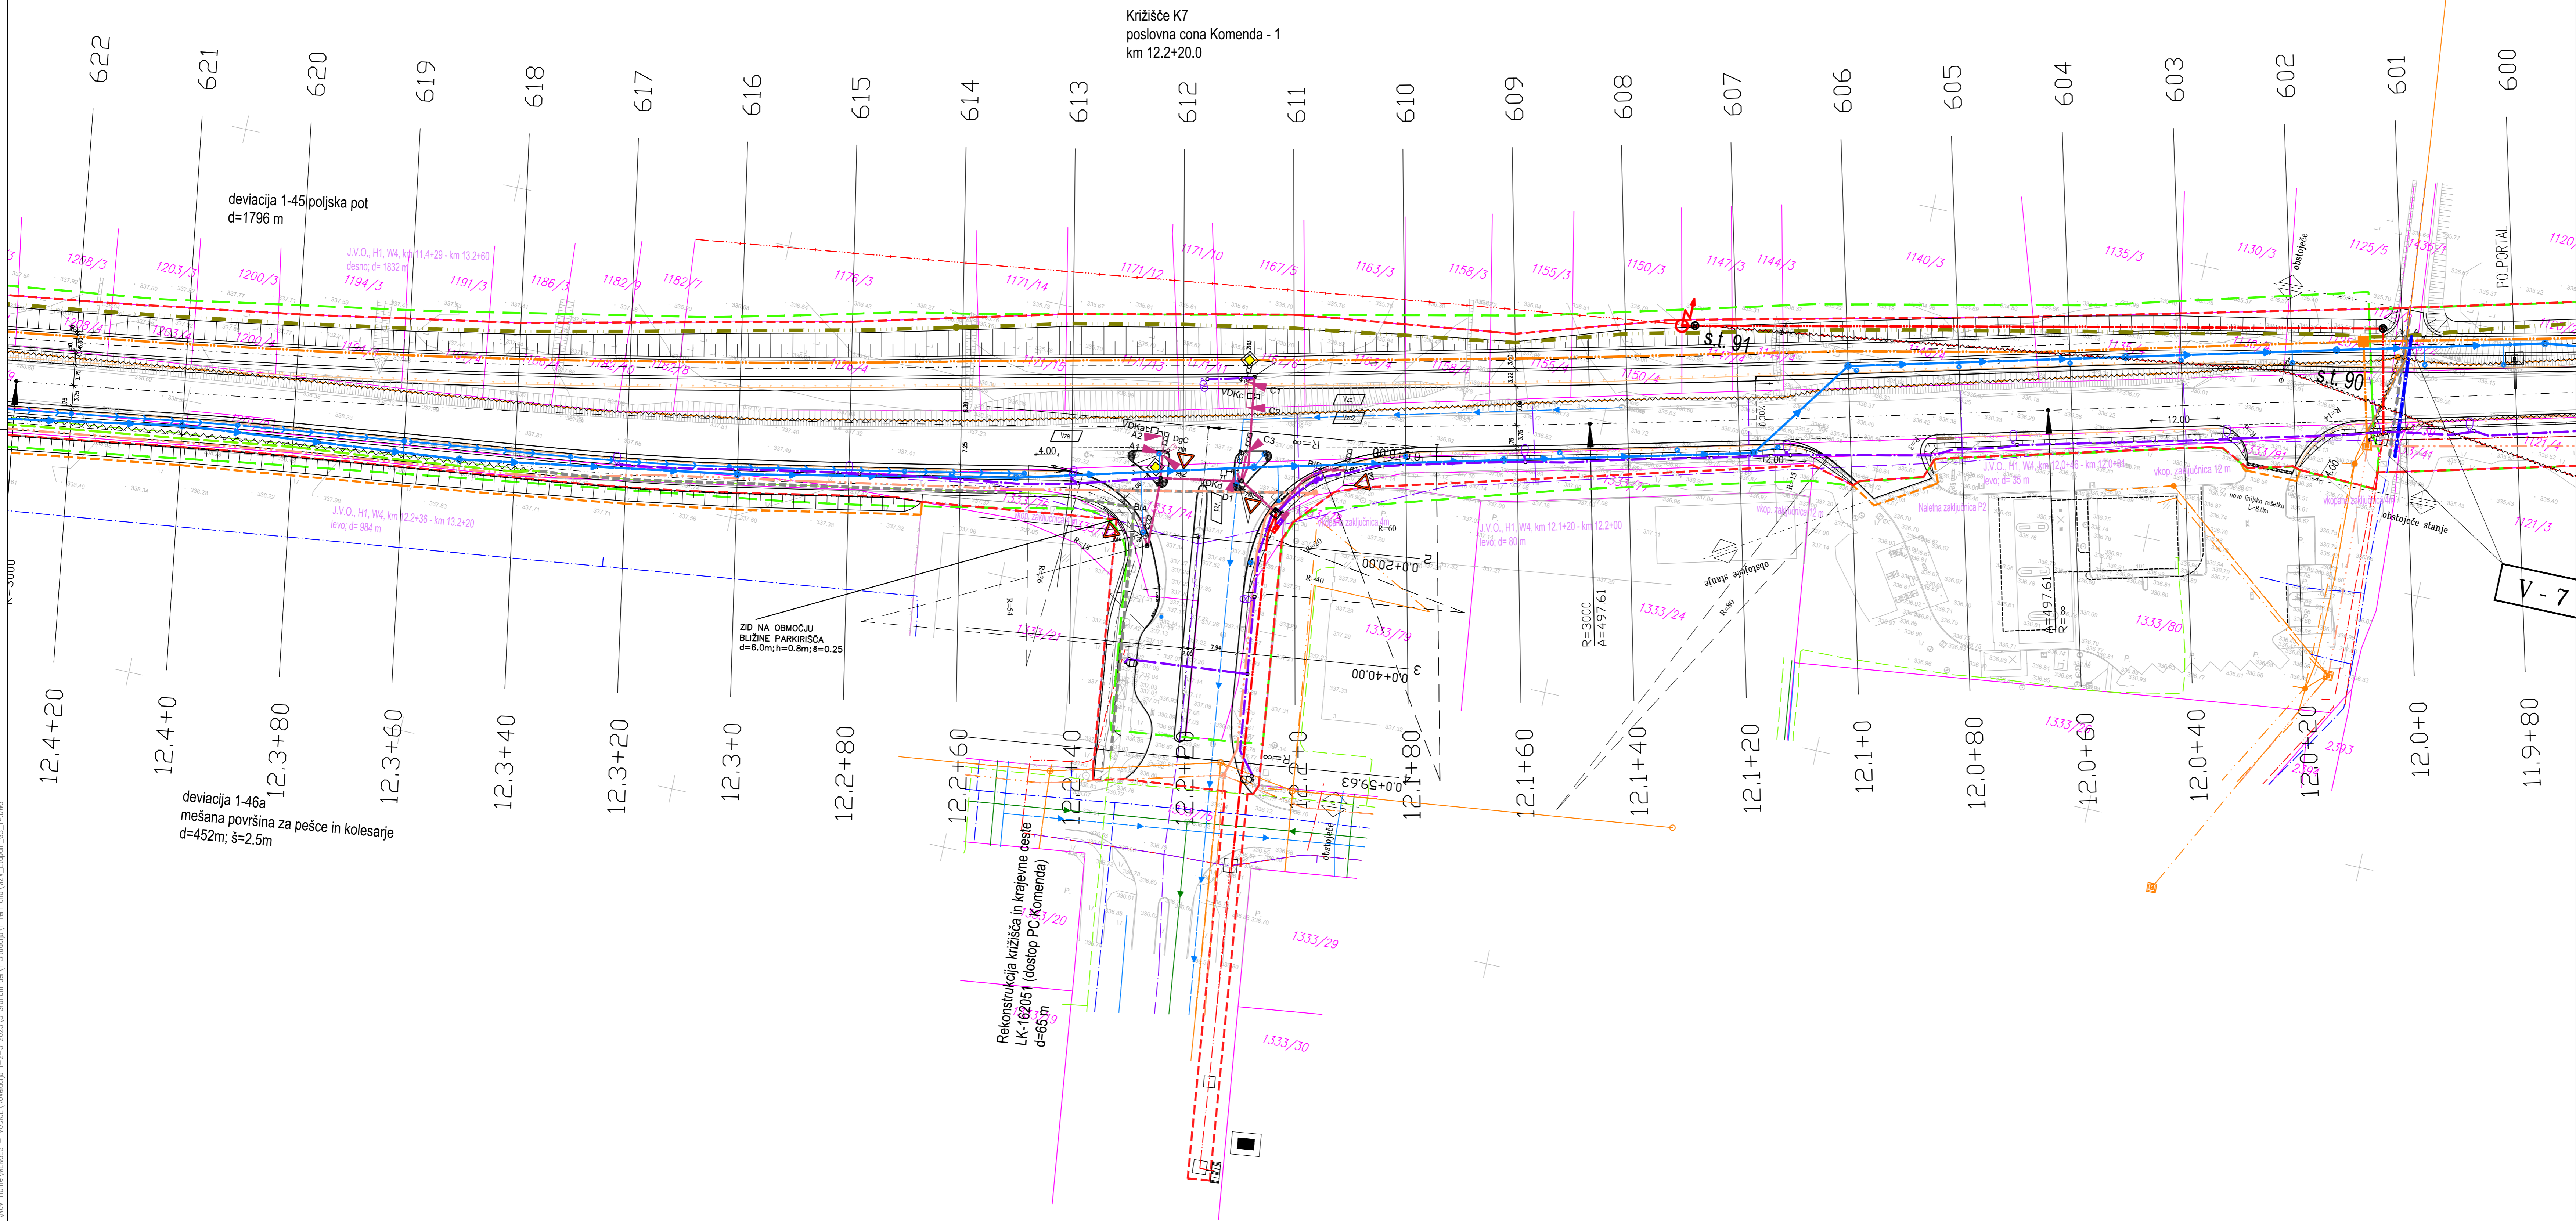

investitor/naročnik

DARS

Povezuje smo Slovenijo

naziv gradnje

Novogradnja in izvedba vzdrževalnih del v javno korist (VDJK) na odseku glavne ceste (GC) Menges - Žeje - Vodice
III. ETAPA: projektna stacionaža KM 11.3+80 - KM 13.2+00 z začasno navezavo na obstoječe stanje na vzhodni strani

projektant

PNG

Ljubljana d.o.o.

projekt nizke gradnje

vrsta proj.

PZ1

št. proj.

PNG-806/23

načrt

III-2/1 NAČRT GRADBENIH KONSTRUKCIJ CESTE

šifra CC

2101

št. načrta

PNG-806-III-2/1

osebina risbe

III. ETAPA Žeje - Vodice
KM 11.9+80 - KM 12.4+20

projektant načrta

PNG

Ljubljana d.o.o.

projekt nizke gradnje

opis risbe

ZBIRNA SITUACIJA KOMUNALNIH NAPELJAV

merilo

1:500

datum

maj 2025

po recenziji november 2025

vodja projekiranja

Damijan Govekar, u.d.i.g.

pooblaščen inženir

Damijan Govekar, u.d.i.g.

obdelat

Roman Žabjek, geod.teh.

ident. št. IZS

G-2177

ident. št. IZS

G-2177

št. odseka

1389

arhivska št.

0002.00

faza/objekt

004.2101

šifra risbe

G.104

črtna koda

št. priloge

3

avtor risbe

PNG Ljubljana, d.o.o.

ident. št. risbe

PNG-806/23_G.104.3