



Glavna cesta Žeje - Vodice
III. etapa od KM 11.380 do KM 13.200
Normalni prečni profil v nasipu
z obojestransko poljsko potjo
M = 1 : 50

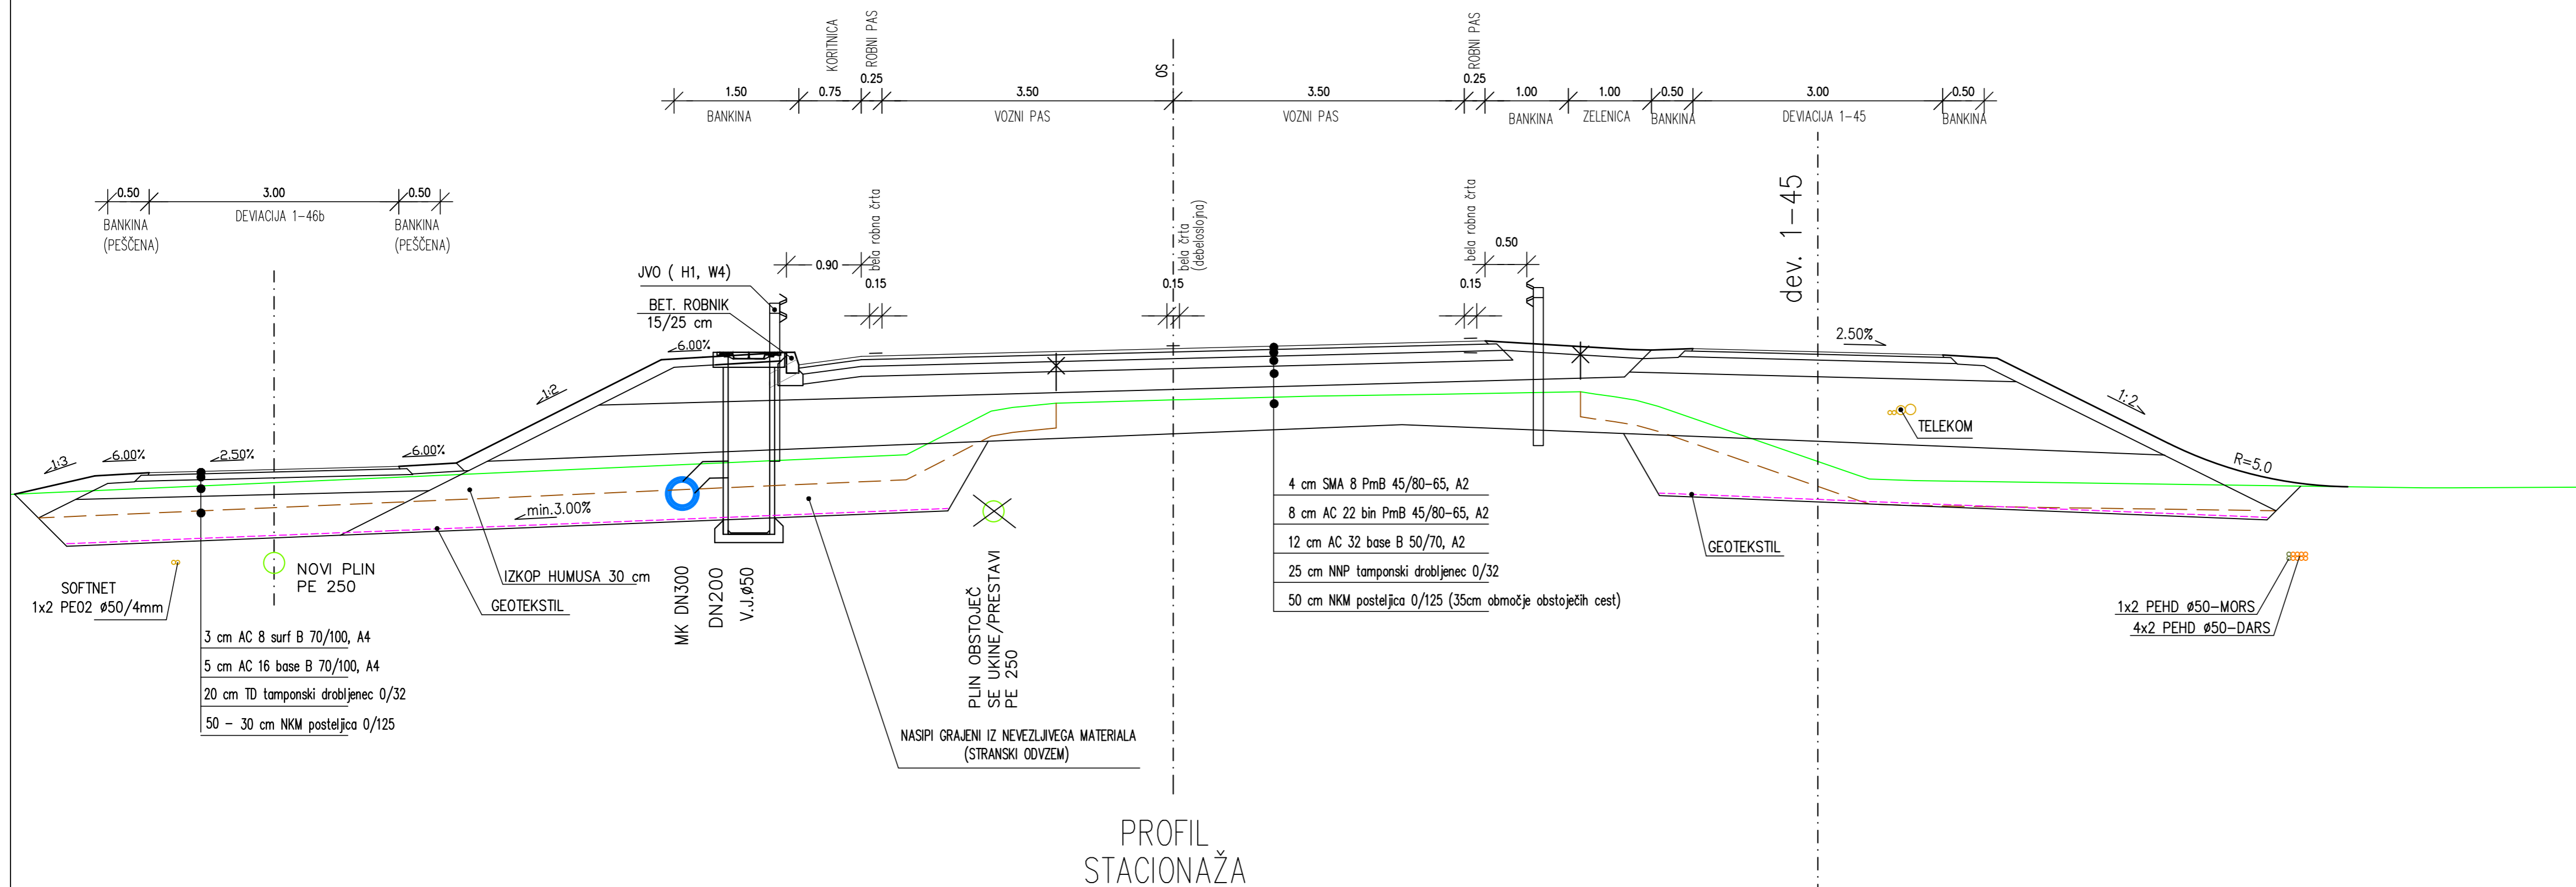

Glavna cesta Žeje - Vodice
III. etapa od KM 11.380 do KM 13.200
Normalni prečni profil v nasipu
z obojestransko poljsko potjo
M = 1 : 50

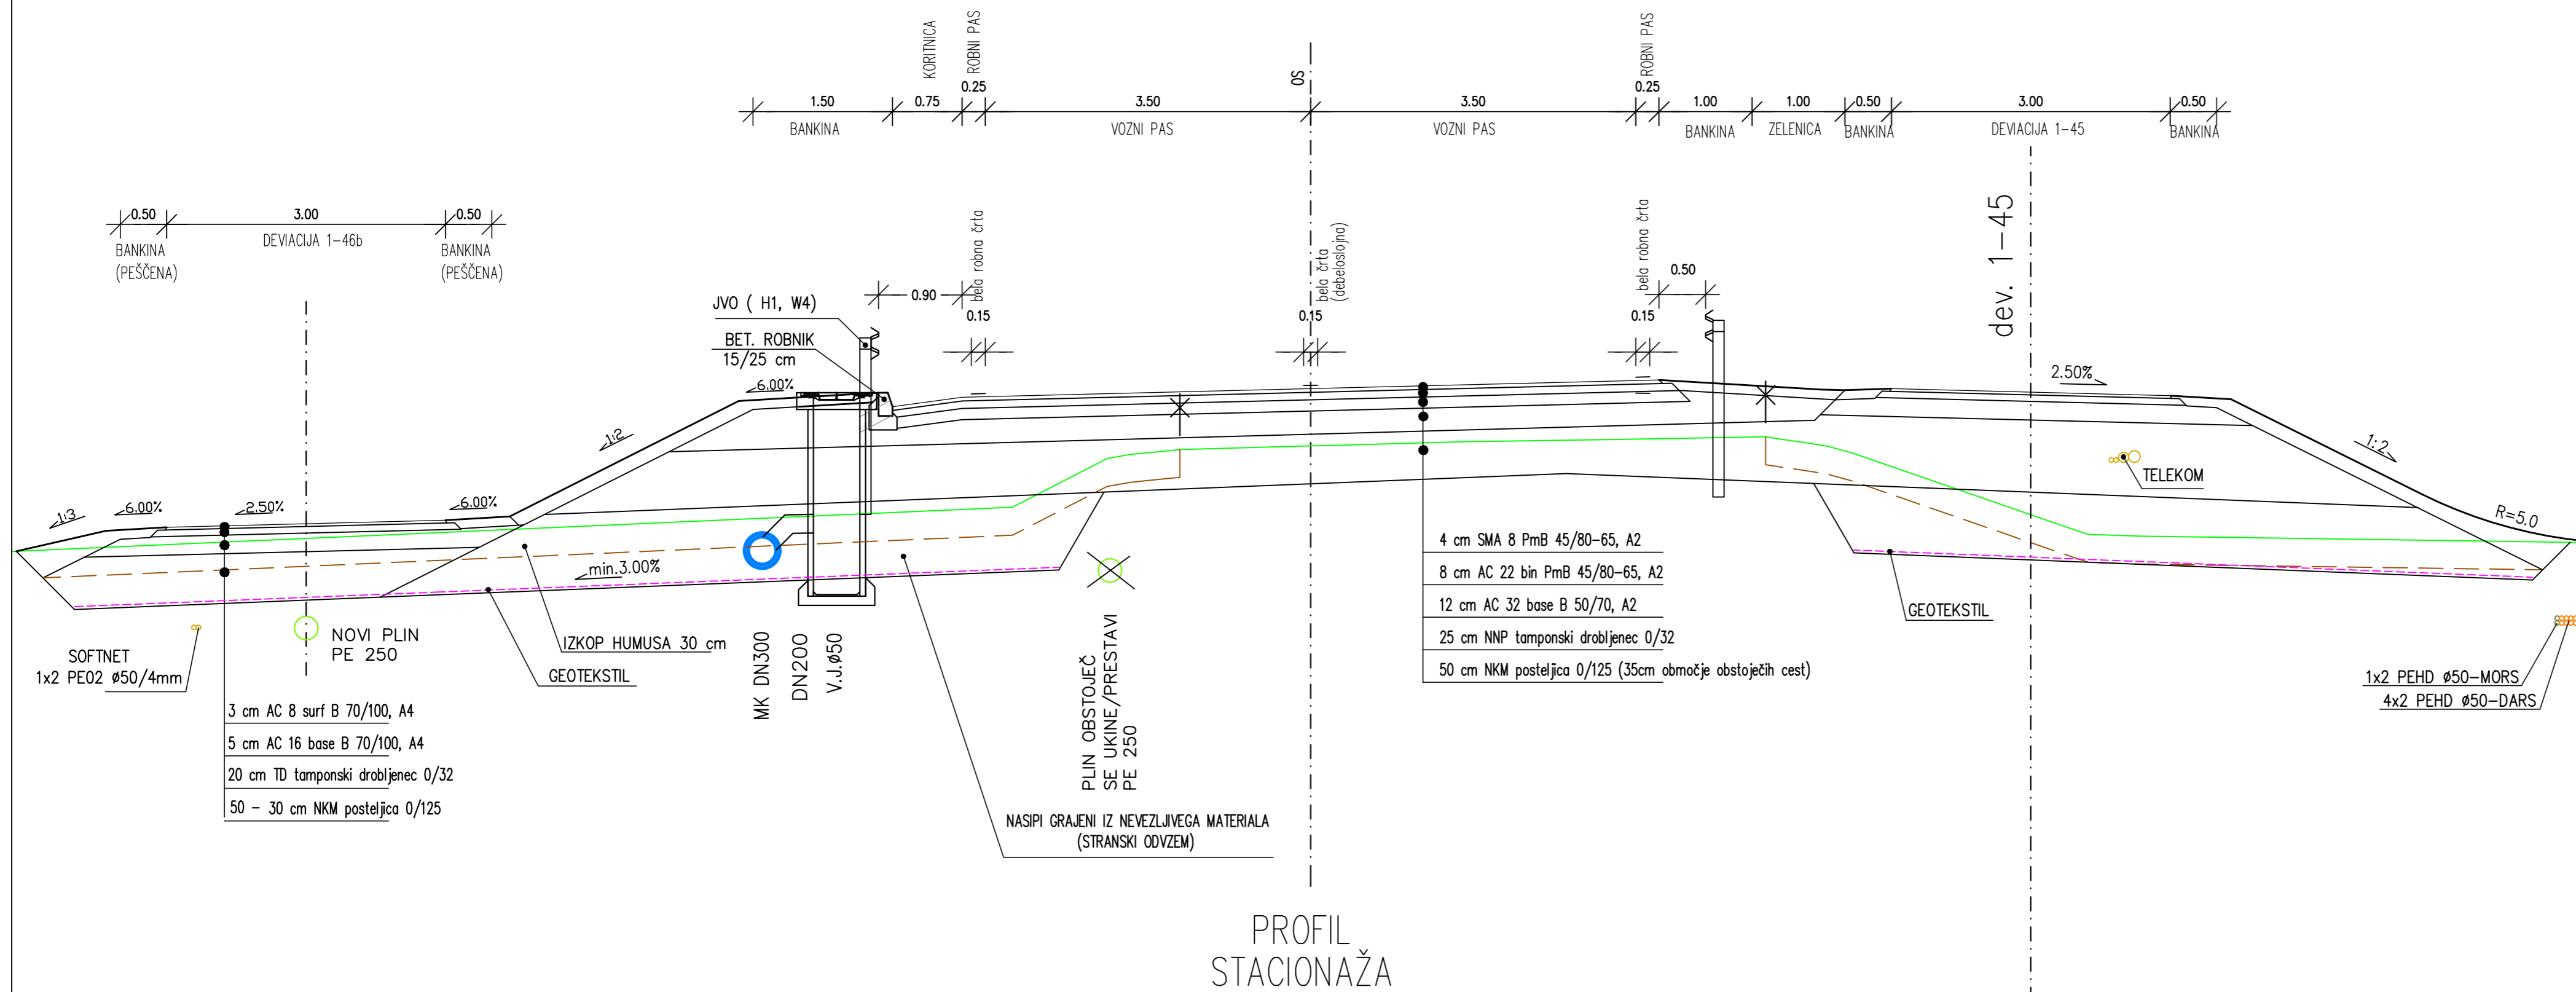

investitor/naročnik

DARS
Povezuje Slovenijo

naziv gradnje

Novogradnja in izvedba vzdrževalnih del v javno korist (VDJK)
na odseku glavne ceste (GC) Mengeš - Žeje - Vodice
III. ETAPA: projektna stacionaža KM 11.3+80 - KM 13.2+00
z začasno navezavo na obstoječe stanje na vzhodni strani

projektant

PNG
Ljubljana d.o.o.
projekt nizke gradnje

projektant načrta

PNG
Ljubljana d.o.o.
projekt nizke gradnje

vodja projektiranja

ident. št. IZS

pooblaščen inženir

ident. št. IZS

obdelal

Roman Žabjek, geod.teh.

vrsta proj.

PZI

št. proj.

PNG-806/23

načrt

III-2/1 NAČRT GRADBENIH KONSTRUKCIJ CESTE

šifra CC

2101

št. načrta

PNG-806-III-2/1

vsebina risbe

III. ETAPA Žeje - Vodice

KM 11.3+80 - KM 13.2+00

opis risbe

KARAKTERISTIČNI PREREZ

merilo

1:50

datum

maj 2025

po recenziji november 2025

št. odseka

arhivska št.

faza/objekt

šifra risbe

črtna koda

št. priloge

1

avtor risbe

PNG Ljubljana, d.o.o.

ident. št. risbe

PNG-806/23_G.131.1