



Deviacija 1-45b
Lokalna cesta v poslovno cono Komenda
v M = 1 : 50

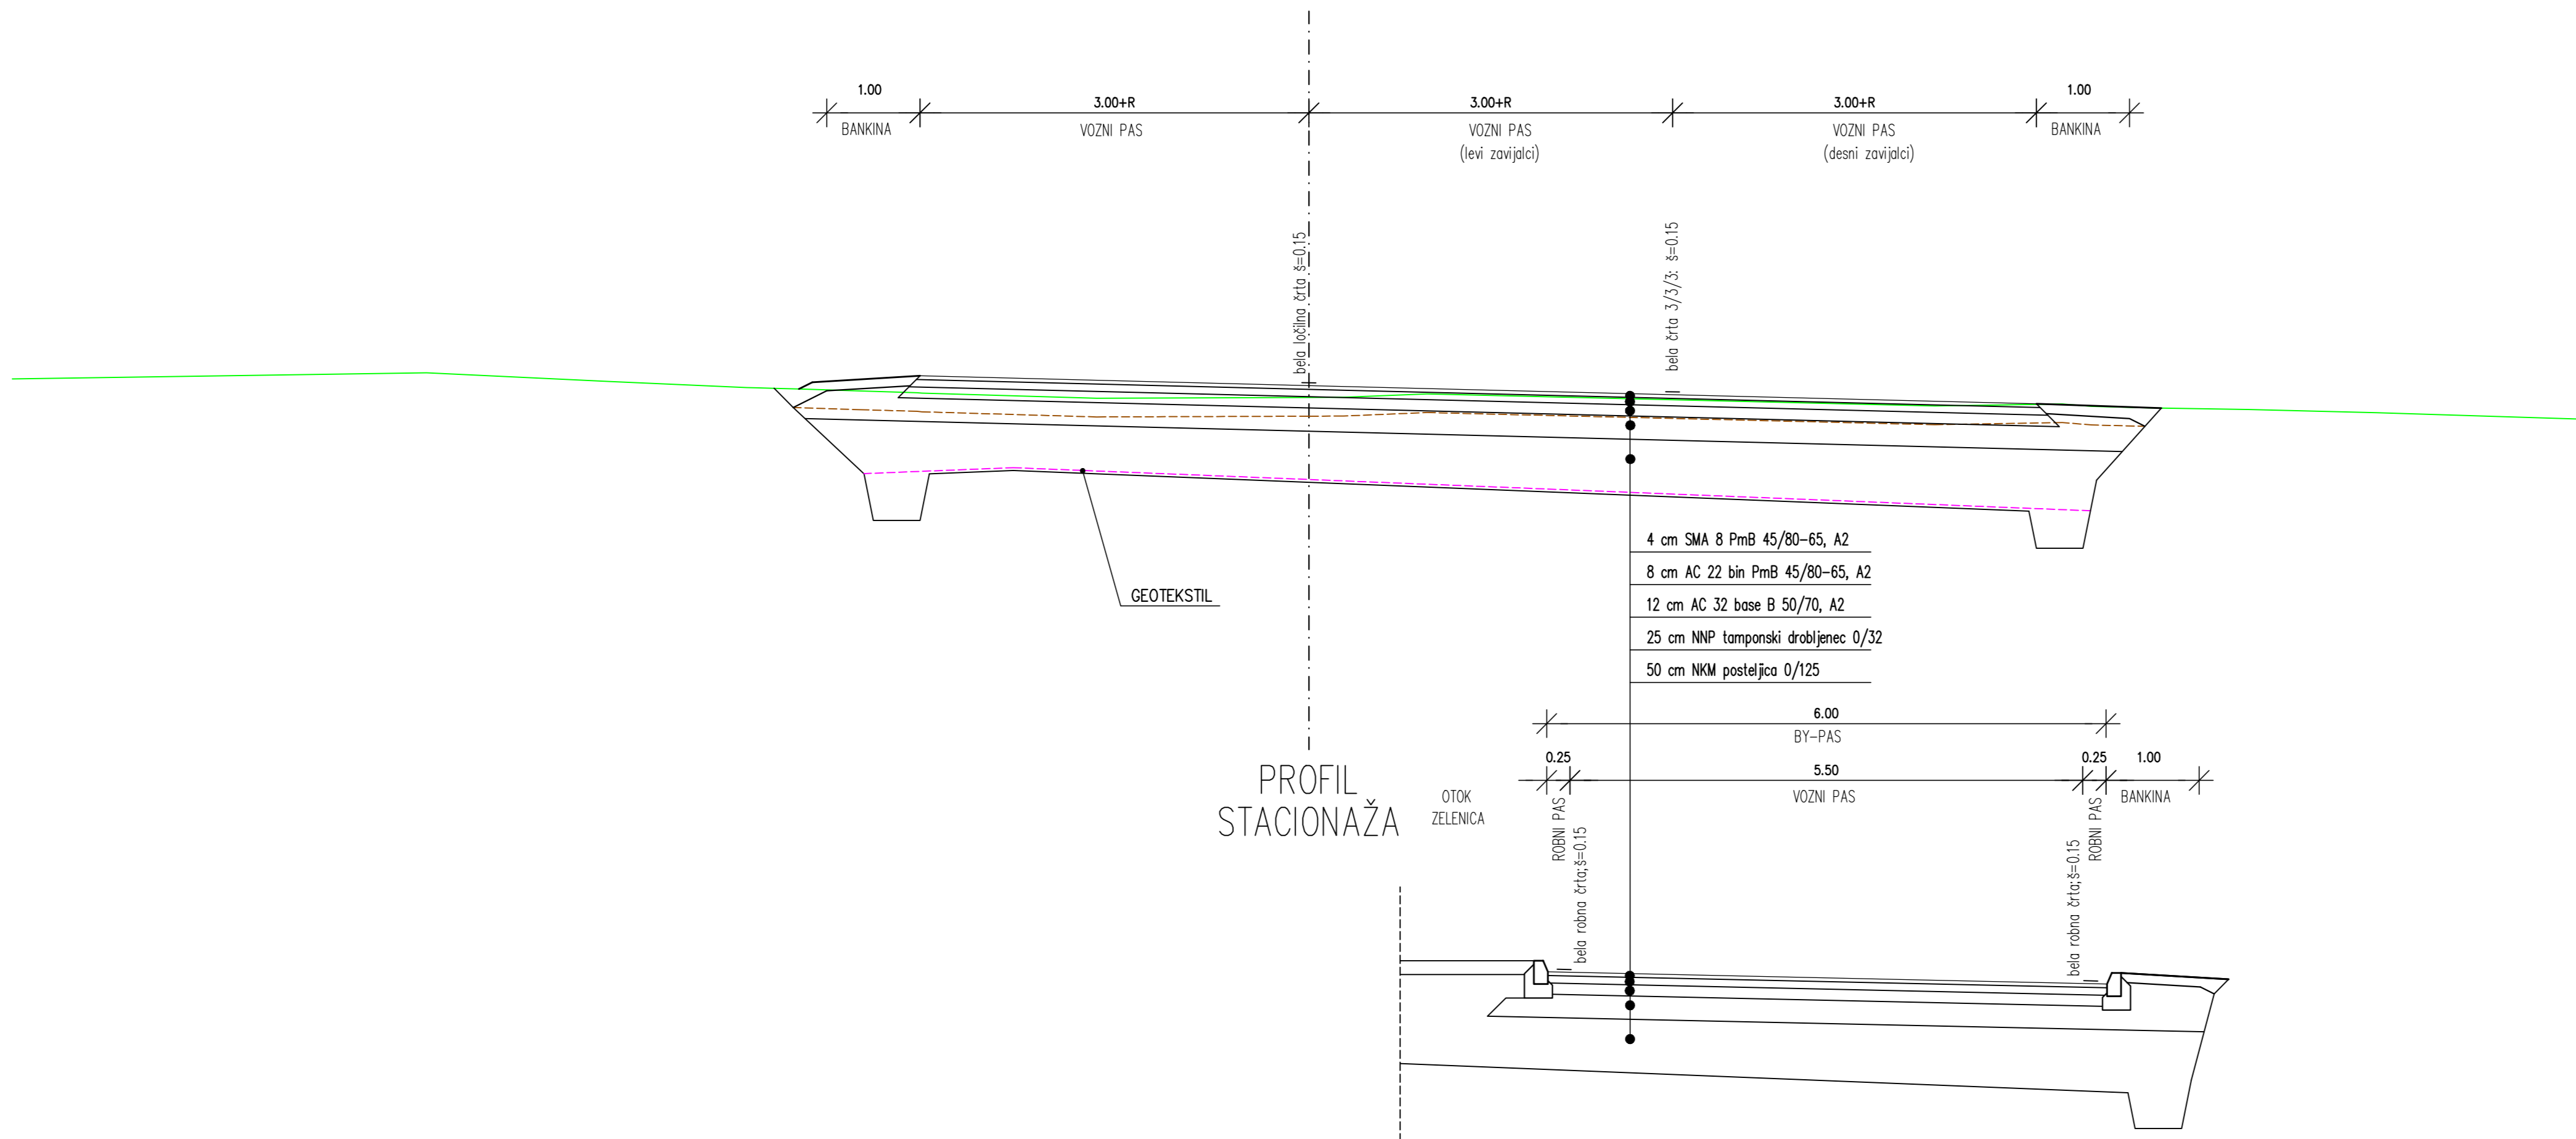

Deviacija K7
obstoječa cesta v poslovno cono Komenda
v M = 1 : 50

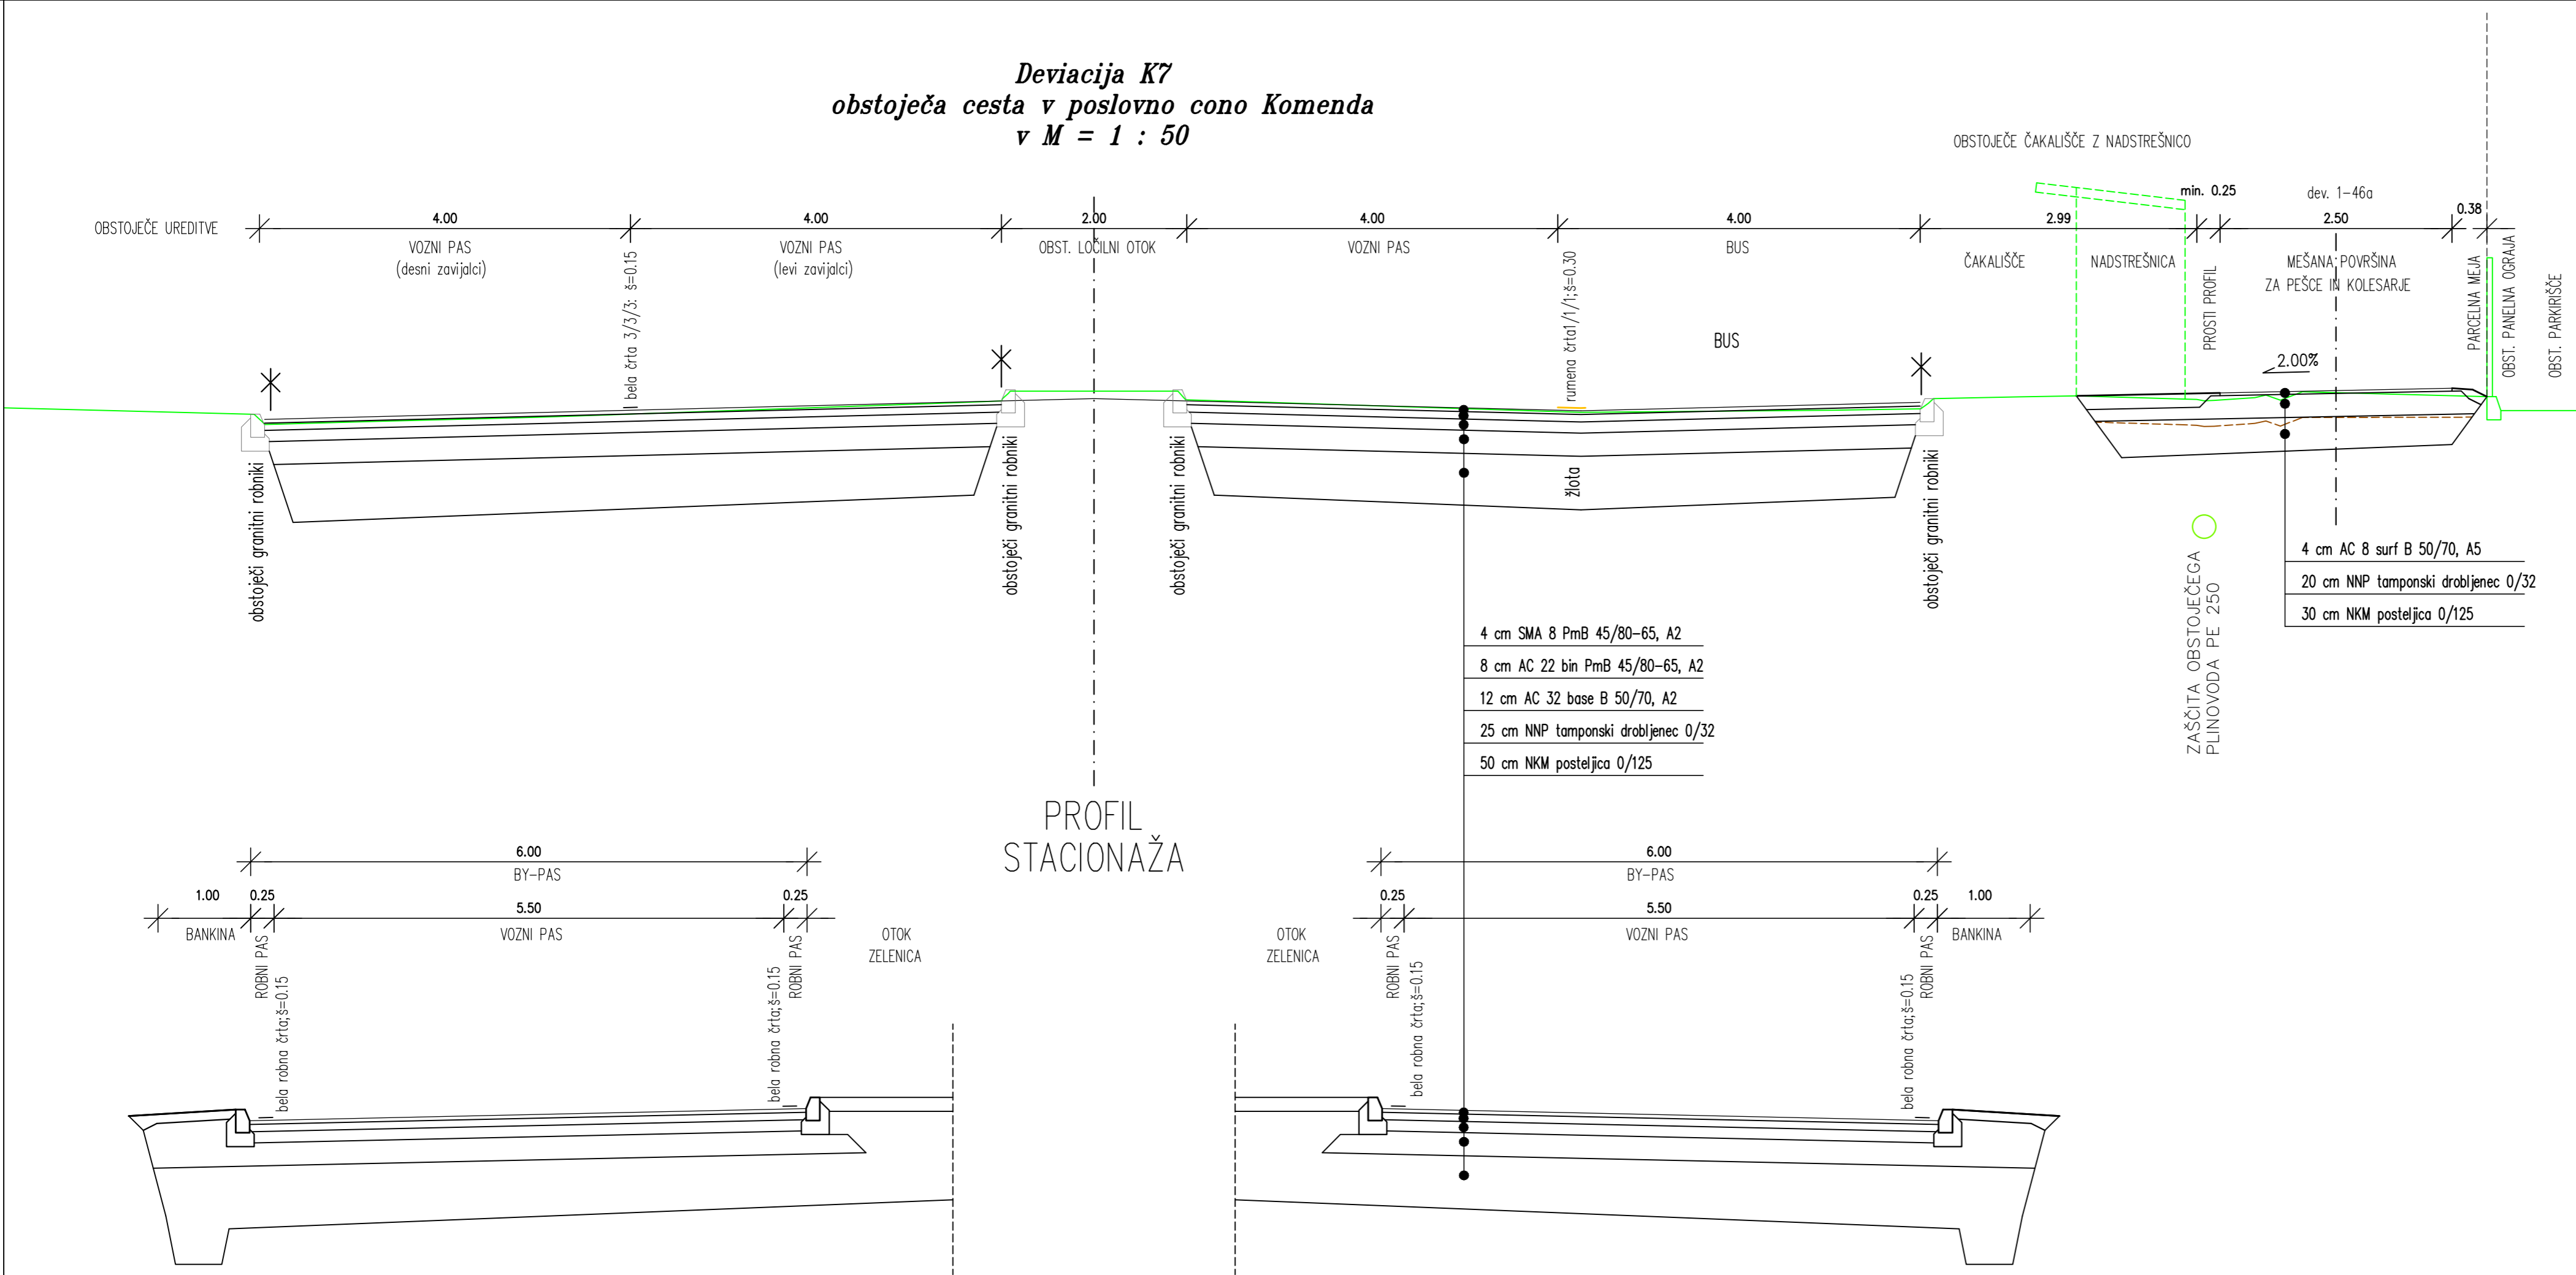

investitor/naročnik

DARS

Povezuje moč Slovenijo

projektant

PNG

Ljubljana d.o.o.

projekt nizke gradnje

projektant načrta

PNG

Ljubljana d.o.o.

projekt nizke gradnje

vodja projektiranja

Damijan Govekar, u.d.i.g.

pooblaščen inženir

Damijan Govekar, u.d.i.g.

obdelal

Roman Žabjek, geod.teh.

ident. št. IZS

Č-2277

ident. št. IZS

Č-2277

naziv gradnje

Novogradnja in izvedba vzdrževalnih del v javno korist (VDJK)
na odseku glavne ceste (GC) Mengeš - Žeje - Vodice
III. ETAPA: projektna stacionaža KM 11.3+80 - KM 13.2+00
z začasno navezavo na obstoječe stanje na vzhodni strani

vrsta proj.

PZI

št. proj.

PNG-806/23

načrt

III-2/1 NAČRT GRADBENIH KONSTRUKCIJ CESTE

šifra CC

2101

št. načrta

PNG-806-III-2/1

vsebina risbe

Dev 1-45b in Dev. K7 v industrijsko
cono Komenda

apis risbe

KARAKTERISTIČNI PREREZ

merilo

1:50

datum

maj 2025

po recenziji november 2025

št. odseka

1389

arhivska št.

0002.00

faza/objekt

004.2101

šifra risbe

G.131

črtna koda

št. priloge

2

avtor risbe

PNG Ljubljana, d.o.o.

ident. št. risbe

PNG-806/23_G.131.2