


CEMENTNO BETONSKI ROBNIK 15 / 25 S TEMELJEM M 1:5

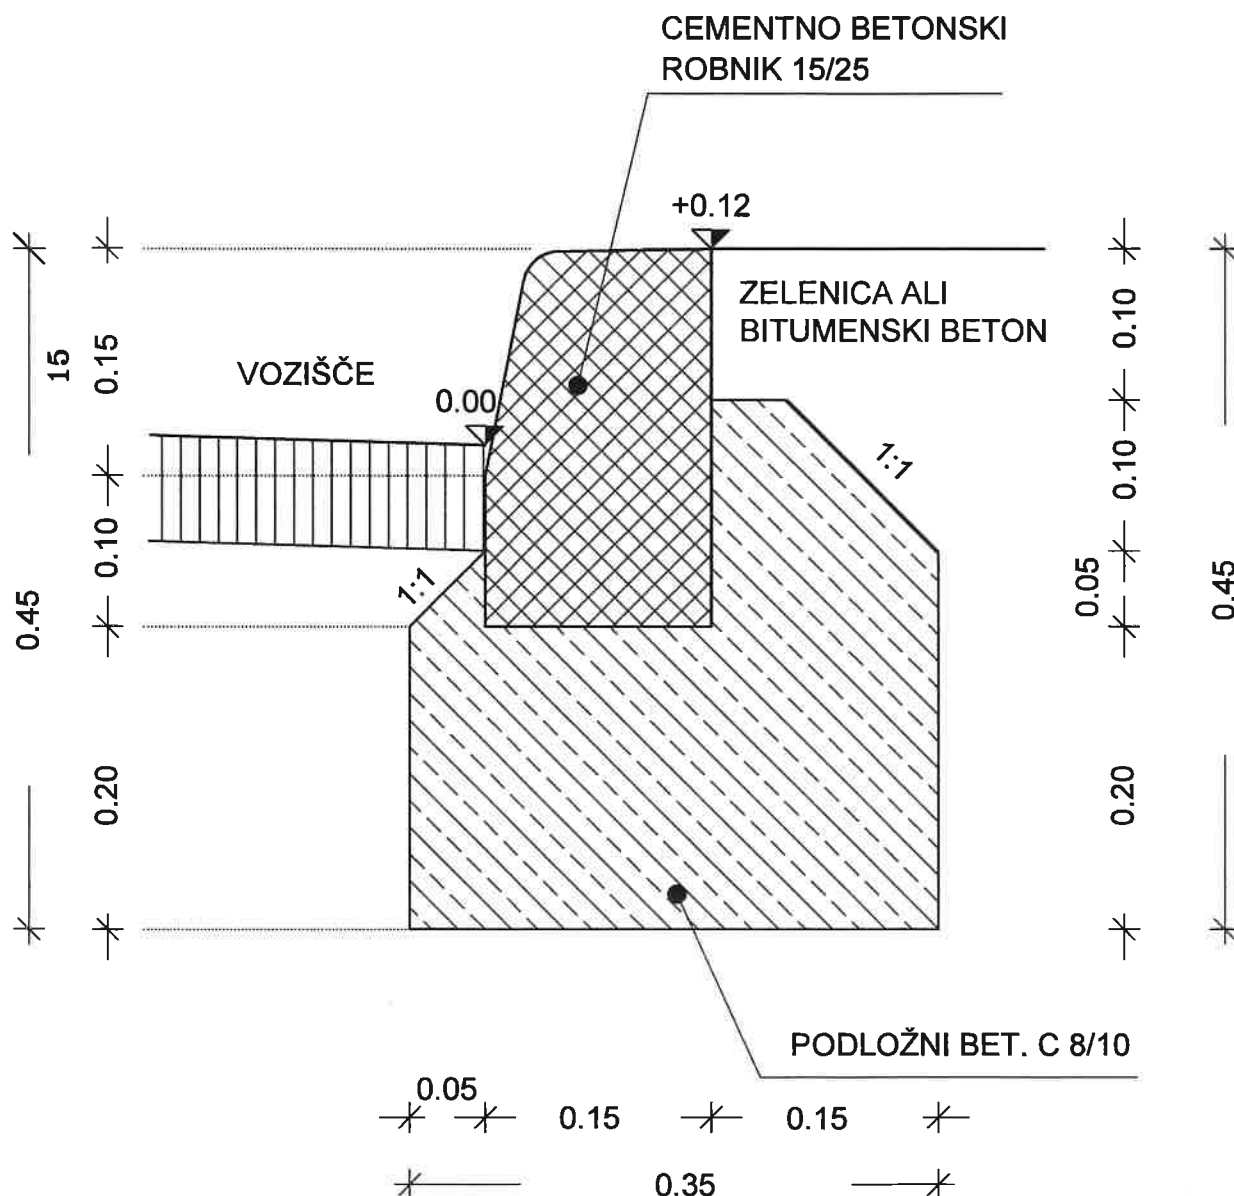

PRI RADIJU 0,0 m - 3,0 m JE DOLŽINA ROBNIKOV 0,16 m
 PRI RADIJU 3,0 m - 20,0 m JE DOLŽINA ROBNIKOV 0,33 m
 PRI RADIJU NAD 20,0 m JE DOLŽINA ROBNIKOV 1,00 m

projektant :


PNG
Ljubljana d.o.o.
projekt nizke gradnje

opis risbe : CEMENTNO BETONSKI ROBNIK
15 / 25 S TEMELJEM

merilo : 1:5

št. odseka :	arhivska št. :	faza/objekt :	šifra risbe :	črtna koda :
		005.2101	G.151	

LEŽEČI CEMENTNO BETONSKI ROBNIK 15 / 25 S TEMELJEM M 1:5

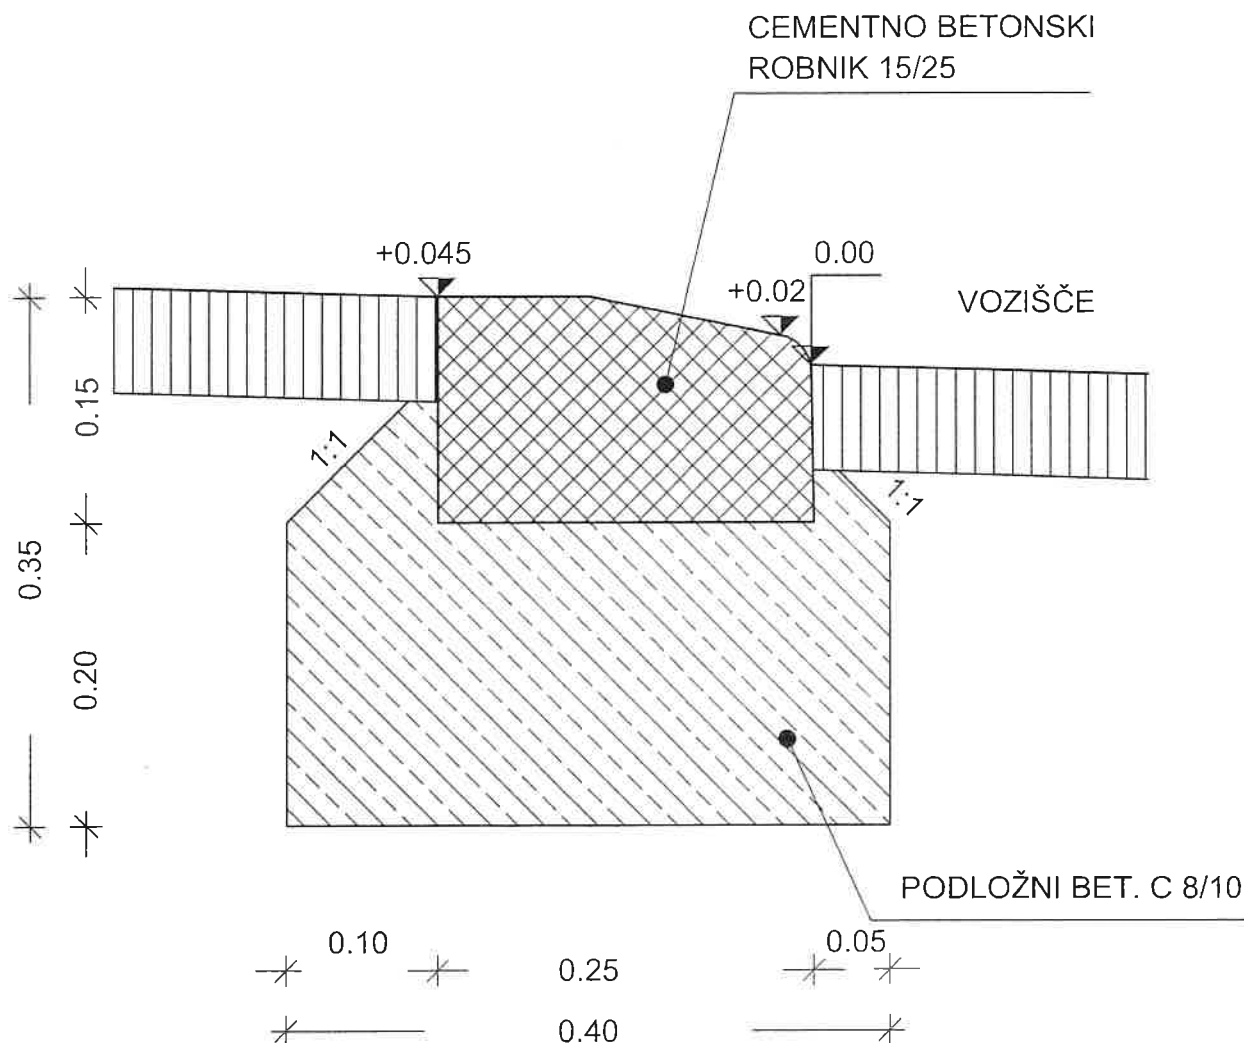

PRI RADIJU 0,0 m - 3,0 m JE DOLŽINA ROBNIKOV 0,16 m
 PRI RADIJU 3,0 m - 20,0 m JE DOLŽINA ROBNIKOV 0,33 m
 PRI RADIJU NAD 20,0 m JE DOLŽINA ROBNIKOV 1.00 m


projektant :
PNG
 Ljubljana d.o.o.
 projekt nizke gradnje

opis risbe : LEŽEČI CEMENTNO BETONSKI
 ROBNIK 15 / 25 S TEMELJEM

merilo : 1:5

št. odseka :	arhivska št. :	faza/objekt :	šifra risbe :	črtna koda :
		004.2101	G.151	

GRANITNA KOČKA 10 / 10
S TEMELJEM
M 1:5

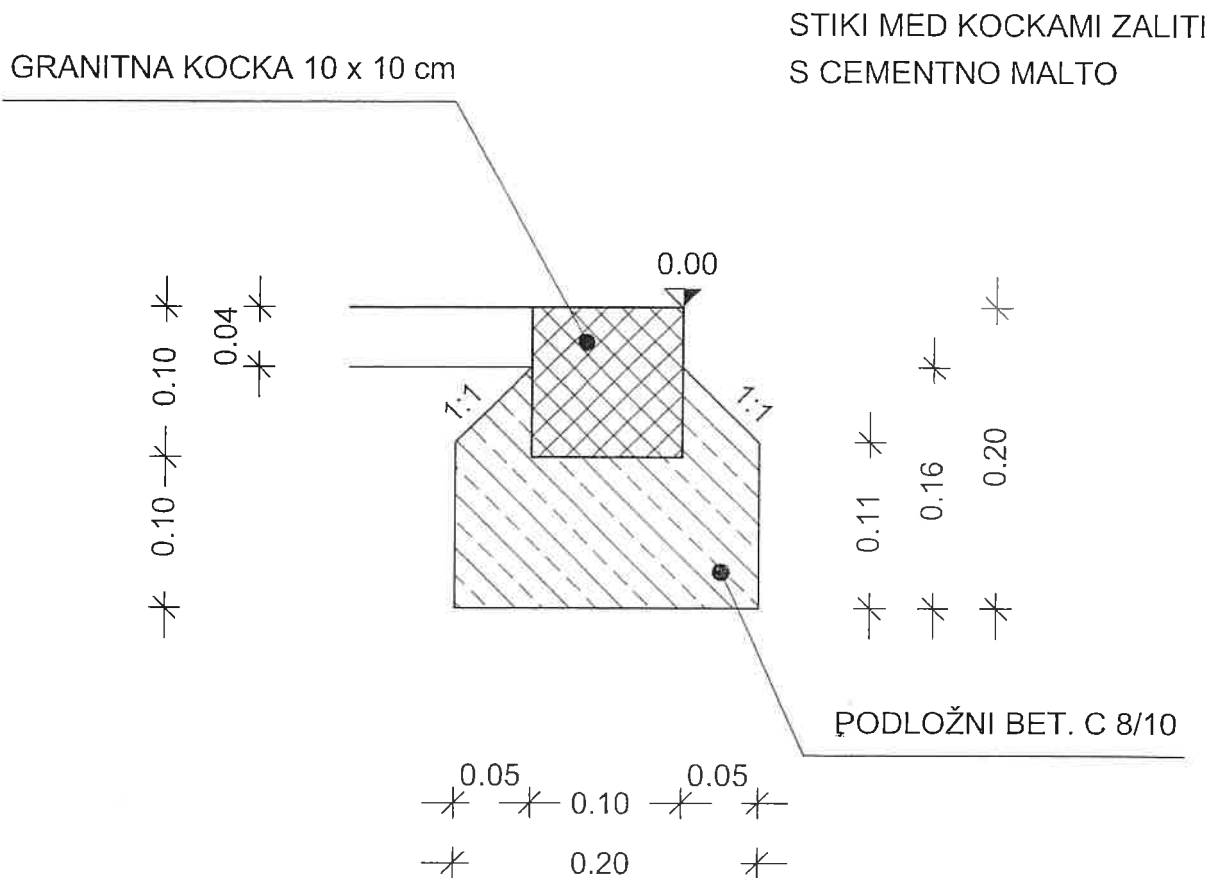


PNG
Ljubljana d.o.o.


št. odseka :	arhivska št. :	faza/objekt :	šifra risbe :	črtna koda :
		004.2101	G.151	

TLAKOVANA OBRABNA PLAST IZ MALIH TLAKOVCEV IZ SILIKATNE KAMNINE

GRANITNA KOCKA 10 / 10 / 10 cm

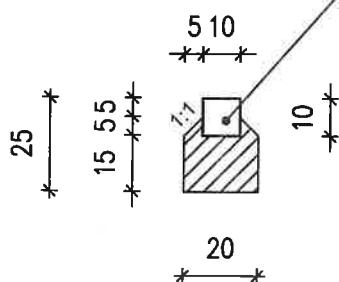


STIKI MED KOCKAMI ZALITI
S CEMENTNO MALTO

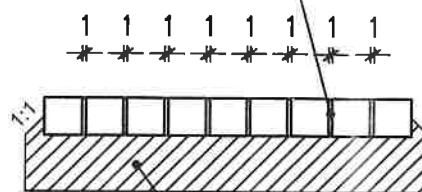


PODLOGA IZ CEMENTNEGA BETONA
C 8/10

GRANITNA KOCKA 20 / 20 / 20 cm

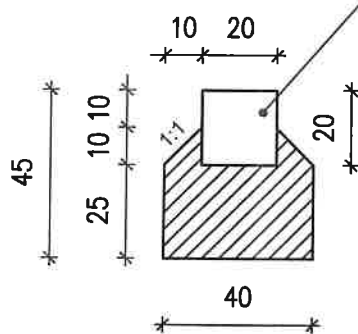

STIKI MED KOCKAMI ZALITI
S CEMENTNO MALTO

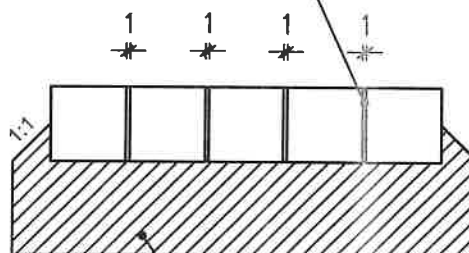

PODLOGA IZ CEMENTNEGA BETONA
C 8/10

projektant :

PNG
Ljubljana d.o.o.
projekt nizke gradnje

opis risbe : TLAKOVANA OBRABNA PLAST IZ MALIH
TLAKOVCEV IZ SILIKATNE KAMNINE


merilo : 1 : 20

št. odseka :	arhivska št. :	faza/objekt :	šifra risbe :	črtna koda :
		005.2101	G.151	

DETAJL SPUŠČENEGA ROBNIKA PRI KOLESARJU (± 0.00)

POGLED:

M 1:10

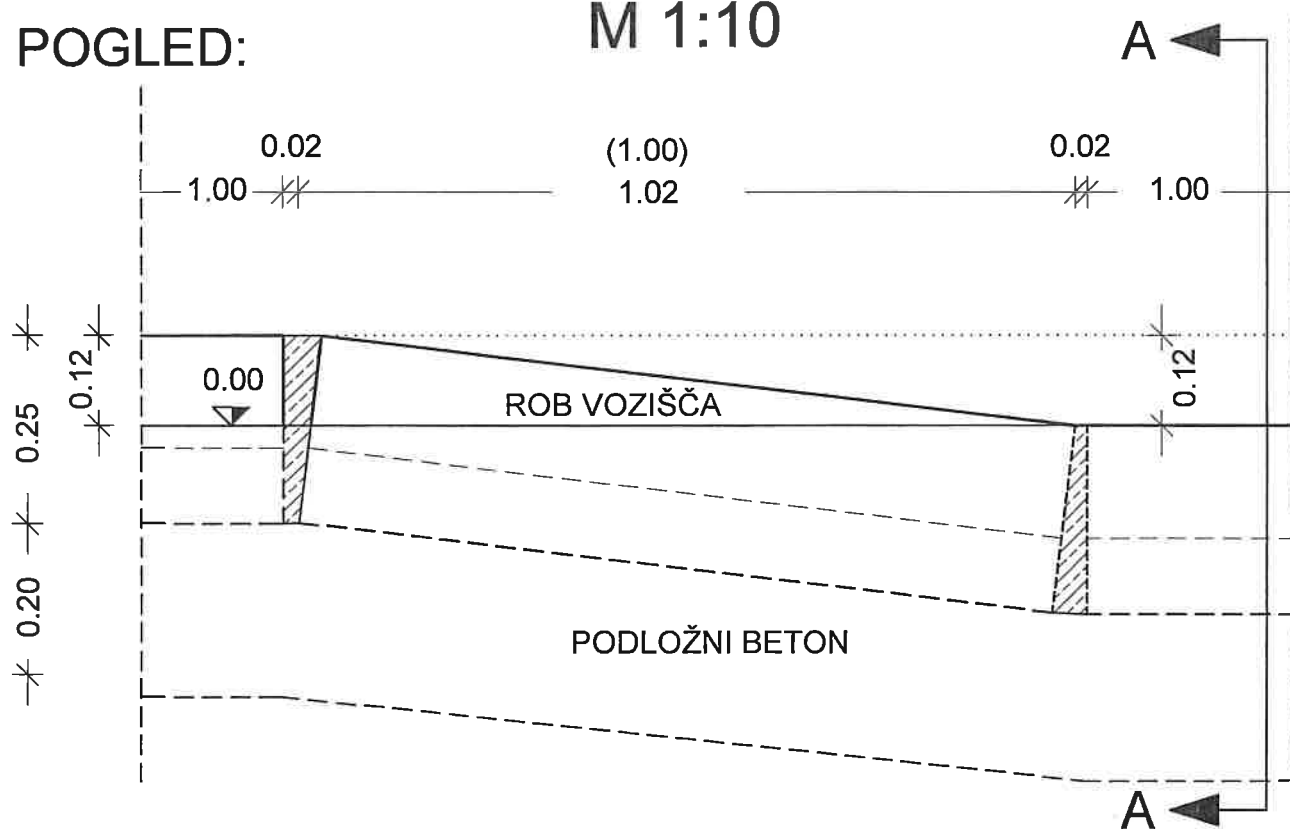

REZ A - A

VOZIŠČE

KOLESARSKA STEZA

CEMENTNO BETONSKI
ROBNIK 15/25

UTRDITEV VOZIŠČA

UTRDITEV

PODLOŽNI BET. C 8/10

projektant :

PNG
Ljubljana d.o.o.

projekt nizke gradnje


opis risbe : DETAJL SPUŠČENEGA ROBNIKA PRI UVOZU

merilo : 1 : 10


št. odseka :	arhivska št. :	faza/objekt :	šifra risbe :	črna koda :
		004.2101	G.151	

DETAJL SPUŠČENEGA ROBNIKA PRI UVOZU

POGLED: M 1:10

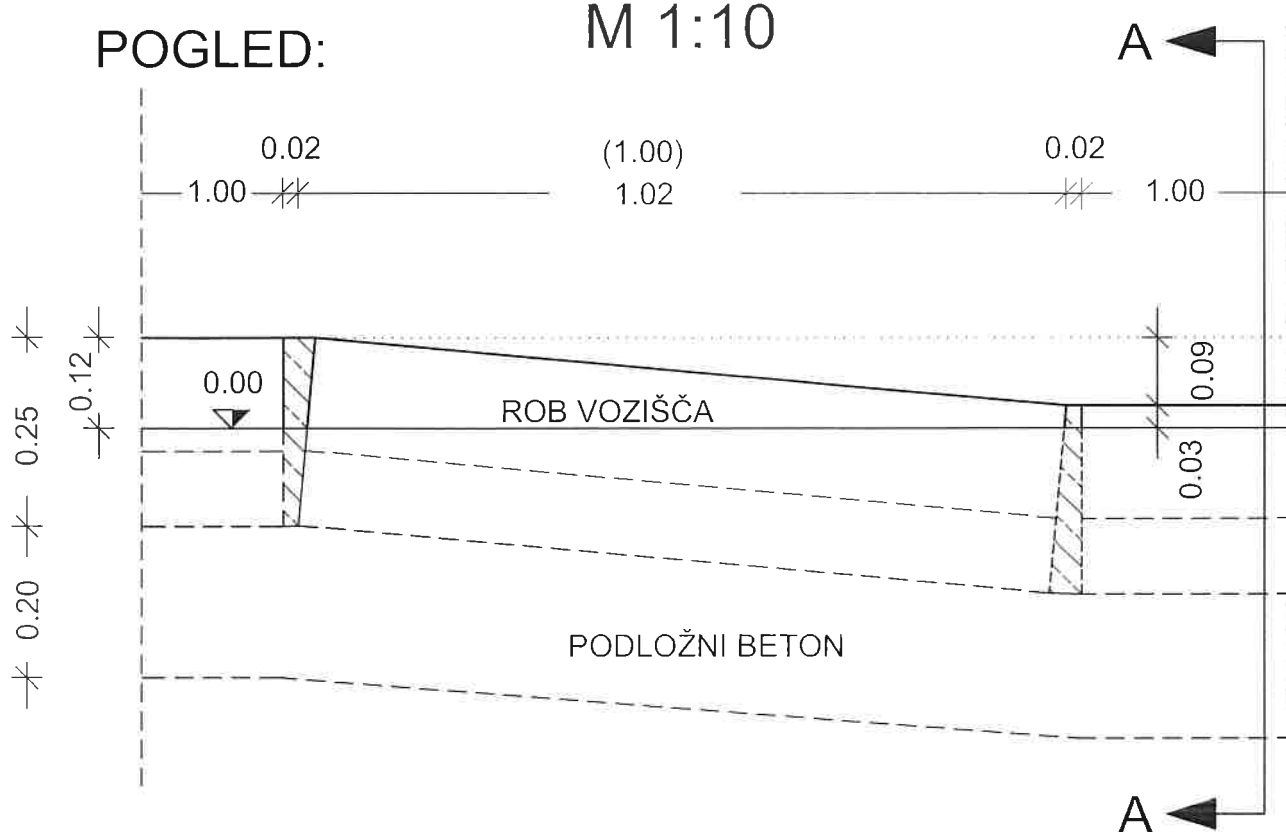

REZ A - A

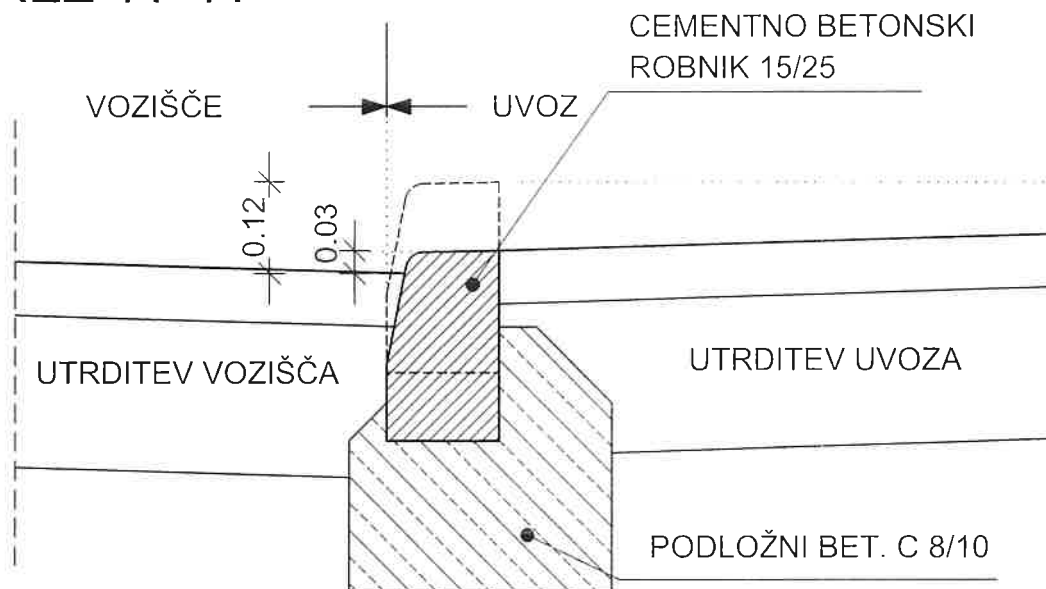

projektant :

PNG
Ljubljana d.o.o.

projekt nizke gradnje


opis risbe : DETAJL SPUŠČENEGA ROBNIKA PRI UVOZU

merilo : 1 : 10

št. odseka :	arhivska št. :	faza/objekt :	šifra risbe :	črna koda :
		004.2101	G.151	

DETAJL MONTAŽNE KINETE Z REŠETKO NOSILNOSTI 400 kN

M 1 : 10

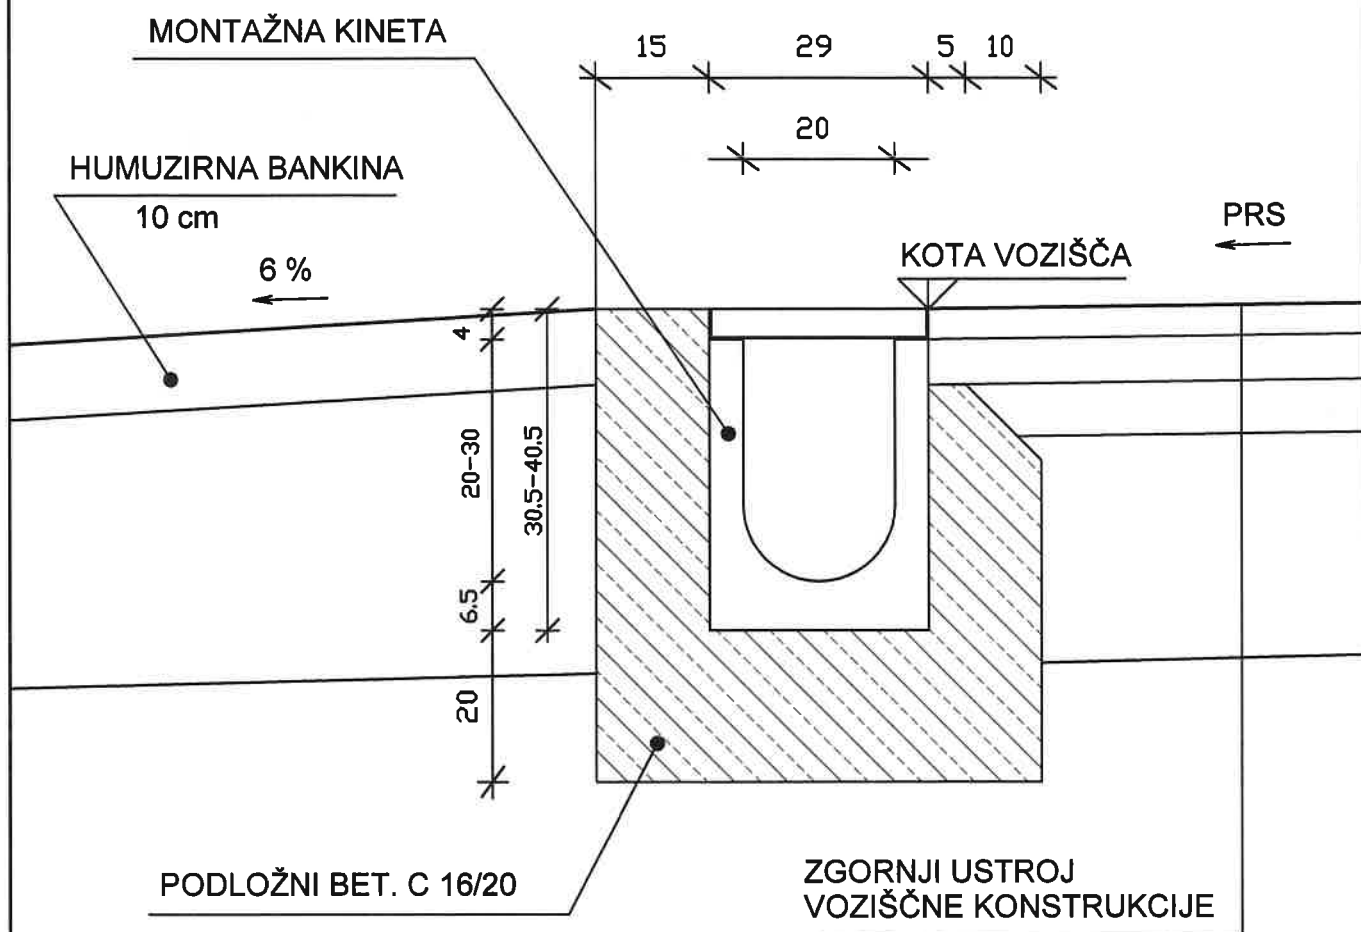

OPOMBA :

- PRI VZDOLŽNEM PADCU ROBA VOZIŠČA MANJŠEM OD 0.2 %
SE VGRADI ELEMENTE Z PADCEM V KINETI 0.5% (ELEMENTI OD 1 DO 20m TIPSKI)
- PRI VZDOLŽNEM PADCU ROBA VOZIŠČA VEČJEM OD 0.2 %
SE UPORABI ENOTNE ELEMENTE ZA POTREBEN ODSEK


projektant :
PNG
Ljubljana d.o.o.
projekt nizke gradnje

opis risbe : DETALJ MONTAŽNE KINETE Z REŠETKO
NOSILNOSTI 400 kN

merilo : 1 : 10

št. odseka :	arhivska št. :	faza/objekt :	šifra risbe :	črtna koda :
		004.2101	G.151	

DRENAŽA IZ KAMNITIH ZRN NA PODLOŽNI PLASTI IZ CEMENTNEGA BETONA M 1:20

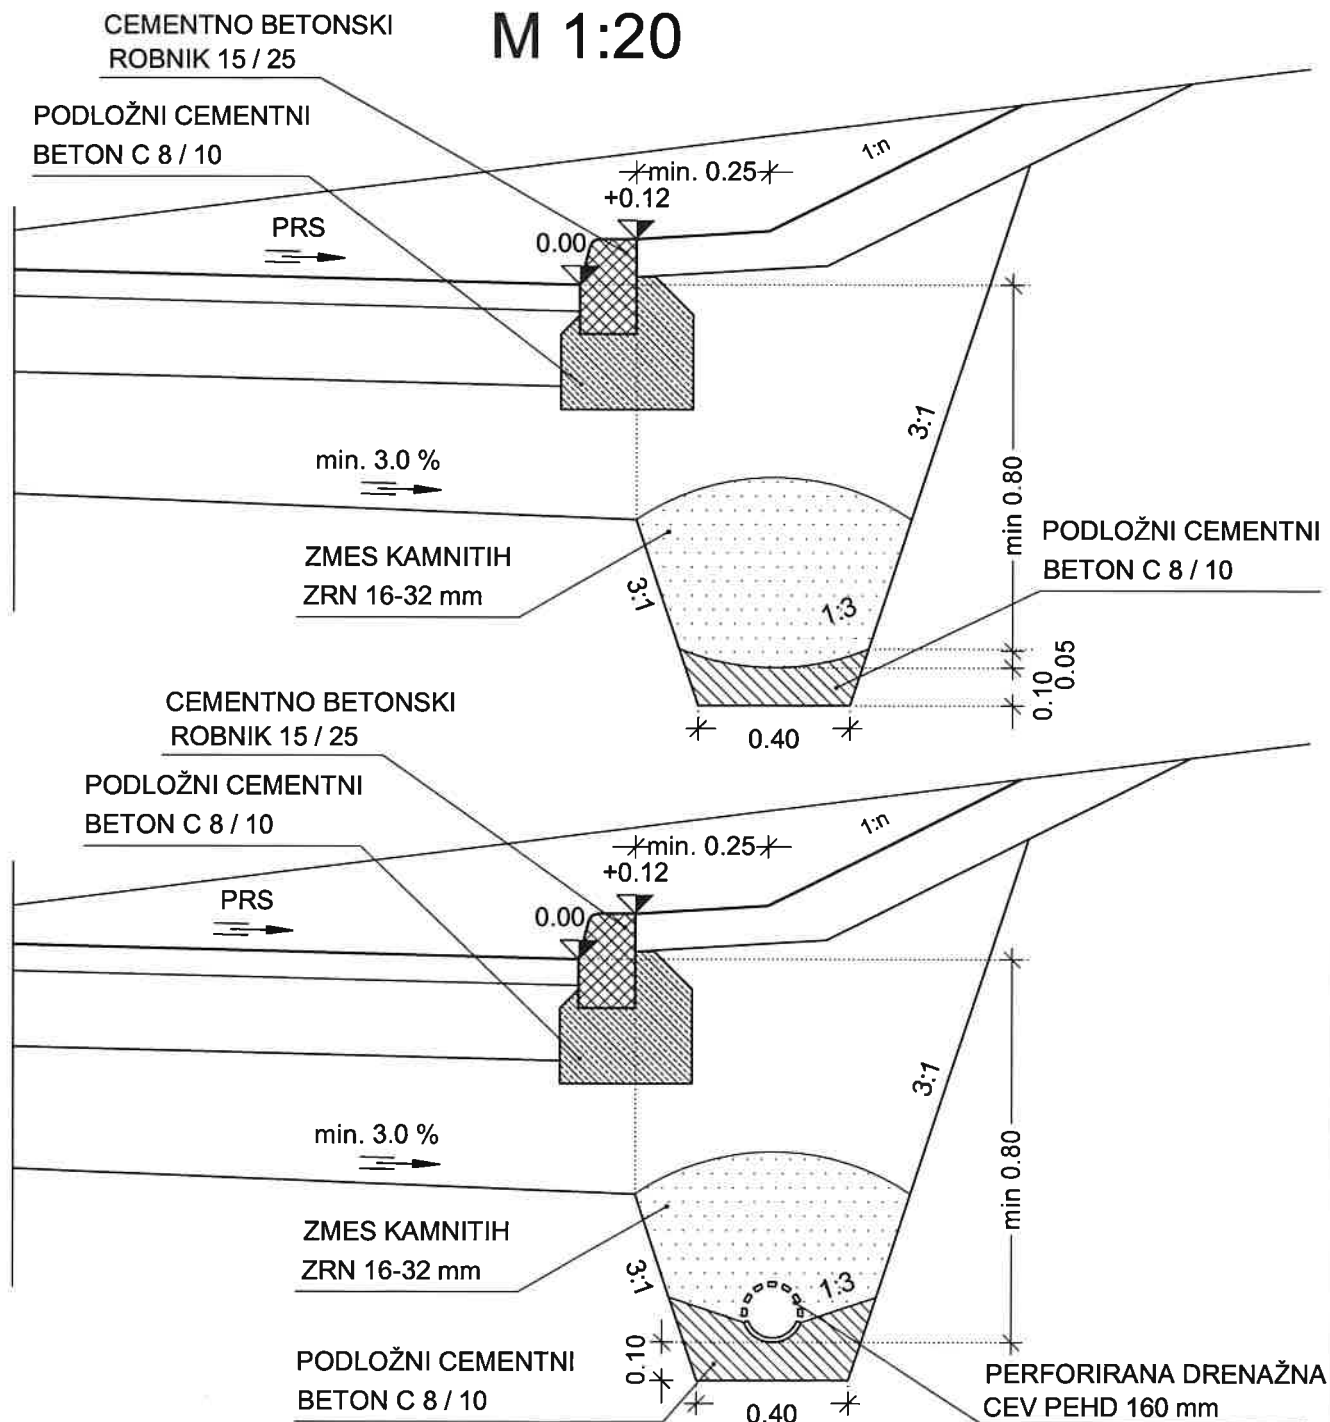

projektant :

PNG
Ljubljana d.o.o.

projekt nizke gradnje

opis risbe : DRENAŽA IZ KAMNITIH ZRN NA PODLOŽNI
PLASTI IZ CEMENTNEGA BETONA


merilo : 1 : 20

št. odseka :	arhivska št. :	faza/objekt :	šifra risbe :	črtna koda :
		005.2101	G.151	

005.2101

G.151

DRENAŽA IZ KAMNITIH ZRN NA PODLOŽNI PLASTI IZ CEMENTNEGA BETONA Z DRENAŽNO KANALIZACIJSKO CEVJO M 1:20

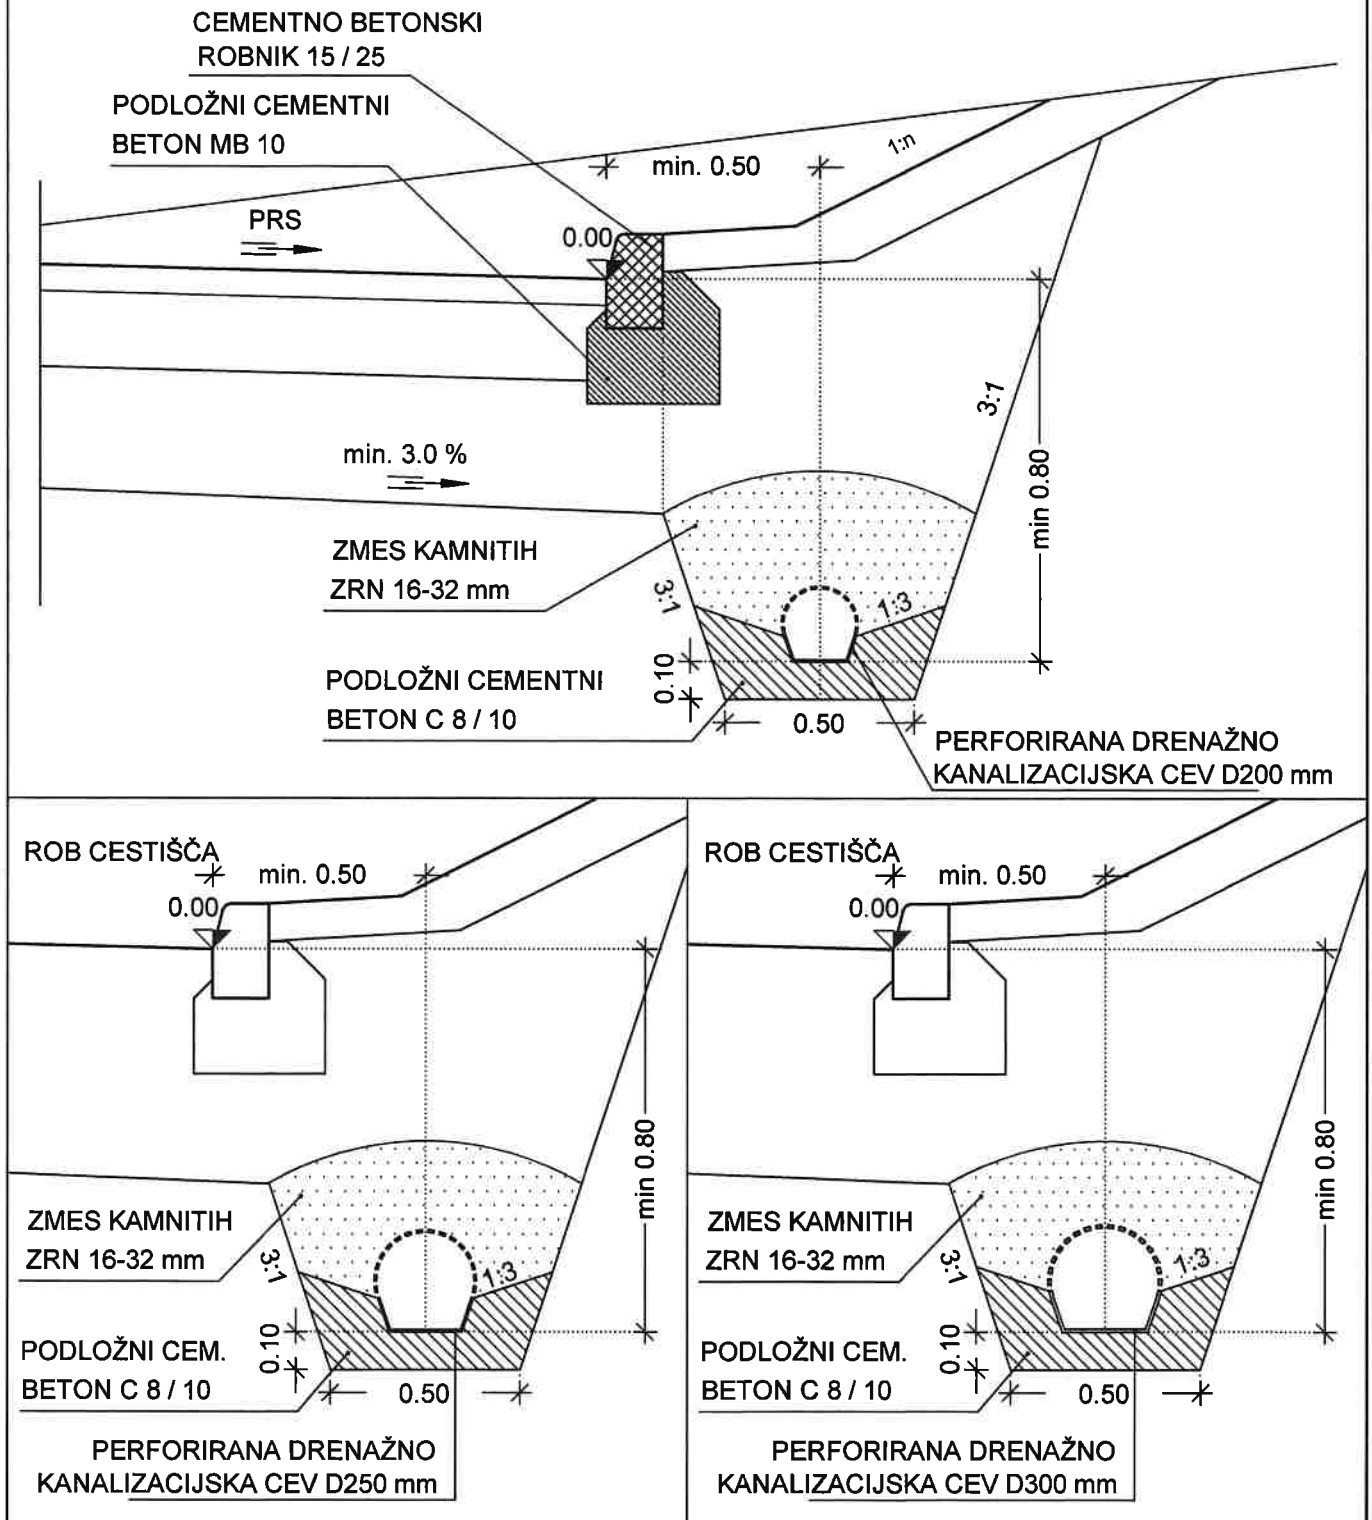

projektant :

PNG
Ljubljana d.o.o.
projekt nizke gradnje

opis risbe : DRENAŽA Z DRENAŽNO KANALIZACIJSKIMI
CEVMI DK200; DK250; DK300


merilo : 1 : 20

št. odseka :	arhivska št. :	faza/objekt :	šifra risbe :	črtna koda :
--------------	----------------	---------------	---------------	--------------

004.2101

G.151

DRENAŽA IZ KAMNITIH ZRN NA PODLOŽNI PLASTI IZ CEMENTNEGA BETONA M 1:20

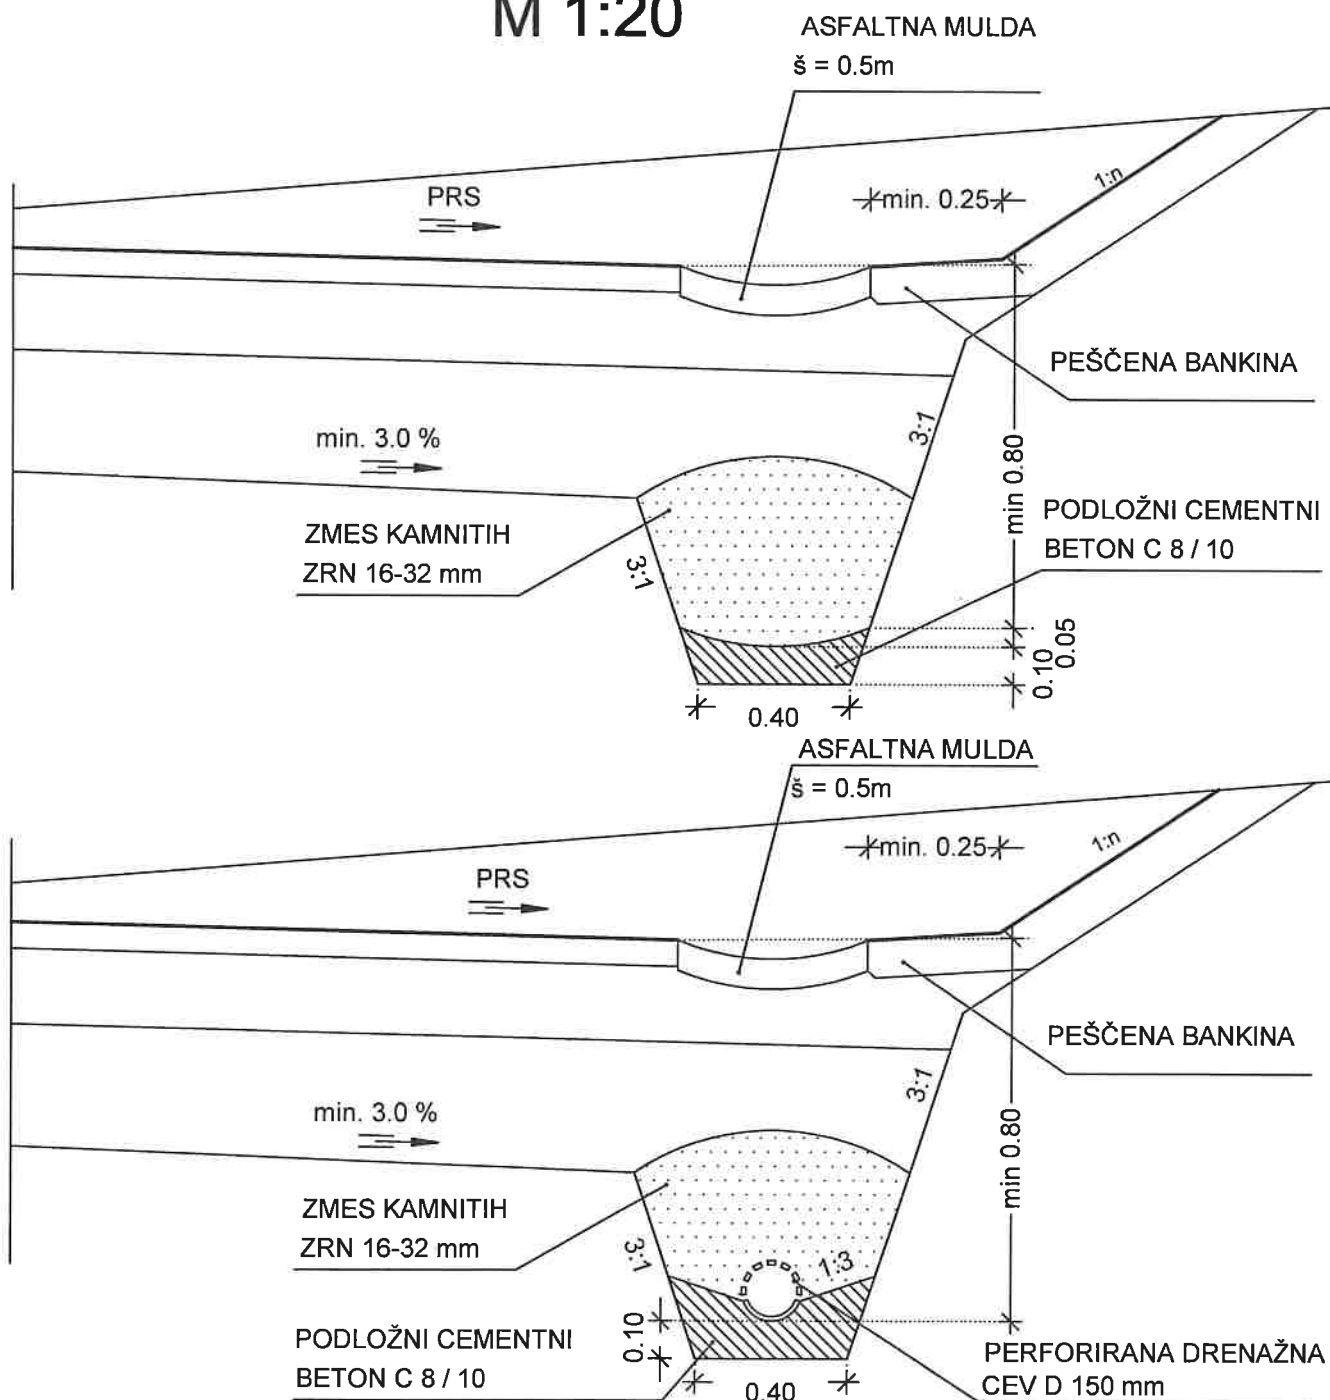

projektant :
PNG
Ljubljana d.o.o.
projekt nizke gradnje

opis risbe : DRENAŽA IZ KAMNITIH ZRN NA PODLOŽNI
PLASTI IZ CEMENTNEGA BETONA


merilo : 1 : 20

št. odseka :	arhivska št. :	faza/objekt :	šifra risbe :	črtna koda :
		005.2101	G.151	

IZVEDBA DRENAŽNE RIGOLE OB PETI NASIPA

PREČNI PREREZ

M 1:20

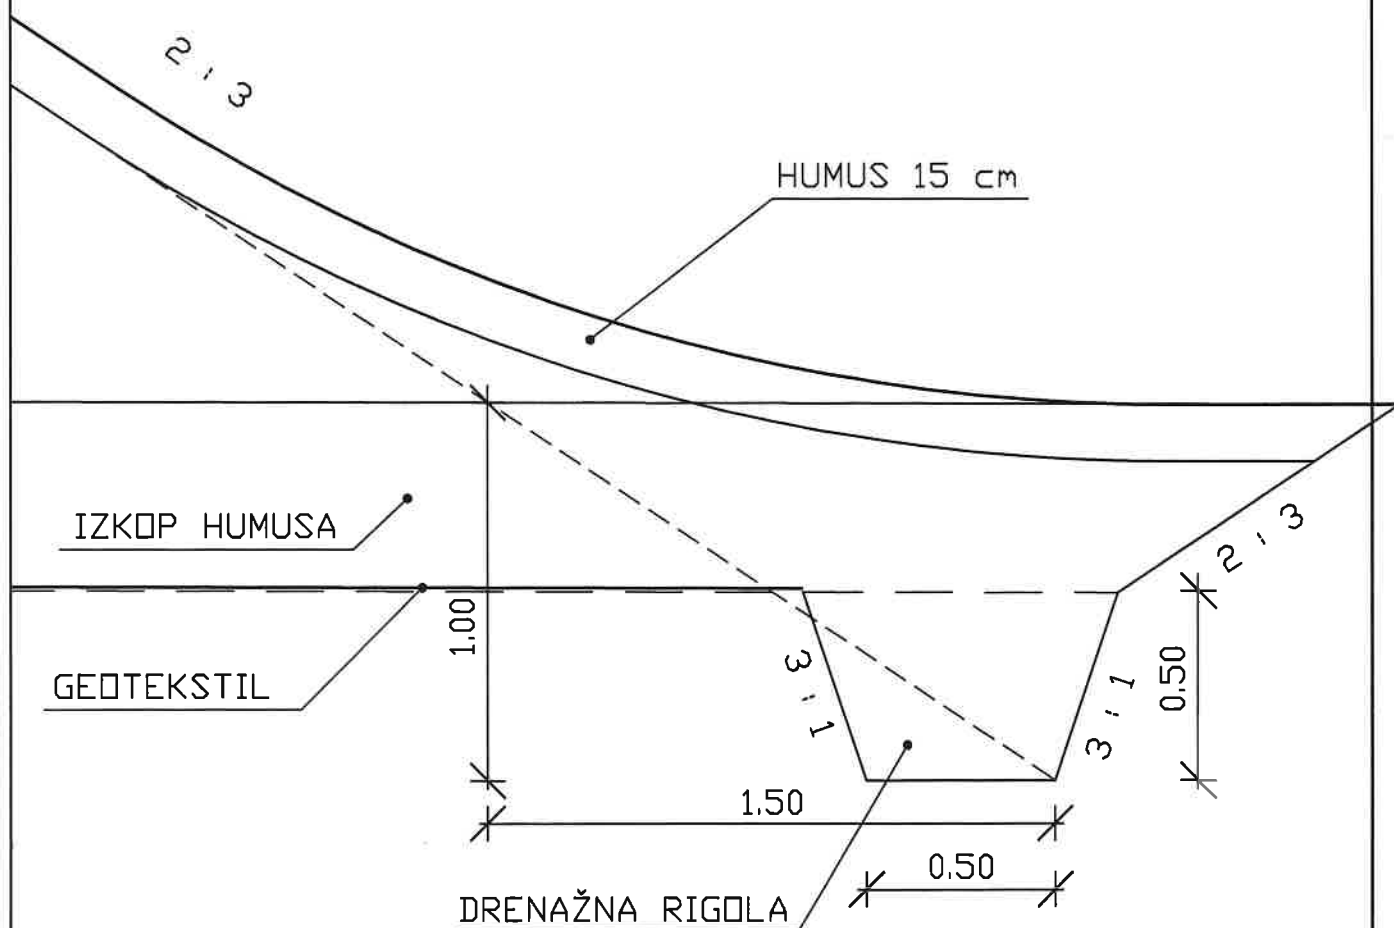

projektant :

PNG
Ljubljana d.o.o.
projekt nizke gradnje

opis risbe : DETAJL IZVEDBE DRENAŽNE RIGOLE
OB PETI NASIPA


merilo : 1 : 20

št. odseka :	arhivska št. :	faza/objekt :	šifra risbe :	črtna koda :
		004.2101	G.151	

004.2101

G.151

SEGMENTNA MULDA

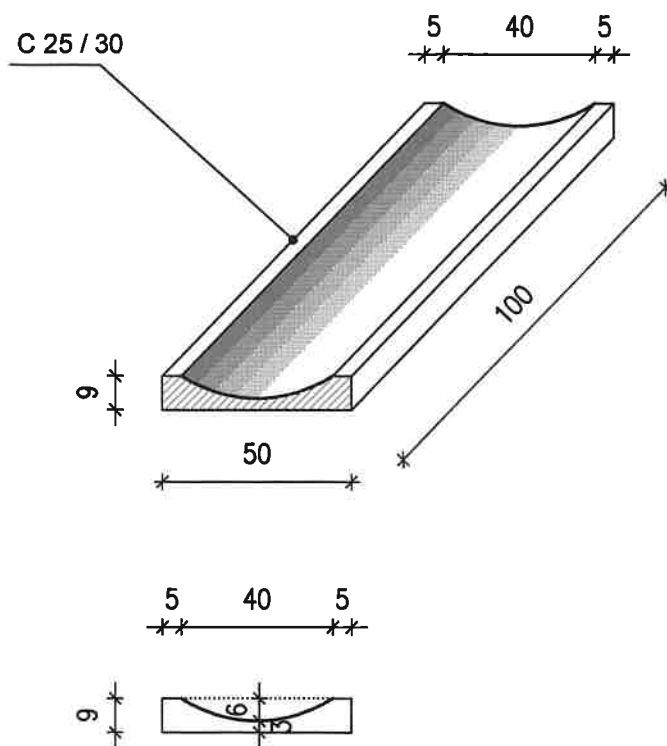

OSNOVNI PODATKI:

- C 25 / 30
- $V = 0.037 \text{ m}^3$
- $T = 91 \text{ kg}$

MERILO 1:20



projektant :

PNG
Ljubljana d.o.o.
projekt nizke gradnje


opis risbe : SEGMENTNA MULDA

50 / 100 cm

merilo : 1 : 20

št. odseka :	arhivska št. :	faza/objekt :	šifra risbe :	črna koda :
		004.2101	G.151	

DETAJL PRILAGODITVE POKROVA JAŠKA NA NOVO VIŠINO M 1:20

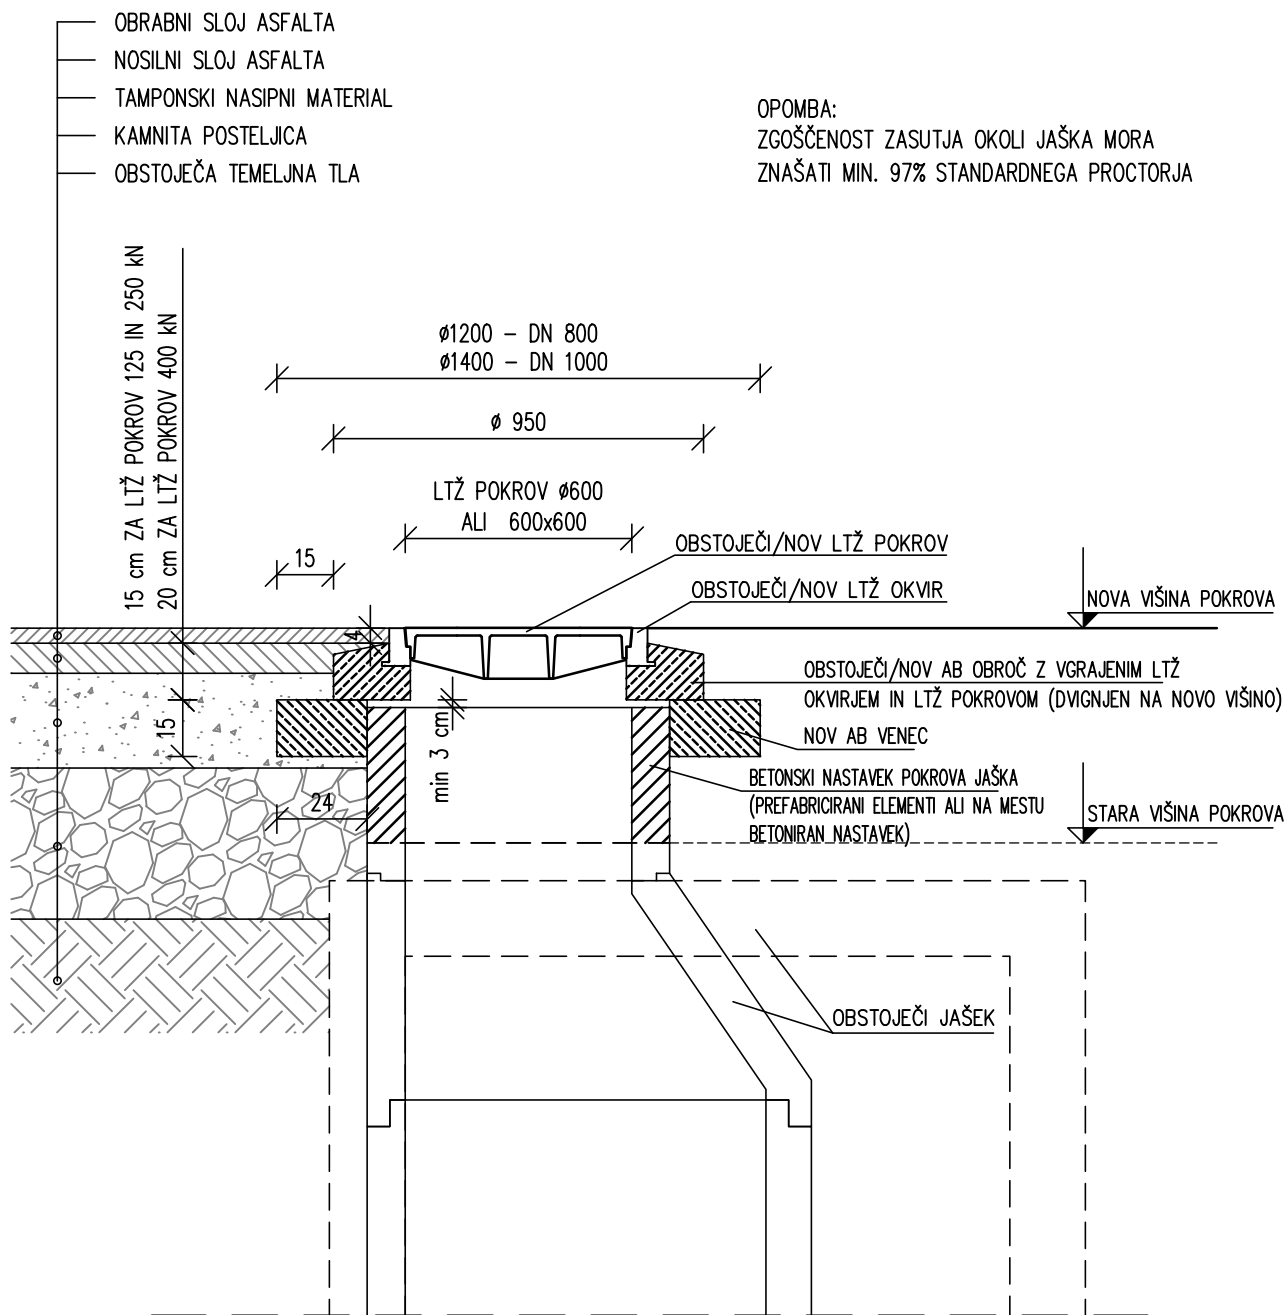

projektant :


PNG
Ljubljana d.o.o.
projekt nizke gradnje

opis risbe : DETAJL PRILAGODITVE POKROVA JAŠKA
NA NOVO VIŠINO

merilo : 1 : 20

št. odseka :	arhivska št. :	faza/objekt :	šifra risbe :	črtna koda :
		004.2101	G.151	

REVIZIJSKI JAŠEK Ø 100 NA KANALU OD Ø 30 DO Ø 40 M 1:20

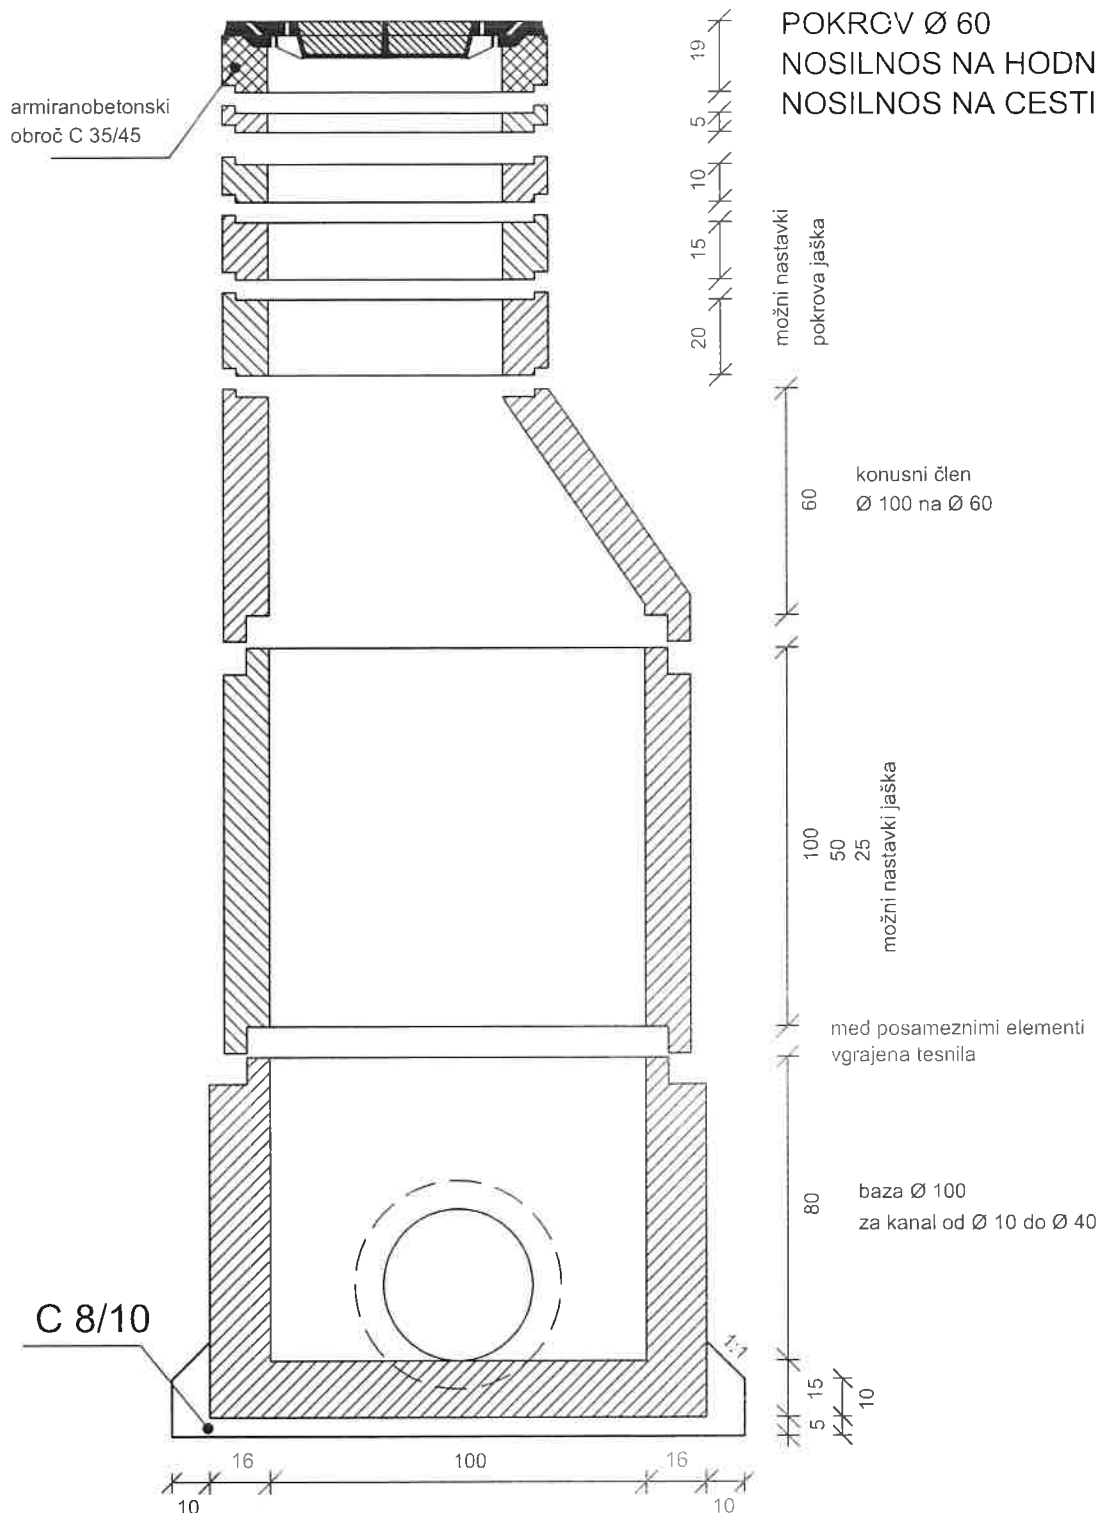

projektant :

PNG
Ljubljana d.o.o.

projekt nizke gradnje

opis risbe : REVIZIJSKI JAŠEK Ø 100
NA KANALU OD Ø30 DO Ø 40

merilo : 1 : 20

št. odseka :	arhivska št. :	faza/objekt :	šifra risbe :	črna koda :
		004.2101	G.151	

REVIZIJSKI JAŠEK Ø 100 NA KANALU OD Ø 40 DO Ø 60

M 1:20

armiranobetonski
obroč C 35/45

19
5
10
15
20
možni nastavki
pokrova jaška

POKROV Ø 60
NOSILNOS NA HODNIKI 250kN
NOSILNOS NA CESTI 400kN

60
konusni člen
Ø 100 na Ø 60

100
50
25
možni nastavki jaška

med posameznimi elementi
vgrajena tesnila

100
baza Ø 100
za kanal od Ø 30 do Ø 60

C 8/10

10 23 100 23 10
5 15 10
1:1

projektant :

PNG
Ljubljana d.o.o.


projekt nizke gradnje

opis risbe : REVIZIJSKI JAŠEK Ø 100
NA KANALU OD Ø40 DO Ø 60

merilo : 1 : 20

št. odseka :	arhivska št. :	faza/objekt :	šifra risbe :	črtna koda :
		004.2101	G.151	

VTOČNI JAŠEK Ø 50 Z VTOKOM POD ROBNIKOM M 1:20

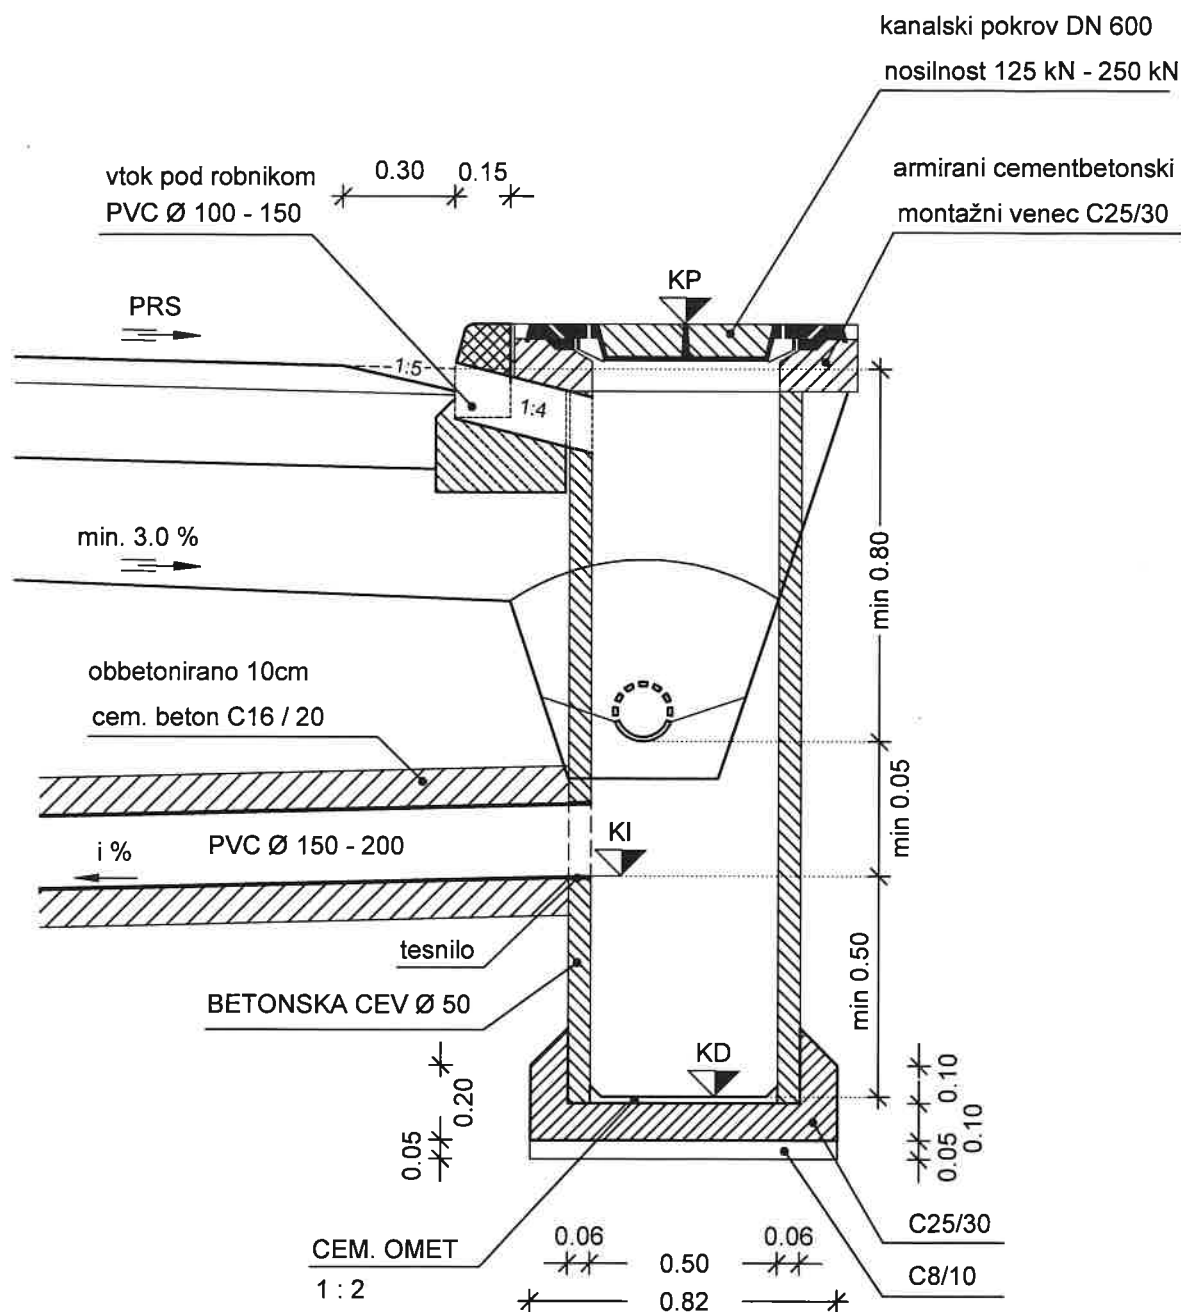

projektant :


PNG
Ljubljana d.o.o.
projekt nizke gradnje

opis risbe : VTOČNI JAŠEK Ø 50 Z VTOKOM
POD ROBNIKOM

merilo : 1:20

št. odseka :	arhivska št. :	faza/objekt :	šifra risbe :	črtna koda :
		005.2101	G.151	

VTOČNI JAŠEK Ø 50 Z REŠETKO IZ NODULARNE LITINE Z ZAKLEPOM M 1:20

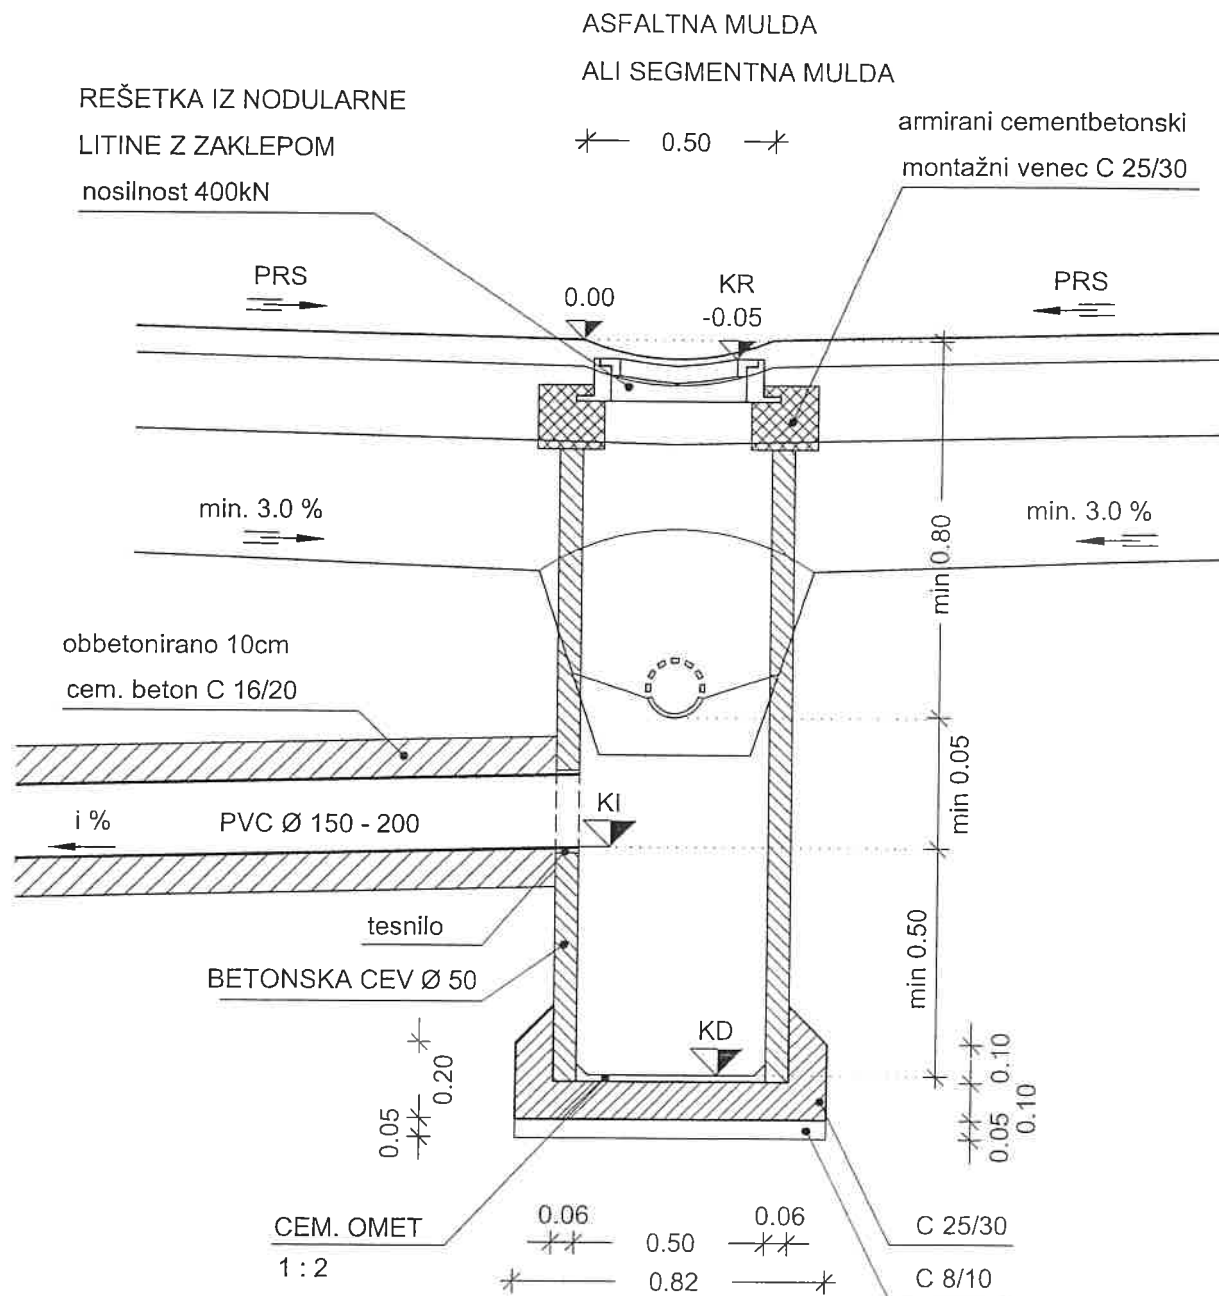

projektant :


PNG
Ljubljana d.o.o.
projekt nizke gradnje

opis risbe : VTOČNI JAŠEK Ø 50 Z REŠETKO IZ
NODULARNE LITINE Z ZAKLEPOM

merilo : 1:20

št. odseka :	arhivska št. :	faza/objekt :	šifra risbe :	črtna koda :
		004.2101	G.151	

DETAJL DIREKTNEGA PRIKLJUČKA PREČNE ZVEZE NA VZDOLŽNO KANALIZACIJO IZ PVC CEVI M 1:20

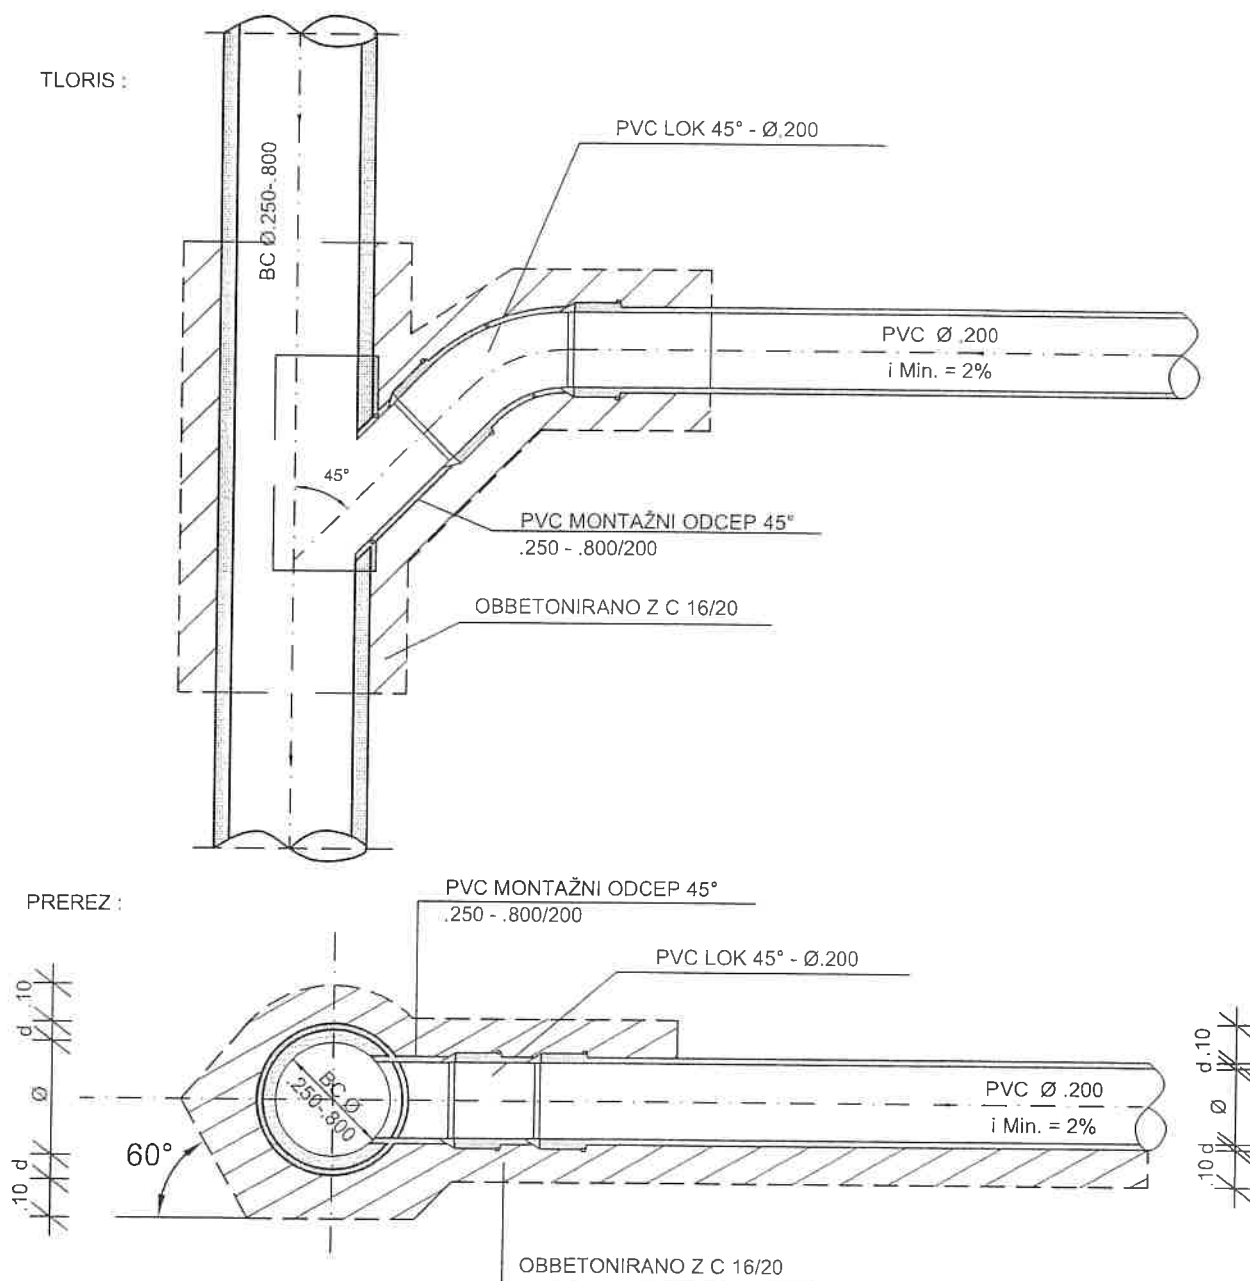

projektant :

PNG
Ljubljana d.o.o.

projekt nizke gradnje


opis risbe : DETAJL DIREKTNEGA PRIKLJUČKA PREČNE
ZVEZE NA VZDOLŽNO KANALIZACIJO IZ
PVC CEVI

merilo : 1 : 20


št. odseka :	arhivska št. :	faza/objekt :	šifra risbe :	črtna koda :
		004.2101	G.151	

DETAJL DIREKTNEGA PRIKLJUČKA PREČNE ZVEZE NA VZDOLŽNO KANALIZACIJO IZ BETONSKIH CEVI M 1:20

TLORIS :

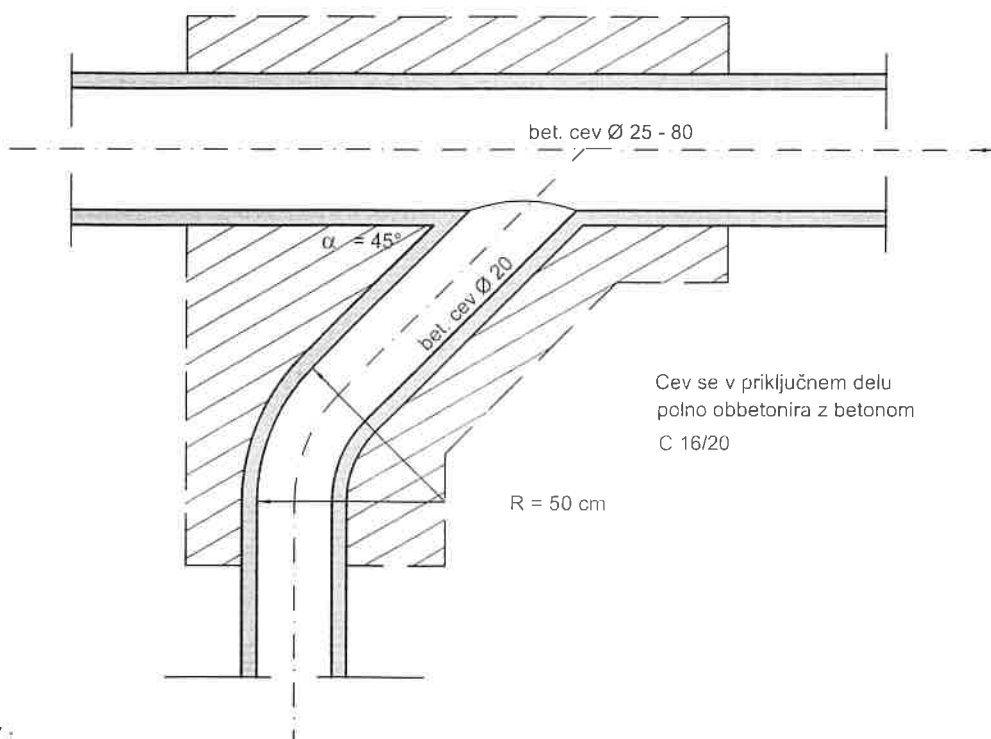

• PREREZ :

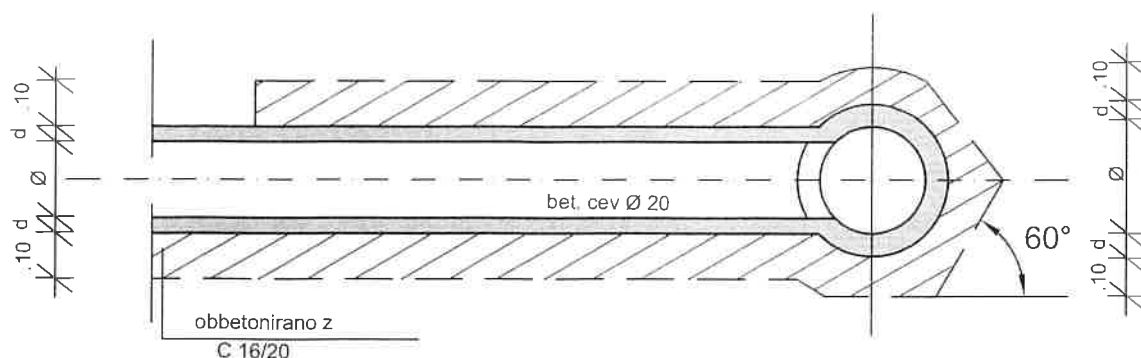

projektant :

PNG
Ljubljana d.o.o.

projekt nizke gradnje


opis risbe : DETAJL DIREKTNEGA PRIKLJUČKA PREČNE
ZVEZE NA VZDOLŽNO KANALIZACIJO IZ
BETONSKIH CEVI

merilo : 1 : 20

št. odseka :	arhivska št. :	faza/objekt :	šifra risbe :	črtna koda :
		004.2101	G.151	

DETAJL ENOSTRANSKEGA PRIKLJUČKA METEORNE VODE IZ CESTNEGA POŽIRALNIKA M 1:20

PREREZ :

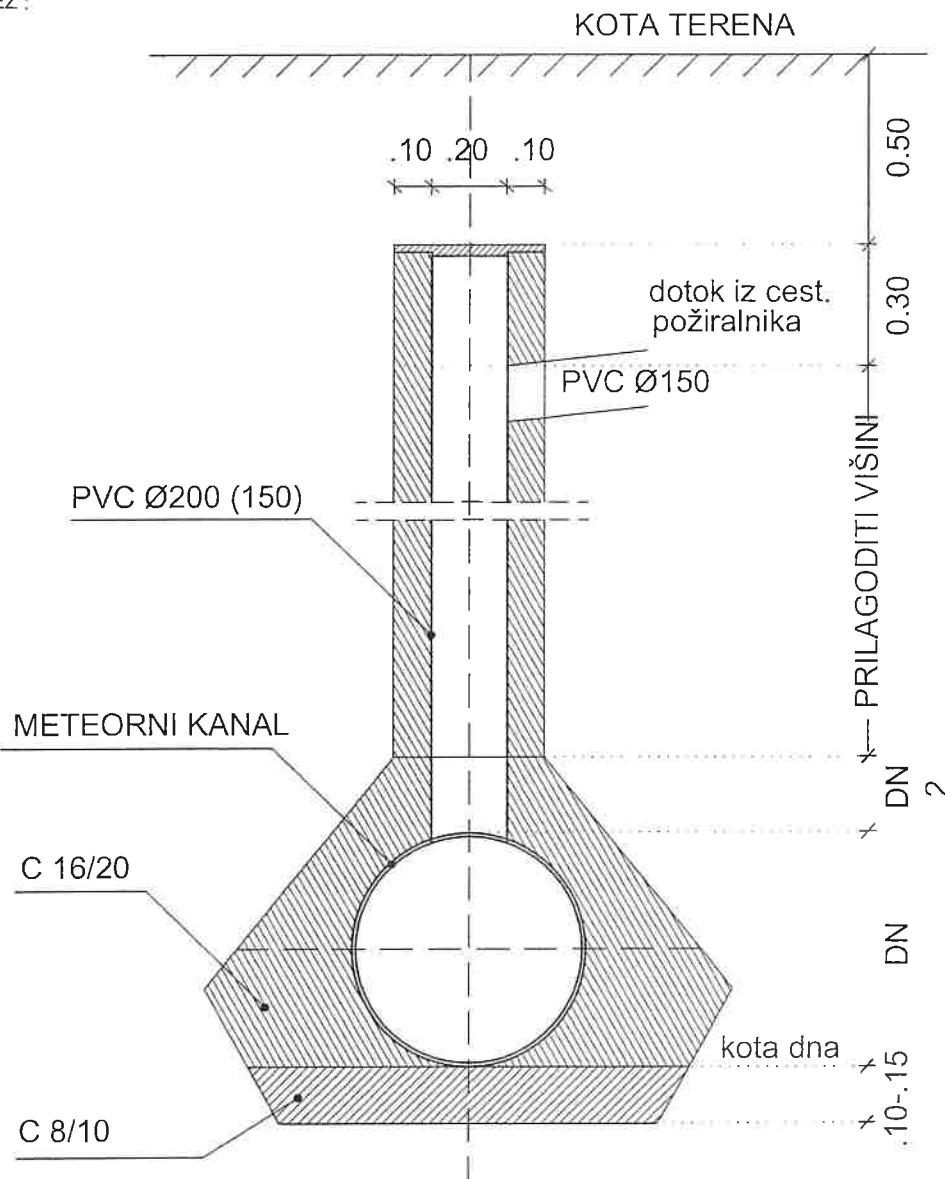

projektant :
PNG
Ljubljana d.o.o.
projekt nizke gradnje

opis risbe : DETAJL ENOSTRANSKEGA PRIKLJUČA
METEORNE VODE IZ CESTNEGA POŽIRALNIKA


merilo : 1 : 20

št. odseka :	arhivska št. :	faza/objekt :	šifra risbe :	črna koda :
		004.2101	G.151	


ARMATURNI NAČRT AB TEMELJA ZA JEKLENO VARNOSTNO OGRAJO - JVO

M 1:20

AB pasovni temelj
dim. 0.30 m / 0.55 m / L= 6 m
C30/37 (XC4, XF4, XD3)


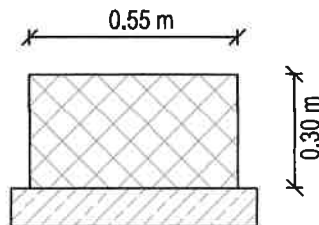


mreža Q283 krivljena v koš

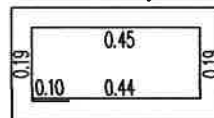

Armatura

M 1:10

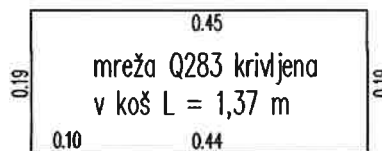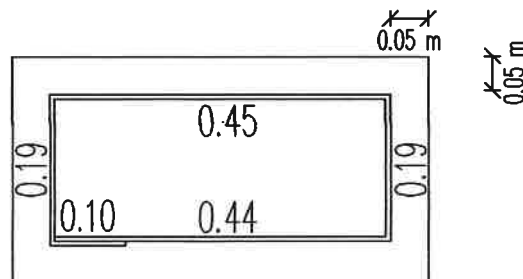

projektant :
PNG
Ljubljana d.o.o.
projekt nizke gradnje

opis risbe : Armaturni načrt AB temelja za
jekleno varnostno ograjo - JVO



merilo : 1 : 20 in 1:10

št. odseka :	arhivska št. :	faza/objekt :	šifra risbe :	črtna koda :
		004.2101	G.151	

ARMATURNI NAČRT AB TEMELJA ZA JEKLENO VARNOSTNO OGRAJO - JVO



M 1:20

AB pasovni temelj
dim. 0.30 m / 0.50 m / L= 6 m
C30/37 (XC4, XF4, XD3)

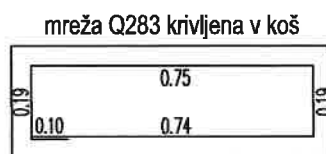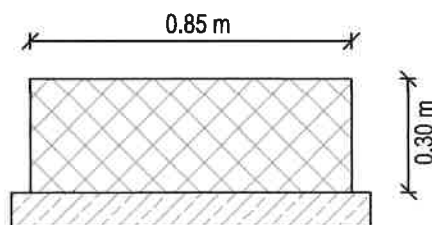

Armatura

M 1:10

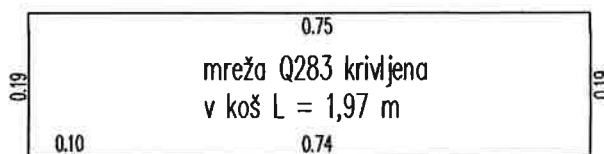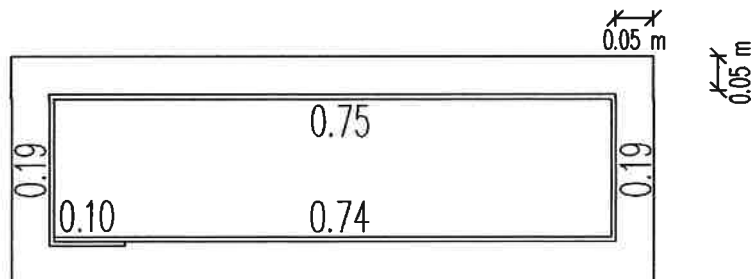


projektant :
PNG
Ljubljana d.o.o.
projekt nizke gradnje

opis risbe : Armaturni načrt AB temelja za
jekleno varnostno ograjo - JVO

merilo : 1 : 20 in 1:10

št. odseka :	arhivska št. :	faza/objekt :	šifra risbe :	črtna koda :
		004.2101	G.151	

DETAJL TEMELJENJA PROMETNIH ZNAKOV M 1:25

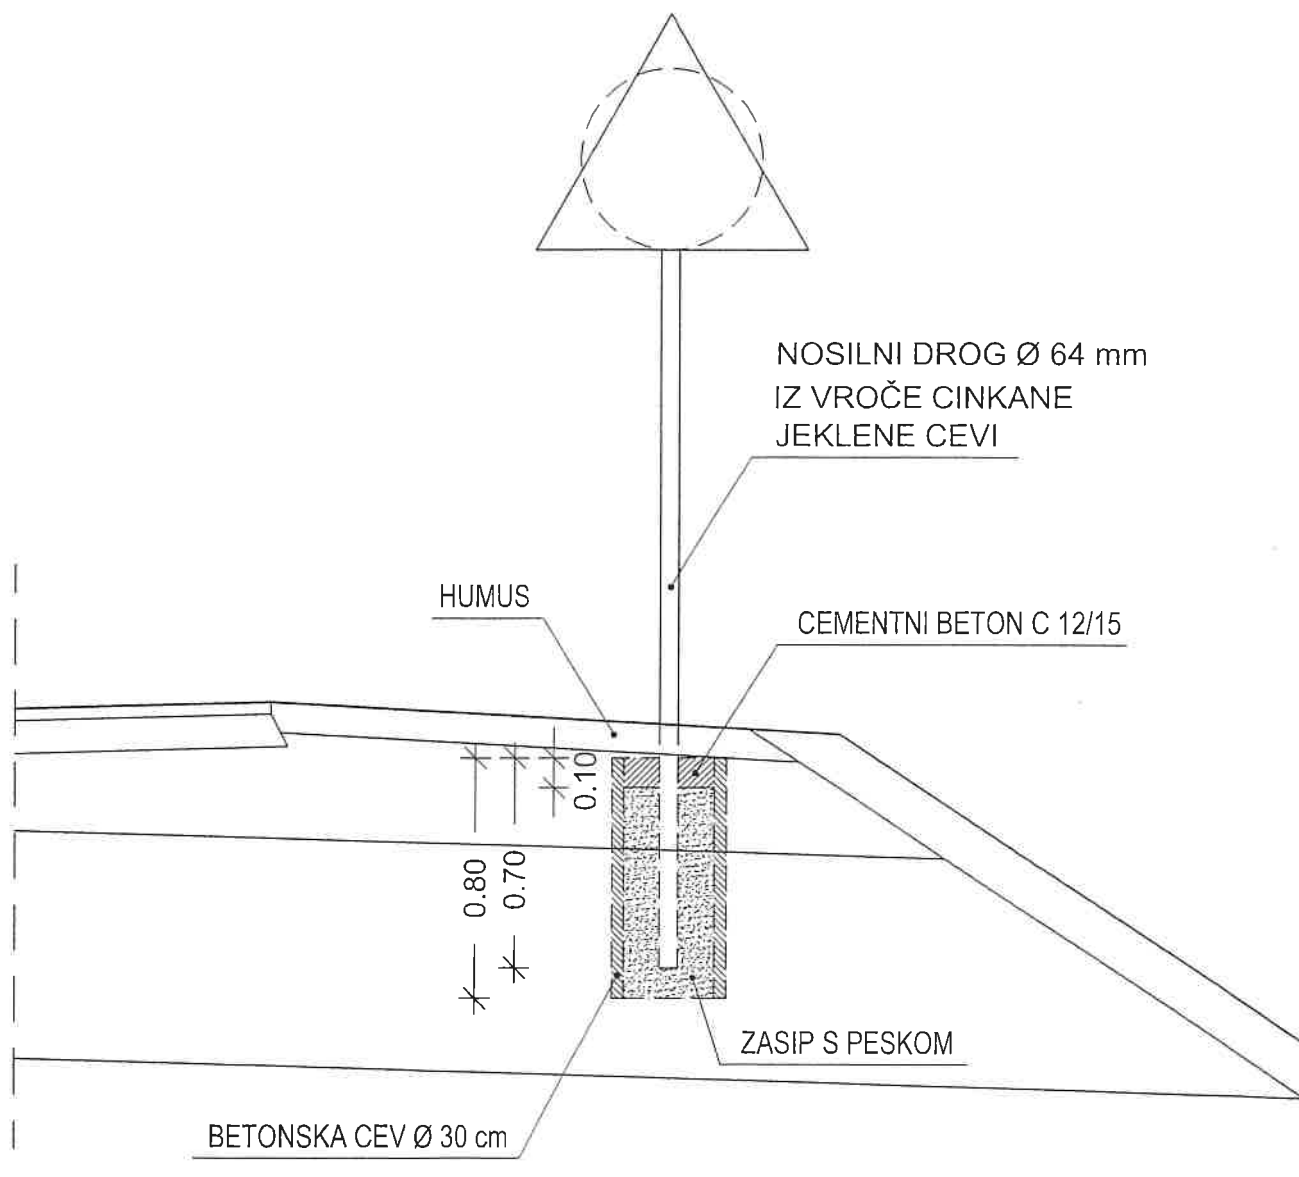


projektant :
PNG
Ljubljana d.o.o.
projekt nizke gradnje

opis risbe : DETAJL TEMELJENJA PROMETNIH ZNAKOV

merilo : 1 : 25

št. odseka :	arhivska št. :	faza/objekt :	šifra risbe :	črtna koda :
		004.2101	G.151	

DETAJL POSTAVITVE PROMETNIH ZNAKOV V NASELJU OB HODNIKU ZA PEŠCE KJER JE $V_p \leq 50 \text{ km/h}$ M 1:50

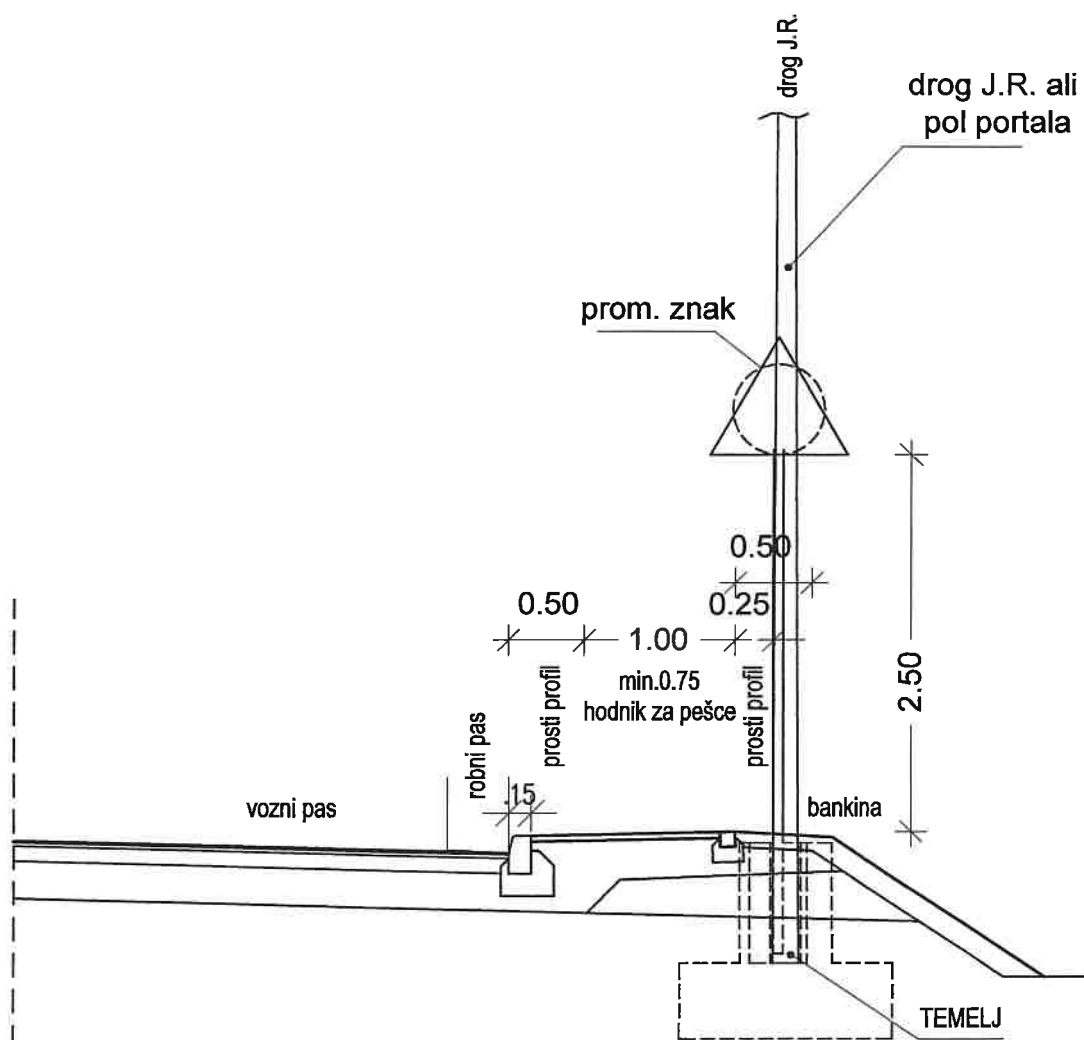

projektant :

PNG
Ljubljana d.o.o.


projekt nizke gradnje

opis risbe : DETAJL POSTAVITVE PROMETNIH ZNAKOV V
NASELJU OB HODNIKU ZA PEŠCE $V_p \leq 50 \text{ km/h}$

merilo : 1 : 50

št. odseka :	arhivska št. :	faza/objekt :	šifra risbe :	črtna koda :
		004.2101	G.151	

DETAJL POSTAVITVE PROMETNIH ZNAKOV V NASELJU OB CESTI KI JE OMEJENA Z ROBNIKOM M 1:50

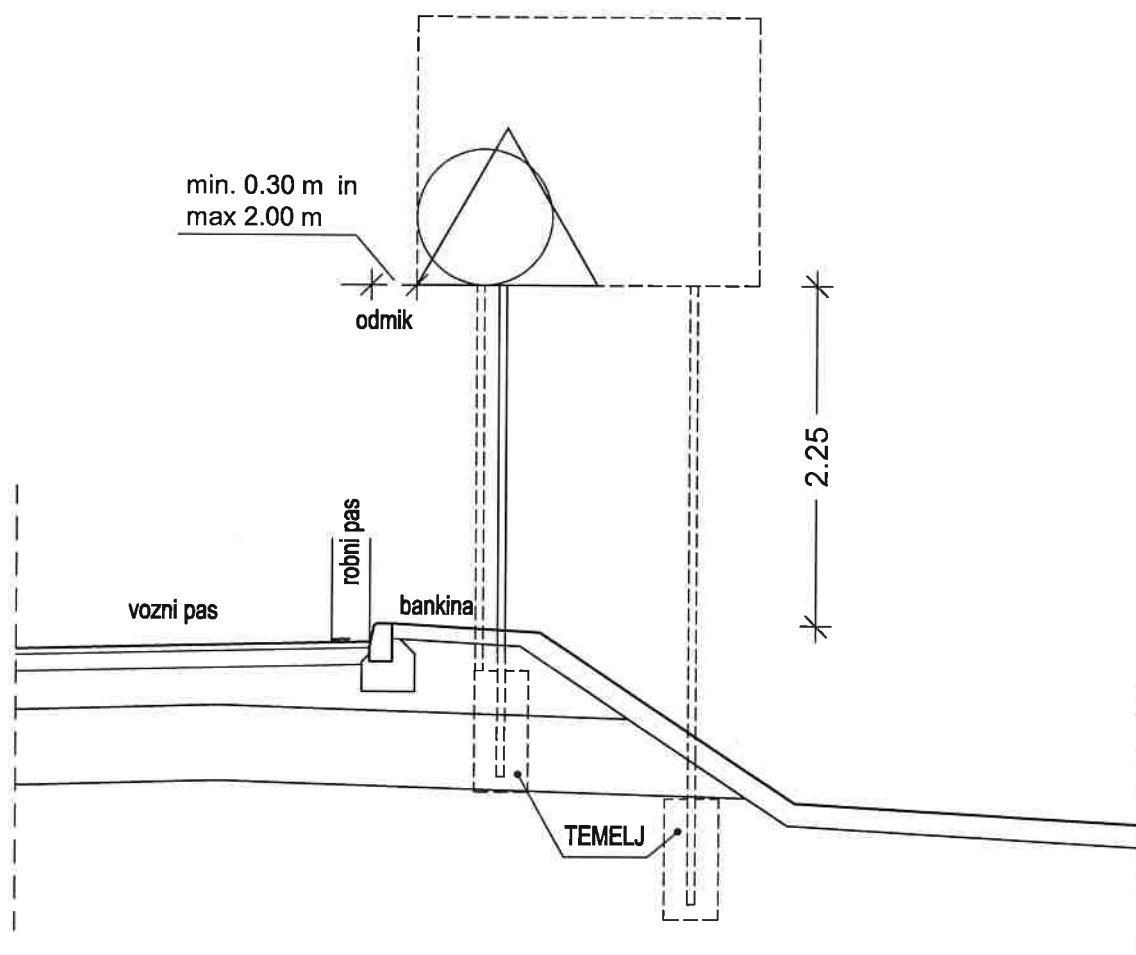

projektant :
PNG
Ljubljana d.o.o.
projekt nizke gradnje

opis risbe : DETAJL POSTAVITVE PROMETNIH
ZNAKOV V NASELJU OB CESTI
KI JE OMEJENA Z ROBNIKOM

merilo : 1 : 50

št. odseka :	arhivska št. :	faza/objekt :	šifra risbe :	črtna koda :
		004.2101	G.151	

DETAJL POSTAVITVE PROMETNIH ZNAKOV ZUNAJ NASELJA OB CESTNEM SMERNIKU M 1:50

za odmik upoštevajoč prosti profil

0.50 m za $V_p \leq 50$ km/h


1.00 m za $50 \text{ km/h} < V_p \leq 70$ km/h

1.50 m za $V_p > 70$ km/h

sledi 0.75 - 1.60 m

sledi 1.00 - 1.60 m

sledi 1.50 - 1.60 m

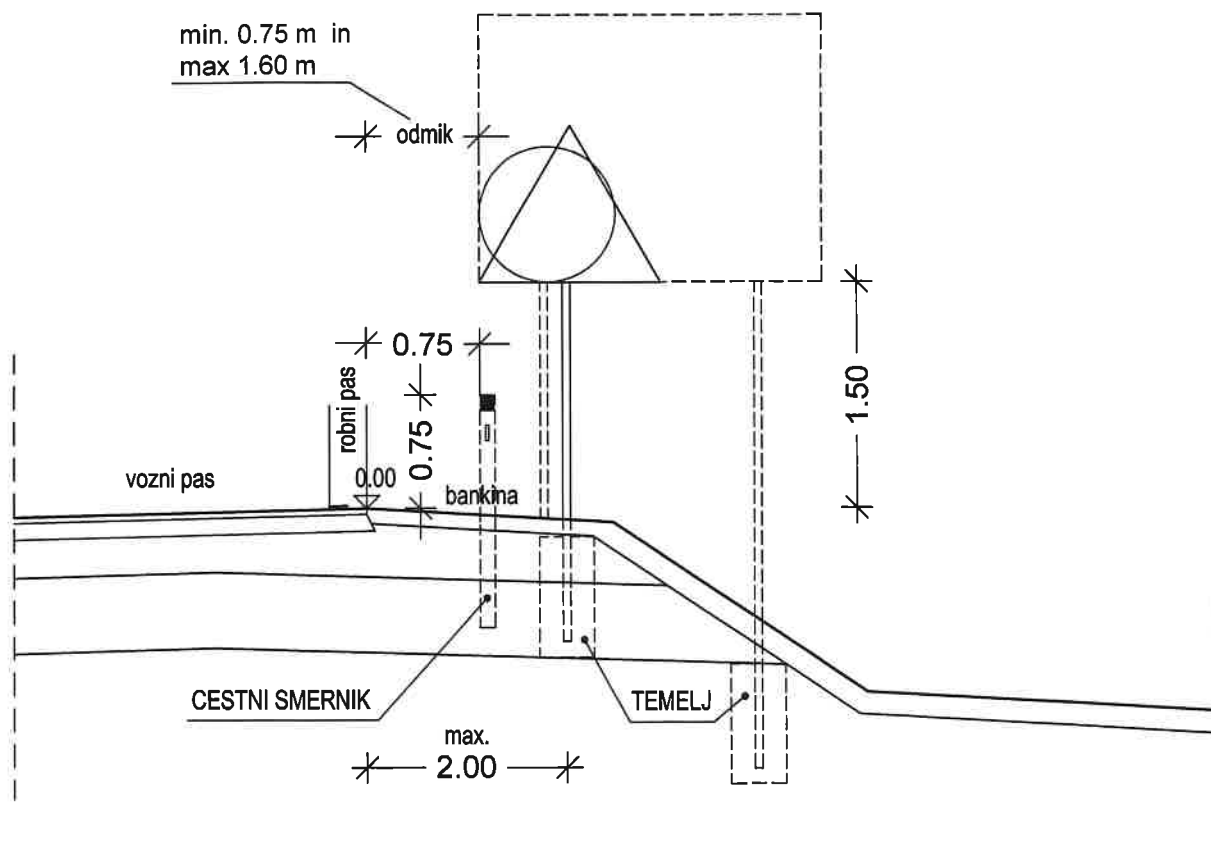

projektant :


PNG
Ljubljana d.o.o.
projekt nizke gradnje

opis risbe : DETAJL POSTAVITVE PROMETNIH ZNAKOV
ZUNAJ NASELJA OB CESTNEM SMERNIKU

merilo : 1 : 50

št. odseka :	arhivska št. :	faza/objekt :	šifra risbe :	črtna koda :
		004.2101	G.151	

DETAJL POSTAVITVE PROMETNIH ZNAKOV ZUNAJ NASELJA OB VARNOSTNI OGRAJI M 1:50

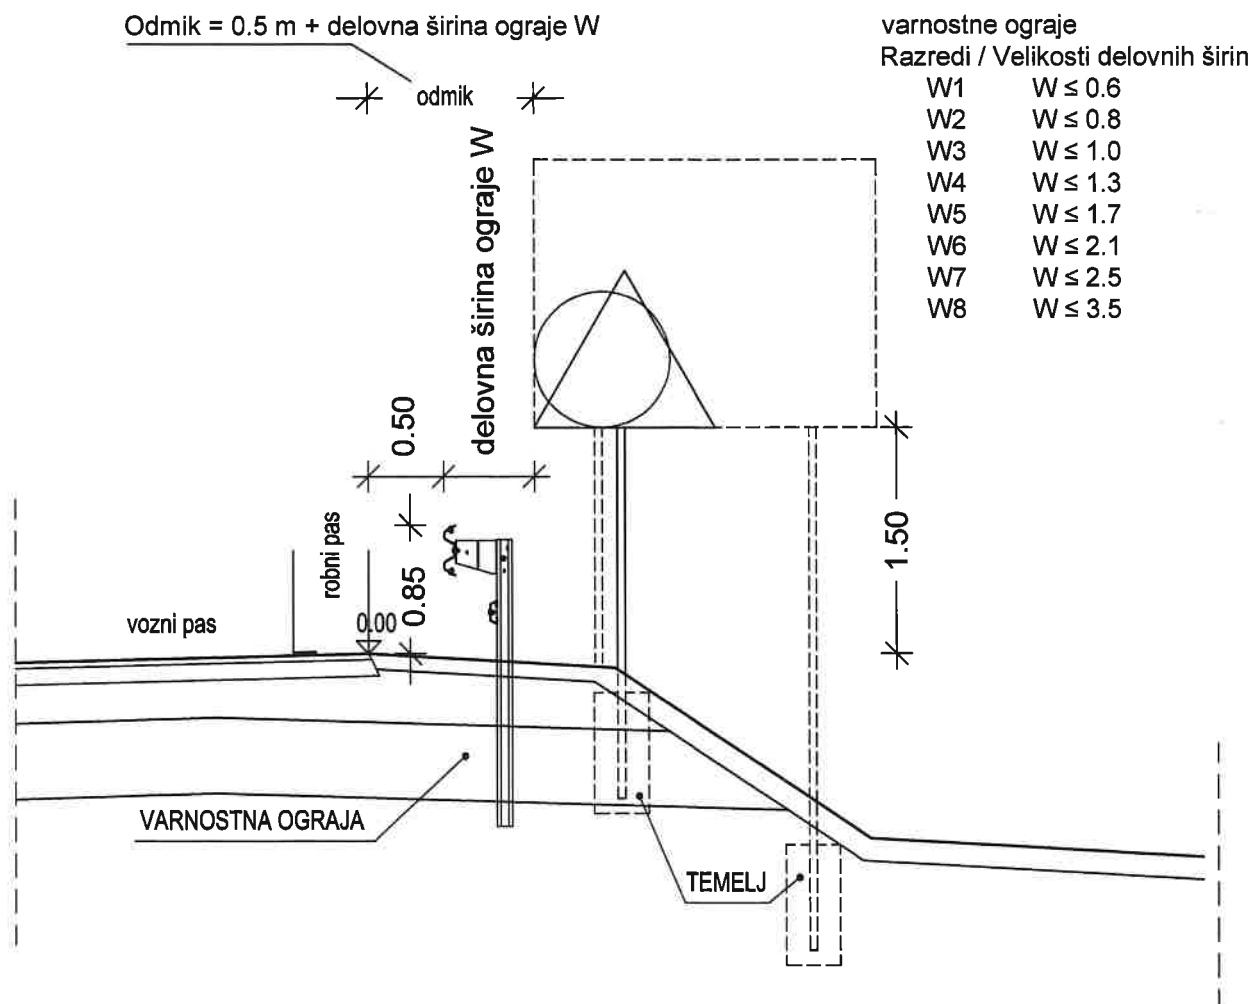


projektant :
PNG
Ljubljana d.o.o.
projekt nizke gradnje

opis risbe : DETAJL POSTAVITVE PROMETNIH ZNAKOV
ZUNAJ NASELJA OB VARNOSTNI OGRAJI
merilo : 1 : 50

št. odseka :	arhivska št. :	faza/objekt :	šifra risbe :	črtna koda :
		004.2101	G.151	

DETAJL POSTAVITVE PROMETNIH ZNAKOV ZUNAJ NASELJA OB VARNOSTNI OGRAJI M 1:50

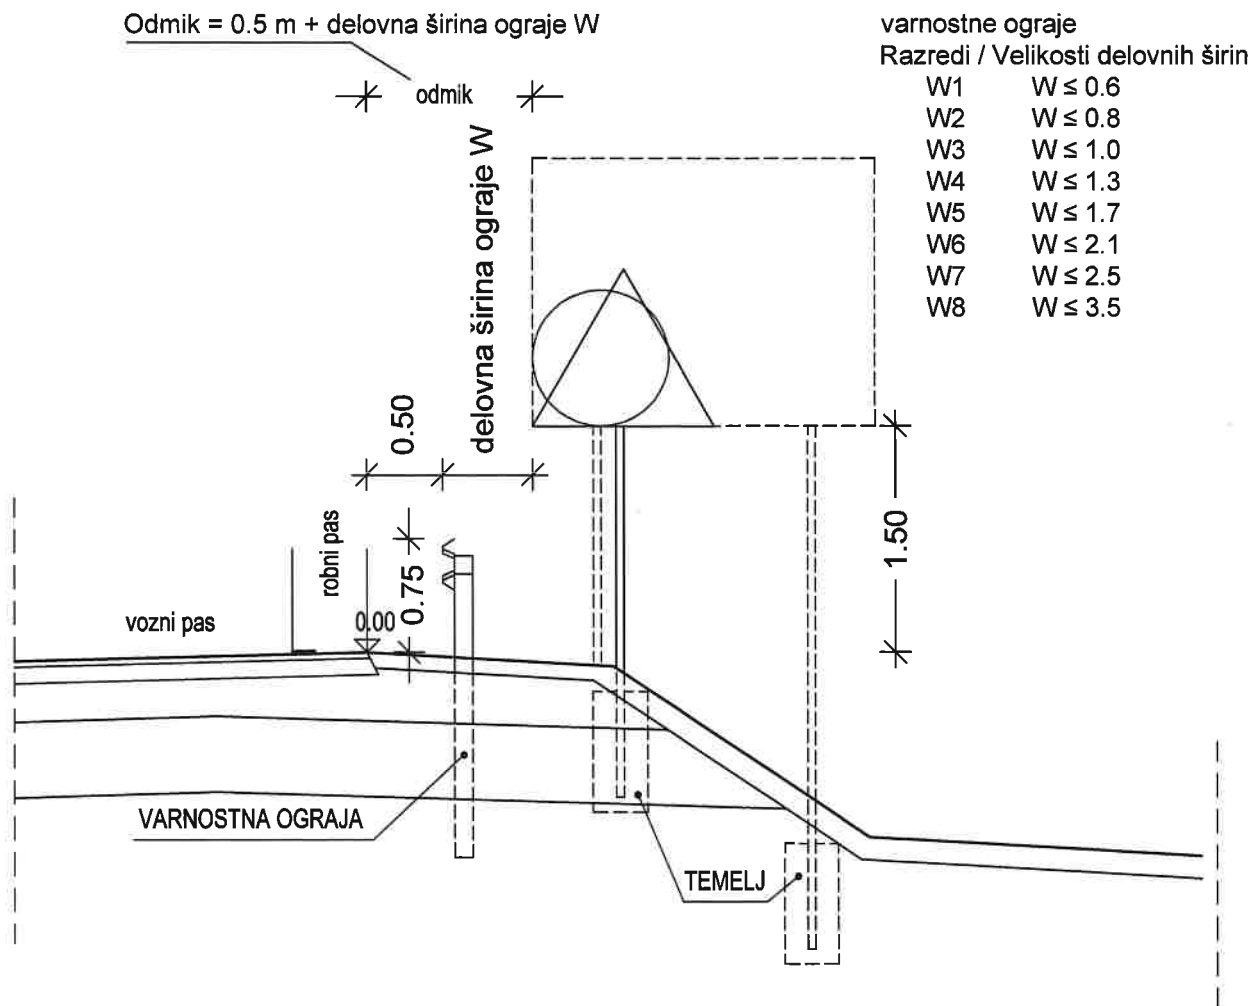

projektant :
PNG
Ljubljana d.o.o.
projekt nizke gradnje

opis risbe : DETAJL POSTAVITVE PROMETNIH ZNAKOV
ZUNAJ NASELJA OB VARNOSTNI OGRAJI
merilo : 1 : 50

št. odseka :	arhivska št. :	faza/objekt :	šifra risbe :	črtna koda :
		004.2101	G.151	