opis spremembe	*datum*	*lokacija*

projektivno podjetje

ASPA · ARH

PROJEKTIRANJE
NADZORI
MERITVE
VIZUALIZACIJE
IZDELAVA GRADBENIH KONSTRUKCIJ

GSM: 041 756 758
GSM: 041 594 716
www.aspa-ing.si
aplej@aspa-ing.si

Dajanje te dokumentacije naprej , kakor tudi kopiranje, uporabljanje in dajanje obvestil o njeni vsebini ni dovoljeno, če ni posebej odobreno. Za vsa opravila , ki bi bila v nasprotju s tem določilom je predvideno denarno nadomestilo za nastalo škodo. Projekt s vsemi sestavnimi deli je do dokončnega plačila last podjetja ASPA-ING in se ga ne sme uporabljati.

investitor

OBČINA LENDAVA
Glavna ulica 20, 9220 Lendava

objekt

ENERGETSKA SANACIJA STAVBE ŠT. 166 589 (Glavna ulica 70, Lendava)


risba

SITUACIJA

odgovorni vodja projekta Zdenko BILIĆ, mag. inž. grad., G-4825	*št. projekta* D - 11 / 2025	
odgovorni projektant Andrej ŽIŽEK, univ. dipl. inž. arh., A-1051	*št. načrta* D - 11 / 2025 - A	
vrsta načrta 1 NAČRT ARHITEKTURE	*vrsta proj. dokumentacije* PZI	*datum:* april 2025
lokacija k.o. 166 Lendava	*merilo* //	*številka lista* **3.0**

V/Š = 297 / 420 (0.12m2)

TLORIS TEMELJENJA IN KANALIZACIJE

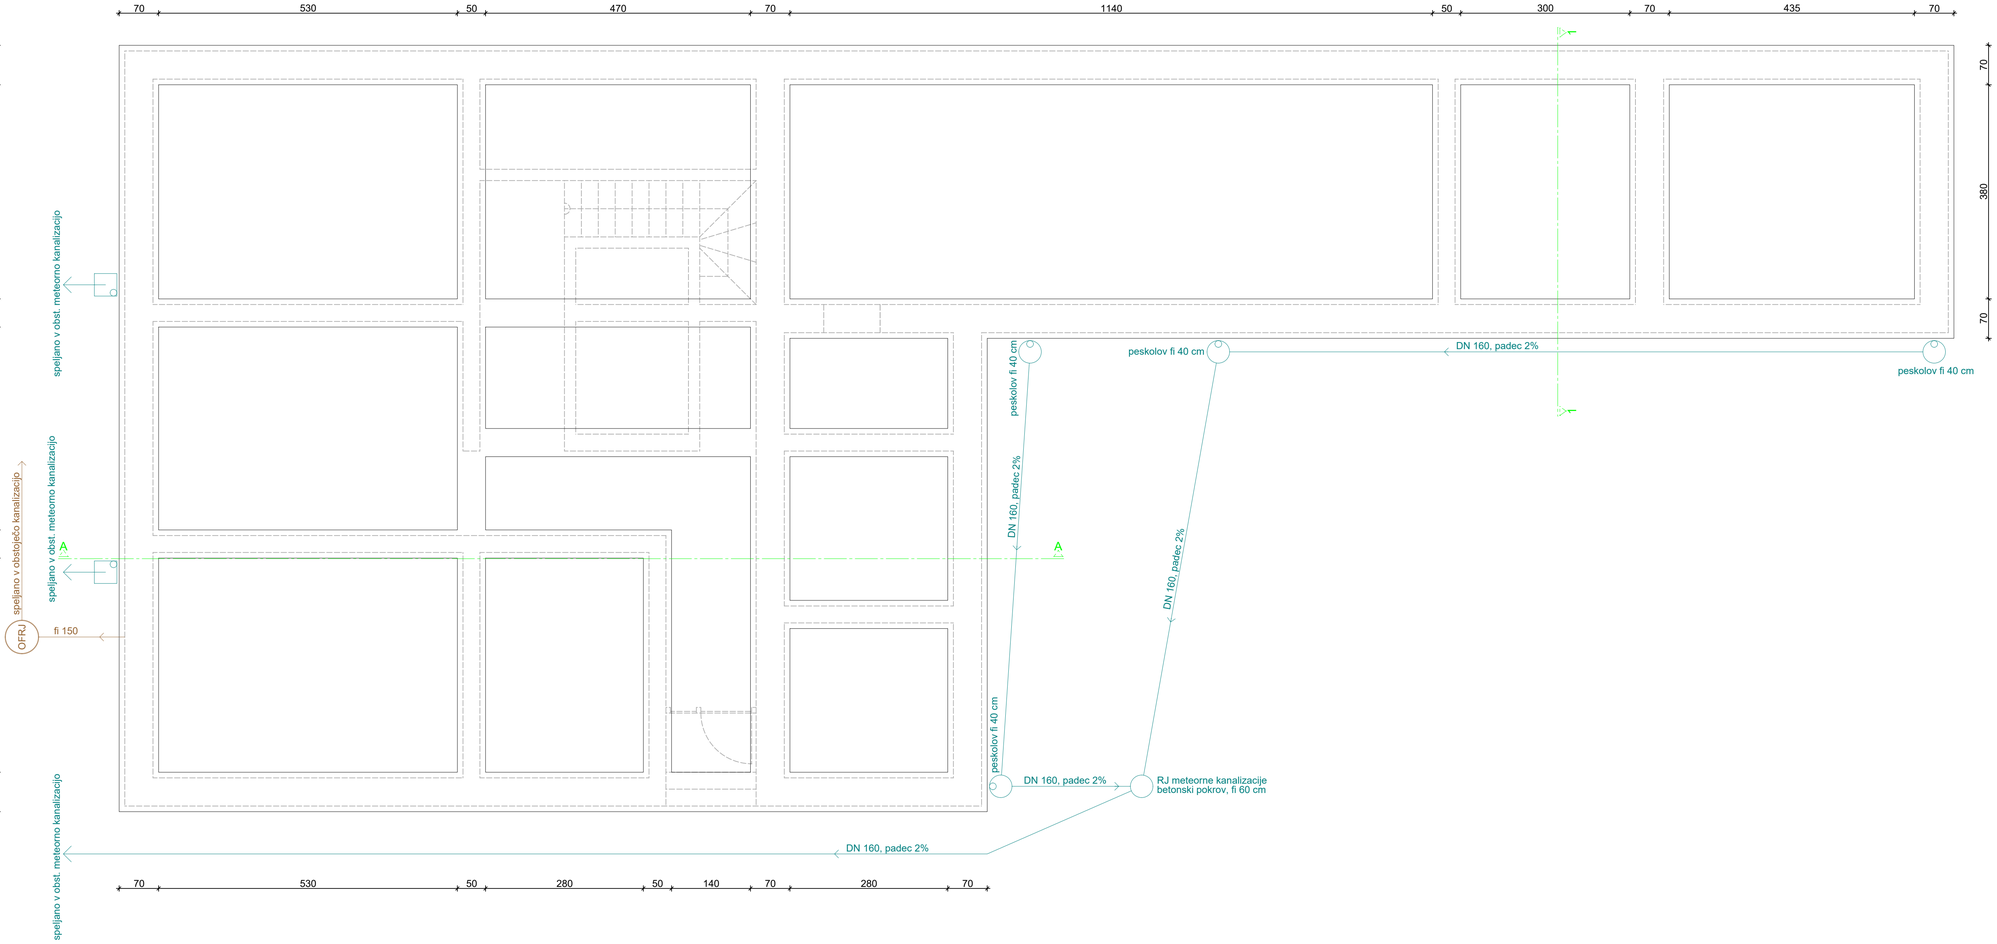

OPOZORILO:
Vse dimenzije preveriti na samem objektu!
Vso delavniško dokumentacijo mora potrditi pristojni ZVKDS!
Vse barve mora predhodno potrditi ZVKDS!
Vsa dela na zunanjem ovoju stavbe mora predhodno potrditi ZVKDS!

legenda

pasovni temelji - obstoječe

opis spremembe	datum	oznaka

projektivno podjetje

ASPA • ARH
PROJEKTIRANJE NADZORI MERITVE VIZUALIZACIJE IZDELAVA GRADBENIH KONSTRUKCIJ
GSM: 041 734 758
GSM: 041 394 716
www.aspa-inp.si
aspa@aspa-inp.si

investitor
OBČINA LENDAVA
Glavna ulica 20, 9220 Lendava


objekt
ENERGETSKA SANACIJA STAVBE ŠT. 166 589 (Glavna ulica 70, Lendava)

faza
TLORIS TEMELJENJA IN KANALIZACIJE

odgovorni vodja projekta	Dženko BIJČ, mag. inž. grad., G-4825	št. projekta	D - 11 / 2025
odgovorni projektant	Andrej ŽERE, univ. dipl. inž. arh., A-1051	št. načrta	D - 11 / 2025 - A
vrsta načrta	1 NAČRT ARHITEKTURE	vrsta proj. dokumentacije	PZI
		datum	april 2025
lokacija	k.o. 166 Lendava	merilo	1 : 50
		številka lista	**3.1**

V/Š = 400 / 914 (0.37m2)

TLORIS PRITLIČJA

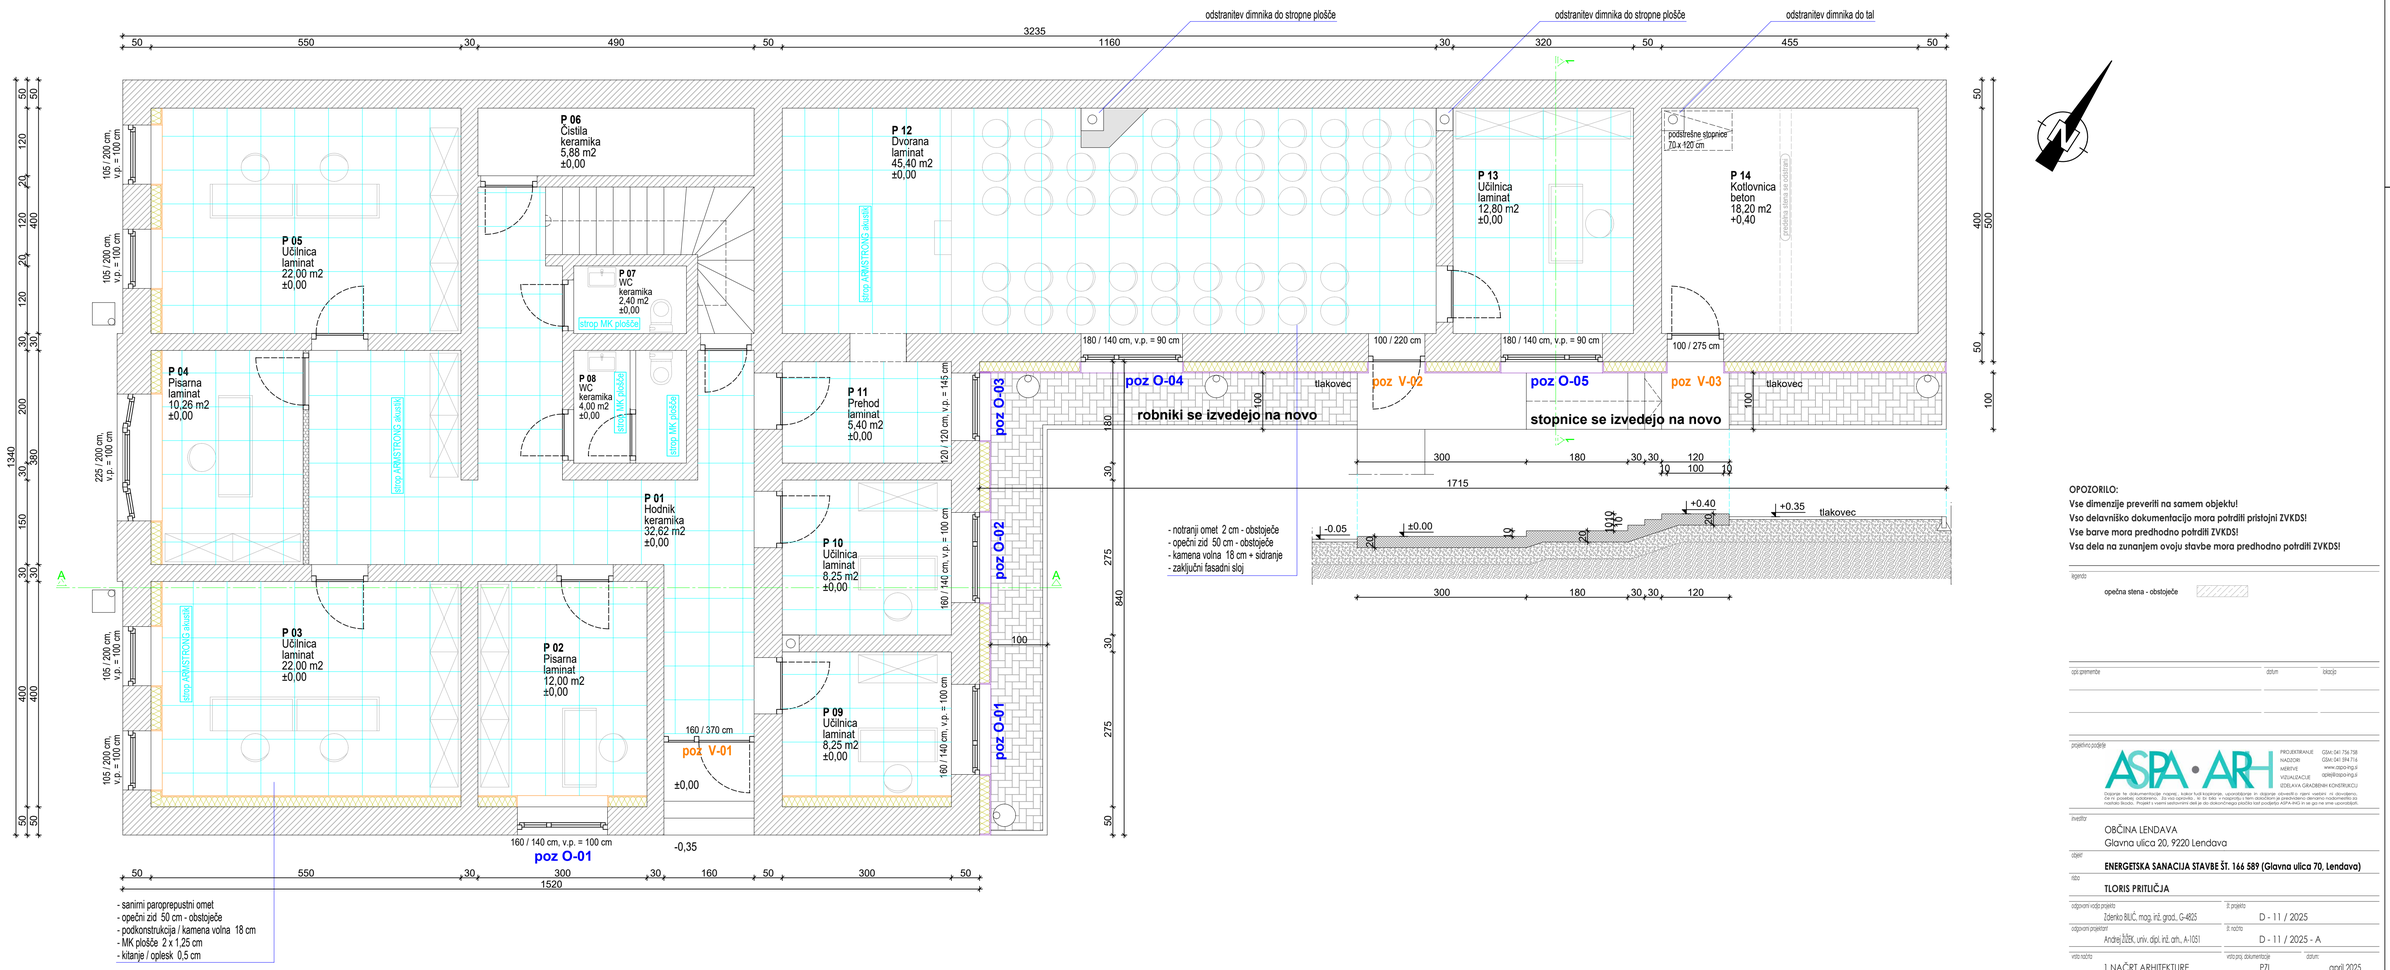

OPOZORILO:
Vse dimenzije preveriti na samem objektu!
Vso delavniško dokumentacijo mora potrditi pristojni ZVKDS!
Vse barve mora predhodno potrditi ZVKDS!
Vsa dela na zunanjem ovoju stavbe mora predhodno potrditi ZVKDS!

legenda
opečna stena - obstoječe

opis spremembe | datum | lokacija

projektivno podjetje

ASPA • ARH
PROJEKTIRANJE NADZORI MERITVE VIZUALIZACIJE
GSM: 041 734 758
GSM: 041 394 716
www.aspa-prg.si
aspa@aspa-prg.si
IZDELAVA GRADBENIH KONSTRUKCIJ


investitor
OBČINA LENDAVA
Glavna ulica 20, 9220 Lendava


objekt
ENERGETSKA SANACIJA STAVBE ŠT. 166 589 (Glavna ulica 70, Lendava)

vsebina
TLORIS PRITLIČJA

vrsta načrta: 1 NAČRT ARHITEKTURE	vrsta proj. dokumentacije: PZI / datum: april 2025
lokacija: k.o. 166 Lendava	merilo: 1 : 50 / številka lista: 3.2

V/Š = 400 / 914 (0.37m2)

TLORIS MANSARDE

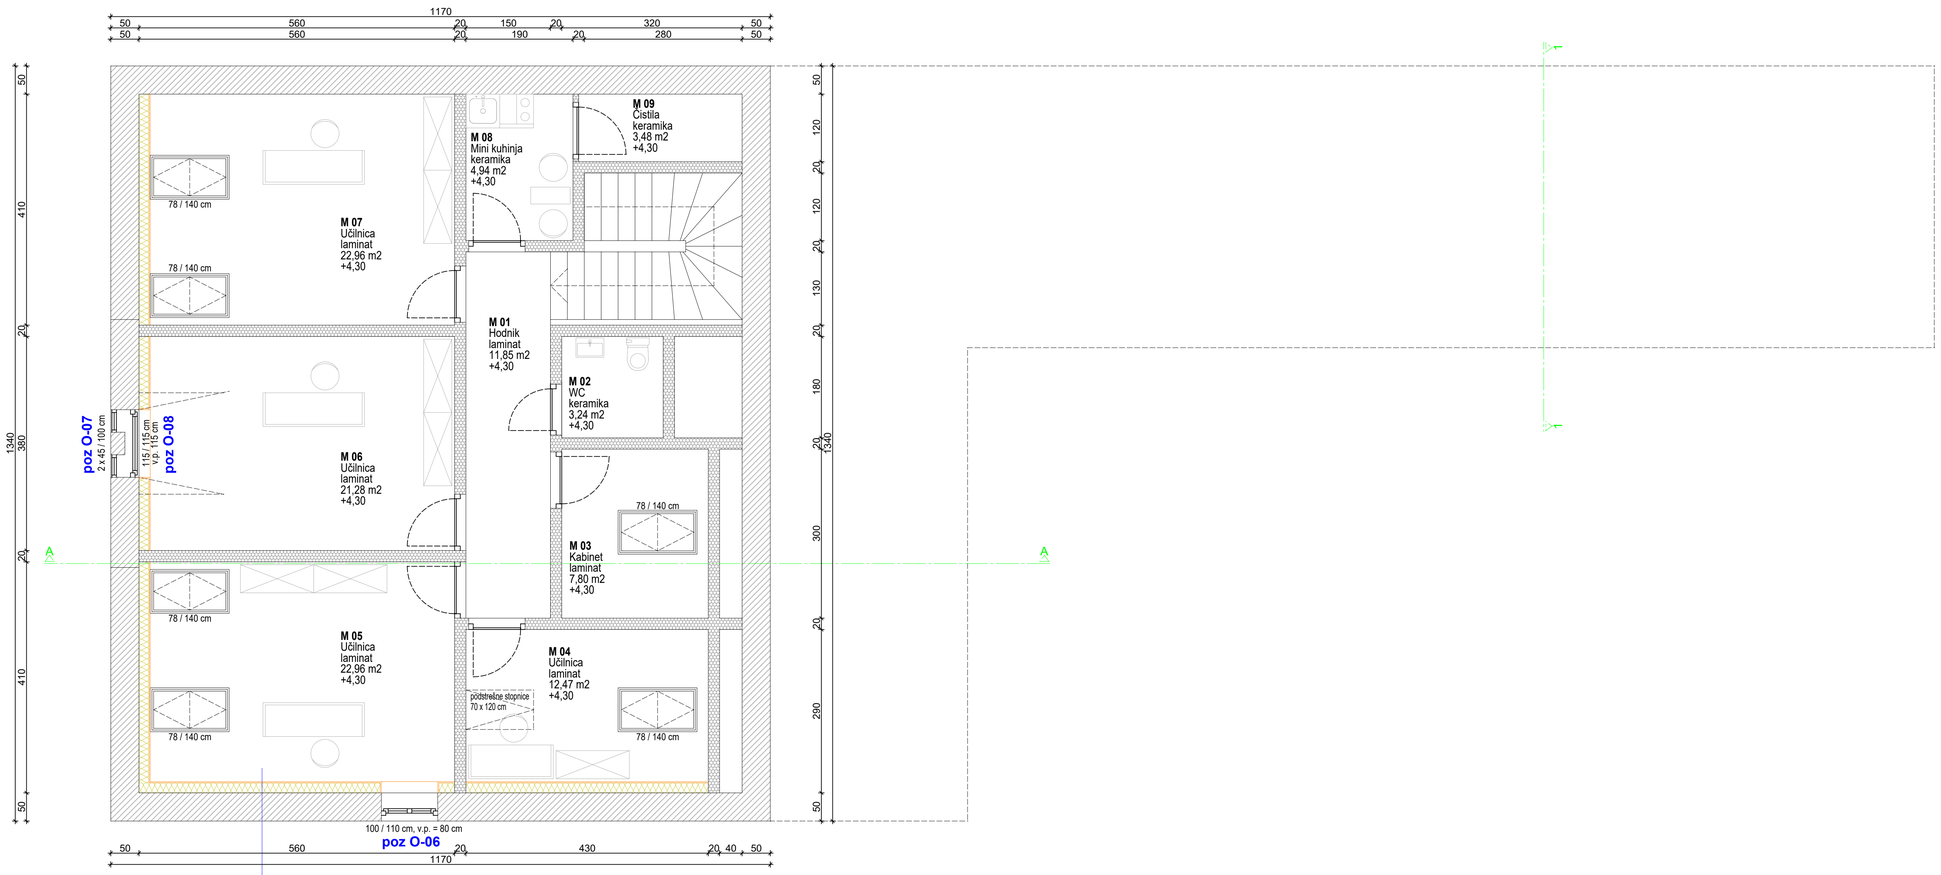

- sanirni paropregrustni omet
- opečni zid 50 cm - obstoječe
- podkonstrukcija / kamena volna 18 cm
- MK plošče 2 x 1,25 cm
- kitanje / oplesk 0,5 cm

OPOZORILO:
Vse dimenzije preveriti na samem objektu!
Vso delavniško dokumentacijo mora potrditi pristojni ZVKDS!
Vse barve mora predhodno potrditi ZVKDS!
Vsa dela na zunanjem ovoju stavbe mora predhodno potrditi ZVKDS!

legenda

opečna stena - obstoječe

opis spremembe | datum | oznaka

projektivno podjetje

ASPA • ARH
PROJEKTIRANJE NADZORI MERITVE VIZUALIZACIJE
GSM: 041 734 758
GSM: 041 394 716
www.aspa-prg.si
aspa@aspa-prg.si
IZDELAVA GRADBENIH KONSTRUKCIJ


investitor
OBČINA LENDAVA
Glavna ulica 20, 9220 Lendava


objekt
ENERGETSKA SANACIJA STAVBE ŠT. 166 589 (Glavna ulica 70, Lendava)

vsebina
TLORIS MANSARDE

odgovorni vodja projekta: Zdenko BULČ, mag. inž. grad., G-4825	št. projekta: D - 11 / 2025	
odgovorni projektant: Andrej ŠUŠK, univ. dipl. inž. arh., A-1051	št. načrta: D - 11 / 2025 - A	
vrsta načrta: 1 NAČRT ARHITEKTURE	vrsta proj. dokumentacije: PZI	datum: april 2025
lokacija: k.o. 166 Lendava	merilo: 1 : 50	številka lista: **3.3**

V/Š = 400 / 914 (0.37m2)

TLORIS OSTREŠJA



OPOZORILO:
Vse dimenzije preveriti na samem objektu!
Vso delavniško dokumentacijo mora potrditi pristojni ZVKDS!
Vse barve mora predhodno potrditi ZVKDS!
Vsa dela na zunanjem ovoju stavbe mora predhodno potrditi ZVKDS!

legenda

obodna stena objekta

strešine

opis spremembe	*datum*	*lokacija*

projektivno podjetje

ASPA · ARH

PROJEKTIRANJE
NADZORI
MERITVE
VIZUALIZACIJE
IZDELAVA GRADBENIH KONSTRUKCIJ

GSM: 041 756 758
GSM: 041 594 716
www.aspa-ing.si
aplej@aspa-ing.si

Dajanje te dokumentacije naprej , kakor tudi kopiranje, uporabljanje in dajanje obvestil o njeni vsebini ni dovoljeno, če ni posebej odobreno. Za vsa opravila , ki bi bila v nasprotju s tem določilom je predvideno denarno nadomestilo za nastalo škodo. Projekt s vsemi sestavnimi deli je do dokončnega plačila last podjetja ASPA-ING in se ga ne sme uporabljati.

investitor
OBČINA LENDAVA
Glavna ulica 20, 9220 Lendava


objekt
ENERGETSKA SANACIJA STAVBE ŠT. 166 589 (Glavna ulica 70, Lendava)

risba
TLORIS OSTREŠJA

odgovorni vodja projekta	*št. projekta*	
Zdenko BILIĆ, mag. inž. grad., G-4825	D - 11 / 2025	
odgovorni projektant	*št. načrta*	
Andrej ŽIŽEK, univ. dipl. inž. arh., A-1051	D - 11 / 2025 - A	
vrsta načrta	*vrsta proj. dokumentacije*	*datum:*
1 NAČRT ARHITEKTURE	PZI	april 2025
lokacija	*merilo*	*številka lista*
k.o. 166 Lendava	1 : 50	**3.4**

V/Š = 400 / 914 (0.37m2)

TLORIS STREHE

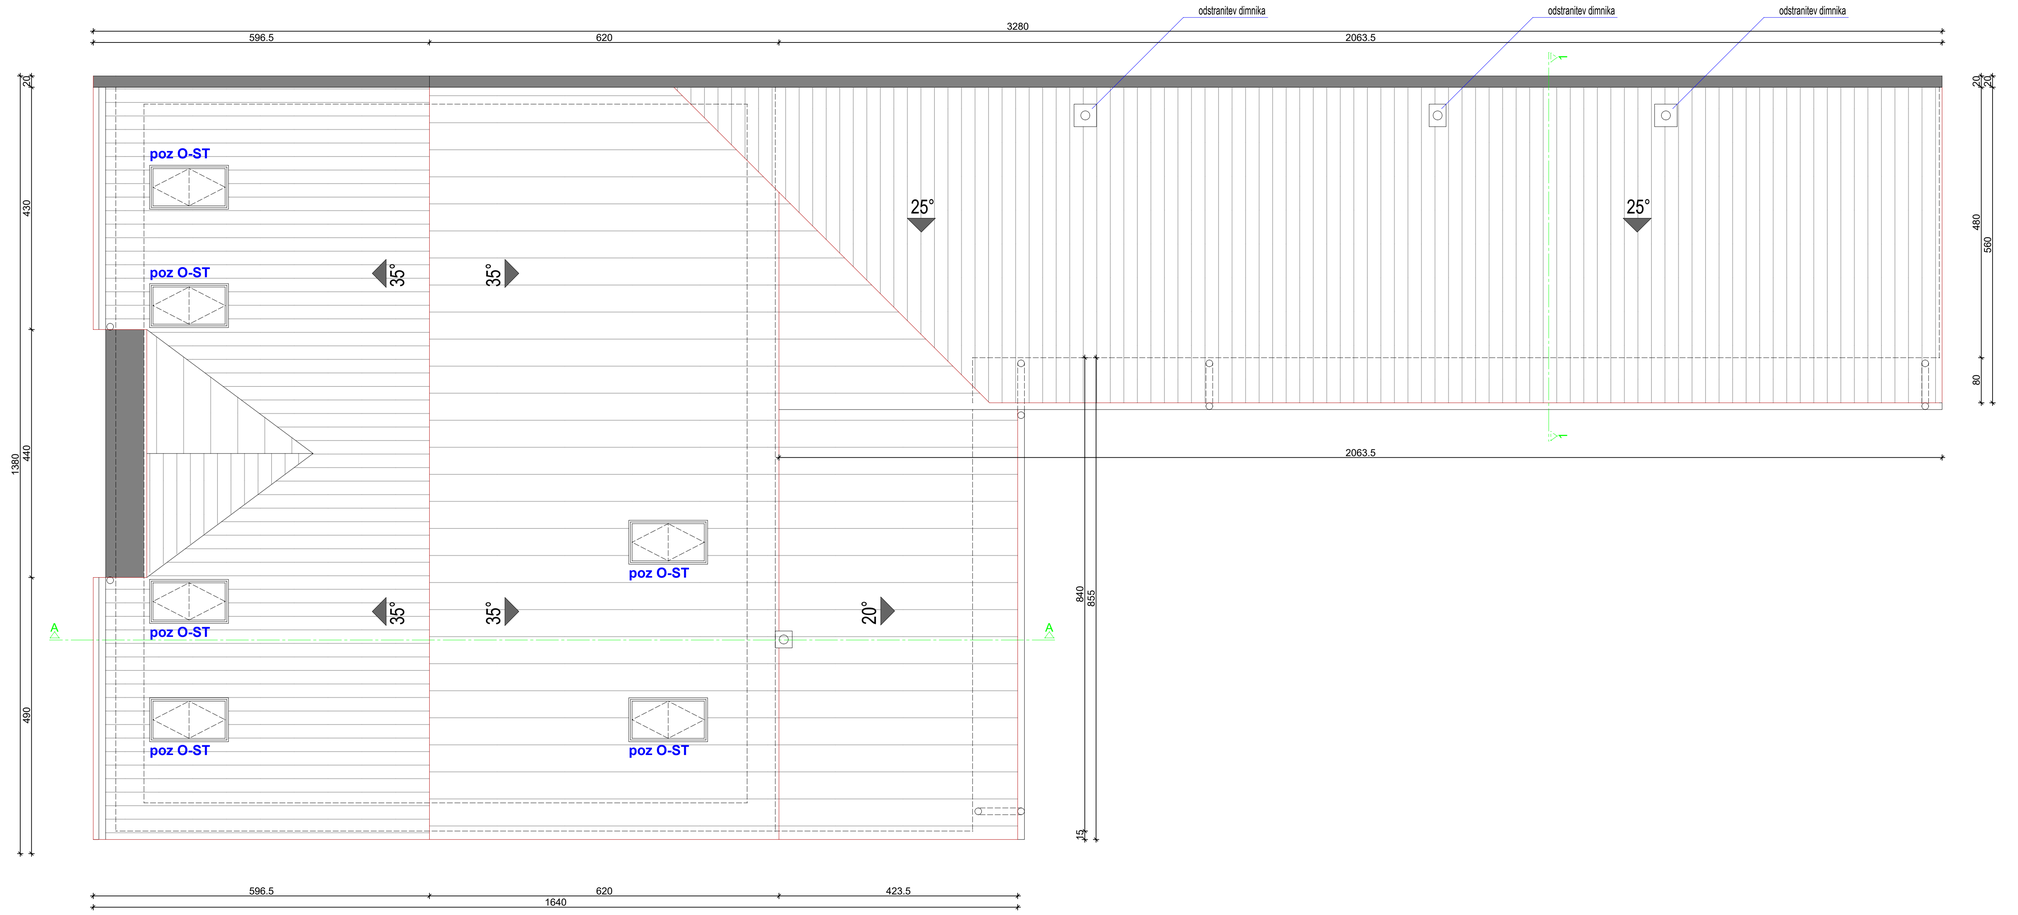

OPOZORILO:
Vse dimenzije preveriti na samem objektu!
Vso delavniško dokumentacijo mora potrditi pristojni ZVKDS!
Vse barve mora predhodno potrditi ZVKDS!
Vsa dela na zunanjem ovoju stavbe mora predhodno potrditi ZVKDS!

legenda

obodna stena objekta	
strešine	

opis spremembe	datum	lokacija

projektivno podjetje

ASPA • ARH

PROJEKTIRANJE NADZORI MERITVE VIZUALIZACIJE

GSM: 041 734 758
GSM: 041 394 716
www.aspa-inp.si
aspa@aspa-inp.si

IZDELAVA GRADBENIH KONSTRUKCIJ



investitor
OBČINA LENDAVA
Glavna ulica 20, 9220 Lendava

objekt
ENERGETSKA SANACIJA STAVBE ŠT. 166 589 (Glavna ulica 70, Lendava)


faza
TLORIS STREHE

odgovorni vodja projekta	Dženko BIJČ, mag. inž. grad., G-4825	št. projekta	D - 11 / 2025
odgovorni projektant	Andrej ŠUŠEK, univ. dipl. inž. arh., A-1051	št. načrta	D - 11 / 2025 - A
vrsta načrta	1 NAČRT ARHITEKTURE	vrsta proj. dokumentacije	PZI
		datum:	april 2025
lokacija	k.o. 166 Lendava	merilo	1 : 50
		številka lista	**3.5**

V/Š = 400 / 914 (0.37m2)

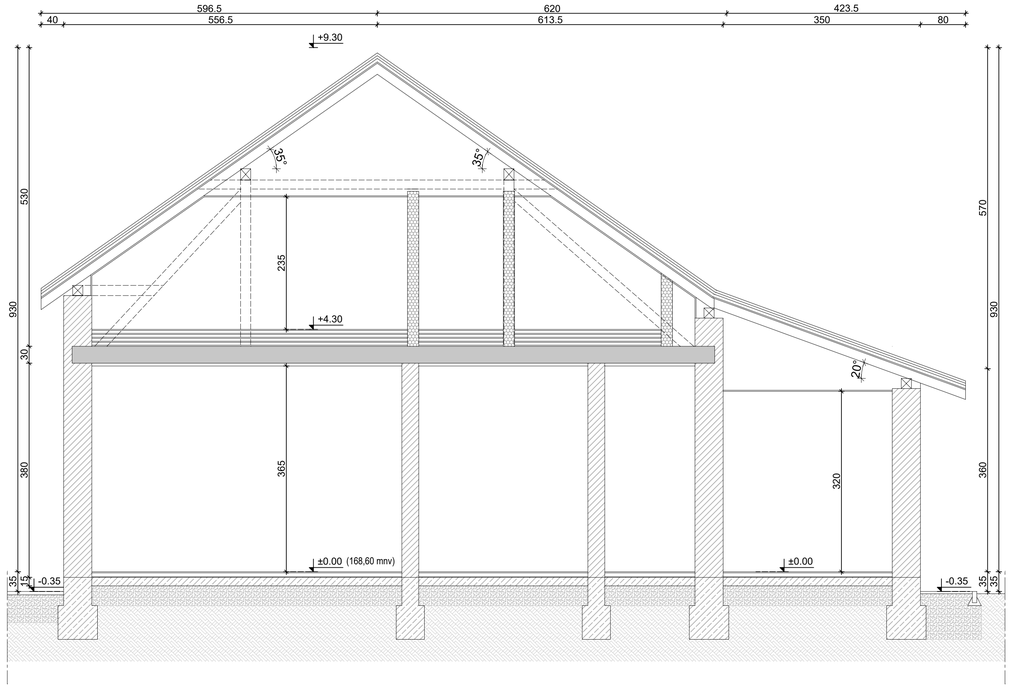

PREREZ A-A - obstoječe

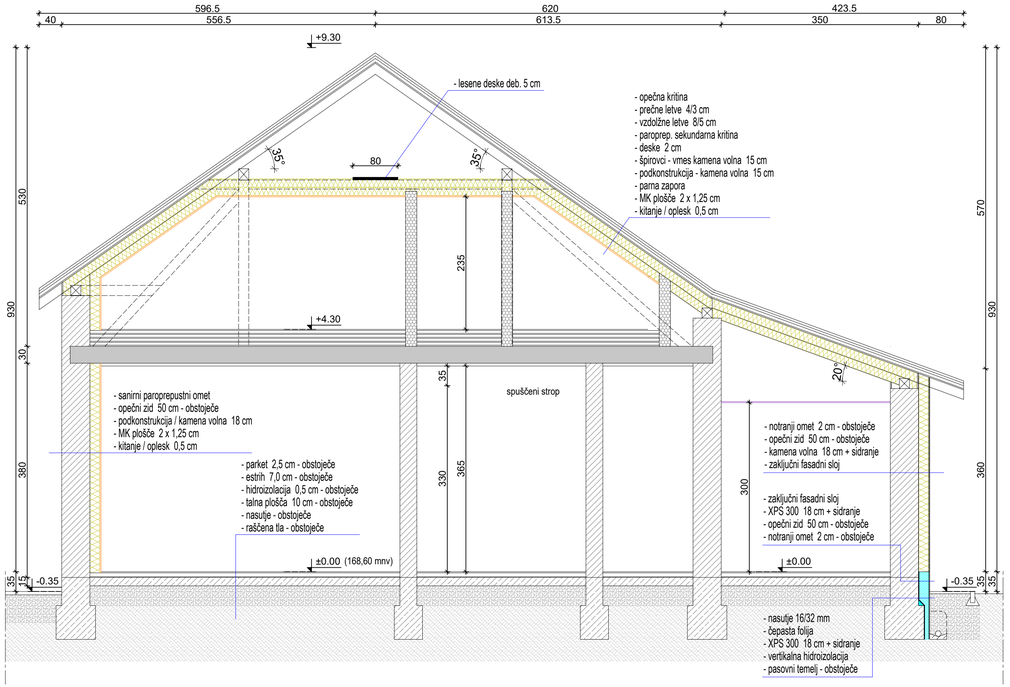

PREREZ A-A - predvideno

OPOZORILO:
Vse dimenzije preveriti na samem objektu!
Vso delavniško dokumentacijo mora potrditi pristojni ZVKDS!
Vse barve mora predhodno potrditi ZVKDS!
Vsa dela na zunanjem ovoju stavbe mora predhodno potrditi ZVKDS!

legenda:
- opečna stena - obstoječe
- strop - obstoječe
- temelji - obstoječe

opis spremembe	datum	lokacija

projektivno podjetje:
ASPA • ARH
PROJEKTIRANJE NADZORI MERITVE VIZUALIZACIJE
GSM: 041 756 758
GSM: 041 594 714
www.aspa-arh.si
aspa@aspa-arh.si
IZDELAVA ENERGETSKIH KONCEPTOV IN ENERGETSKIH IZKAZNIC

investitor:
OBČINA LENDAVA
Glavna ulica 20, 9220 Lendava


objekt:
ENERGETSKA SANACIJA STAVBE ŠT. 166 589 (Glavna ulica 70, Lendava)

faza:


odgovorni vodja projekta: Zdenko BULČ, mag. inž. grad., G-4825	št. projekta: D - 11 / 2025
odgovorni projektant: Andrej ŽIŽEK, univ. dipl. inž. arh., A-1061	št. načrta: D - 11 / 2025 - A
vrsta načrta: 1 NAČRT ARHITEKTURE	vrsta proj. dokumentacije: PZI — datum: april 2025
lokacija: k.o. 166 Lendava	merilo: 1 : 50 — številka lista: **3.6**

V/Š = 297 / 914 (0.27m2)

PREREZ 1-1
- obstoječe

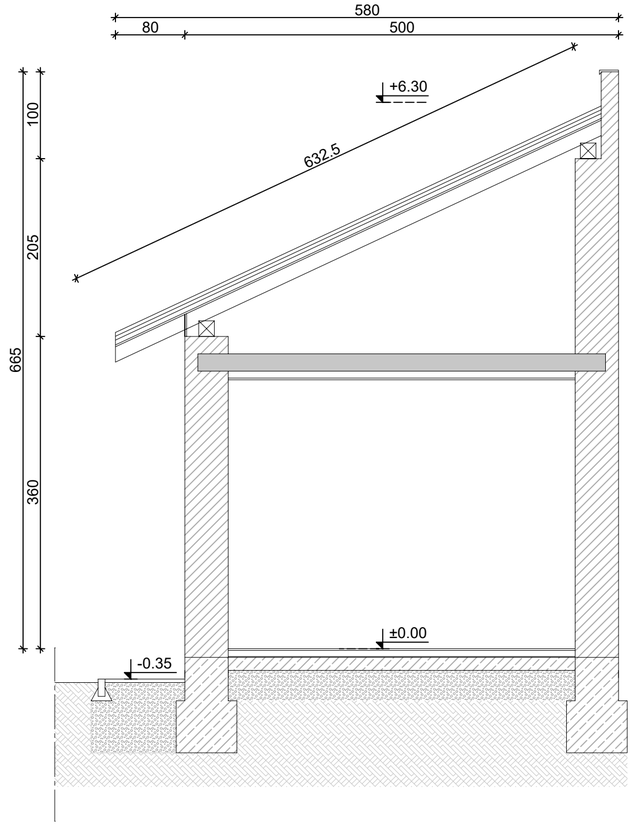

PREREZ 1-1
- predvideno

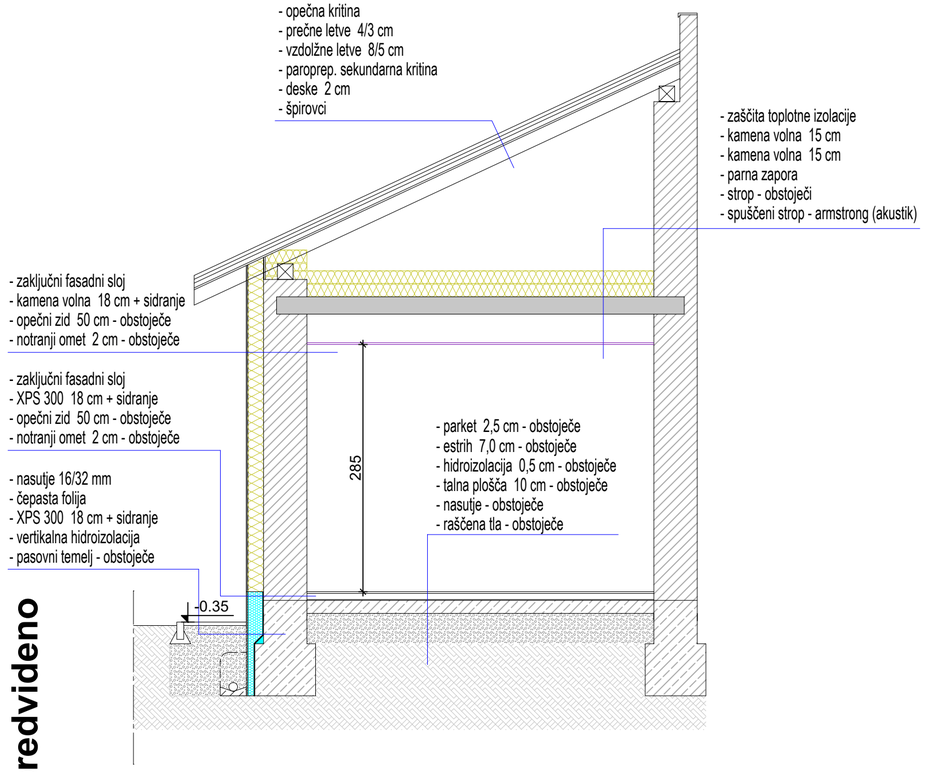

OPOZORILO:
Vse dimenzije preveriti na samem objektu!
Vso delavniško dokumentacijo mora potrditi pristojni ZVKDS!
Vse barve mora predhodno potrditi ZVKDS!
Vsa dela na zunanjem ovoju stavbe mora predhodno potrditi ZVKDS!

legenda

opečna stena - obstoječe

strop - obstoječe

temelji - obstoječe

opis spremembe	datum	lokacija

projektivno podjetje

ASPA • ARH
PROJEKTIRANJE NADZORI MERITVE VIZUALIZACIJE
GSM: 041 756 758
GSM: 041 594 716
www.aspa-ing.si
aplej@aspa-ing.si
IZDELAVA GRADBENIH KONSTRUKCIJ

Dajanje te dokumentacije naprej, kakor tudi kopiranje, uporabljanje in dajanje obvestil o njeni vsebini ni dovoljeno, če ni posebej odobreno. Za vso opravila, ki bi bila v nasprotju s tem določilom je predvideno denarno nadomestilo za nastalo škodo. Projekt s vsemi sestavnimi deli je do dokončnega plačila last podjetja ASPA-ING in se ga ne sme uporabljati.

investitor

OBČINA LENDAVA
Glavna ulica 20, 9220 Lendava

objekt


ENERGETSKA SANACIJA STAVBE ŠT. 166 589 (Glavna ulica 70, Lendava)

risba


PREREZ 1-1

odgovorni vodja projekta	št. projekta
Zdenko BILIĆ, mag. inž. grad., G-4825	D - 11 / 2025
odgovorni projektant	št. načrta
Andrej ŽIŽEK, univ. dipl. inž. arh., A-1051	D - 11 / 2025 - A
vrsta načrta	vrsta proj. dokumentacije / datum:
1 NAČRT ARHITEKTURE	PZI / april 2025
lokacija	merilo / številka lista
k.o. 166 Lendava	1 : 50 / **3.7**


V/Š = 297 / 594 (0.18m2)

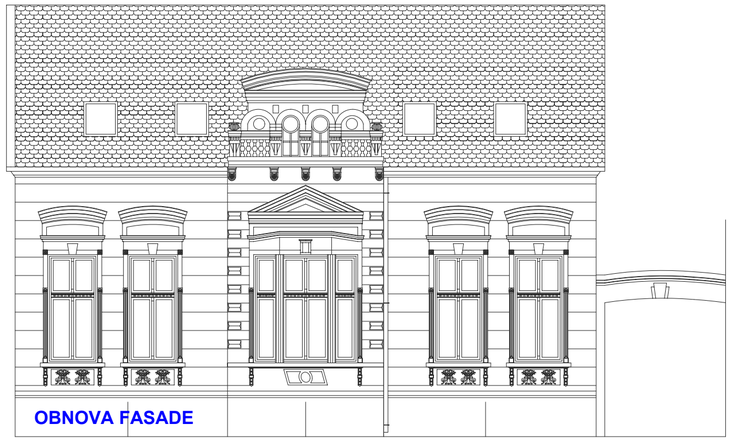

FASADA JZ

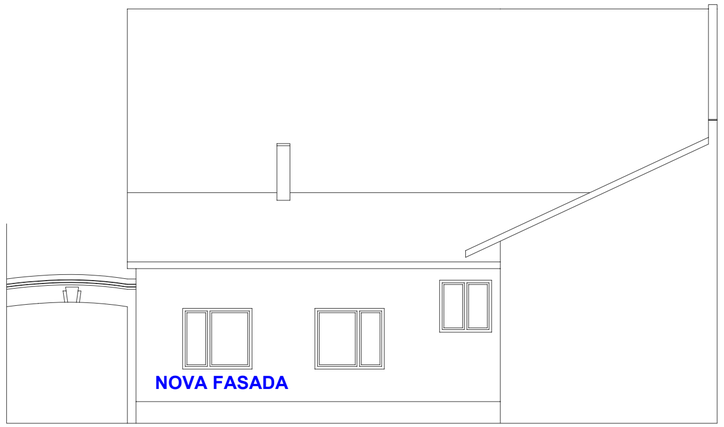

FASADA SV

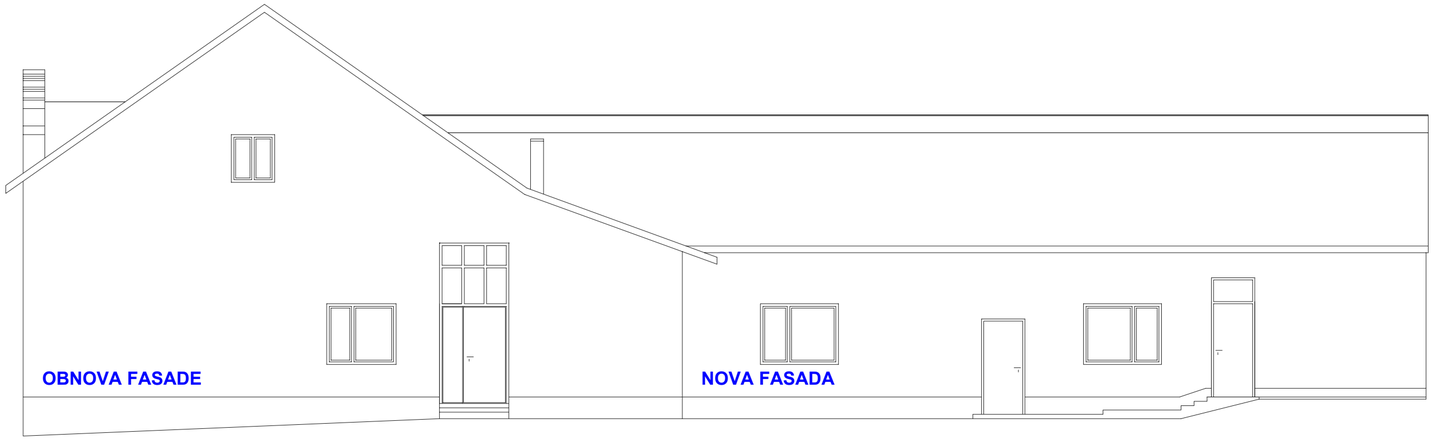

FASADA JV

OPOZORILO:
Vse dimenzije preveriti na samem objektu!
Vso delavniško dokumentacijo mora potrditi pristojni ZVKDS!
Vse barve mora predhodno potrditi ZVKDS!
Vsa dela na zunanjem ovoju stavbe mora predhodno potrditi ZVKDS!

opis spremembe	datum	lokacija

projektivno podjetje

ASPA • ARH
PROJEKTIRANJE NADZORI MERITVE VIZUALIZACIJE IZDELAVA GRADBENIH KONSTRUKCIJ
GSM: 041 756 758
GSM: 041 594 716
www.aspa-ing.si
aplej@aspa-ing.si

Dajanje te dokumentacije naprej , kakor tudi kopiranje, uporabljanje in dajanje obvestil o njeni vsebini ni dovoljeno, če ni posebej odobreno. Za vsa opravila , ki bi bila v nasprotju s tem določilom je predvideno denarno nadomestilo za nastalo škodo. Projekt s vsemi sestavnimi deli je do dokončnega plačila last podjetja ASPA-ING in se ga ne sme uporabljati.

investitor
OBČINA LENDAVA
Glavna ulica 20, 9220 Lendava


objekt
ENERGETSKA SANACIJA STAVBE ŠT. 166 589 (Glavna ulica 70, Lendava)

risba
FASADE

odgovorni vodja projekta	št. projekta	
Zdenko BILIĆ, mag. inž. grad., G-4825	D - 11 / 2025	
odgovorni projektant	št. načrta	
Andrej ŽIŽEK, univ. dipl. inž. arh., A-1051	D - 11 / 2025 - A	
vrsta načrta	vrsta proj. dokumentacije	datum:
1 NAČRT ARHITEKTURE	PZI	april 2025
lokacija	merilo	številka lista
k.o. 166 Lendava	1 : 100	**3.8**


V/Š = 297 / 594 (0.18m2)

poz O-01 (2 kom)

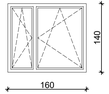

OPIS:	leseno dvodelno okno Ug=0,60 W/m2K, Uw=0,90 W/m2K
DIMENZIJE:	160 x 140 cm
MATERIAL:	les
BARVA:	barvo uskladiti z obstoječimi vgrajenimi okni
ZASTEKLITEV:	troslojno steklo 4/12/4/12/4
ODPIRANJE:	krilno, odklopno - uskladiti z obstoječim načinom odpiranja
DODATNO:	okovje po opisu, kljuka kvalitetna po izboru projektanta, police zunanje alu in umetni kamen, stranska ročica za odpiranje okna
SONČNA ZAŠČITA:	notranje lamele, svetle barve, ročno upravljanje
OPOMBA:	pogled od zunaj, vse dimenzije preveriti na samem objektu obstoječe okno je potrebno demontirati in hraniti do konca gradnje

poz O-02 (1 kom)

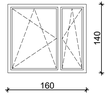


OPIS:	leseno dvodelno okno Ug=0,60 W/m2K, Uw=0,90 W/m2K
DIMENZIJE:	160 x 140 cm
MATERIAL:	les
BARVA:	barvo uskladiti z obstoječimi vgrajenimi okni
ZASTEKLITEV:	troslojno steklo 4/12/4/12/4
ODPIRANJE:	krilno, odklopno - uskladiti z obstoječim načinom odpiranja
DODATNO:	okovje po opisu, kljuka kvalitetna po izboru projektanta, police zunanje alu in umetni kamen, stranska ročica za odpiranje okna
SONČNA ZAŠČITA:	notranje lamele, svetle barve, ročno upravljanje
OPOMBA:	pogled od zunaj, vse dimenzije preveriti na samem objektu obstoječe okno je potrebno demontirati in hraniti do konca gradnje

poz O-03 (1 kom)




OPIS:	leseno dvodelno okno Ug=0,60 W/m2K, Uw=0,90 W/m2K
DIMENZIJE:	120 x 120 cm
MATERIAL:	les
BARVA:	barvo uskladiti z obstoječimi vgrajenimi okni
ZASTEKLITEV:	troslojno steklo 4/12/4/12/4
ODPIRANJE:	krilno, odklopno - uskladiti z obstoječim načinom odpiranja
DODATNO:	okovje po opisu, kljuka kvalitetna po izboru projektanta, police zunanje alu in umetni kamen, stranska ročica za odpiranje okna
SONČNA ZAŠČITA:	notranje lamele, svetle barve, ročno upravljanje
OPOMBA:	pogled od zunaj, vse dimenzije preveriti na samem objektu obstoječe okno je potrebno demontirati in hraniti do konca gradnje

poz O-04 (1 kom)

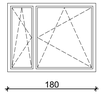

OPIS:	leseno dvodelno okno Ug=0,60 W/m2K, Uw=0,90 W/m2K
DIMENZIJE:	180 x 140 cm
MATERIAL:	les
BARVA:	barvo uskladiti z obstoječimi vgrajenimi okni
ZASTEKLITEV:	troslojno steklo 4/12/4/12/4
ODPIRANJE:	krilno, odklopno - uskladiti z obstoječim načinom odpiranja
DODATNO:	okovje po opisu, kljuka kvalitetna po izboru projektanta, police zunanje alu in umetni kamen, stranska ročica za odpiranje okna
SONČNA ZAŠČITA:	notranje lamele, svetle barve, ročno upravljanje
OPOMBA:	pogled od zunaj, vse dimenzije preveriti na samem objektu obstoječe okno je potrebno demontirati in hraniti do konca gradnje

poz O-05 (1 kom)

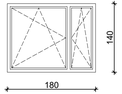

OPIS:	leseno dvodelno okno Ug=0,60 W/m2K, Uw=0,90 W/m2K
DIMENZIJE:	180 x 140 cm
MATERIAL:	les
BARVA:	barvo uskladiti z obstoječimi vgrajenimi okni
ZASTEKLITEV:	troslojno steklo 4/12/4/12/4
ODPIRANJE:	krilno, odklopno - uskladiti z obstoječim načinom odpiranja
DODATNO:	okovje po opisu, kljuka kvalitetna po izboru projektanta, police zunanje alu in umetni kamen, stranska ročica za odpiranje okna
SONČNA ZAŠČITA:	notranje lamele, svetle barve, ročno upravljanje
OPOMBA:	pogled od zunaj, vse dimenzije preveriti na samem objektu obstoječe okno je potrebno demontirati in hraniti do konca gradnje

poz O-06 (1 kom)



OPIS:	leseno dvodelno okno Ug=0,60 W/m2K, Uw=0,90 W/m2K
DIMENZIJE:	100 x 110 cm
MATERIAL:	les
BARVA:	barvo uskladiti z obstoječimi vgrajenimi okni
ZASTEKLITEV:	troslojno steklo 4/12/4/12/4
ODPIRANJE:	krilno, odklopno - uskladiti z obstoječim načinom odpiranja
DODATNO:	okovje po opisu, kljuka kvalitetna po izboru projektanta, police zunanje alu in umetni kamen, stranska ročica za odpiranje okna
SONČNA ZAŠČITA:	notranje lamele, svetle barve, ročno upravljanje
OPOMBA:	pogled od zunaj, vse dimenzije preveriti na samem objektu obstoječe okno je potrebno demontirati in hraniti do konca gradnje

poz O-07 (2 kom)



OPIS:	leseno enodelno okno Ug=0,60 W/m2K, Uw=0,90 W/m2K
DIMENZIJE:	45 x 100 cm
MATERIAL:	les
BARVA:	barvo uskladiti z obstoječimi vgrajenimi okni
ZASTEKLITEV:	troslojno steklo 4/12/4/12/4
ODPIRANJE:	krilno, odklopno - uskladiti z obstoječim načinom odpiranja
DODATNO:	okovje po opisu, kljuka kvalitetna po izboru projektanta, police zunanje alu in umetni kamen, stranska ročica za odpiranje okna
SONČNA ZAŠČITA:	brez
OPOMBA:	pogled od zunaj, vse dimenzije preveriti na samem objektu obstoječe okno je potrebno demontirati in hraniti do konca gradnje

poz O-08 (1 kom)




OPIS:	leseno enodelno okno Ug=0,60 W/m2K, Uw=0,90 W/m2K
DIMENZIJE:	115 x 110ZS cm
MATERIAL:	les
BARVA:	barvo uskladiti z obstoječimi vgrajenimi okni
ZASTEKLITEV:	troslojno steklo 4/12/4/12/4
ODPIRANJE:	krilno, odklopno - uskladiti z obstoječim načinom odpiranja
DODATNO:	okovje po opisu, kljuka kvalitetna po izboru projektanta, police zunanje alu in umetni kamen, stranska ročica za odpiranje okna
SONČNA ZAŠČITA:	notranje lamele, svetle barve, ročno upravljanje
OPOMBA:	pogled od zunaj, vse dimenzije preveriti na samem objektu obstoječe okno je potrebno demontirati in hraniti do konca gradnje

poz O-ST (6 kom)




OPIS:	alu-les strešno okno Uw=1,10 W/m2K
DIMENZIJE:	78 x 140 cm
MATERIAL:	zunaj alu (barva antracit), znotraj les (barva les)
BARVA:	barvo uskladiti z obstoječimi vgrajenimi okni
ZASTEKLITEV:	troslojno steklo 4/12/4/12/4
ODPIRANJE:	ročno upravljanje odpiranja - uskladiti z obstoječim načinom odpiranja
DODATNO:	okovje po opisu, kljuka kvalitetna po izboru projektanta,
SONČNA ZAŠČITA:	notranje senčilo
OPOMBA:	pogled od zunaj, vse dimenzije preveriti na samem objektu obstoječe okno je potrebno demontirati in hraniti do konca gradnje

poz V-01 (1 kom)

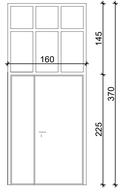


OPIS:	masivna lesena vrata z nadsvetlobo, krila delno zastekljena, nizki prag Ud = 1,30 W/m2K
DIMENZIJE:	160 x 370 cm
MATERIAL:	les
BARVA:	barvo uskladiti z obstoječimi vrati
ODPIRANJE:	odpiranje navzven
DODATNO:	okovje po opisu, evakuacijska kljuka in ključavnica, vrata trojni tečaj, samozapiralo

poz V-02 (1 kom)

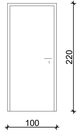

OPIS:	masivna lesena vrata, nizki prag Ud = 1,30 W/m2K
DIMENZIJE:	100 x 220 cm
MATERIAL:	les
BARVA:	barvo uskladiti z obstoječimi vrati
ODPIRANJE:	odpiranje navzven
DODATNO:	okovje po opisu, evakuacijska kljuka in ključavnica, vrata trojni tečaj, samozapiralo

poz V-03 (1 kom)

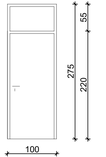

OPIS:	alu protipožarna vrata EI60 z nadsvetlobo, nizki prag Ud = 1,30 W/m2K
DIMENZIJE:	100 x 275 cm
MATERIAL:	alu
BARVA:	barvo uskladiti z obstoječimi vrati
ODPIRANJE:	odpiranje navzven
DODATNO:	okovje po opisu, evakuacijska kljuka in ključavnica, vrata trojni tečaj, samozapiralo

OPOZORILO:
Vse dimenzije preveriti na samem objektu!
Vso delavniško dokumentacijo mora potrditi pristojni ZVKDS!
Vse barve mora predhodno potrditi ZVKDS!
Vsa dela na zunanjem ovoju stavbe mora predhodno potrditi ZVKDS!

izpis sprememb	datum	revizija

projektna podjetja

ASPA • ARH



investitor
OBČINA LENDAVA
Glavna ulica 20, 9220 Lendava

objekt
ENERGETSKA SANACIJA STAVBE ŠT. 166 589 (Glavna ulica 70, Lendava)

vsebina
STAVBNO POHIŠTVO - IZVLEČEK OKNA IN VRATA

odgovorni vodja projekta		št. projekta
Damjan BUČ, mag. inž. grad, G-465		D - 11 / 2025
odgovorni projektant	ime faze	št. načrta
Andrej LEŠ, univ. dipl. inž. arh., A-1051		D - 11 / 2025 - A
vrsta načrta		vrsta proj. dokumentacije	datum
1 NAČRT ARHITEKTURE		PZI	april 2025
lokacija		merilo	številka
k.o. 166 Lendava		1 : 50	**3.9**

V/Š = 297 / 1050 [0.31m2]

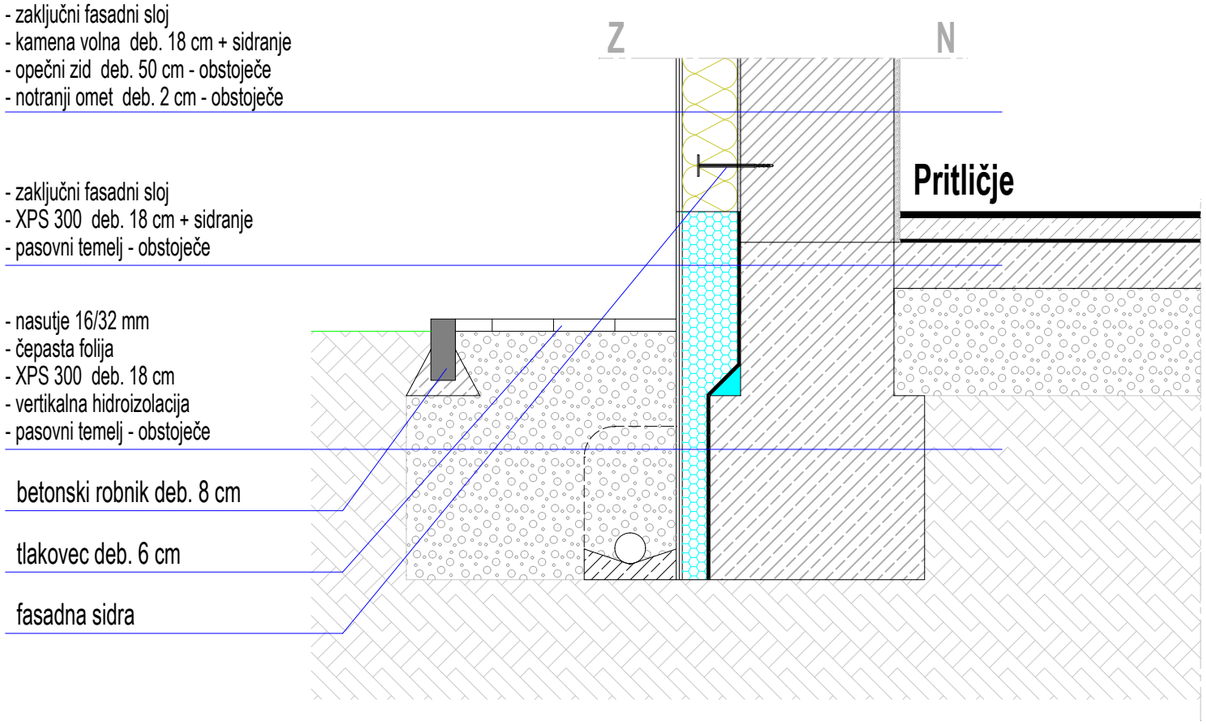

OPOZORILO:
Vse dimenzije preveriti na samem objektu!
Vso delavniško dokumentacijo mora potrditi pristojni ZVKDS!
Vse barve mora predhodno potrditi ZVKDS!
Vsa dela na zunanjem ovoju stavbe mora predhodno potrditi ZVKDS!

opis spremembe	datum	lokacija

projektivno podjetje

ASPA • ARH
PROJEKTIRANJE
NADZORI
MERITVE
VIZUALIZACIJE
IZDELAVA GRADBENIH KONSTRUKCIJ
GSM: 041 756 758
GSM: 041 594 716
www.aspa-ing.si
aplej@aspa-ing.si

Dajanje te dokumentacije naprej, kakor tudi kopiranje, uporabljanje in dajanje obvestil o njeni vsebini ni dovoljeno, če ni posebej odobreno. Za vsa opravila, ki bi bila v nasprotju s tem določilom je predvideno denarno nadomestilo za nastalo škodo. Projekt s vsemi sestavnimi deli je do dokončnega plačila last podjetja ASPA-ING in se ga ne sme uporabljati.


investitor
OBČINA LENDAVA
Glavna ulica 20, 9220 Lendava

objekt
ENERGETSKA SANACIJA STAVBE ŠT. 166 589 (Glavna ulica 70, Lendava)

risba
DETAJL - FASADNI PODSTAVEK IN FASADA

odgovorni vodja projekta	št. projekta	
Zdenko BILIĆ, mag. inž. grad., G-4825	D - 11 / 2025	
odgovorni projektant	št. načrta	
Andrej ŽIŽEK, univ. dipl. inž. arh., A-1051	D - 11 / 2025 - A	
vrsta načrta	vrsta proj. dokumentacije	datum:
1 NAČRT ARHITEKTURE	PZI	april 2025
lokacija	merilo	številka lista
k.o. 166 Lendava	1 : 20	**D 01**

V/Š = 297 / 420 (0.12m2)

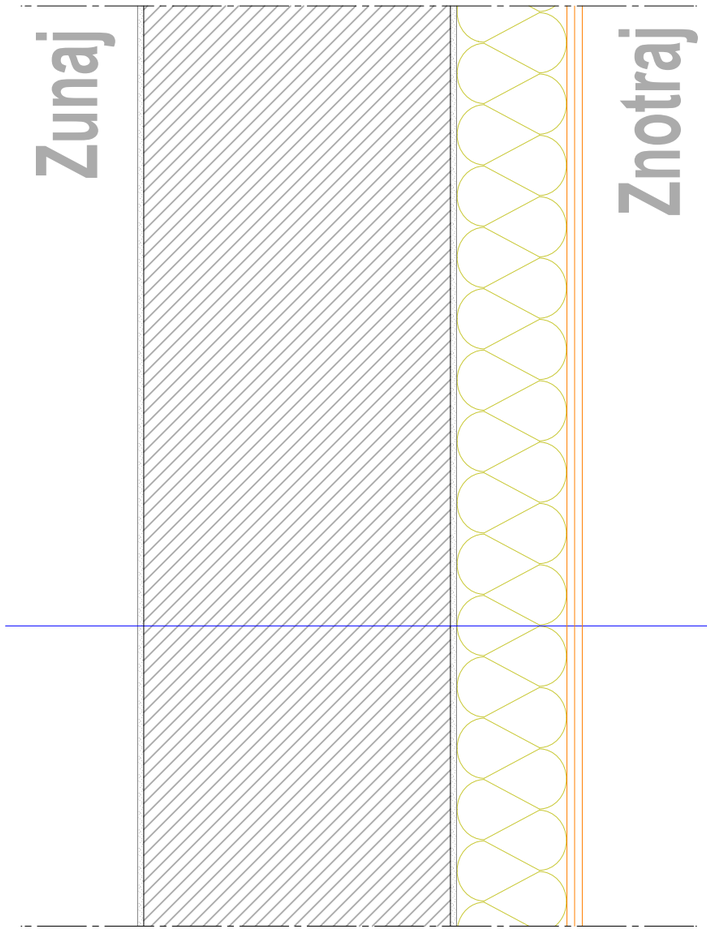

- sanirni paroprepustni omet
- opečni zid 50 cm - obstoječe
- podkonstrukcija / kamena volna deb. 18 cm
- MK plošče 2 x 1,25 cm
- kitanje / oplesk 0,5 cm

OPOZORILO:
Vse dimenzije preveriti na samem objektu!
Vso delavniško dokumentacijo mora potrditi pristojni ZVKDS!
Vse barve mora predhodno potrditi ZVKDS!
Vsa dela na zunanjem ovoju stavbe mora predhodno potrditi ZVKDS!

opis spremembe	datum	lokacija

projektivno podjetje

ASPA • ARH
PROJEKTIRANJE
NADZORI
MERITVE
VIZUALIZACIJE
IZDELAVA GRADBENIH KONSTRUKCIJ
GSM: 041 756 758
GSM: 041 594 716
www.aspa-ing.si
aplej@aspa-ing.si

Dajanje te dokumentacije naprej , kakor tudi kopiranje, uporabljanje in dajanje obvestil o njeni vsebini ni dovoljeno, če ni posebej odobreno. Za vsa opravila , ki bi bila v nasprotju s tem določilom je predvideno denarno nadomestilo za nastalo škodo. Projekt s vsemi sestavnimi deli je do dokončnega plačila last podjetja ASPA-ING in se ga ne sme uporabljati.

investitor
OBČINA LENDAVA
Glavna ulica 20, 9220 Lendava

objekt
ENERGETSKA SANACIJA STAVBE ŠT. 166 589 (Glavna ulica 70, Lendava)


risba
DETAJL - VERTIKALNE STENE

odgovorni vodja projekta	št. projekta	
Zdenko BILIĆ, mag. inž. grad., G-4825	D - 11 / 2025	
odgovorni projektant	št. načrta	
Andrej ŽIŽEK, univ. dipl. inž. arh., A-1051	D - 11 / 2025 - A	
vrsta načrta	vrsta proj. dokumentacije	datum:
1 NAČRT ARHITEKTURE	PZI	april 2025
lokacija	merilo	številka lista
k.o. 166 Lendava	1 : 10	**D 02**

V/Š = 297 / 420 (0.12m2)

- zaščita toplotne izolacije
- toplotna izolacija (kamena volna) deb. 30,0 cm (2 x 15 cm polaganje križno)
- parna zapora
- strop - obstoječe
- spuščeni strop (H = 30cm) - armstrong akustik, 60/60 cm

Neogrevano podstrešje

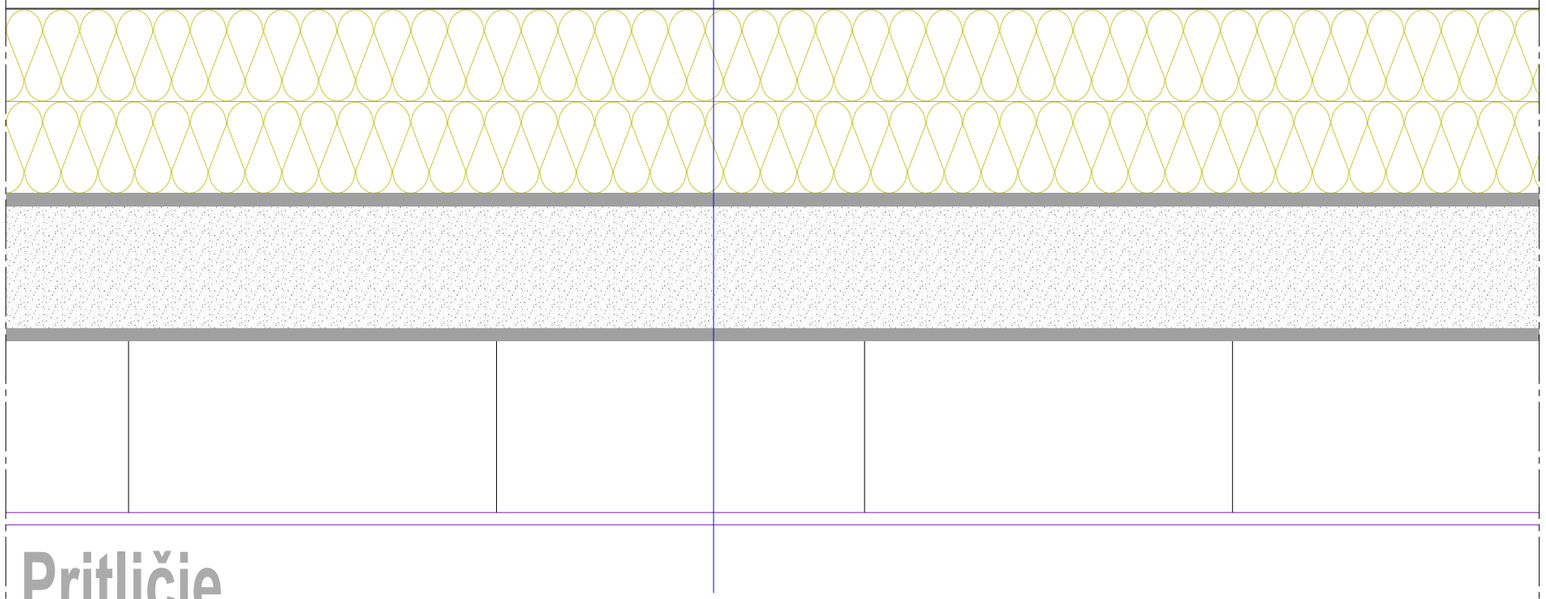

Pritličje

OPOZORILO:
Vse dimenzije preveriti na samem objektu!
Vso delavniško dokumentacijo mora potrditi pristojni ZVKDS!
Vse barve mora predhodno potrditi ZVKDS!
Vsa dela na zunanjem ovoju stavbe mora predhodno potrditi ZVKDS!

opis spremembe	datum	lokacija

projektivno podjetje

ASPA • ARH
PROJEKTIRANJE
NADZORI
MERITVE
VIZUALIZACIJE
IZDELAVA GRADBENIH KONSTRUKCIJ
GSM: 041 756 758
GSM: 041 594 716
www.aspa-ing.si
aplej@aspa-ing.si

Dajanje te dokumentacije naprej , kakor tudi kopiranje, uporabljanje in dajanje obvestil o njeni vsebini ni dovoljeno, če ni posebej odobreno. Za vsa opravila , ki bi bila v nasprotju s tem določilom je predvideno denarno nadomestilo za nastalo škodo. Projekt s vsemi sestavnimi deli je do dokončnega plačila last podjetja ASPA-ING in se ga ne sme uporabljati.


investitor
OBČINA LENDAVA
Glavna ulica 20, 9220 Lendava

objekt
ENERGETSKA SANACIJA STAVBE ŠT. 166 589 (Glavna ulica 70, Lendava)

risba
DETAJL - STROP NAD PRITLIČNIM DELOM

odgovorni vodja projekta	št. projekta	
Zdenko BILIĆ, mag. inž. grad., G-4825	D - 11 / 2025	
odgovorni projektant	št. načrta	
Andrej ŽIŽEK, univ. dipl. inž. arh., A-1051	D - 11 / 2025 - A	
vrsta načrta	vrsta proj. dokumentacije	datum:
1 NAČRT ARHITEKTURE	PZI	april 2025
lokacija	merilo	številka lista
k.o. 166 Lendava	1 : 10	**D 03**

V/Š = 297 / 420 (0.12m2)

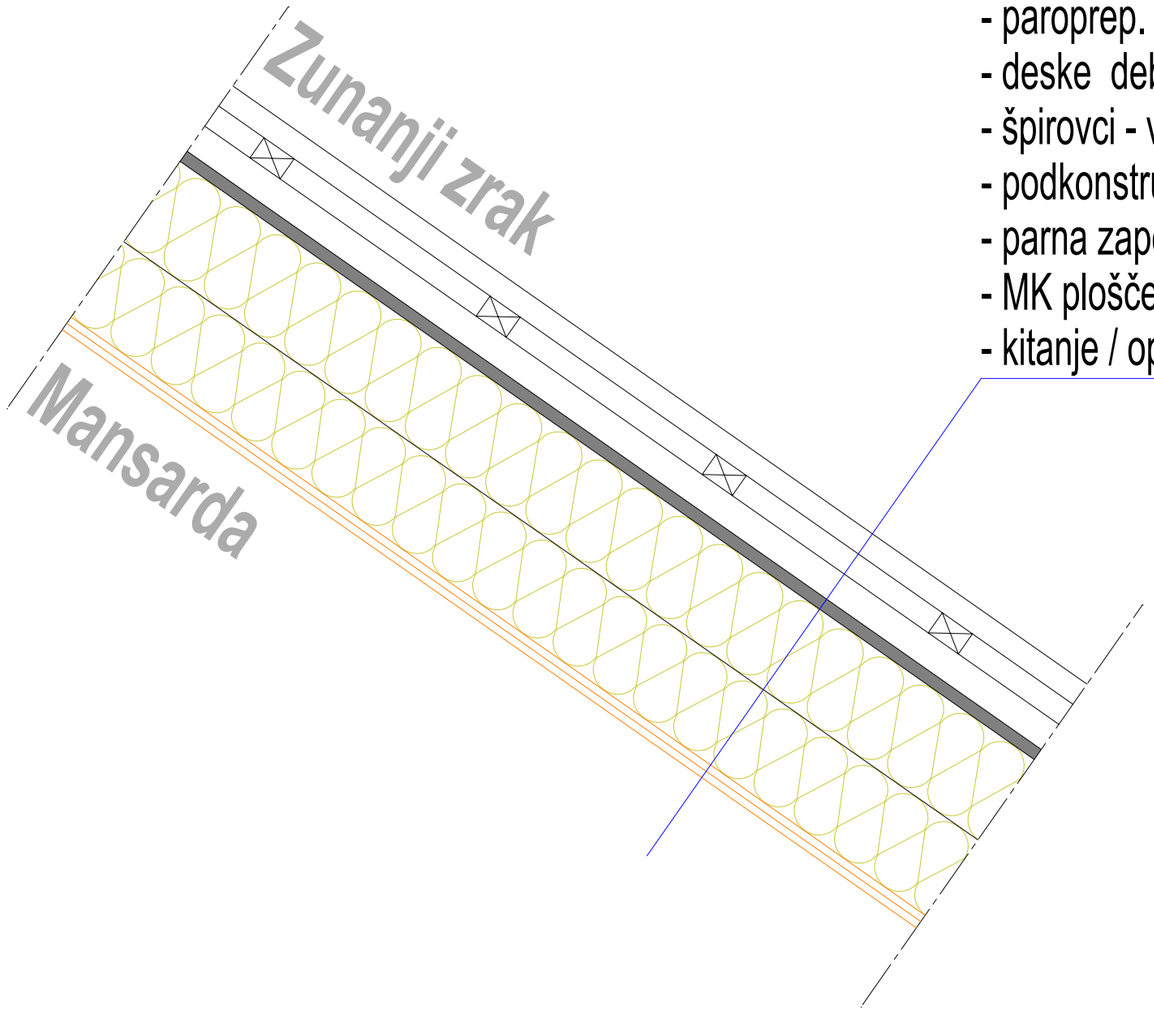

- opečna kritina
- prečne letve 4/3 cm
- vzdolžne letve 8/5 cm
- paroprep. sekundarna kritina
- deske deb. 2 cm
- špirovci - vmes kamena volna deb. 15 cm
- podkonstrukcija - kamena volna deb. 15 cm
- parna zapora
- MK plošče 2 x 1,25 cm
- kitanje / oplesk

OPOZORILO:
Vse dimenzije preveriti na samem objektu!
Vso delavniško dokumentacijo mora potrditi pristojni ZVKDS!
Vse barve mora predhodno potrditi ZVKDS!
Vsa dela na zunanjem ovoju stavbe mora predhodno potrditi ZVKDS!

opis spremembe	datum	lokacija

projektivno podjetje

ASPA • ARH
PROJEKTIRANJE
NADZORI
MERITVE
VIZUALIZACIJE
IZDELAVA GRADBENIH KONSTRUKCIJ
GSM: 041 756 758
GSM: 041 594 716
www.aspa-ing.si
aplej@aspa-ing.si

Dajanje te dokumentacije naprej , kakor tudi kopiranje, uporabljanje in dajanje obvestil o njeni vsebini ni dovoljeno, če ni posebej odobreno. Za vsa opravila , ki bi bila v nasprotju s tem določilom je predvideno denarno nadomestilo za nastalo škodo. Projekt s vsemi sestavnimi deli je do dokončnega plačila last podjetja ASPA-ING in se ga ne sme uporabljati.

investitor
OBČINA LENDAVA
Glavna ulica 20, 9220 Lendava

objekt
ENERGETSKA SANACIJA STAVBE ŠT. 166 589 (Glavna ulica 70, Lendava)

risba
DETAJL - STROP NAD MANSARDNIM DELOM

odgovorni vodja projekta	št. projekta	
Zdenko BILIĆ, mag. inž. grad., G-4825	D - 11 / 2025	
odgovorni projektant	št. načrta	
Andrej ŽIŽEK, univ. dipl. inž. arh., A-1051	D - 11 / 2025 - A	
vrsta načrta	vrsta proj. dokumentacije	datum:
1 NAČRT ARHITEKTURE	PZI	april 2025
lokacija	merilo	številka lista
k.o. 166 Lendava	1 : 10	**D 04**

V/Š = 297 / 420 (0.12m2)