
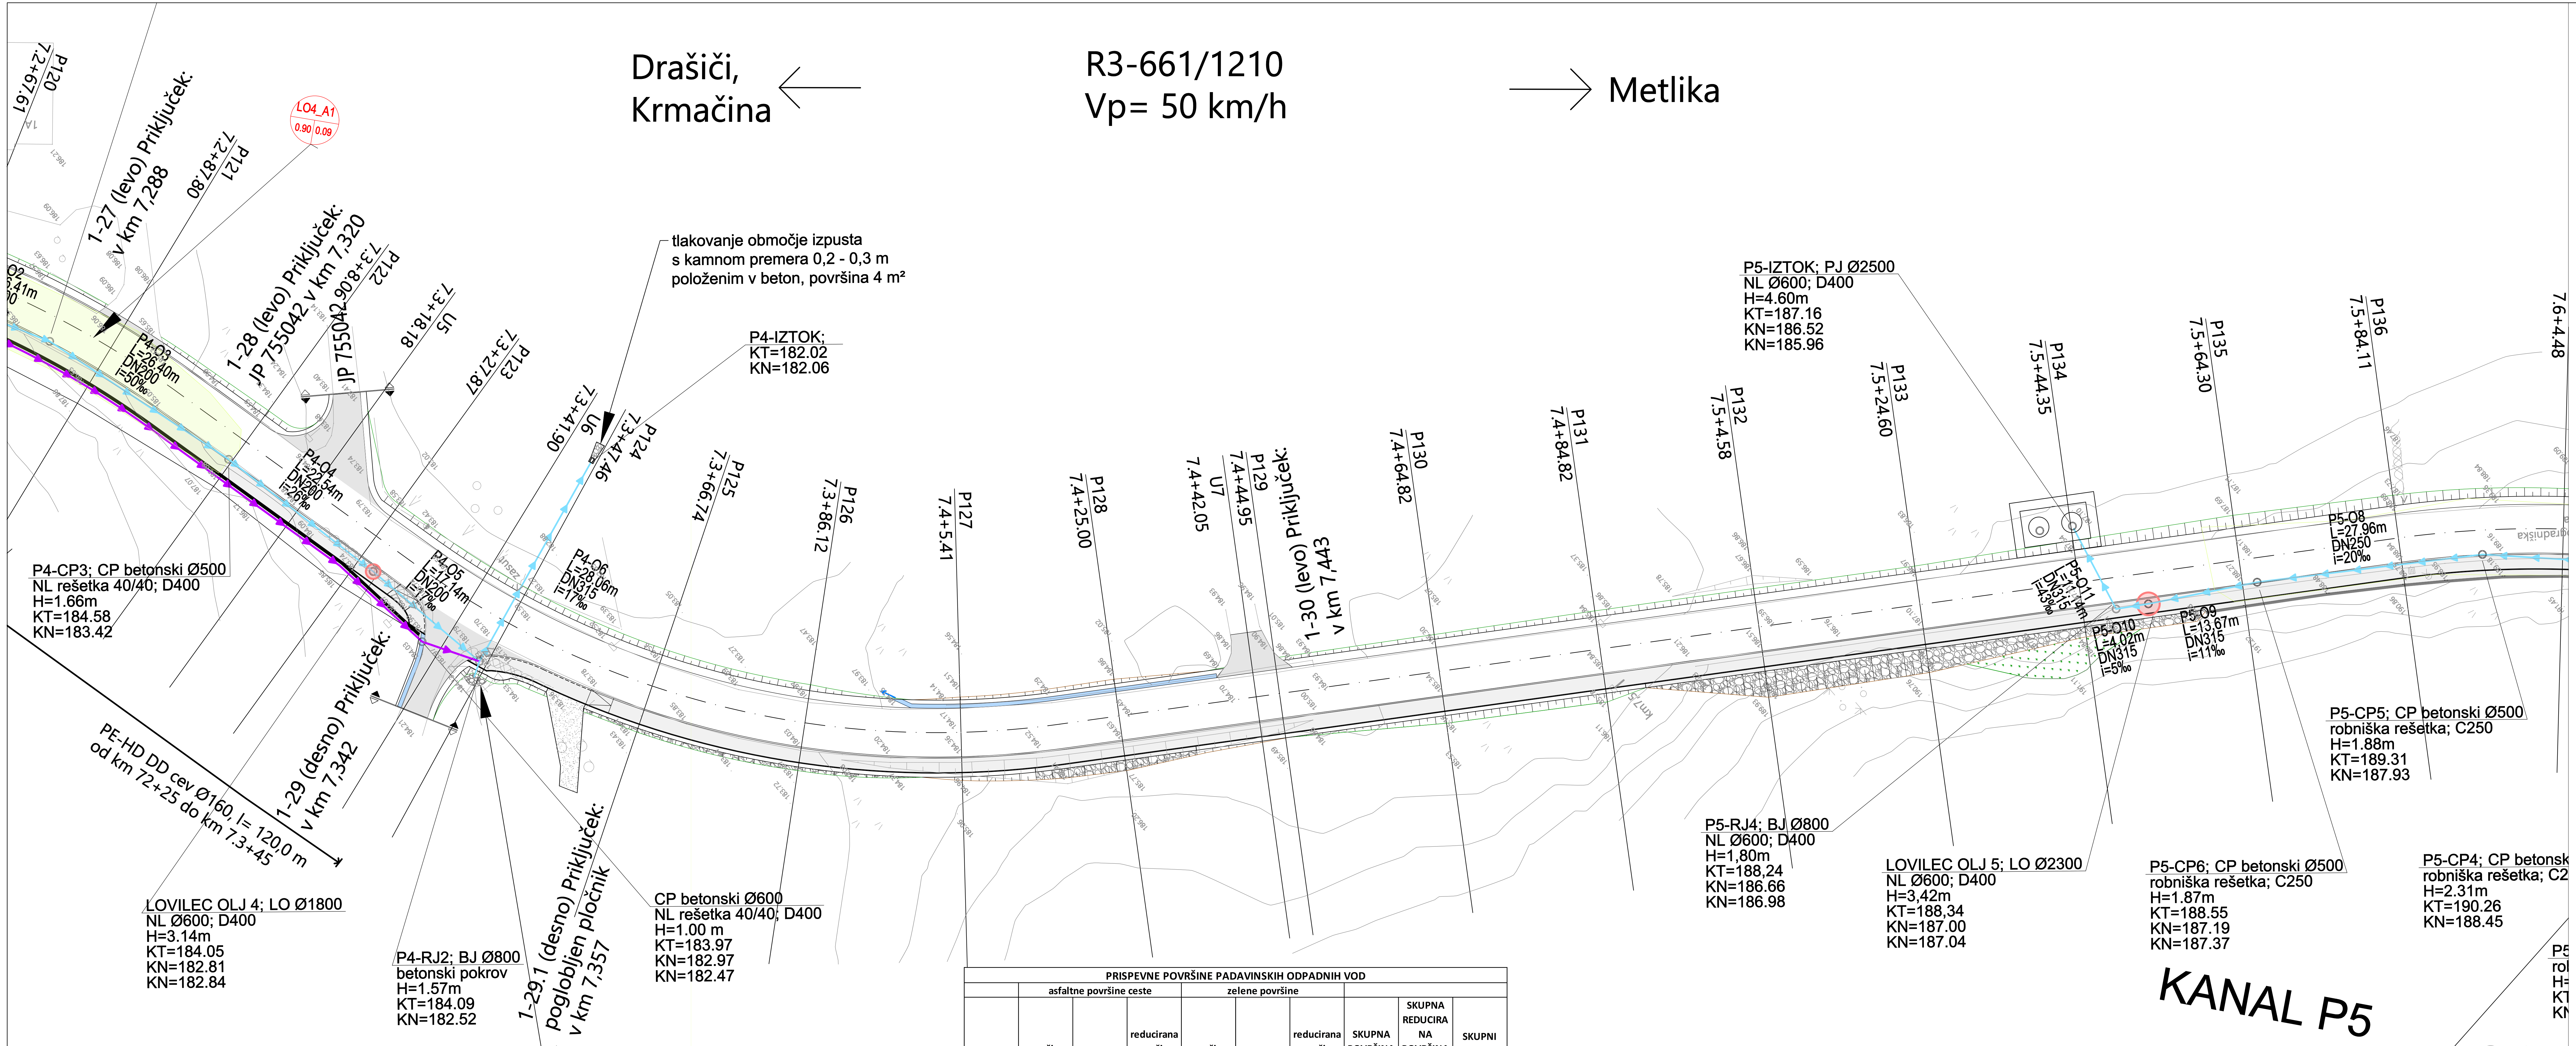


MONOLITNA LINIJSKA KANALETA 4
linijska kanaleta svetle širine 15 cm in dolžine 6 m
- kanaleta iz polimernega betona, širine 15 cm in dolžine 1 m 5 kos
- kanaleta iz polimernega betona, širine 15 cm in dolžine 0,5 m 1 kos
- zbiralnik iz polimernega betona širine 15 cm in dolžine 0,5 m 1 kos
- litoželezna rešetka nosilnosti D400, širine 15 cm in dolžine 0,5 m 12 kos
(kot ACO Monoblock ali enakovredno)

PRISPEVNE POVRŠINE PADAVINSKIH ODPADNIH VOD

	asfaltne površine ceste			zelene površine					
NAZIV POVRŠINE	površina (m^2)	koef. odtoka	reducirana površina (m^2)	površina (m^2)	koef. odtoka	reducirana površina (m^2)	SKUPNA POVRŠINA (m^2)	SKUPNA REDUCIRANA POVRŠINA (m^2)	SKUPNI KOEF. ODTOKA
LO1-A1	779,66	0,9	701,69	990,73	0,1	99,073	1.770,39	800,77	0,45
LO2-A1	1094,43	0,9	984,99	833	0,1	83,3	1.927,43	1.068,29	0,55
LO3-A1	2299,91	0,9	2069,92	620,39	0,1	62,039	2.920,30	2.131,96	0,73
LO4-A1	900,36	0,9	810,32				900,36	810,32	0,90
LO5-A1	2168,39	0,9	1951,55				2.168,39	1.951,55	0,90
SKUPAJ - VSE PRISPEVNE POVRŠINE							9.686,87	6.762,89	

LEGENDA	PREDVIDENO
PADAVINSKA KANALIZACIJA - PVC UK SN8 cevi	
DRENAŽNA KANALIZACIJA - PEHD DK cevi	
ASFALTNA MULDA	
LOVILEC OLJ	
PRISPEVNE POVRŠINE	

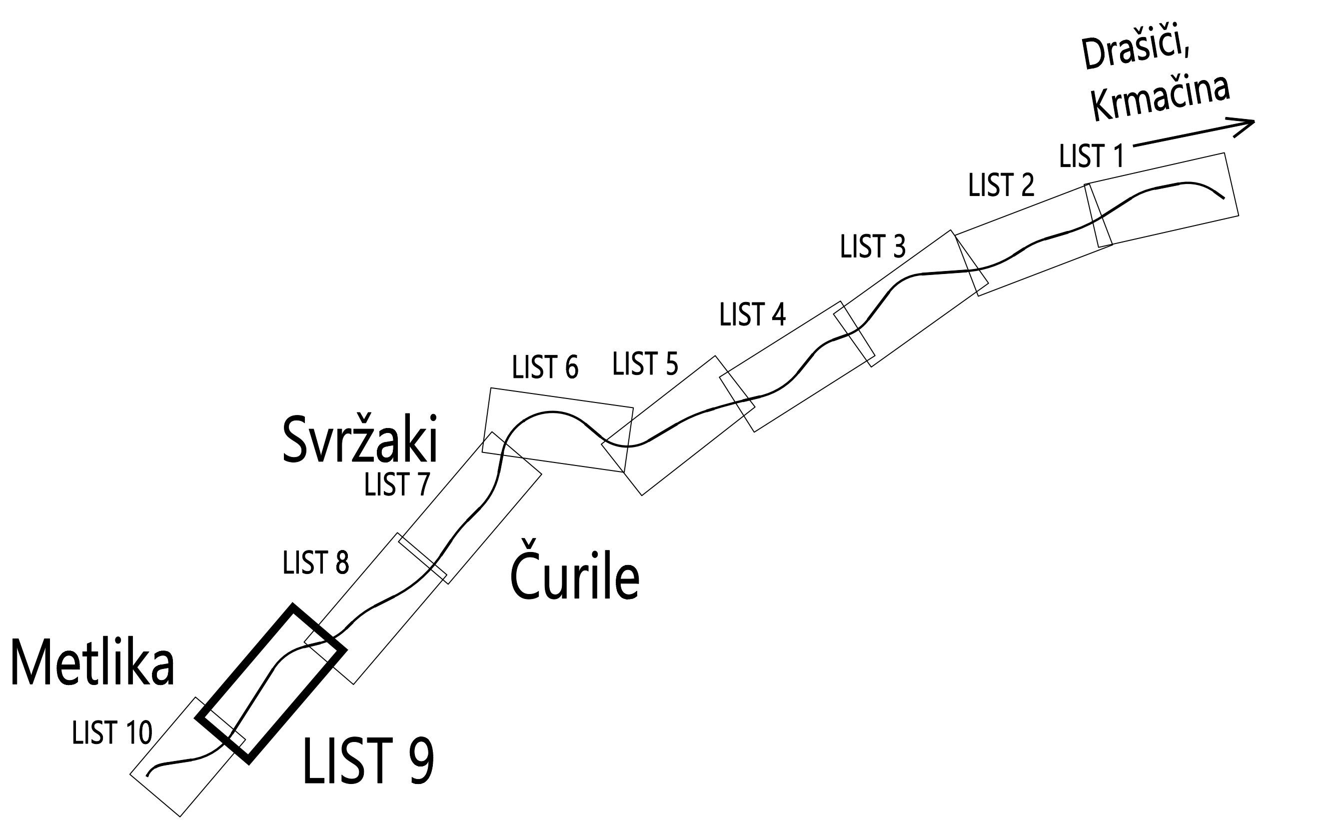

ACER Novo mesto d.o.o.

naziv	ime in priimek	ident. št. IZS	podpis
vodja projekta	mag. Zoran Gajski, univ.dipl.gosp.inž.	G - 3043	Gajski
poobl. inženir	Jernej Radovac, univ.dipl.inž.grad.	G - 3800	
obdelal	Goran Jotanović, dipl.inž.ok.grad.(UN)		

objekt:	Izgradnja pločnika ob regionalni cesto R3-661/1210 Krmačina - Drašiči - Metlika od km 6+985 do km 7+825 in preplastitev vozišča ceste od km 4+900 do km 7+825	Št. proj.:	PR-R10/2020
		Št. načrta:	PR-R10-1/2020
		Šifra CC:	
faza:	PZI- Projektna dokumentacija za izvedbo	datum:	februar 2021
načrt:	2.1 načrt s področja gradbeništva – cesta	merilo:	1:500
opis risbe:	SITUACIJA ODVODNJAVANJA - LIST 9		

sprememba:	opis spremembe:	datum:	podpis:
spr. št. 1	Vodenje kolesarjev in pešcev	september 2024	Gajski

št. odseka:	arhivska št.:	faza/objekt:	šifra risbe:
1210	0018.00	004.2101	G.121

št. priloge:	G.3.9	avtor risbe:	Acer Novo mesto, d.o.o.
		ident. št. risbe:	PR-R10-1/2020-G.3.9