
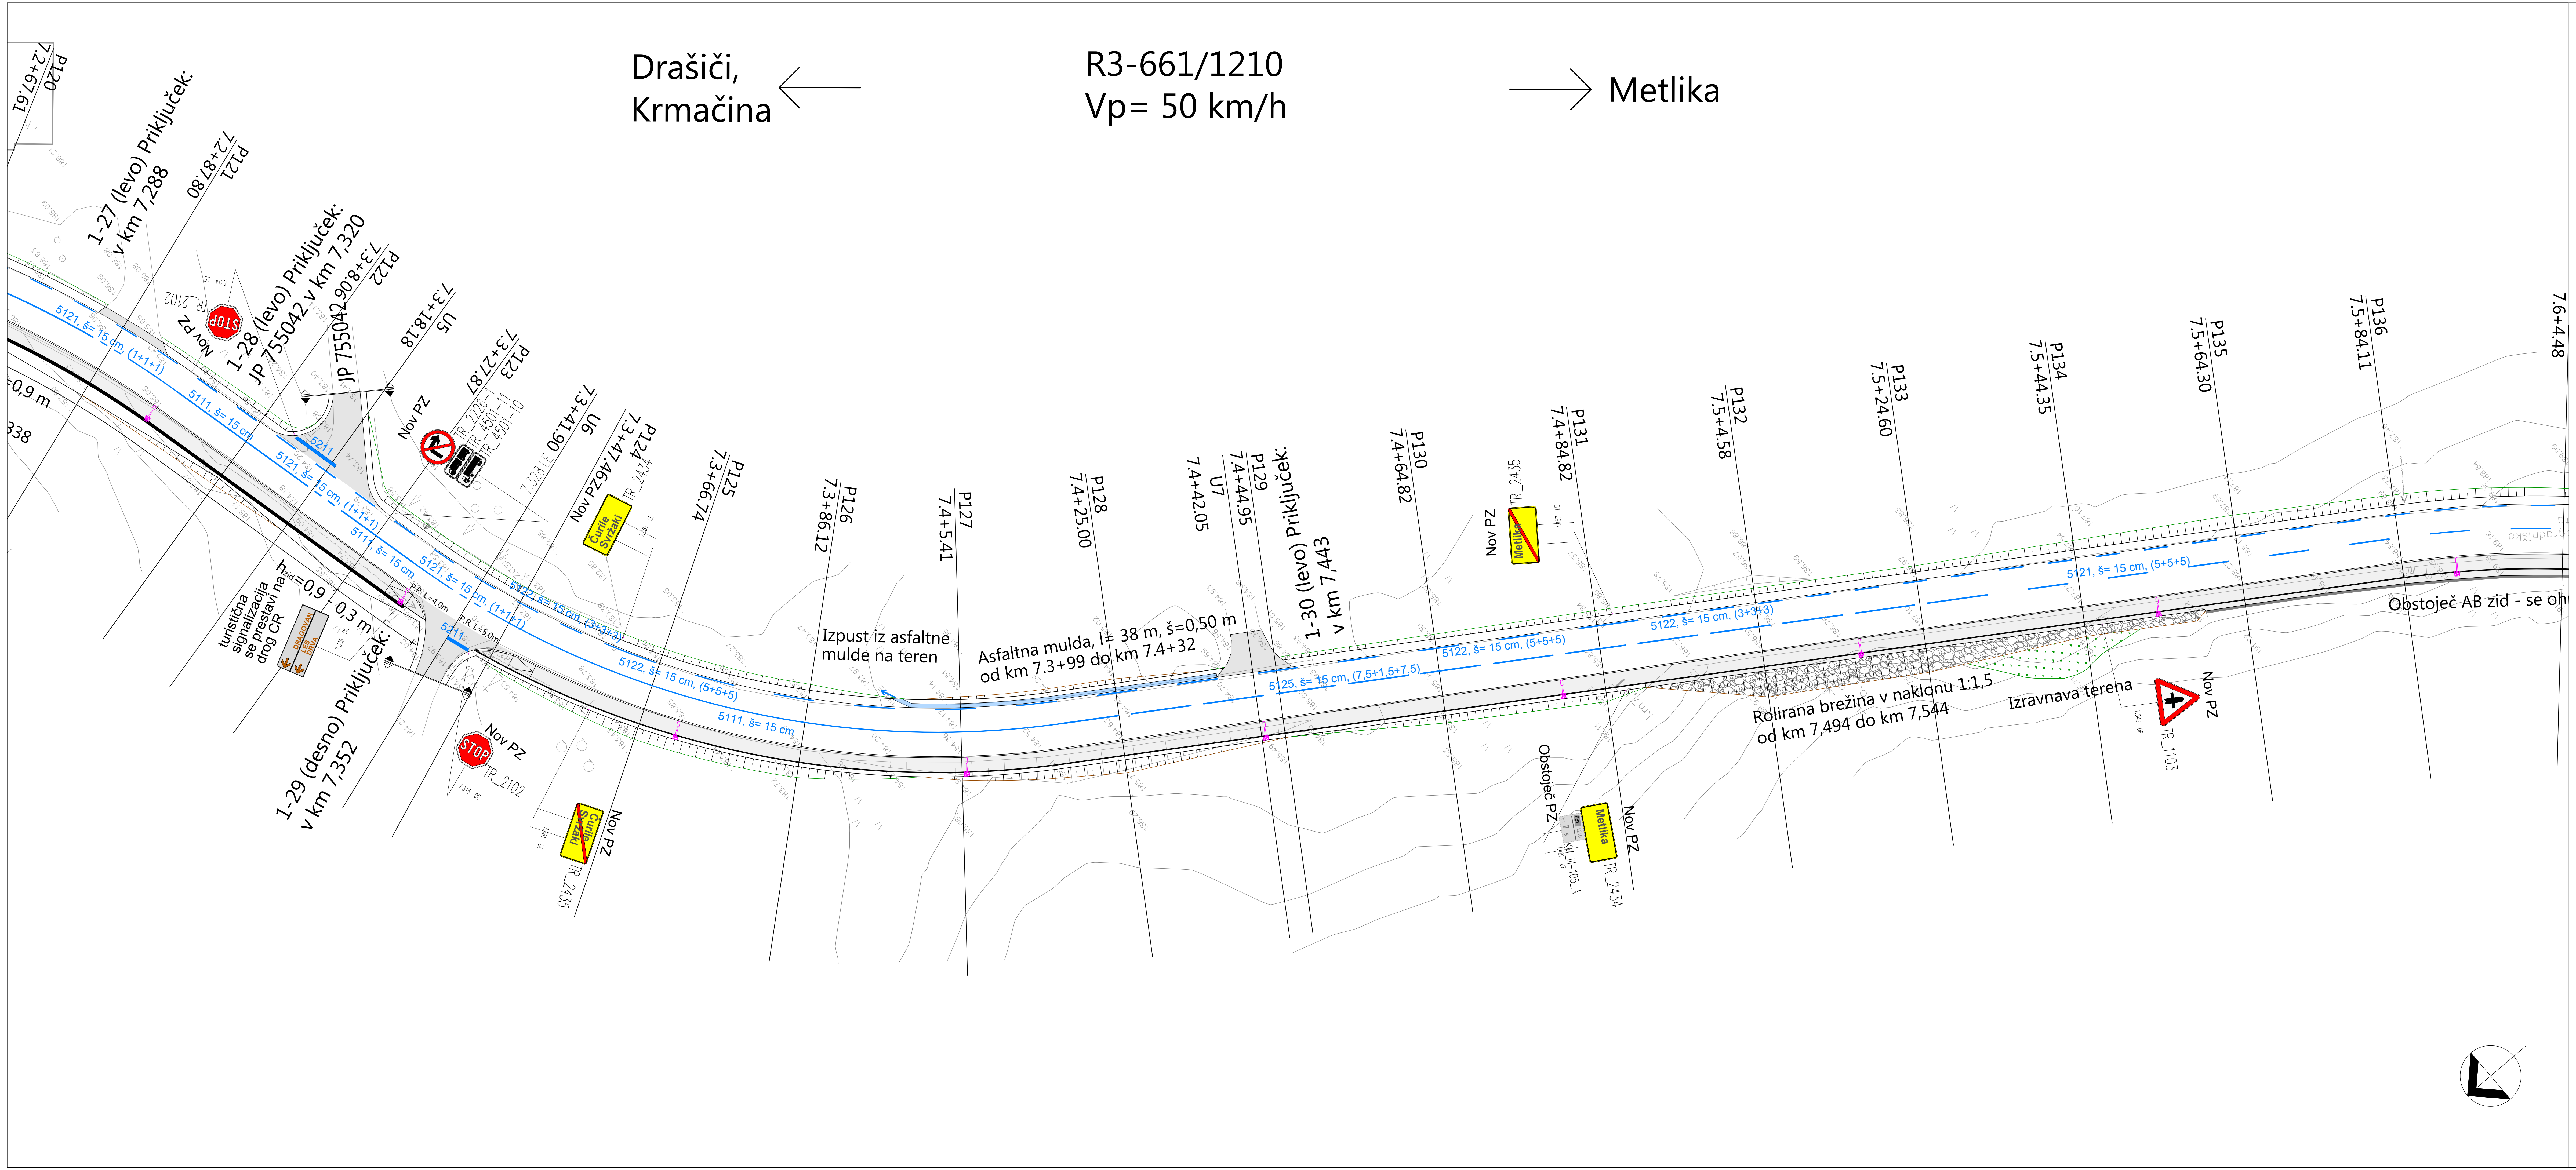


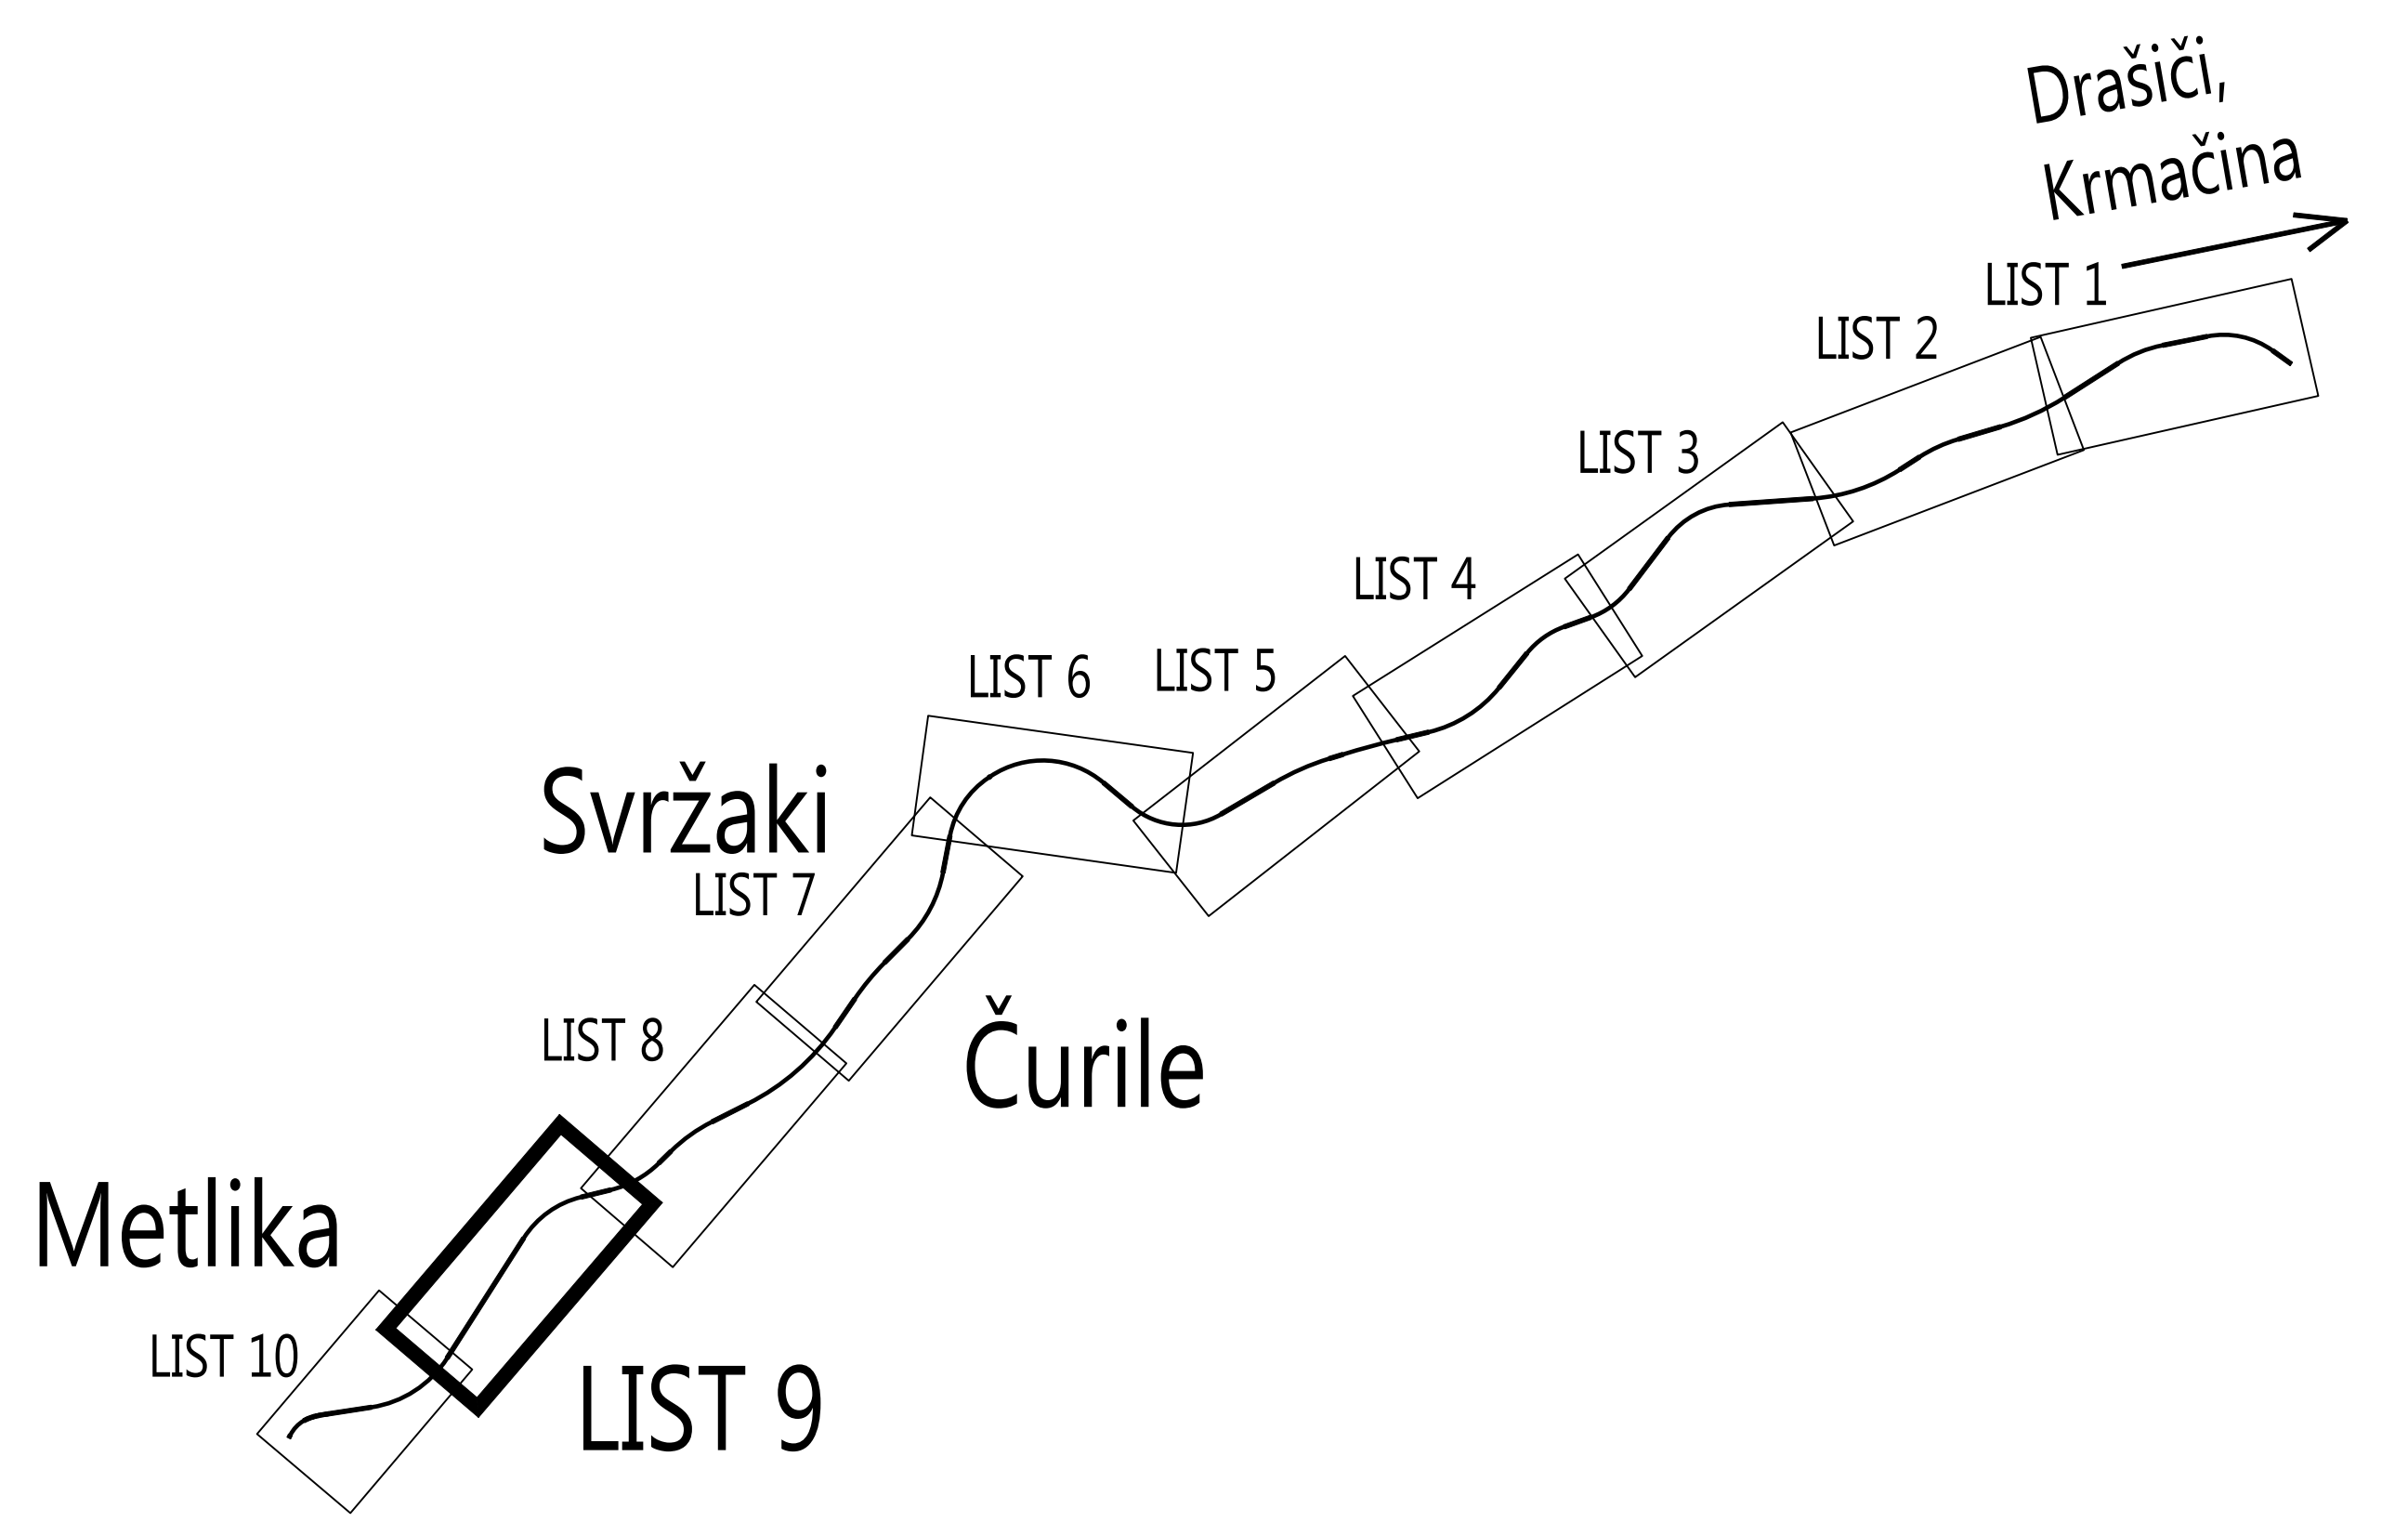

	naziv	ime in priimek	ident. št. IZS	podpis
ACER Novo mesto d.o.o.	vodja projekta	mag. Zoran Gajski, univ.dipl.gosp.inž.	G - 3043	
	poobl. inženir	Jernej Radovac, univ.dipl.inž.grad.	G - 3800	
	obdelal			

objekt:	Izgradnja pločnika ob regionalni cesto R3-661/1210 Krmačina - Drašiči - Metlika od km 6+985 do km 7+825 in preplastitev vozišča ceste od km 4+900 do km 7+825	Št. proj.:	PR-R10/2020
		Št. načrta:	PR-R10-1/2020
		Šifra CC:	
faza:	PZI- Projektna dokumentacija za izvedbo	datum:	februar 2021
načrt:	2.1 načrt s področja gradbeništva – cesta	merilo:	1:500
opis risbe:	SITUACIJA PROMETNE UREDITVE - LIST 9		

spremeba:	opis spremembe:	datum:	podpis:

št. odseka:	arhivska št.:	faza/objekt:	šifra risbe:
1210	0018.00	004.2101	G.103

št. priloge:	G.4.9	avtor risbe:	Acer Novo mesto, d.o.o.
		ident. št. risbe:	PR-R10-1/2020-G.4.9