
R3-661/1210 (KRMAČINA-DRAŠIČI-METLIKA)

Vp= 50 km/h

PROFIL-1: OS_KRMACINA

MERILO 1:1000/100

Krmačina Drašiči ← → Metlika

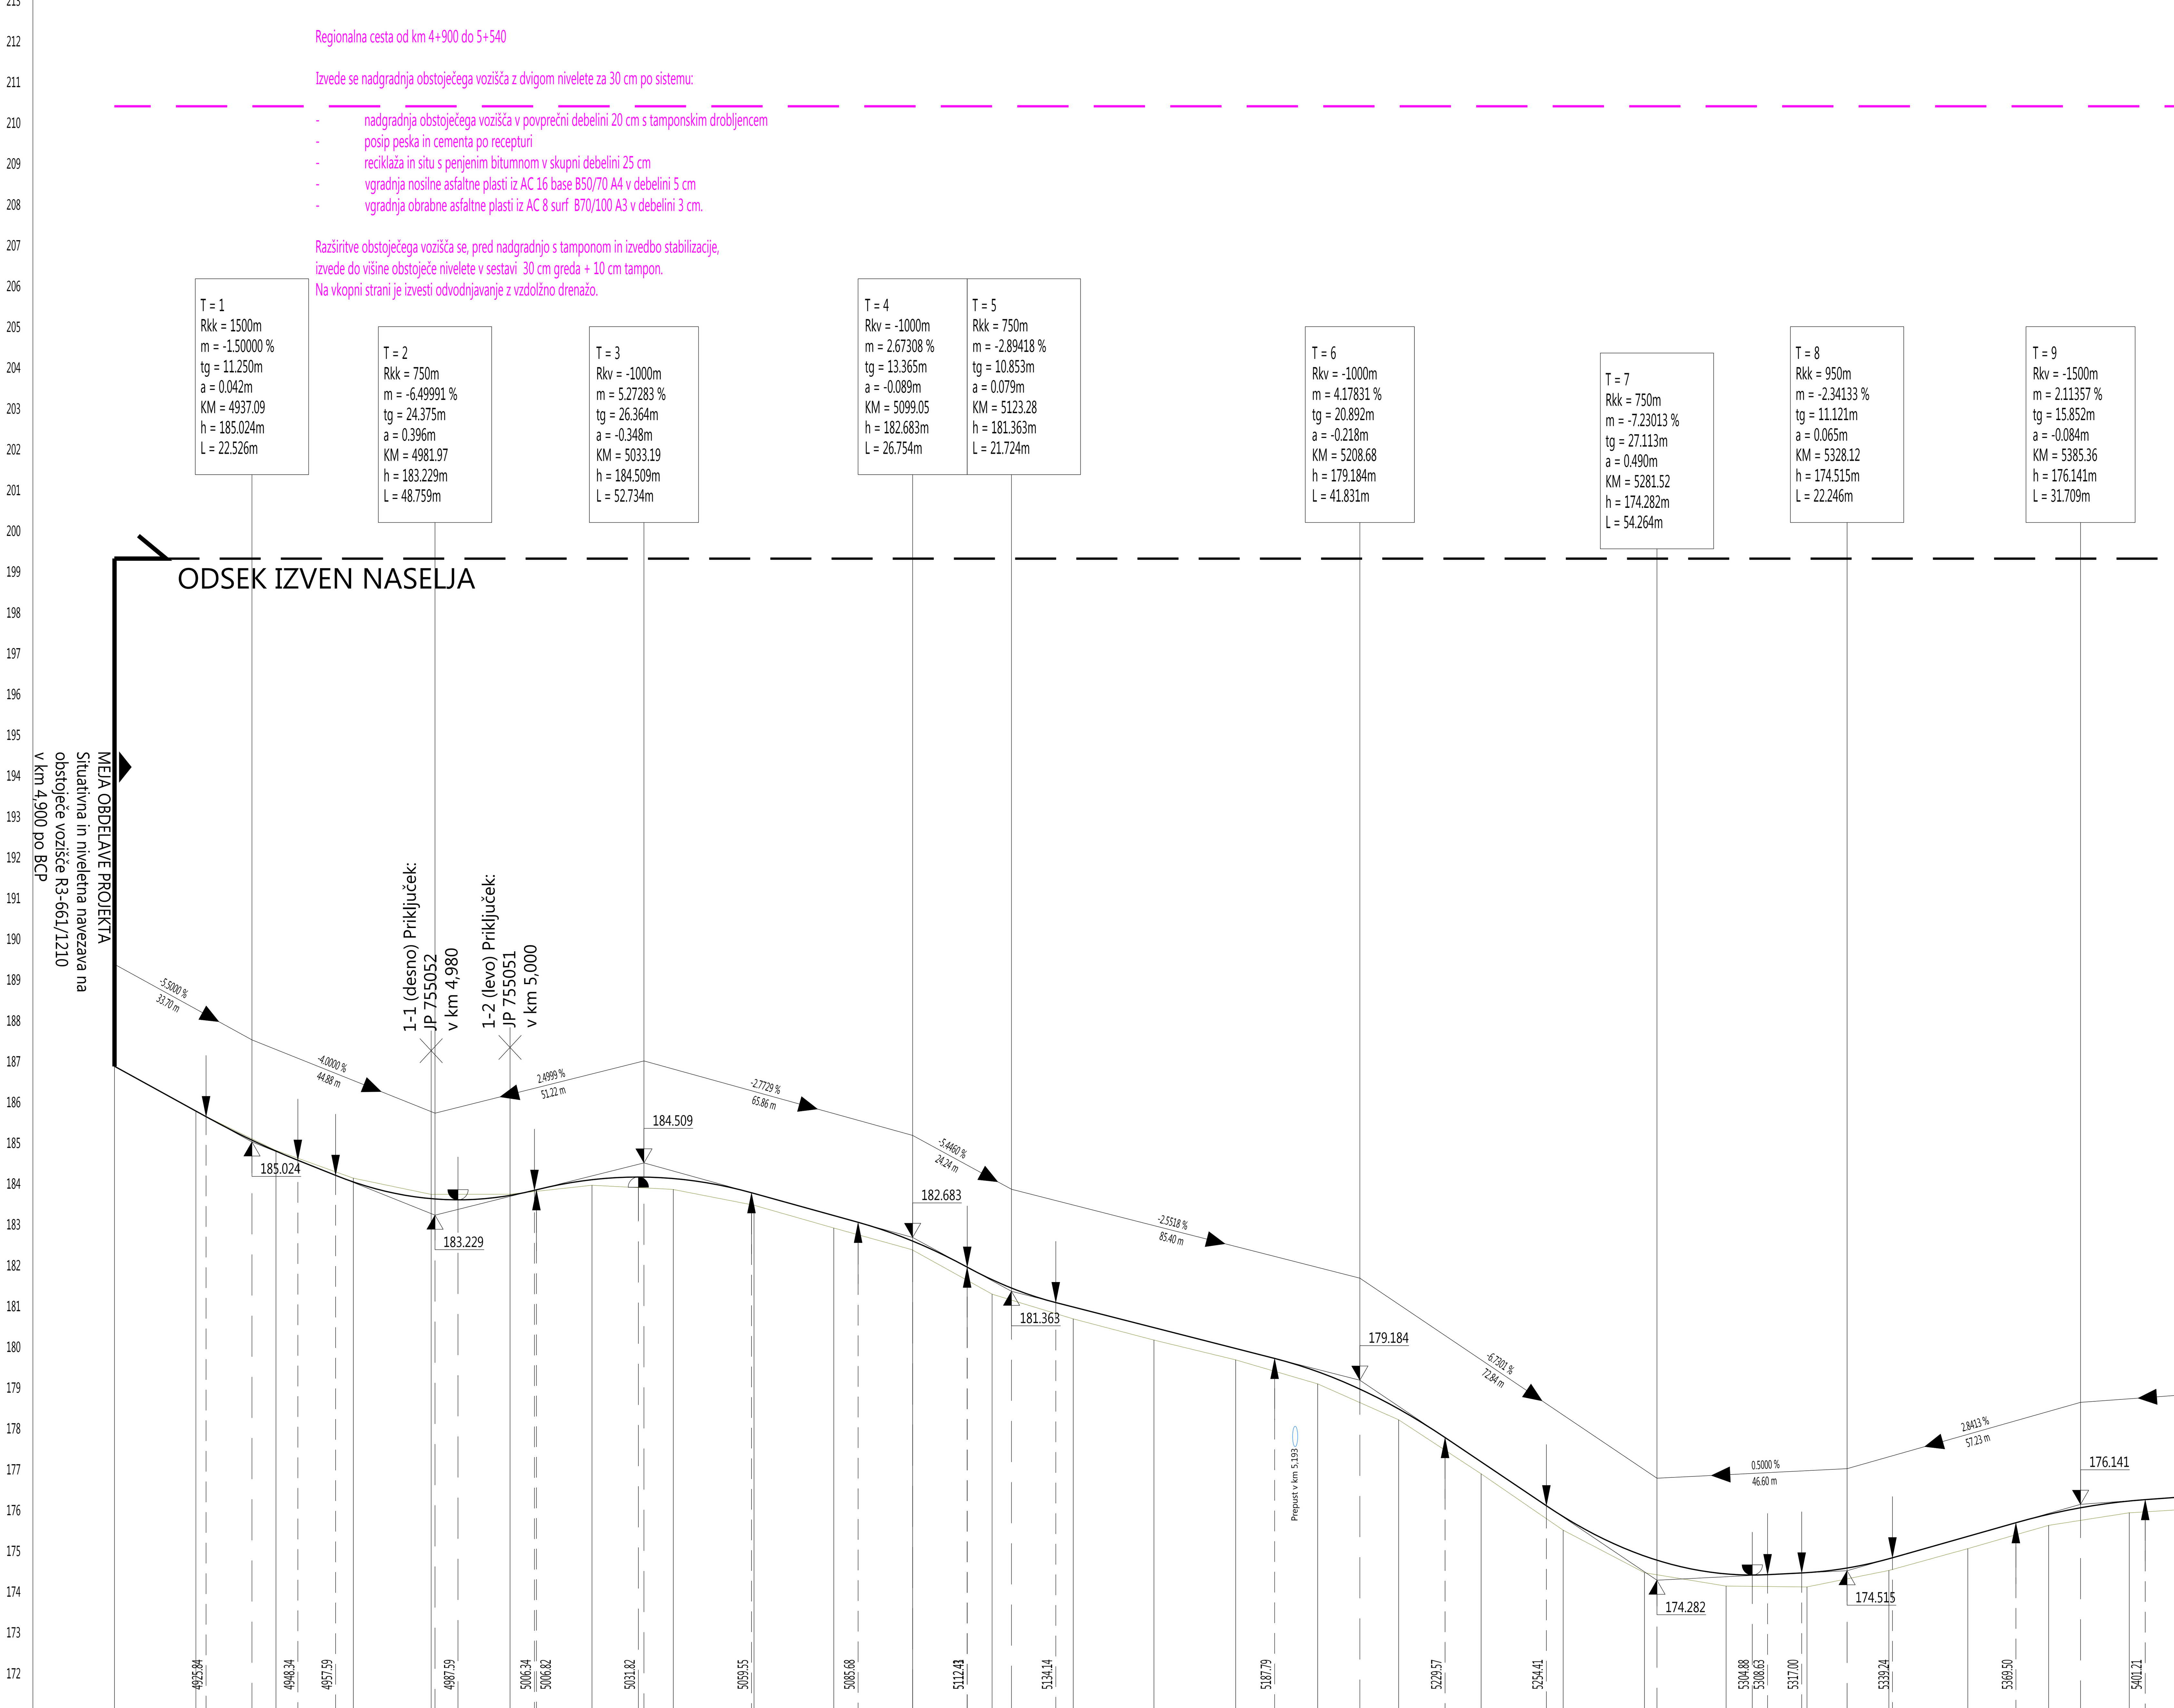

OZNAKE PROFILOV	STACIONAŽE	KOTE TERENA	KOTE NIVELETE	razdalja do naslednjega
P1	3.39	186.877	186.877	19.955
P2	23.34	185.769	186.076	19.626
P3	42.97	184.818	185.127	18.964
P4	61.93	184.136	184.446	19.080
P5	81.01	183.739	184.090	19.336
P6	5.0	183.742	184.067	20.092
P7	20.44	183.961	184.240	19.942
P8	40.38	183.860	184.164	19.778
P9	60.16	183.474	183.761	19.554
P10	79.71	182.914	183.219	19.329
P11	99.04 / 5.1	182.383	182.594	19.488
P12	18.53	181.291	181.647	19.883
P13	38.42	180.688	180.977	19.788
P14	58.20	180.167	180.472	20.034
P15	78.24	179.682	179.961	20.103
P16	98.34 / 5.2	179.093	179.392	19.847
P17	18.19	178.214	178.479	20.219
P18	38.41	176.890	177.183	20.115
P19	58.52	175.509	175.841	19.930
P20	78.45	174.465	174.874	20.006
P21	98.46 / 5.3	174.137	174.435	19.835
P22	18.29	174.116	174.466	20.070
P23	38.36	174.520	174.806	19.352
P24	57.71	175.054	175.356	19.815
P25	77.53	175.626	175.897	19.772
P26	97.30 / 5.4	175.933	176.223	20.2

PREME IN KRIVINE: Prema d=26.97; R=-98.00 d=80.26; Prema d=53.12; R=-150.00 d=55.86; Prema d=74.80; R=+290.00 d=81.65; Prema d=51.82; R=-175.00 d=49.51; Prema d=27.81

PREČNI NAGIBI (Levi rob – l. rob; Desni rob – d. rob): 2.50% / -2.50%; 17.0000; Δs=0.53%; 5.50% / -5.50%; 17.0000; 8.0000; Δs=0.38%; 3.50% / -3.50%; 8.0000; 14.0000; Δs=0.54%; 2.50% / -2.50%; 14.0000; 17.0000; Δs=0.53%; 3.00% / -3.00%; 8.0000; Δs=0.19%; 14.0000

	naziv	ime in priimek	ident. št. IZS	podpis
ACER Novo mesto d.o.o.	vodja projekta	mag. Zoran Gajski, univ.dipl.gosp.inž.	G - 3043	Gajski
	poobl. inženir	Jernej Radovac, univ.dipl.inž.grad.	G - 3800	
	obdelal			

objekt:	Izgradnja pločnika ob regionalni cesto R3-661/1210 Krmačina - Drašiči - Metlika od km 6+985 do km 7+825 in preplastitev vozišča ceste od km 4+900 do km 7+825	Št. proj.:	PR-R10/2020
		Št. načrta:	PR-R10-1/2020
		Šifra CC:	
faza:	PZI- Projektna dokumentacija za izvedbo	datum:	februar 2021
načrt:	2.1 načrt s področja gradbeništva – cesta	merilo:	1:1000/100
opis risbe:	VZDOLŽNI PROFIL - P1-P26		

sprememba:	opis spremembe:	datum:	podpis:

št. odseka:	arhivska št.:	faza/objekt:	šifra risbe:
1210	0018.00	004.2101	G.142

št. priloge: G.9.2.1	avtor risbe: Acer Novo mesto, d.o.o.
	ident. št. risbe: PR-R10-1/2020-G.9.2.1