
Kanal P4

M:1:1000/100

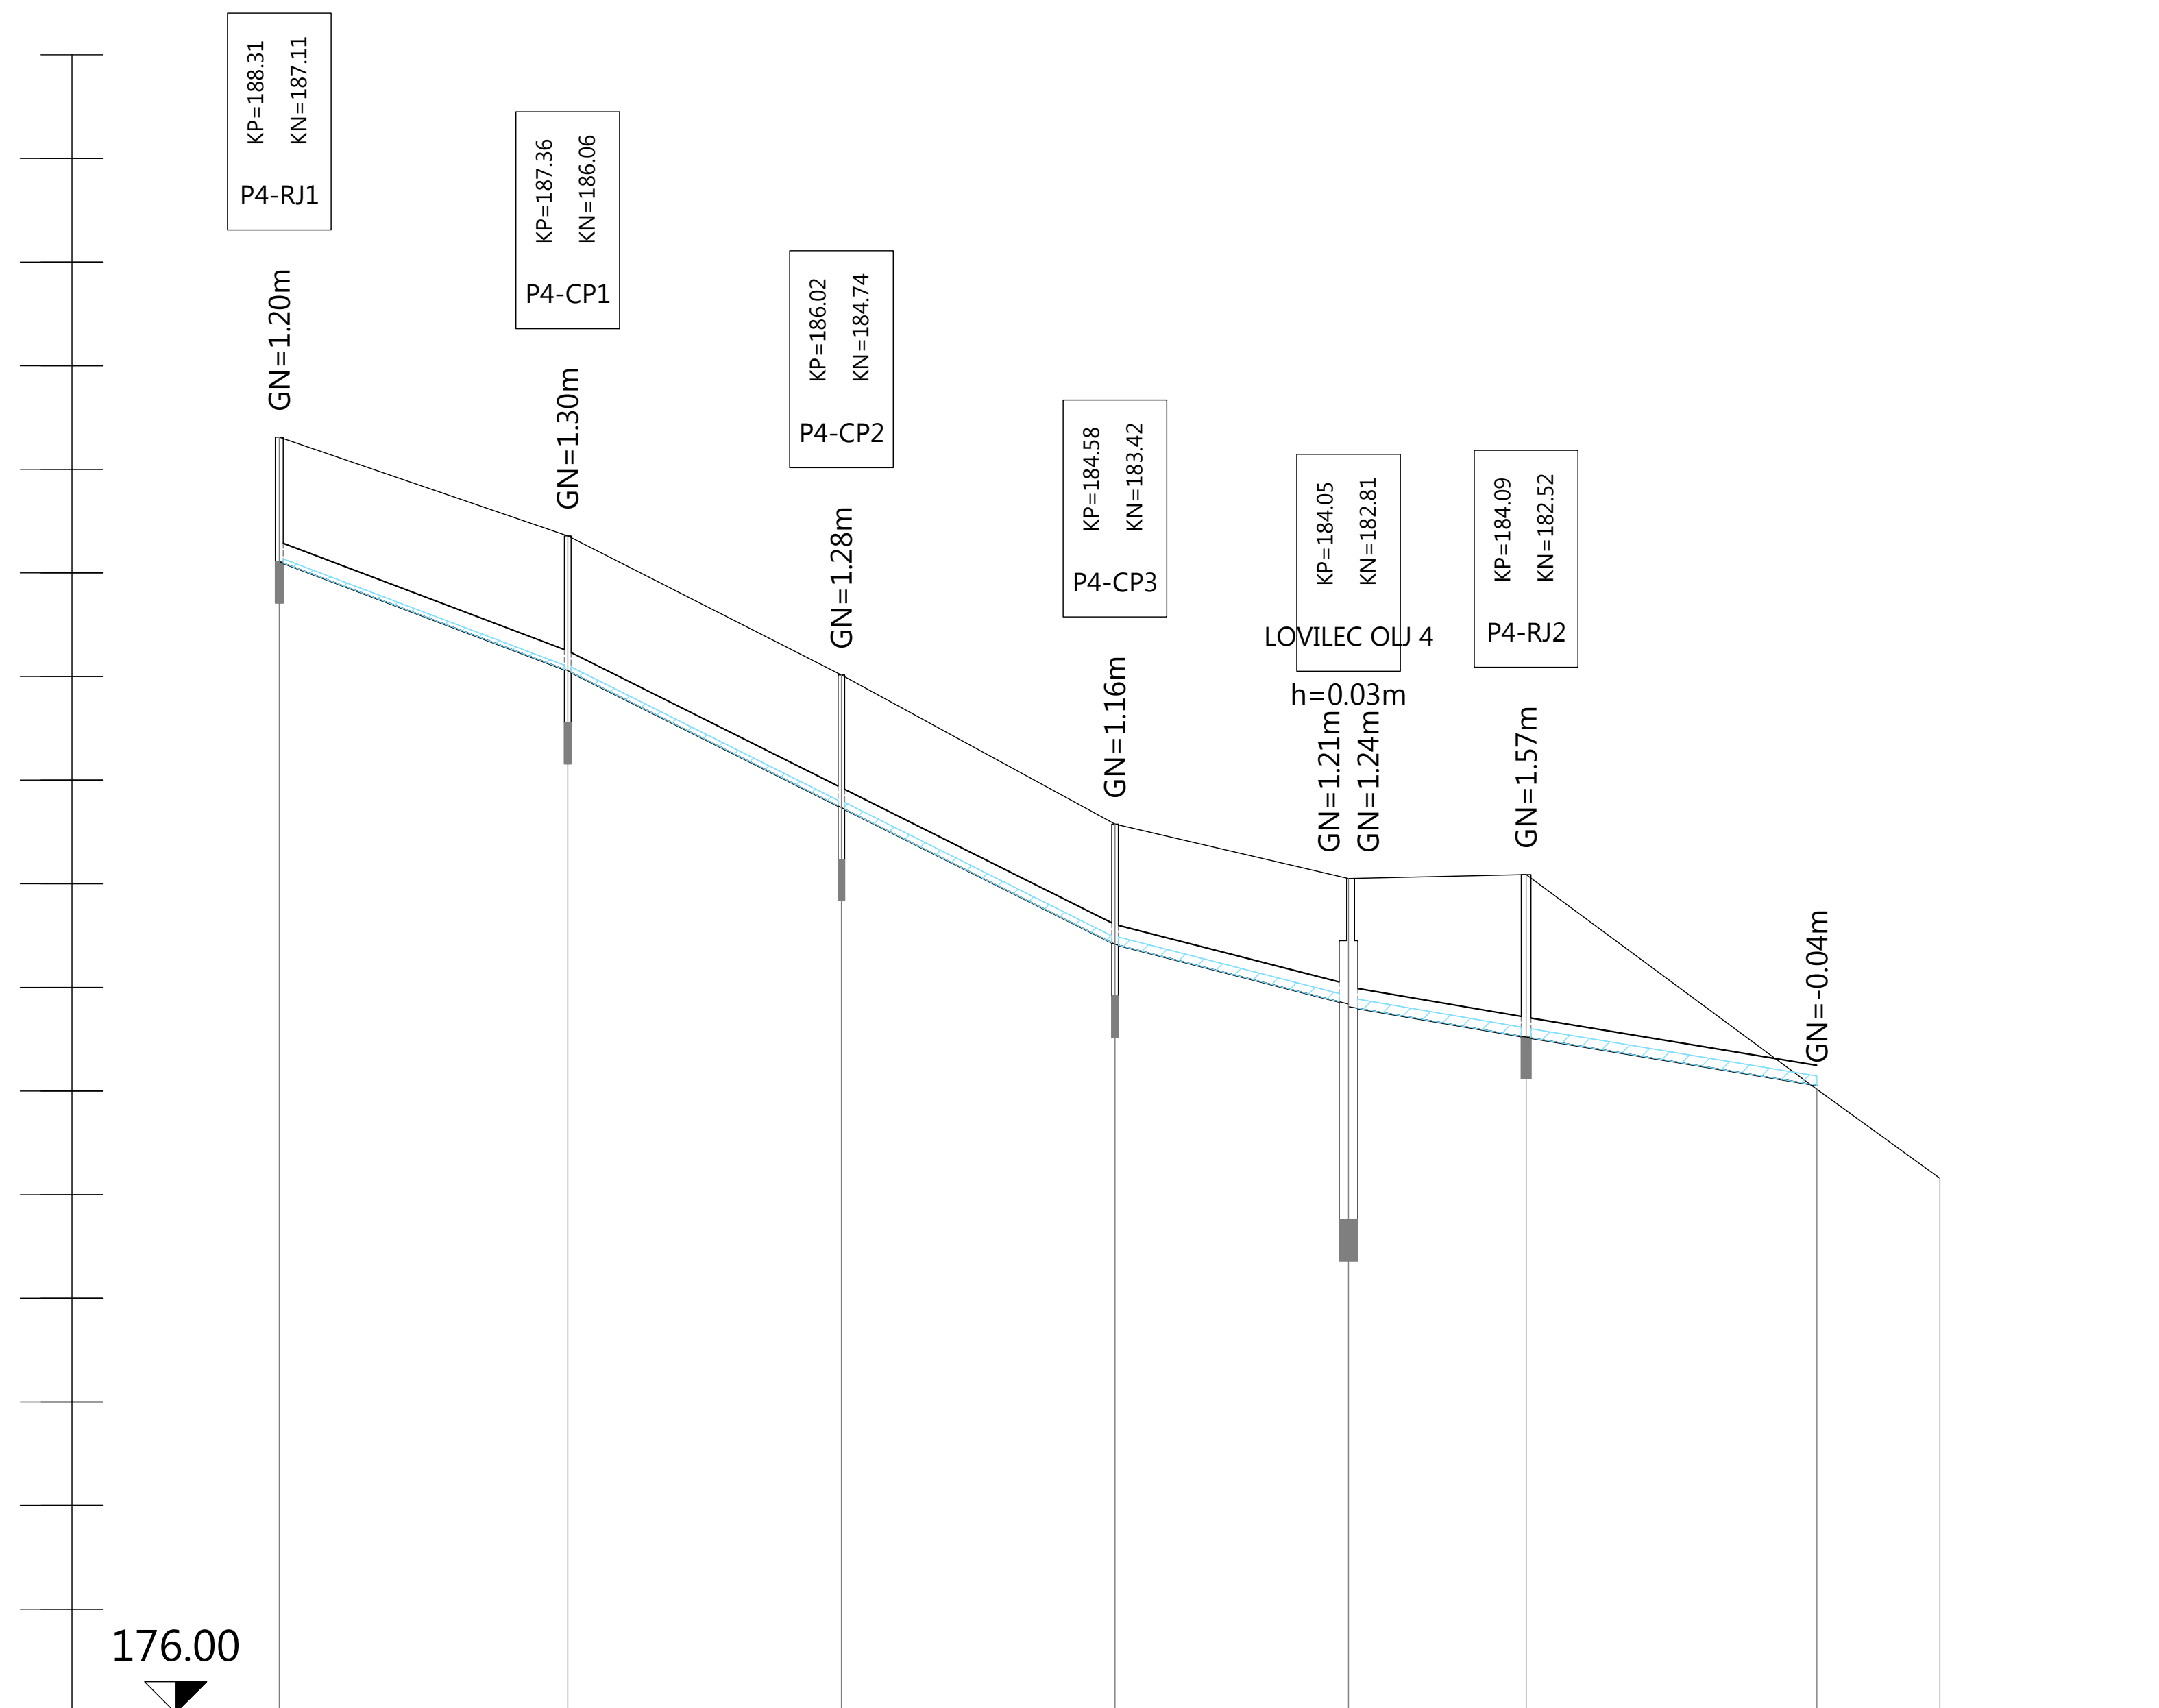


Oznaka vozlišča	P4-RJ1	P4-CP1	P4-CP2	P4-CP3	LOVILEC OLJ 4	P4-RJ2	P4-IZTOK	
Stacionaža	0+000.00	0+027.84	0+054.25	0+080.65	0+103.19	0+120.33	0+148.39	0+160.26
Kota terena	188.31	187.36	186.02	184.58	184.05	184.09	182.02	181.16
Kota nivelete	187.11	186.06	184.74	183.42	182.84 182.81	182.52	182.06	
Globina nivelete	1.20	1.30	1.28	1.16	1.21 1.24	1.57	-0.04	
Opis jaška	BJ Ø600	CP betonski Ø500	CP betonski Ø500	CP betonski Ø500	LO Ø1800	BJ Ø800		
Pokrov jaška	NL Ø600; D400	NL rešetka 40/40; D400	NL rešetka 40/40; D400	NL rešetka 40/40; D400	NL Ø600; D400	betonski pokrov		

Oznaka odseka	P4-O1	P4-O2	P4-O3	P4-O4	P4-O5	P4-O6	P4-O7
Dolžina odseka	L=27.84m	L=26.41m	L=26.40m	L=22.54m	L=17.14m	L=28.06m	L=11.88m
Padec	38‰	50‰		26‰	17‰		-22‰
Material cevi	PVC UK SN8						
Profil cevi	DN200						

Kanal P5

M:1:1000/100

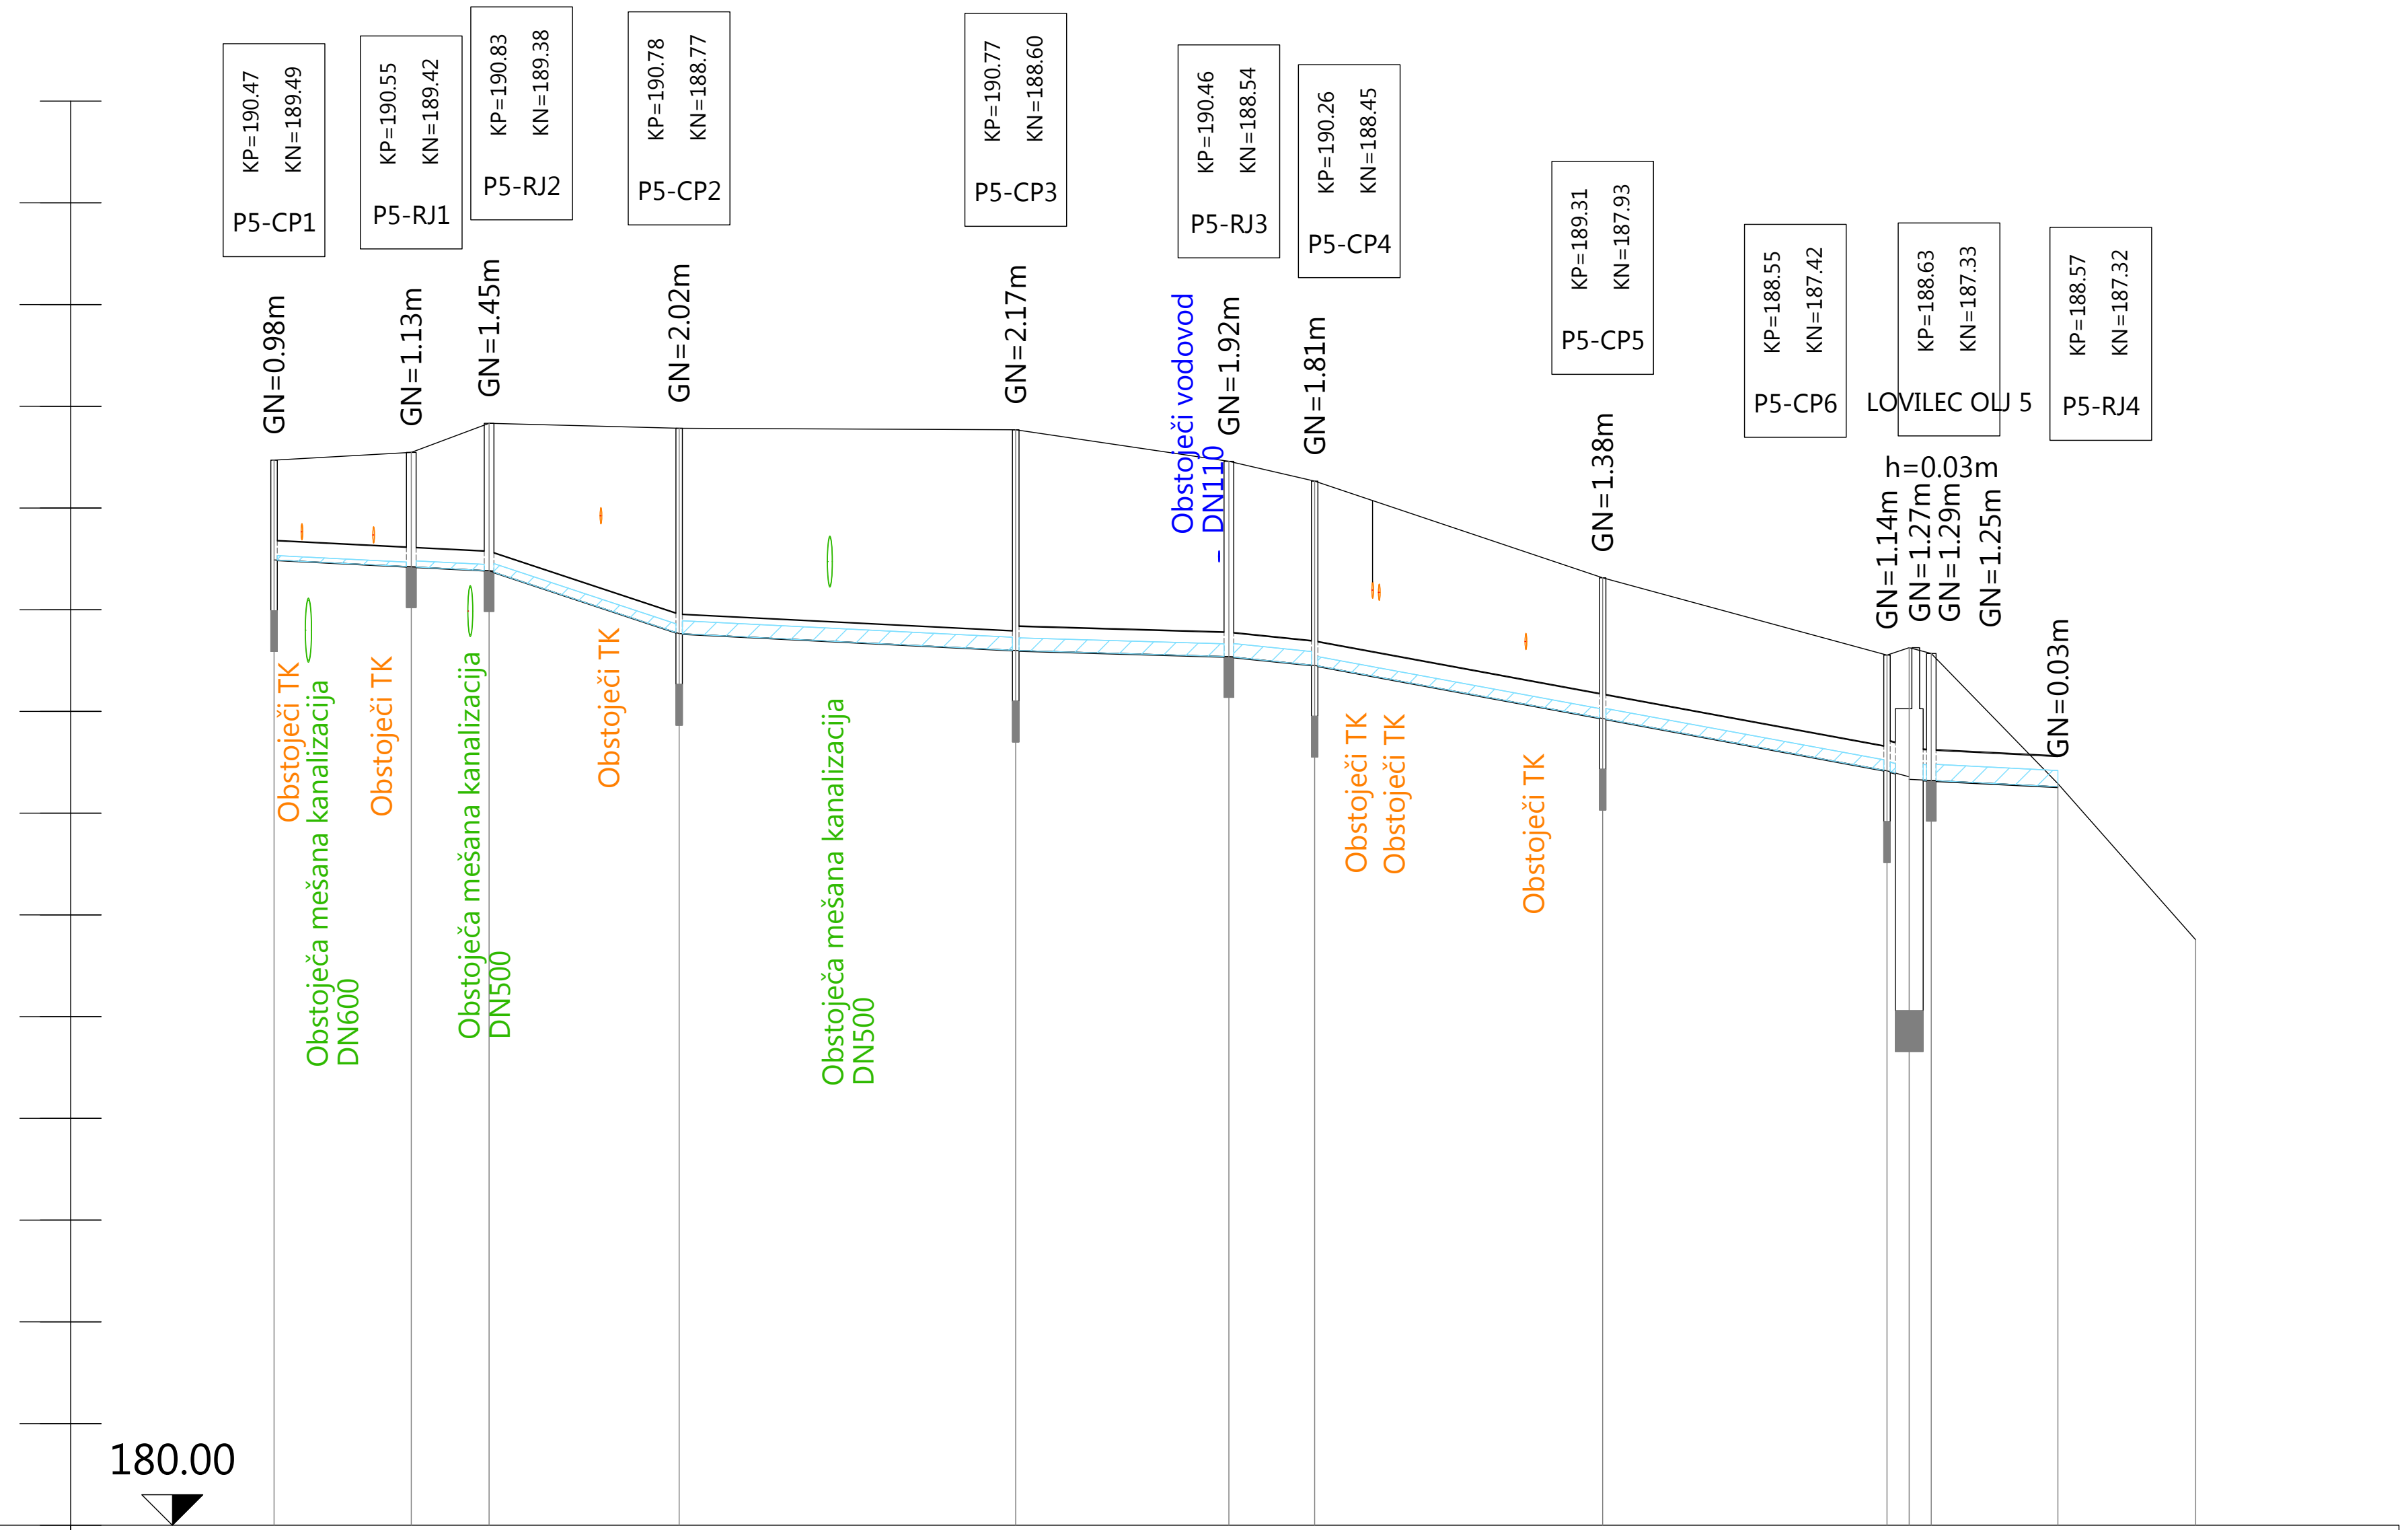


Oznaka vozlišča	P5-CP1	P5-RJ1	P5-RJ2	P5-CP2	P5-CP3	P5-RJ3	P5-CP4	P5-CP5	P5-CP6 LOVILEC OLJ 5	P5-RJ4	P5-IZTOK
Stacionaža	0+000.00	0+013.49	0+021.15	0+039.84	0+072.94	0+093.90	0+102.33	0+130.65	0+158.62 0+160.80 0+162.97	0+175.42	0+188.97
Kota terena	190.47	190.55	190.83	190.78	190.77	190.46	190.26	189.31	188.55 188.63 188.57	187.29	185.76
Kota nivelete	189.49	189.42	189.38	188.77	188.60	188.54	188.45	187.93	187.42 187.36 187.33 187.32	187.26	
Globina nivelete	0.98	1.13	1.45	2.02	2.17	1.92	1.81	1.38	1.14 1.27 1.29 1.25	0.03	
Opis jaška	CP betonski Ø500	BJ Ø800	BJ Ø800	CP betonski Ø500	CP betonski Ø500	BJ Ø800	CP betonski Ø500	CP betonski Ø500	CP betonski Ø500; LO Ø2740	BJ Ø800	
Pokrov jaška	NL rešetka 40/40; D400	NL Ø600; D400	NL Ø600; D400	robniška rešetka; C250	robniška rešetka; C250	NL Ø600; D400	robniška rešetka; C250	robniška rešetka; C250	robniška rešetka; C250; NL Ø600; D400	NL Ø600; D400	

Oznaka odseka	P5-O1	P5-O2	P5-O3	P5-O4	P5-O5	P5-O6	P5-O7	P5-O8	P5-O9	P5-O10	P5-O11	P5-O12
Dolžina odseka	L=13.49m	L=7.65m	L=18.69m	L=33.10m	L=20.96m	L=8.44m	L=28.32m	L=27.96m	L=2.18m	L=2.17m	L=12.45m	L=13.55m
Padec	5‰		33‰	5‰			18‰		27‰	5‰		
Material cevi	PVC UK SN8											
Profil cevi	DN200				DN250				DN315			

Kanal P6

M:1:1000/100

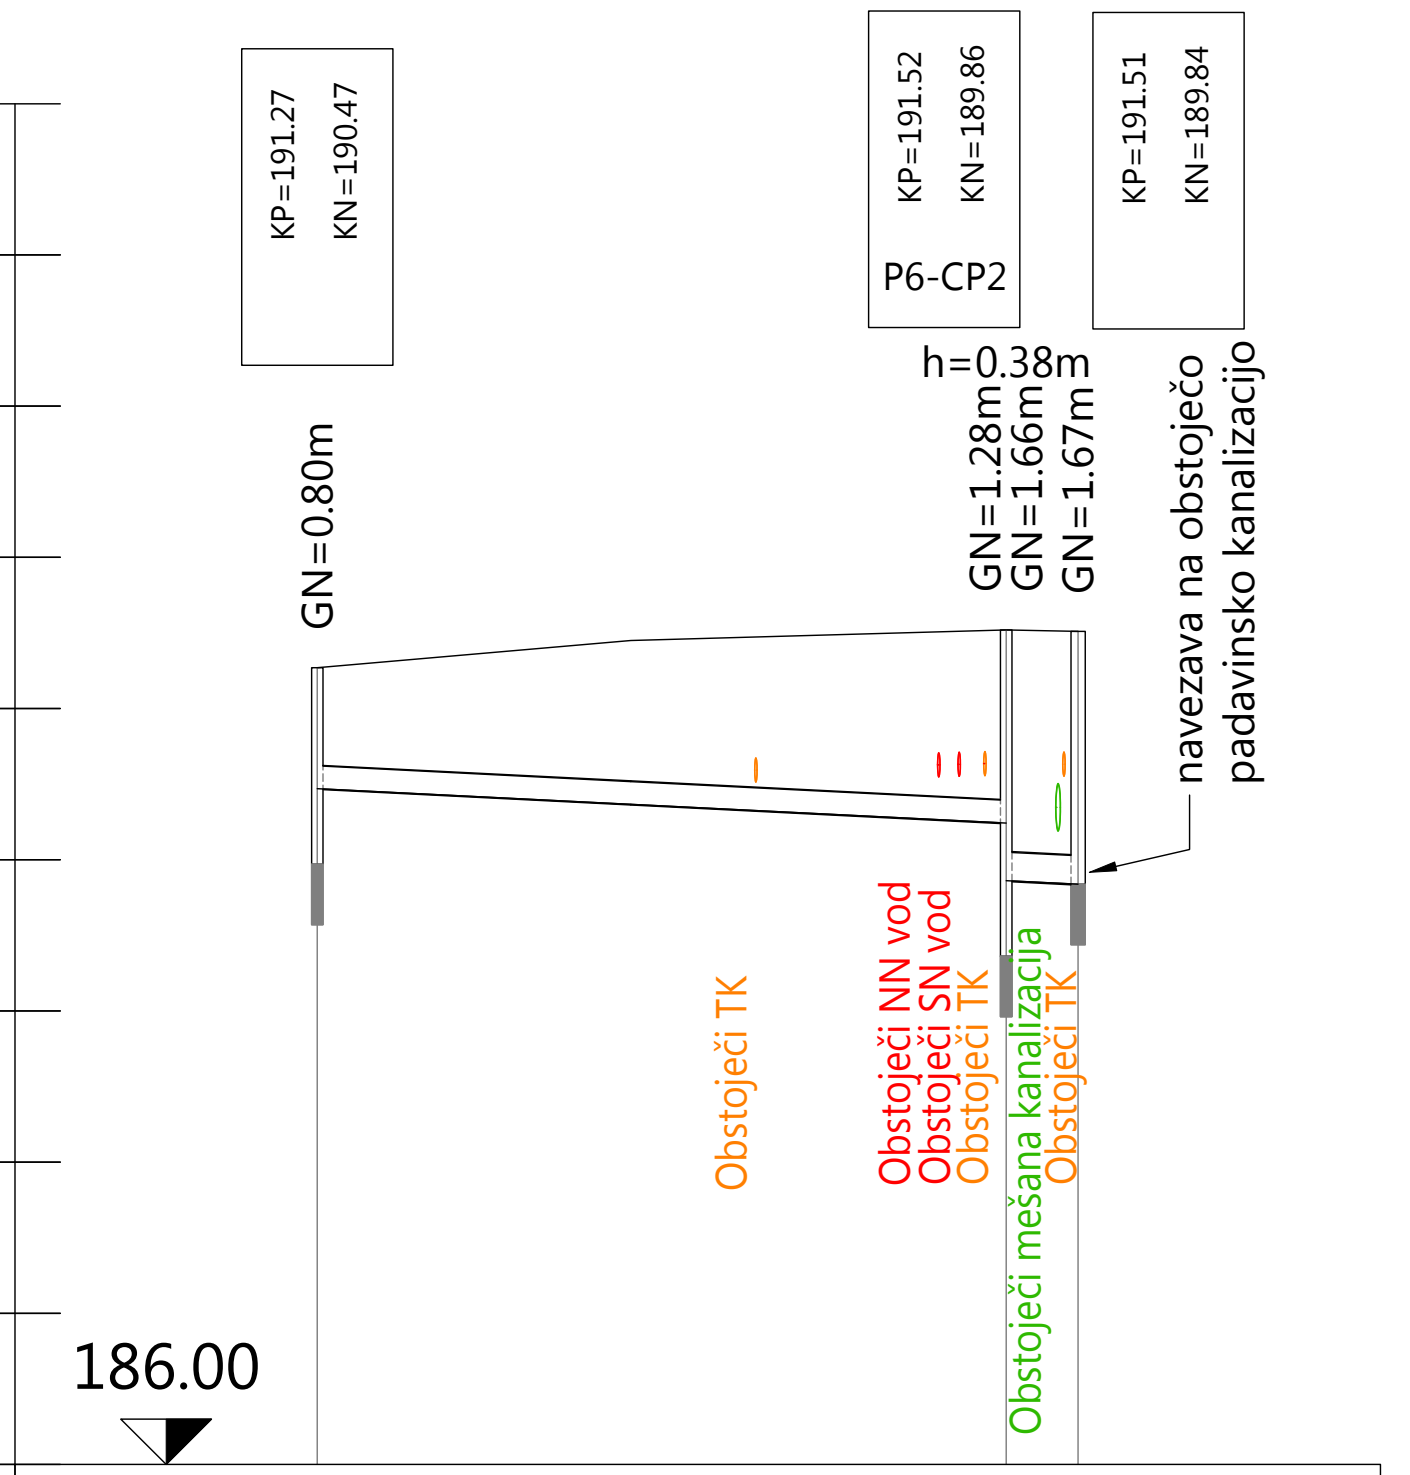

Oznaka vozlišča	P6-CP1	P6-CP2	P6-RJ1
Stacionaža	0+000.00	0+045.57	0+050.32
Kota terena	191.27	191.52	191.51
Kota nivelete	190.47	190.24 189.86	189.84
Globina nivelete	0.80	1.28 1.66	1.67
Opis jaška	CP betonski Ø600	CP betonski Ø600	BJ Ø800
Pokrov jaška	NL rešetka 40/40; D400	NL rešetka 40/40; D400	NL Ø600; D400

Oznaka odseka	P6-O1	P6-O2
Dolžina odseka	L=45.57m	L=4.75m
Padec	5‰	
Material cevi	PVC UK SN8	
Profil cevi	DN160	DN200

ACER Novo mesto d.o.o.

naziv	ime in priimek	ident. št. IZS	podpis
vodja projekta	mag. Zoran Gajski, univ.dipl.gosp.inž.	G - 3043	
poobl. inženir	Jernej Radovac, univ.dipl.inž.grad.	G - 3800	
obdelal			

objekt:	Izgradnja pločnika ob regionalni cesto R3-661/1210 Krmačina - Drašiči - Metlika od km 6+985 do km 7+825 in preplastitev vozišča ceste od km 4+900 do km 7+825	Št. proj.:	PR-R10/2020
		Št. načrta:	PR-R10-1/2020
		Šifra CC:	
faza:	PZI- Projektna dokumentacija za izvedbo	datum:	februar 2021
načrt:	2.1 načrt s področja gradbeništva – cesta	merilo:	1:1000/100
opis risbe:	VZDOLŽNI PROFIL ODVODNJAVANJA KANAL P4, P5 IN P6		

sprememba:	opis spremembe:	datum:	podpis:

št. odseka:	arhivska št.:	faza/objekt:	šifra risbe:
1210	0018.00	004.2101	G.142

št. priloge:	G.9.3.2	avtor risbe:	Acer Novo mesto, d.o.o.
		ident. št. risbe:	PR-R10-1/2020-G.9.3.2